


Allegato C9_S

Planimetria *Modificata* dello
Stabilimento con Individuazione dei
Punti di Emissione e Trattamento
degli Scarichi in Atmosfera

-  PROPRIETA' ISAB S.R.L.
-  PUNTI DI EMISSIONE IN ATMOSFERA - STATO ATTUALE
-  PUNTI DI EMISSIONE IN ATMOSFERA - STATO FUTURO

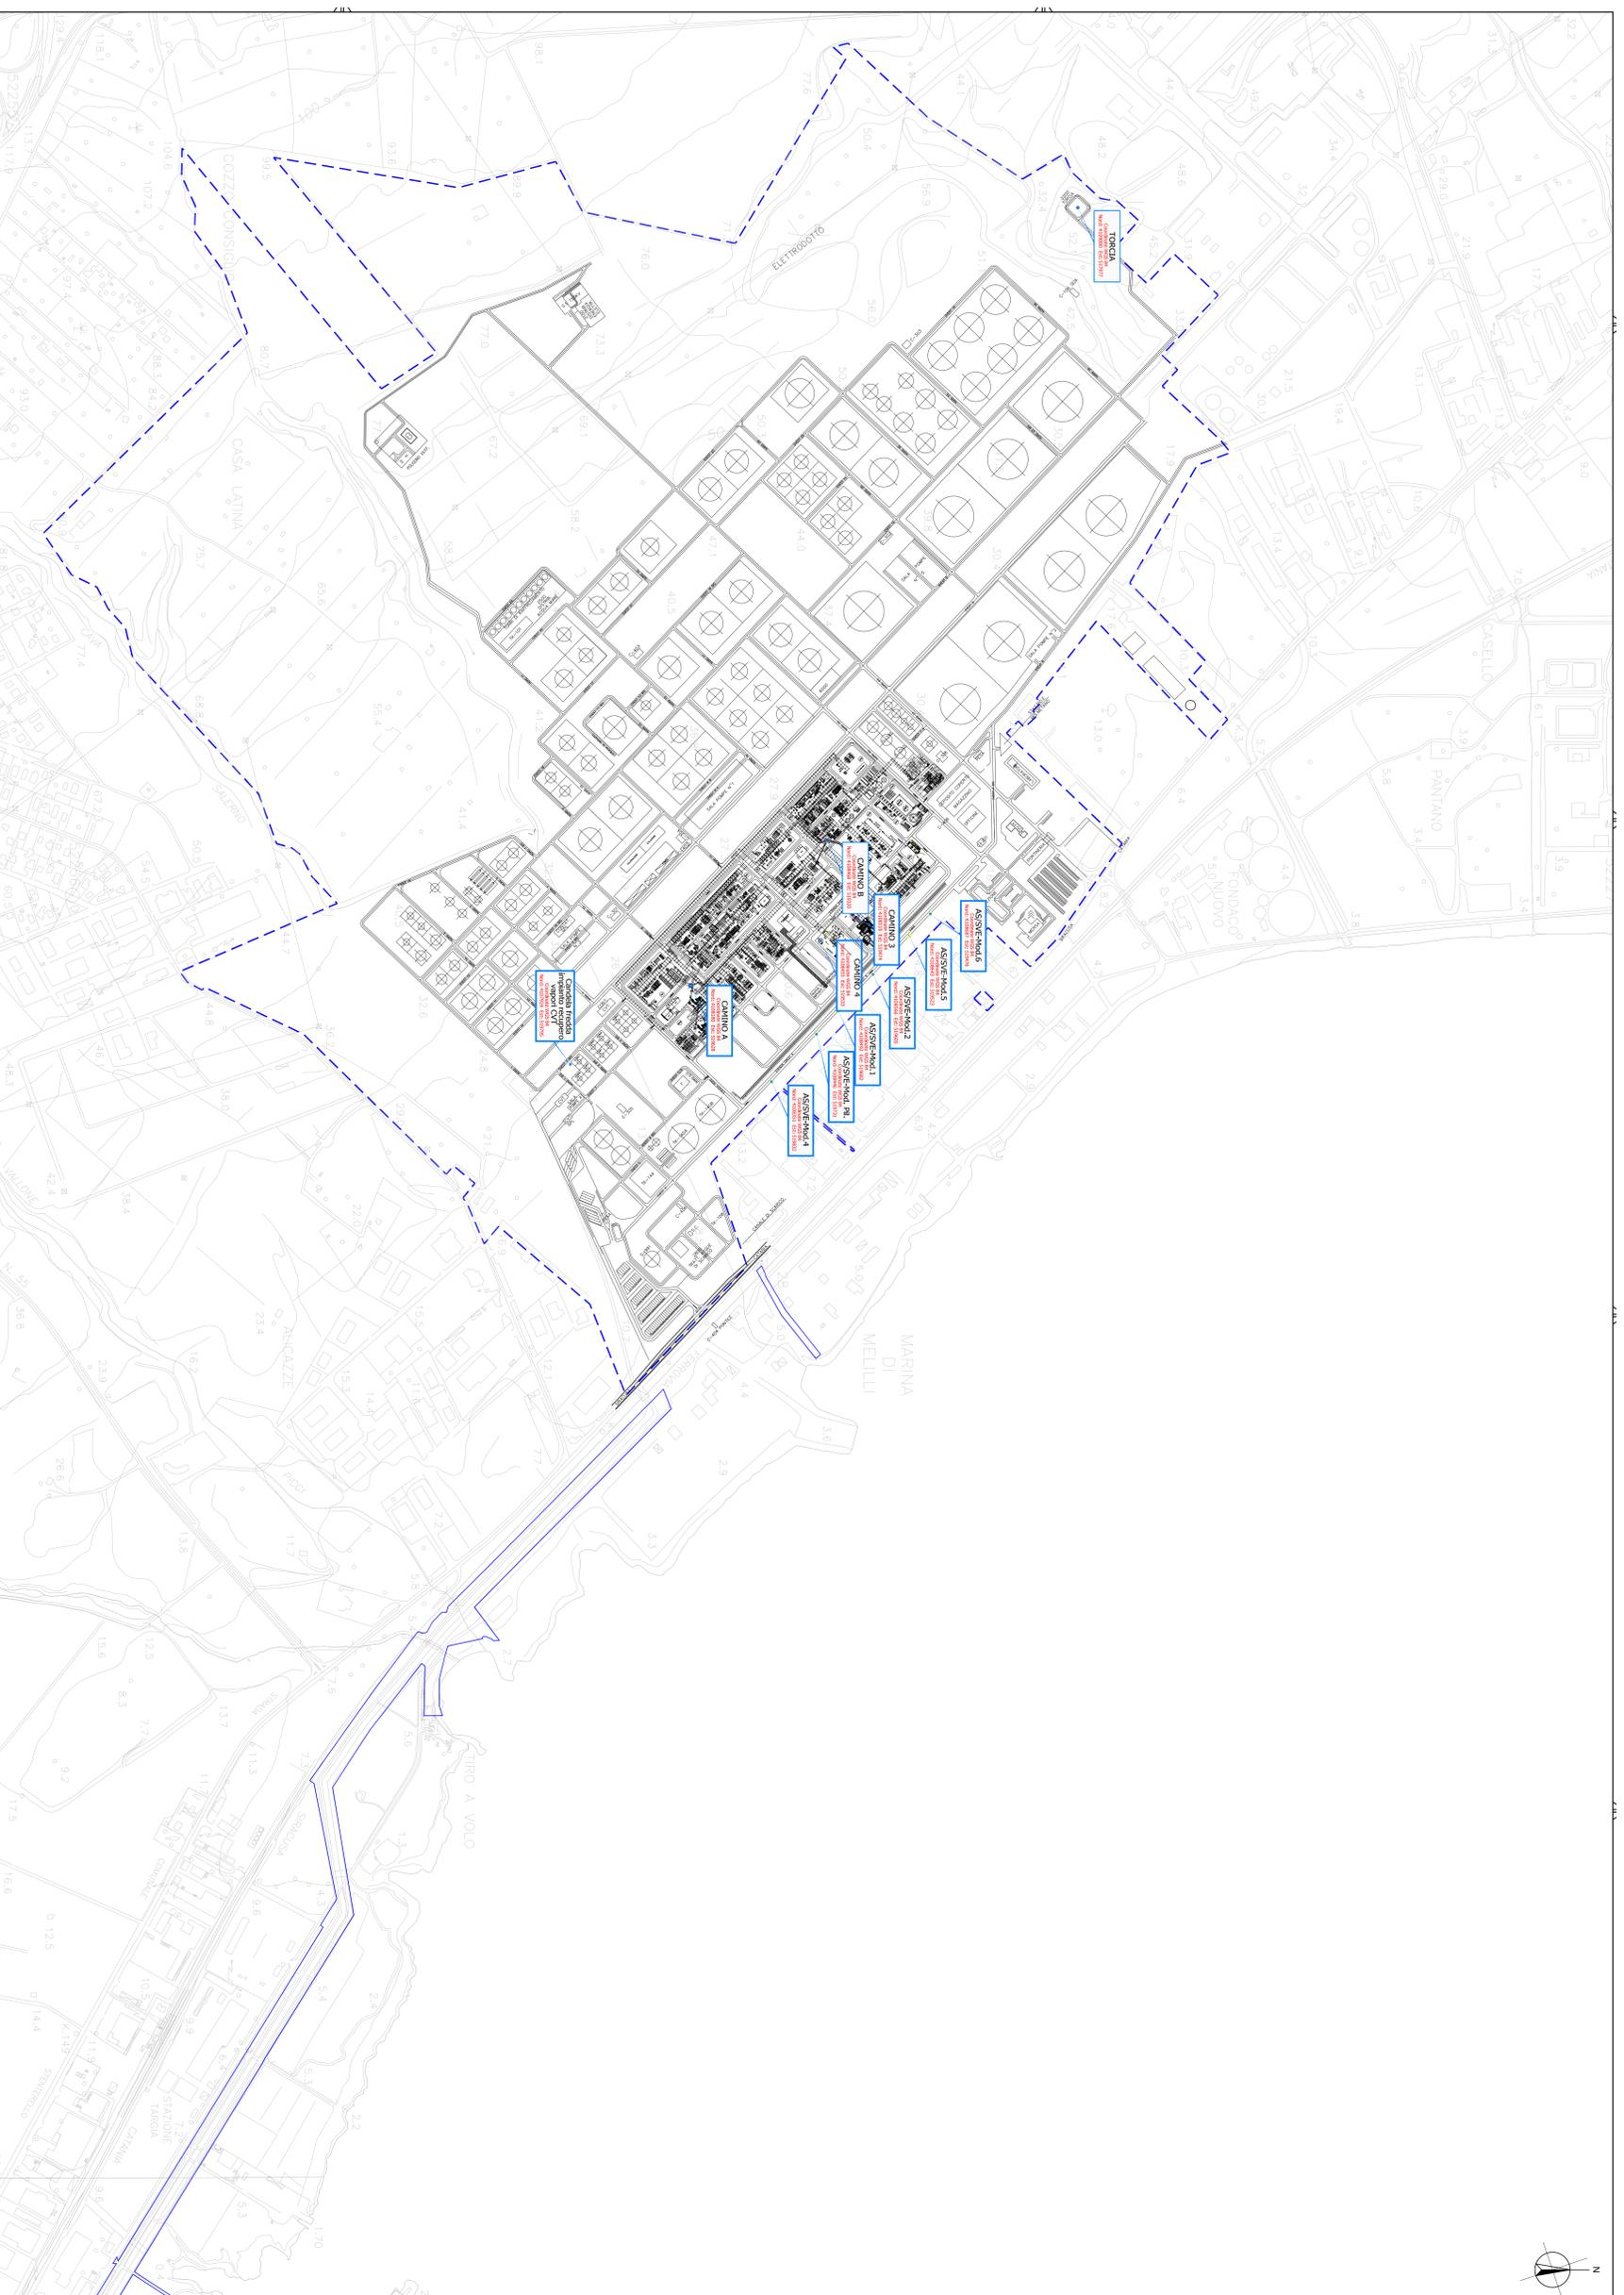

| DATA | REVISIONE | DESCRIZIONE | ELABORATO DA | VERIFICATO DA |
|------|-----------|-------------|--------------|---------------|
| 0 | LUG 2013 | EMISSIONE | STEM | ISAB |
| | | | | ISAB |

| CONVENZIONE | SPACCHI | SCALA | CONTINENTE | SEZIONE | NUMERO | NO. DI PAGINE |
|---|---------|---------|------------|---------|--------|---------------|
|  | A0 | 1:5.000 | | | C9_S | 0 / 1/1 |

STEM

ISAB

Progetto Operativo

Complesso Raffinerie ISAB Nord e ISAB Sud

- Modifica Non Sostenibile di A.I.A. -

TITOLO/TITOLO

Planimetria Modificata dello Stabilimento con Individuazione dei Punti di Emissione e Trattamento degli Scarichi in Atmosfera

PRODOTTORE/PRODOTTORE RESPONSABILE/PRODOTTORE RESPONSABILE

PROGETTISTA/PROGETTISTA RESPONSABILE/PROGETTISTA RESPONSABILE

PRODOTTORE/PRODOTTORE RESPONSABILE/PRODOTTORE RESPONSABILE

PROGETTISTA/PROGETTISTA RESPONSABILE/PROGETTISTA RESPONSABILE