

	COMMITTENTE  versalis	Committente Job N. 022715	Appaltatore Job N. 022715
	LOCALITA' Ferrara (FE)	Committente Doc. N. FE427512	Appaltatore Doc. N. Spc. 00-ZA-E-85522
	PROGETTO Nuovo Impianto EP(D)M Autorizzazione Integrata Ambientale	Allegato A.14 Pag. 1 di 2	Unità 00 Rev. 01

Versalis Stabilimento di Ferrara


Progetto "Nuovo Impianto EP(D)M"

AUTORIZZAZIONE INTEGRATA AMBIENTALE

Allegato A.14

Mappa catastale in scala 1:2000 o 1:4000

COMUNE DI FERRARA
QUADRO D'UNIONE FOGLI CATASTALI 61-63-64-96-98-99-100-101-102-134

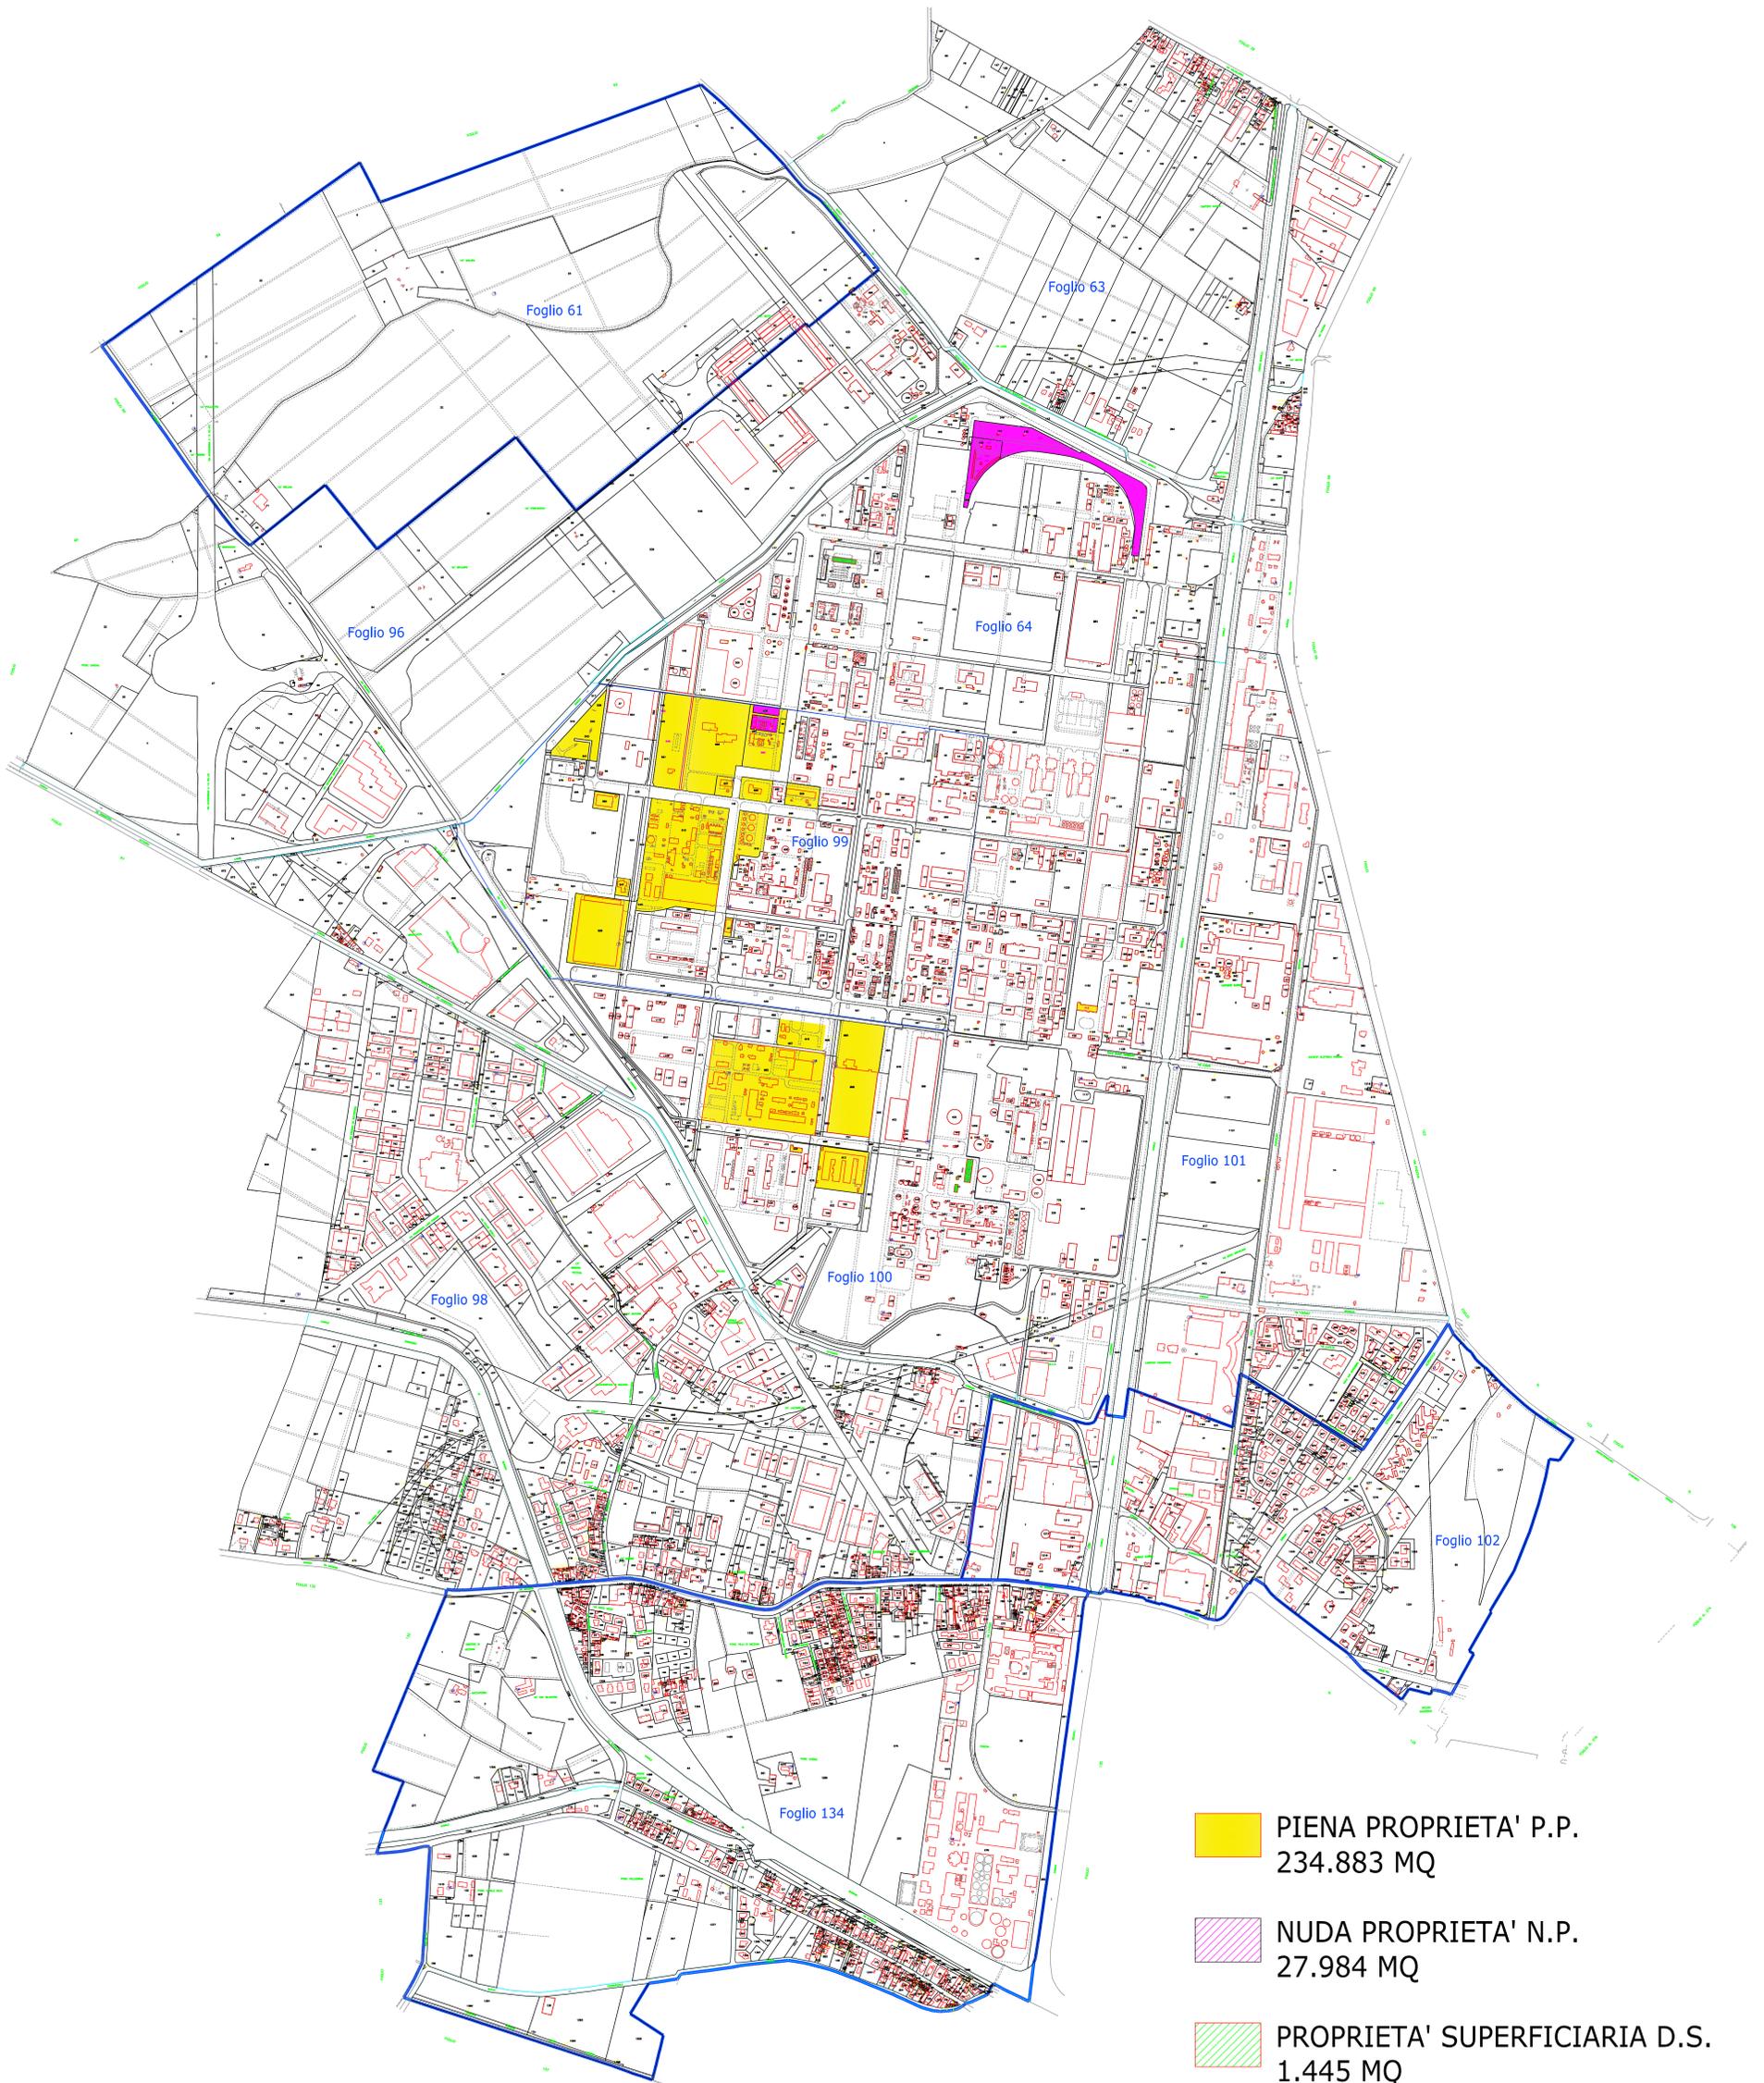

Scala 1:5000