

	<b>COMMITTENTE</b>  versalis	<b>Committente Job N.</b> 022715	<b>Appaltatore Job N.</b> 022715
	<b>LOCALITA'</b> Ferrara (FE)	<b>Committente Doc. N.</b> FE427512	<b>Appaltatore Doc. N.</b> Spc. 00-ZA-E-85522
	<b>PROGETTO</b> Nuovo Impianto EP(D)M Autorizzazione Integrata Ambientale	<b>Allegato A.15</b> Pag. 1 di 6	<b>Unità 00</b> Rev. 01

## Versalis Stabilimento di Ferrara


*Progetto "Nuovo Impianto EP(D)M"*

**AUTORIZZAZIONE INTEGRATA AMBIENTALE**

**Allegato A.15**

**Stralcio del PRG in scala 1:2000 o 1:4000**


"classe 2B"

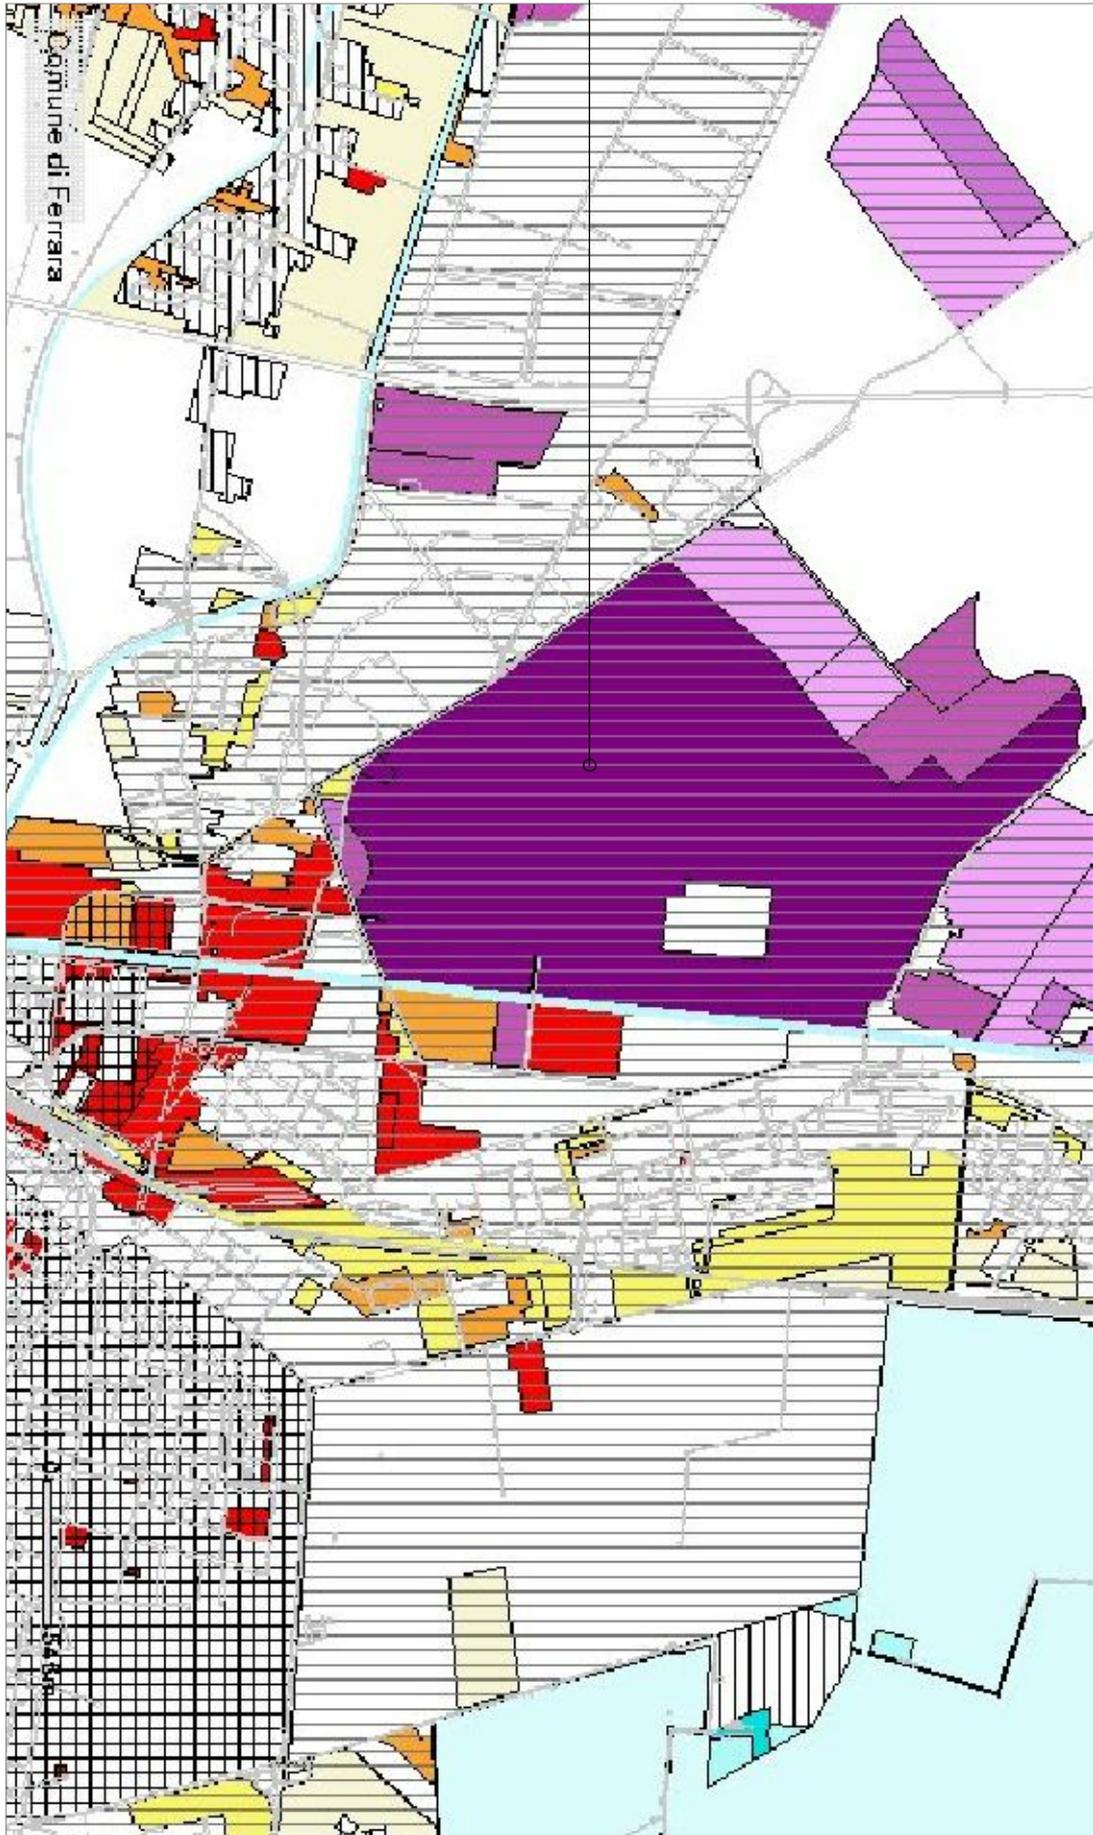

ESTRATTO DI PSC  
CLASSI DEI SUOLI




”ambiti specializzati per attività produttive consolidate”

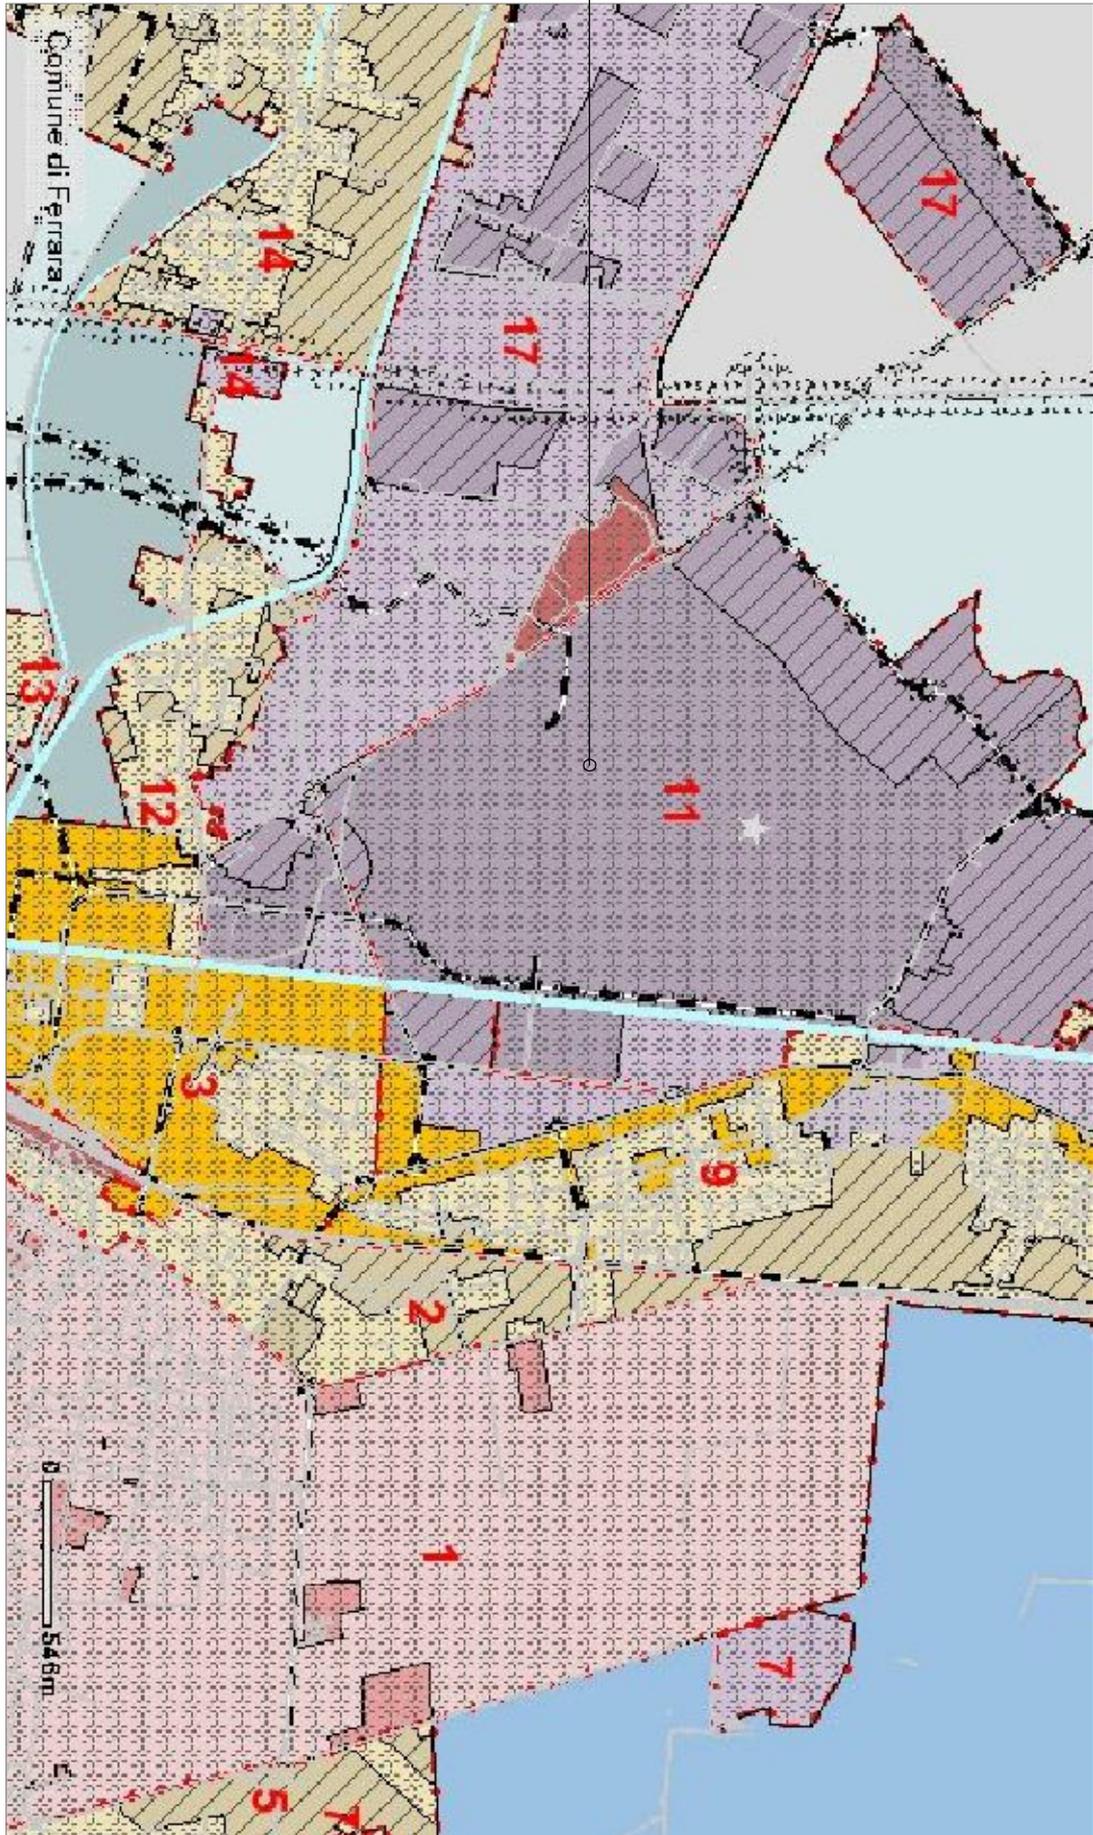

ESTRATTO DI PSC  
AMBITI




”condominio della chimica”

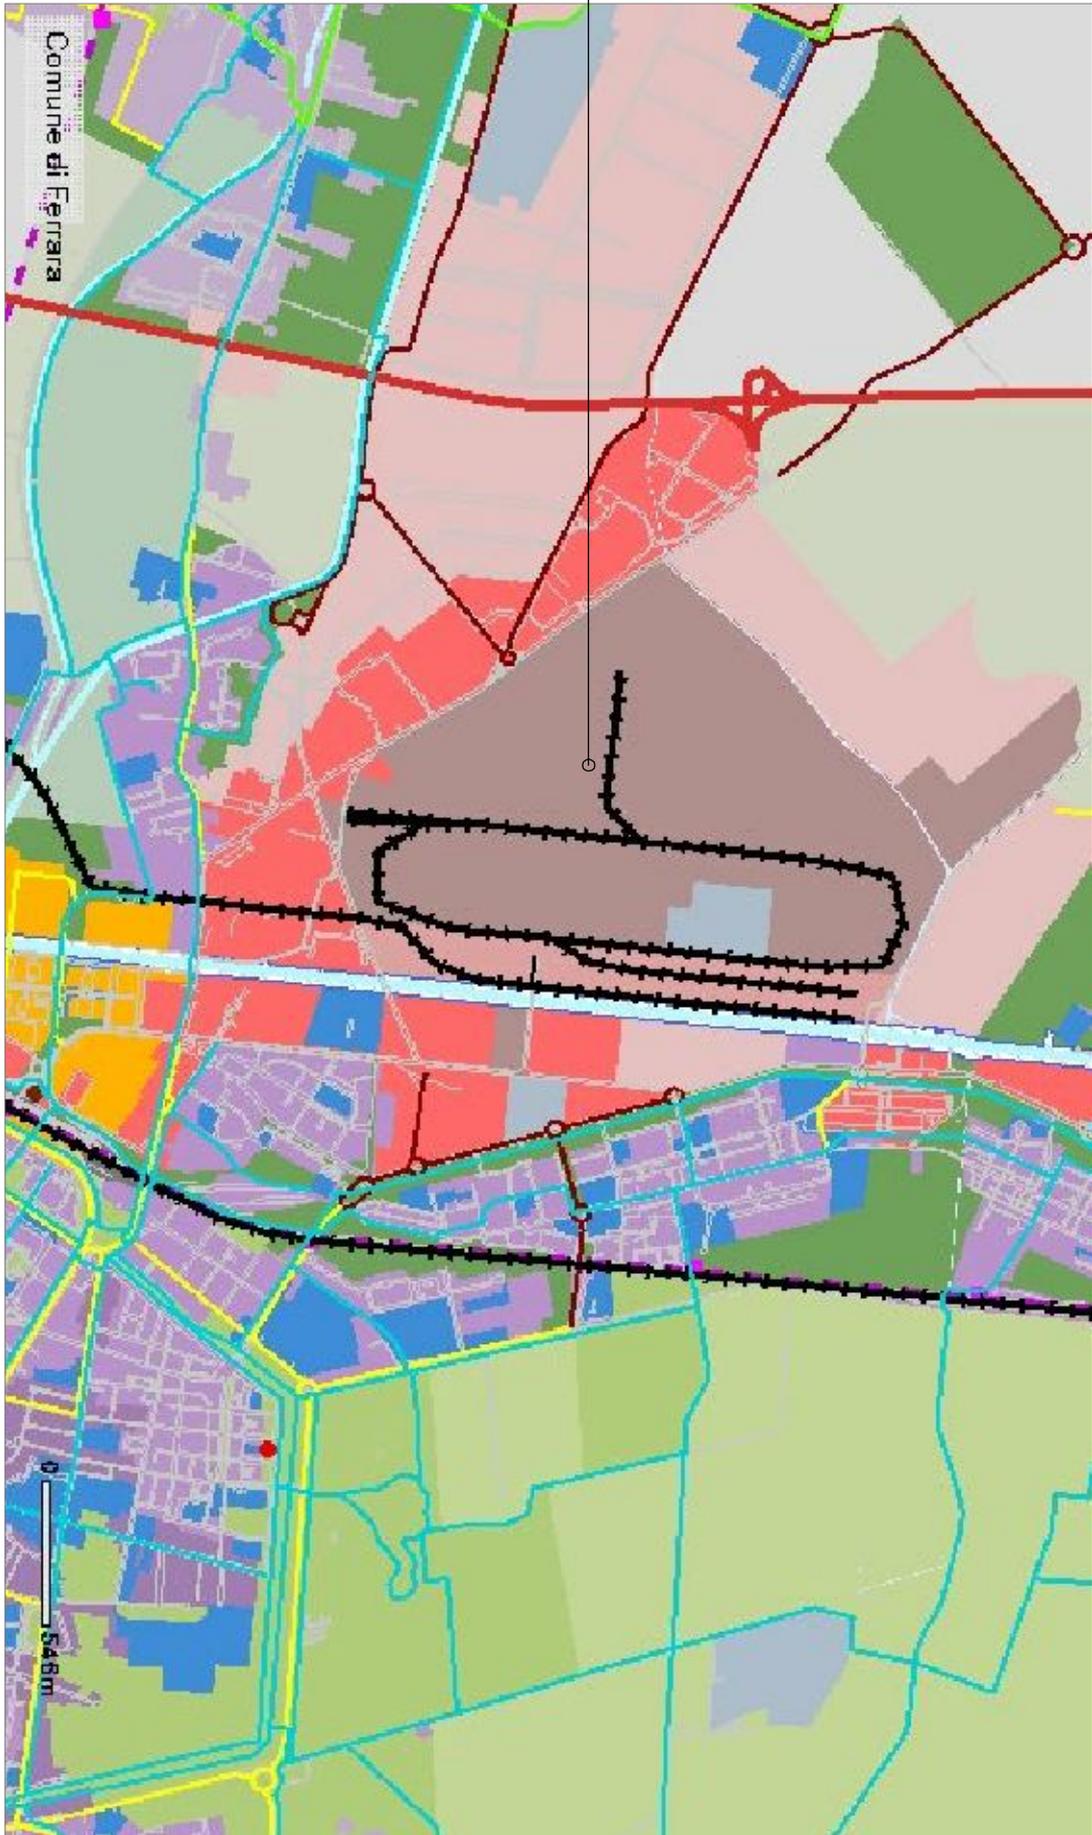

ESTRATTO DI PSC  
SISTEMI




”produttivo da riqualificare”

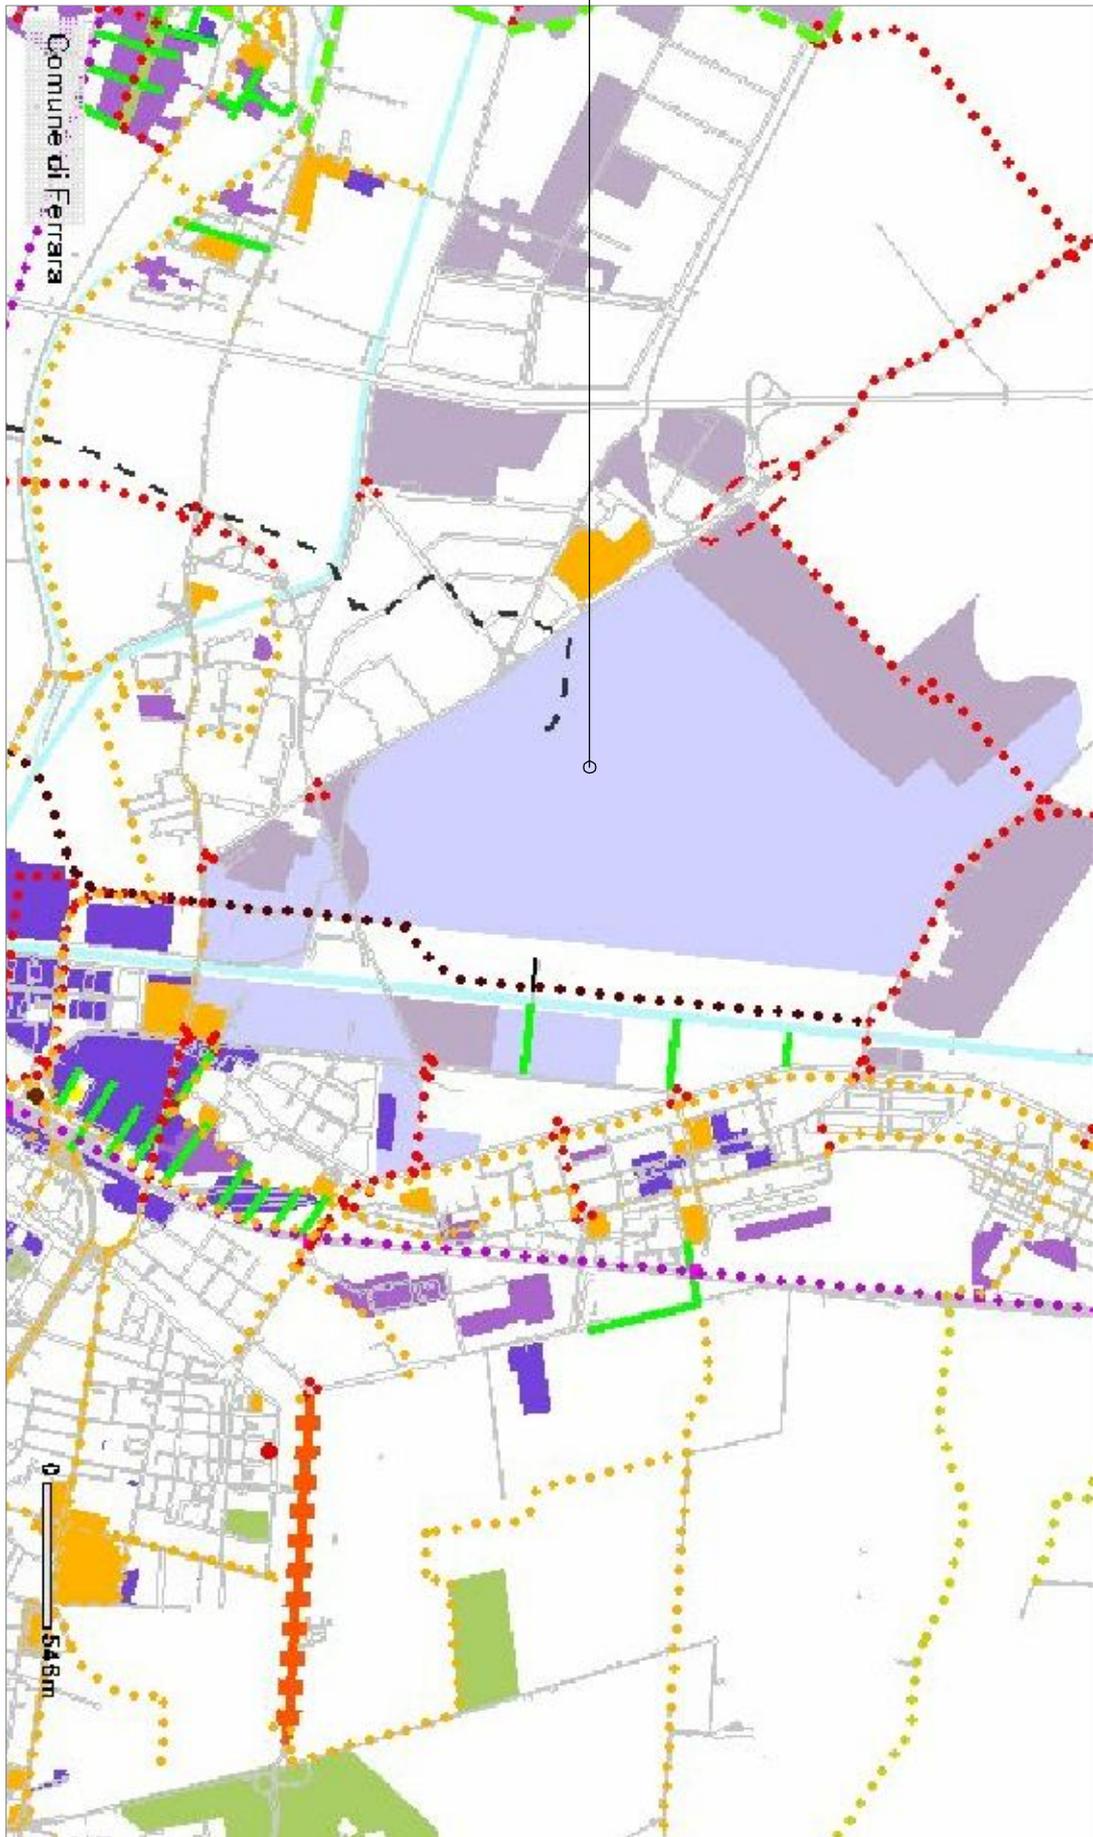

ESTRATTO DI PSC  
TRASFORMAZIONI



"D51"

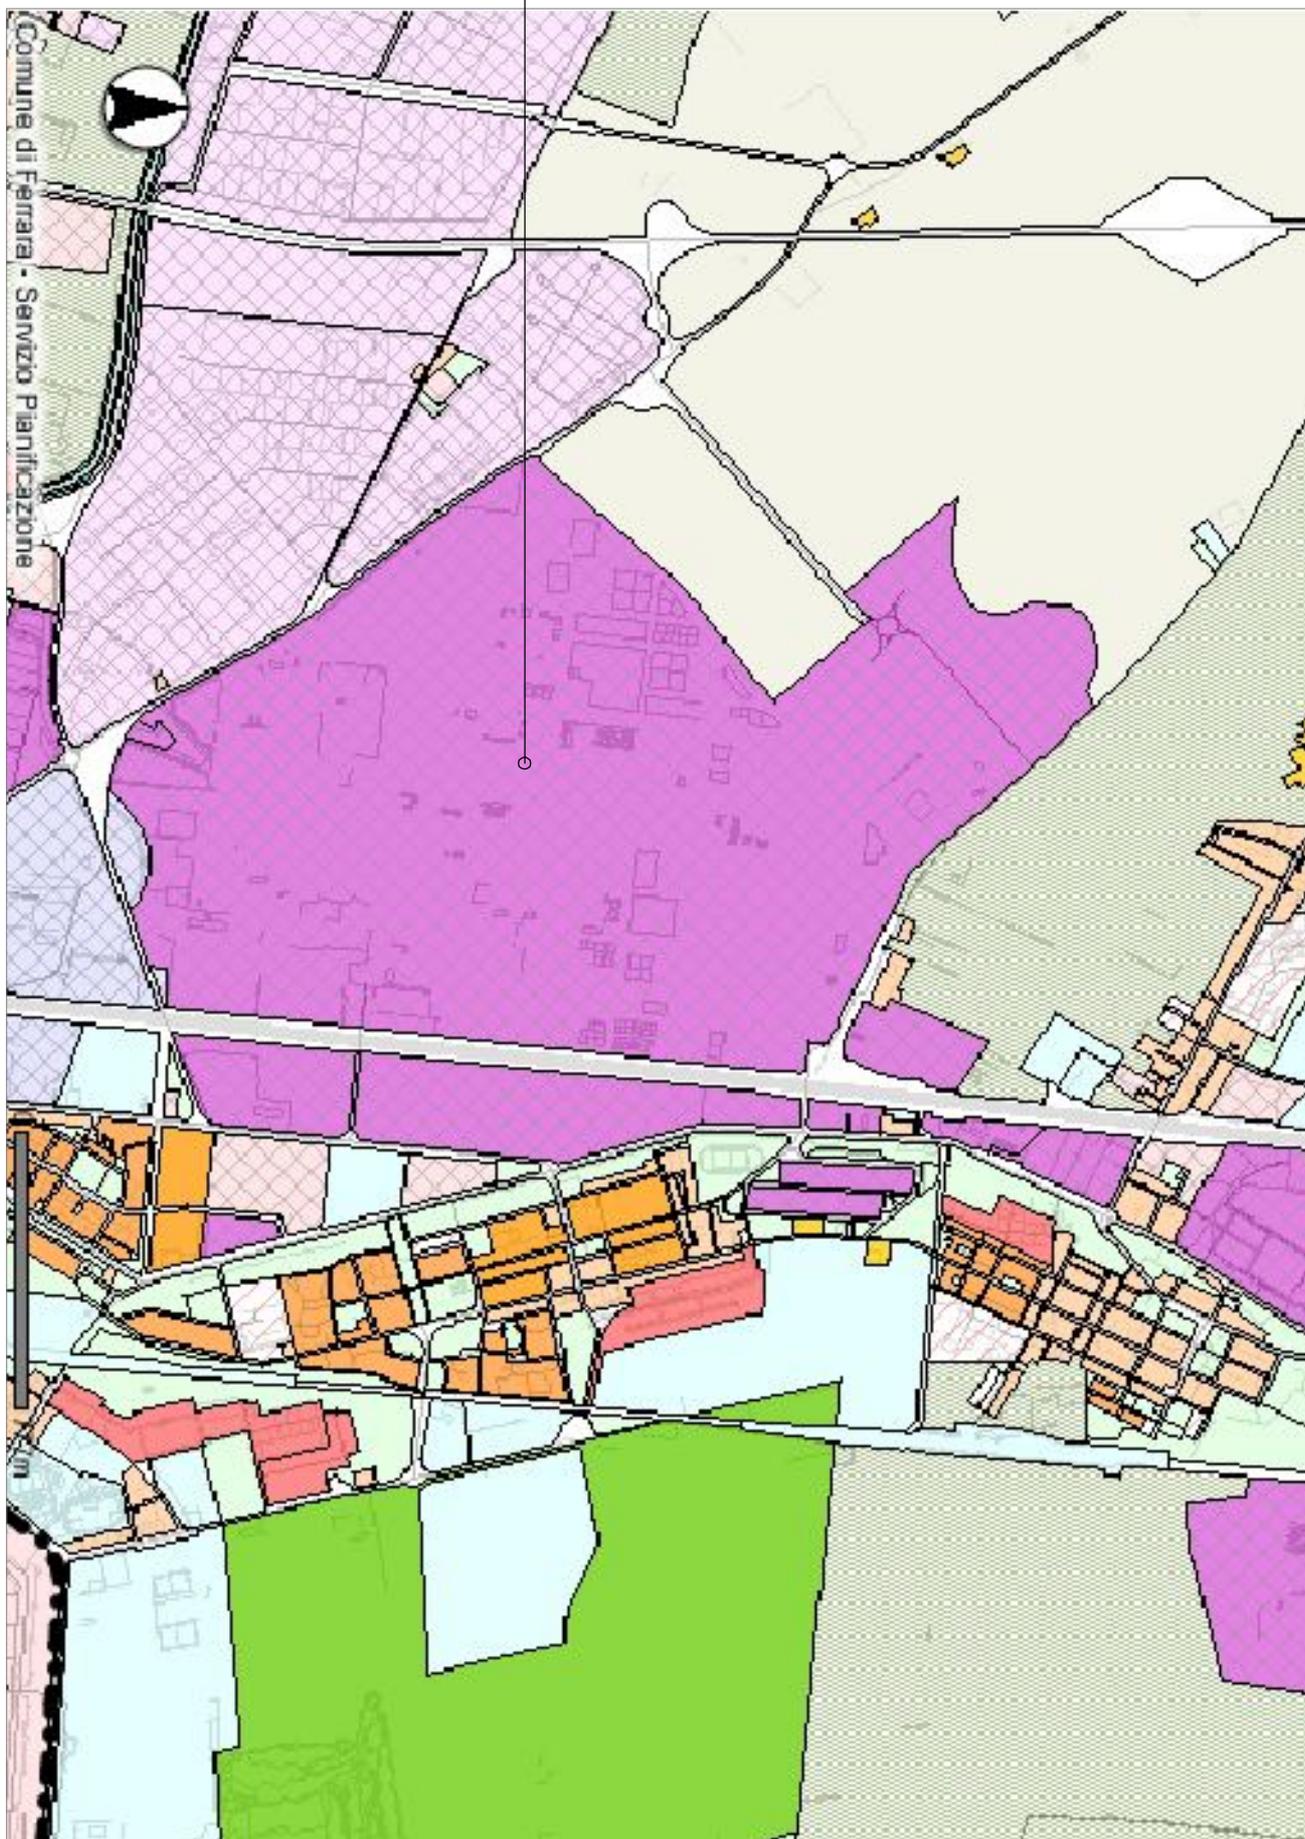

ESTRATTO DI PRG  
USI DEL SUOLO

