

Codice Fiscale del richiedente

01079020699

Numero concessione

Anno concessione


Allegato 2 al quadro D
pag. 1/1

PROSPETTO RIEPILOGATIVO DELL'ELABORATO TECNICO

- Guida alla compilazione del Modello Domanda D1 - Parte 2 (Parte Tecnica Quadro D) -

RIFERIMENTI CATASTALI									
Subalterno	Particella	Foglio	Sezione	Codice Comune	Volumetria ± 2,70 m ³	Superficie Oggetto (m ²)	Tipologia Opera	Progressivo/ Identificativo Oggetto	Prefisso Oggetto

		90	I HAR			40,24	D	1	ED
		90	I HAR			0,57	D	1	OR
		80	I HAR			1,44	D	2	OR
		90	I HAR			33,09	D	3	OR

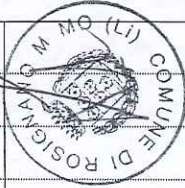

Albo di Iscrizione:

INGENERI
GROSSETO

Provincia:

Numero Iscrizione: 660

Firma:


Data:

28/01/06



Ing. CARLINI
PABLO MARIA

Allegato sub. C) (1616530,4804231)

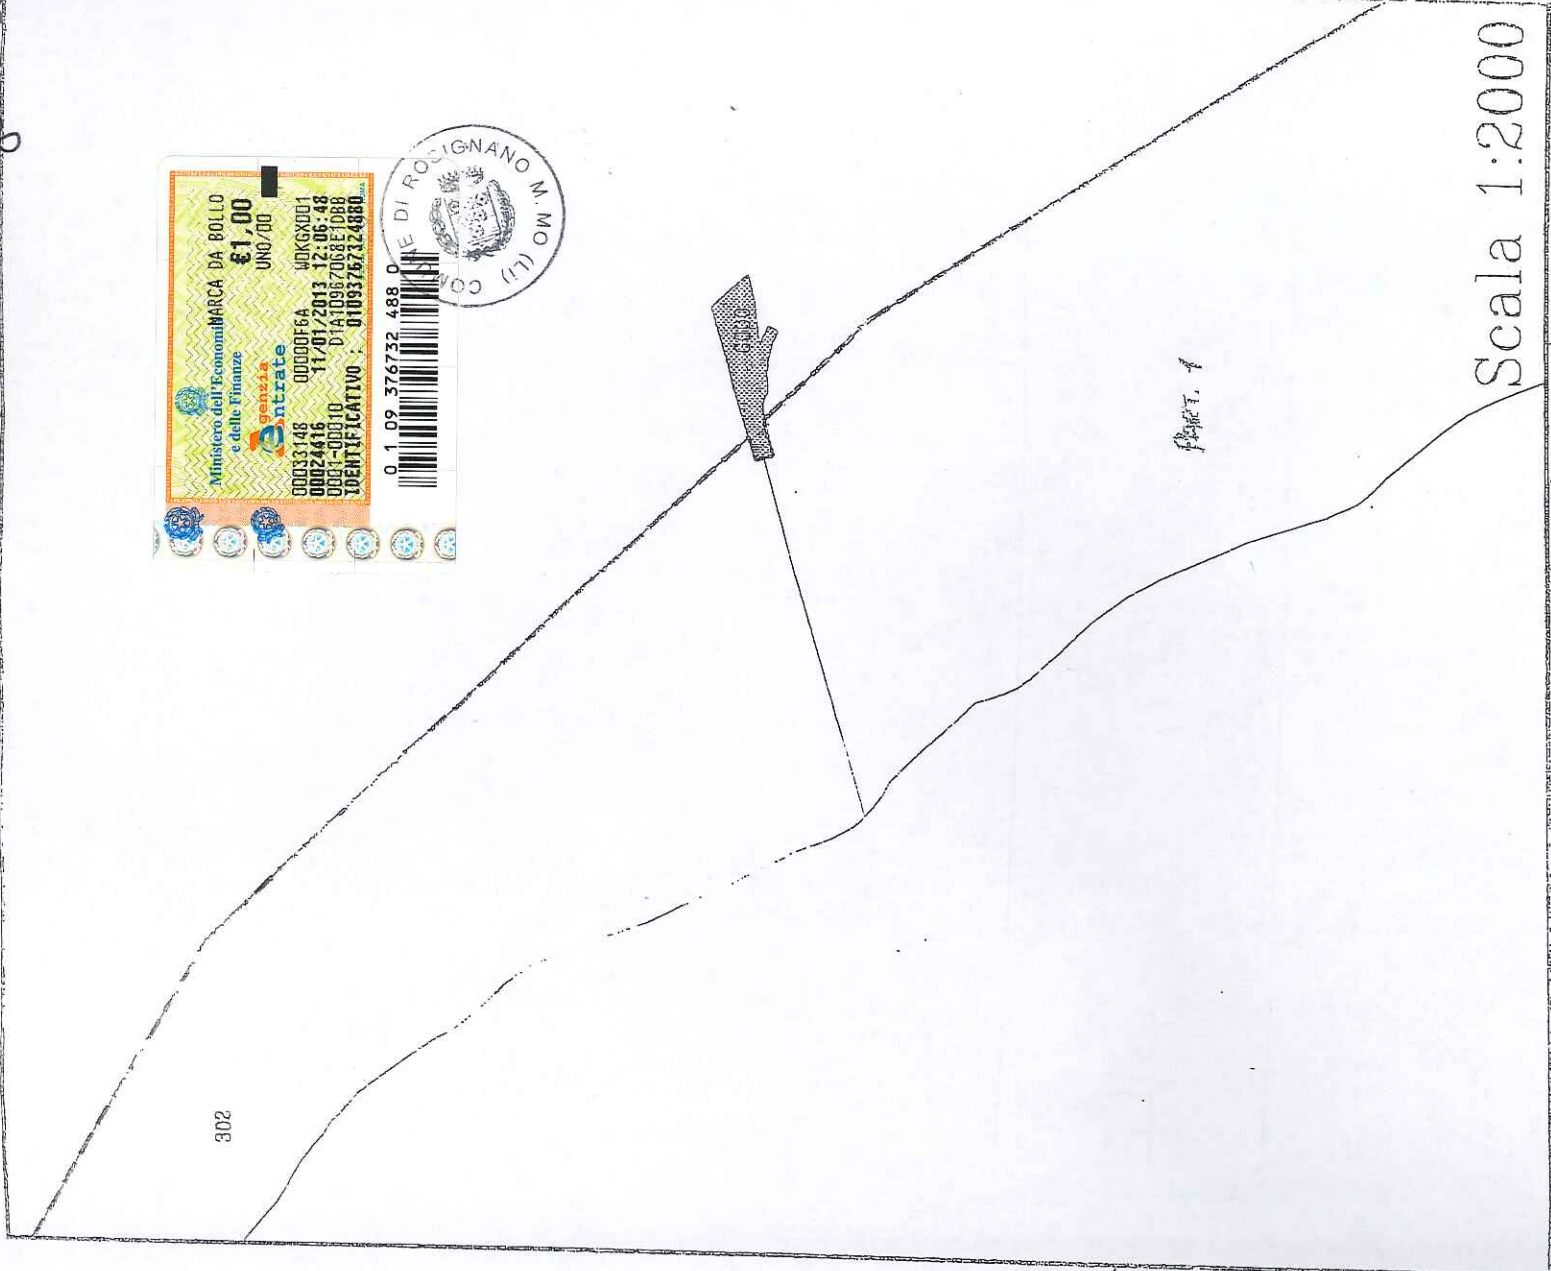

(1616196,4803825)

Dir. Marittime
Cap. di Porto
UTE
Comune
Sezione
Foglio
Allegato Sviluppo

: LIVORNO
: LIVORNO
: LIVORNO
: ROSIGNANO MARITTIMO
: 90
: 0Z

