



LOGO DI STABILIMENTO

SF4 - PUNTO DI CAMPIONAMENTO (N. 4255352" - E. 10°47'504") scedia impianto trattamento reflui



SF3 - PUNTO DI CAMPIONAMENTO (N. 4255348" - E. 10°47'333")





LEGENDA STRUTTURE

IMPIANTI N. SOLMINE S.p.A.	
100	OPERA DI PRESA GORA DELLE FERRIERE
103	DEFINIREZZAZIONE ACQUA
104	VASCA TRASFERIMENTO ZOFRO LIQUIDO
105	BACINO ACQUA DI MARE
106	PORFARIZZAZIONE ACQUA
107	DEPOSITI ACQUA COMPRESSA
110	PRODUTTORE ACQUA COMPRESSA
111	SERBATOIO ELETTRICI
210	STOCKACCIAGGIO PROVVISORIO CROSTE E MANELLI DI ZOFRO
212	PRODUZIONE ACIDO SOLFORICO 98%
213	DILUIZIONE ACIDO
214	STOCKACCIAGGIO ZOFRO GRANULARE
216	STOCKACCIAGGIO ZOFRO LIQUIDO
217	FUSIONE E FILTRAZIONE ZOFRO
218	STOCK CERENI EVAPITTORE
219 A	SERBATOIO ACIDO E OLEUM
219B	
219C	

SF2 - PUNTO DI CAMPIONAMENTO (N. 4255373" - E. 10°47'801")



SERVIZI GENERALI N. SOLMINE S.p.A.	
S.G. 1	DEPOSITO BOBBICHE GAS
S.G. 4	MAGAZZINO REANATO TERMOCHIMIC
S.G. 5	DEPOSITO GASOLIO
S.G. 6	BACINO SERBATOIO PACCOFTA OLI ESALISTI
S.G. 7	BOX PER PERSONALE CONTROLLO STOCK ZOFRO
S.G. 8	RINDESSA AUTONOMEZZA
S.G. 9	POSTALIA MAGAZZINO AUTOREFETURE
S.G. 10	RACCORDO FERROVARIARIO INTERNO
S.G. 11	RACCORDO FERROVARIARIO ESTERNO
S.G. 12	PIESA VAGONI FERROVARI
S.G. 13	RINDESSA LUDOMOTORI
S.G. 14	DEFUMAZIONE ACQUA NERE
S.G. 16	DEPOSITO G.A.L.
S.G. 17	MAGAZZINO RICAMBI OFFICINA
S.G. 19	INGRESSO PORTINERIA E PORTI CARBARIA
S.G. 20	DIREZIONE E UFFICI
S.G. 21	INTERFERIA - SERV. SICUREZZA
S.G. 22	POSTEREGGIO CICLI E MOTORCICLI
S.G. 23	POSTEREGGIO AUTOPREZZI DEL PERSONALE
S.G. 24	EDIFICIO EX PARTI. DEL CASONE (ospazio mansioni refl.)
S.G. 25	CARICO ACIDO AUTOCISTERNE
S.G. 28	CARICO ACIDO FERROCISTERNE
S.G. 29	ASSISTENZIALI
S.G. 30	CARICO ACIDO DILUITO AUTOCISTERNE
S.G. 31	MAGAZZINI
S.G. 32	MAGAZZINI OFFICINA MECCANICA
S.G. 33	VASQUE DI DECANAZIONE
S.G. 34	CAMERONI IMPRESSE ESTERNE
S.G. 35	CAMERINA C.T.E.
S.G. 36	
S.G. 37	
S.G. 38	
S.G. 39	
S.G. 40	
S.G. 41	
S.G. 42	IMPIANTO RINOVIZIONE SOL BAT.
S.G. 44	
S.G. 45	
S.G. 46	
S.G. 49	
S.G. 50	
S.G. 51	DEPOSITO OLIO COMBUSTIBILE
S.G. 53	DEPOSITO E COLONNINA CARBURANTE
S.G. 59	STAZIONE AMPIENRUD
S.G. 60	CANINE ELETTRICHE
S.G. 61	
S.G. 64	PRESA SONDIA PER CONDIZIONI. SALE CONTR. C.T.E. E LINDA XX

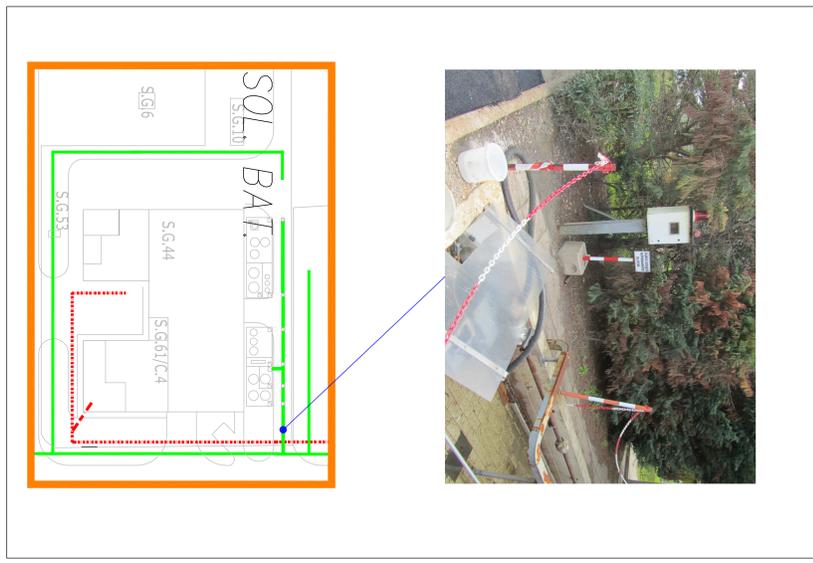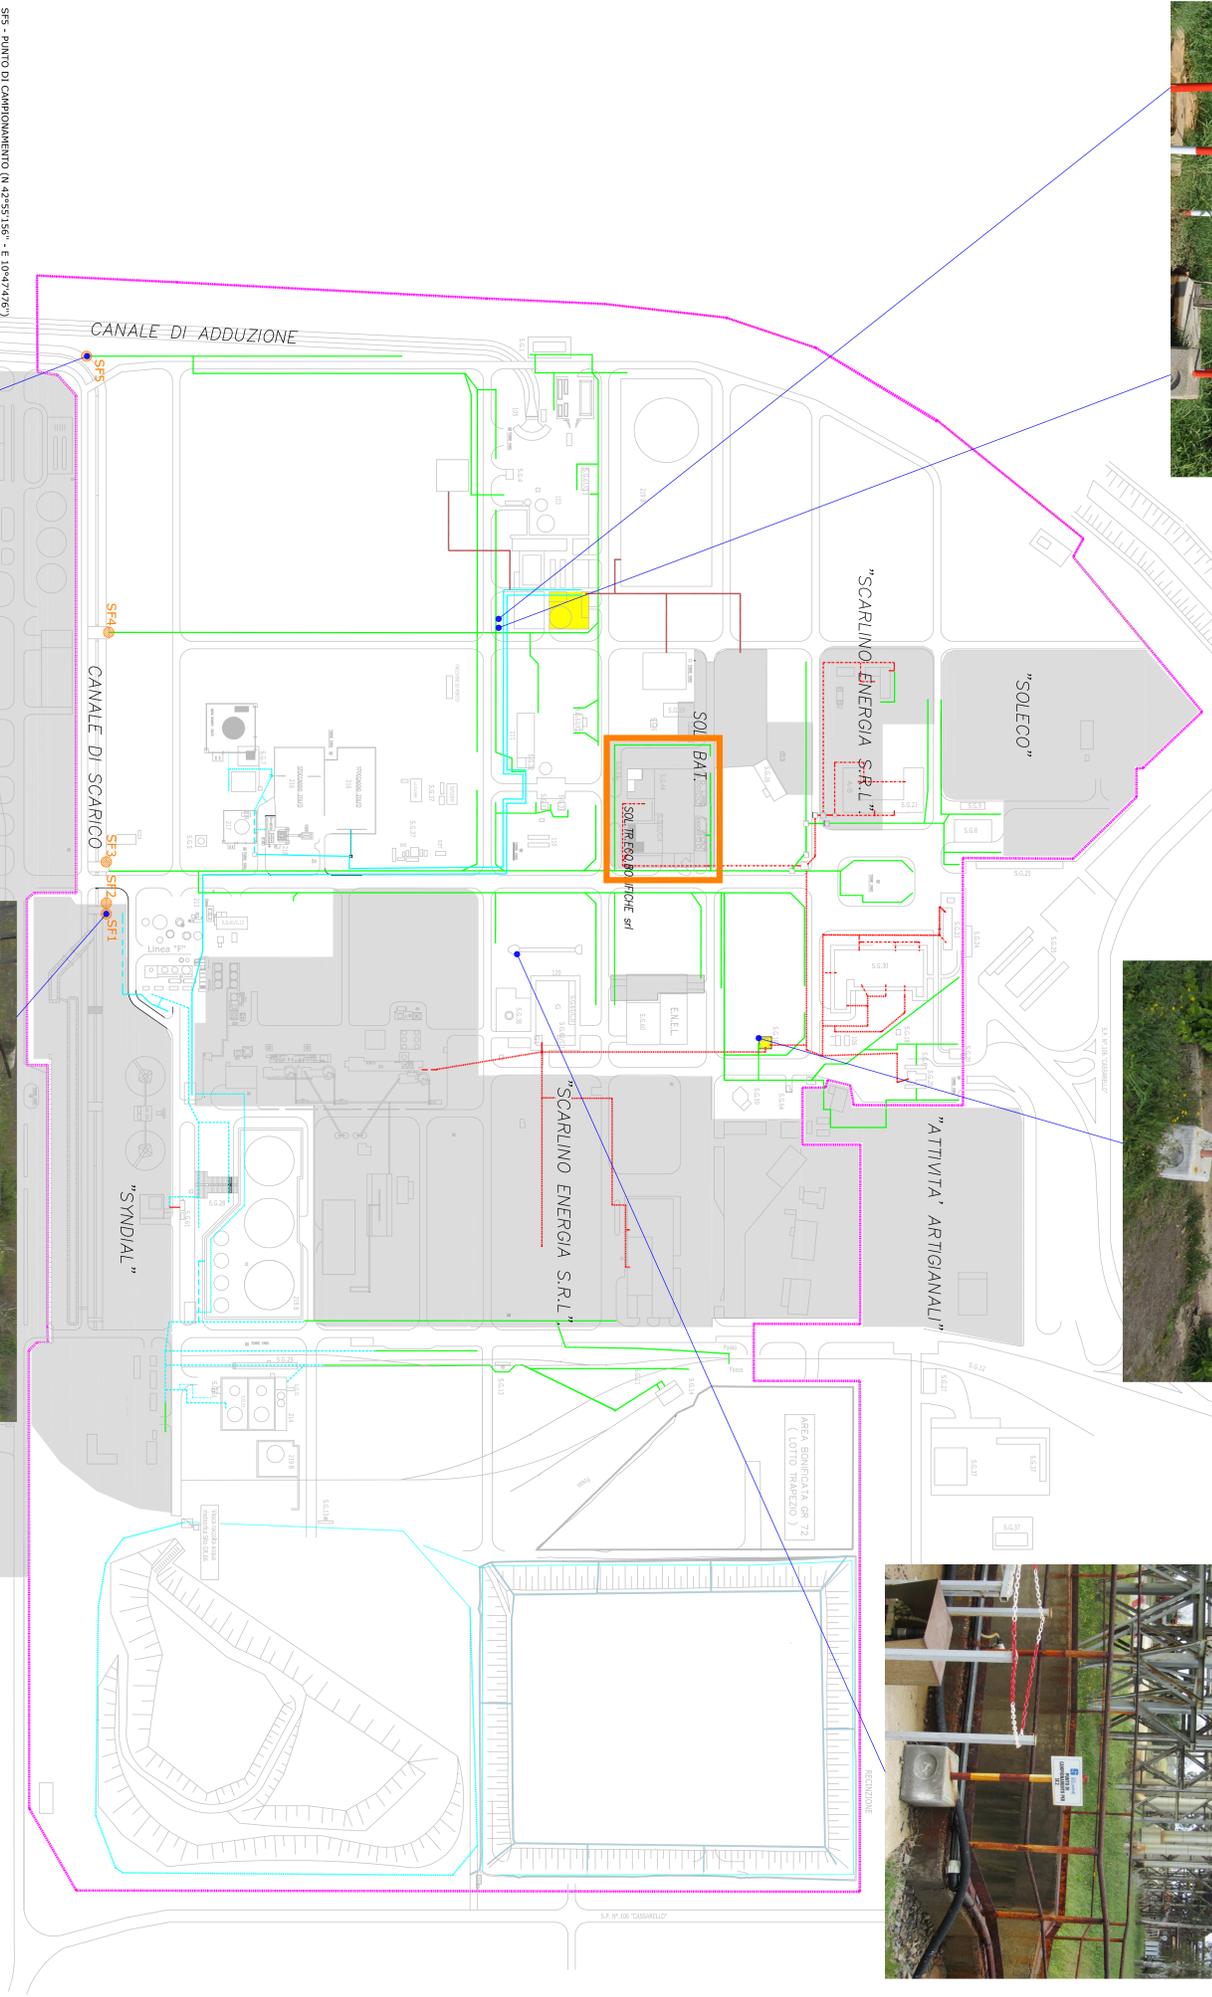

SF5 - PUNTO DI CAMPIONAMENTO (N. 4255156" - E. 10°47'276")



SF1 - PUNTO DI CAMPIONAMENTO (N. 4255197" - E. 10°47'799")

LEGENDA

- PERIMETRO DI STABILIMENTO
- RETE FOGNARIA ACQUE BIANCHE
- RETE FOGNARIA ACQUE NERE
- RETE FOGNARIA ACQUE ACIDE
- TUBAZIONE ASEA RETE FOGNARIA ACQUE ACIDE
- SUPERFICIE NON DI PROPRIETA' NUOVA SOLMINE S.P.A.
- PUNTO DI SCARICO
- PUNTO DI TRATTAMENTO
- IMPIANTO DI TRATTAMENTO
- POTERETTO FISCALE

NUOVA SOLMINE S.P.A.

STABILIMENTO di SCARLINO

SCALA 1:2000

Dis. MELONI

Ver. _____

Approv. _____

DATA 17/04/2014

PIANIMETRA DI STABILIMENTO CON INDICAZIONE DELLA RETE FOGNARIA

N.° 8-070/46e

Disegno di _____

Sostituisce il _____

Sostituito da _____

FRIBRE

Modifiche

Rev.	Data	Modifiche	FRIBRE
4	04.03.2009	MODIFICHE	Nardini
3	15.01.2003	MODIFICHE	Nardini
2	15.03.1999	MODIFICHE	Milioni
1	24.08.1997	MODIFICHE	Milioni
0	06.05.1994	EMISIONE	Milioni

N.B: Disegno valido esclusivamente per Rete Fognaria.

Questo disegno è proprietà riservata e non può essere copiato, riprodotto, ristampato o usato senza autorizzazione scritta.