

VISTA LATO EST

PIANTA MAIN DECK EL.+19010


15	16	17	18
NORMALIZZAZIONE INTERNA STANDARDIZATION	DESENI DI RIFERIMENTO / REFERENCE DRAWINGS	NUMERO DISEGNO / DWG. NUMBER	

ELENCO APPARECCHIATURE		
POS.	SIGLA	DESCRIZIONE
1	0360-KA-001/2/3	TURBO-COMPRESSORE GAS
2	0300-VQ-001/002	SLUG-CATHER
3	0360-VG-001/2/3	K.O. DRUM ASPIRAZIONE COMPRESSORI
4	0230-FD-001 0230-FD-002	CANDELA DI SFIATO A.P. CANDELA DI SFIATO B.P.
5	0420-HM-001	RISCALDATORE GAS COMBUSTIBILE
6	0420-VG-001	POLMONE GAS COMBUSTIBILE
7	0190-VL-001	TRAPPOLA DI LANCIO
8	0420-CL-001A/B	FILTRI GAS
9	-	CABINATO OFFICINA

VISTA LATO NORD

STOCCAGGI	COORDINATE GEOGRAFICHE*		PROVENIENZA
	LAT.	LONG.	
A1	44°31'55,5"	12°30'56,3"	SERBATOIO DRENAGGI_0540-VA-001
A2	44°31'55,7"	12°30'57,1"	SERBATOIO OLIO COMPENSO GE_0470-VA-001
A3	44°31'55,5"	12°30'57,2"	SERBATOIO GASOLIO_GRU DI SERVIZIO
A4	44°31'54,8"	12°30'57,0"	SERBATOIO OLIO IDRAULICO DEL QUADRO IDRAULICO GESTIONE VALVOLA SEALINE IVANA (K190.JQ-99A)
A5	44°31'55,5"	12°30'56,2"	SERBATOIO RACCOLTA OLIO TURBOCOMPRESSORE 360-KA-001
A6	44°31'56,5"	12°30'56,6"	SERBATOIO RACCOLTA OLIO TURBOCOMPRESSORE 360-KA-002
A7	44°31'58,8"	12°30'53,4"	SERBATOIO RACCOLTA OLIO TURBOCOMPRESSORE 360-KA-003

* SISTEMA DI RIFERIMENTO WGS84

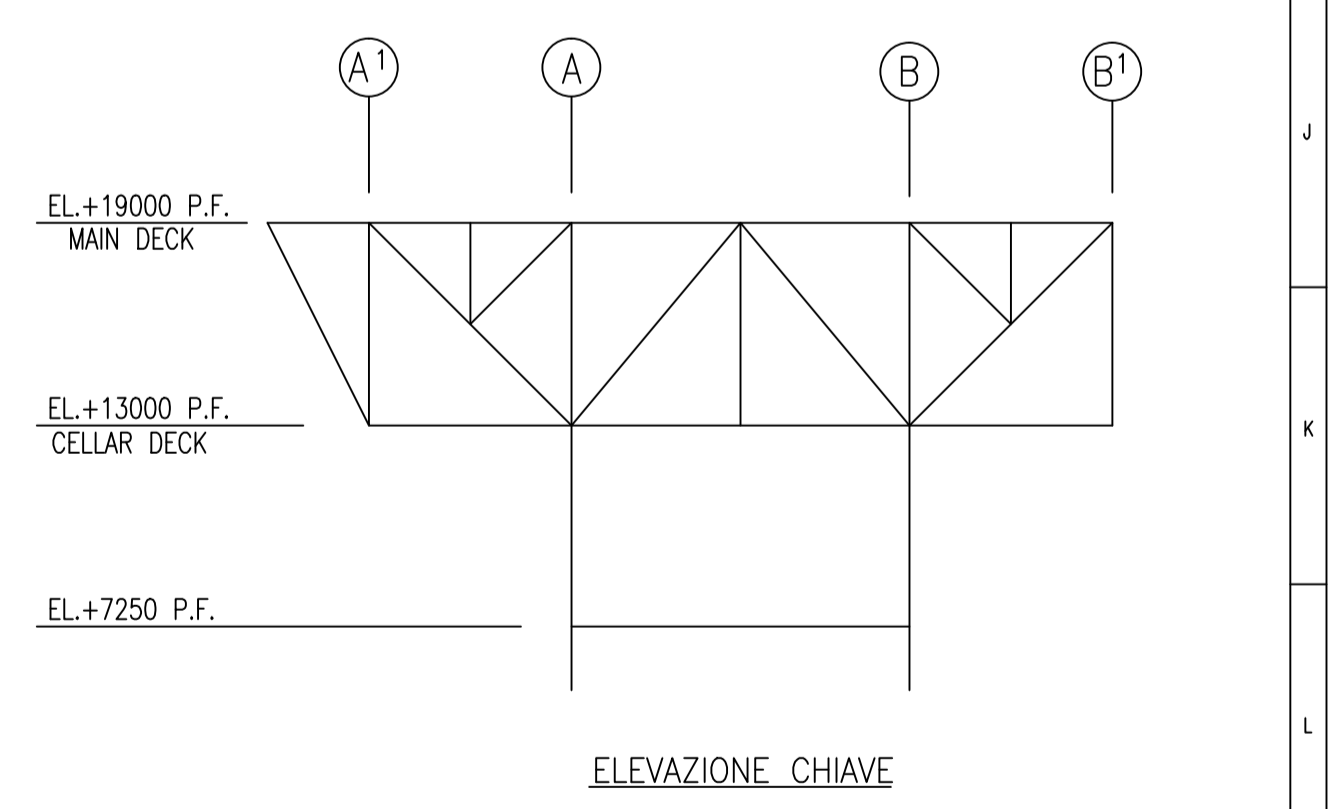

Eni Exploration & Production Division Distretto Centro Settentrionale	AUTORIZZAZIONE INTEGRATA AMBIENTALE PIATTAFORMA GARIBALDI K	
	PLANIMETRIA DELLO STABILIMENTO CON INDIVIDUAZIONE DELLE AREE PER LO STOCCAGGIO DI MATERIE E RIFIUTI PIANTE MAIN DECK EL. +19010 ALLEGATO B.22	
SCALA 1:75	SOSTITUISCE IL SUPERSEDES N.	SOSTITUITO DAL SUPERSEDED BY N.
AREA MAP PLANT AREA	UNITA' MAP PLANT UNIT	IDENTIFICAZIONE DOCUMENTO DOCUMENT IDENTIFIER
0527		412G60-GARK-AIA-B22
FILE : 0527-AG-12001-000-03.DWG		3 / 4