

PIANO DI GOVERNO DEL TERRITORIO
ai sensi della L.R. 12/2005 e s.m.i.

- documento di piano
- piano delle regole
- piano dei servizi

annunziata ladolcetta
luca ferrari

segretario
sindaco

studio de vizzi: architettura e urbanistica
paolo de vizzi

ingegnere

fabrizia palavicini

ingegnere

Quadro conoscitivo
Destinazione d'uso dei suoli
elaborato modificato a seguito dell'accoglimento delle osservazioni e dei pareri

tavola n° T3

luglio 2013 1:5'000

LEGENDA

Sistema infrastrutturale

- strade statali
- strade provinciali
- - - percorsi ciclo-pedonali esistenti o in corso di realizzazione
- viabilità privata
- linee elettriche

Sistema insediativo

- edifici prevalentemente residenziali
- edifici per attività prevalentemente produttive
- edifici per attività prevalentemente commerciali
- edifici per attività ricettive e pubblici esercizi
- ambito ad edificazione temporanea
- edifici dismessi
- area di cantiere
- verde privato
- piano terra a prevalente destinazione commerciale
- bacino artificiale

Servizi e impianti tecnologici

- aree per attrezzature pubbliche e di interesse pubblico o generale
- attrezzature cimiteriali
- impianti tecnologici
- attrezzature per la produzione di energia elettrica
- aree per attrezzature pubbliche esistenti in Parco Adda Sud
- servizi di rilevanza provinciale
- parcheggio privato di uso pubblico

Sistema rurale

- edifici agricoli residenziali
- edifici agricoli di produzione
- seminativo
- arboricoltura
- pioppeto razionale
- prato
- marcita

- ◆ cascina attiva
- ◆ cascina attiva con allevamenti
- ◆ allevamento con maneggio
- ✚ edifici religiosi

Elementi naturali


- reticolo idrico principale
- reticolo idrico consortile
- zone umide
- zone arboree naturalizzate
- spiaggia fluviale

Are a rischio di compromissione o degrado

- aree con matrici ambientali (suolo e/o acque sotterranee) contaminate e/o soggette a verifica ai sensi del D.Lgs. 152/2006 e s.m.i.

Altre simbologie

- confine comunale
- Ambiti territoriali estrattivi - Ateg1
- Ambiti piano faunistico venatorio

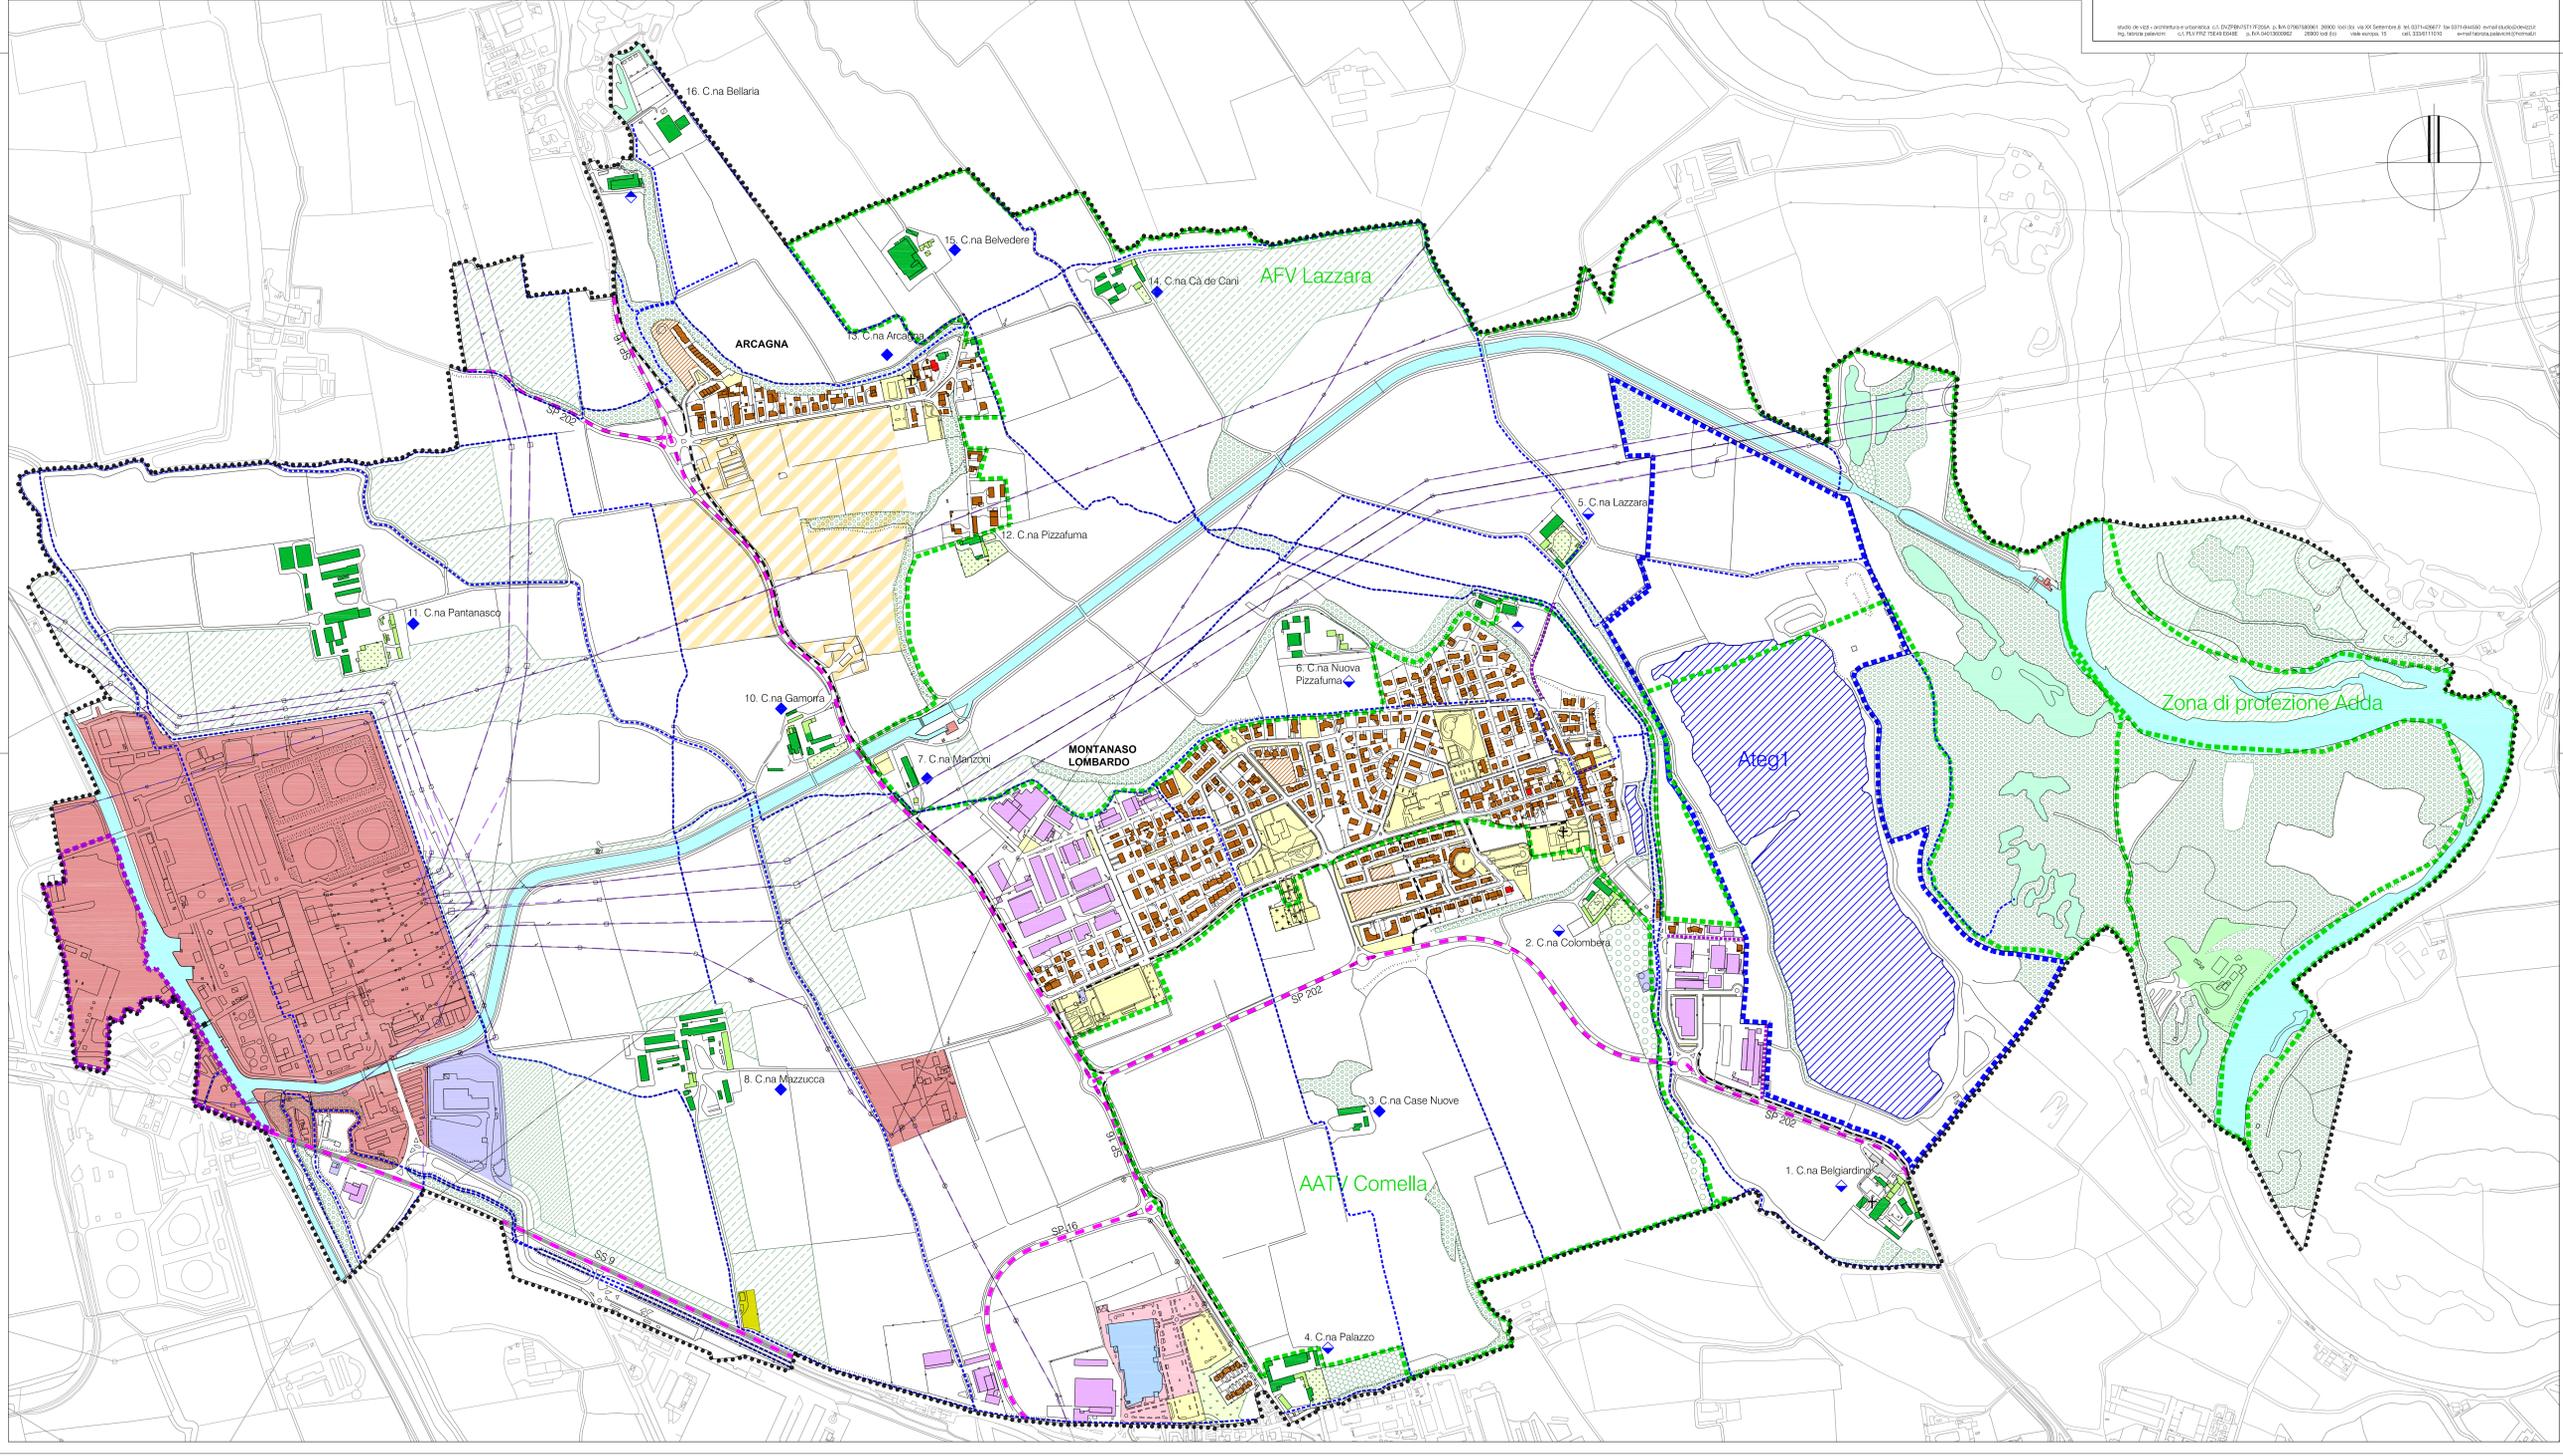

Studio di Vizzi - architettura e urbanistica - c.l. 02078910157 - 20136 - via XX Settembre 8 - tel. 0371-42677 - fax 0371-42677 - email: info@vizzidevizi.it
 Ing. Antonio Vizzi - c.l. 031177248 - 20136 - via XX Settembre 8 - tel. 0371-42677 - fax 0371-42677 - email: info@vizzidevizi.it