


COROGRAFIA Scala 1:700.000




 SITI DI IMPORTANZA COMUNITARIA -
TAVOLA DI INTERESSE

2	08/10/2004	EMISSIONE PER SIA	GIOACCHINI	LUINI	LANNI
1	10/09/2004	REVISIONE	GIOACCHINI	LANNI	LANNI
0	01/09/2004	EMISSIONE PER APPROVAZIONE CLIENTE	GIOACCHINI	LANNI	LANNI
Rev.	DATA	DESCRIZIONE	ELABORATO	VERIFICATO	APPROVATO
		PROGETTISTA 		COMMESSA 663000	UNITA' 000
METANODOTTO: FOLIGNO - SESTINO			DISEGNO LB-D-83260		
DN 1200 (48") P 75 bar			REVISIONE 2		
SITI DI IMPORTANZA COMUNITARIA			FG. 1 DI 10		
STRALCIO PLANIMETRICO DELL'OPERA			SCALA 1:10.000		

LEGENDA MECCANICA





-  TRACCIATO DI PROGETTO
-  CONDOTTA ESISTENTE
-  CONDOTTA IN PROGETTO TRATTO: SULMONA - FOLIGNO
-  IMPIANTI IN PROGETTO
-  PUNTO DI INTERCETTAZIONE DI LINEA (PIL)
-  PUNTO DI INTERCETTAZIONE DI DERIVAZIONE IMPORTANTE (PIDI)
-  PUNTO DI INTERCETTAZIONE CON DISCAGGIO DI ALLACCIAMENTO (PIDA)
-  PUNTO DI INTERCETTAZIONE DI DERIVAZIONE SEMPLICE (PIDS)
-  GIUNTO ISOLANTE
-  CABINA DI RIDUZIONE
-  PUNTO DI LANCIO E RICEVIMENTO PIG
-  GALLERIA - MICRO/MINITUNNEL - RAISE BORING
-  INFRASTRUTTURE IN PROGETTO

LEGENDA OPERE ACCESSORIE

-  Pista provvisoria di passaggio
-  Adeguamento strade esistenti
-  Strada di accesso agli impianti
- INFRASTRUTTURE PROVVISORIE**
-  Piazzole stoccaggio tubazioni
-  Depositi temporanei

PLANIMETRIA

 SITI DI IMPORTANZA COMUNITARIA (92/43/CEE) E ZONE DI PROTEZIONE SPECIALE (79/409/CEE)

COMUNI
PROVINCIE
PROGRESSIVE CHILOMETRICHE
LIMITI DI TRONCO
PUNTI IMPIANTISTICI
PISTE PROVVISORIE  ADEGUAMENTI  STRADE DI ACCESSO 
DEPOSITI TEMPORANEI  PIAZZOLE STOCCAGGIO TUBAZIONI 
ALLARGAMENTO FASCIA DI LAVORO 
OPERE CIVILI  Trasversali  Longitudinali


DATI DI PROGETTO

Proprietario
Snam
 Rete Gas
 Progettista
Snamprogetti

METANODOTTO: FOLIGNO - SESTINO

SITI DI IMPORTANZA COMUNITARIA
 STRALCIO PLANIMETRICO DELL'OPERA

DISEGNO LB-D-83260
 Foglio 2 di 10
 REVISIONE 2
 COMMESSA 663000
 SCALA 1:10.000

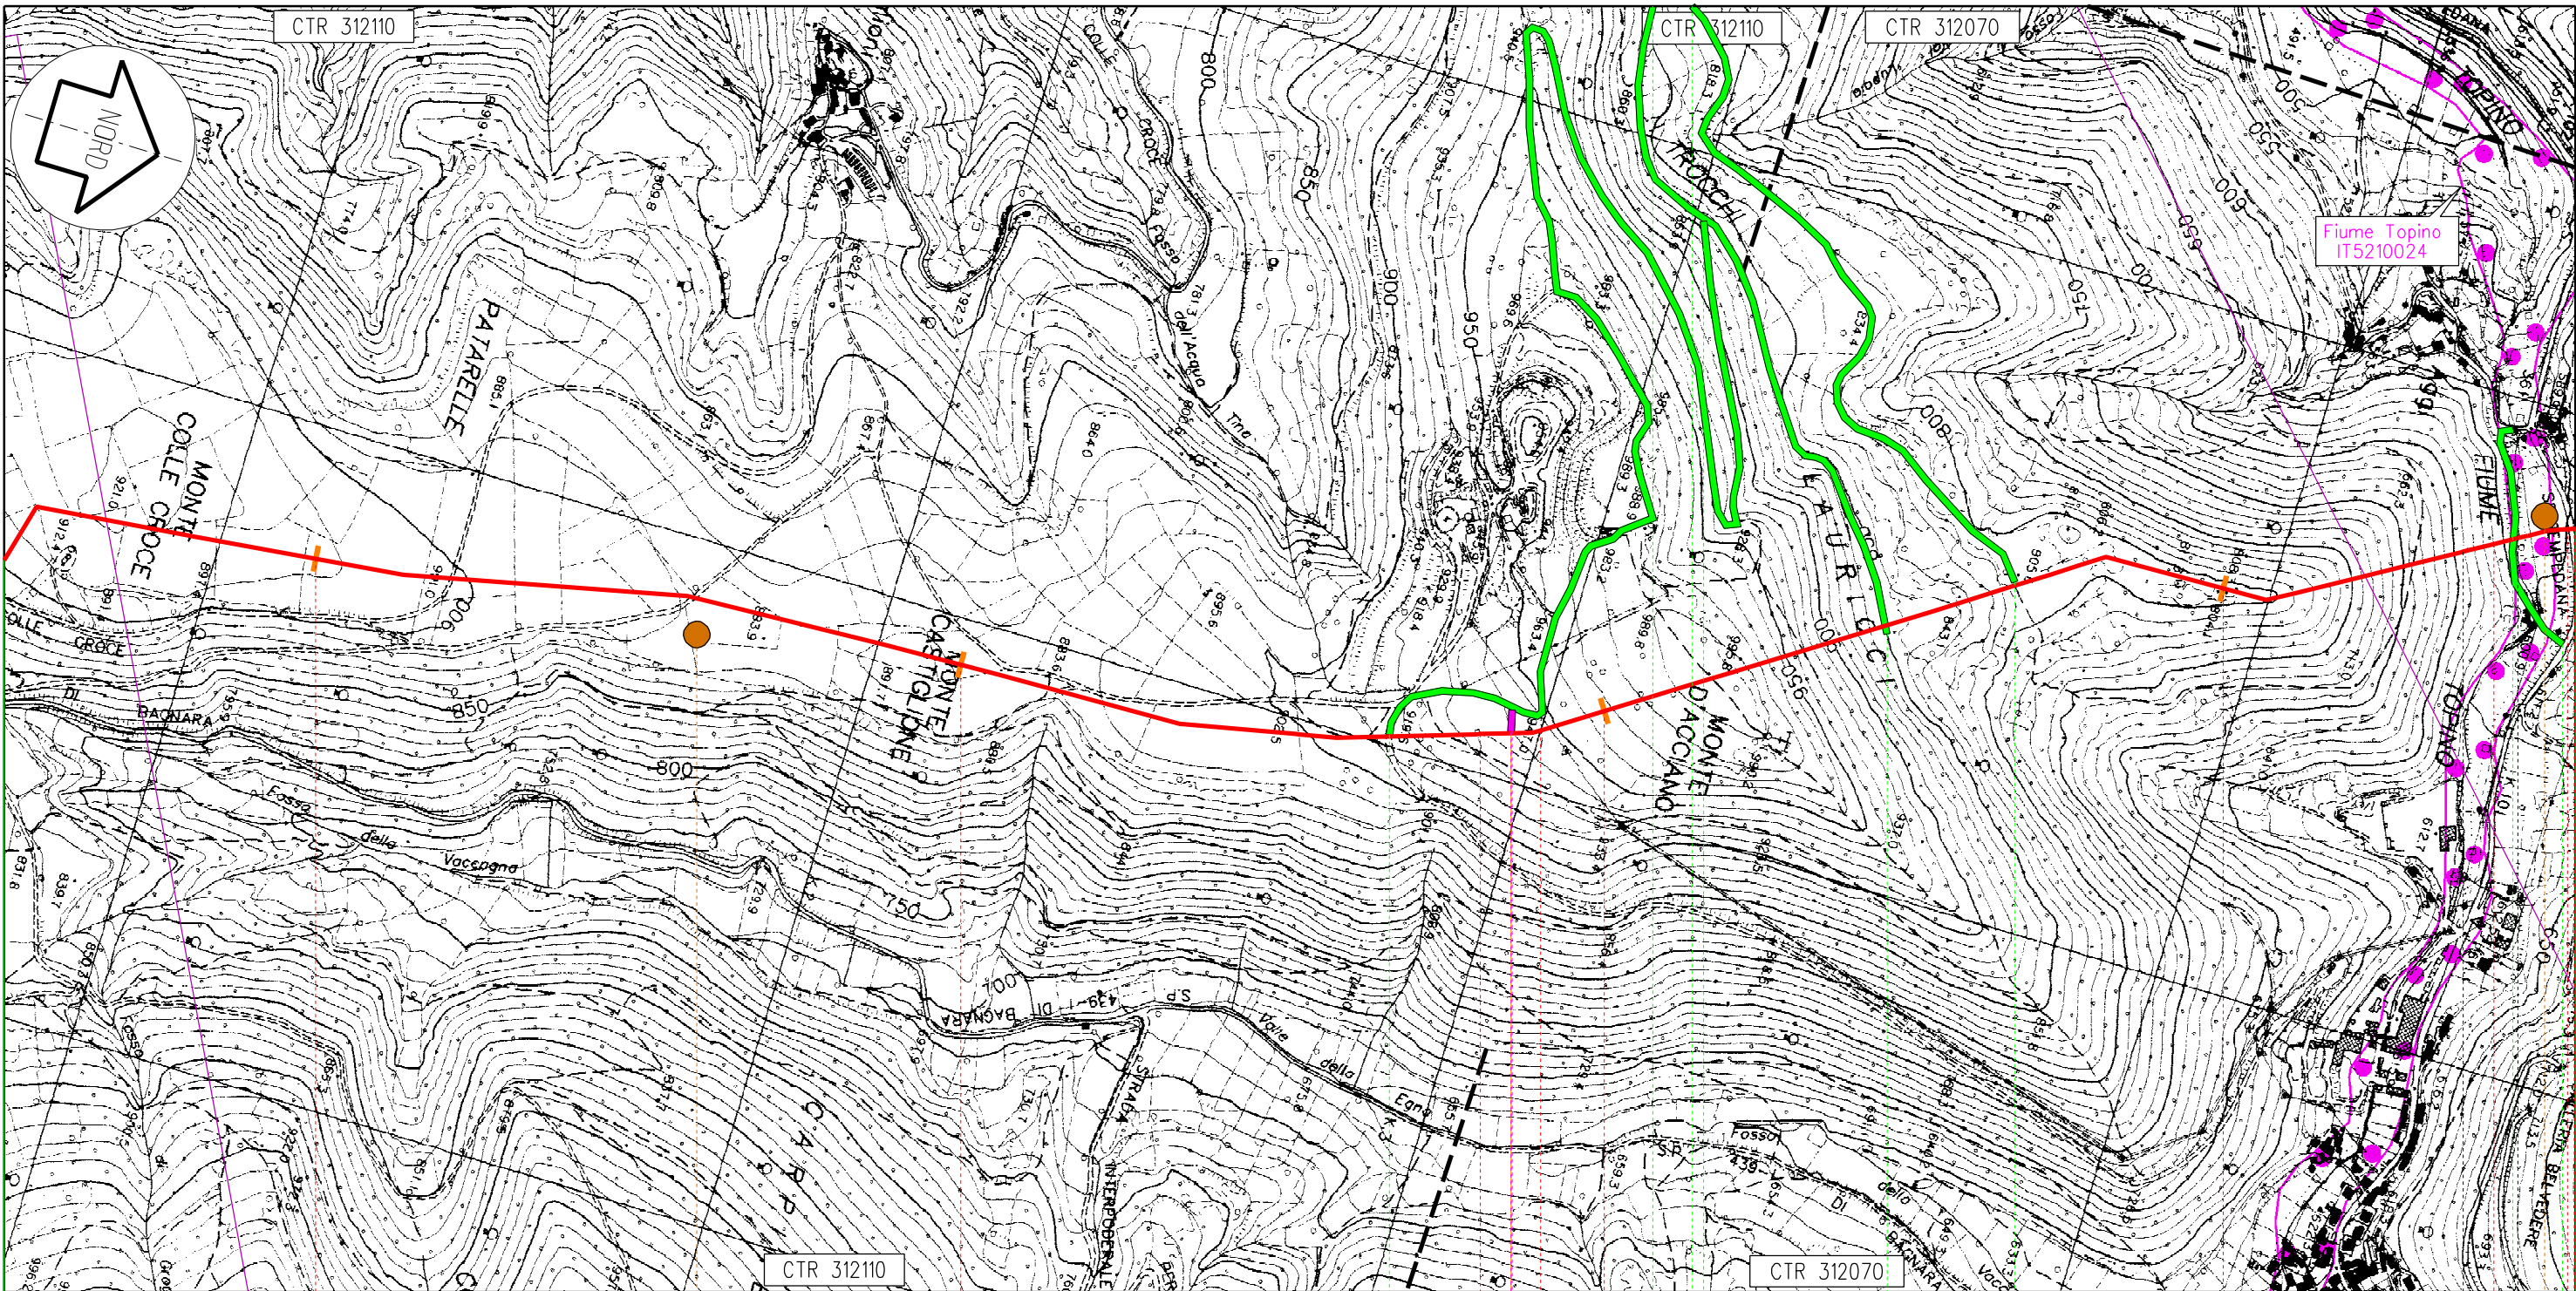

Il presente disegno e' di proprieta' aziendale - La societa' tutelera' i propri diritti termine di legge.

Nocera Umbra

PG

113,815
Metanodotto: Foligno - Sestino

n.1 km 9,850

C4

C5

3 4


Proprietario
Snam
Rete Gas
Progettista
Snamprogetti

METANODOTTO: FOLIGNO - SESTINO

SITI DI IMPORTANZA COMUNITARIA
STRALCIO PLANIMETRICO DELL'OPERA

DISEGNO LB-D-83260
Foglio 3 di 10
REVISIONE 2
COMMESSA 663000
SCALA 1:10.000

Tavola
3

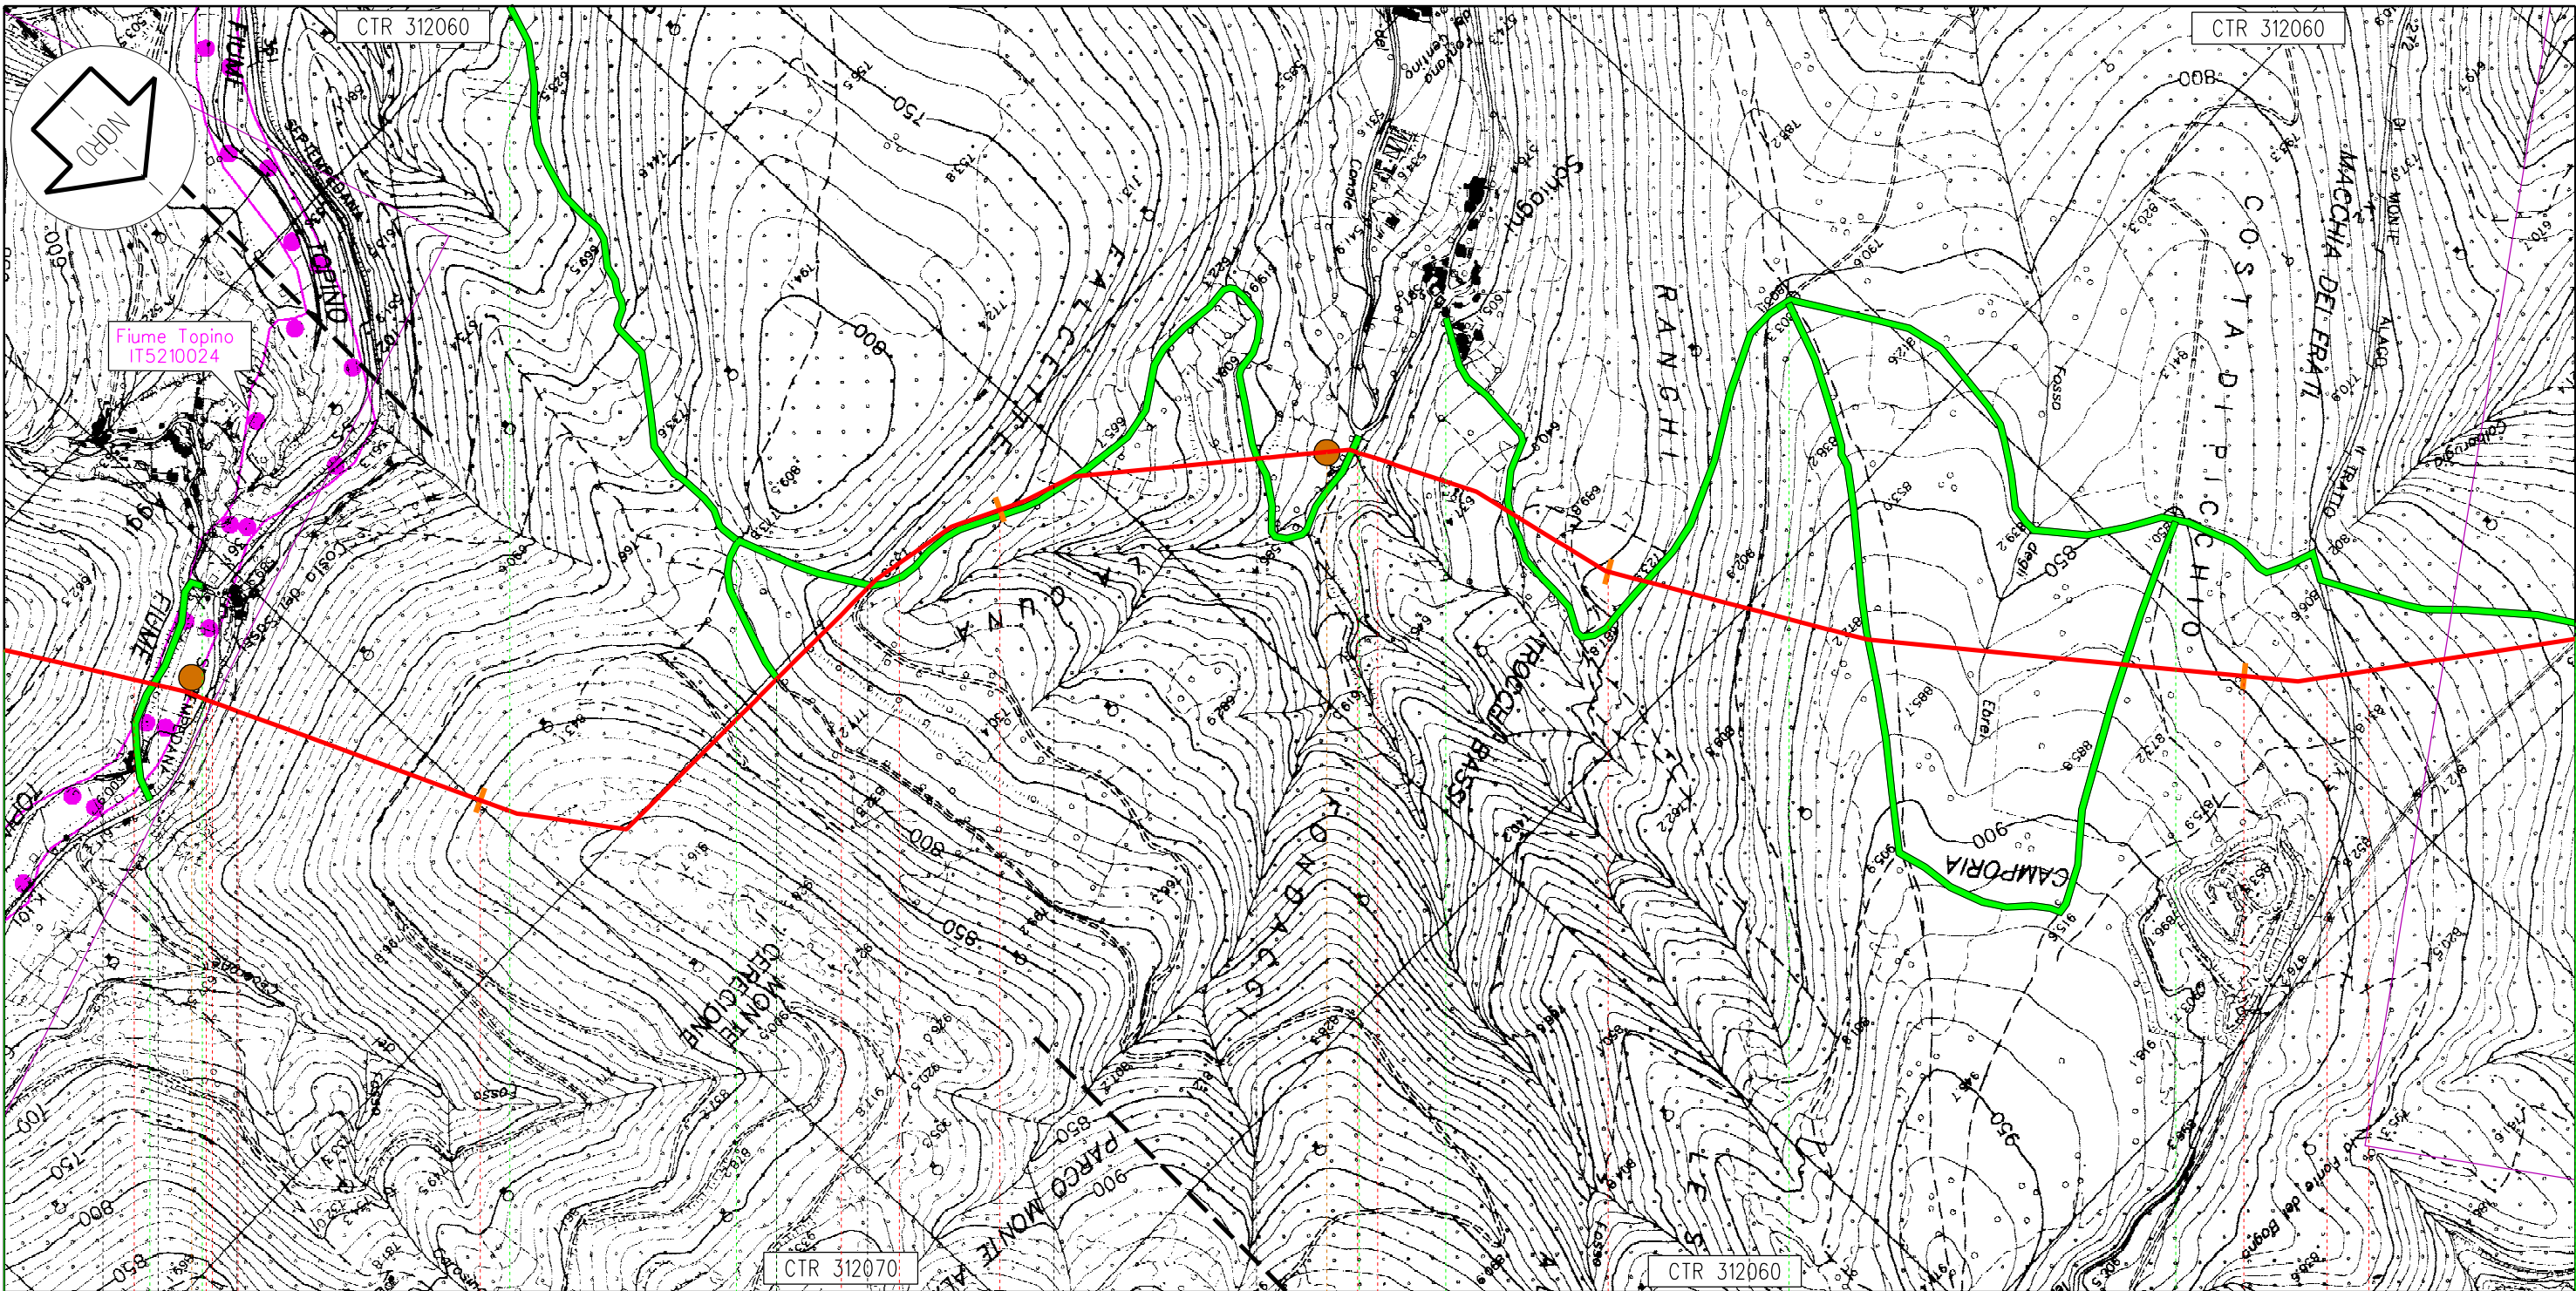

Nocera Umbra

PG

113,815


Metanodotto: Foligno - Sestino

12

13

14

15

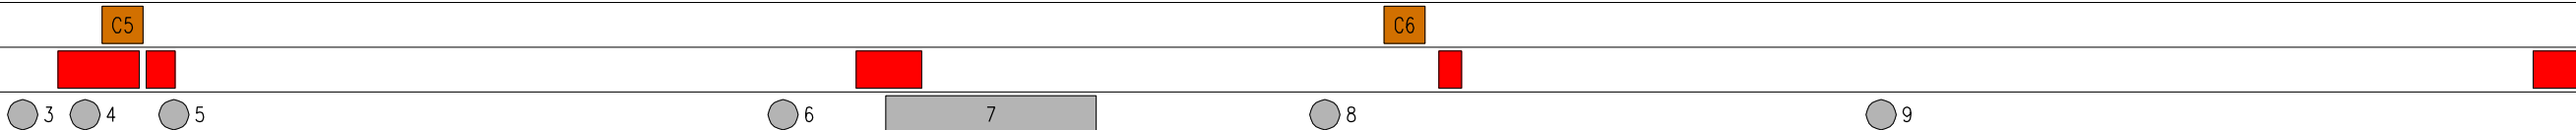

Proprietario
Snam
 Rete Gas
 Progettista
Snamprogetti


METANODOTTO: FOLIGNO - SESTINO

SITI DI IMPORTANZA COMUNITARIA
 STRALCIO PLANIMETRICO DELL'OPERA

DISEGNO LB-D-83260
 Foglio 4 di 10
 REVISIONE 2
 COMMESSA 663000
 SCALA 1:10.000

Tavola
 4

Il presente disegno e' di proprieta' aziendale - La societa' tutelera' i propri diritti termine di legge.

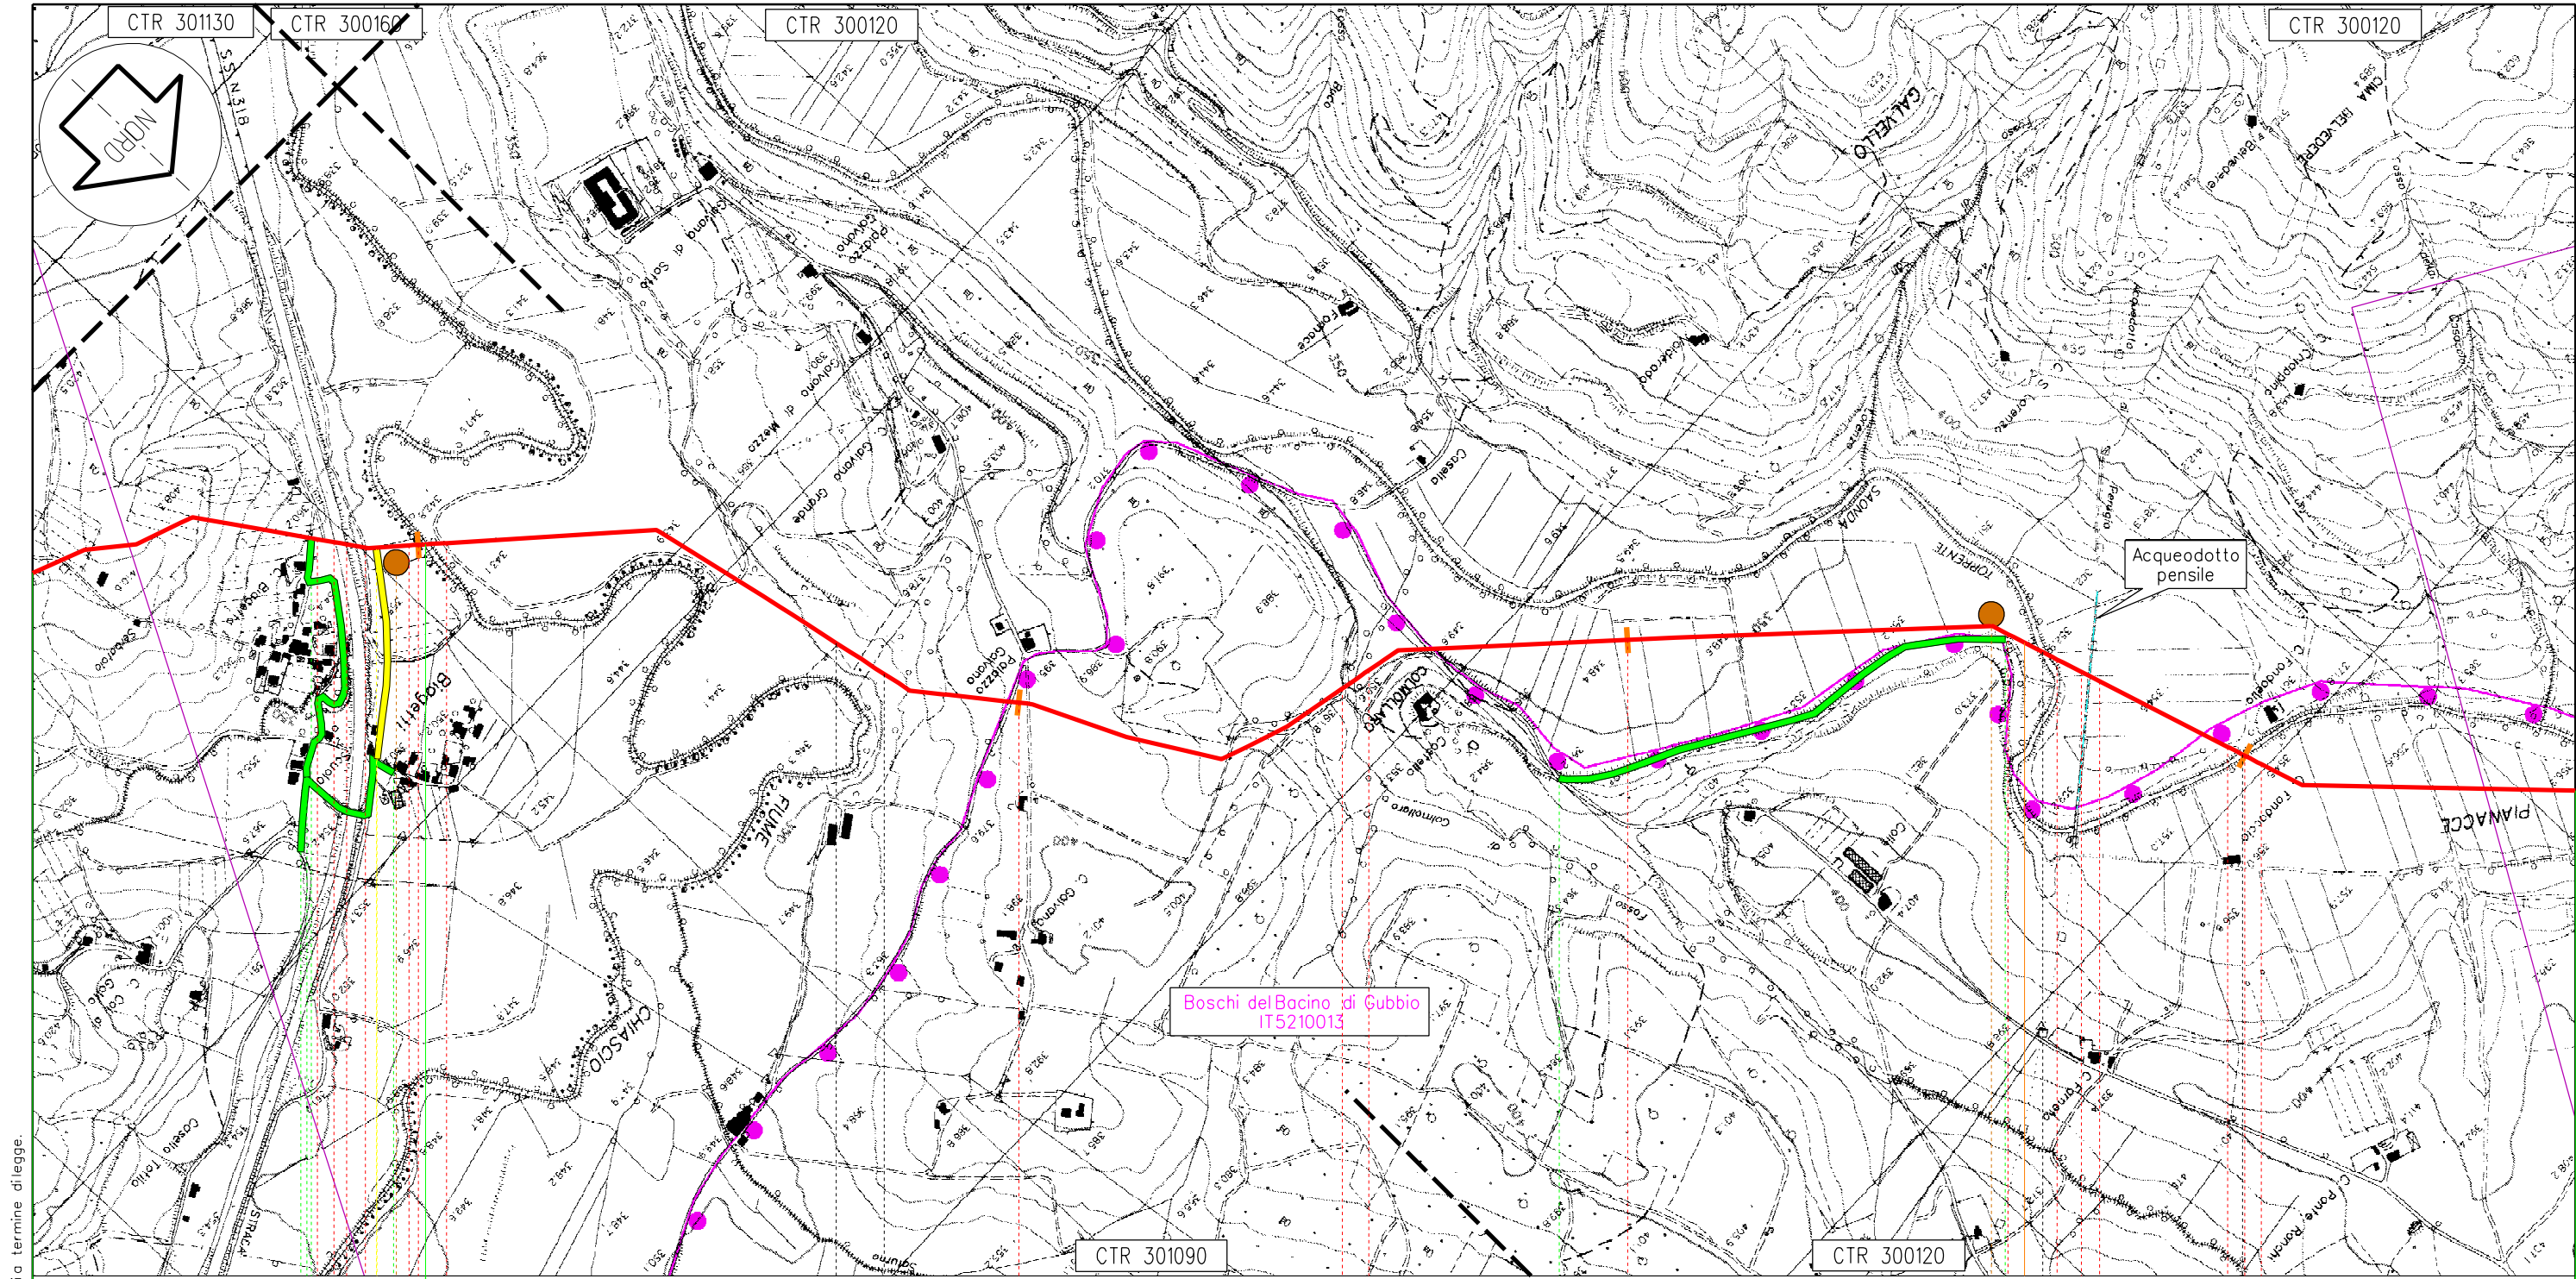

Gualdo Tadino

Gubbio

PG

36


37

38

39

113,815
Metanodotto: Foligno - Sestino

n.5 km 38,620

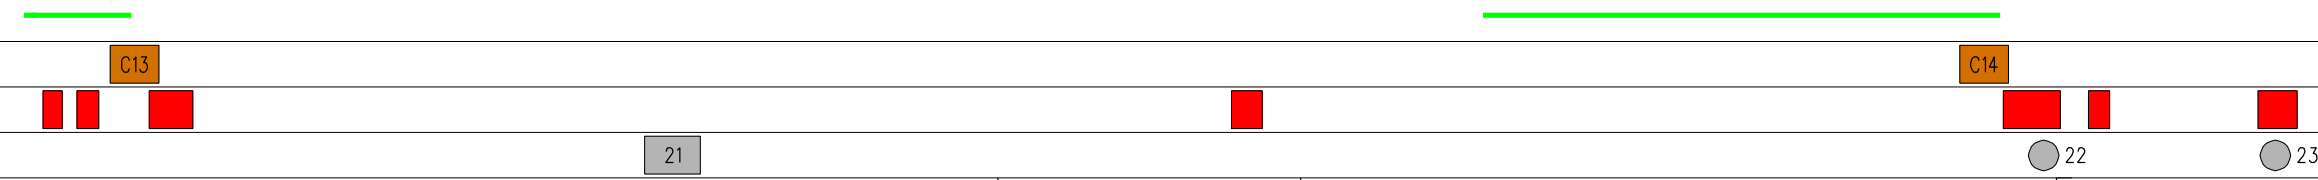

Il presente disegno e' di proprieta' aziendale - La societa' tutelera' i propri diritti a termine di legge.


Proprietario
Snam
Rete Gas
Progettista
Snamprogetti

METANODOTTO: FOLIGNO - SESTINO

SITI DI IMPORTANZA COMUNITARIA
STRALCIO PLANIMETRICO DELL'OPERA

DISEGNO LB-D-83260
Foglio 5 di 10
REVISIONE 2
COMMESSA 663000
SCALA 1:10.000

Tavola
10

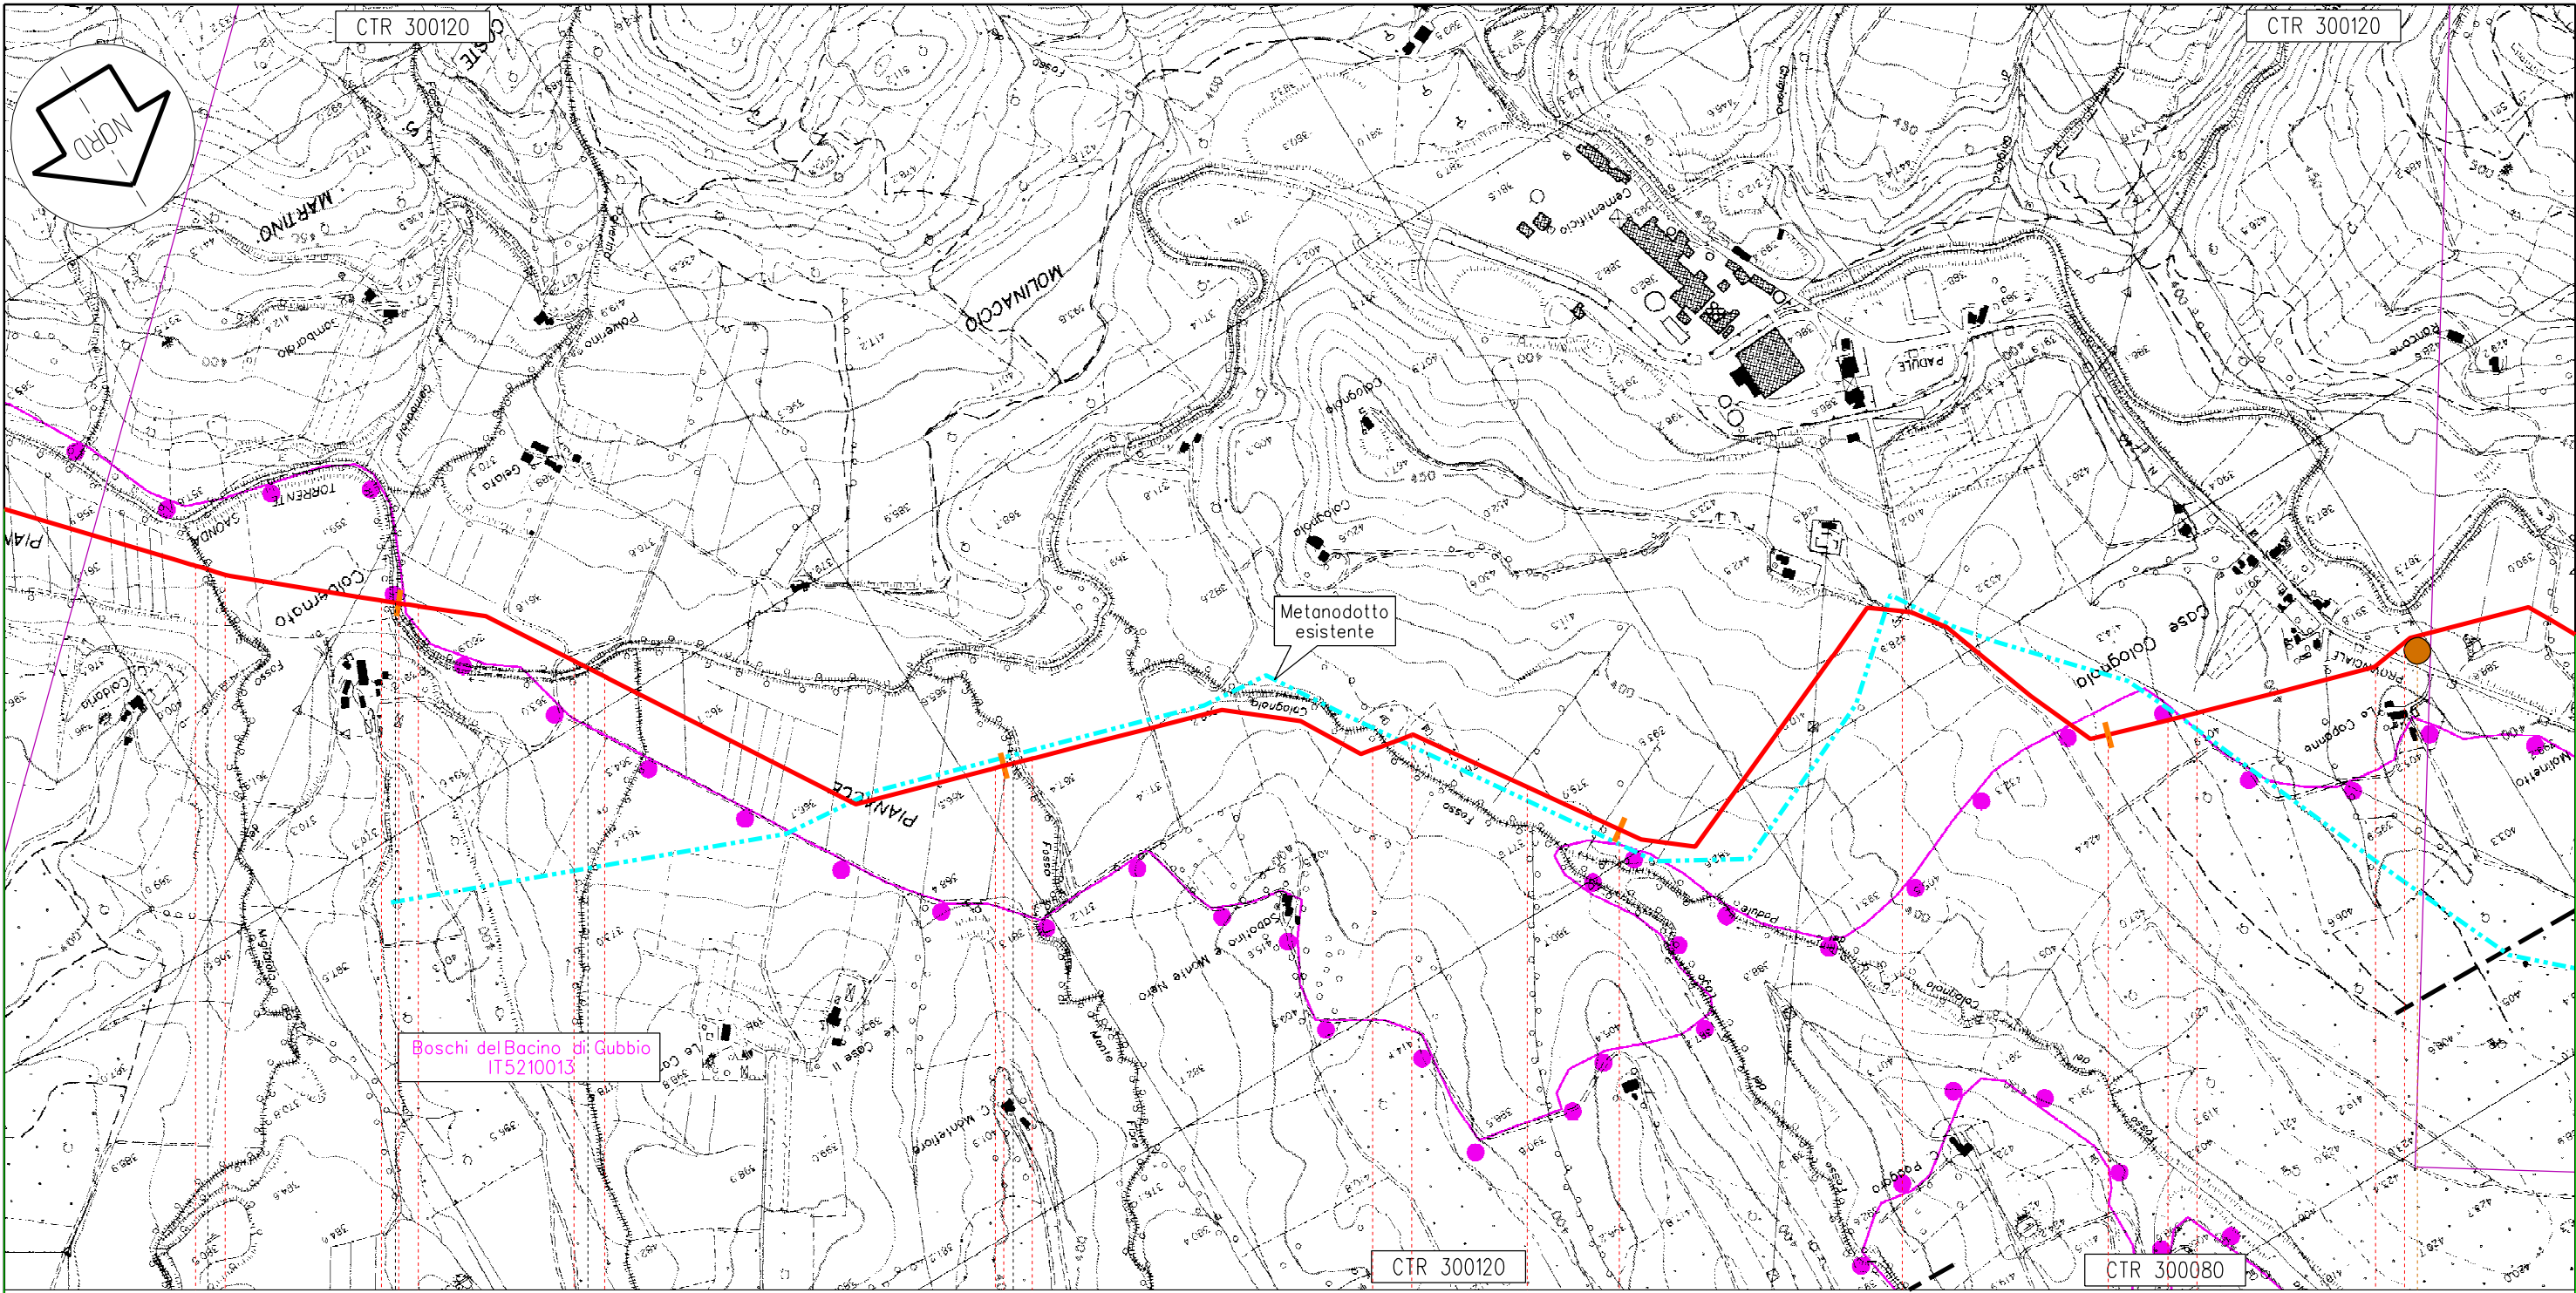

Gubbio

PG

40


41

42

43

113,815

Metanodotto: Foligno - Sestino

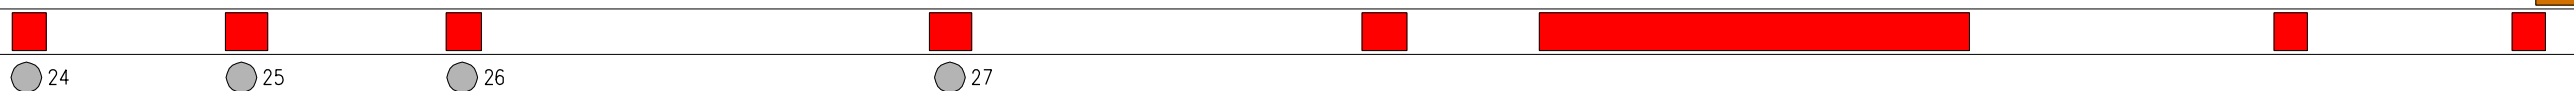

Il presente disegno e' di proprieta' aziendale - La societa' tutelera' i propri diritti a termine di legge.


Proprietario
Snam
 Rete Gas
 Progettista
Snamprogetti

METANODOTTO: FOLIGNO - SESTINO

SITI DI IMPORTANZA COMUNITARIA
 STRALCIO PLANIMETRICO DELL'OPERA

DISEGNO LB-D-83260
 Foglio 6 di 10
 REVISIONE 2
 COMMESSA 663000
 SCALA 1:10.000

Tavola
 11

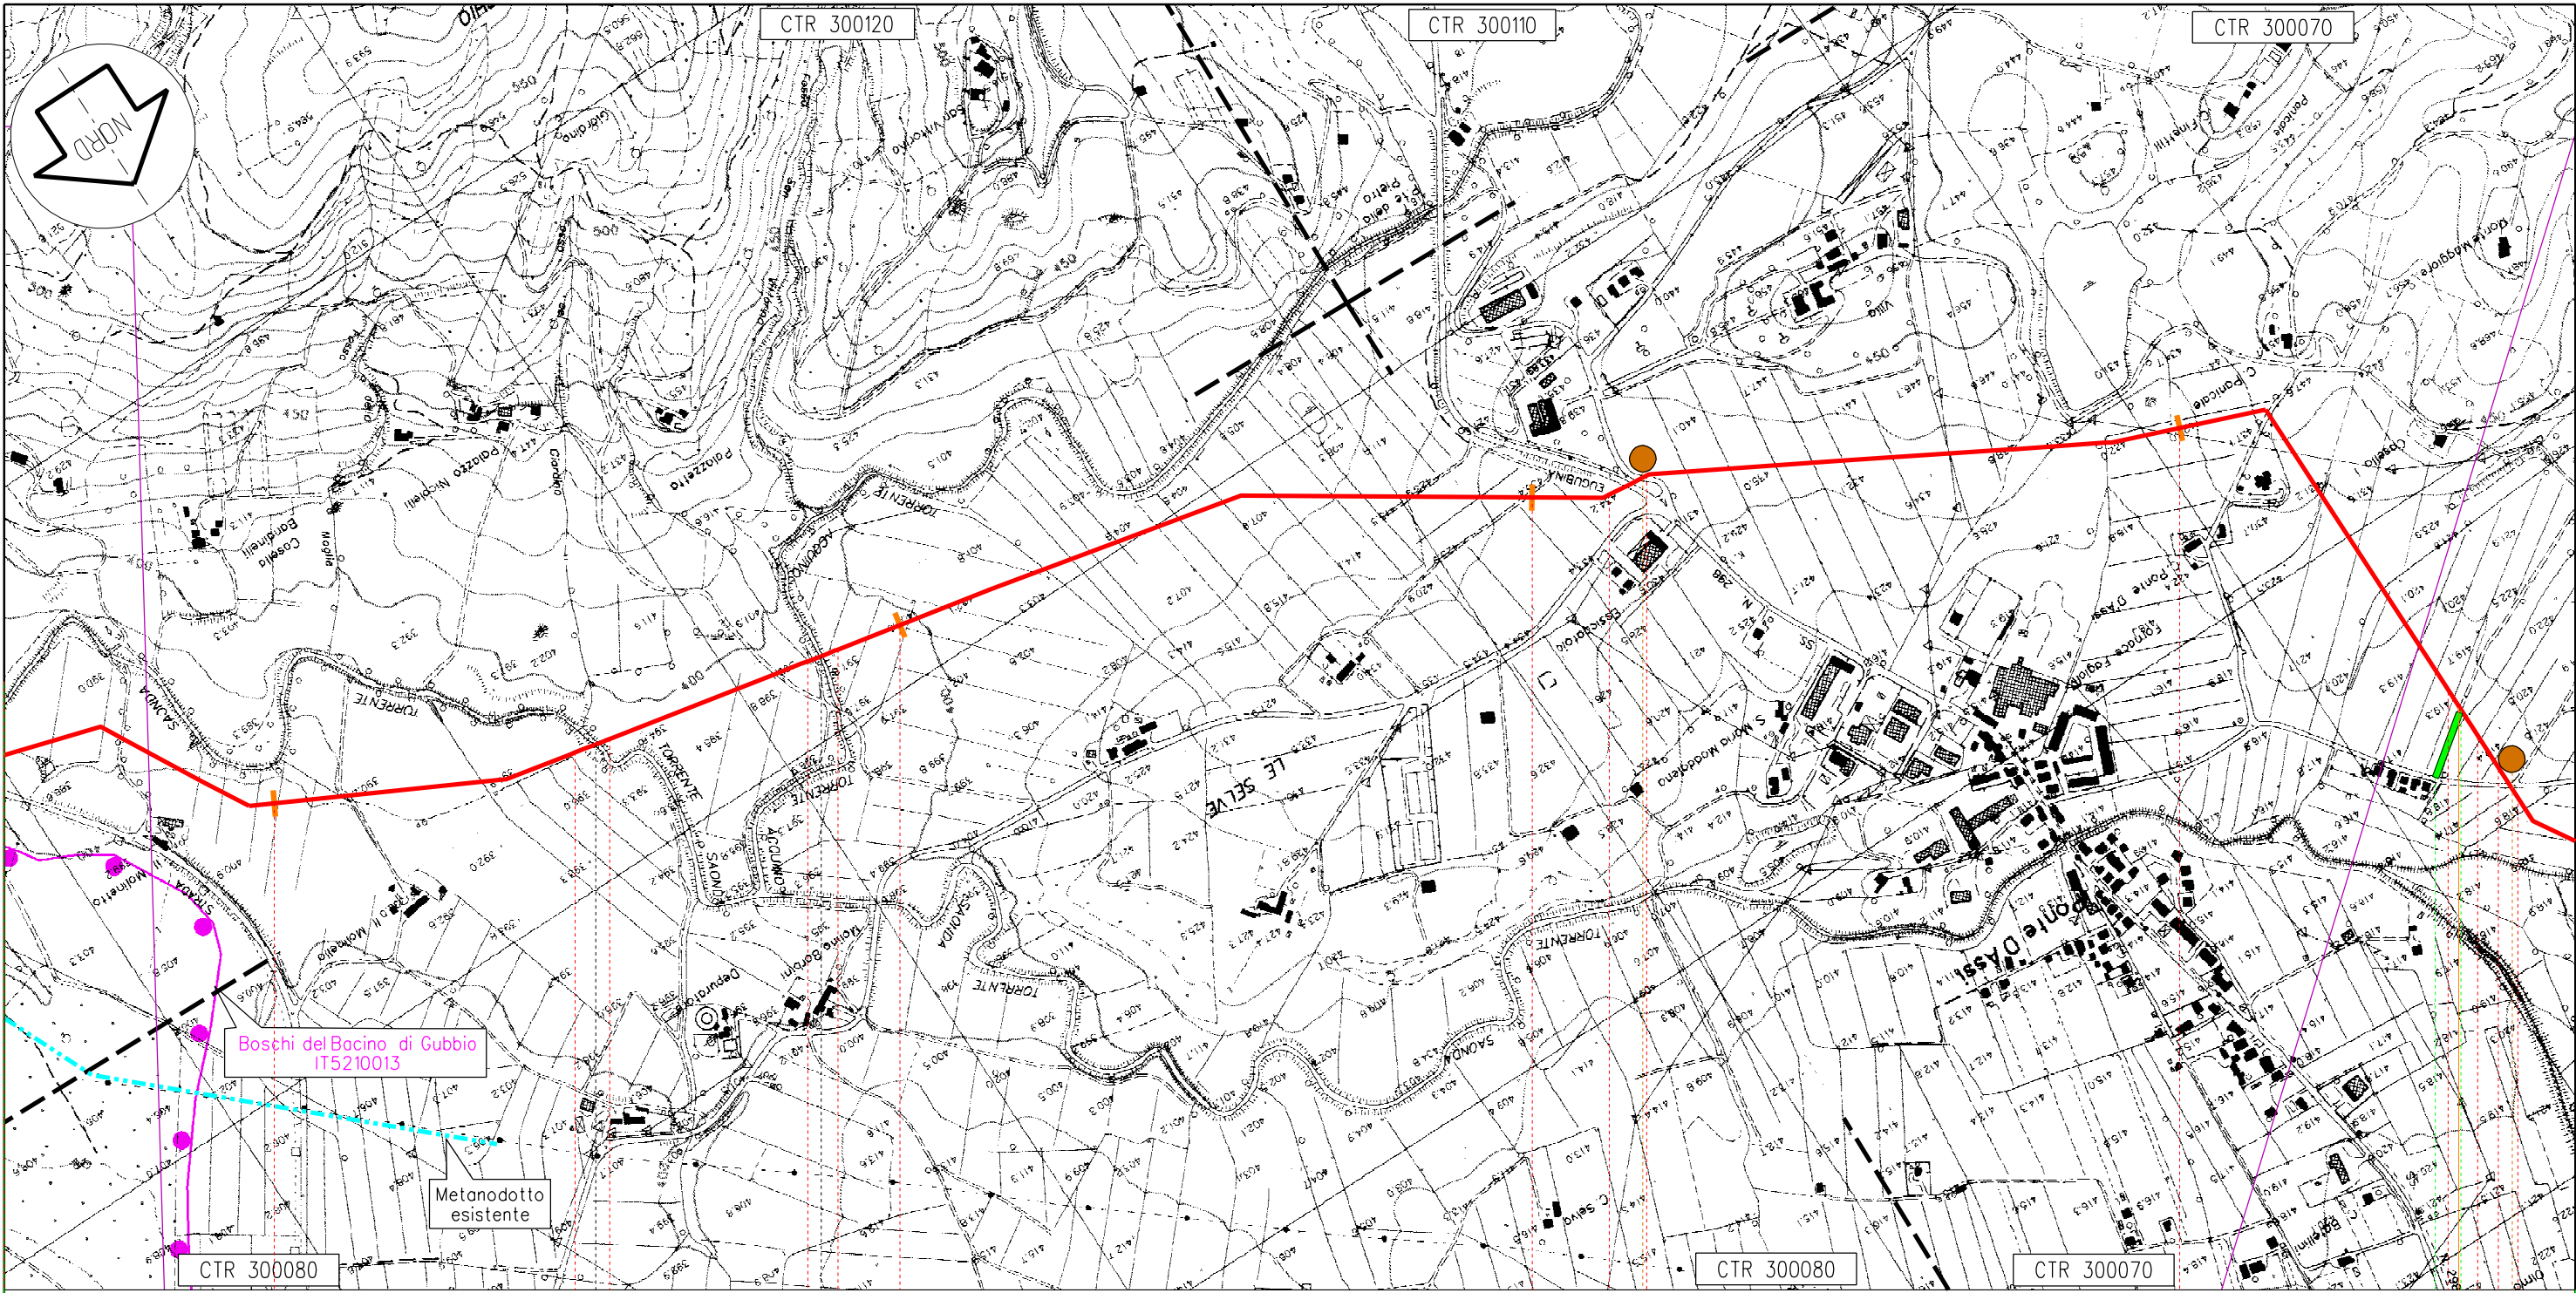

Boschi del Bacino di Gubbio
IT5210013

Metanodotto
esistente

CTR 300080

CTR 300080

CTR 300070

Gubbio

PG

44

45

46

47

113,815
Metanodotto: Foligno - Sestino

n.6 km 47,615

30 31

C16

C17

Proprietario
Snam
Rete Gas
Progettista
Snamprogetti


METANODOTTO: FOLIGNO - SESTINO

SITI DI IMPORTANZA COMUNITARIA
STRALCIO PLANIMETRICO DELL'OPERA

DISEGNO LB-D-83260
Foglio 7 di 10
REVISIONE 2
COMMESSA 663000
SCALA 1:10.000

Tavola
12

Il presente disegno e' di proprieta' aziendale - La societa' tutelera' i propri diritti a termine di legge.

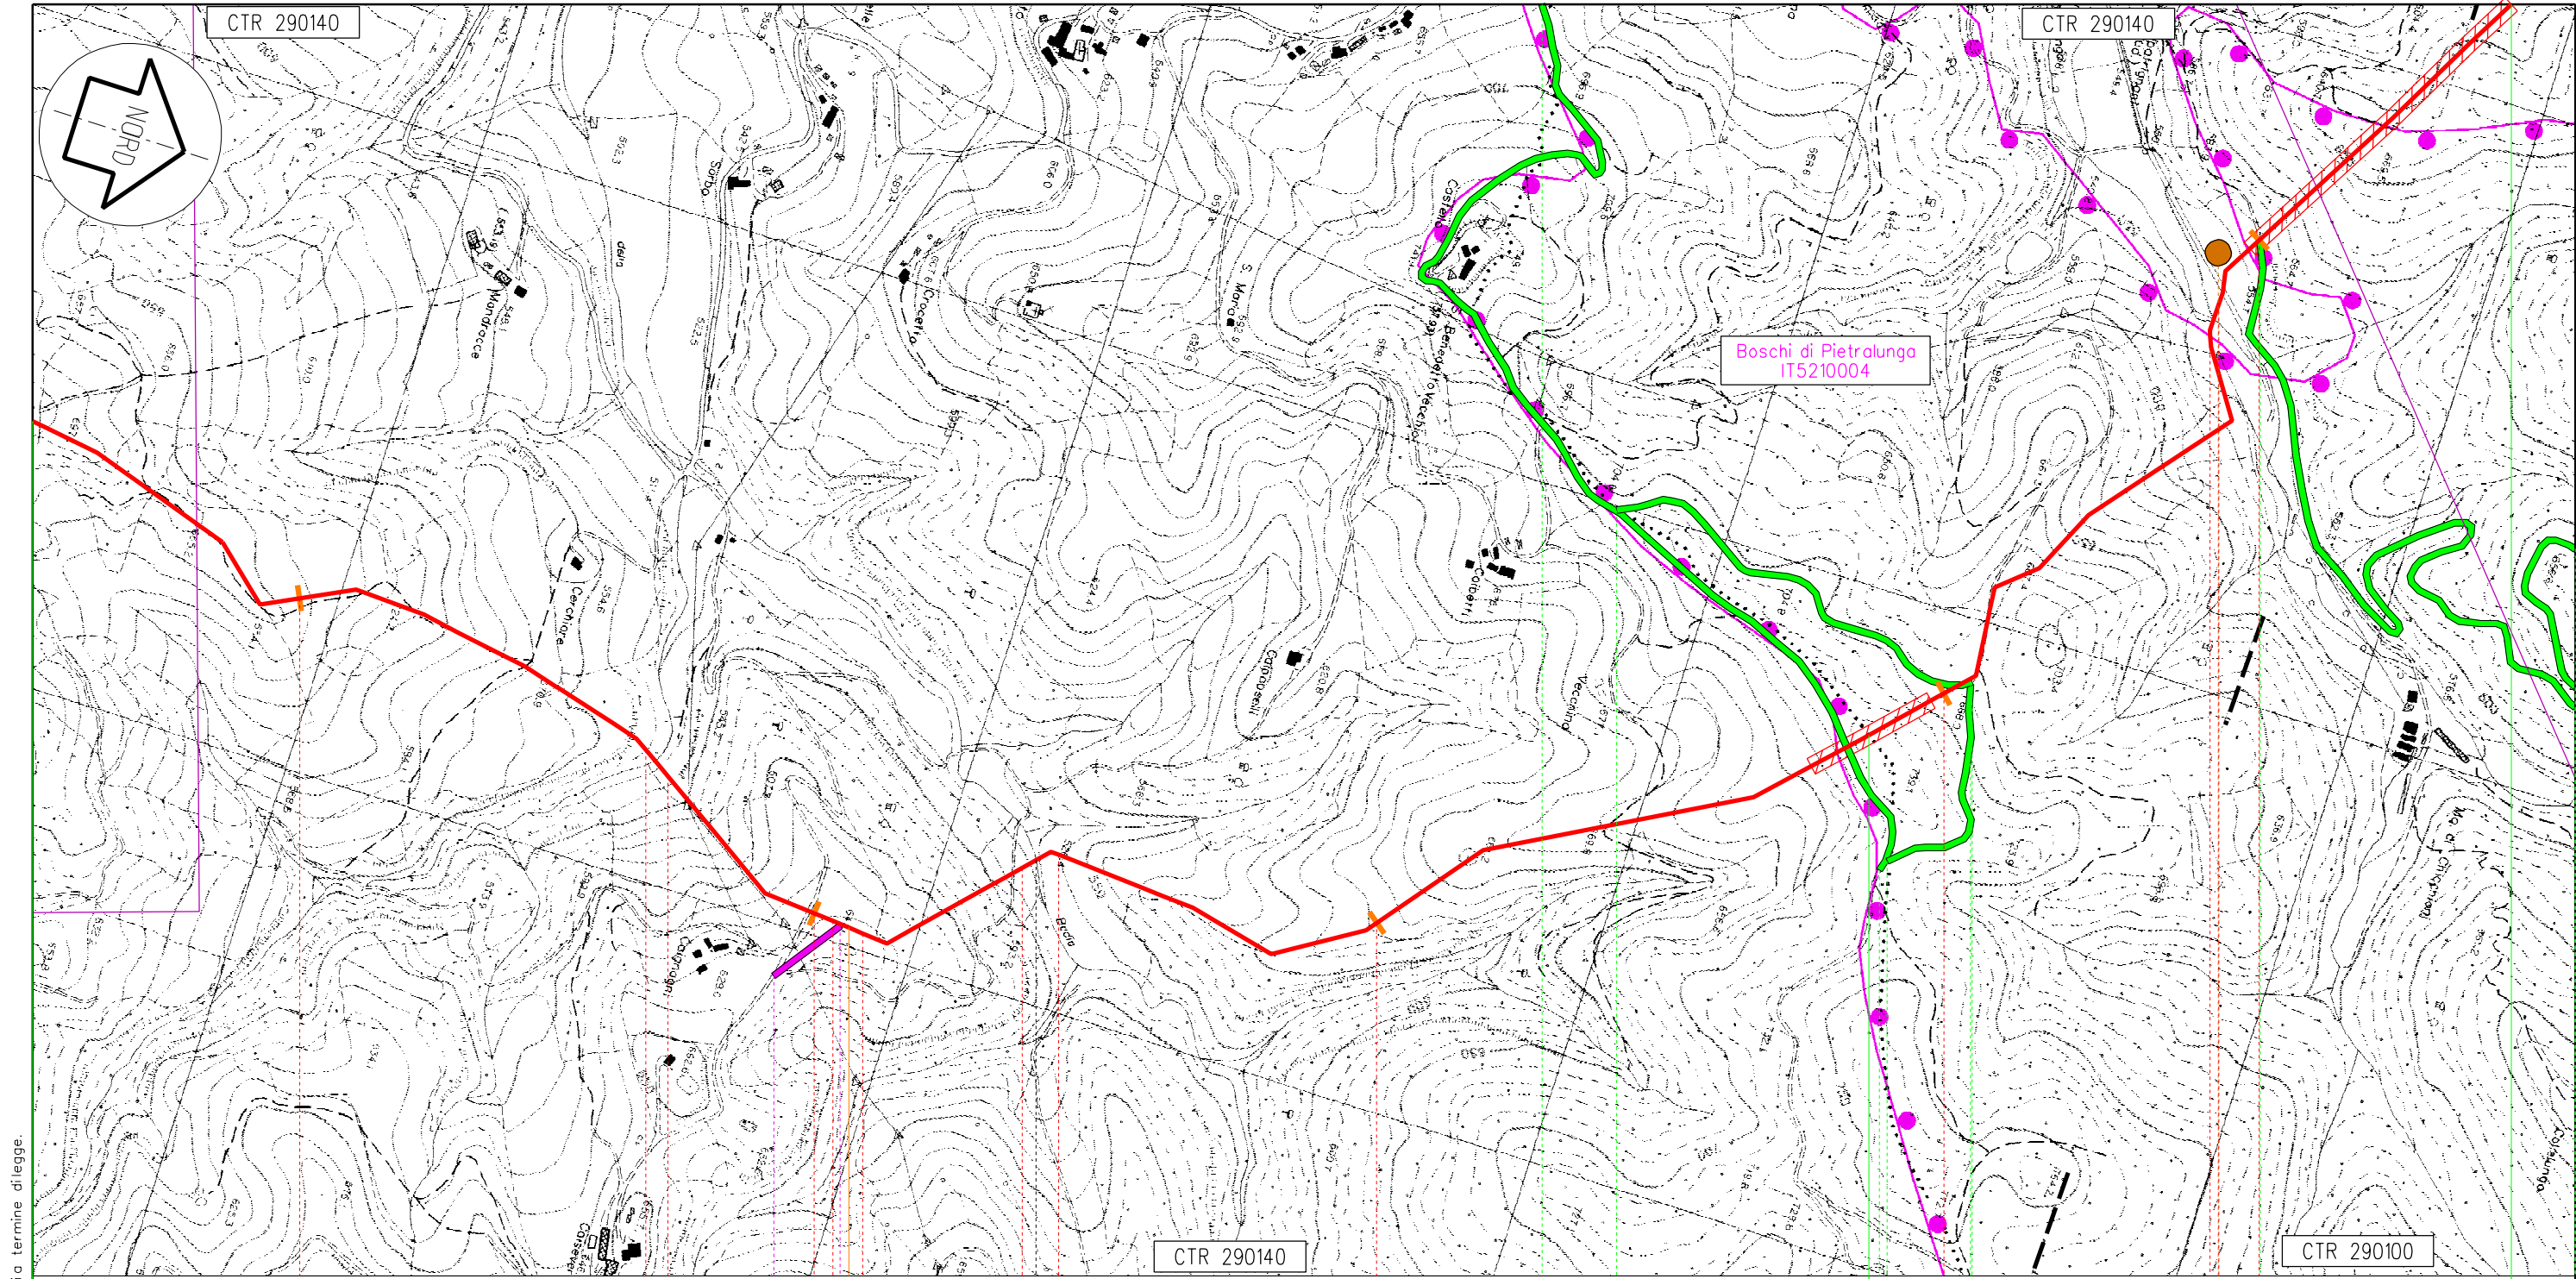

Il presente disegno e' di proprieta' aziendale - La societa' tutelera' i propri diritti a termine di legge.

64

65

PG

66

67

68

CTR 290140


CTR 290100

Gubbio

Pietralunga

113,815
Metanodotto: Foligno - Sestino

n.8 km 65,060

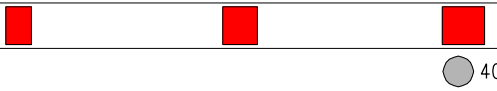

C21


Proprietario
Snam
Rete Gas
Progettista
Snamprogetti

METANODOTTO: FOLIGNO - SESTINO

SITI DI IMPORTANZA COMUNITARIA
STRALCIO PLANIMETRICO DELL'OPERA

DISEGNO LB-D-83260
Foglio 8 di 10
REVISIONE 2
COMMESSA 663000
SCALA 1:10.000

Tavola
17

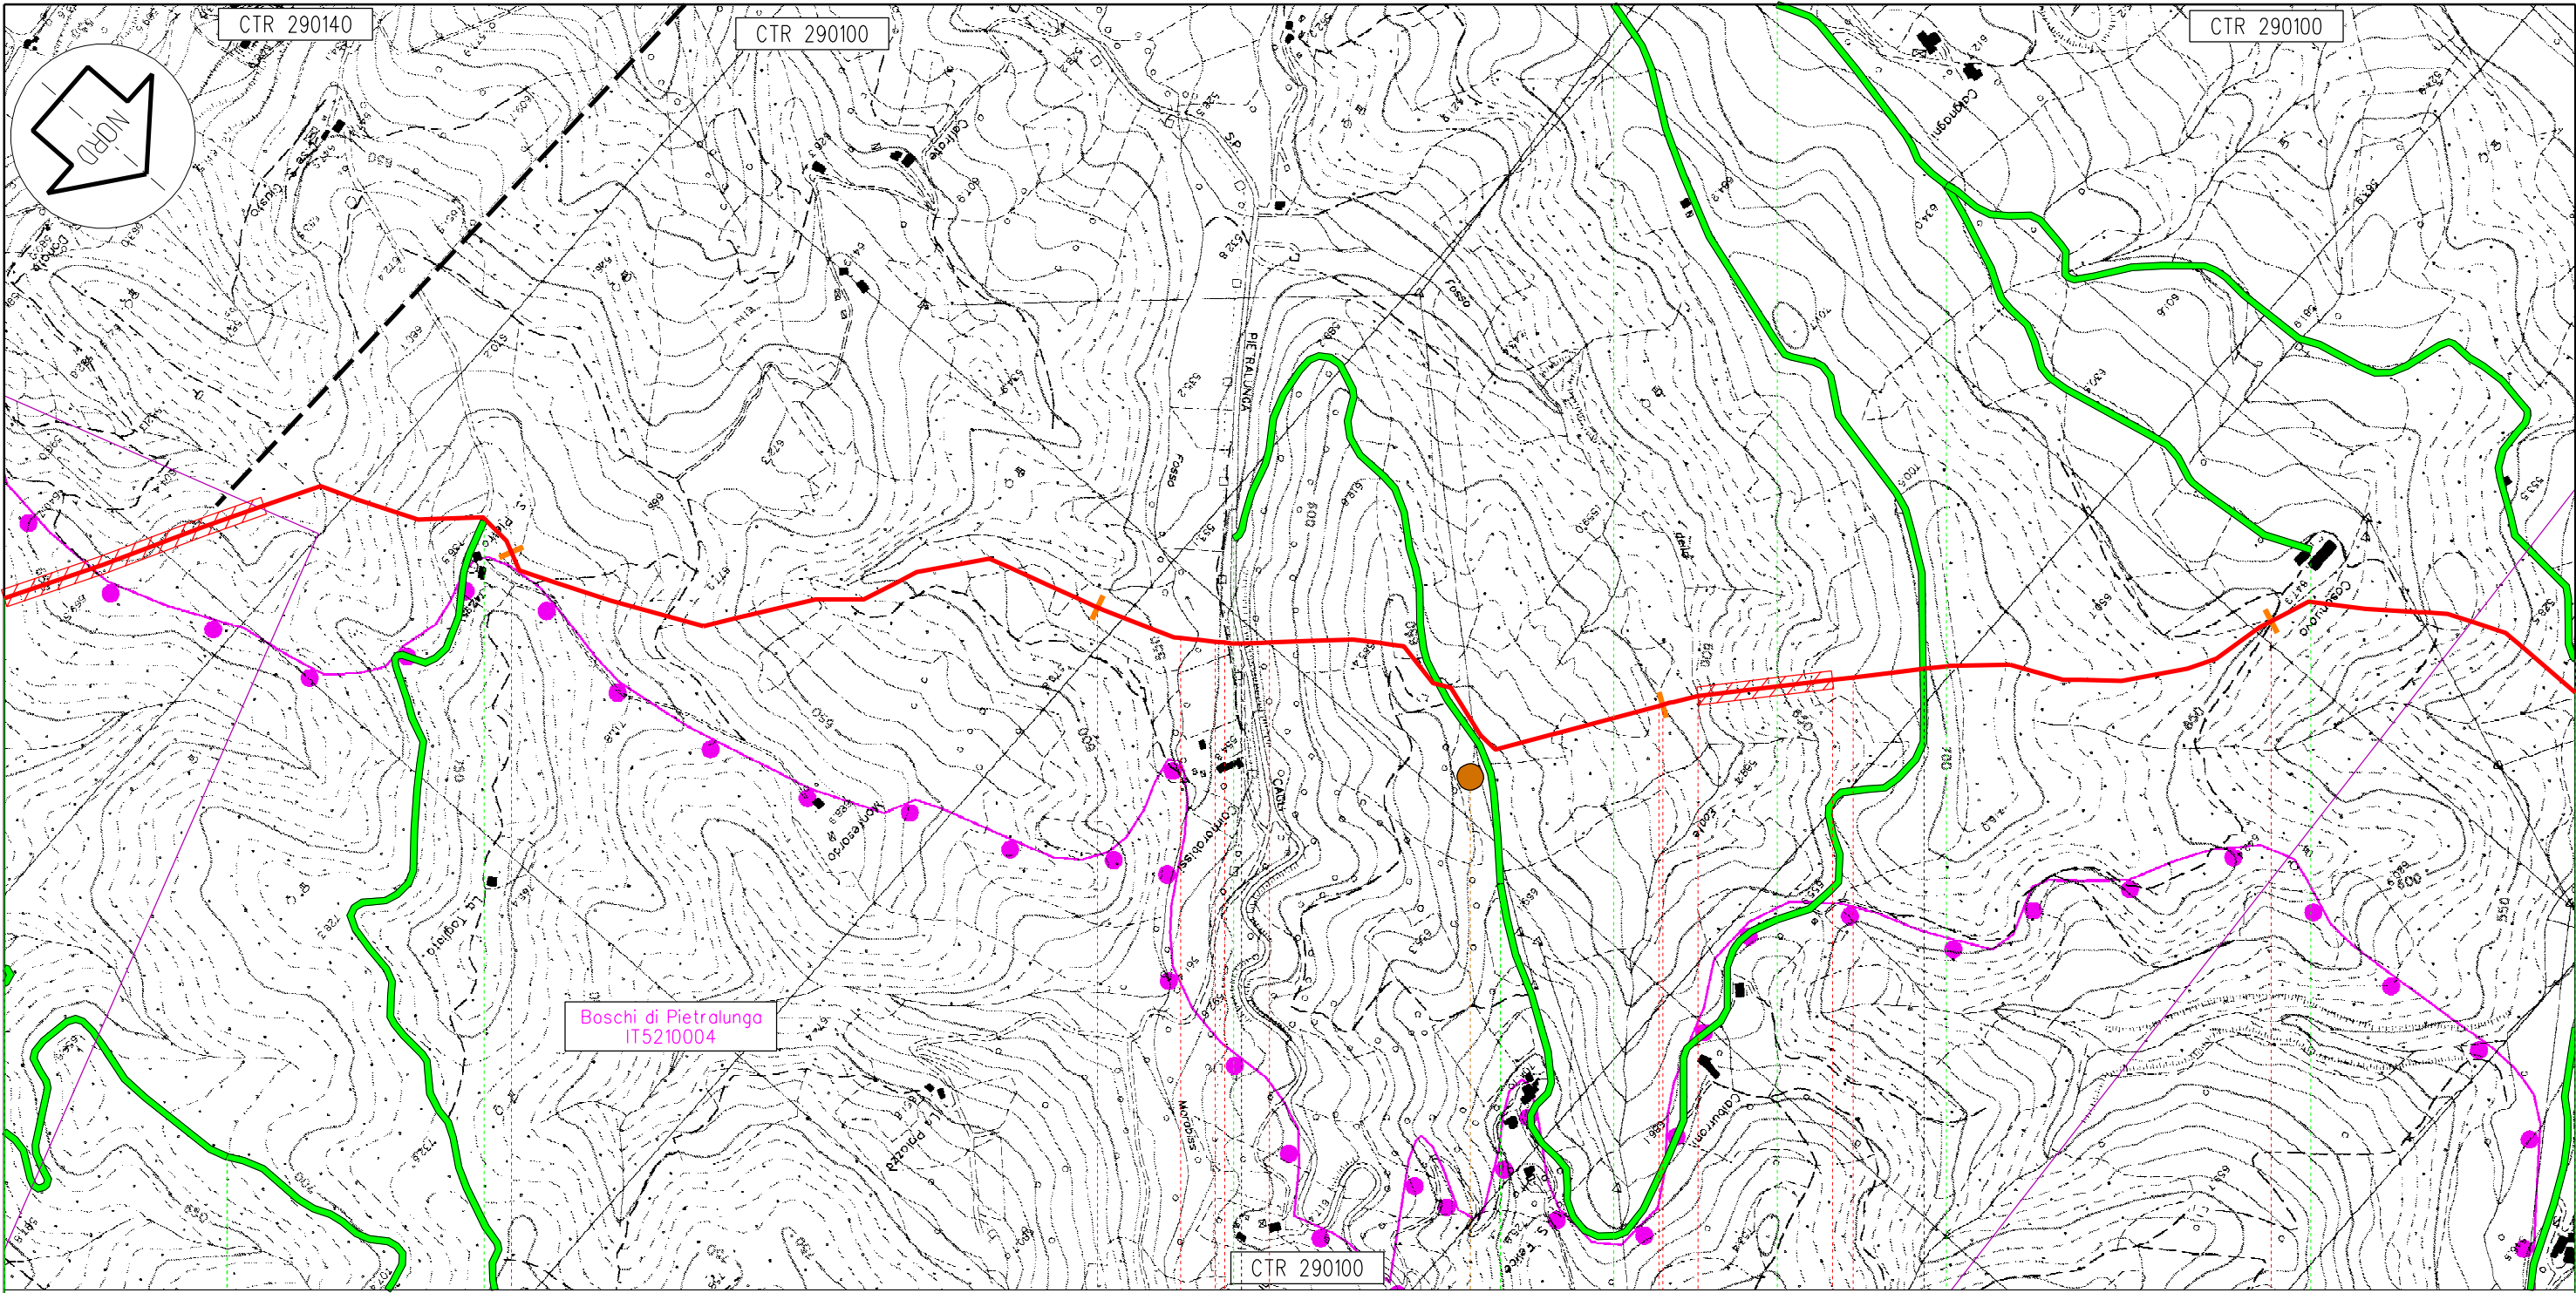

Boschi di Pietralunga
IT5210004

CTR 290100

Pietralunga

PG

69

70

71

72

113,815

Metanodotto: Foligno - Sestino

C22

41

42

Proprietario
Snam
Rete Gas
Progettista
Snamprogetti


METANODOTTO: FOLIGNO - SESTINO

SITI DI IMPORTANZA COMUNITARIA
STRALCIO PLANIMETRICO DELL'OPERA

DISEGNO LB-D-83260
Foglio 9 di 10
REVISIONE 2
COMMESSA 663000
SCALA 1:10.000

Tavola
18

Il presente disegno e' di proprieta' aziendale - La societa' tutelera' i propri diritti a termine di legge.

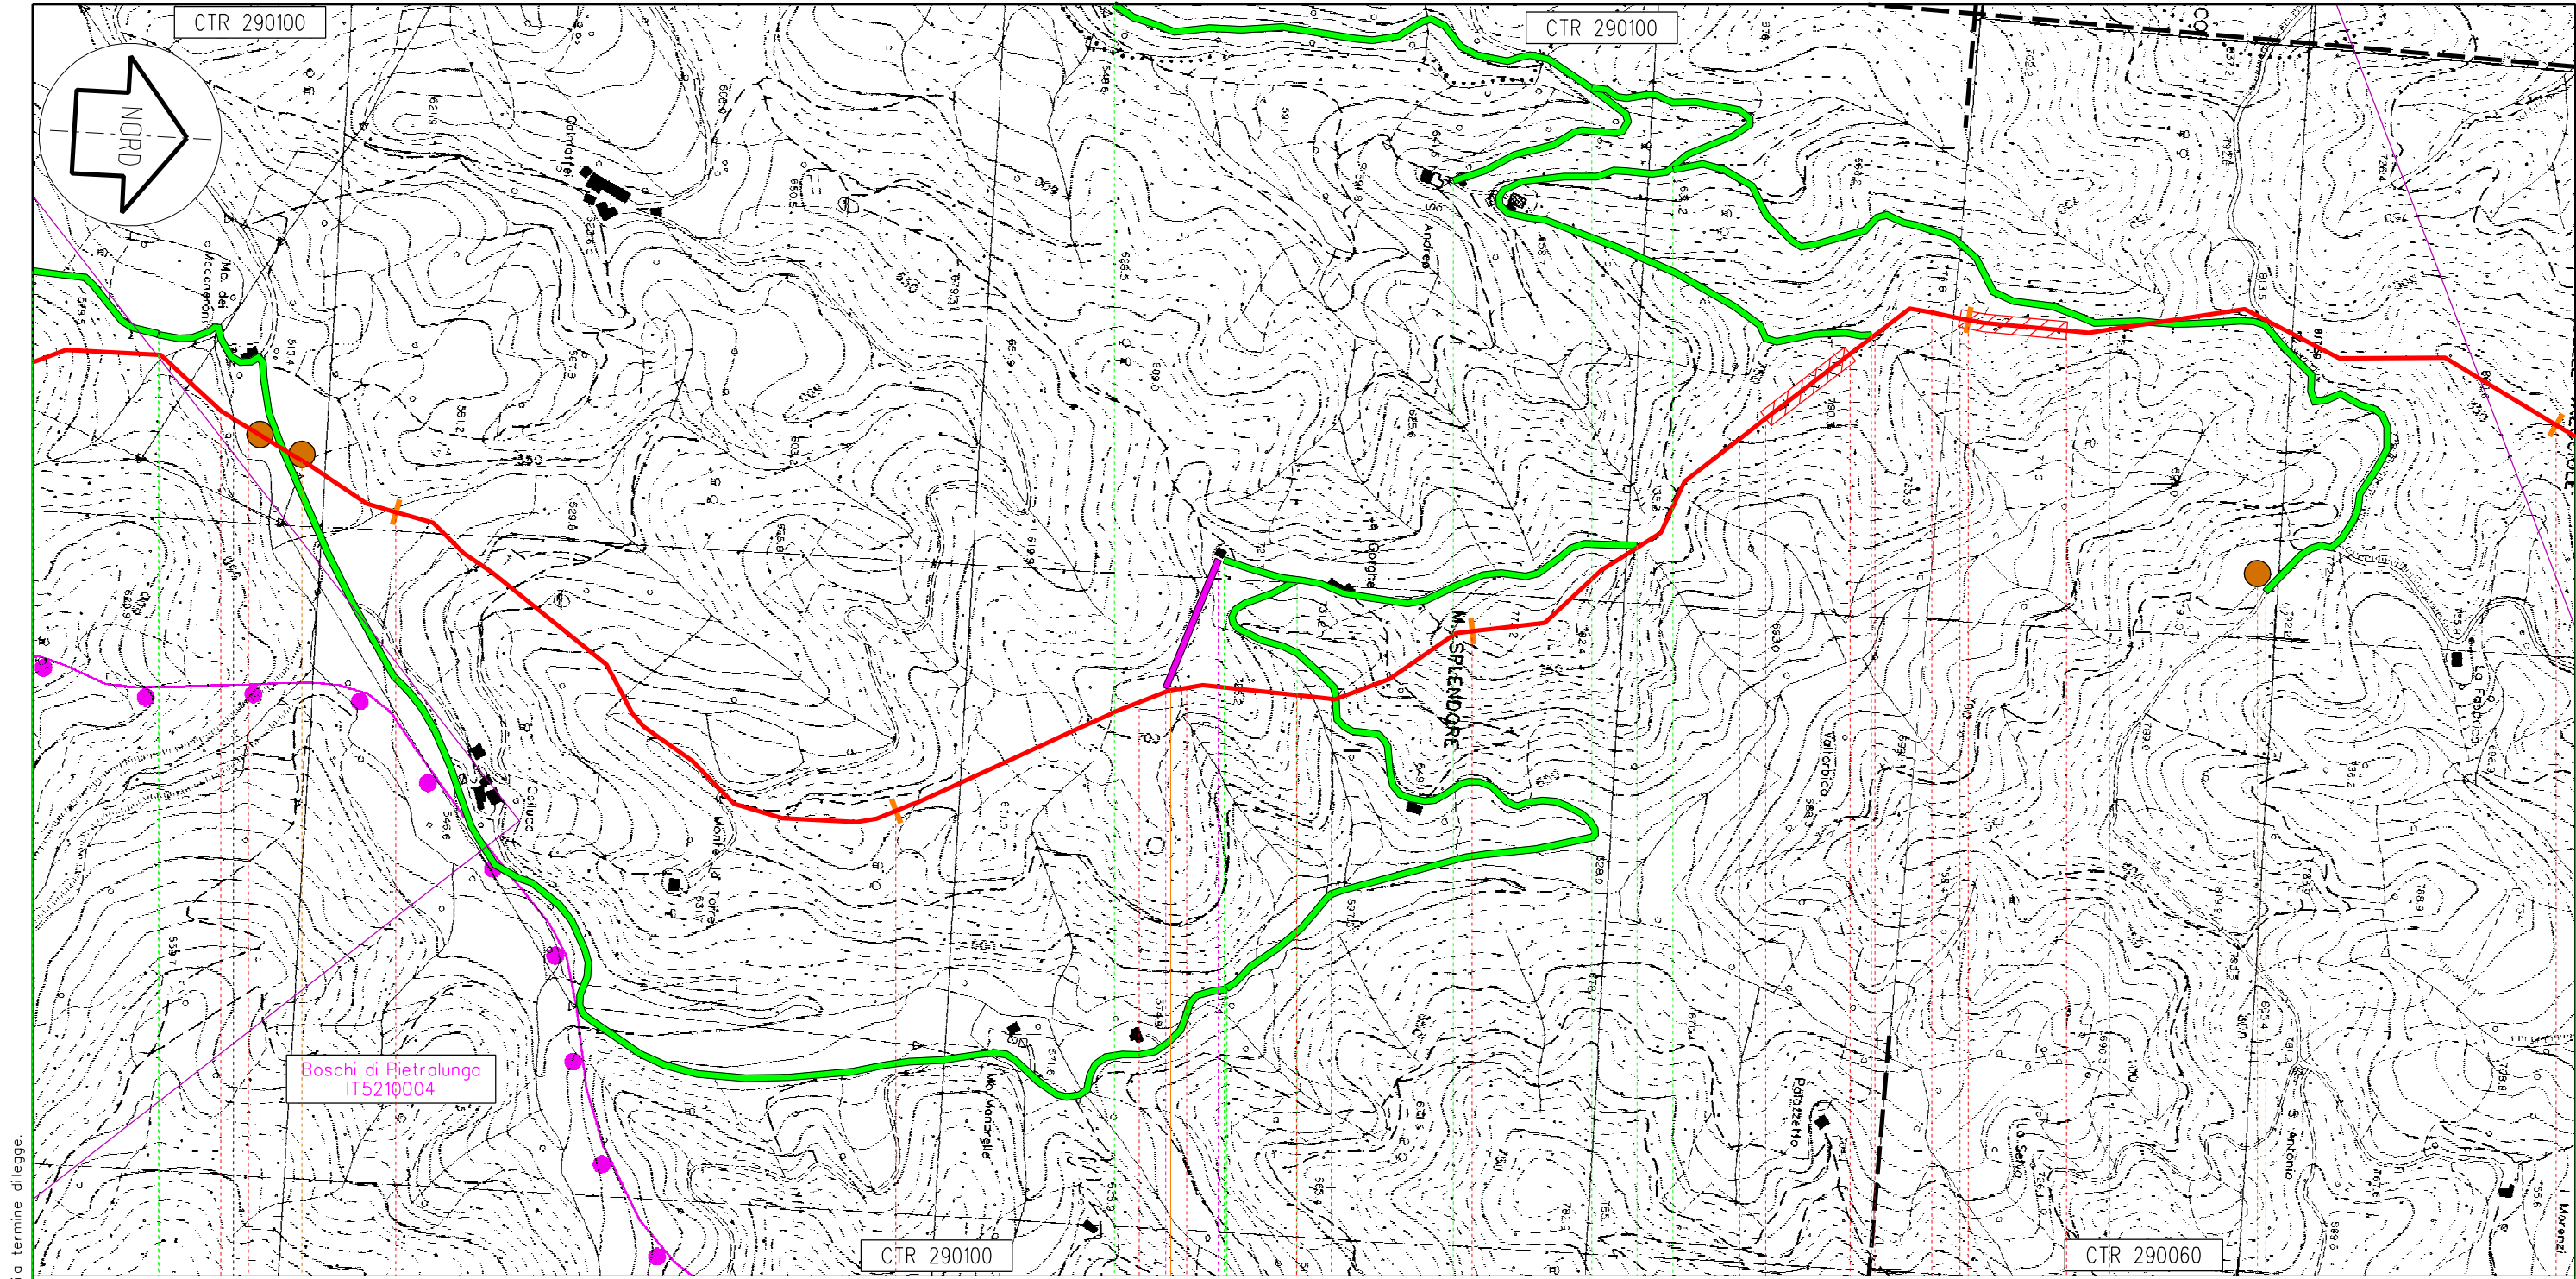

Il presente disegno e' di proprieta' aziendale - La societa' tutelera' i propri diritti termine di legge.

Pietralunga

PG

73

74

75

76

77

113,815

Metanodotto: Foligno - Sestino

n.9 km 74,485

C23 C24

C25

43

Proprietario
Snam
 Rete Gas
 Progettista
Snamprogetti

METANODOTTO: FOLIGNO - SESTINO

SITI DI IMPORTANZA COMUNITARIA
 STRALCIO PLANIMETRICO DELL'OPERA

DISEGNO LB-D-83260
 Foglio 10 di 10
 REVISIONE 2
 COMMESSA 663000
 SCALA 1:10.000

Tavola
 19