


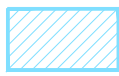
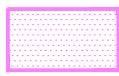
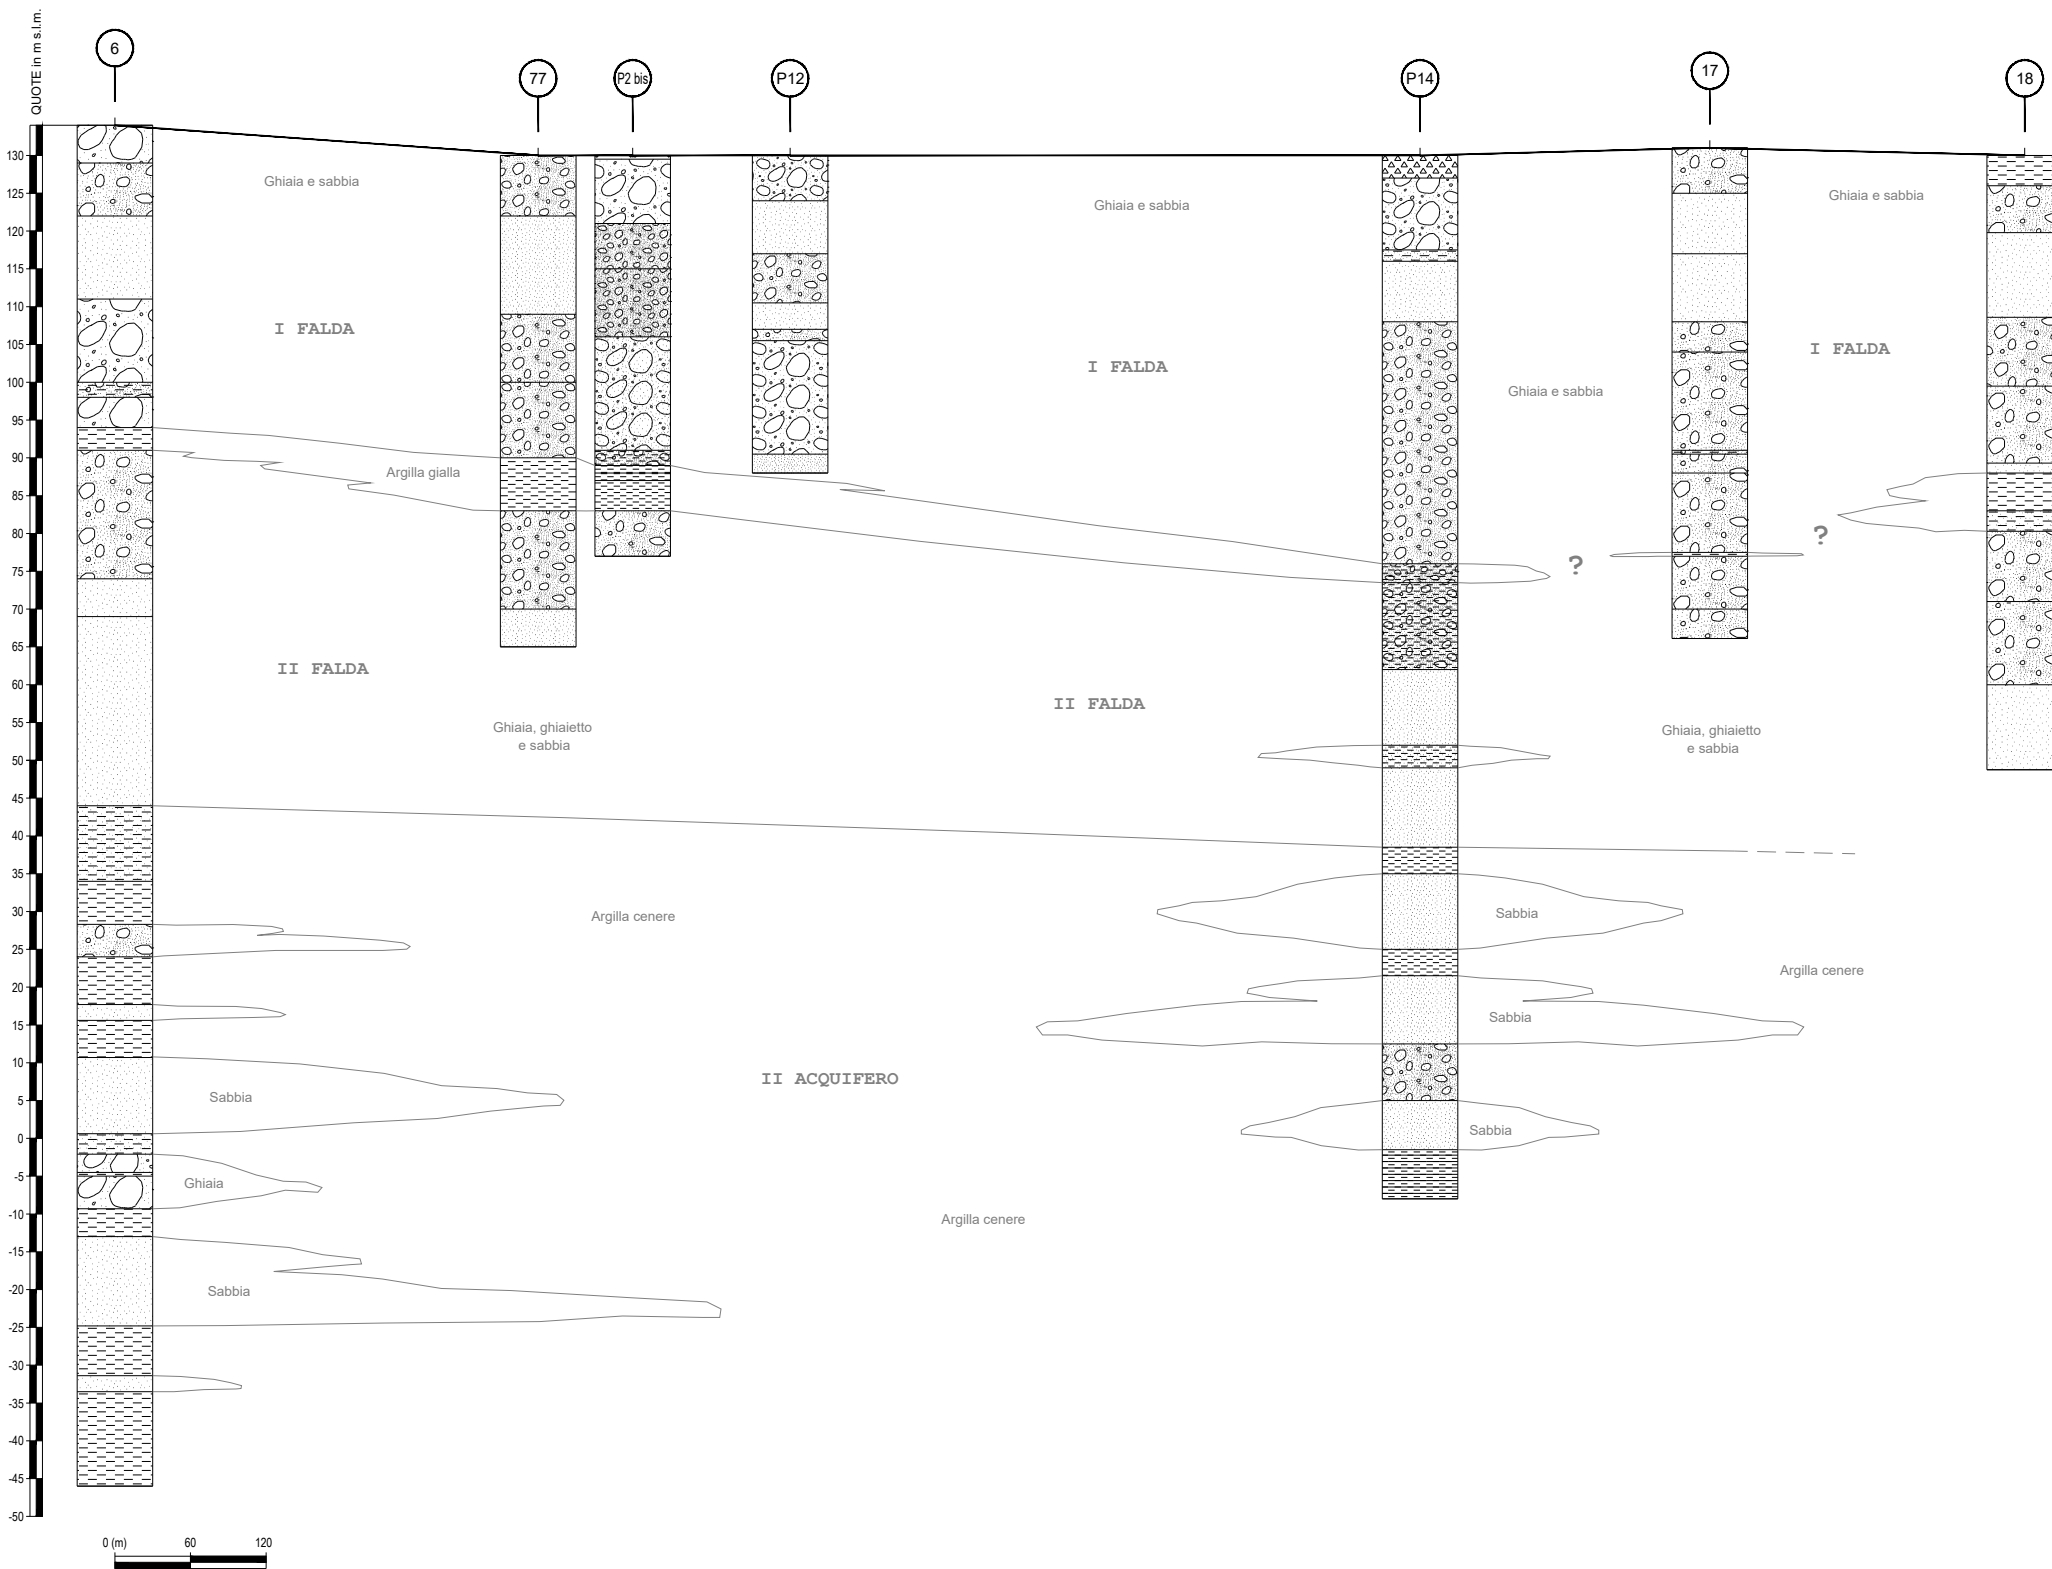



Committente: SARPOM - Raffineria di Treiate -		
Lavoro : RELAZIONE DI RIFERIMENTO Allegato 2 del D.M. 272/2014 B15/015		
Descrizione: EVOLUZIONE STORICA INSEDIAMENTO		
Tav n.:	Scala:	Data:
1	Grafica	Dicembre 2015
Emesso:	Verificato:	Approvato:
M. Magri	M. Marini	M. Carmine
 TECNOLOGIE DI BONIFICA E MONITORAGGIO Via Segrino, 6 - 20098 Sesto Utl. di S. Giuliano Mil.se (MI) Tel. 02/9880762 Fax 02/98281628 Corte degli Arrotini, 1 - 28100 Novara Tel. 0321/499488 Fax 0321/520037		

	1950	Prime costruzioni del complesso
	1952-2003	Area di proprietà all'interno della quale con successive espansioni e ammodernamenti si sviluppa sino ad oggi l'attività
	1964 1996 1999 2004	Realizzazione nuovi impianti Realizzazione nuovi impianti LSADO Realizzazione nuovi impianti cogenerazione Realizzazione nuovi impianti SCANFINER
	1972	Ampliamento impianti, realizzazione impianto di depurazione, realizzazione deposito "area ovest"
	1976	Realizzazione deposito solventi

SEZIONE A-A'

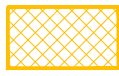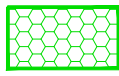


TRACCIA SEZIONE

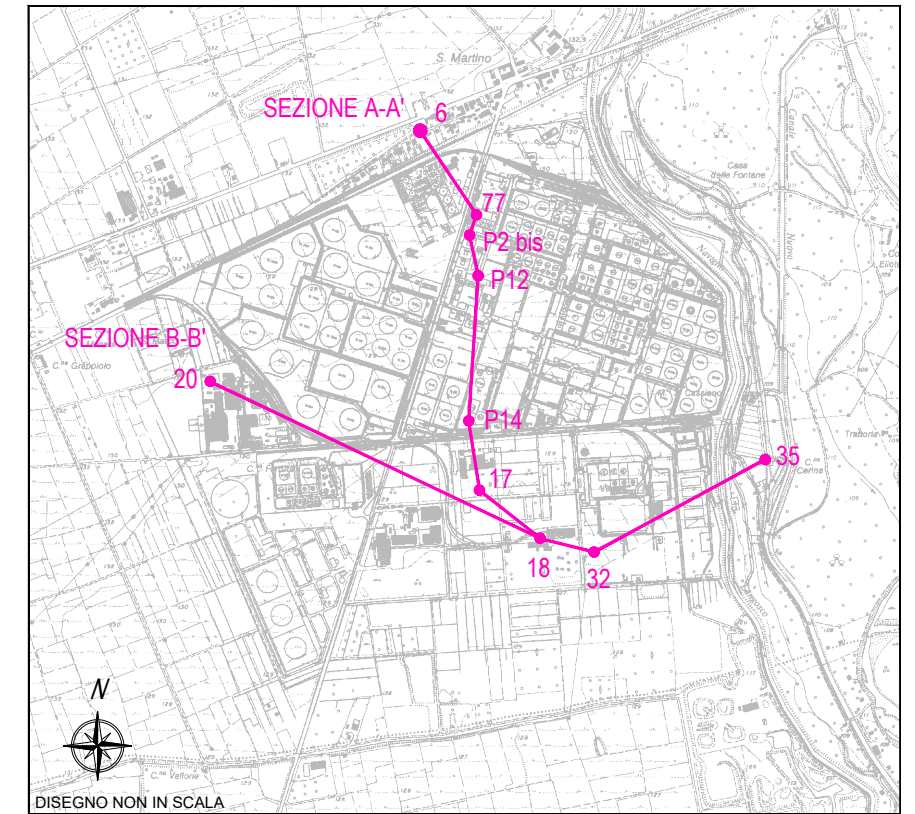

Committente: SARPOM - Raffineria di Treiate -		
Lavoro : RELAZIONE DI RIFERIMENTO <i>Allegato 2 del D.M. 272/2014</i>		
B15/015		
Descrizione: SEZIONE STRATIGRAFICA A-A'		
Tav n.: 2	Scala: Grafica	Data: Dicembre 2015
Emesso: M. Magri	Verificato: M. Marini	Approvato: M. Carmine


SEZIONE B-B'

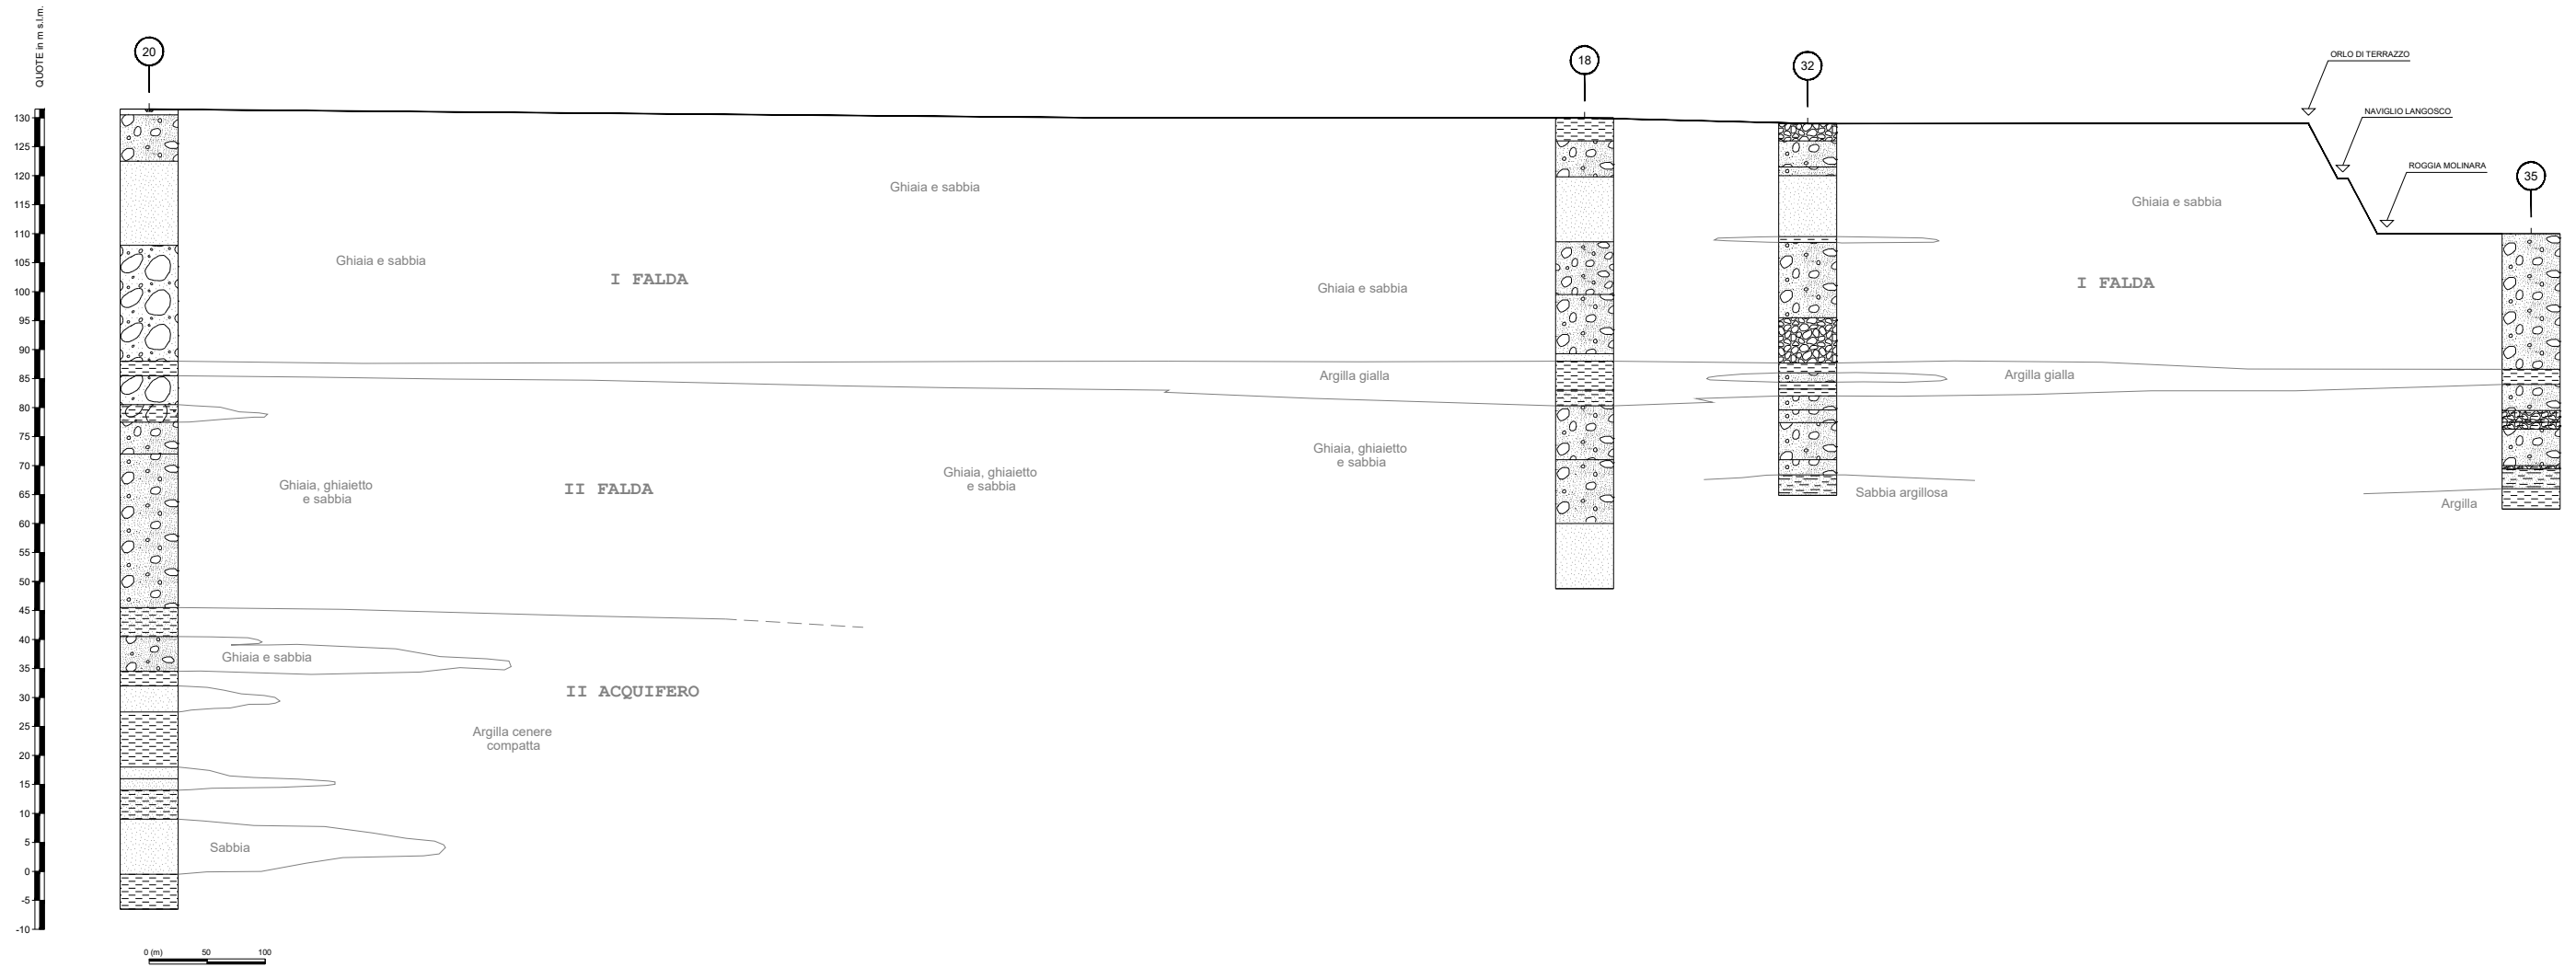


Committente: SARPOM - Raffineria di Treocate -		
Lavoro : RELAZIONE DI RIFERIMENTO <i>Allegato 2 del D.M. 272/2014</i> B15/015		
Descrizione: SEZIONE STRATIGRAFICA B-B'		
Tav n.: 3	Scala: Grafica	Data: Dicembre 2015
Emesso: M. Magri	Verificato: M. Marini	Approvato: M. Carmine



SEZIONE C-C'

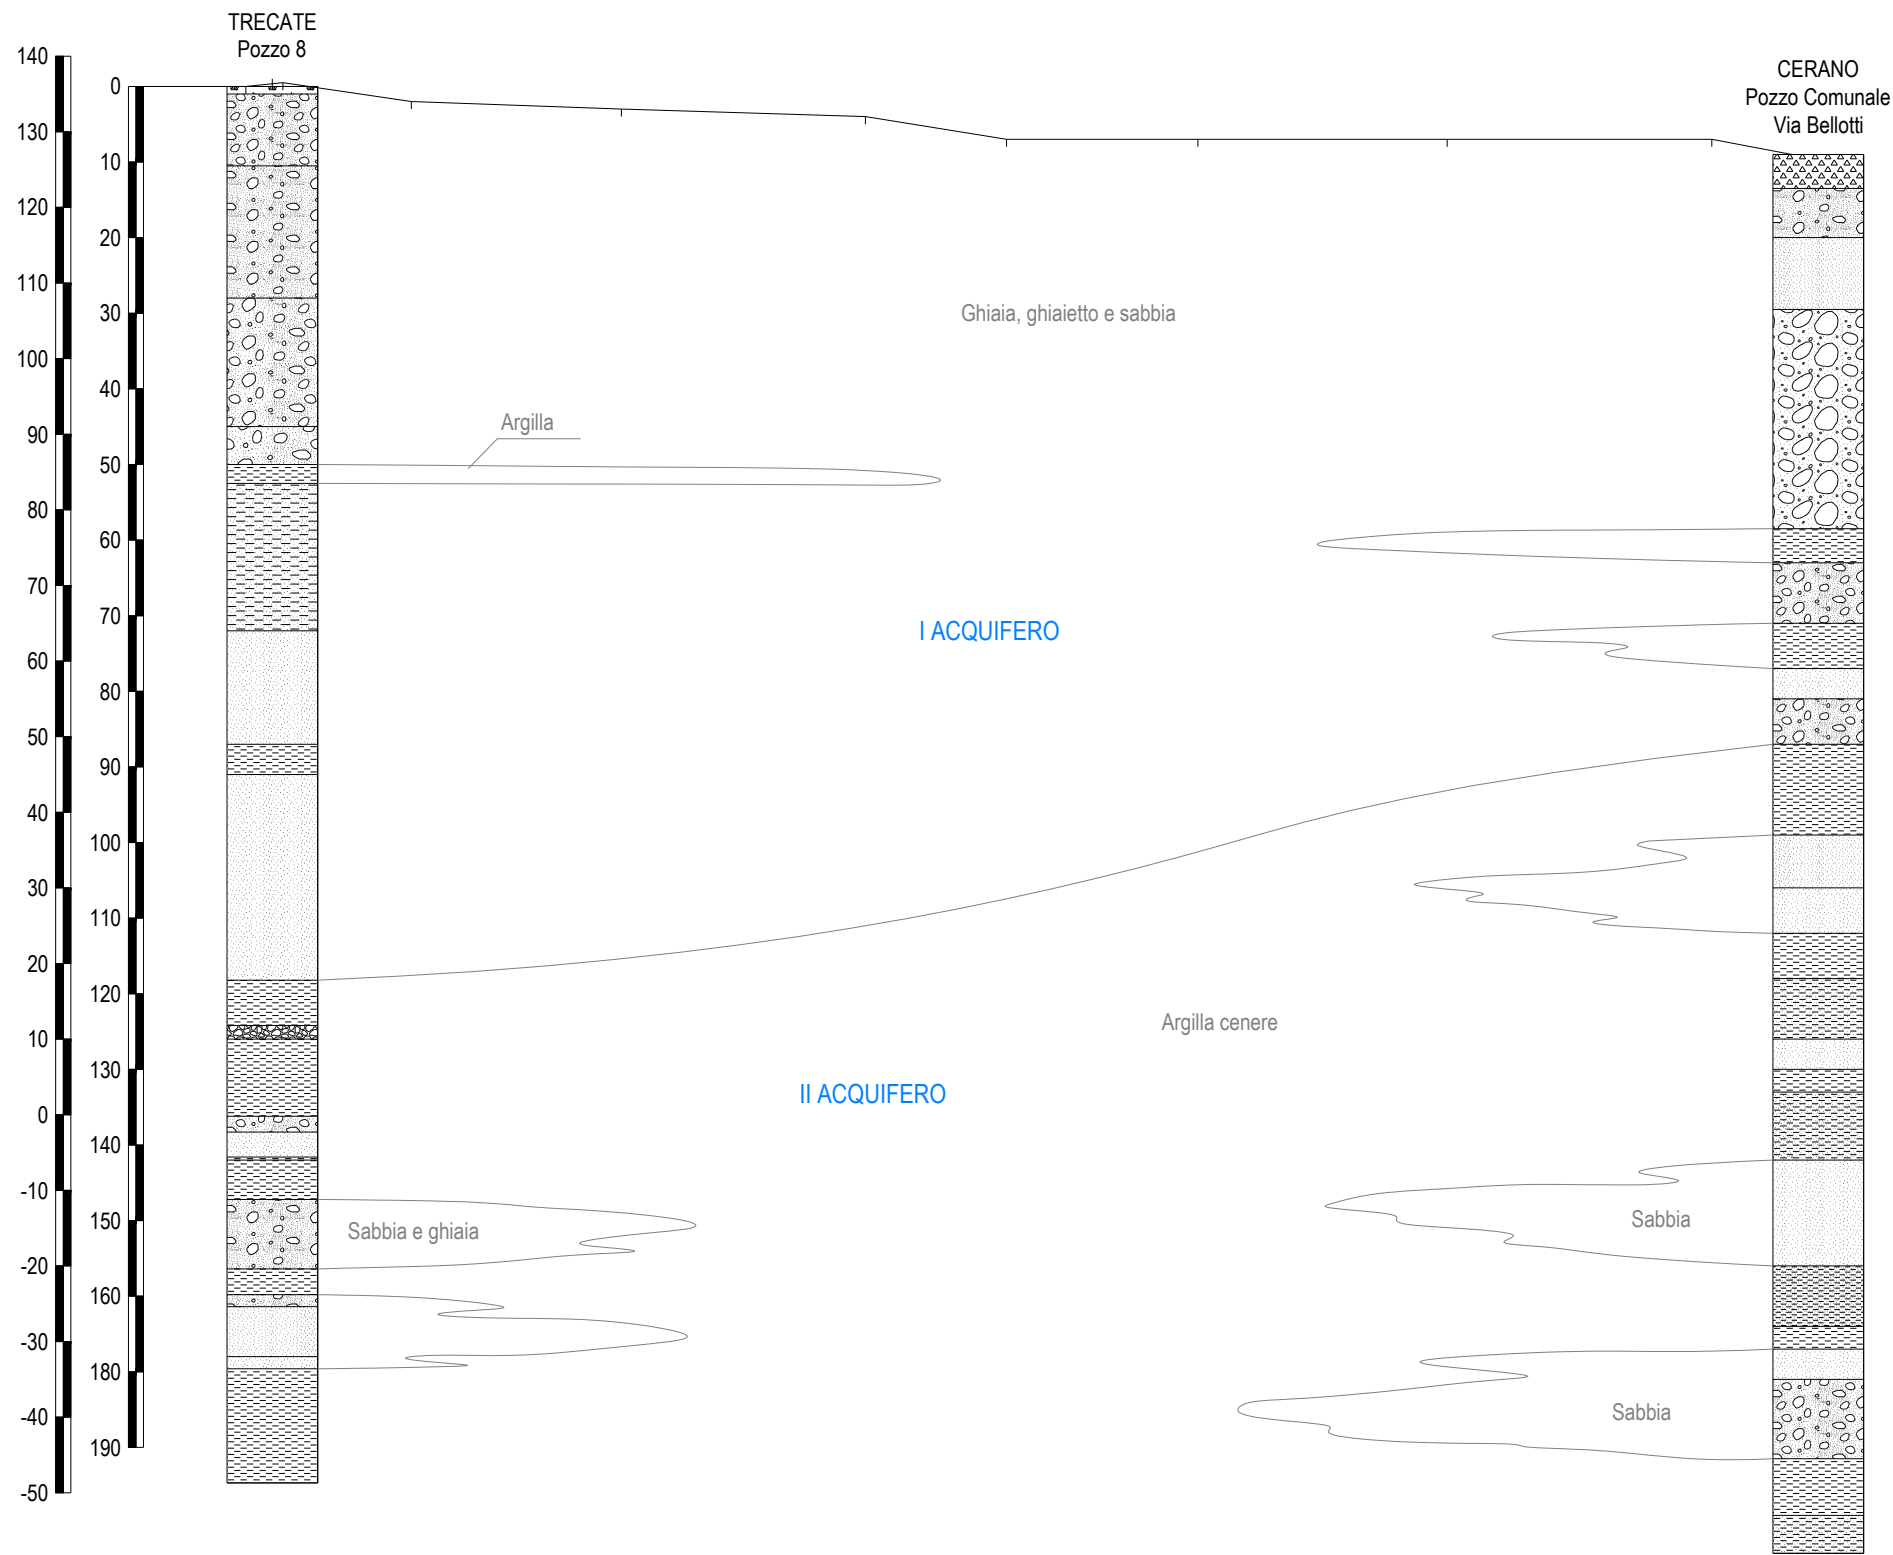


TRACCIA SEZIONI

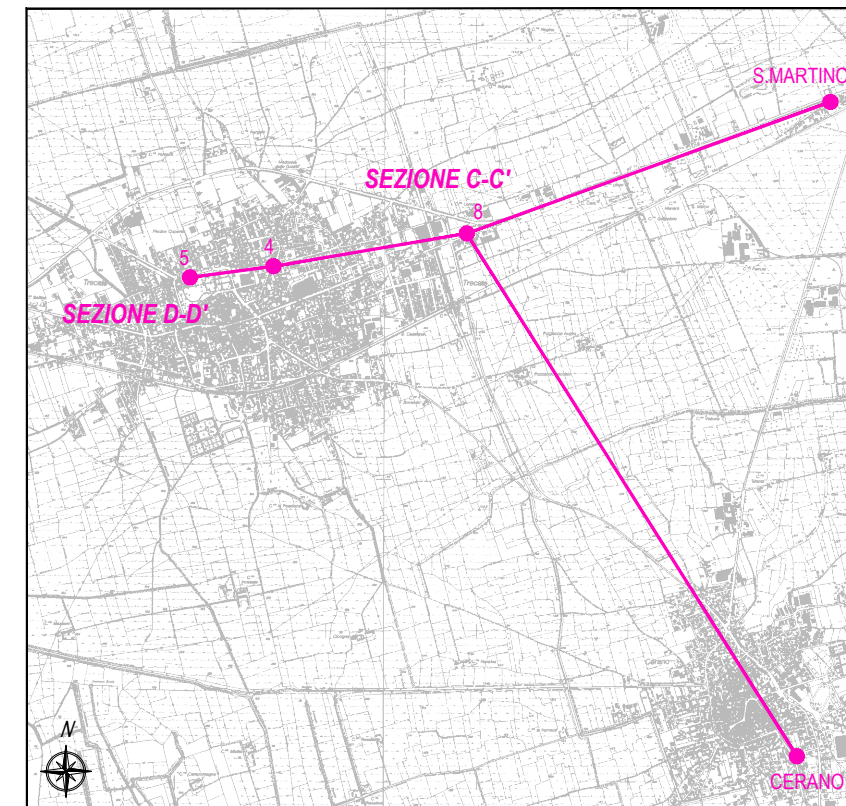



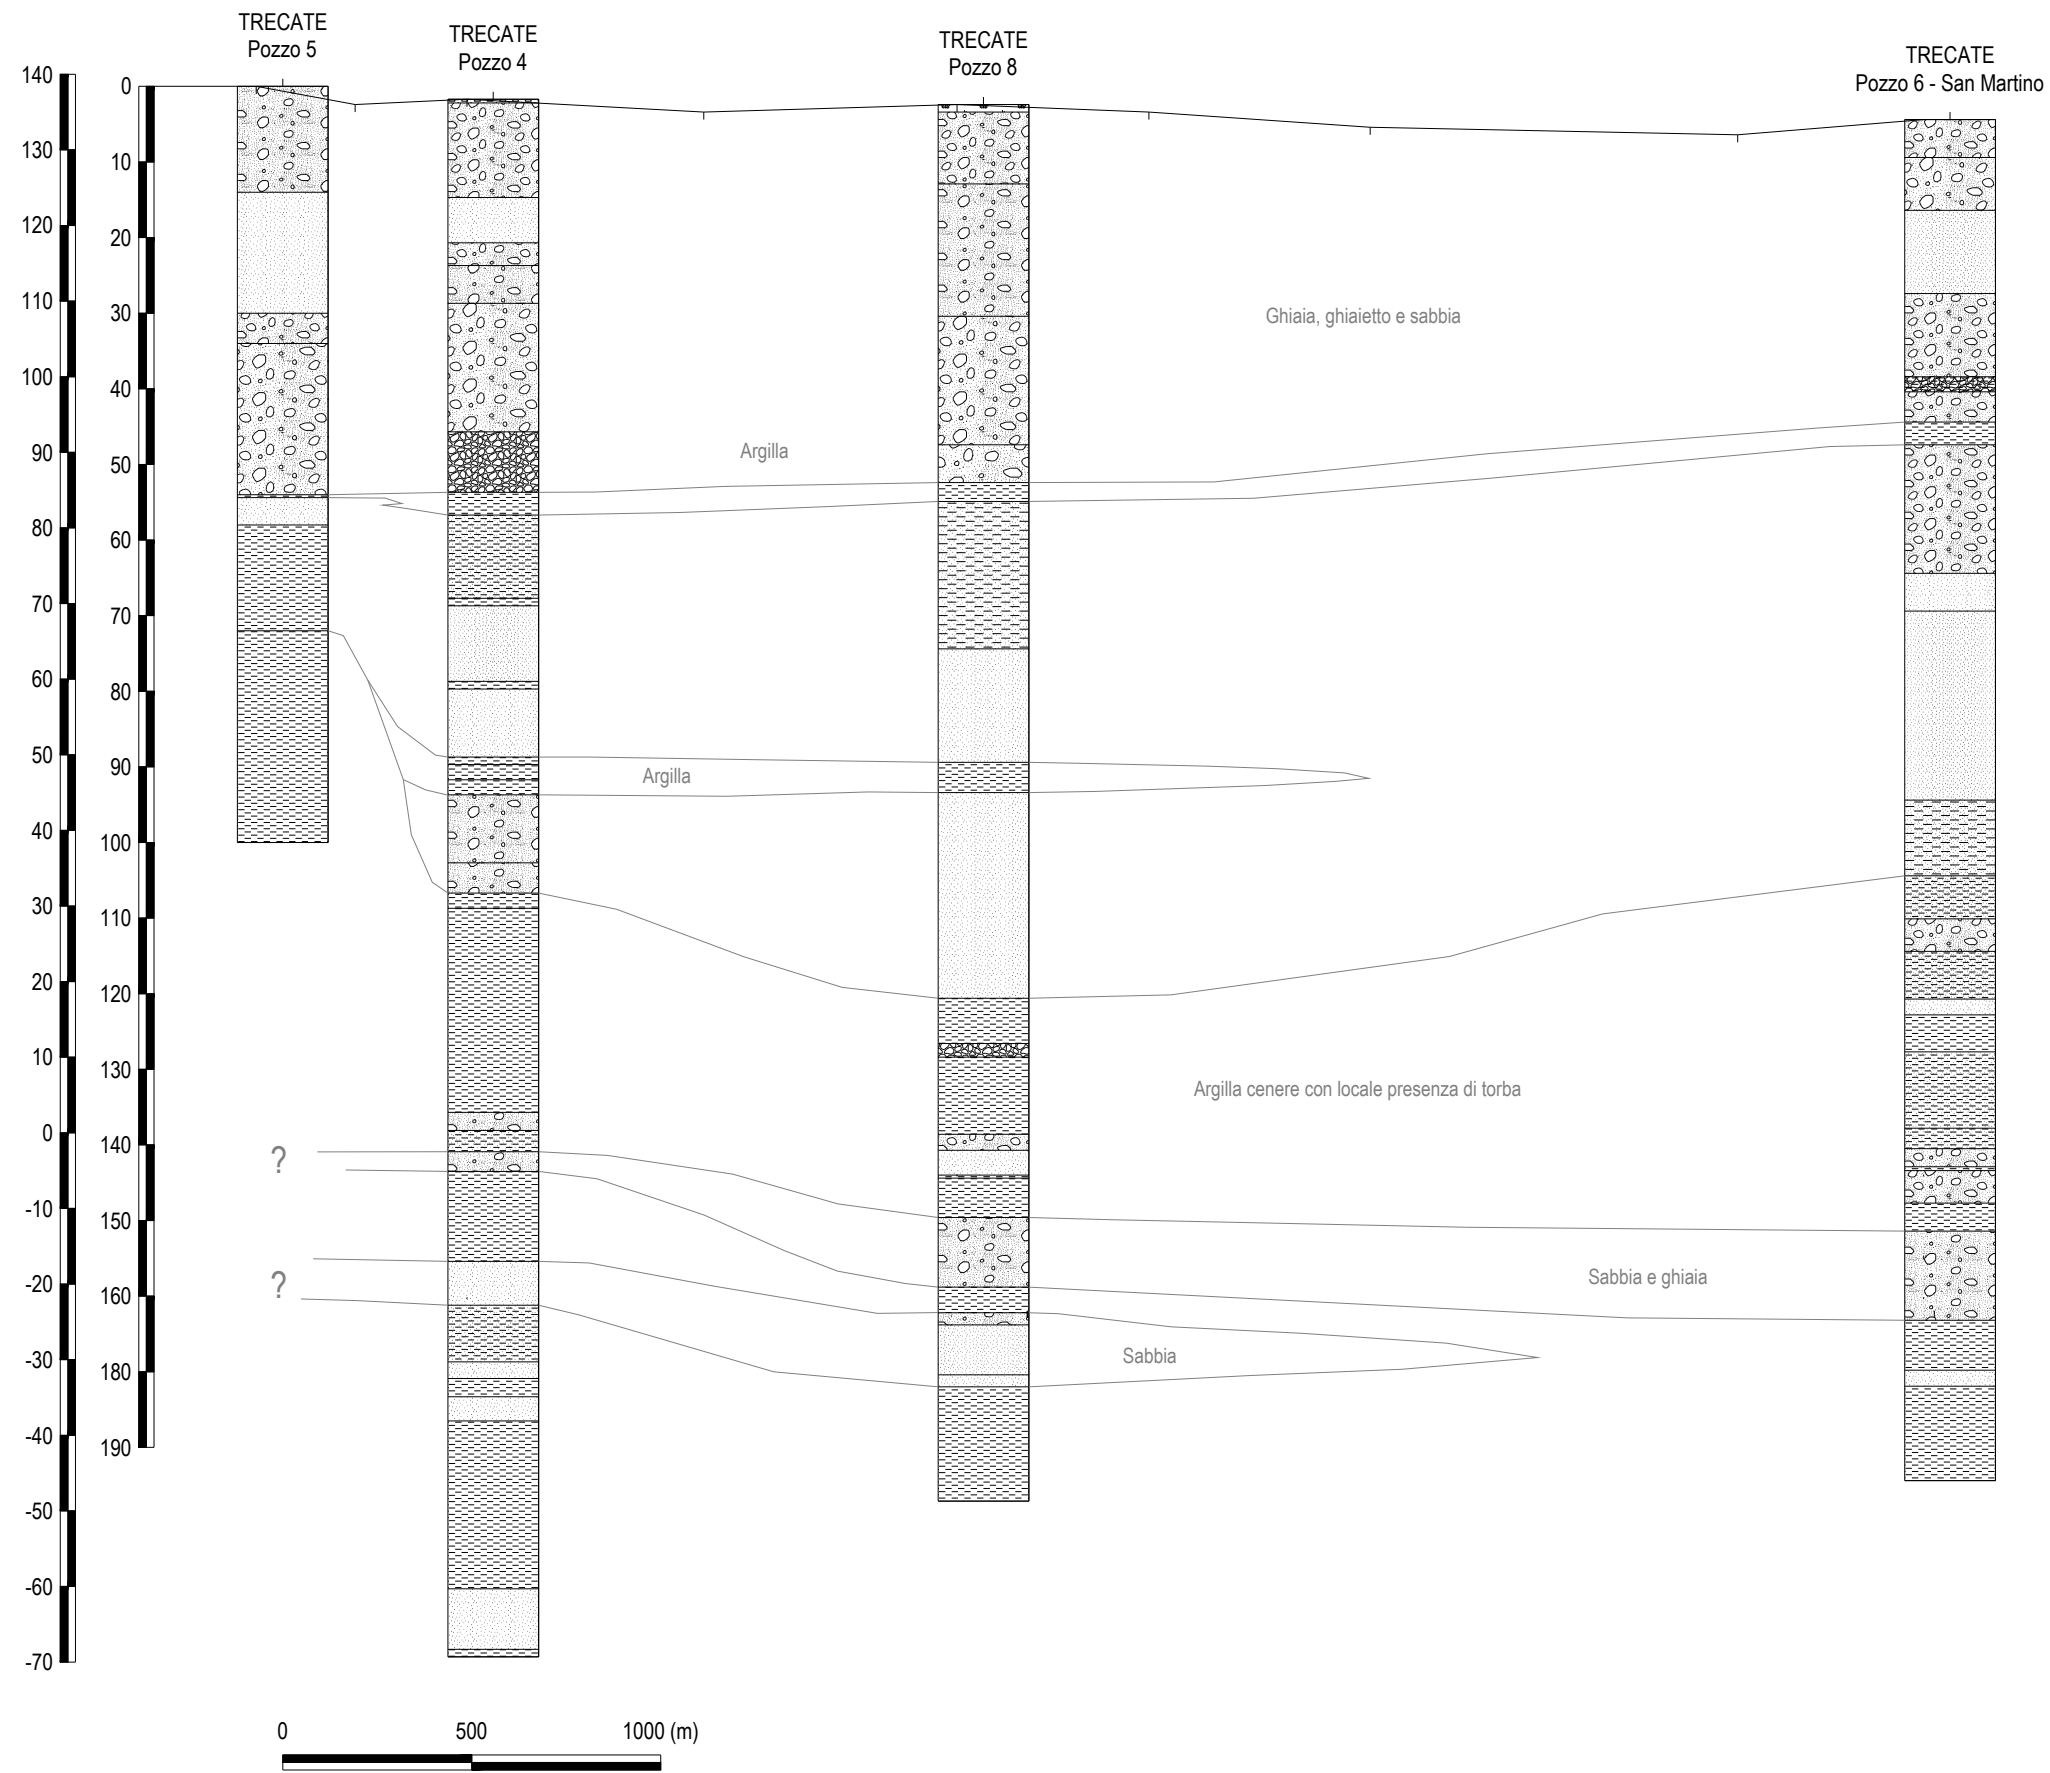

Committente: SARPOM - Raffineria di Treocate -		
Lavoro : RELAZIONE DI RIFERIMENTO <i>Allegato 2 del D.M. 272/2014</i> B15/015		
Descrizione: SEZIONE STRATIGRAFICA C-C'		
Tav n.: 4	Scala: Grafica	Data: Dicembre 2015
Emesso: M. Magri	Verificato: M. Marini	Approvato: M. Carmine


SEZIONE D-D'



Committente: SARPOM - Raffineria di Treiate -		
Lavoro : RELAZIONE DI RIFERIMENTO <i>Allegato 2 del D.M. 272/2014</i> B15/015		
Descrizione: SEZIONE STRATIGRAFICA D-D'		
Tav n.: 5	Scala: Grafica	Data: Dicembre 2015
Emesso: M. Magri	Verificato: M. Marini	Approvato: M. Carmine



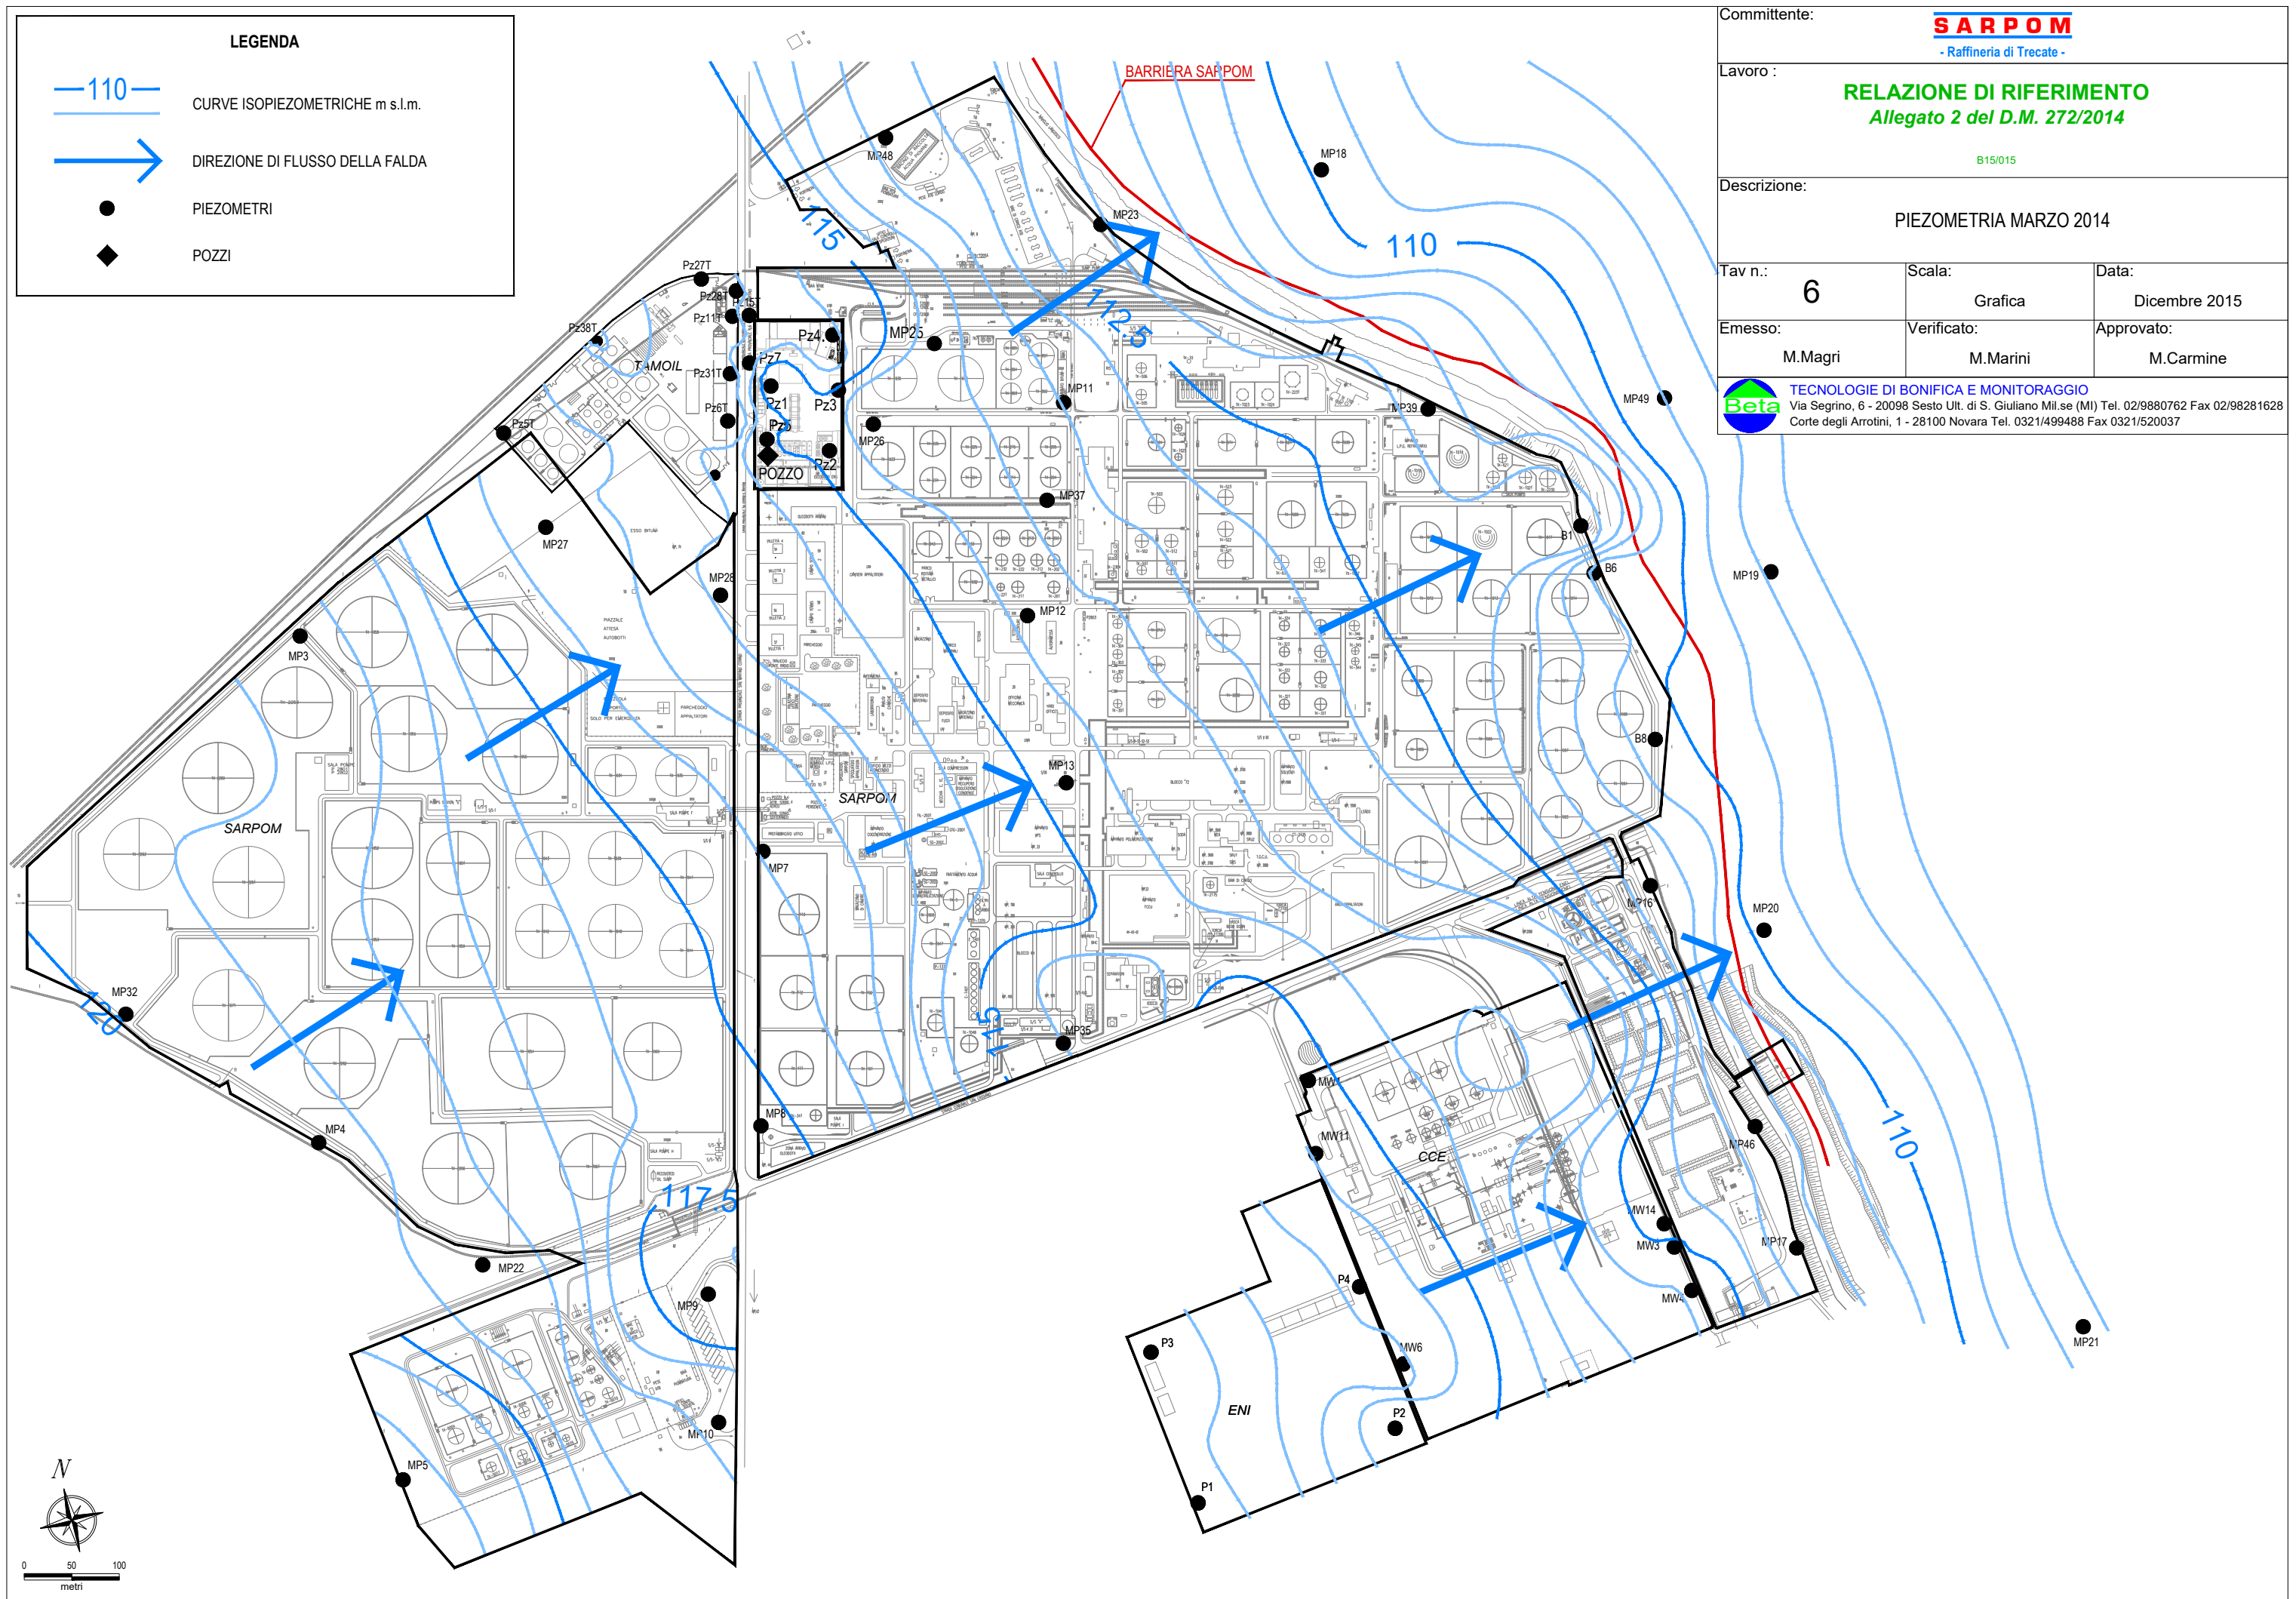

LEGENDA


-  CURVE ISOPIEZOMETRICHE m.s.l.m.
-  DIREZIONE DI FLUSSO DELLA FALDA
-  PIEZOMETRI
-  POZZI



Committente: SARPOM - Raffineria di Treate -		
Lavoro: RELAZIONE DI RIFERIMENTO <i>Allegato 2 del D.M. 272/2014</i> B15/015		
Descrizione: PIEZOMETRIA MARZO 2014		
Tav n.: 6	Scala: Grafica	Data: Dicembre 2015
Emesso: M. Magri	Verificato: M. Marini	Approvato: M. Carmine
 TECNOLOGIE DI BONIFICA E MONITORAGGIO Via Segrino, 6 - 20098 Sesto Utl. di S. Giuliano Mil.se (MI) Tel. 02/9880762 Fax 02/98281628 Corte degli Arrotini, 1 - 28100 Novara Tel. 0321/499488 Fax 0321/520037		


LEGENDA

-  CURVE ISOPIEZOMETRICHE m.s.l.m.
-  DIREZIONE DI FLUSSO DELLA FALDA
-  PIEZOMETRI
-  POZZI

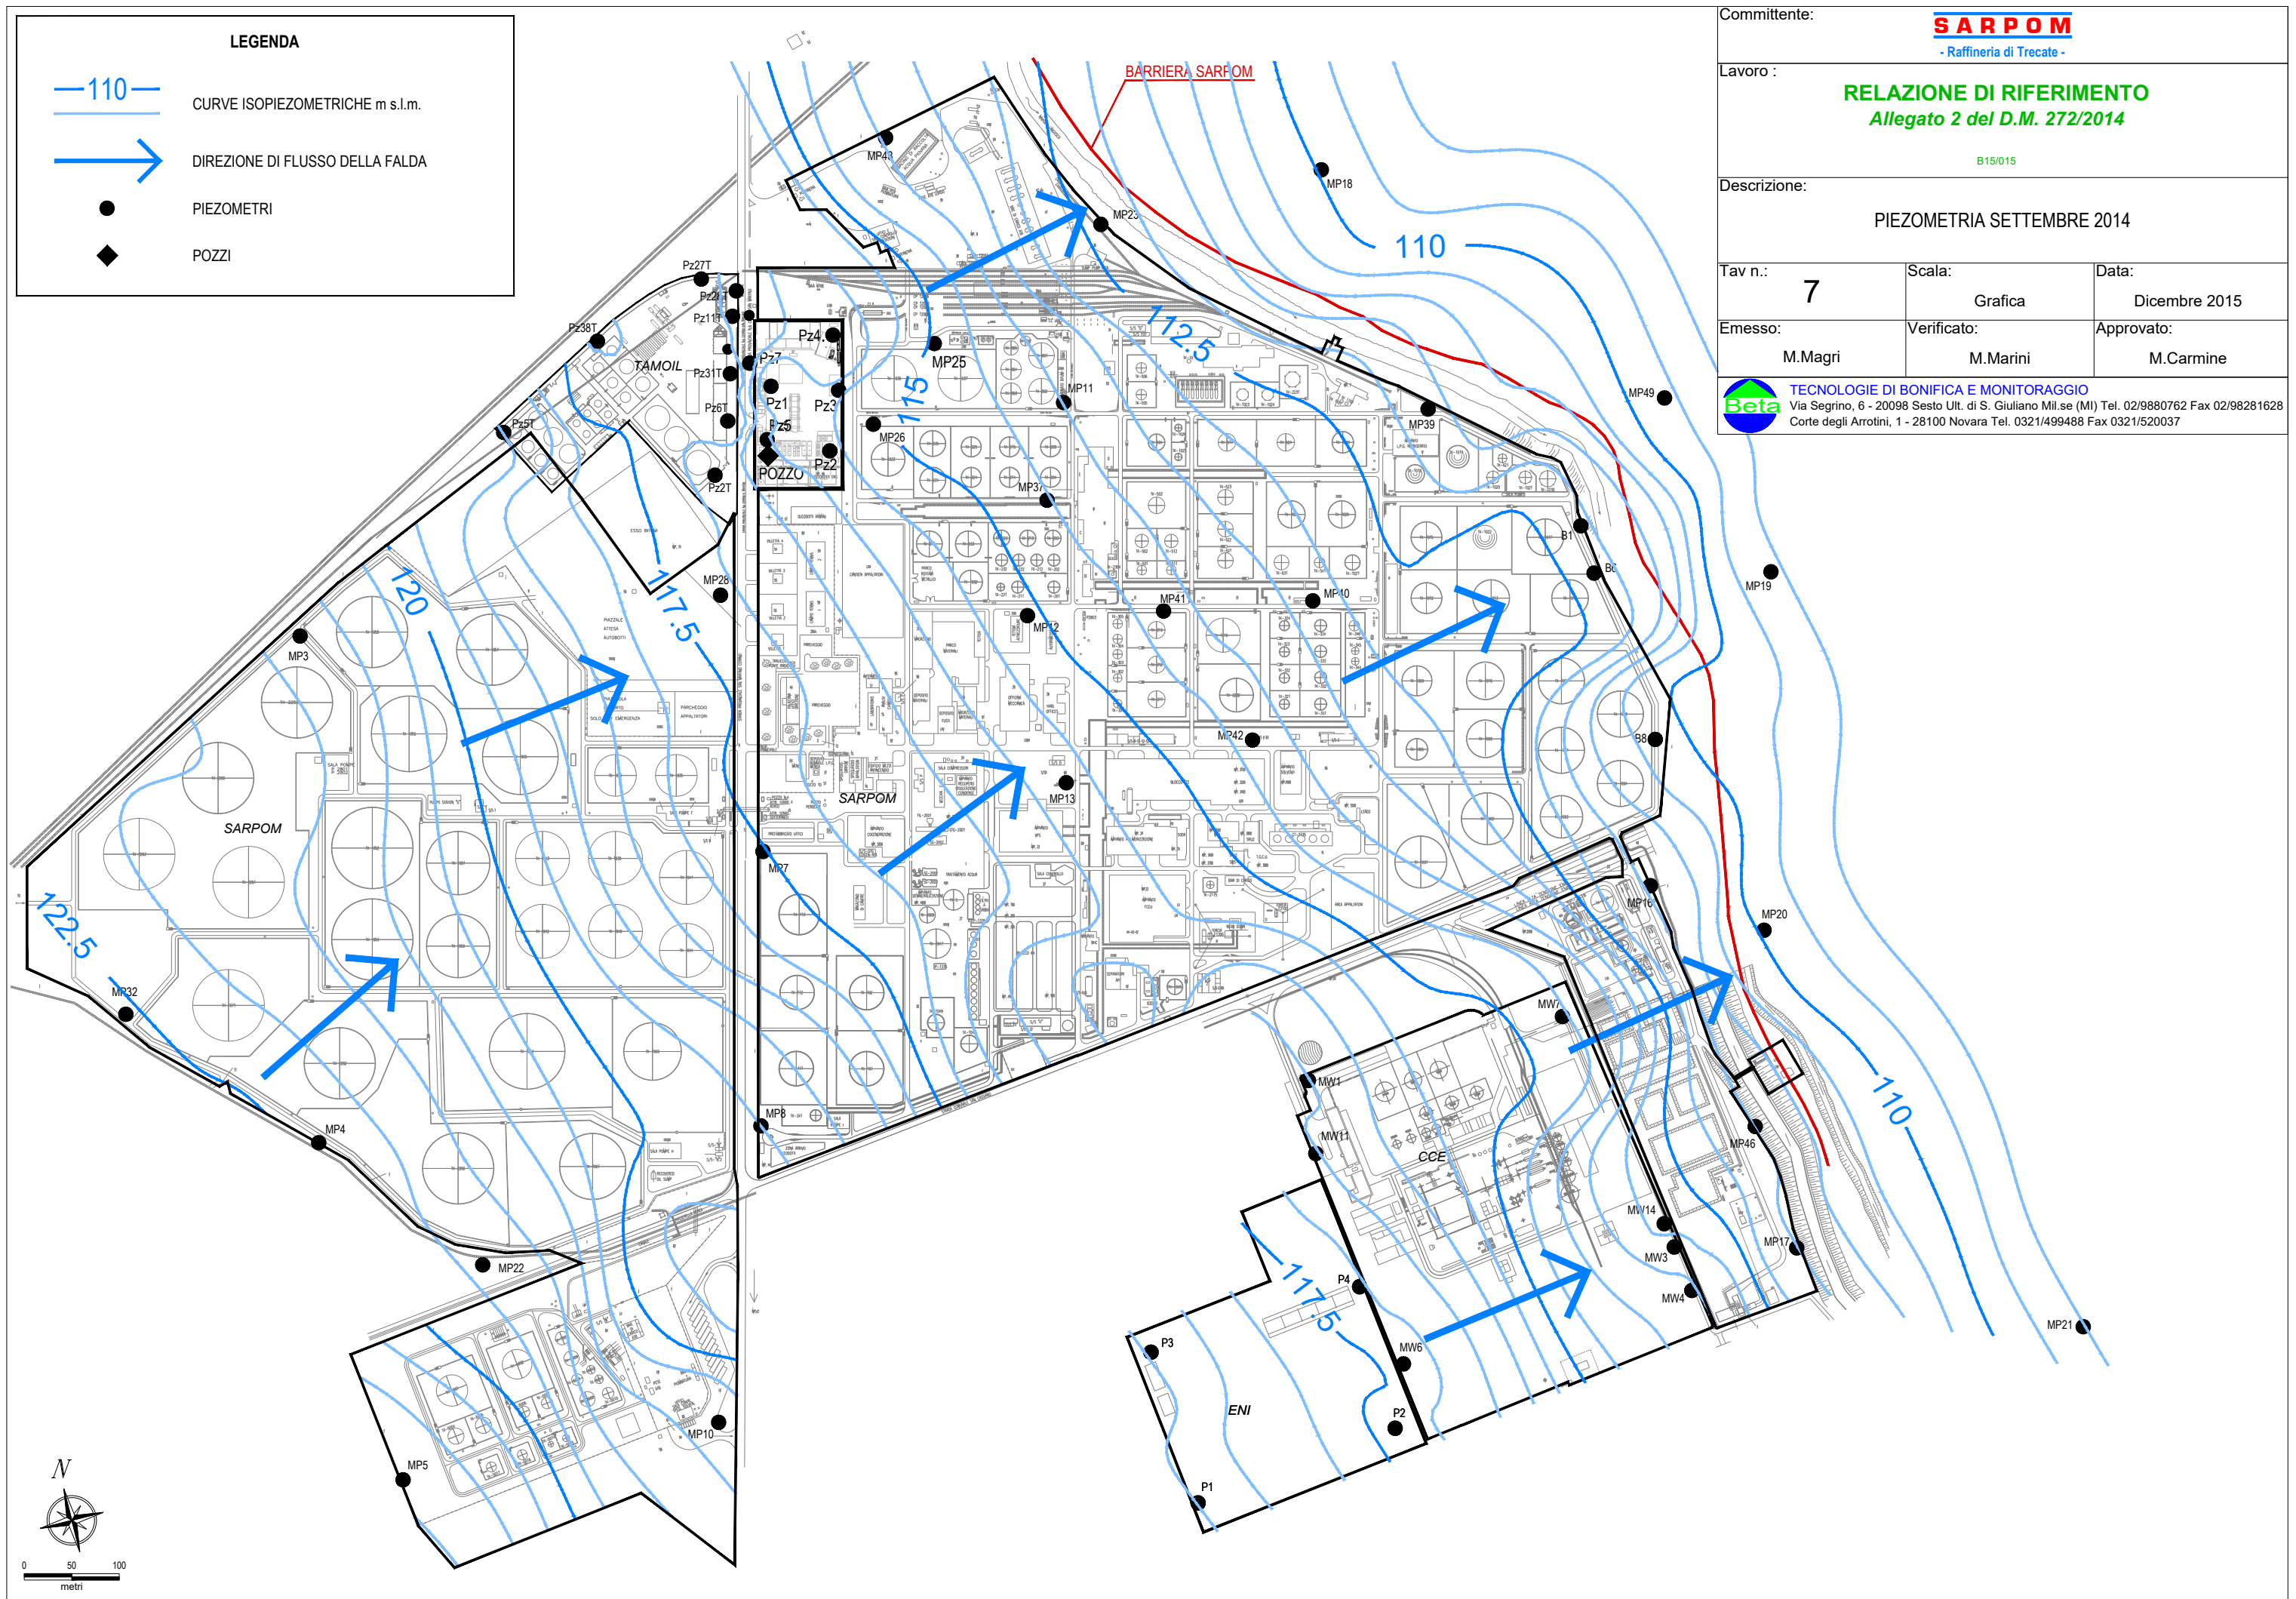

Committente: SARPOM - Raffineria di Treate -		
Lavoro : RELAZIONE DI RIFERIMENTO <i>Allegato 2 del D.M. 272/2014</i> B15/015		
Descrizione: PIEZOMETRIA SETTEMBRE 2014		
Tav n.:	Scala:	Data:
7	Grafica	Dicembre 2015
Emesso:	Verificato:	Approvato:
M. Magri	M. Marini	M. Carmine
 TECNOLOGIE DI BONIFICA E MONITORAGGIO Via Segrino, 6 - 20098 Sesto Utl. di S. Giuliano Mil.se (MI) Tel. 02/9880762 Fax 02/98281628 Corte degli Arrotini, 1 - 28100 Novara Tel. 0321/499488 Fax 0321/520037		

- LINEA FOGNA OLEOSA INTERRATA
- PRIORITA' ALTA
- PRIORITA' MEDIA
- PRIORITA' BASSA
- PRIORITA' MOLTO BASSA
- POZZETTI MH O SMH
- VALVOLE SARACINESCA
- VALVOLE SLIDE
- SUMP POMPE
- VALVOLA DI REGOLAZIONE AUTOMATICA
- ⊙ PUNTO DI CAMPIONAMENTO
- ⊙ ATTUALMENTE FUORI SERVIZIO

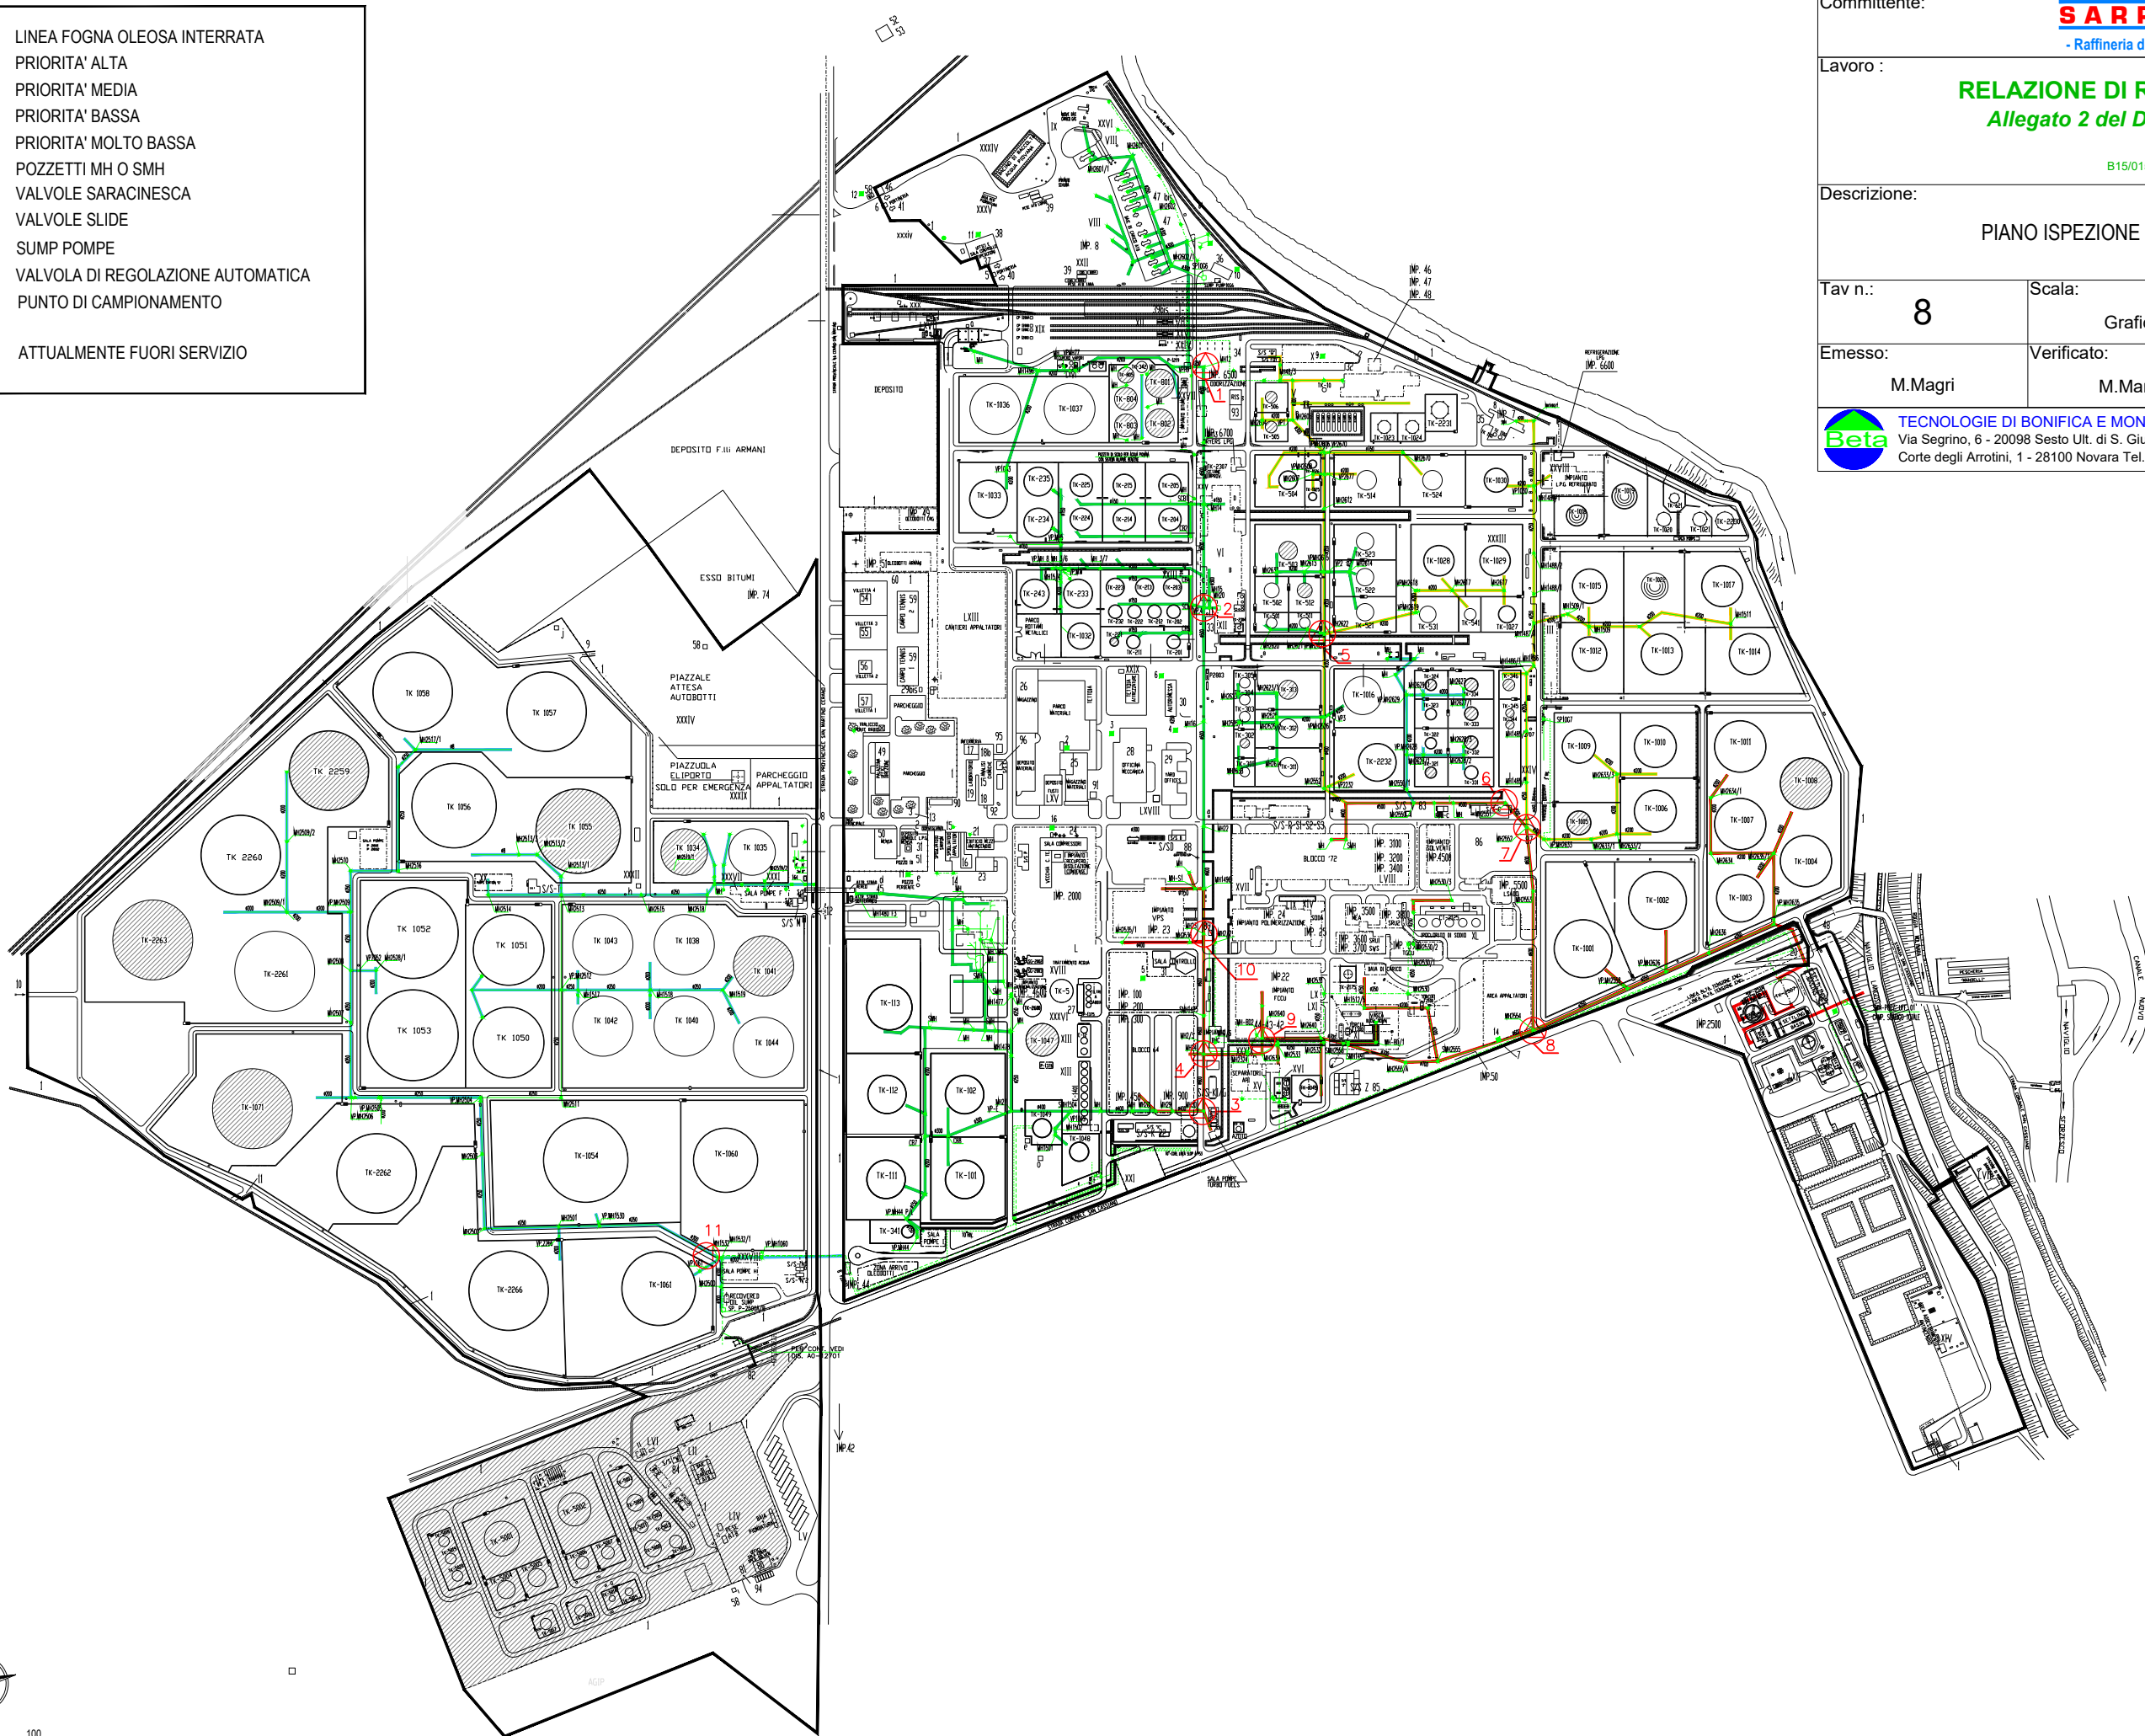

Committente: **SARPOM**
- Raffineria di Treate -


Lavoro : **RELAZIONE DI RIFERIMENTO**
Allegato 2 del D.M. 272/2014

B15/015

Descrizione: **PIANO ISPEZIONE FOGNE OLEOSE**

Tav n.:	Scala:	Data:
8	Grafica	Dicembre 2015
Emesso:	Verificato:	Approvato:
M. Magri	M. Marini	M. Carmine

TECNOLOGIE DI BONIFICA E MONITORAGGIO
 Via Segrino, 6 - 20098 Sesto Utl. di S. Giuliano Mil.se (MI) Tel. 02/9880762 Fax 02/98281628
 Corte degli Arrotini, 1 - 28100 Novara Tel. 0321/499488 Fax 0321/520037

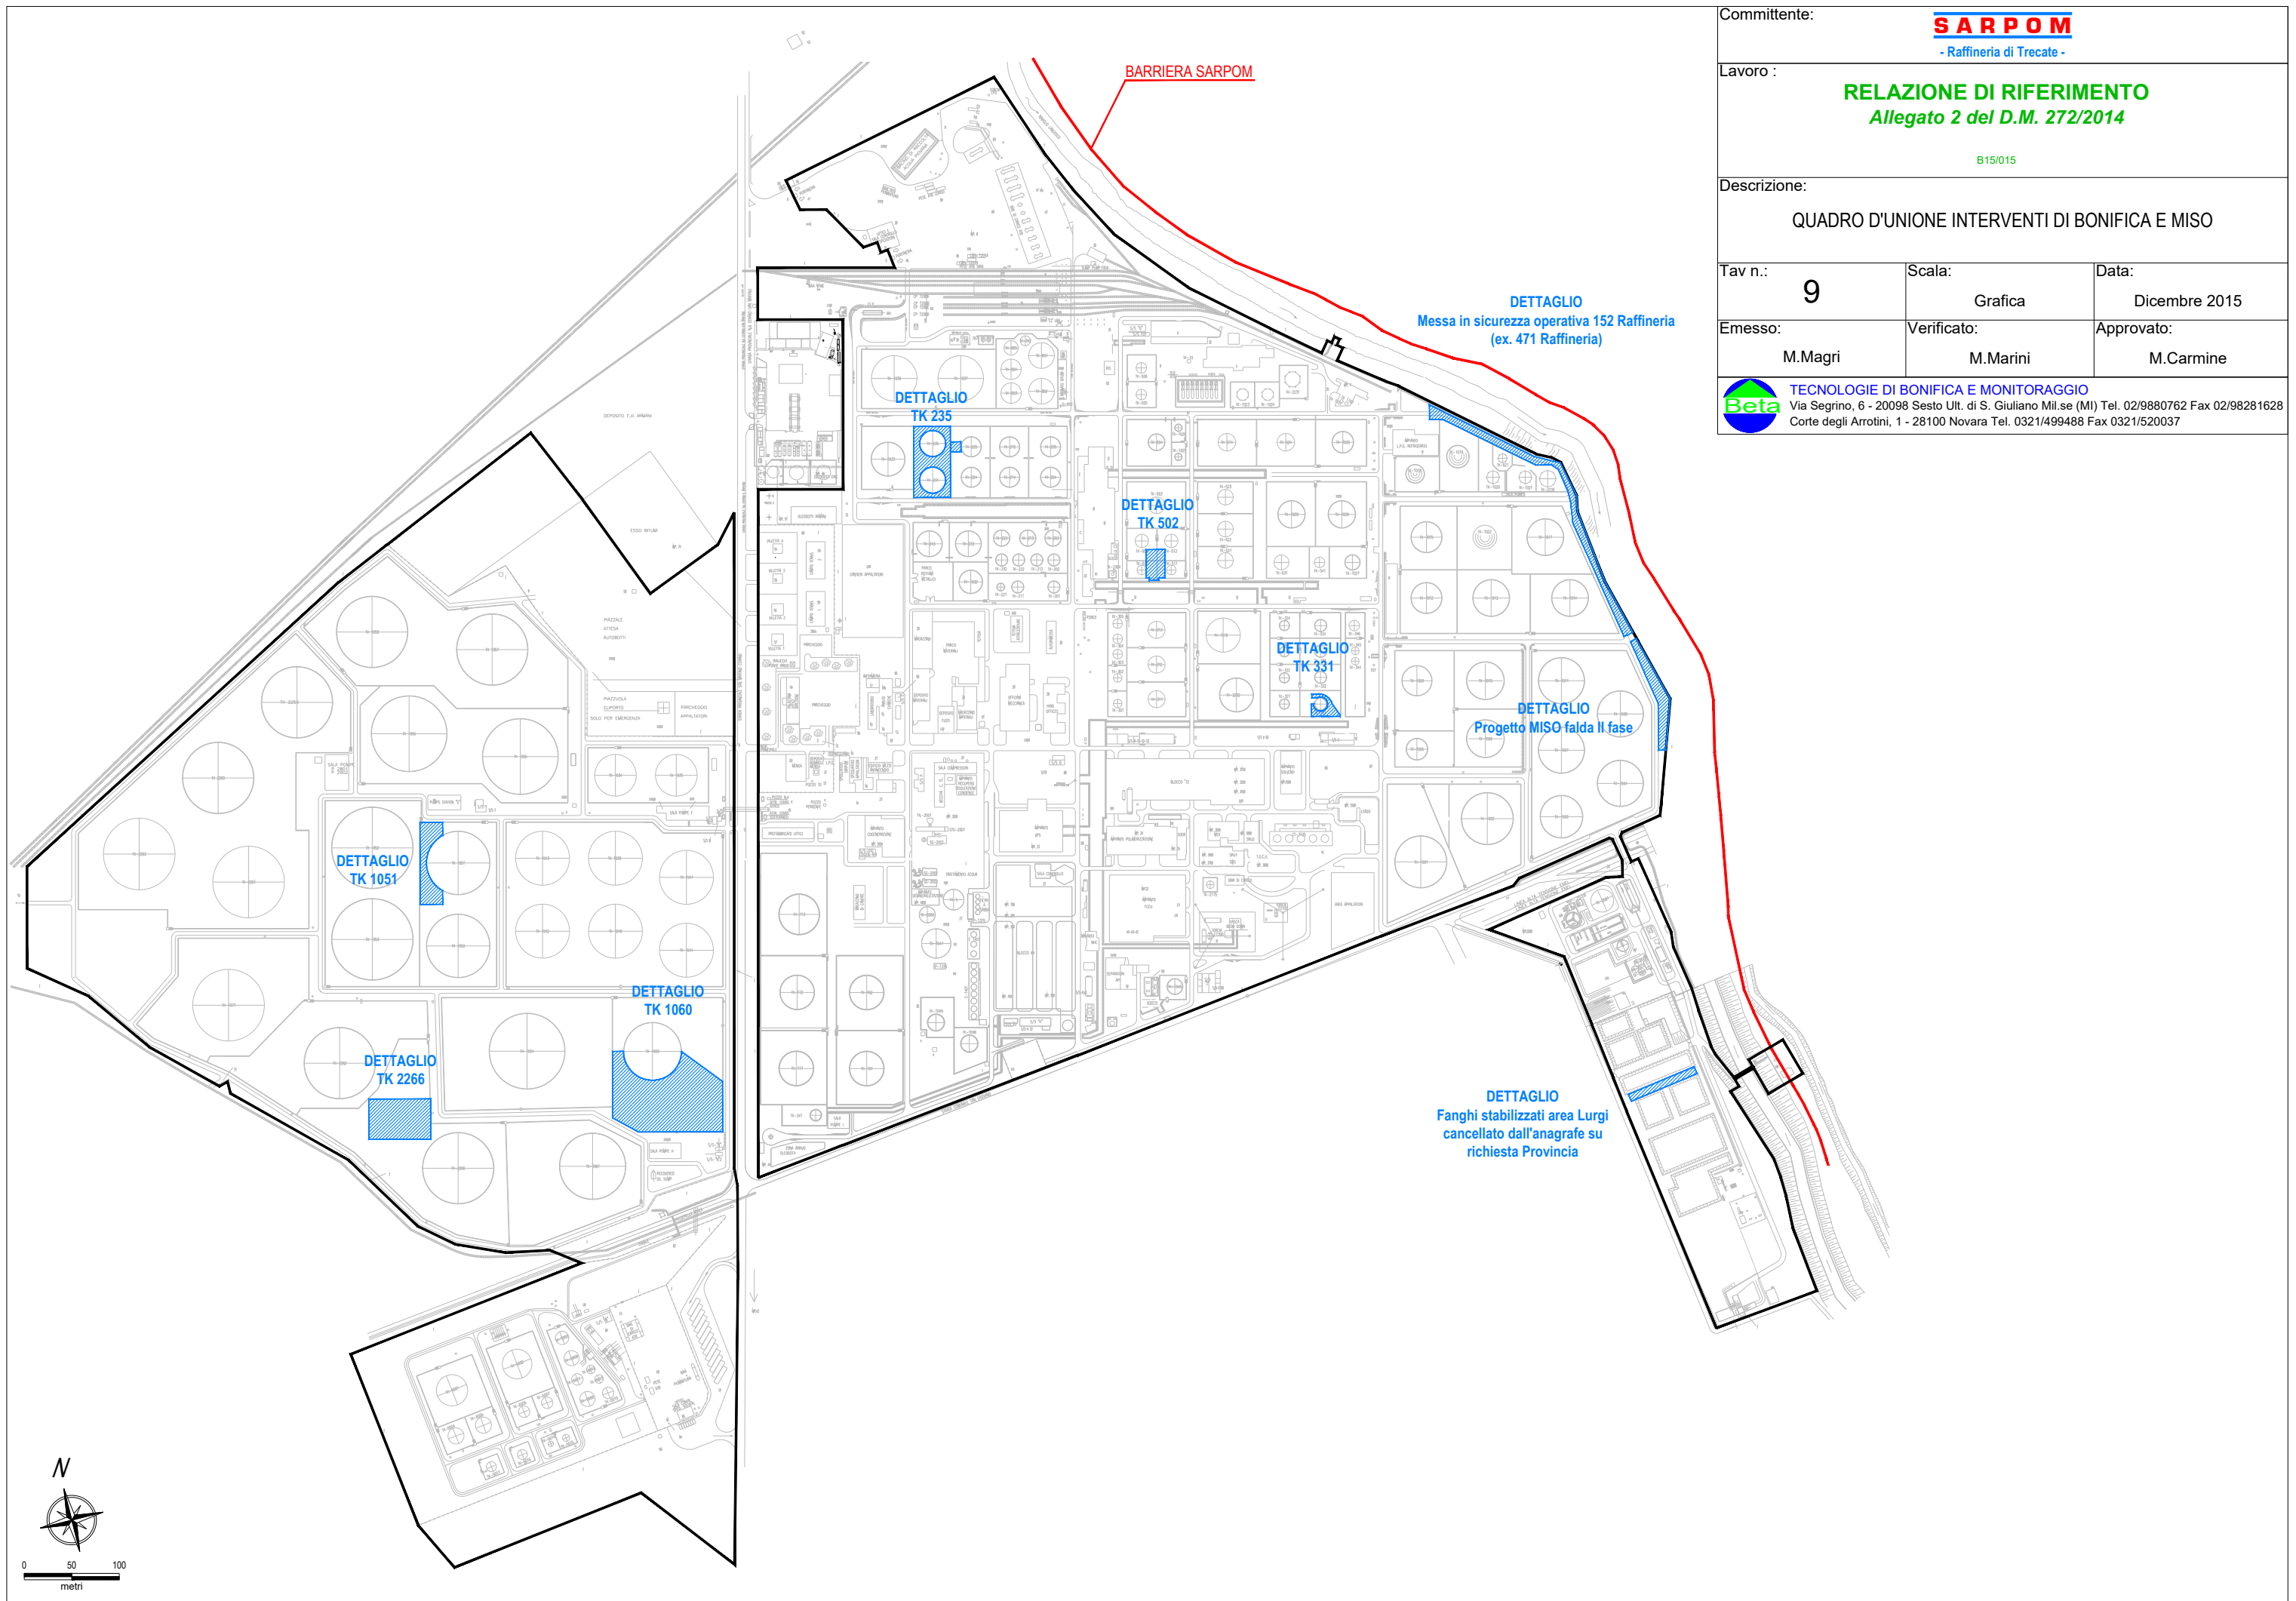

Committente: SARPOM - Raffineria di Treate -		
Lavoro : RELAZIONE DI RIFERIMENTO <i>Allegato 2 del D.M. 272/2014</i> B15/015		
Descrizione: QUADRO D'UNIONE INTERVENTI DI BONIFICA E MISO		
Tav n.:	Scala:	Data:
9	Grafica	Dicembre 2015
Emesso:	Verificato:	Approvato:
M. Magri	M. Marini	M. Carmine
 TECNOLOGIE DI BONIFICA E MONITORAGGIO Via Segrino, 6 - 20098 Sesto Utl. di S. Giuliano Mil.se (MI) Tel. 02/9880762 Fax 02/98281628 Corte degli Arrotini, 1 - 28100 Novara Tel. 0321/499488 Fax 0321/520037		