



AREA DI PASSAGGIO

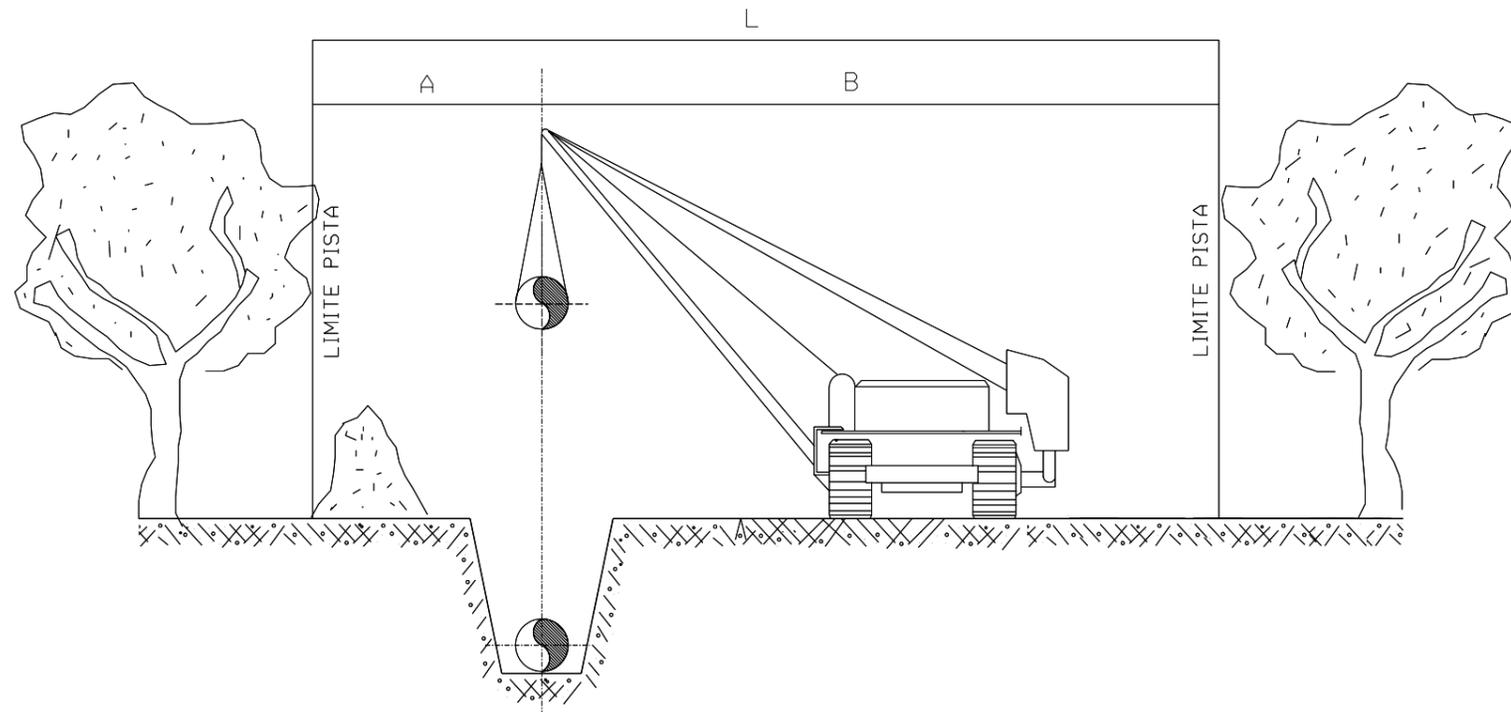

SEZIONE DI SCAVO

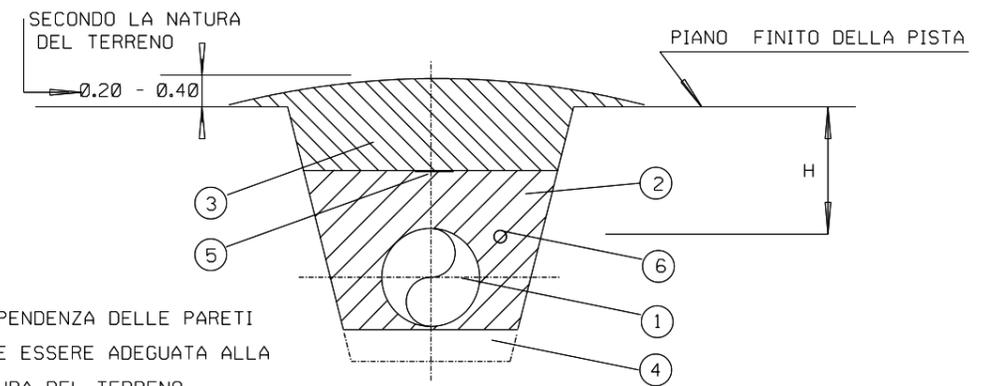

N.B.: LA PENDENZA DELLE PARETI
DEVE ESSERE ADEGUATA ALLA
NATURA DEL TERRENO

LEGENDA:

- 1- CONDOTTA
- 2- PRIMO RINTERRO
- 3- COMPLETAMENTO RINTERRO (RIPRISTINO TERRENO AGRARIO)
- 4- ZONA FONDO SCAVO
- 5- NASTRO DI AVVERTIMENTO
- 6- CAVO TELECOMANDO
- H- COPERTURA MINIMA

TERRENO DI POSA	COPERTURA MINIMA H
TERRENO SCIOLTO AGRARIO TERRENO ROCCIOSO DESTINABILE A COLTURE	1.50
ROCCE TENERE NON DESTINABILI A COLTURE	0.90

MISURE IN METRI

DIMENSIONI FASCIA DI LAVORO	A	B	L
FASCIA DI LAVORO NORMALE	10	18	28
FASCIA DI LAVORO RISTRETTA	7	11	18

MISURE IN METRI

0	01/02/2004	Emissione	Lanni	Casati	Lanni						
REV.	DATA	DESCRIZIONE	ELABORATO	VERIFICATO	APPROVATO						
		Proprietario									
		Progettista									
						LC-D-83301					
METANODOTTO: FOLIGNO - SESTINO DN 1200 (48") P 75 bar			COMM. 663000								
			INDICE			<table border="1"> <tr> <td>0</td> <td></td> <td></td> <td></td> <td></td> <td></td> </tr> </table>			0		
0											
DIMENSIONI FASCIA DI LAVORO E SEZIONE DI SCAVO			SCALA								
			SOSTITUISCE IL SOSTITUITO DAL								