


DISEGNI DI RIFERIMENTO	N.

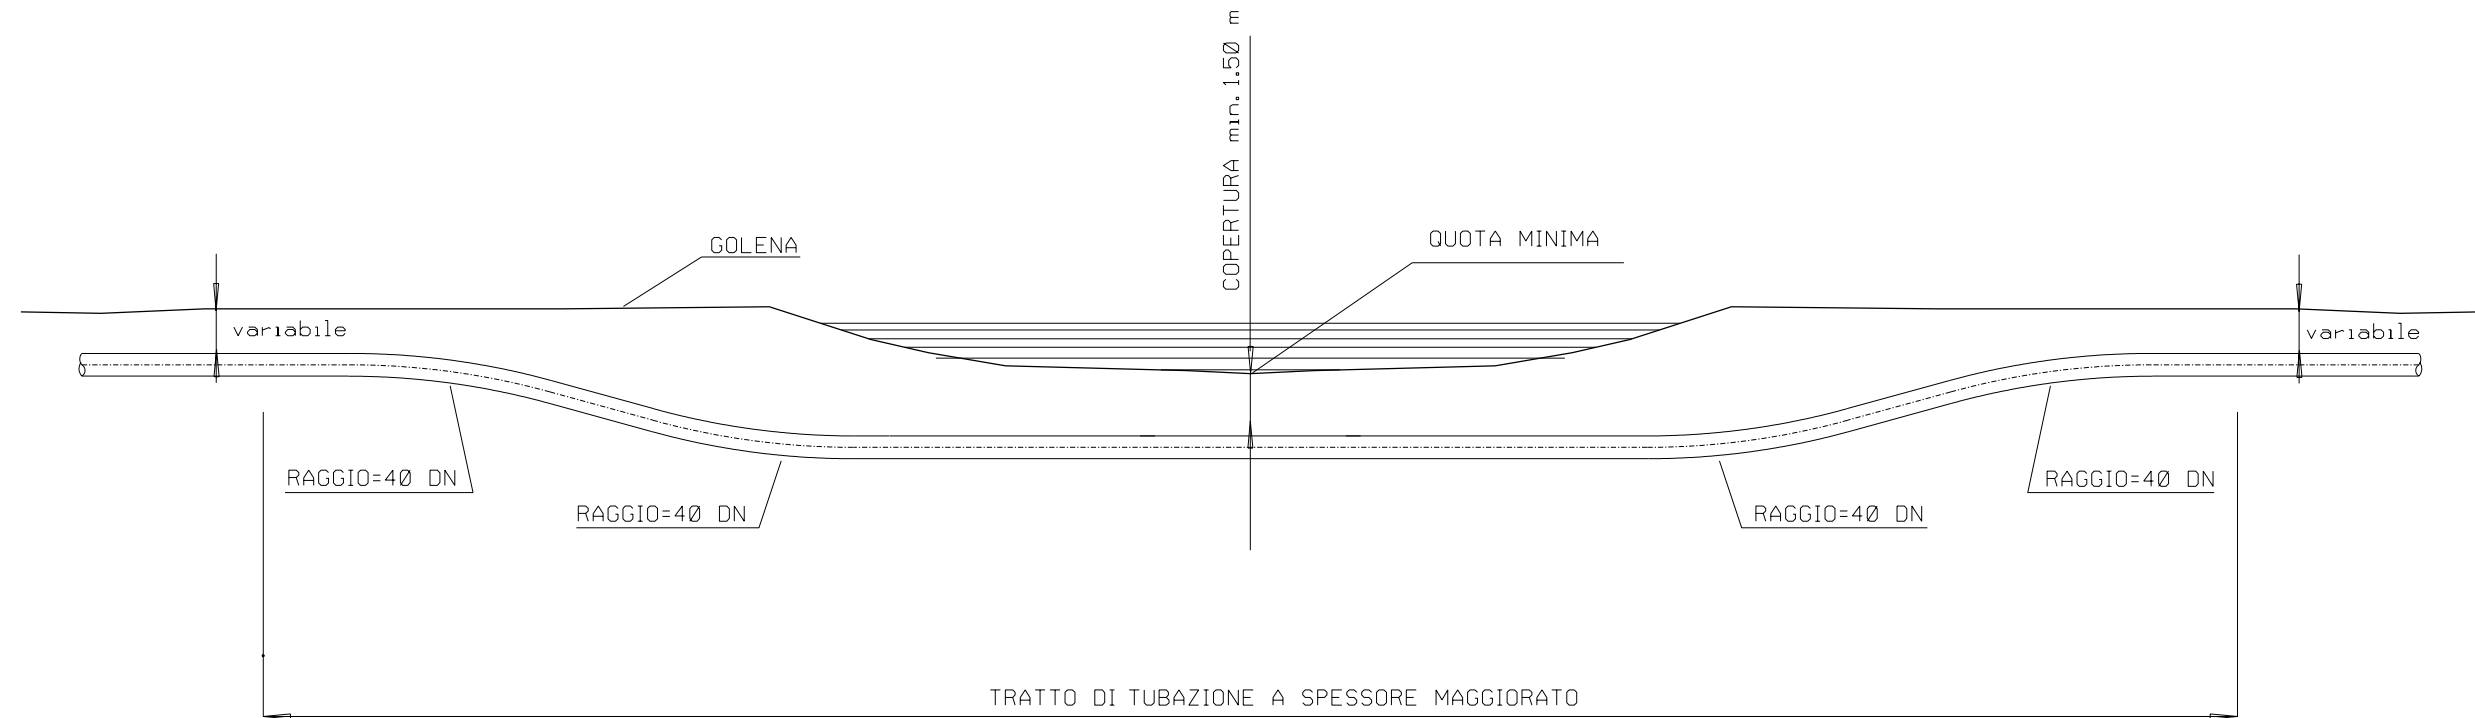

REV.	DATA	DESCRIZIONE	ELABORATO	VERIFICATO	APPROVATO
0	01/10/2004	Emissione	Lanni	Casati	Lanni
		Proprietario	Progettista		
		Snam Rete Gas	Snamprogetti		
METANODOTTO: FOLIGNO – SESTINO DN 1200 (48") P 75 bar			COMM. 663000		
			INDICE	0	
ATTRAVERSAMENTO TIPO CORSI D'ACQUA MINORI			SCALA		
			SOSTITUISCE IL SOSTITUITO DAL		