

COROGRAFIA 1:10000
CTR 312110


LEGENDA

----- METANODOTTO IN PROGETTO



Le misure sono espresse in metri

REV.	DATA	DESCRIZIONE	Benni	Casati	Lanni
0	15/1/2004	Emissione			
		Proprietario	ELABORATO	VERIFICATO	APPROVATO
		Snam Rete Gas			
		Progettista	LC-D-83360 Fg. 1 di 2		
			COMM. 663000		
		METANODOTTO FOLIGNO - SESTINO DN 1200 (48") P 75 bar	INDICE		
			0		
		Punto di intercettazione di linea PIL n. 1 Loc. M. d'Acciano	SCALA 1:200		
			SOSTITUISCE IL SOSTITUITO DAL		

PROSPETTO A

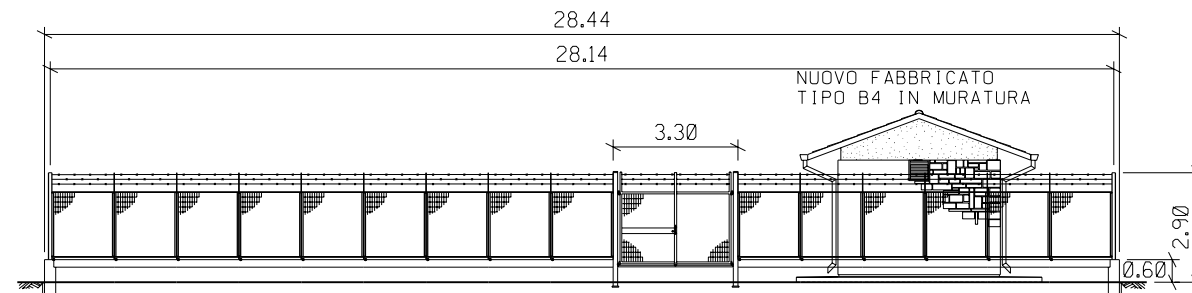

PROSPETTO B

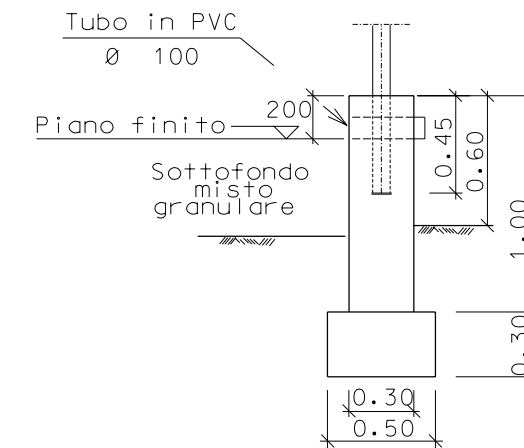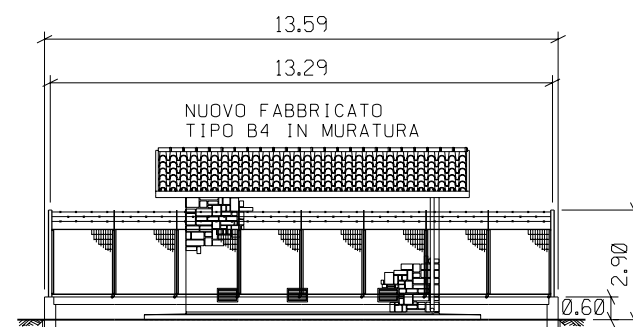

SEZIONE A - A

Le misure sono espresse in metri

REV.	DATA	DESCRIZIONE	ELABORATO	VERIFICATO	APPROVATO
0	15/11/2004	Emissione	Benni	Casati	Lanni
		Proprietario	Progettista		
		Snam Rete Gas	Snamprogetti		
		METANODOTTO FOLIGNO - SESTINO DN 1200 (48") P 75 bar	COMM.	663000	
		Punto di intercettazione di linea PIL n. 1 Loc. M. d'Acciano	INDICE	0	
			SCALA	1:200	
			SOSTITUISCE IL SOSTITUITO DAL		