


COROGRAFIA 1:10000
CTR 312020

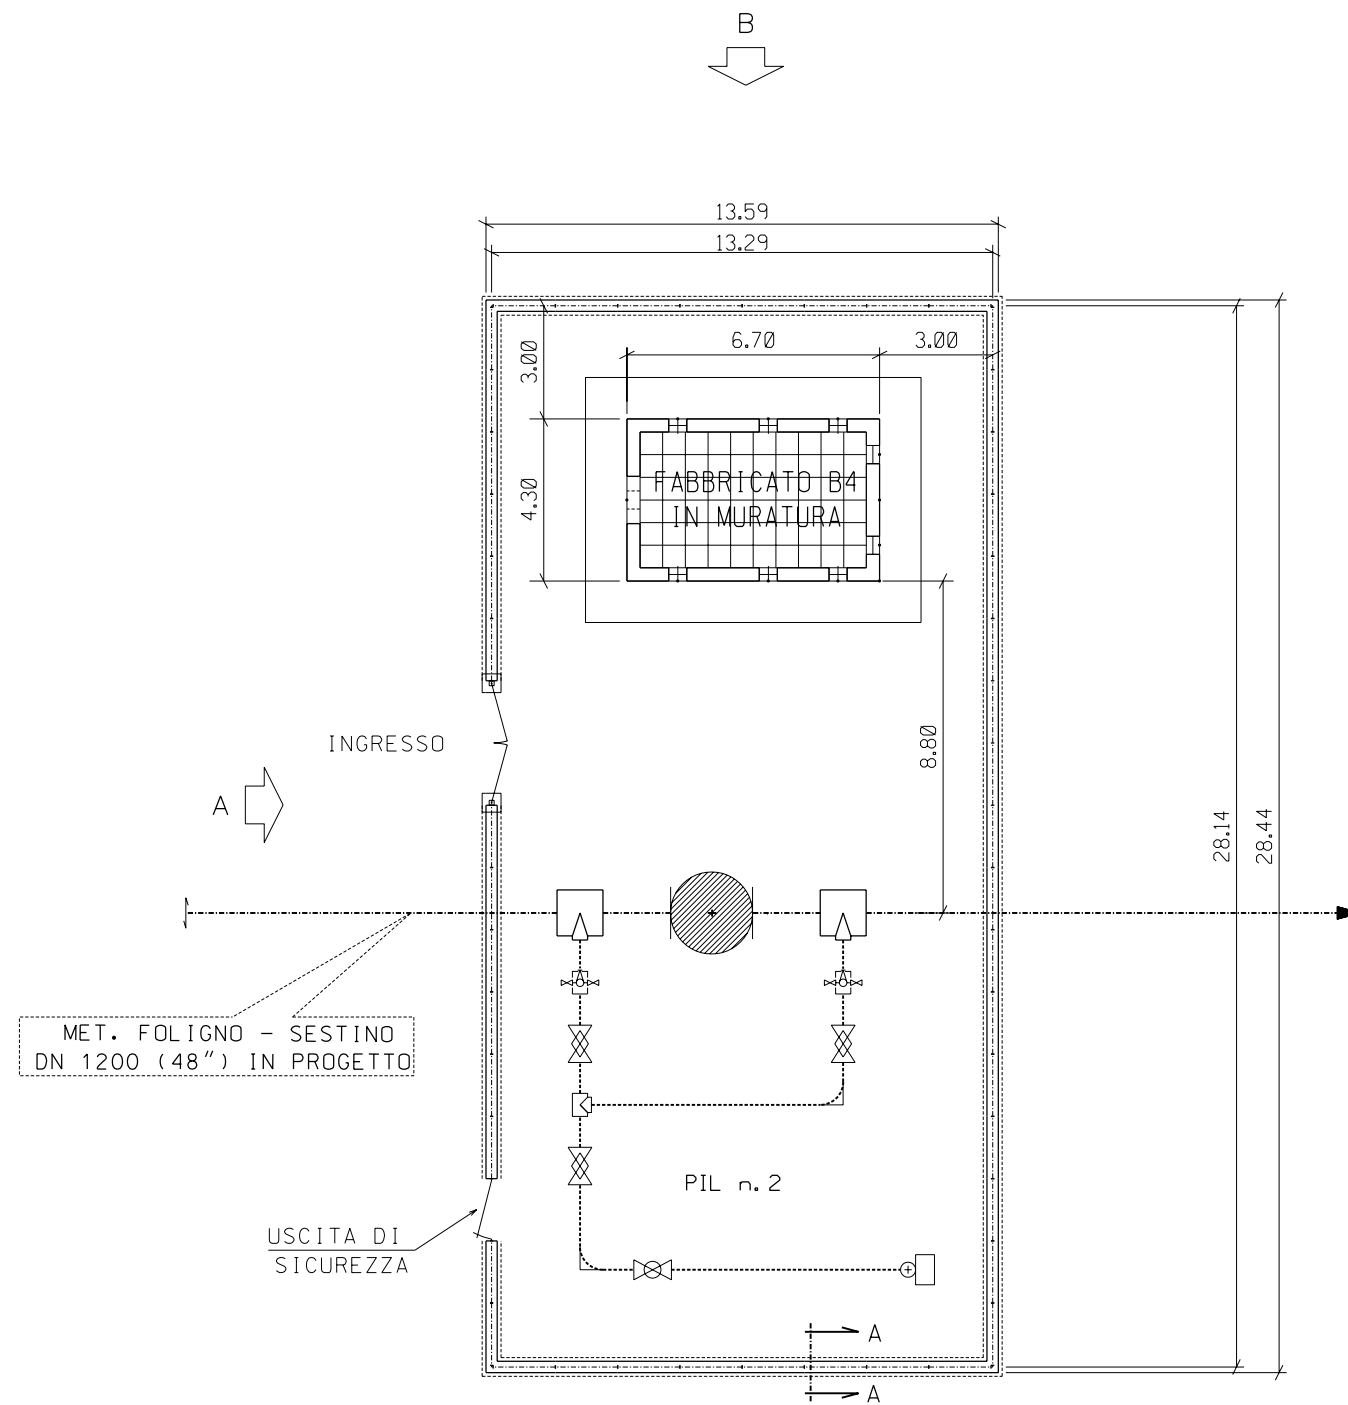

MET. FOLIGNO - SESTINO
DN 1200 (48") IN PROGETTO

USCITA DI
SICUREZZA

INGRESSO


LEGENDA

----- METANODOTTO IN PROGETTO



Le misure sono espresse in metri

REV.	DATA	DESCRIZIONE	ELABORATO	VERIFICATO	APPROVATO
0	15/11/2004	Emissione	Benni	Casati	Lanni
		Proprietario	Progettista		
		Snam Rete Gas	Snamprogetti		
METANODOTTO FOLIGNO - SESTINO DN 1200 (48") P 75 bar			LC-D-83361 Fg. 1 di 2		
Punto di intercettazione di linea PIL n. 2 Loc. Cordagli			COMM. 663000	INDICE	
			SCALA 1:200	SOSTITUISCE IL SOSTITUITO DAL	

PROSPETTO A

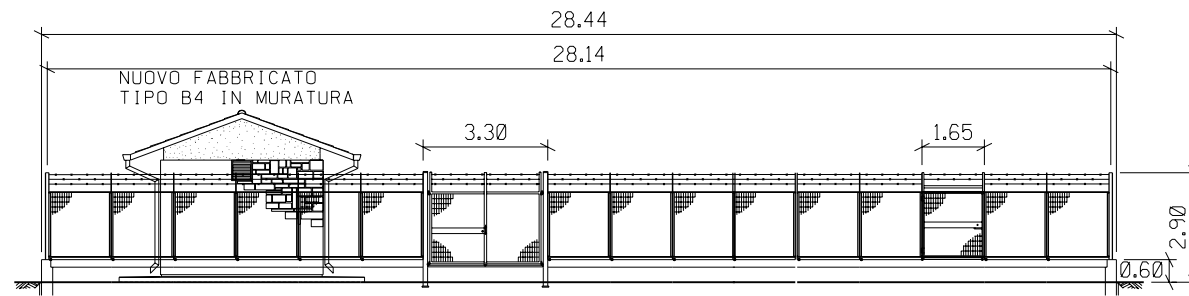

PROSPETTO B

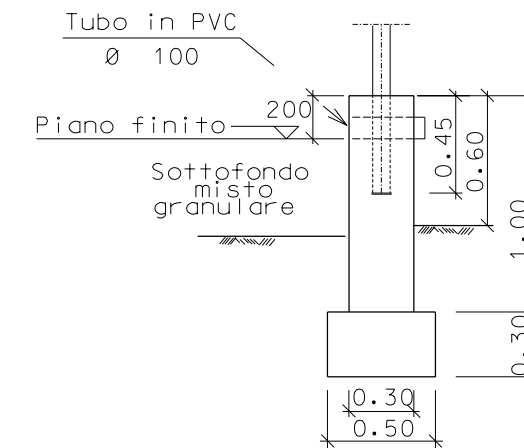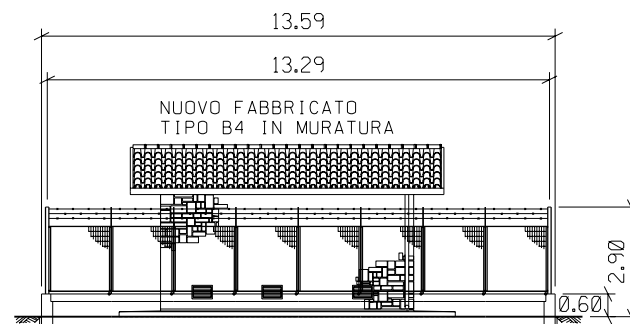

SEZIONE A - A

Le misure sono espresse in metri

REV.	DATA	DESCRIZIONE	ELABORATO	VERIFICATO	APPROVATO
0	15/11/2004	Emissione	Benni	Casati	Lanni
		Proprietario	Progettista		
		Snam Rete Gas	Snamprogetti		
		METANODOTTO FOLIGNO - SESTINO DN 1200 (48") P 75 bar	COMM.	663000	
		Punto di intercettazione di linea PIL n. 2 Loc. Cordagli	INDICE	0	
			SCALA	1:200	
			SOSTITUISCE IL SOSTITUITO DAL		