



Allegato A25

Schemi a blocchi

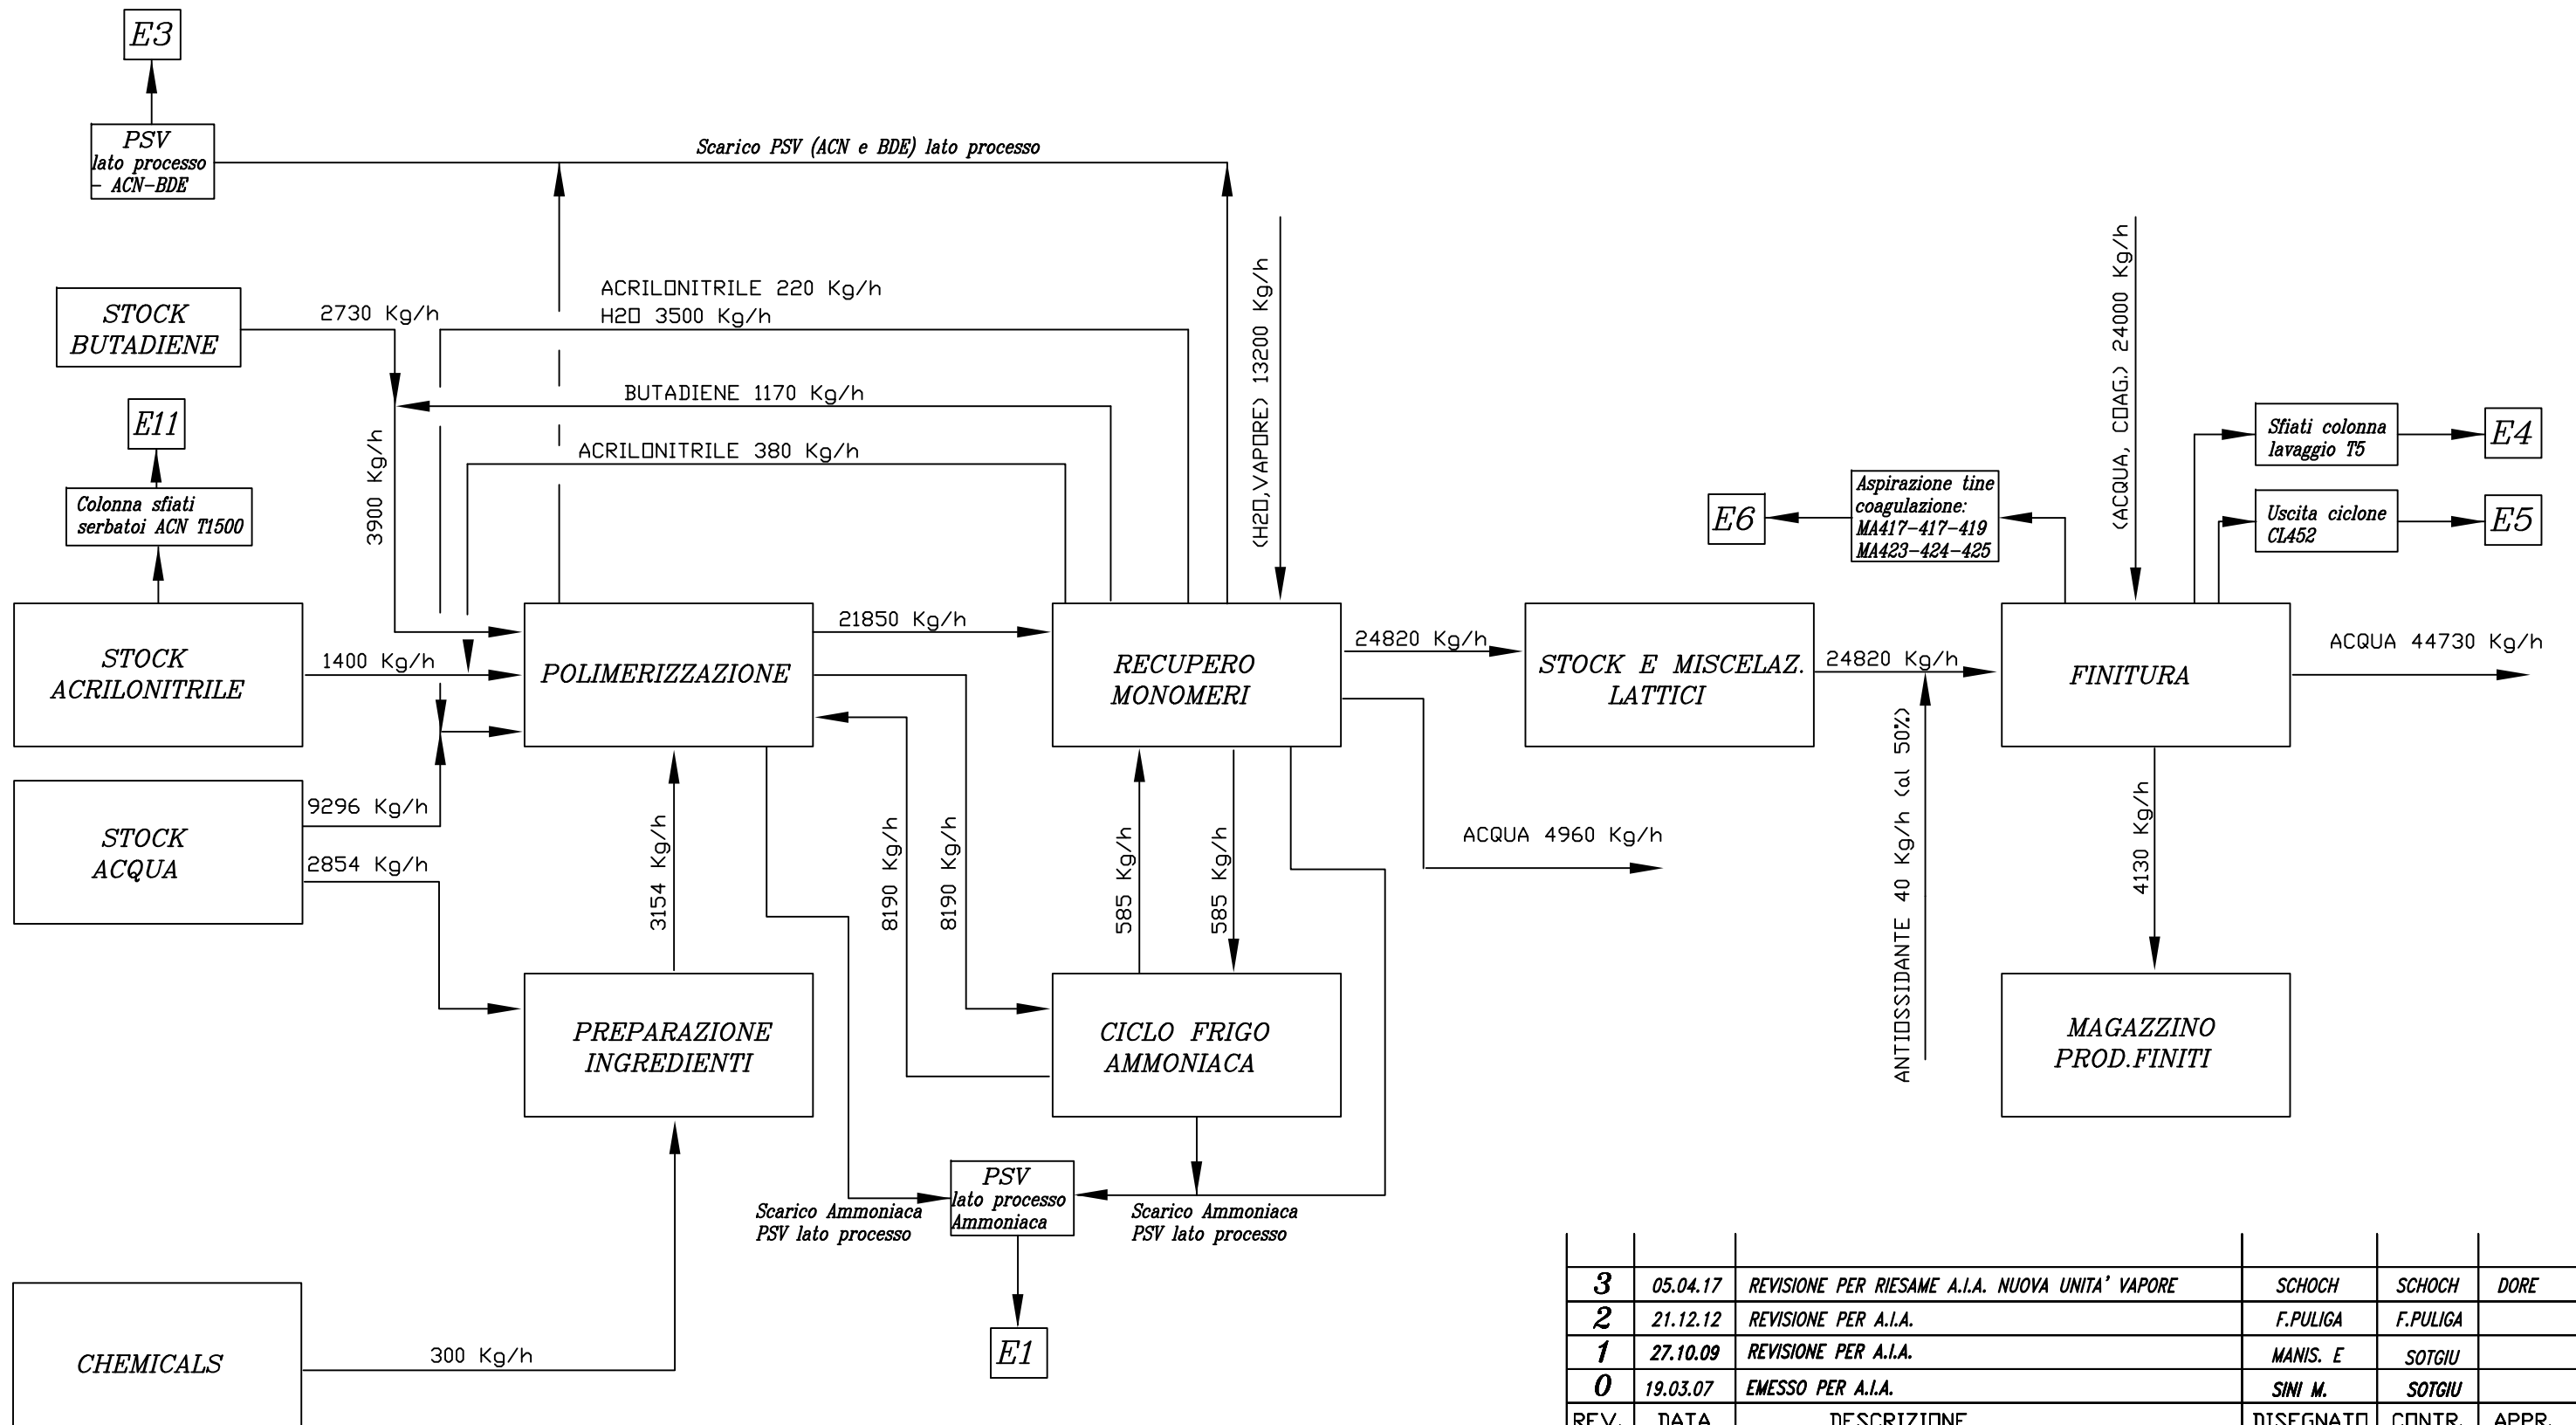


Tipo produzione: 33
Produzione: 31 kton/anno
FM (Fattore Moltiplicativo): 59
giorni di marcia: 314 giorni/anno

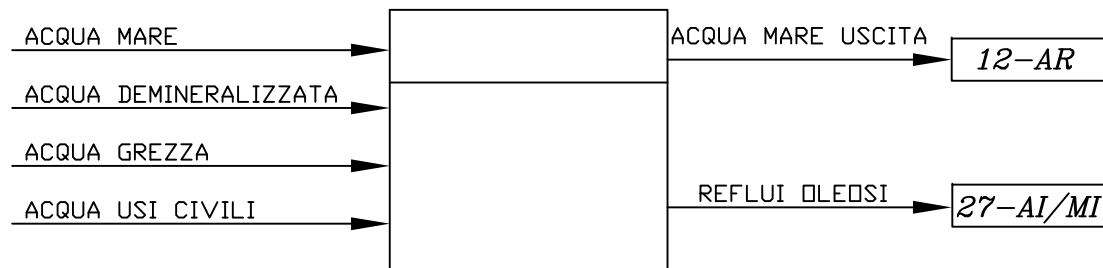

3	05.04.17	REVISIONE PER RIESAME A.I.A. NUOVA UNITA' VAPORE	SCHOCH	SCHOCH	DORE
2	21.12.12	REVISIONE PER A.I.A.	F.PULIGA	F.PULIGA	
1	27.10.09	REVISIONE PER A.I.A.	MANIS. E	SOTGIU	
0	19.03.07	EMESSO PER A.I.A.	SINI M.	SOTGIU	
REV.	DATA	DESCRIZIONE	DISEGNATO	CONTR.	APPR.

R.P. SARDA S.r.l.
SARROCH (CA)

versalis	STABILIMENTO PORTO TORRES	COMMESSA
	IMPIANTO 2304	SOCIETA' DI PROGETTAZIONE R.P. Sarda S.r.l. <small>REALIZZAZIONE PROGETTAZIONE IMPIANTI via Globo, 07 - 09016 - Sarroch - CA</small>
DESCRIZIONE DISEGNO IMPIANTO ELASTOMERI SCHEMA A BLOCCHI AUTORIZZAZIONE INTEGRATA AMBIENTALE		SOSTITUISCE IL DISEGNO
DIS. 80.HD.2304.X.05003.D		NOME FILE HDX05003
		FUOGLIO 1 di 1
		SCALA

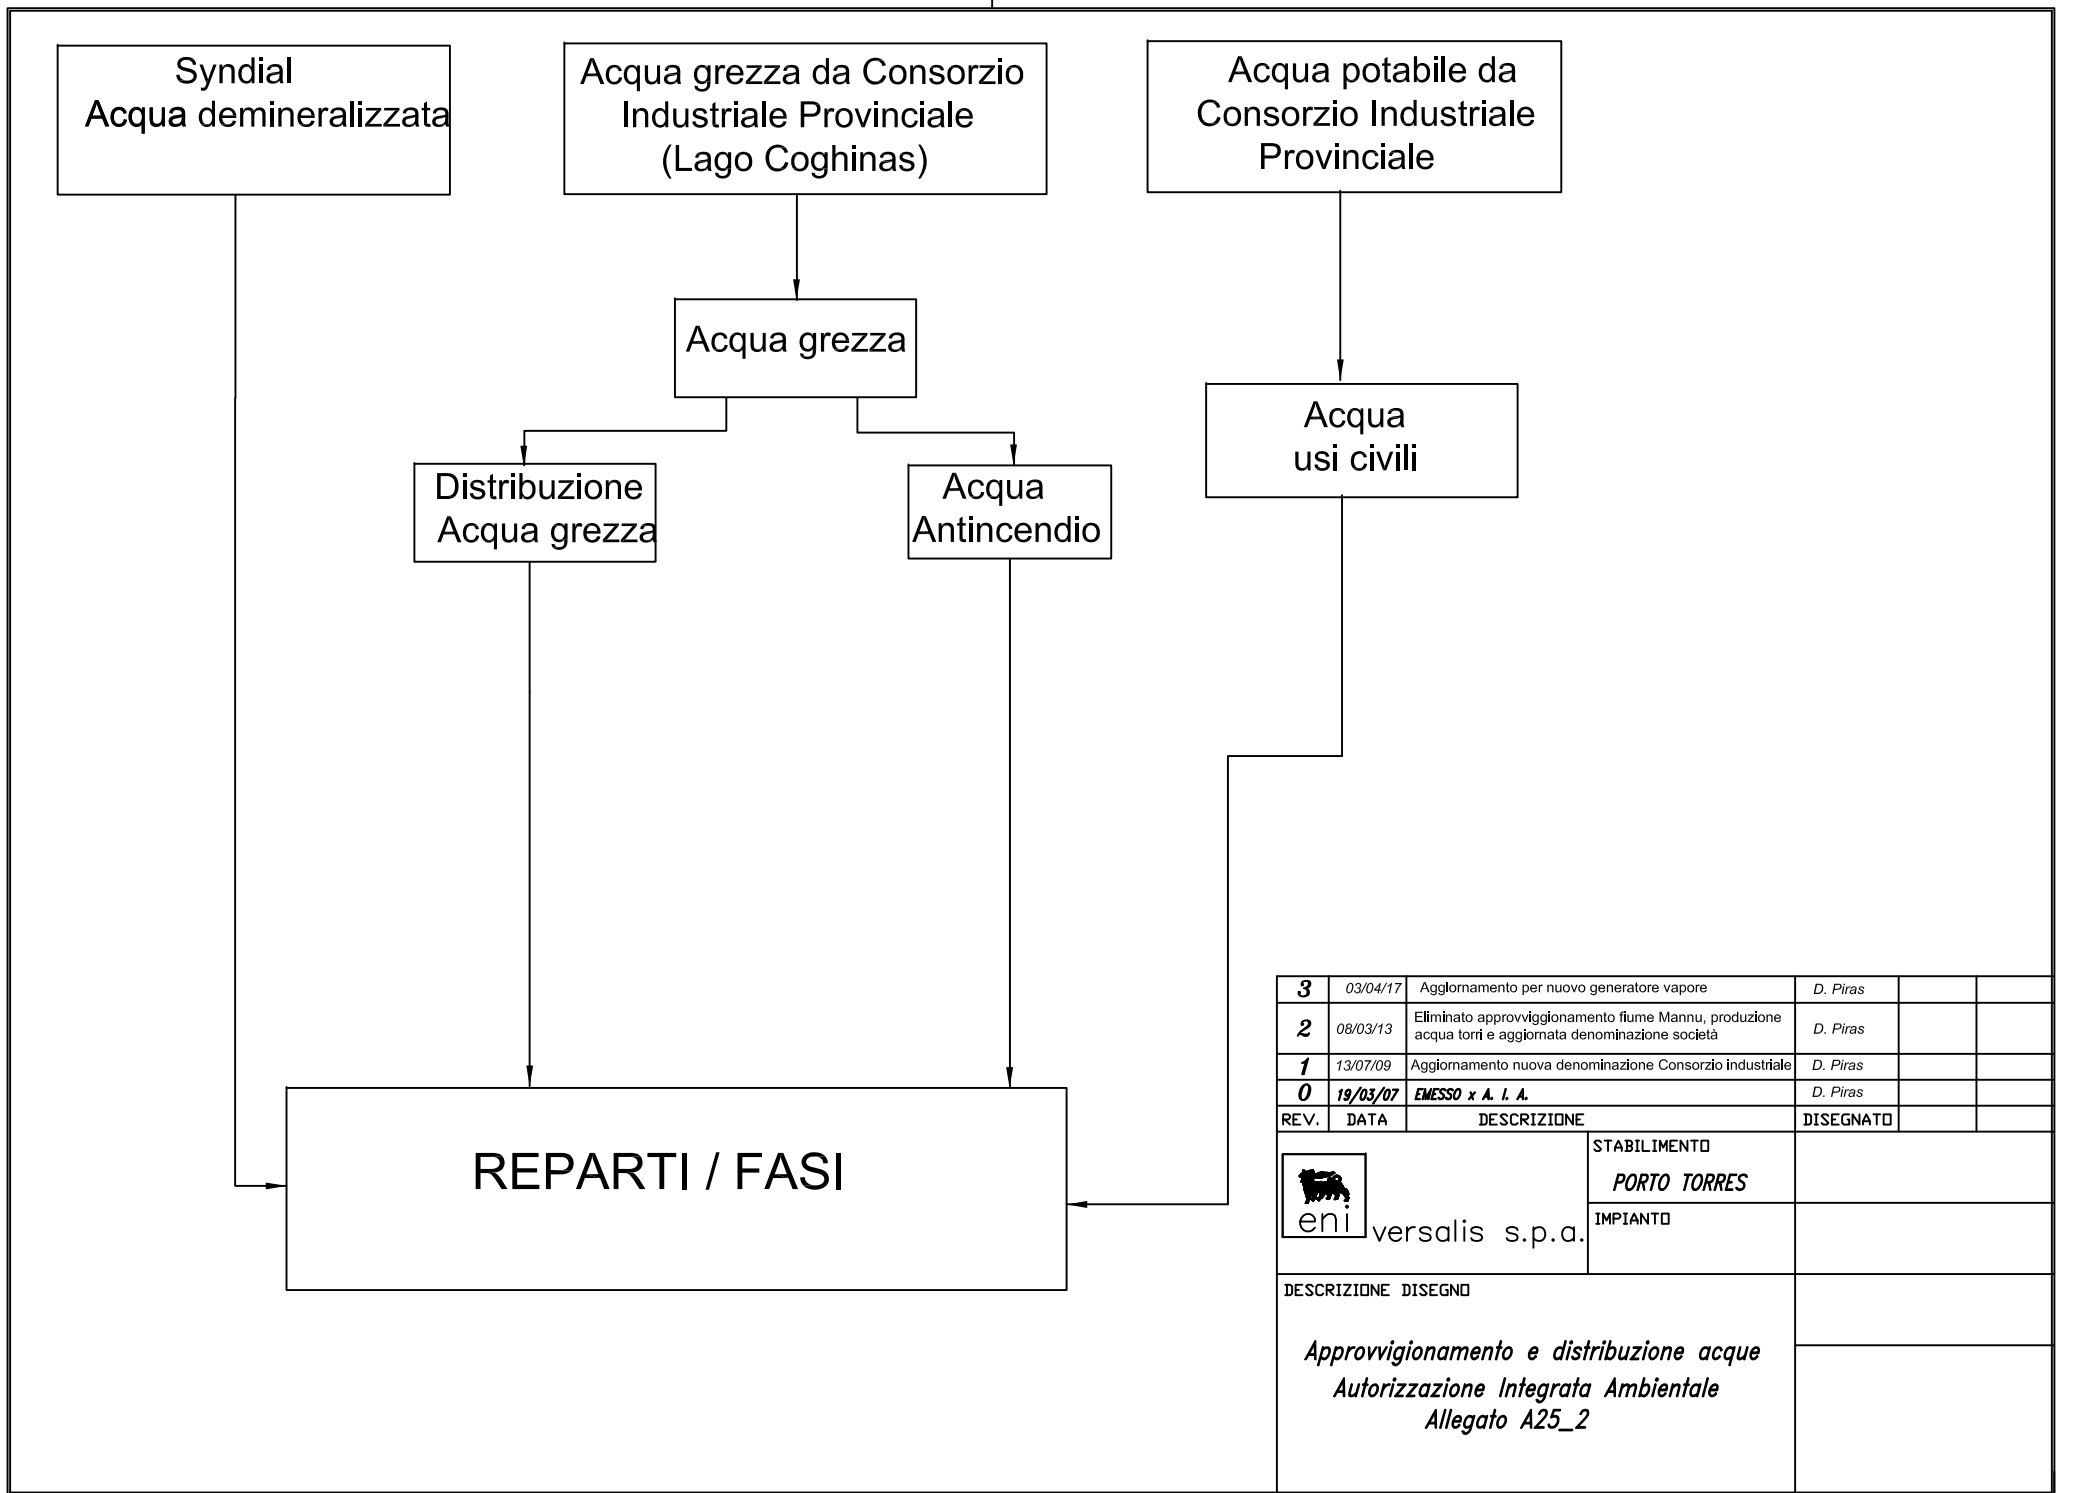

3	03/04/17	Aggiornamento per nuovo generatore vapore	D. Piras		
2	08/03/13	Eliminato approvvigionamento fiume Mannu, produzione acqua torri e aggiornata denominazione società	D. Piras		
1	13/07/09	Aggiornamento nuova denominazione Consorzio industriale	D. Piras		
0	19/03/07	EMESSO x A. I. A.	D. Piras		
REV.	DATA	DESCRIZIONE	DISEGNATO		



versalis s.p.a.

STABILIMENTO


PORTO TORRES

IMPIANTO

DESCRIZIONE DISEGNO

*Approvvigionamento e distribuzione acque
Autorizzazione Integrata Ambientale
Allegato A25_2*

BACINO PORTO INDUSTRIALE

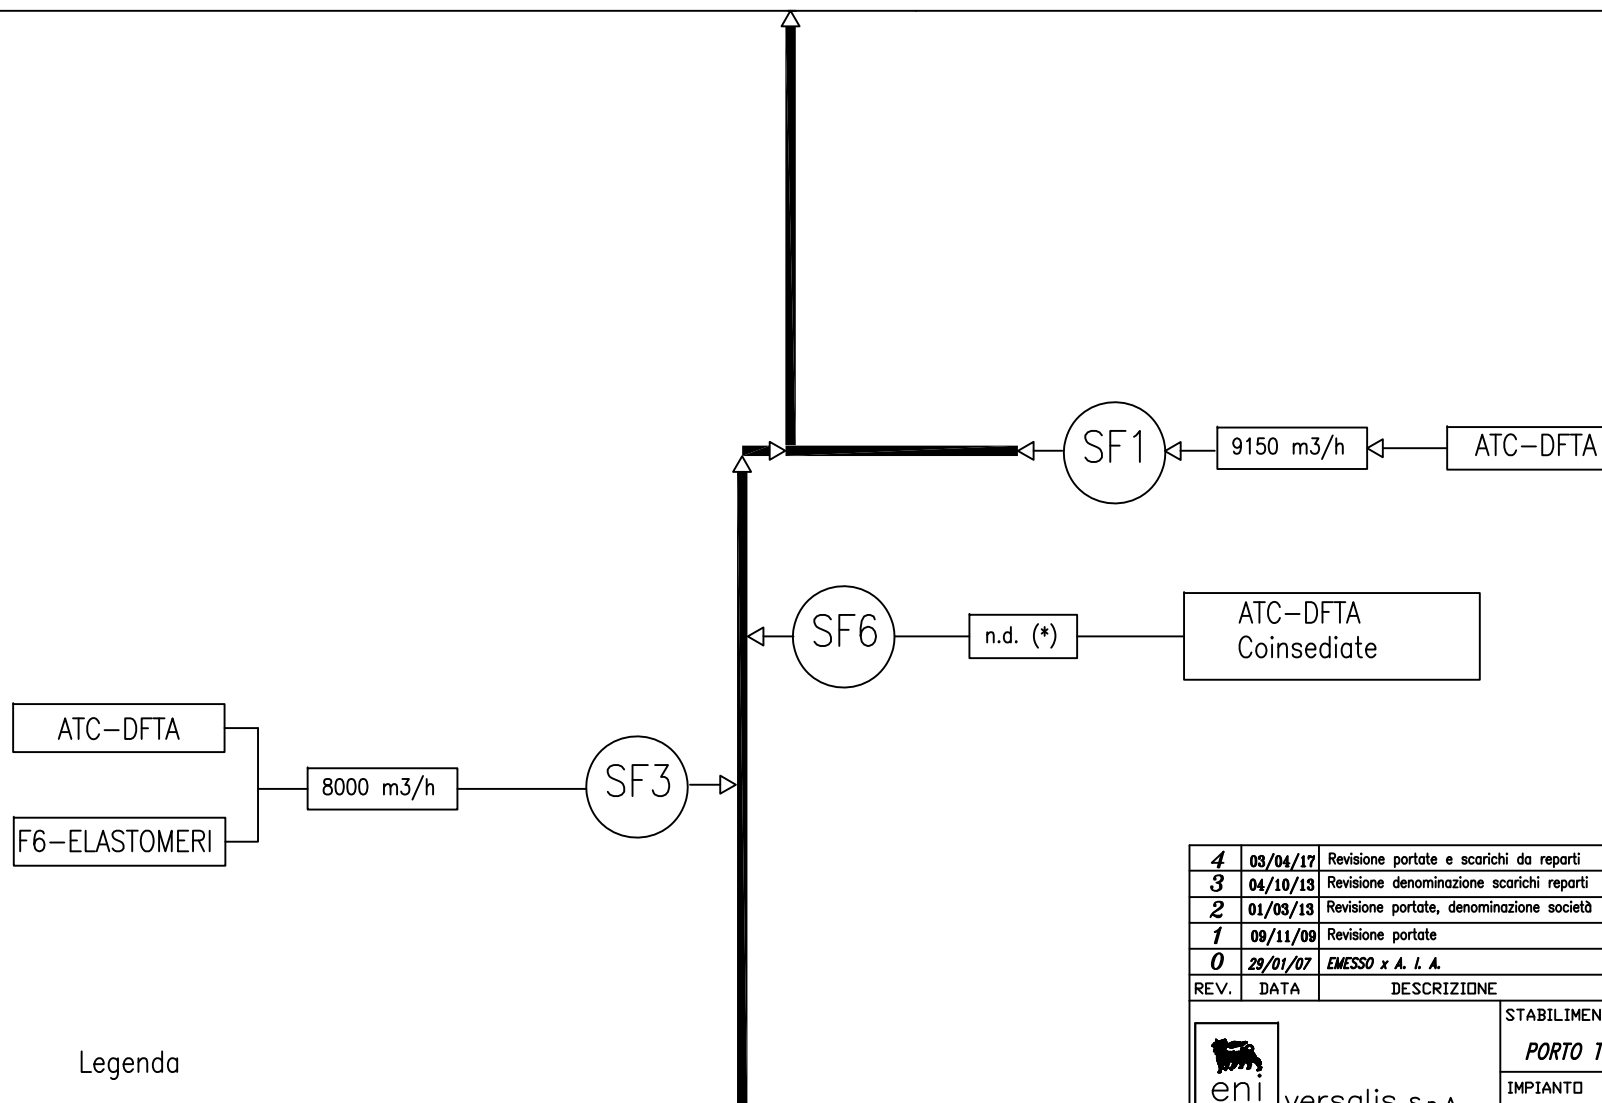

Legenda



Scarico finale



Canale acqua mare

(*)


non determinabile

4	03/04/17	Revisione portate e scarichi da reparti	D.Piras		
3	04/10/13	Revisione denominazione scarichi reparti	D.Piras		
2	01/03/13	Revisione portate, denominazione società	D.Piras		
1	09/11/09	Revisione portate	D.Piras		
0	29/01/07	EMESSO x A. I. A.	D. PIRAS		
REV.	DATA	DESCRIZIONE	DISEGNATO		

	STABILIMENTO	
	PORTO TORRES	
	IMPIANTO	

DESCRIZIONE DISEGNO

*Schema a blocchi scarichi idrici
Autorizzazione Integrata Ambientale
Allegato A25.3*

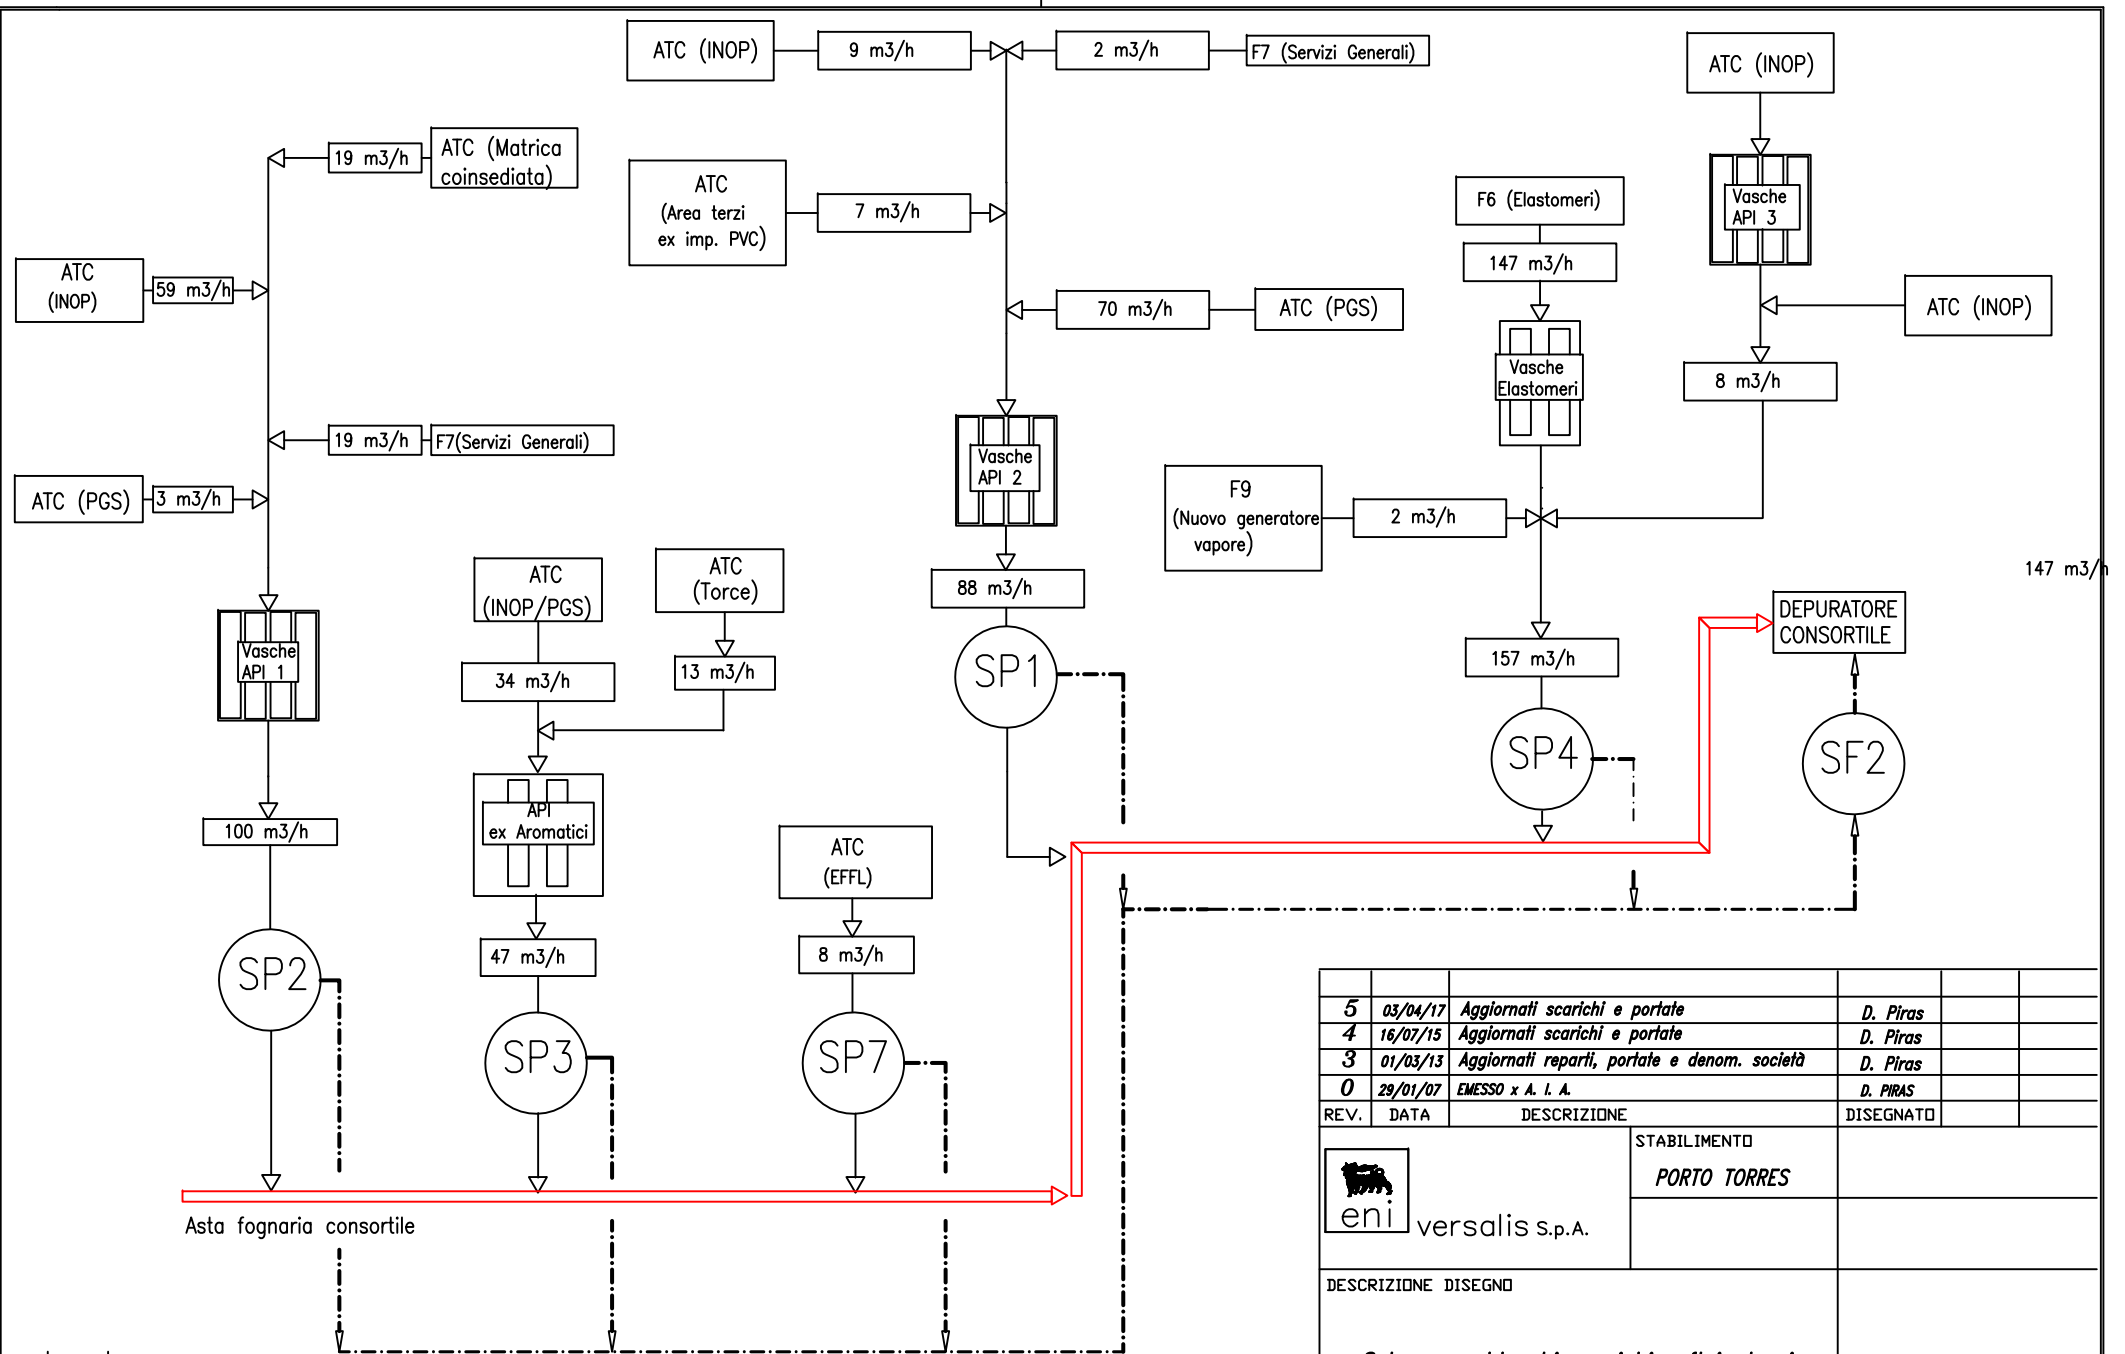

147 m3/h

Legenda
 (SP) Scarico parziale

5	03/04/17	Aggiornati scarichi e portate	D. Piras		
4	16/07/15	Aggiornati scarichi e portate	D. Piras		
3	01/03/13	Aggiornati reparti, portate e denom. società	D. Piras		
0	29/01/07	EMESSO x A. I. A.	D. PIRAS		
REV.	DATA	DESCRIZIONE	DISEGNATO		


 STABILIMENTO
PORTO TORRES
 versalis s.p.a.

DESCRIZIONE DISEGNO


**Schema a blocchi scarichi reflui oleosi
 Autorizzazione Integrata Ambientale
 Allegato A25.4**



versalis

Stabilimento di Porto torres

Schema a blocchi torce di emergenza

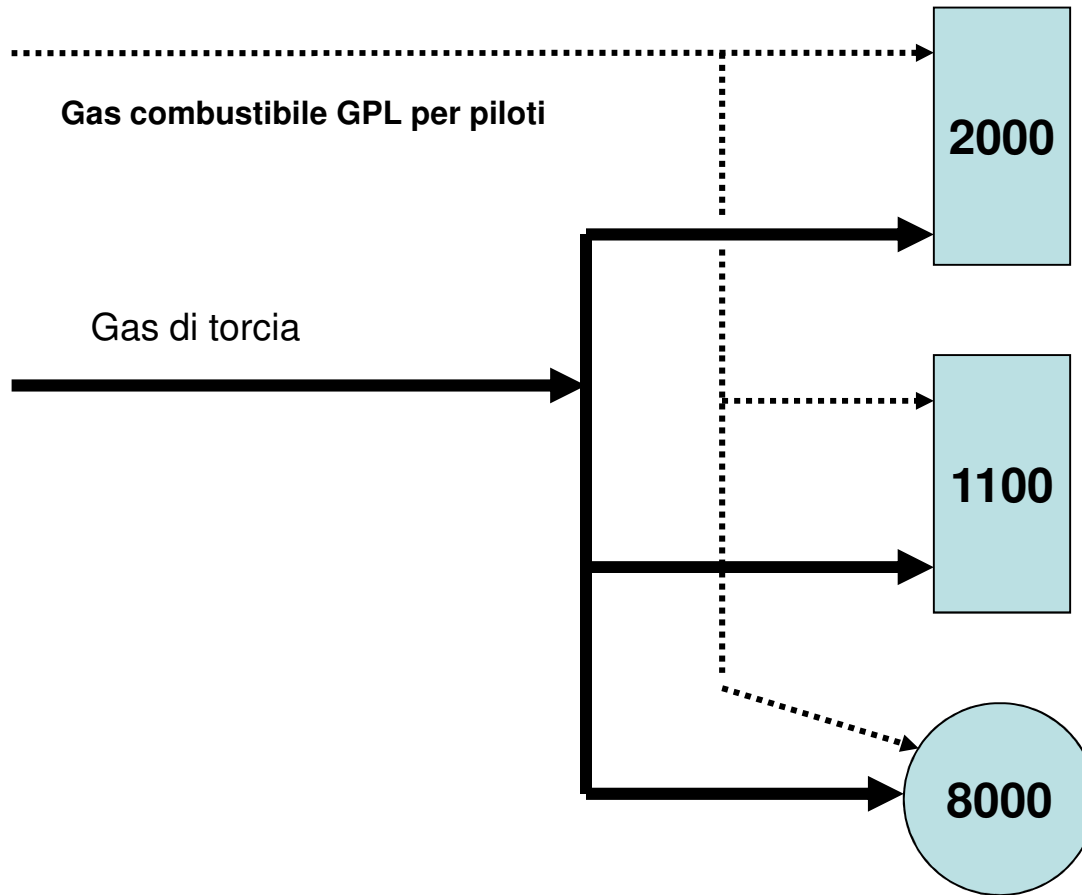


Potenzialità	
Torcia 2000	700 t/h
Torcia 1100	450 t/h
Torcia 8000	30 t/h




A.I.A.
Allegato A25_9
Data 12/03/2013

Schema a blocchi acqua mare

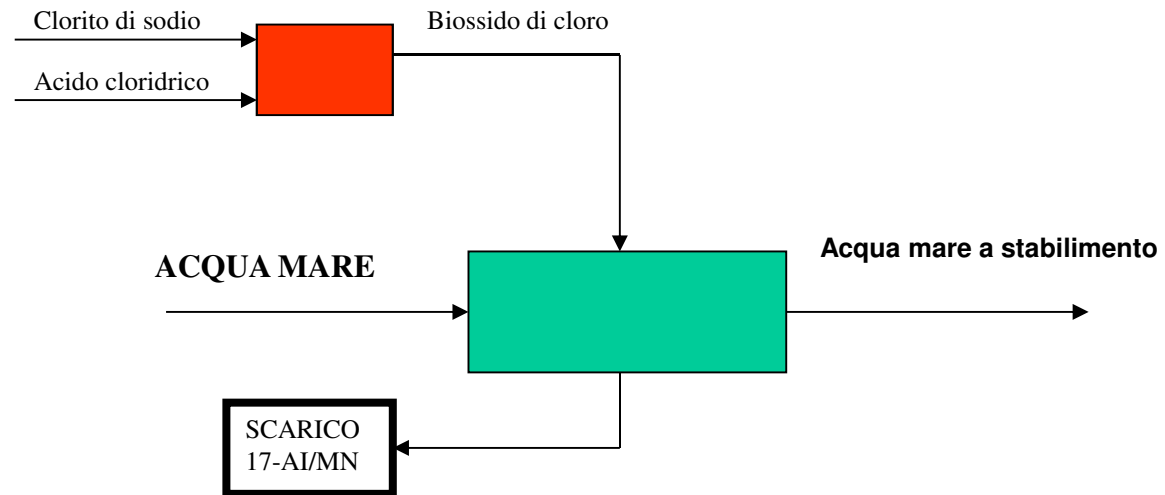

Potenzialità 60000 m³/h

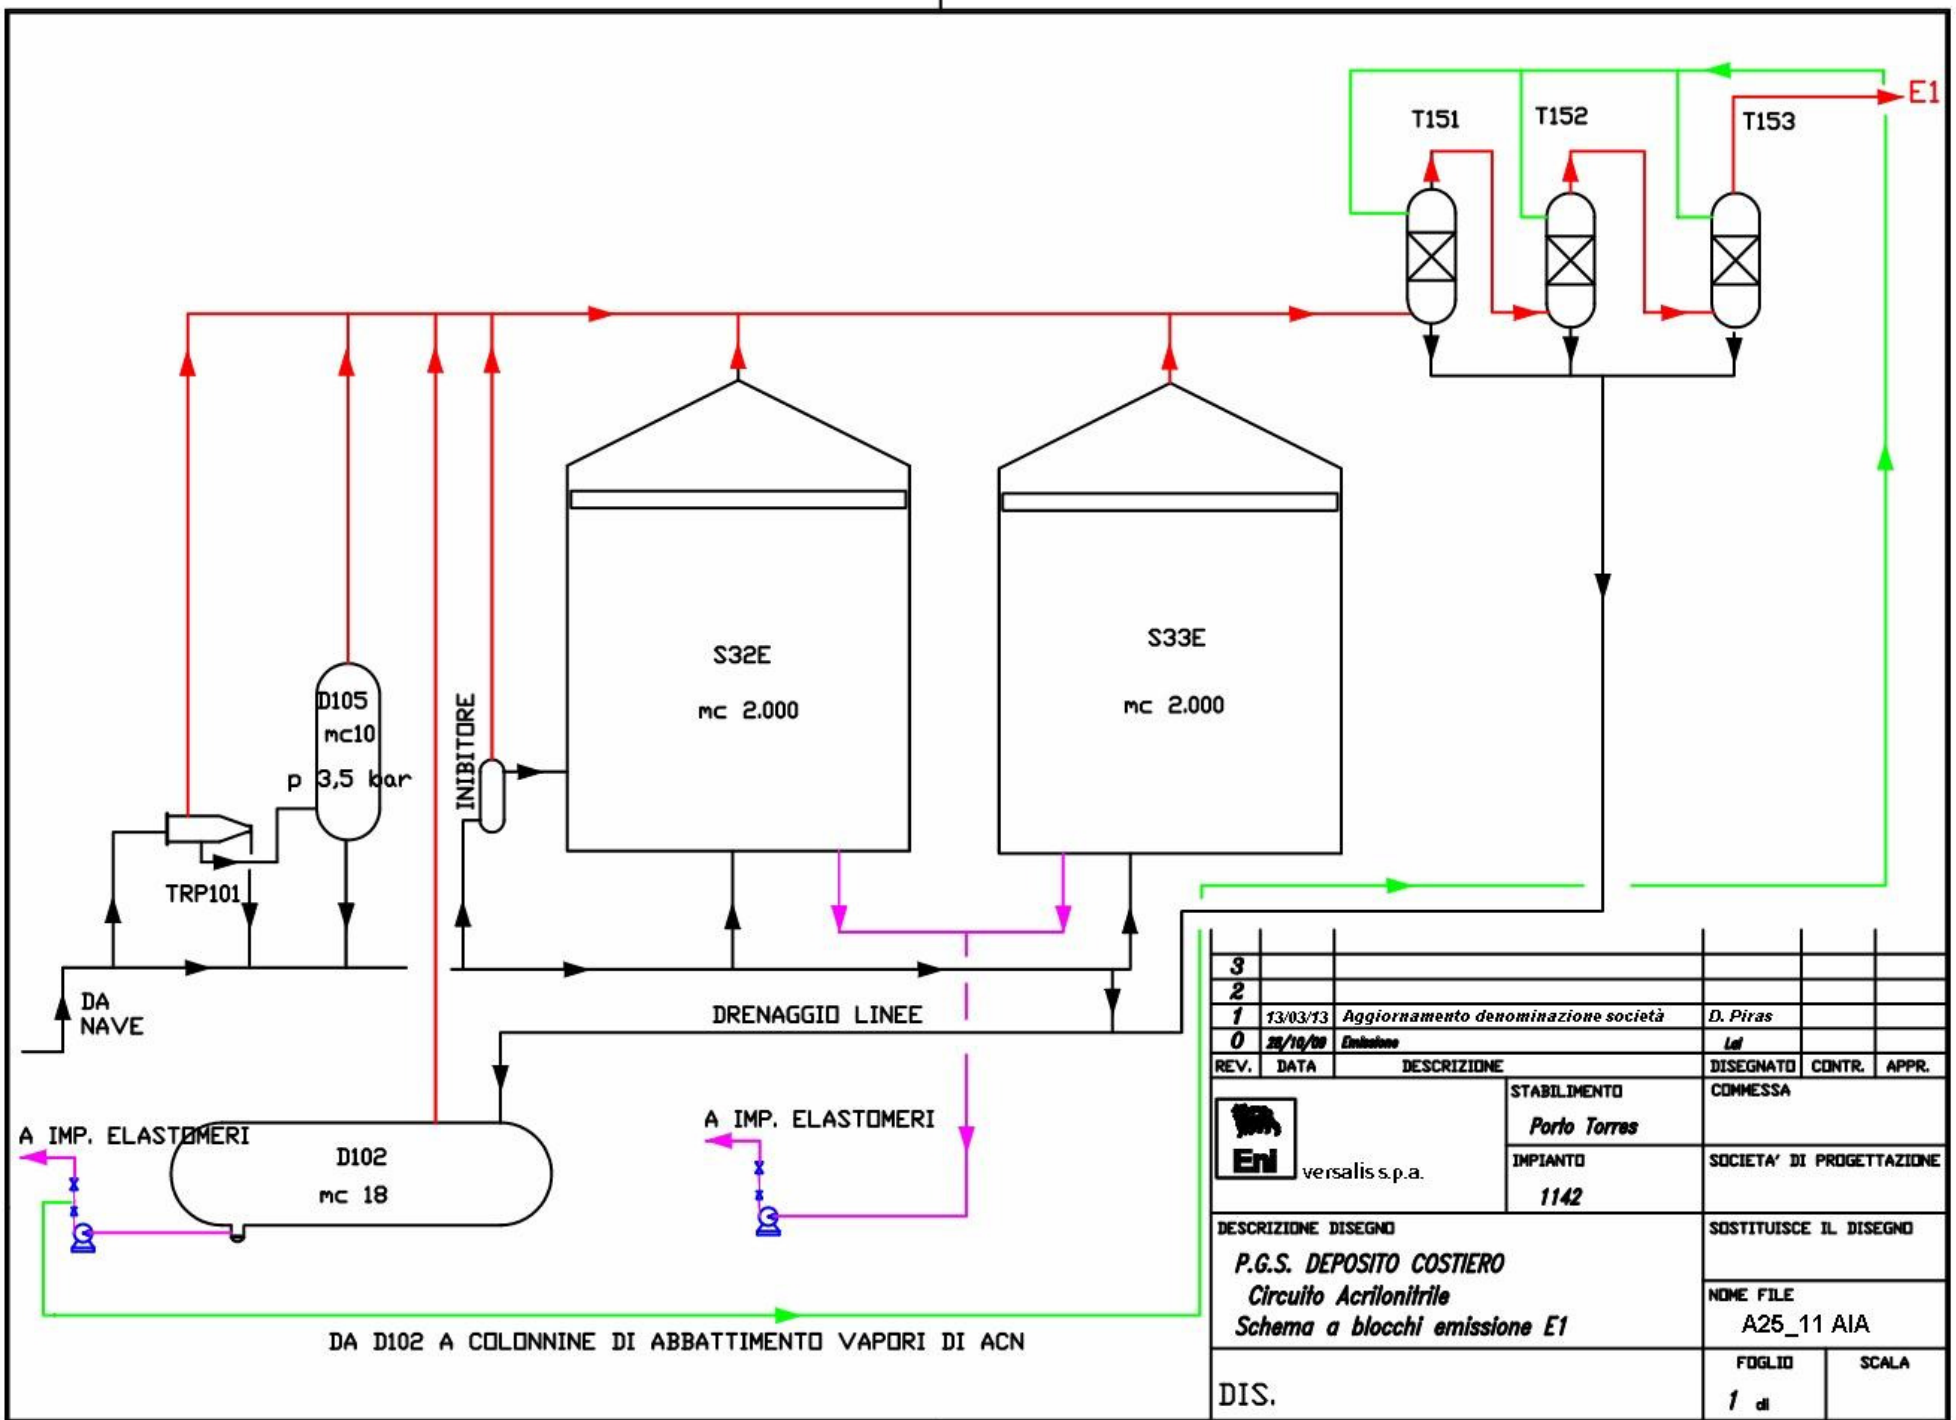

3					
2					
1	13/03/13	Aggiornamento denominazione società	D. Piras		
0	20/10/09	Emisione	Lil		
REV.	DATA	DESCRIZIONE	DISEGNATO	CONTR.	APPR.
 versalis s.p.a.			STABILIMENTO Porto Torres		COMMESSA
			IMPIANTO 1142		SOCIETA' DI PROGETTAZIONE
DESCRIZIONE DISEGNO P.G.S. DEPOSITO COSTIERO Circuito Acrilonitrile Schema a blocchi emissione E1				SOSTITUISCE IL DISEGNO	
				NOME FILE A25_11 AIA	
DIS.			FOGLIO 1 di	SCALA	