



Allegato B19

**Planimetria dello Stabilimento**  
con identificazione della rete  
di approvvigionamento e  
distribuzione idrica

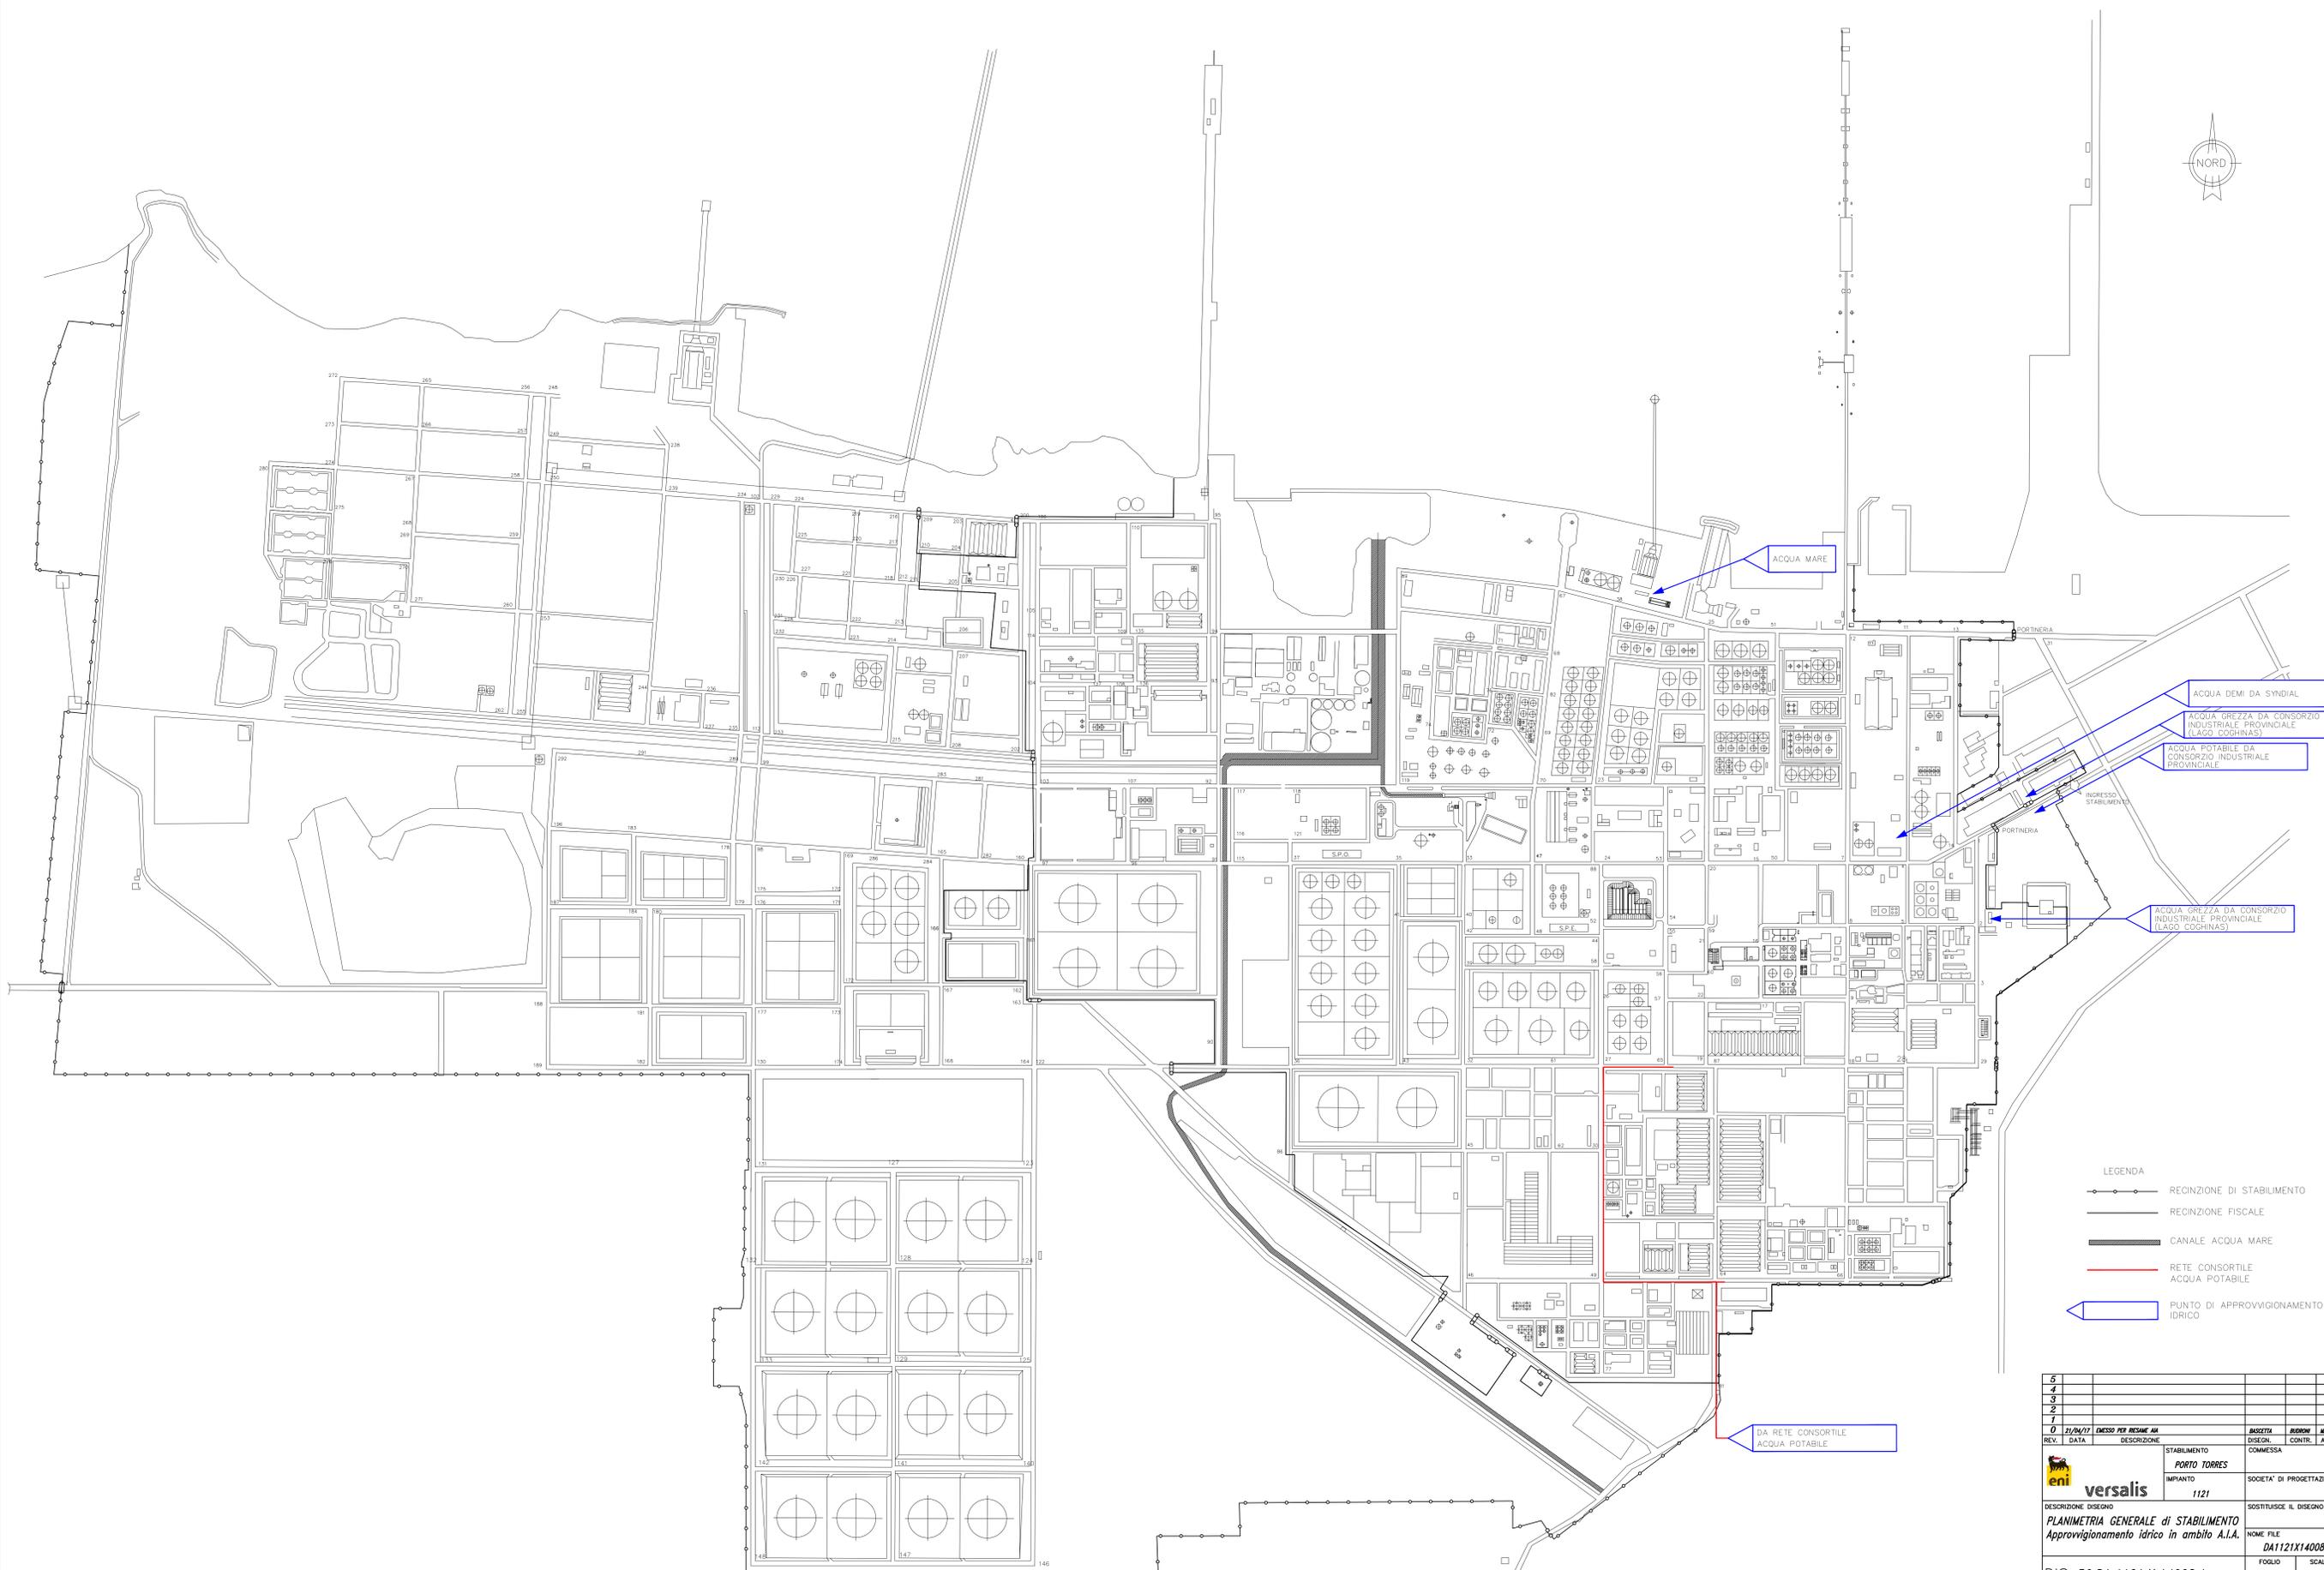


- LEGENDA
- RECINZIONE DI STABILIMENTO
  - RECINZIONE FISCALE
  - CANALE ACQUA MARE
  - RETE CONSORTILE ACQUA POTABILE
  - PUNTO DI APPROVVIGIONAMENTO IDRICO

5					
4					
3					
2					
1					
0	21/04/17	DISEGNO PER RESINE AN	BASSETTA	BIGNON	MASO
REV.	DATA	DESCRIZIONE	DISEGNO	CONTR.	APPR.
			STABILIMENTO	COMMESSA	
			PORTO TORRES		
			IMPIANTO	SOCIETA' DI PROGETTAZIONE	
			1121		
			SOSTITUISCE IL DISEGNO		
			PLANIMETRIA GENERALE di STABILIMENTO		
			Approvvigionamento idrico in ambito A.I.A.		
			NOME FILE		
			DAT1121X14008		
			FOLGIO	SCALA	
			1 di 1	1:4500	
			DIS. 56.DA.1121.X.14008.A		

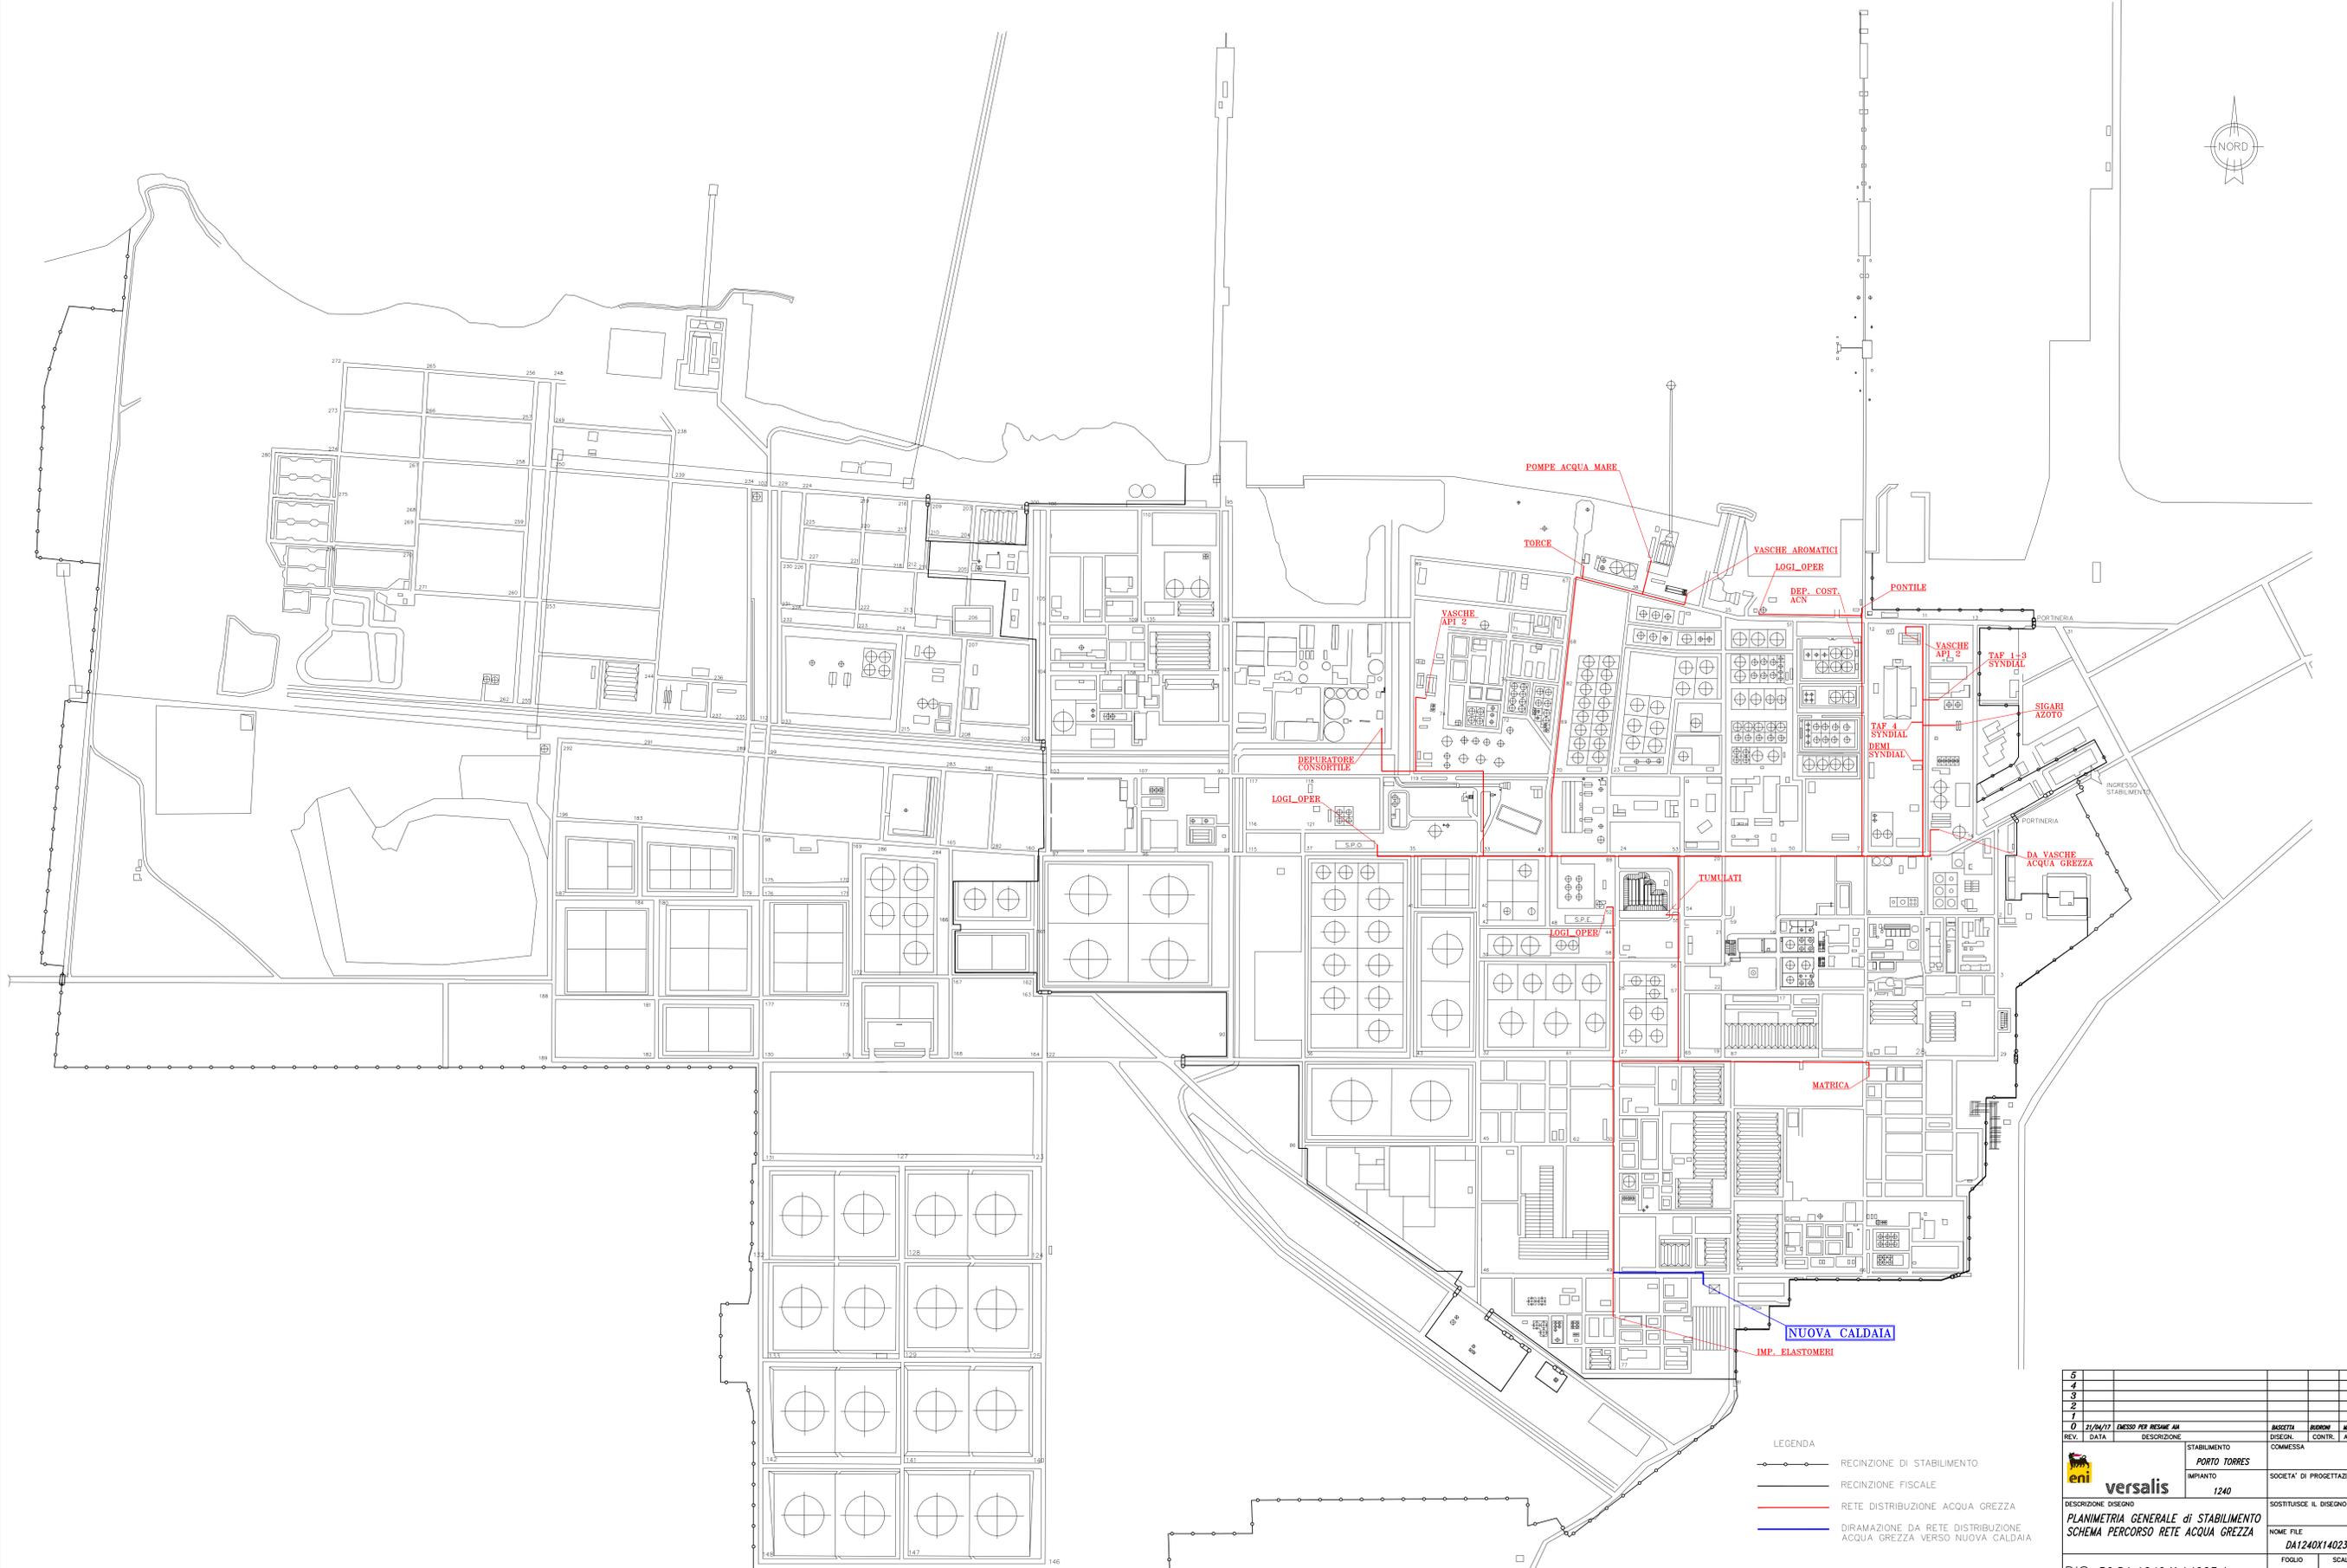

- LEGENDA
- RECINZIONE DI STABILIMENTO
  - RECINZIONE FISCALE
  - RETE DISTRIBUZIONE ACQUA GREZZA
  - DIRAMAZIONE DA RETE DISTRIBUZIONE ACQUA GREZZA VERSO NUOVA CALDAIA


5				
4				
3				
2				
1				
0	21/04/17	DISEGNO PER RESUME AN		
REV.	DATA	DESCRIZIONE	BASSETTA	REVISIONI
			DESIGN.	CONTR. APPR.
			COMMESSA	
			STABILIMENTO	
			PORTO TORRES	
			IMPIANTO	
			1240	
			SOCIETA' DI PROGETTAZIONE	
			versalis	
			SOSTITUISCE IL DISEGNO	
			PLANIMETRIA GENERALE DI STABILIMENTO	
			SCHEMA PERCORSO RETE ACQUA GREZZA	
			NOME FILE	
			DA1240X14023	
			FOLGIO	SCALA
			1 di 1	1:4500
			DIS. 56.DA.1240.X.14023.A	

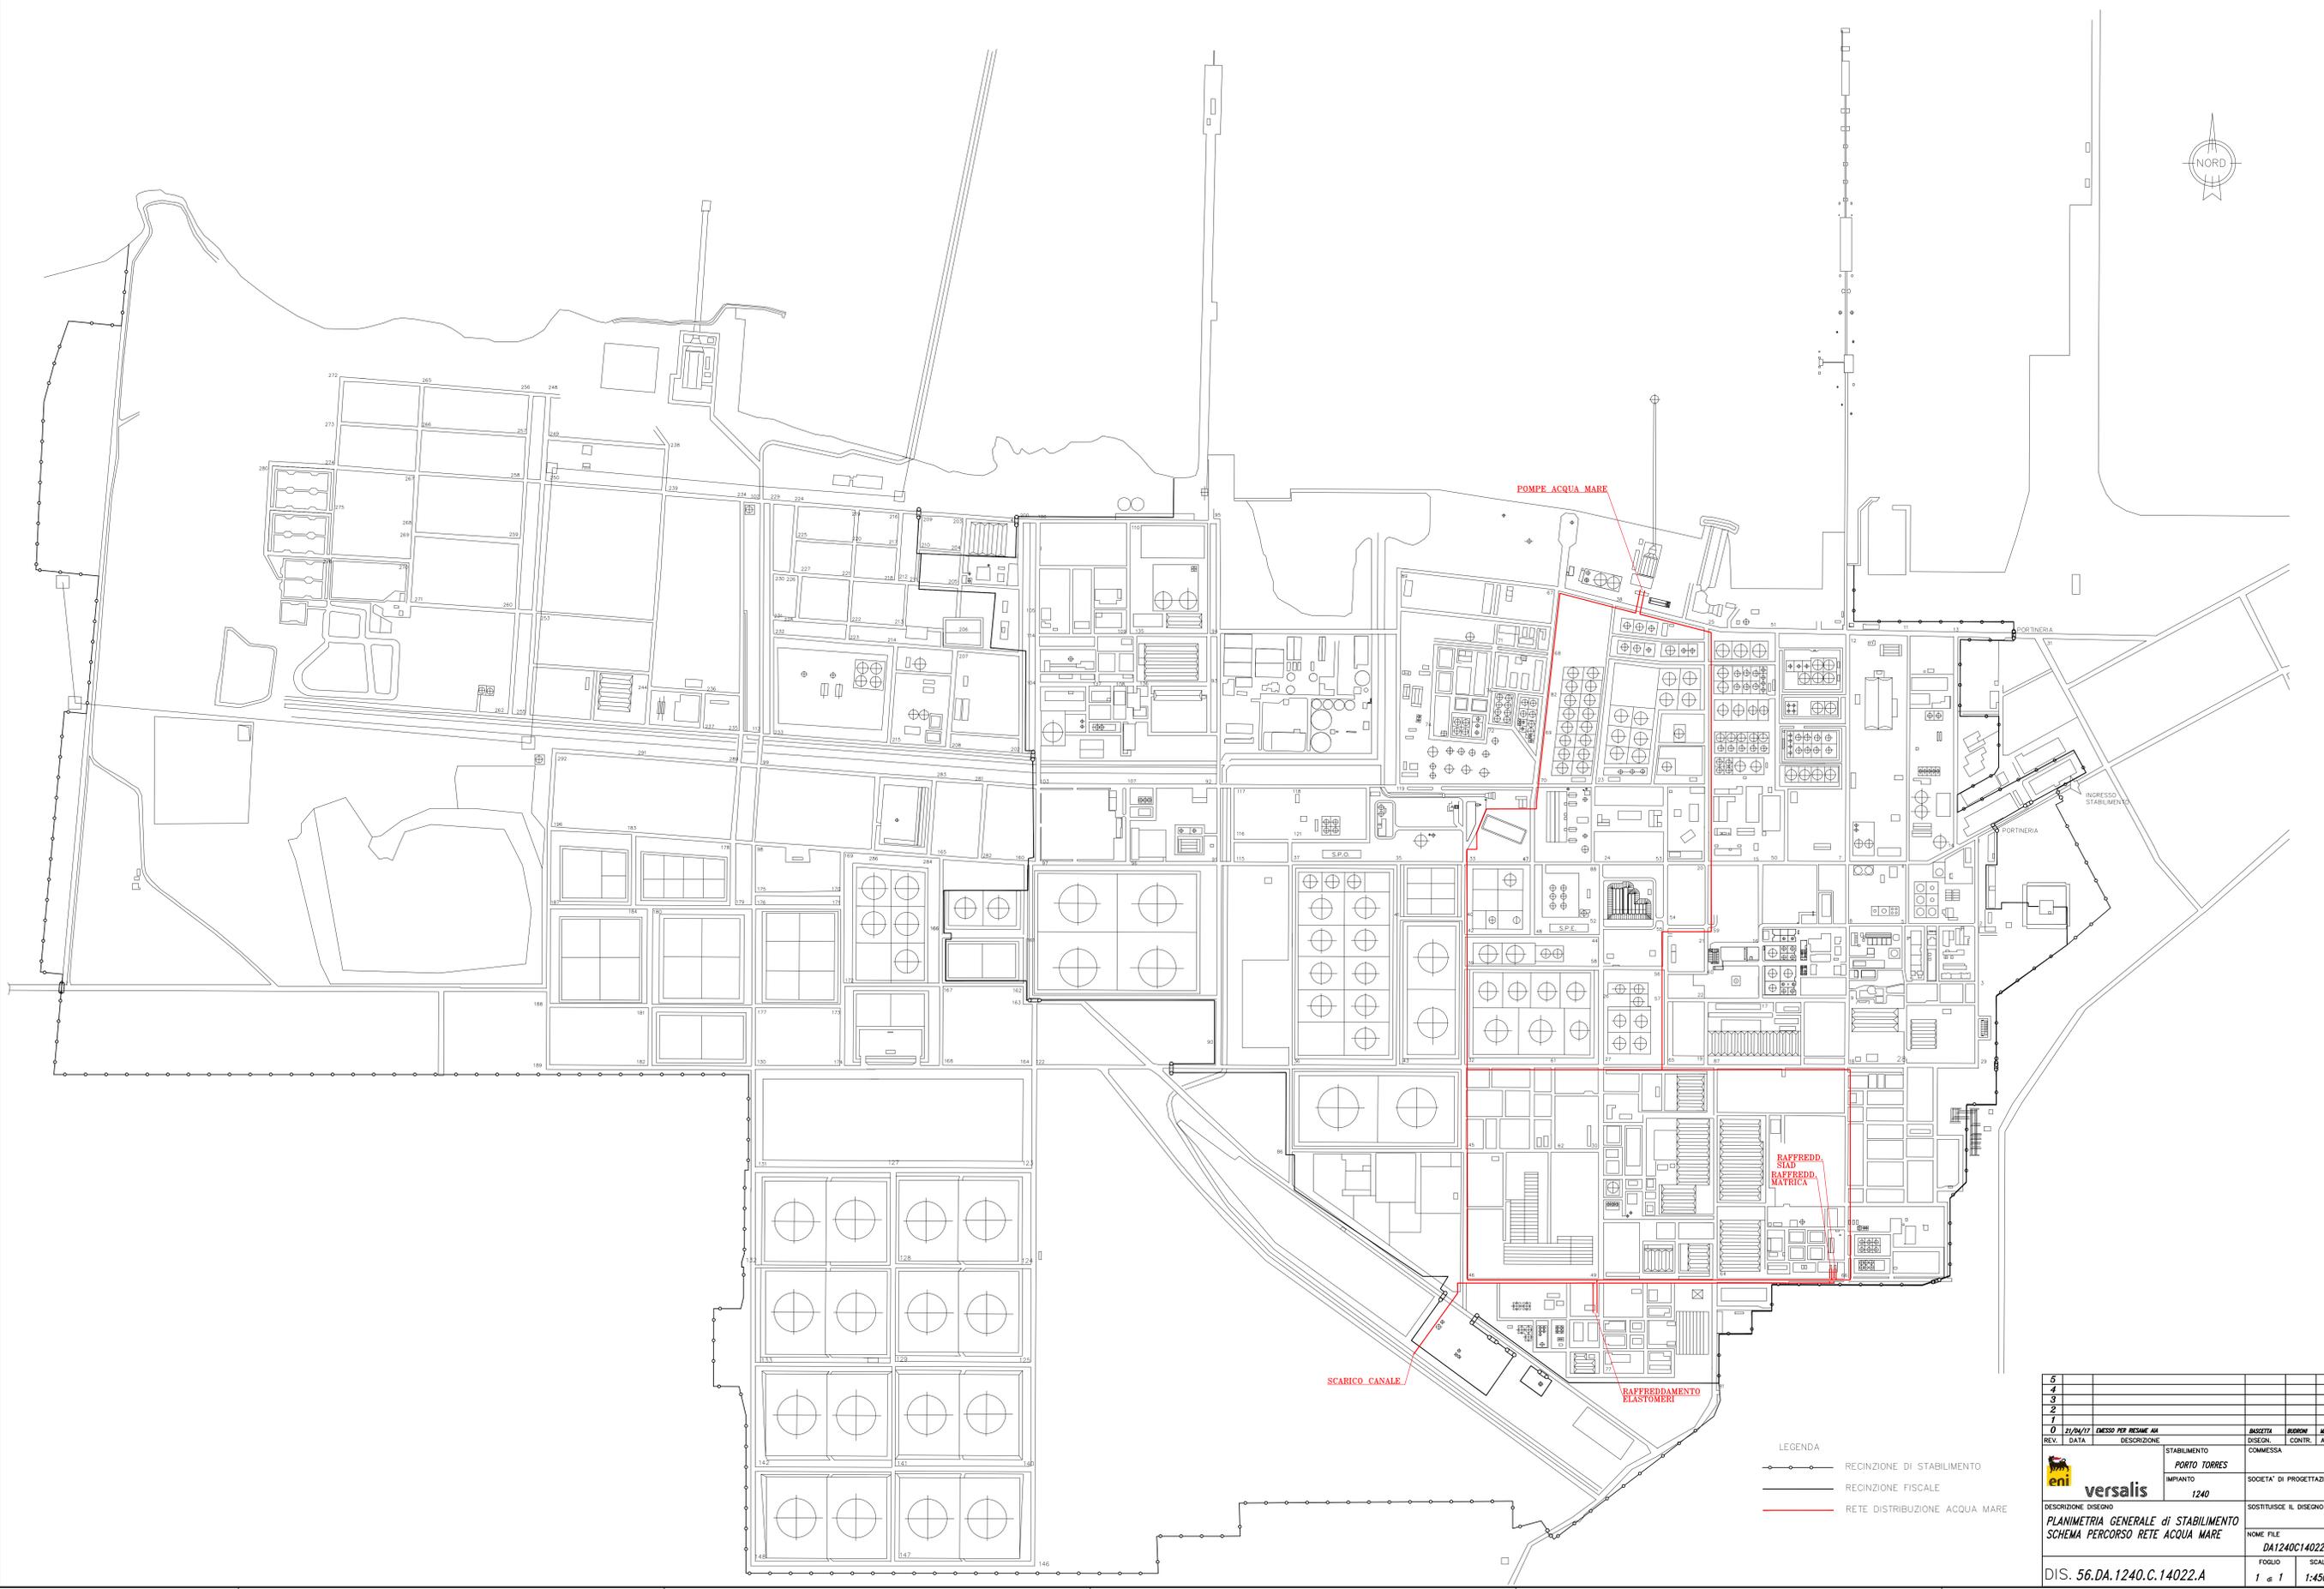

- LEGENDA
- ○ — RECINZIONE DI STABILIMENTO
  - — — RECINZIONE FISCALE
  - — — RETE DISTRIBUZIONE ACQUA MARE

5					
4					
3					
2					
1					
0	21/04/17	DISEGNO PER RESINE AN			
REV.	DATA	DESCRIZIONE	STABILIMENTO	IMPIANTO	COMMESSA
			PORTO TORRES	1240	SOCIETA' DI PROGETTAZIONE
					SOSTITUISCE IL DISEGNO
					nome file
					DA1240C14022
					FOGLIO
					1 di 1
					SCALA
					1:4500
DIS. 56.DA.1240.C.14022.A					



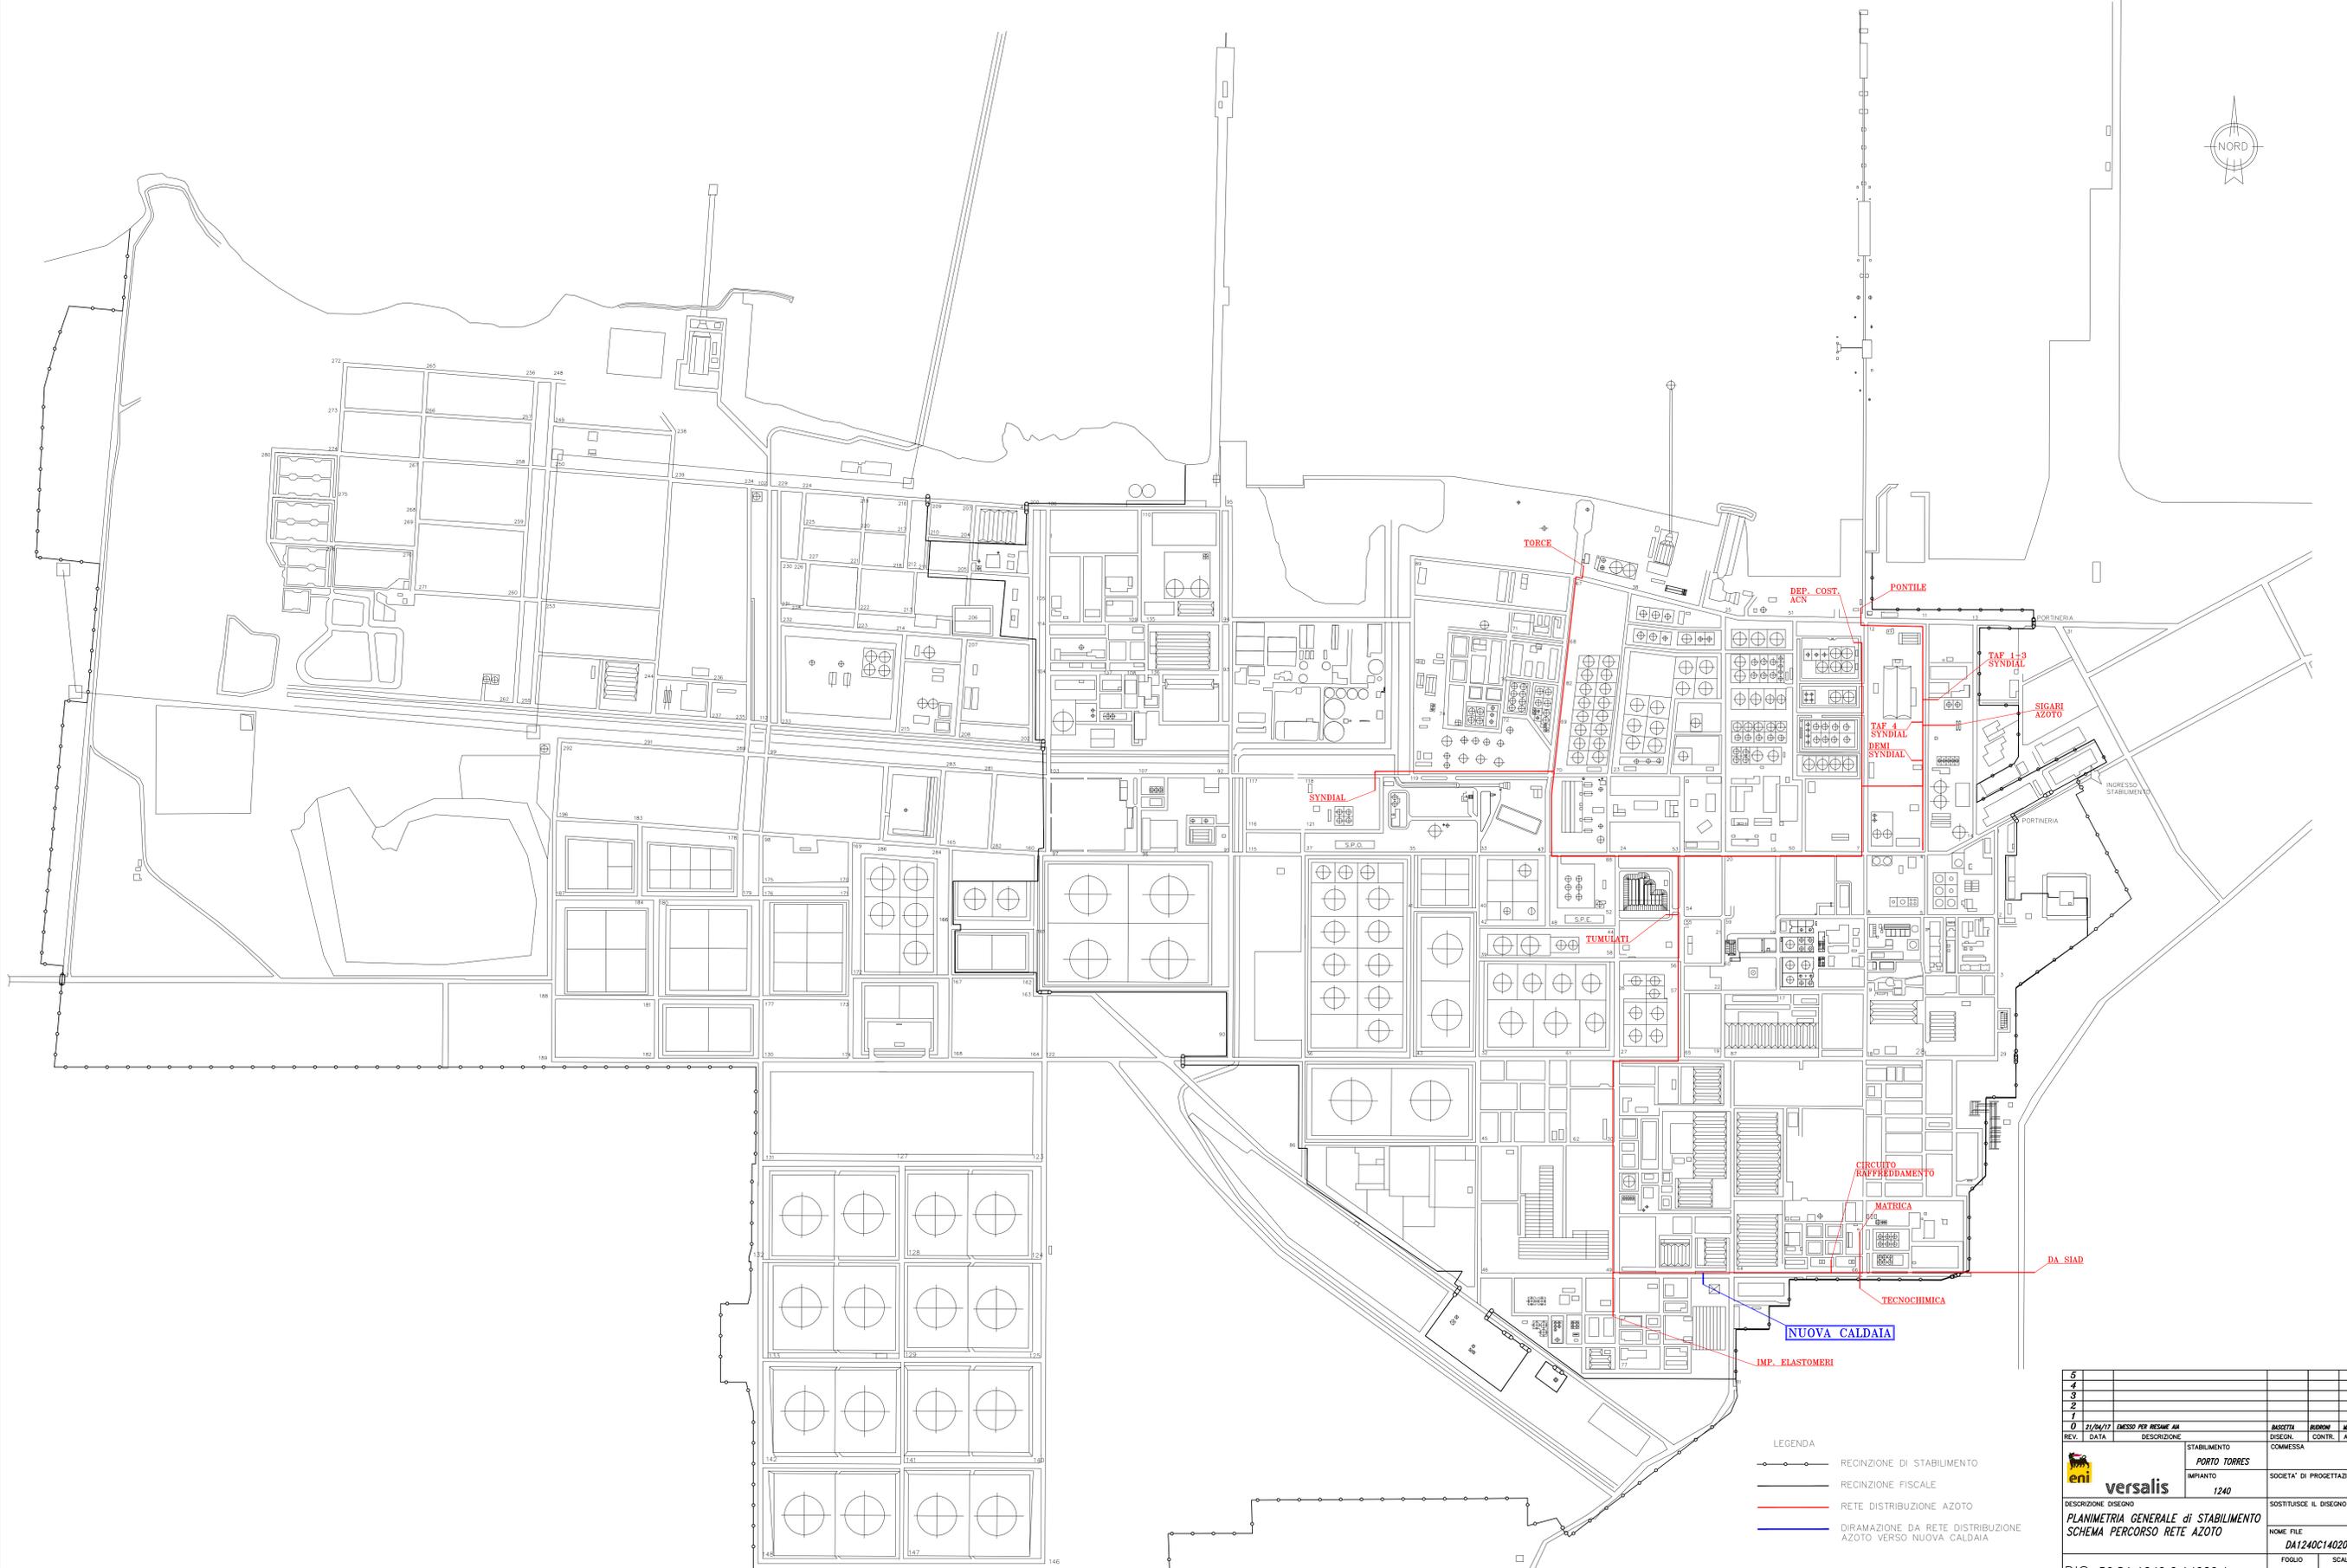

- LEGENDA
- ○ — RECINZIONE DI STABILIMENTO
  - — — RECINZIONE FISCALE
  - — — RETE DISTRIBUZIONE AZOTO
  - — — DIRAMAZIONE DA RETE DISTRIBUZIONE AZOTO VERSO NUOVA CALDAIA

5					
4					
3					
2					
1					
0	21/04/17	DISEGNO PER RESINE AN	BASSETTA	BUDRON	MACIS
REV.	DATA	DESCRIZIONE	DISEGN.	CONTR.	APPR.
		STABILIMENTO	PORTO TORRES		
		IMPIANTO	SOCIETA' DI PROGETTAZIONE		
		1240	COMMESSA		
DESCRIZIONE DISEGNO		SOSTITUISCE IL DISEGNO			
PLANIMETRIA GENERALE DI STABILIMENTO		NOME FILE			
SCHEMA PERCORSO RETE AZOTO		DA1240C14020			
DIS. 56.DA.1240.C.14020.A		FOLIO	SCALA		
		1 di 1	1:4500		