


MET. FOLIGNO - SESTINO  
DN 1200 (48") IN PROGETTO

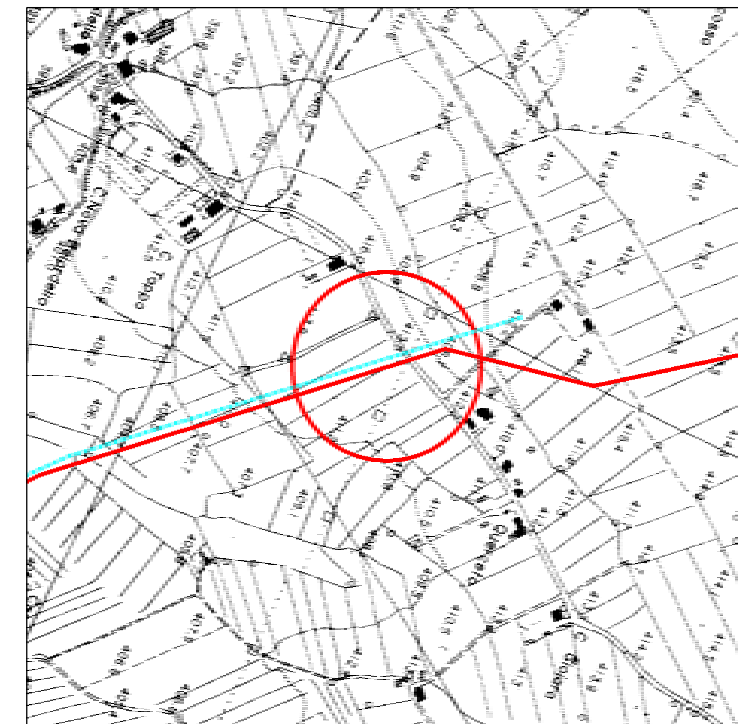

COROGRAFIA 1:10000  
CTR 300020


LEGENDA

----- METANODOTTO IN PROGETTO



0	15/11/2004	Emissione	Benni	Casati	Lanni
REV.	DATA	DESCRIZIONE	ELABORATO	VERIFICATO	APPROVATO
		Proprietario	Progettista		
		<b>Snam Rete Gas</b>	<b>Snamprogetti</b>		
METANODOTTO FOLIGNO - SESTINO DN 1200 (48") P 75 bar			LC-D-83366 Fg. 1 di 2		
			COMM. 663000		
Punto di intercettazione di derivazione importante PIDI n. 7 Loc. Mocaiana			INDICE	0	
			SCALA	1:200	
			SOSTITUISCE IL SOSTITUITO DAL		

DISEGNI DI RIFERIMENTO	N.

PROSPETTO A

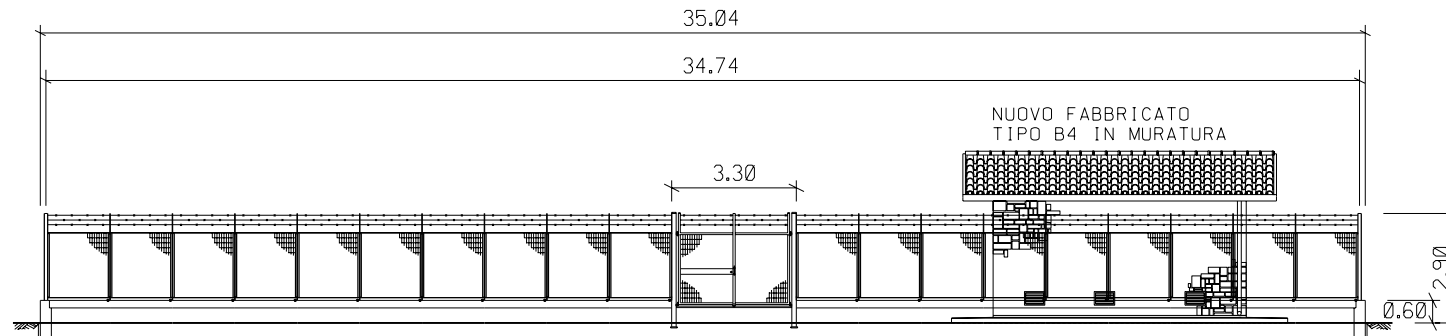

PROSPETTO B

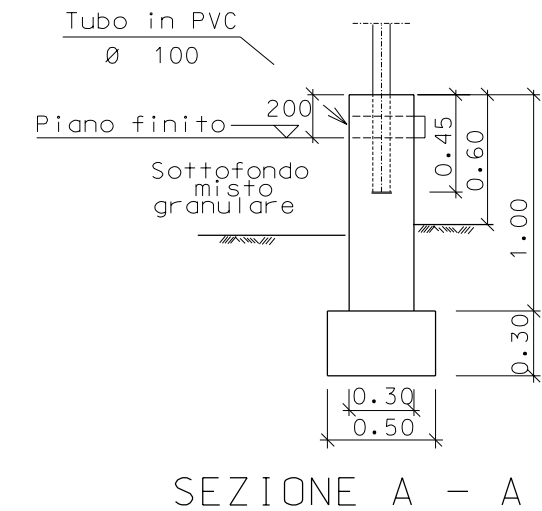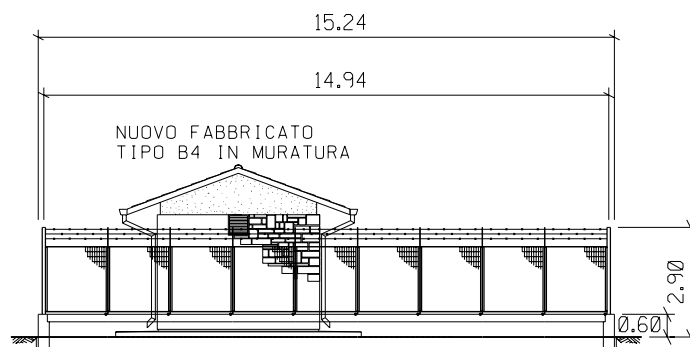

REV.	DATA	DESCRIZIONE	ELABORATO	VERIFICATO	APPROVATO
0	15/11/2004	Emissione	Benni	Casati	Lanni
		Proprietario	Progettista		
METANODOTTO FOLIGNO - SESTINO DN 1200 (48") P 75 bar			COMM. 663000		
			INDICE		
			SCALA 1:200		
Punto di intercettazione di derivazione importante PID n. 7 Loc. Mocaiana			SOSTITUISCE IL SOSTITUITO DAL		