


DISEGNI DI RIFERIMENTO	N.

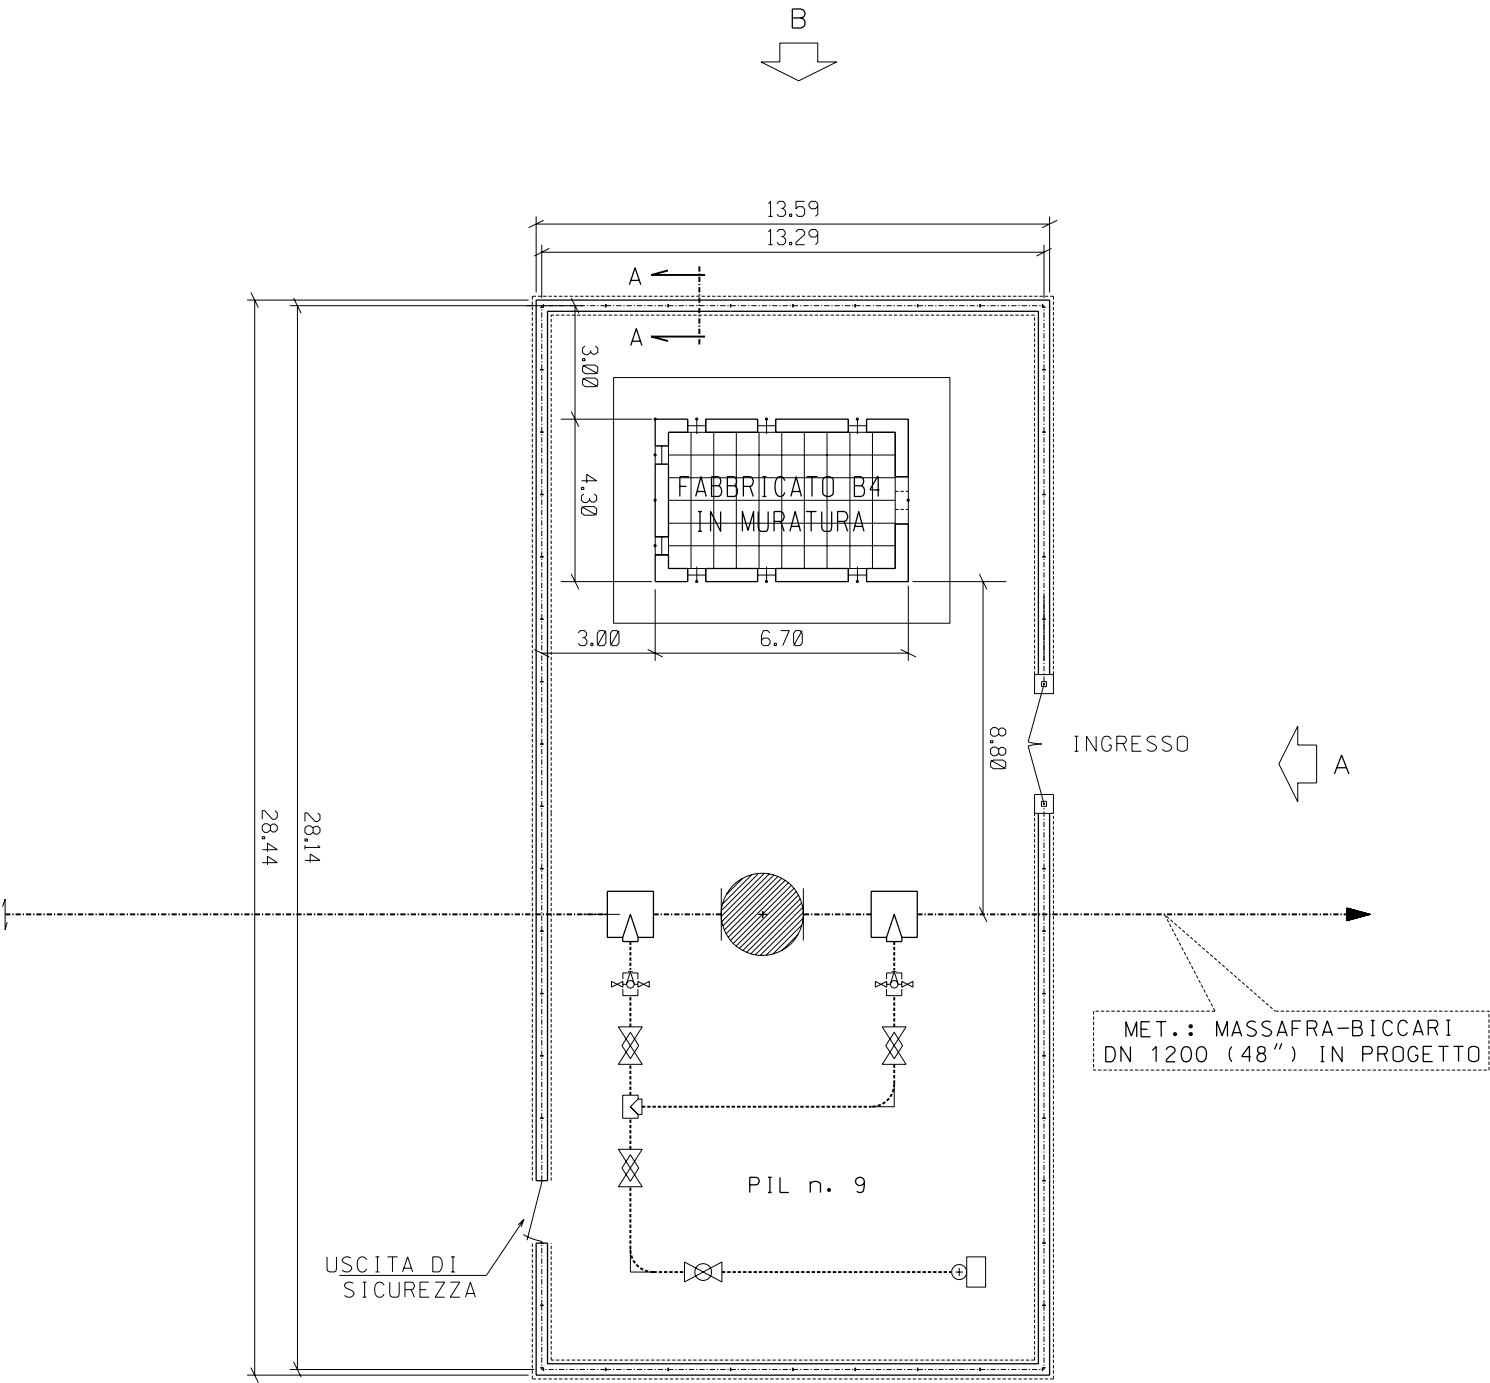

LEGENDA



----- METANODOTTO IN PROGETTO

Le misure sono espresse in metri

0	15/1/2004	Emissione	Benni	Casati	Lanni
REV.	DATA	DESCRIZIONE	ELABORATO	VERIFICATO	APPROVATO
		Proprietario			
METANODOTTO FOLIGNO – SESTINO DN 1200 (48") P 75 bar			LC-D-83368 Fg. 1 di 2		
Punto di intercettazione di linea PIL n. 9 Loc. Le Gorghe			COMM. 663000	INDICE	
			SCALA 1:200	SOSTITUISCE IL SOSTITUITO DAL	


DISEGNI DI RIFERIMENTO	N.

PROSPETTO A

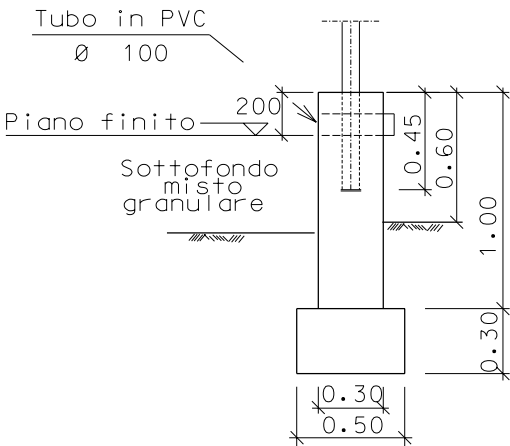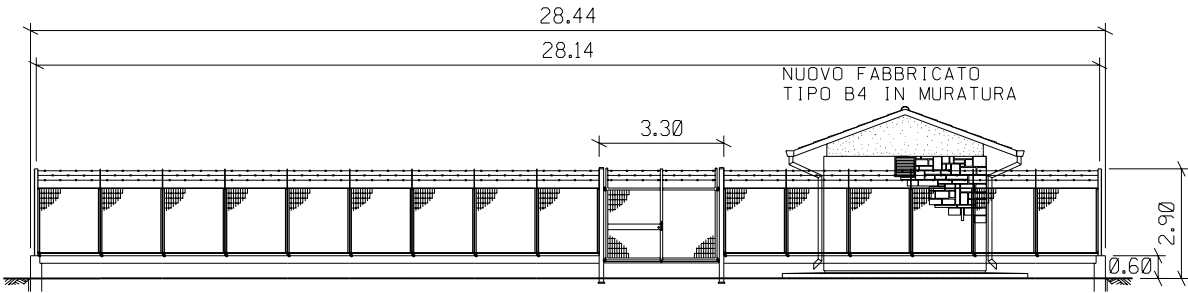

SEZIONE A - A

PROSPETTO B

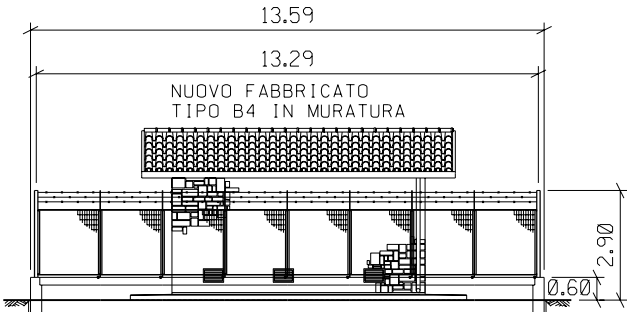

Le misure sono espresse in metri

0	15/1/2004	Emissione	Benni	Casati	Lanni
REV.	DATA	DESCRIZIONE	ELABORATO	VERIFICATO	APPROVATO
		Proprietario	Progettista		
					
METANODOTTO FOLIGNO – SESTINO DN 1200 (48") P 75 bar			LC-D-83368 Fg. 2 di 2		
			COMM. 663000	INDICE	
Punto di intercettazione di linea PIL n. 9 Loc. Le Gorghe			0		
			1		
			SCALA 1:200		
			SOSTITUISCE IL SOSTITUITO DAL		