

COROGRAFIA 1:10000
CTR 279130


LEGENDA

----- METANODOTTO IN PROGETTO



Le misure sono espresse in metri

REV.	DATA	DESCRIZIONE	Benni	Casati	Lanni
0	15/1/2004	Emissione			
		Proprietario	ELABORATO	VERIFICATO	APPROVATO
		Snam Rete Gas	Snamprogetti		
		METANODOTTO FOLIGNO - SESTINO DN 1200 (48") P 75 bar	LC-D-83370 Fg. 1 di 2		
		Punto di intercettazione di linea PIL n. 11 Loc. M. Petreto	COMM. 663000	INDICE	
			SCALA 1:200	SOSTITUISCE IL SOSTITUITO DAL	

PROSPETTO A

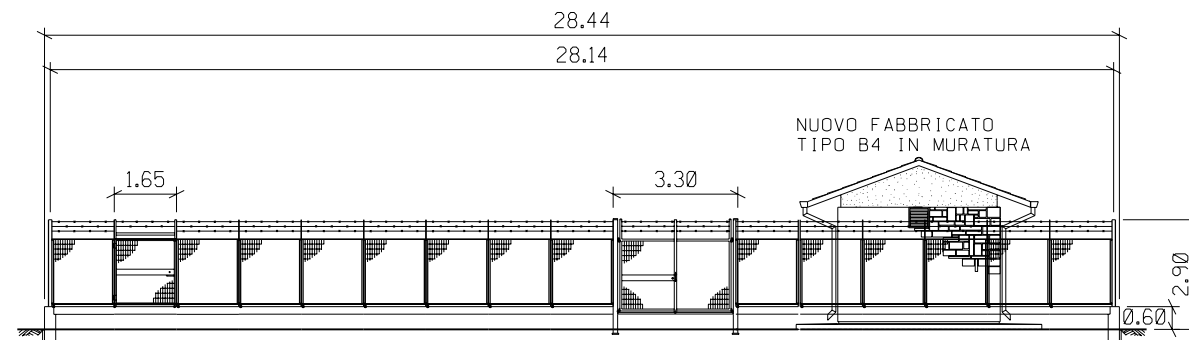

PROSPETTO B

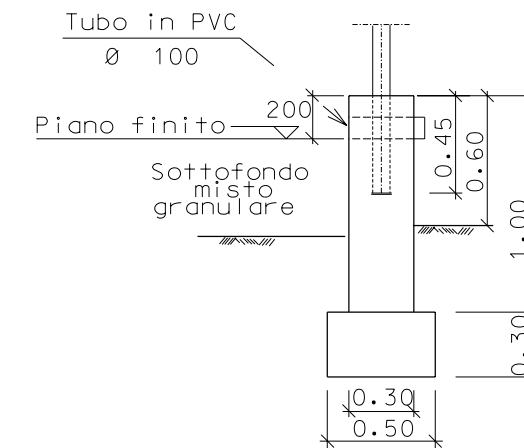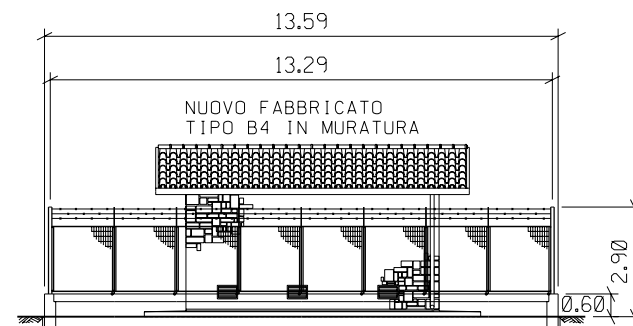

SEZIONE A - A

Le misure sono espresse in metri

REV.	DATA	DESCRIZIONE	ELABORATO	VERIFICATO	APPROVATO
0	15/1/2004	Emissione	Benni	Casati	Lanni
		Proprietario	Progettista		
		Snam Rete Gas	Snamprogetti		
METANODOTTO FOLIGNO - SESTINO DN 1200 (48") P 75 bar			LC-D-83370 Fg. 2 di 2		
Punto di intercettazione di linea PIL n. 11 Loc. Petreto			COMM. 663000	INDICE	
			SCALA 1:200	SOSTITUISCE IL SOSTITUITO DAL	