


COROGRAFIA 1:10000
CTR 278080

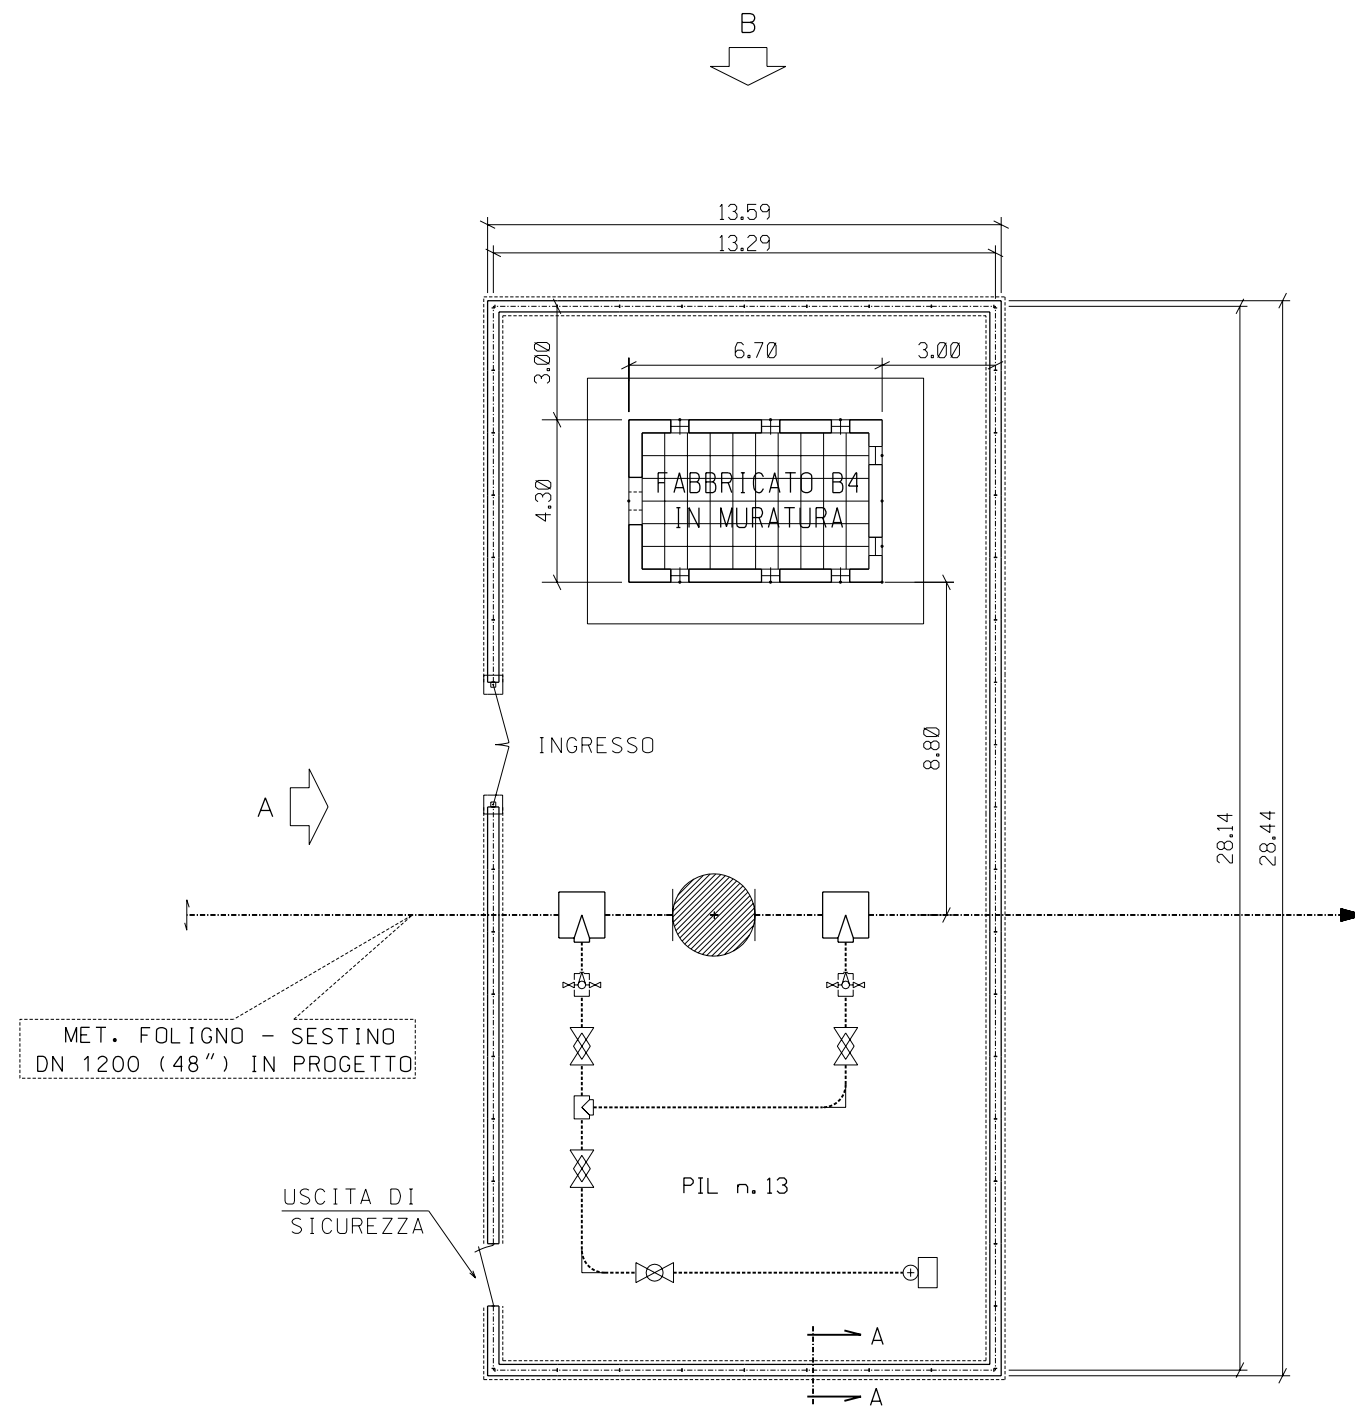

MET. FOLIGNO - SESTINO
DN 1200 (48") IN PROGETTO

USCITA DI
SICUREZZA


LEGENDA

----- METANODOTTO IN PROGETTO



Le misure sono espresse in metri

REV.	DATA	DESCRIZIONE	Benni	Casati	Lanni
0	15/11/2004	Emissione			
		Proprietario	ELABORATO	VERIFICATO	APPROVATO
		Snam Rete Gas			
		Progettista	LC-D-83372 Fg. 1 di 2		
			COMM. 663000		
		METANODOTTO FOLIGNO - SESTINO DN 1200 (48") P 75 bar	INDICE		
			0		
		Punto di intercettazione di linea PIL n. 13 Loc. S. Andrea	SCALA 1:200		
			SOSTITUISCE IL SOSTITUITO DAL		

PROSPETTO A

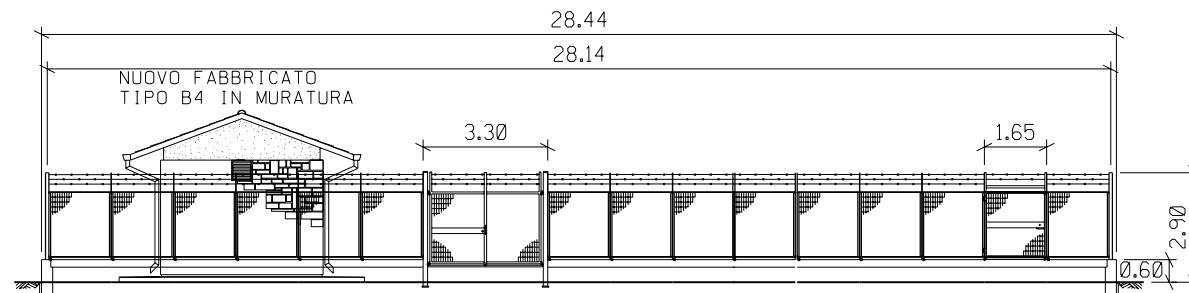

PROSPETTO B

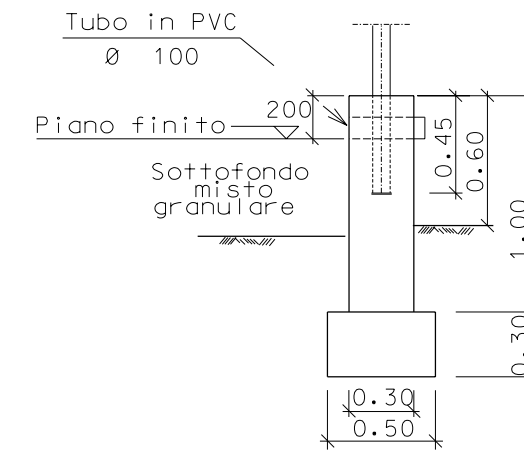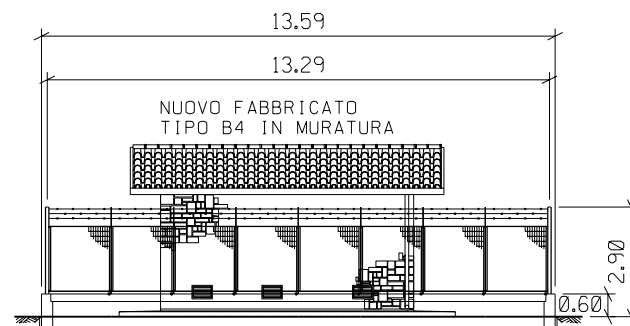

SEZIONE A - A

Le misure sono espresse in metri

REV.	DATA	DESCRIZIONE	ELABORATO	VERIFICATO	APPROVATO
0	15/1/2004	Emissione	Benni	Casati	Lanni
		Proprietario	Progettista		
		Snam Rete Gas	Snamprogetti		
		METANODOTTO FOLIGNO - SESTINO DN 1200 (48") P 75 bar	LC-D-83372 Fg. 2 di 2		
		Punto di intercettazione di linea PIL n. 13 Loc. S. Andrea	COMM. 663000	INDICE	
			SCALA 1:200	SOSTITUISCE IL SOSTITUITO DAL	