DISEGNI DI RIFERIMENTO	
DESCRIZIONE	N° DISEGNO
--	--

90°
0° 180° N PLANT NORTH
270°

CENTRO DI COTTURA
DEPOSITO NAZIONALE
TK-9 TK-10
PARCO SERBATOI OVEST
DEPOSITO TEMPORANEO RIFIUTI
Pendenza
Pendenza
PARCO TUBI "C"
ST-203 ST-202 ST-201
ST-206 ST-208 ST-205 ST-207
ST-204
CASERMA GUARDIA DI FINANZA
RECINZIONE
STRADA VII
"RIO - IS CANNAS"
ST-41 ST-29 ST-27 ST-25
ST-42 ST-40 ST-28 ST-26 ST-24
ST-167 ST-169 ST-166 ST-168 ST-165 ST-160
ST-164 ST-163 ST-162 ST-161
TAPPO
STRADA VI
STRADA V
STRADA IV
STRADA III
STRADA II
STRADA I
STRADA X
STRADA IX
STRADA VIII
STRADA VII
STRADA VI
STRADA V
STRADA IV
STRADA III
STRADA II
STRADA I
STRADA A MARE
STRADA A
STRADA B
STRADA C
STRADA D
STRADA E
STRADA F
STRADA G
STRADA H
STRADA L
STRADA M
STRADA N
STRADA O
STRADA P
STRADA Q
STRADA R
STRADA S
STRADA T
STRADA U
STRADA V
STRADA MARE
STRADA TAS
S.S. 195 SULCITANA
ST-20 ST-14 ST-19 ST-13
ST-23 ST-22 ST-21
ST-95 ST-93 ST-91 ST-94 ST-92 ST-90
PARCO TUBI "D"
ST-138 ST-136 ST-137 ST-135
ST-134 ST-133 ST-132
ST-71 ST-72 ST-70 ST-51 ST-52 ST-50
ST-128 ST-129 ST-101
ST-123
PARCO TUBI "A"
ST-131 ST-130 ST-171 ST-170
ST-18 ST-12 ST-16 ST-11
ST-99 ST-98 ST-97 ST-96
AREA STOCC. LAMIERE SCAMBIATORI
AREA STOCC. MATERIALI SCAVO
ST-53 ST-54 ST-55 ST-56
ST-74 ST-73 ST-58 ST-59 ST-60 ST-69 ST-68 ST-67 ST-65 ST-64
ST-114 ST-113 ST-112 ST-111
ST-1102 ST-1103 ST-1104 ST-1105 ST-1106 ST-1107
ST-315 ST-316
SOTTOSTAZ. ENEL
CONTAT. VOL. D.N.
SKID BLENDING BENZINE
CABINA B.T. O.S. 3
CABINA ACQU. DATI N.3
ST-321÷326 ST-327÷332 ST-333÷338
SH-304 SH-303 SH-302 SH-301 ST-305 ST-306
SALA POMPE GPL
Z-4 Z-2 Z-3
FK.ST.2 FK.ST.1
CAPANNONE SCAGLIETTI
1° vasca acqua grezza
2° vasca acqua grezza
RIO MASCHERON
CAGLIARI
STATE ROAD SS.195
ST-15 ST-10 ST-9 ST-8 ST-46
SALA POMPE NERI
SALA POMPE ECOTEC
ECOTEC
TK-15
VASCA ACCUMULO FANGHI
IMPIANTO M.H.C.
IMPIANTO TAME
IMPIANTO REFORMING E DESOLFORAZIONI
IMPIANTO TOPPING
IMPIANTO DESOLFORAZIONI
IMPIANTO RT1
IMPIANTO RT2
IMP. S.W.S.
IMP. FERLINI
SALA CONTR.
NUOVA SALA CONTR.
UFFICI
OFFICINA MECCANICA
OFFICINA ELETTRICA
OFFICINA E MAGAZZINO
OFFICINA CARP. SERAD
MENSA
GARAGE POMPIERI
MAGAZZINO
PARCO TUBI
MAG. GAS TOSSICI
SALA CONT. GPL
CAD-2
SALA POMPE GPL
CARICO AUTOBOTTI
DOGANA E FINANZA
UFF. TRANS.
SPORTELLO BANCA
INGRESSO
PUNTI CARICO GPL
ST-34 ST-35 ST-307 ST-37
ST-31 ST-32 ST-33
IMPIANTO F.C.C. E VACUUM
IMPIANTO TOPPING 2
MEROX E KEROSENE
IMPIANTO C.C.R.
C.T.E.
TK-1
TK-2
ALOGENI
CONDENSATORI
CRYOGEL
ST-1
DA IMPIANTO IGCC
A IMPIANTO IGCC
BACINO DI EQUALIZZAZIONE MS 18
ZAVORRA & SLOP
VASCA RECUP. FANGHI
NUOVO IMPIANTO TAS
IMP. DISSALAT.
VASCA DI COLMATA
PORTICCIOLO
PONTILE
TORCIA F1/A
TORCIA F1-D/F
GOLFO DI CAGLIARI

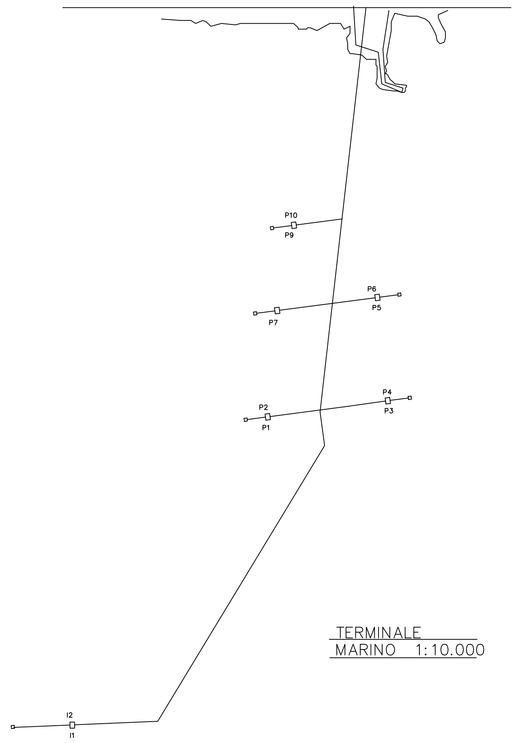

TERMINALE MARINO 1:10.000

PERCORSO FOGNATURA OLEOSA DA DTR AD API SEPARATOR

LEGENDA:

FOGNATURA OLEOSA ———

Rev.	Data	Descrizione	Dis.	Contr.	Appr.
4	21.09.05	AGGIUNTO SERBATOIO ST-123 E NUOVA SALA CONTROLLO	R.ANGIUS (TALTELECO)	D.DEMURU (TALTELECO)	C.SERRA SARAS
3	09.01.04	REVISIONE GENERALE	IDDA	--	--
2	26.09.00	REVISIONE GENERALE	CIGHETTI	FARNETI	GELLI
1	21.05.98	REVISIONE GENERALE	LAI	IDISARDA	
0	04.10.93	RIDISEGNATO – ANNULLA E SOSTITUISCE IL PARI NUMERO	FL	FL	JP

idisarda — PROGETTAZIONE IMPIANTI INDUSTRIALI — CAGLIARI

Commesso n°: --
Identificativo idisarda n°: --

SARAS S.p.A. RAFFINERIE SARDE
SARROCH (CA)

Dis. n° 0-00-ED-94

PLANIMETRIA GENERALE
FOGNATURA OLEOSA

Disegno eseguito in "autocad": evitare correzioni a mano.

Revisione: 3
Scala: 1:2500 /10000
Sostituisce il: --
Sostituito dal: --

NOME FILE : 0-00-ED-94.DWG

This document is property of SARAS, who will safeguard its rights according to the civil and penal provision of the law