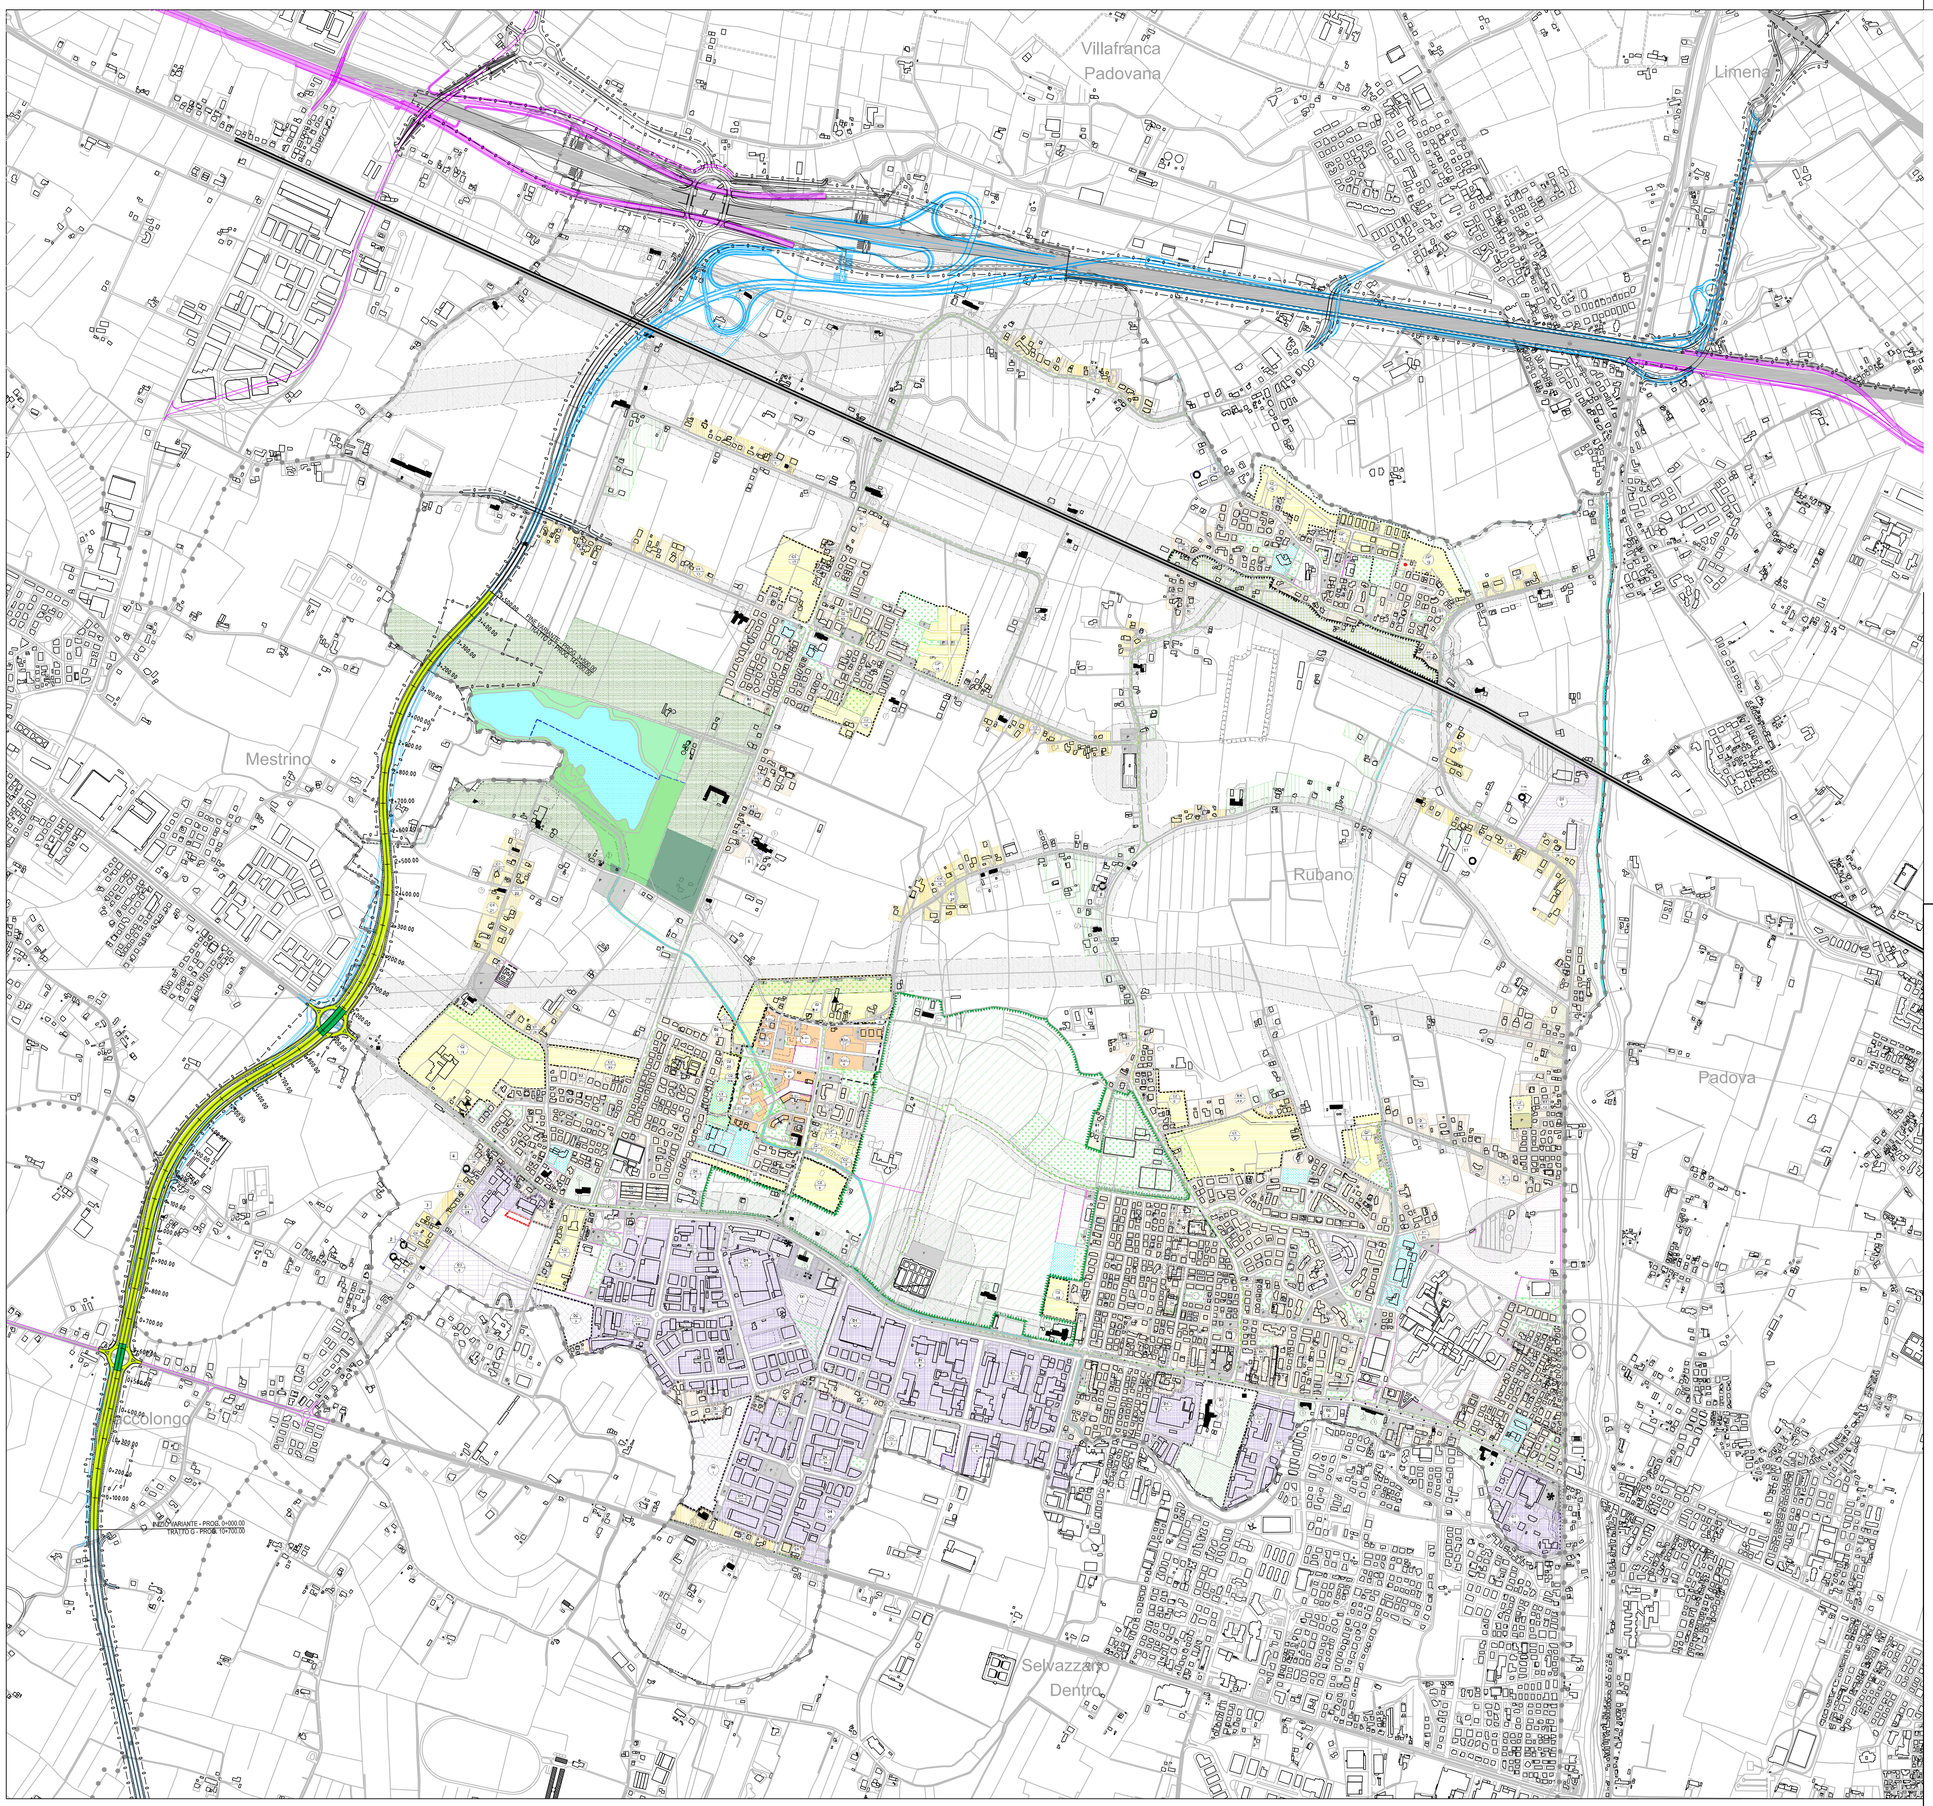

LEGENDA

ZONE PREVALENTEMENTE RESIDENZIALI

- zone B1-B2-B3-B4 in completamento
- zone Bsv in completamento
- zone C1 in completamento
- zone C2 in espansione (* - piani attuativi vigenti)

ZONE PREVALENTEMENTE PRODUTTIVE

- zone D1 in completamento attività produttiva
- zone D2 in espansione attività produttive
- zone D3 attività ricettive
- zone D4 attività commerciali, direzionali e artigianato di servizio
- zone D5 attività agroindustriali
- zone D6 zone destinate a servizio delle zone produttive
- attività produttiva isolata
- attività produttiva da confermare
- attività produttiva da trasferire
- impianti tecnologici
- distributori di carburante
- Fiera Commerciale (L.R. 15/94)

ZONE AGRICOLE

- sottozona E2a
- sottozona E2b
- sottozona E3

fabbricato non più funzionale all'esigenza del fondo scheda di intervento serie dell'art. 4 L.R. 24/85 (Art. 46 L.R. 61/85)

perimetro dell'area di pertinenza dell'area ricadente in zona D (21

ZONE PER SERVIZI ED ATTREZZATURE

- area per l'istruzione
- area per attrezzature di interesse comune
- area attrezzata a parco gioco e sport
- P area per parcheggi

VINCOLI

- fascia di rispetto
- confini comunali

INTERVENTI URBANISTICI

- zona di degrado
- P.R. - Piano di recupero
- P.P. - Piano Particolareggiato vigente
- P.E.E.P. - Piano per l'edilizia economica e popolare vigente
- P.di L. - Piano di lottizzazione convenzionato
- obbligo strumento urbanistico attuativo
- U.M.I. - Unità minima d'intervento
- Sottoposizione subordinata alla sottoscrizione di una convenzione che preveda la fattiva cessione della rimanente area di proprietà da destinare a verde pubblico
- parcheggio privato
- denominazione zone

BENI CULTURALI ED AMBIENTALI

- edificio di interesse architettonico sto ambientale e loro pertinenze
- parco rurale
- vincolo archeologico
- verde di tutela dei corsi d'acqua
- zona di riqualificazione ambientale a Villapadova
- area a verde privato
- ambito parco delle cave di Bosco di Rubano
- bacino d'acqua della riserva
- bacino d'acqua del parco attrezzato
- zona di riserva naturale orientata
- zona a parco attrezzato
- zona a parco etnografico
- zona di tutela agricola e paesistica
- linea di separazione delle acque di pertinenza della riserva del parco

SEDI VIARIE

- viabilità esistente
- nuovi interventi e riqualificazione dell'esistente
- riqualificazione della strada statale - percorso metobus
- percorsi ciclabili e/o pedonali

LEGENDA

- CONFINE PROVINCIALE
- CONFINE COMUNALE
- Padova COMUNE
- IMPRONTA DELL'OPERA

VARIANTE AL SISTEMA VIARIO DI COLLEGAMENTO E ADDUZIONE ALLE AUTOSTRADE

Rilevato | Viadotto | Galleria | Trincea

- TRACCIATO INTEGRAZIONI
- VIABILITA' DI PROGRAMMA
- VARIANTI STRADE ESISTENTI E STRADE PODERALI (A CARICO DEL PROPONENTE)
- TRACCIATO S.I.A.

N

Scala 1:10.000

REGIONE DEL VENETO

PROPOSTA DI INTERVENTO

DA REALIZZARE IN REGIME DI FINANZA DI PROGETTO, AI SENSI DEL D.LGS. n° 163/2006 e della L.R.V. n° 15/2002

SISTEMA VIARIO DI COLLEGAMENTO E ADDUZIONE ALLE AUTOSTRADE SNEI SETTORI OVEST E NORD DI PADOVA E TRA PADOVA E MARGHERA-MESTRE

P58200VU2B0250

B.1 | REV. 00

PROGETTO PRELIMINARE

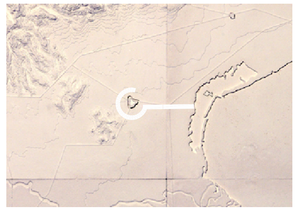

STUDIO DI IMPATTO AMBIENTALE

INTEGRAZIONI MINISTERO DELL'AMBIENTE E DELLA TUTELA DEL TERRITORIO E DEL MARE

RIPUBBLICAZIONE DELLE VARIANTI

Inserimento urbanistico dell'opera nel PRG di Rubano - VARIANTE G4

Proponenti:

GRA di Padova spa

Il Presidente Roberto Furlan

L'Amministratore Delegato Cav. Lino Brentan

REV.	DESCRIZIONE	DATA	REDATTO	VERIFICATO	APPROVATO
01					
00	EMISSIONE	Luglio 2011	G.ORTOLAN	A.GATTO	R.ROSSETTO

Gruppo di Progettazione:

PROTECO engineering

NET ENGINEERING THE HIGH-TECH ENGINEERING MACHINE

idroesse infrastrutture spa

HYDROSTUDIO

Sistemi di esazione e pedaggio a cura di venetopass

IL PRESENTE DOCUMENTO NON POTRA' ESSERE COPIATO, RIPRODOTTO O ALTRIMENTI PUBBLICATO, IN TUTTO O IN PARTE, SENZA IL CONSENSO DEL PROPRIETARIO. OGNI UTILIZZO NON AUTORIZZATO SARA' PUNITO A NORMA DI LEGGE
THIS DOCUMENT MAY NOT BE COPIED, REPRODUCED OR PUBLISHED, EITHER IN PART O IN ITS ENTIRETY, WITHOUT THE WRITTEN PERMISSION OF OWNER. UNAUTHORIZED USE WILL BE PROSECUTED BY LAW