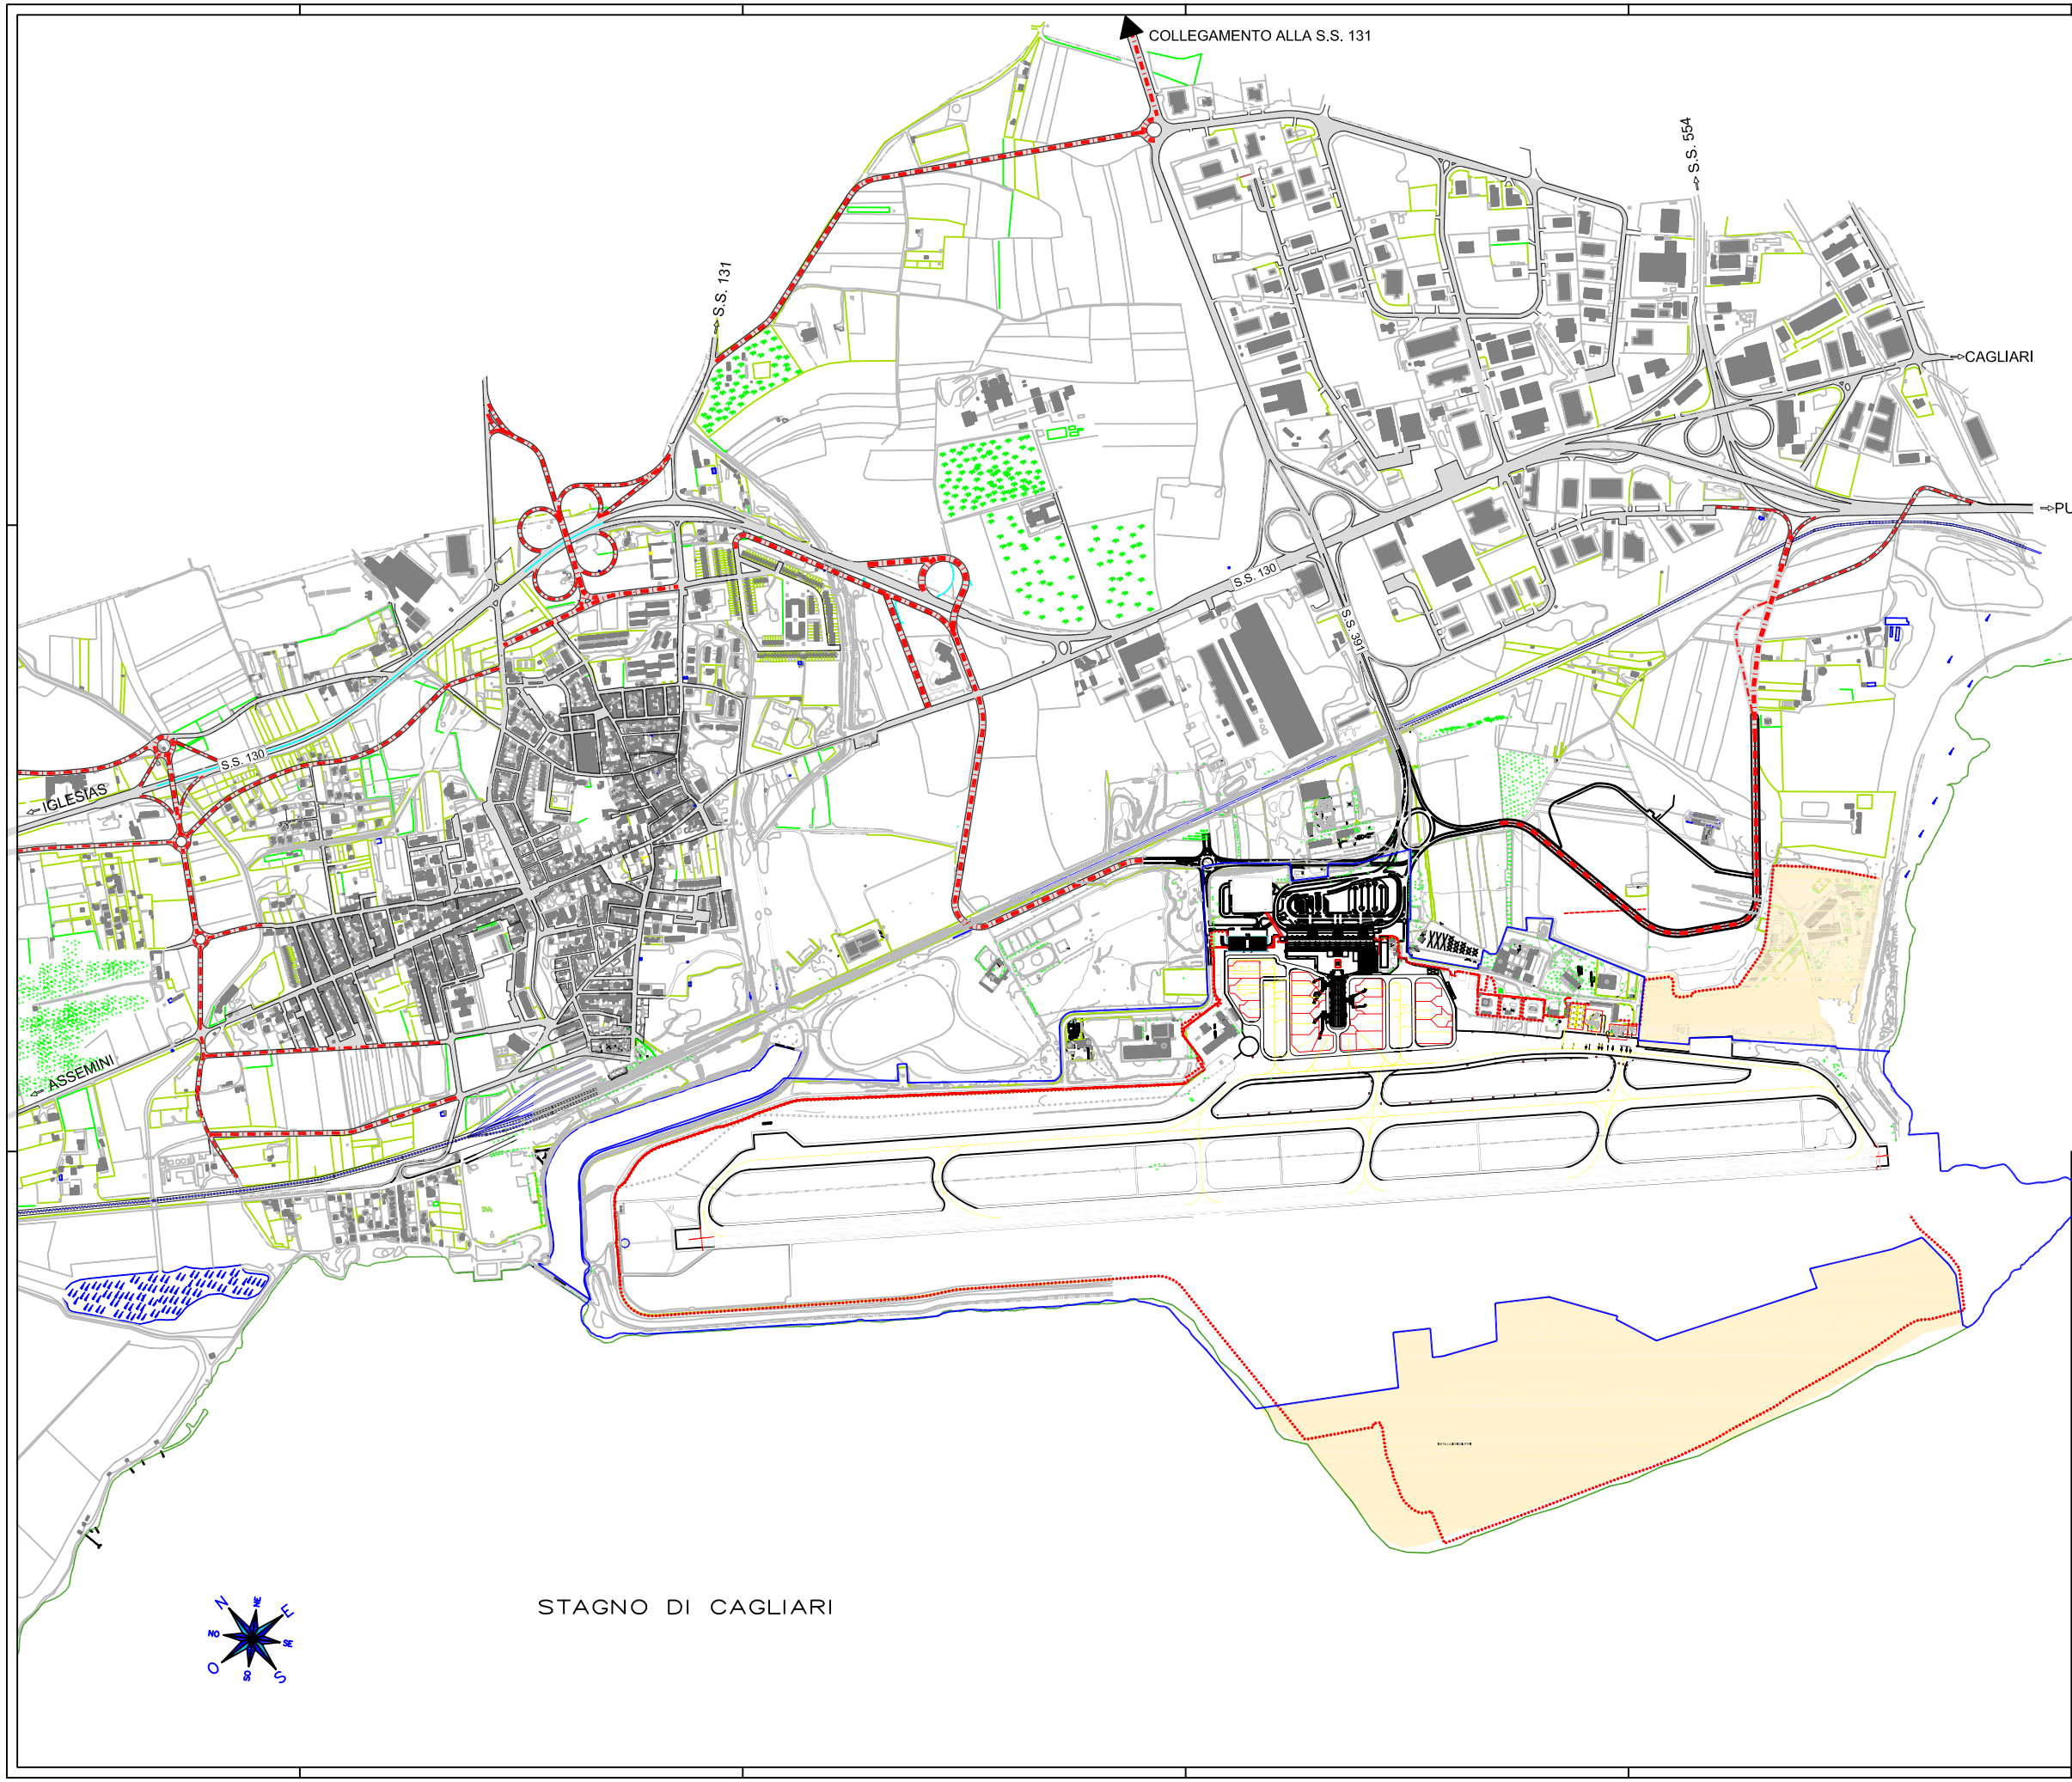

LEGENDA

VIABILITA' ESISTENTE

VIABILITA' IN PROGETTO (COMUNE DI ELMAS)

ENTE NAZIONALE AVIAZIONE CIVILE

SO.G.AER. S.p.A.

SOCIETA' GESTIONE AEROPORTO CAGLIARI-ELMAS

Sede Legale: c/o Aeroporto "Mario Mameli" Via del Trasvolatori 09030 ELMAS (CA)

PSA

PIANO DI SVILUPPO AEROPORTUALE AEROPORTO CAGLIARI - ELMAS

REV.	DATA	MODIFICHE	VERIFICATO	REDATTO
1	GIUGNO 2005	CAMBIO STATUS		
2	AGOSTO 2006	ADEGUAMENTO		
3	DIC. 2006	ADEGUAMENTO		

GRUPPO DI LAVORO

Dr.Ing. ALESSIO GRANCETTI
Dr.Ing. PAOLO FASENI
Dr.Ing. MASSIMO SANNA
Geom. MASSIMO DONDONTE

Responsabile del Procedimento
Dr. Arch. LORENZO BELLU

ELABORATO

INFRASTRUTTURE VIARIE

ANALISI DELLE INFRASTRUTTURE TERRITORIALI (VIABILITA' - RETI DI SERVIZI)

TAVOLA 4

SCALA 1:5000

DIMENSIONE FOGLIO A0

DATA OTTOBRE 2006

VISTO

PROGETTAZIONE
SOGAER S.p.A.
P.I.s. PROGETTAZIONE
Dr.Ing. MASSIMO RODRIGUEZ