
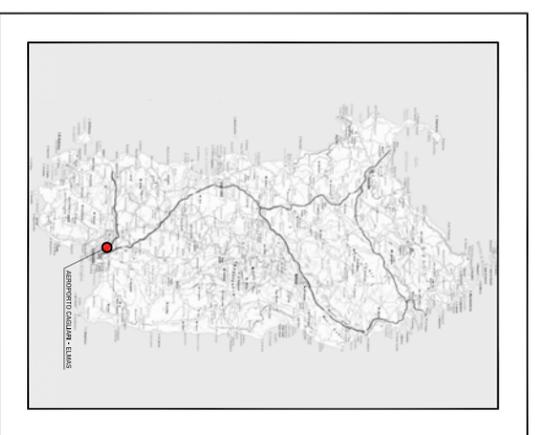


- ### LEGENDA
1. Depuratore
  2. Inceneritore aeroportuale
  3. Parcheggio operatori (Nord)
  4. Centro di meccanizzazione postale
  5. Parcheggio operatori (Oscar)
  6. Caserma Vigili del Fuoco
  7. Prefabbricato uffici operatori (Sogaer, ecc.)
  8. Uffici amministrativi Sogaerdyn
  9. Uffici
  10. Edificio spogliatoi e servizi Sogaerdyn
  11. Edificio Polifunzionale - Uffici Tecnico ed Amministrativo Sogaer
  12. Nuova Aerostazione
  13. Parcheggio Multipiano
  14. Proprietà privata (fuori sedime)
  15. Centrale tecnologica
  16. Locali tecnici Compagnie
  17. Locali tecnici Mercè
  18. Mensa
  19. Catering
  20. Deposito carburanti ENI
  21. Area ex deposito carburanti Esso
  22. Deposito carburanti Nautilus
  23. Parcheggio operatori (Sud)
  24. Fabbricato Aeroclub
  - 25a. Hangar a shed 25b. Uffici
  26. Capannone industriale
  27. Alloggi di servizio (fuori sedime)
  28. Tirò a segno nazionale (fuori sedime)
  29. Impianto idrico Aeronautica Militare
  30. Parcheggio privato (fuori sedime)
  31. Parcheggio privato (fuori sedime)
  - 1.3 Cabina 5 (Cabina voli notte)
  - 1.7 Collegamento Metropolitan (Passerella pedonale)
  - 1.13 Impianti rif. to carburanti (land slide)
  - 1.15 Interventi su aerostazione
  - 1.18 Riprotezione Hangar
  - 1.19 Palazzina Rent a Car
  - 2.8 Aerostazione Aviazione Generale

- ### LEGENDA TEMATISMI
- Verde
  - Pavimentazione flessibile pista di volo
  - Pavimentazione flessibile raccordi, vie di circolazione, piazzali operativi
  - Pavimentazione flessibile viabilità e parcheggi esterni
  - Pavimentazione rigida piazzali aeromobili
  - Installazioni Militari
  - Edifici esistenti
  - Banchina
  - Sedime civile
  - Recluzione doganale

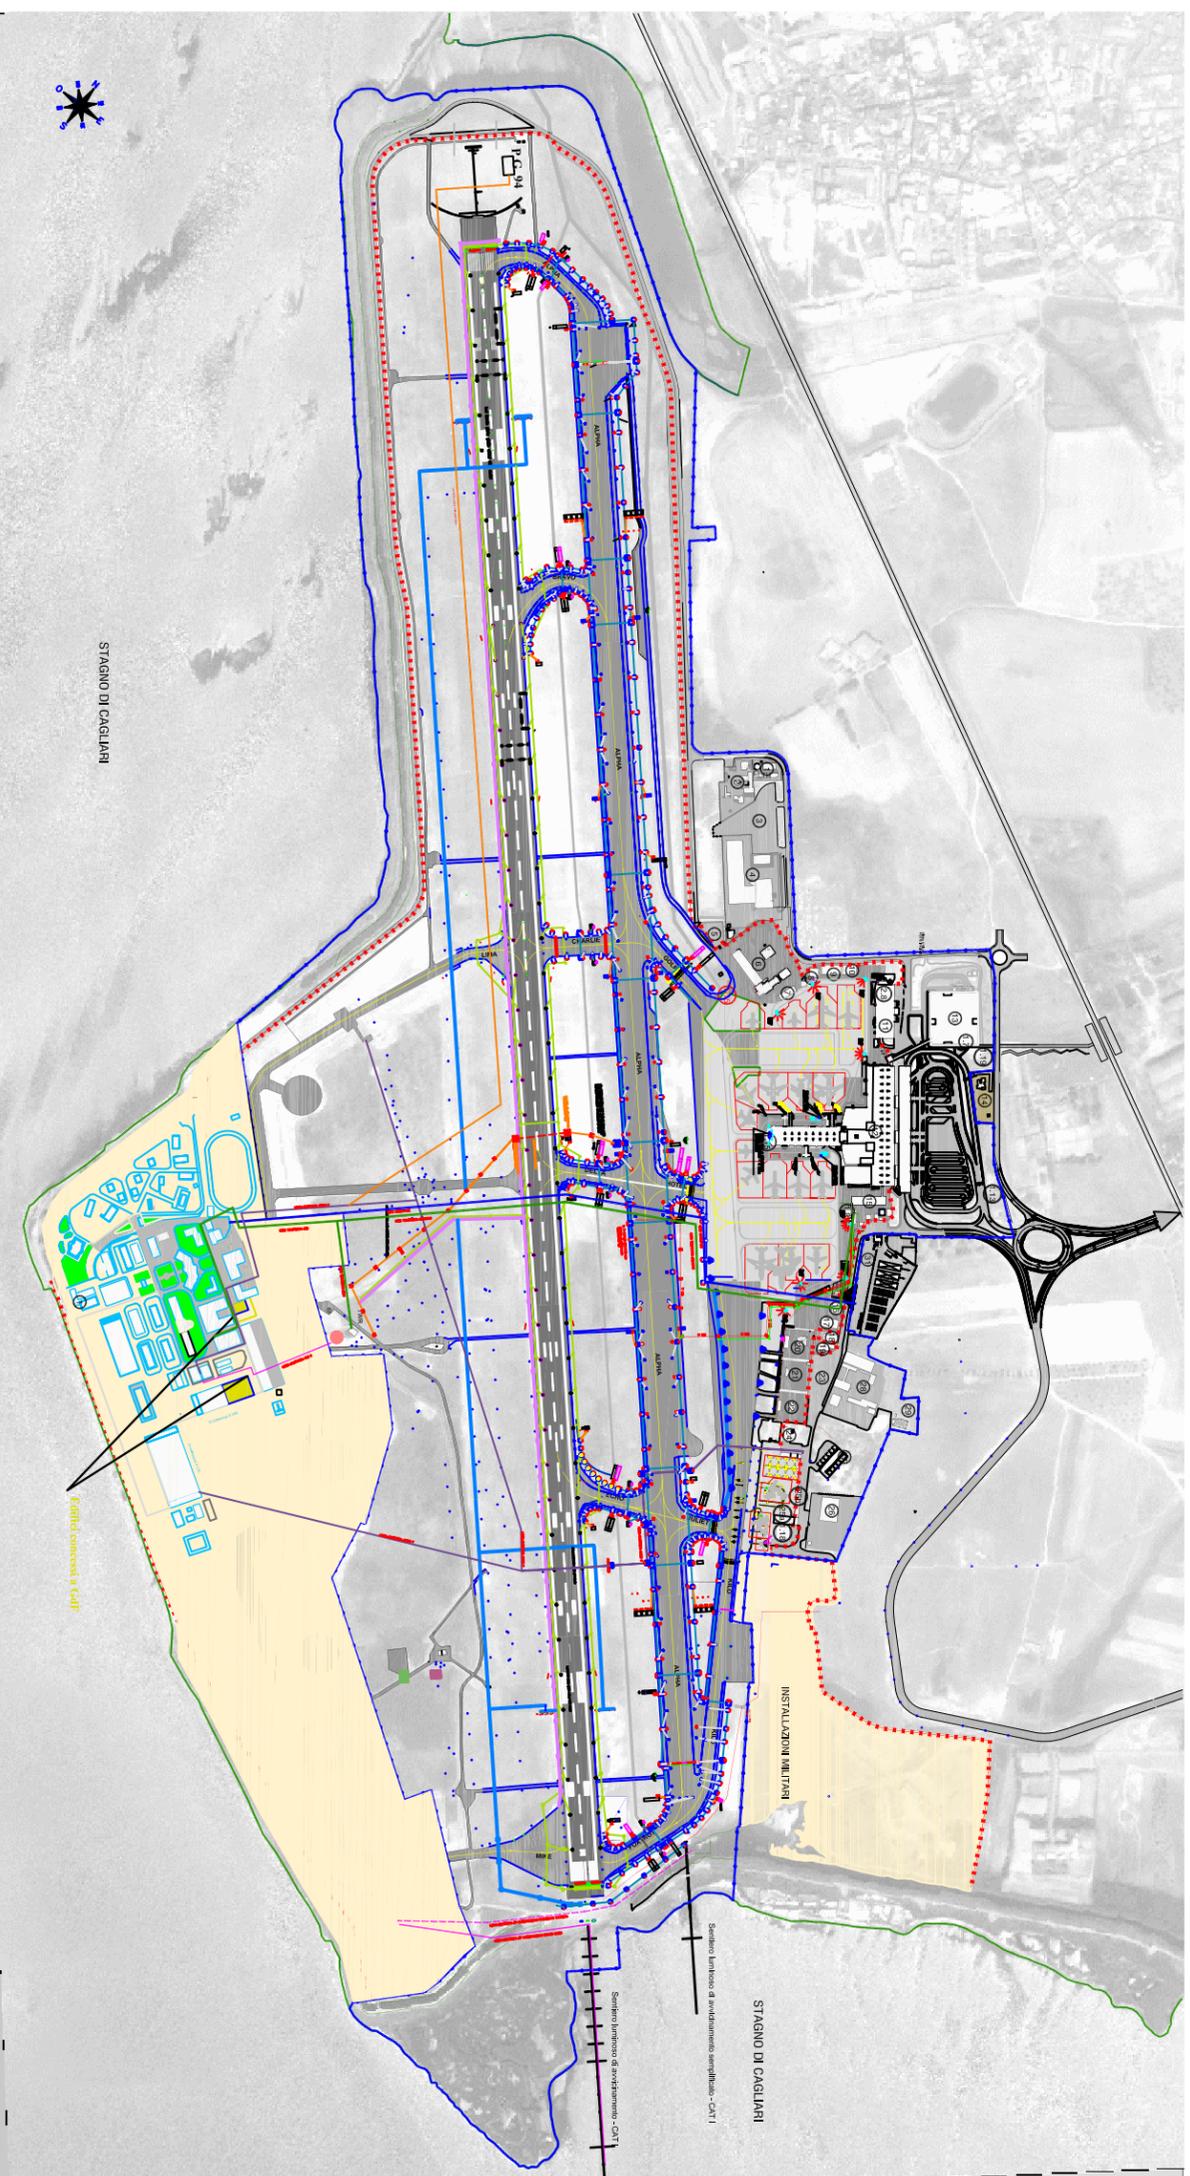

ENTE NAZIONALE AVIAZIONE CIVILE

**SO.G.AER. S.p.A.**  
SOCIETÀ GESTIONE AEROPORTO CAGLIARI-ELMAS  
Sede Legale: con Aeroporto "Santa Margherita" - Via del Traversello 09039 ELMAS (CA)

**PSA**  
PIANO DI SVILUPPO AEROPORTUALE  
AEROPORTO CAGLIARI - ELMAS

PROGETTO

NUMERO

11

DATA

OTTOBRE 2006

REVISIONE	DATA	INTERVENTO	STATO
1	2006	PROGETTO PRELIMINARE	IN PROGRESSO
2	2006	PROGETTO DEFINITIVO	IN PROGRESSO
3	2006	PROGETTO ESECUTIVO	IN PROGRESSO

PROGETTORE

SO.G.AER. S.p.A.

PROGETTORE

SO.G.AER. S.p.A.