
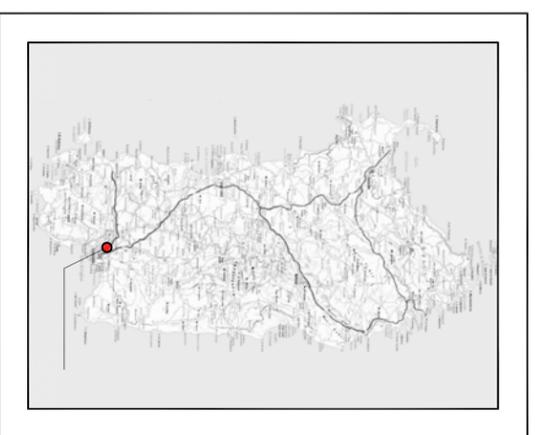


- LEGENDA**
1. Depuratore
  2. Inceneritore aeroportuale
  3. Parcheggio operatori (Nord)
  4. Centro di meccanizzazione postale
  11. Edificio Polifunzionale - Uffici Tecnico ed Amministrativo Sogae
  12. Nuova Aerostazione
  13. Parcheggio Multipiano
  14. Proprietà privata (fuori sedime)
  15. Centrale tecnologica
  - 1.3 Cabina 5 (Cabina voli notte)
  - 1.4 Ampliamento Multipiano
  - 1.5 Acquisizione terreni S.Caterina
  - 1.6 Ampliamento piazzali AA/IMM
  - 1.7 Collegamento Metropollana (Passerella pedonale)
  - 1.8 Viabilità Intesterna e parcheggi
  - 1.12 Raccordi veloci (adeguamento raccordi K e F)
  - 1.13 Impianto rffio carburanti (air slide e land slide)
  - 1.15 Interventi su aerostazioni

- 1.16 Riposizionamento V/F
- 1.19 Palazzina Rent a Car
- 2.4 Hangar
- 2.6 Trasformazione e ampliamento merci e Cargo bid.
- 2.7 Aerostazione modifiche e adattamento
- 2.8 Aerostazione Aviazione Generale
- 2.10 Aerostane modifiche e adattamenti

- LEGENDA TEMATISMI**
- Verde
  - Pavimentazione flessibile pista di volo
  - Pavimentazione flessibile raccordi, vie di circolazione, piazzali operativi
  - Pavimentazione flessibile viabilità e parcheggi Interni/esterni
  - Pavimentazione rigida piazzali aeromobili
  - Installazioni Militari
  - Area mezzi di rampa
  - Edifici esistenti

- Banchina
- Sedime civile
- Recluzione doganale

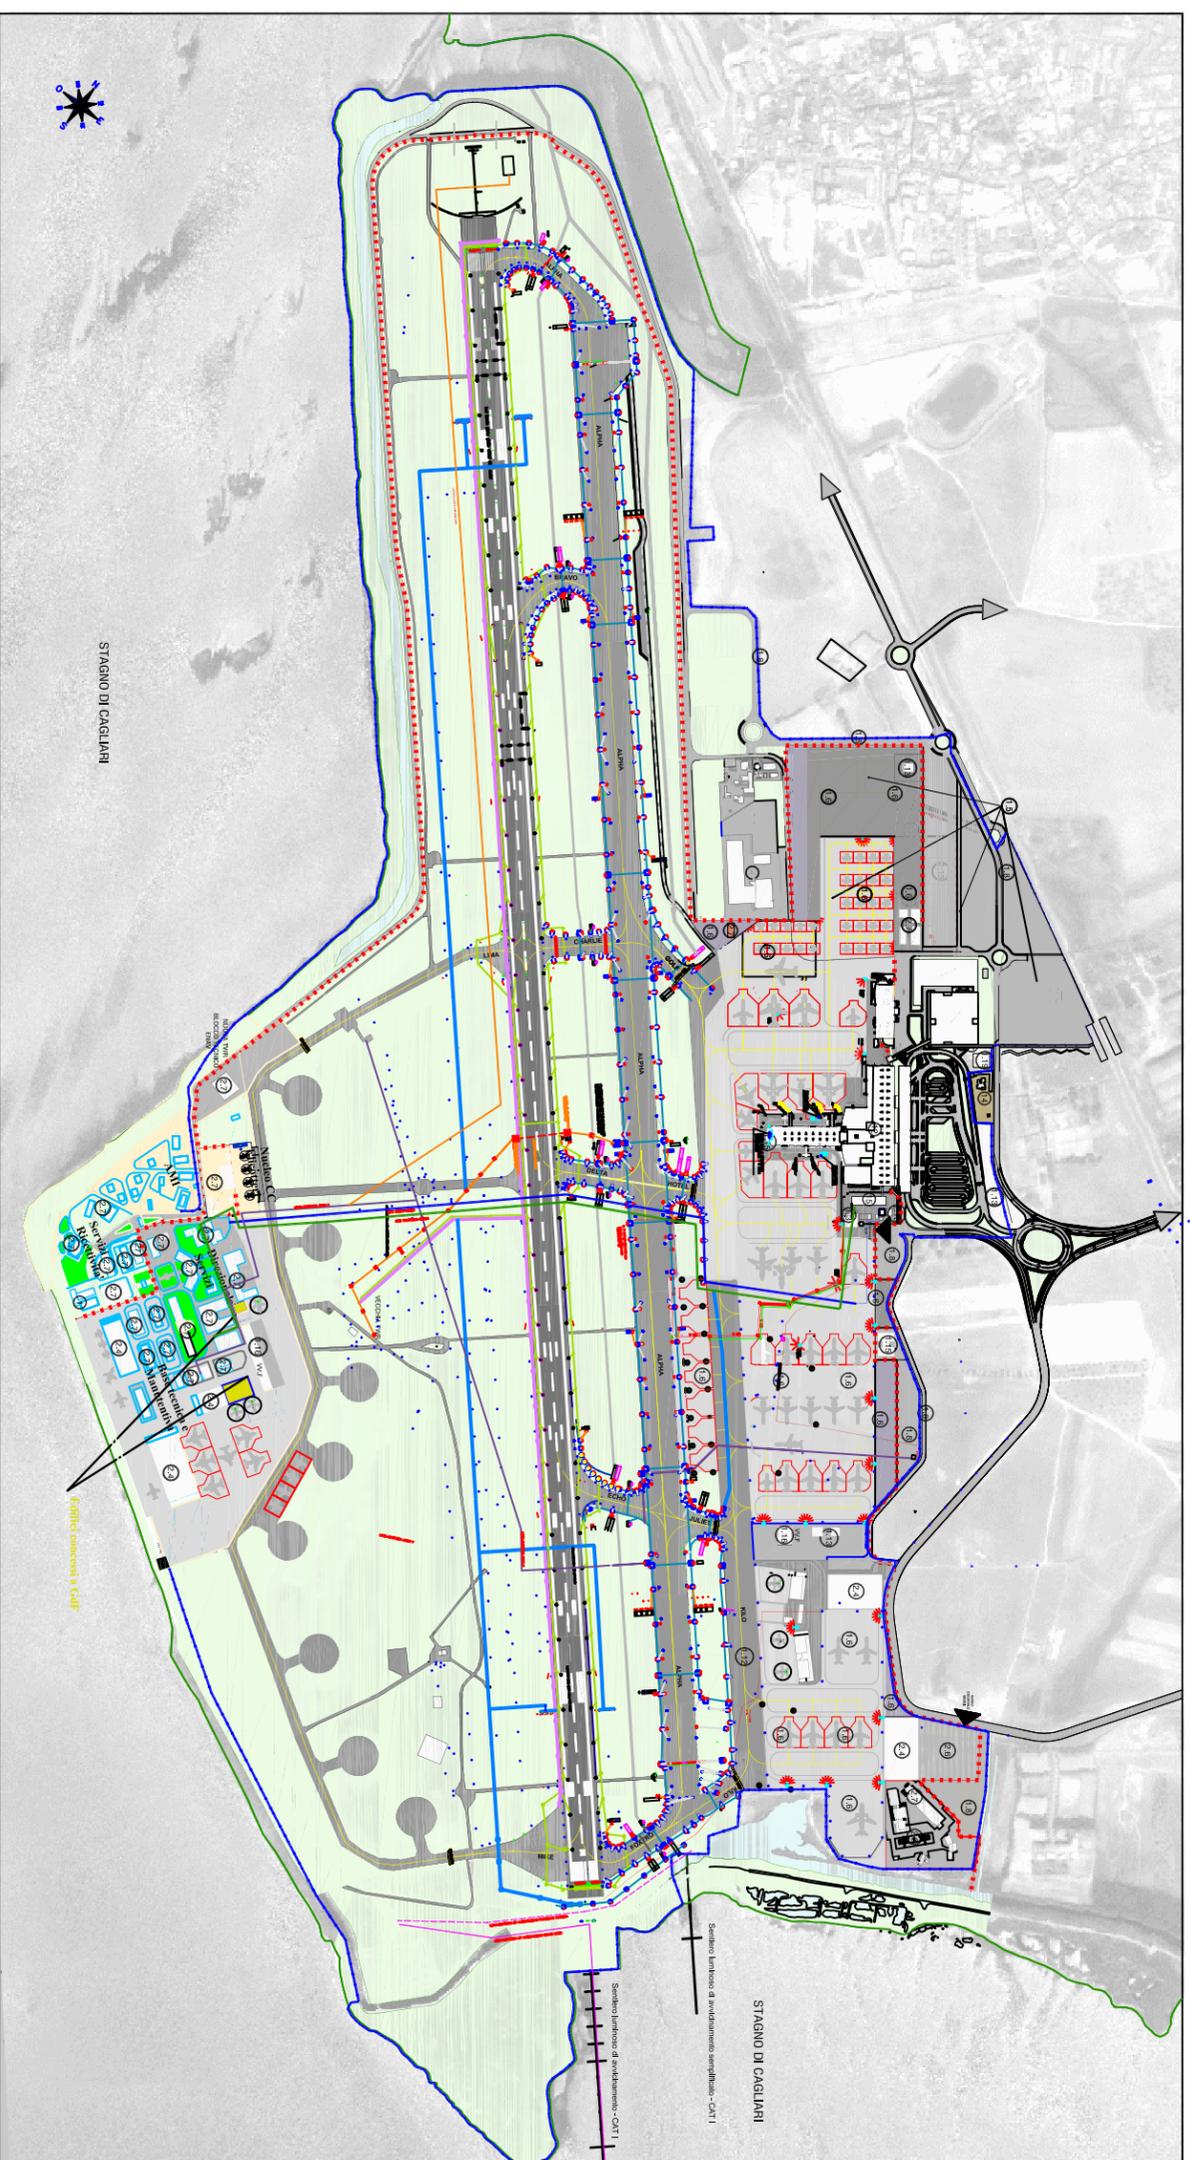

**ENTE NAZIONALE AVIAZIONE CIVILE**  
**ENAC**

**SO.G.AER. S.p.A.**  
 SOCIETÀ GESTIONE AEROPORTO CAGLIARI-ELMAS  
 Sede Legale: con Aeroporto "Santa Margherita" - Via dei Traversari 09030 ELMAS (CA)

**PSA**  
 PIANO DI SVILUPPO AEROPORTUALE  
 AEROPORTO CAGLIARI - ELMAS

PROGETTO	ELABORATO	TRACIA	11 A
PROGETTO	PLANNOMETRIA SOTTOSERVIZI AL 2024	SCALA	1:6000
PROGETTO		PROIEZIONE	AD
PROGETTO		DATA	OTTOBRE 2006

PROGETTO: SOGAE S.p.A. - D. RUG. MARCONI - ROSSIGNAZZ