
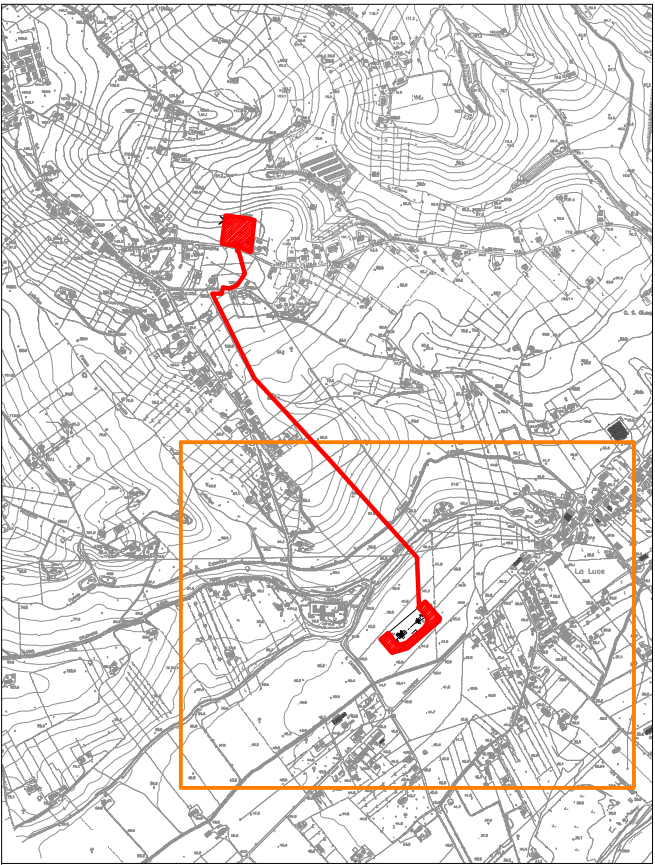


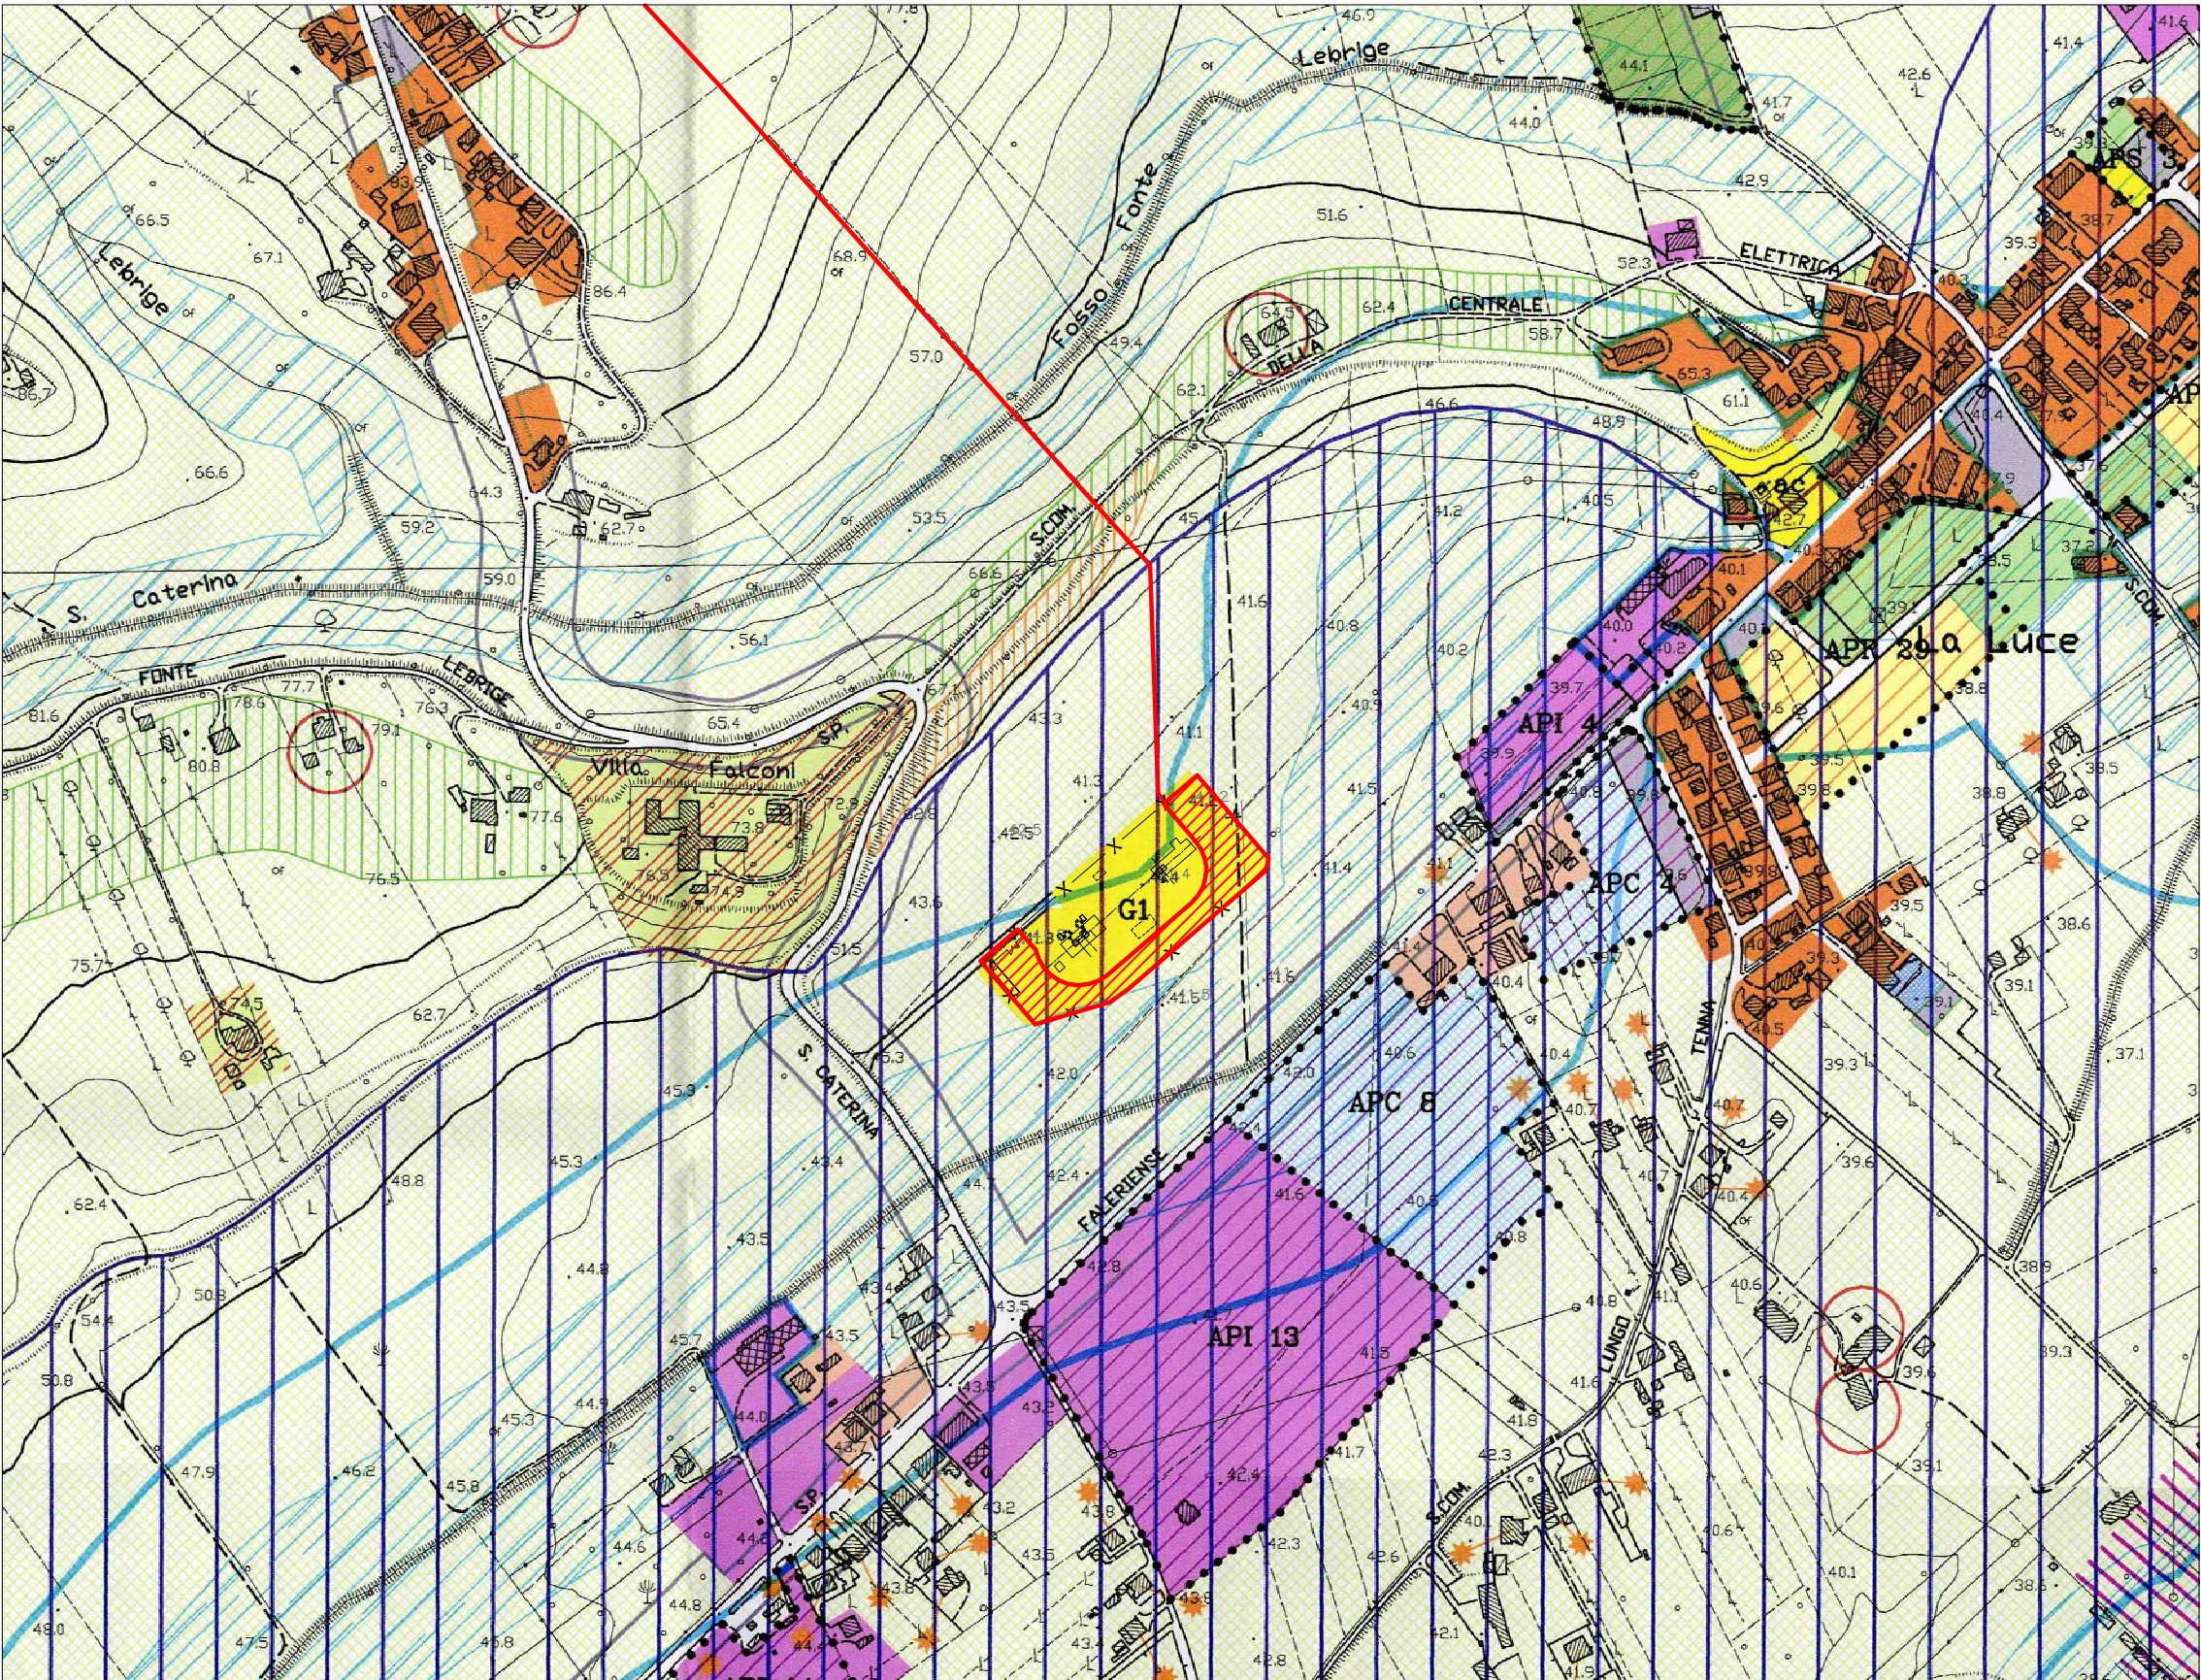

LEGENDA

- AREE IMPIANTI A PROGETTO
- FLOWLINE DI COLLEGAMENTO

NOTA

LA LEGENDA DEI TEMATISMI
È RIPORTATA IN FIGURA 11.3c

SCALA

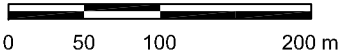


FIGURA 11.3b

RIFERIMENTO

COMUNE DI SANT'ELPIDIO A MARE (AP), VARIANTE AL PIANO REGOLATORE GENERALE (PRG) '95, IN ADEGUAMENTO AL PPAR (L.R. 26/87), APPROVATA
CON DELIBERAZIONE DEL CONSIGLIO PROVINCIALE No. 211 DEL 17 DICEMBRE 2002, AZZONAMENTO GENERALE, TAVOLA D4.3, FOGLIO SUD, SCALA 1:5,000