



St. Com. Piannenza St. Com. S. Giuseppe St. Com. Faleriense

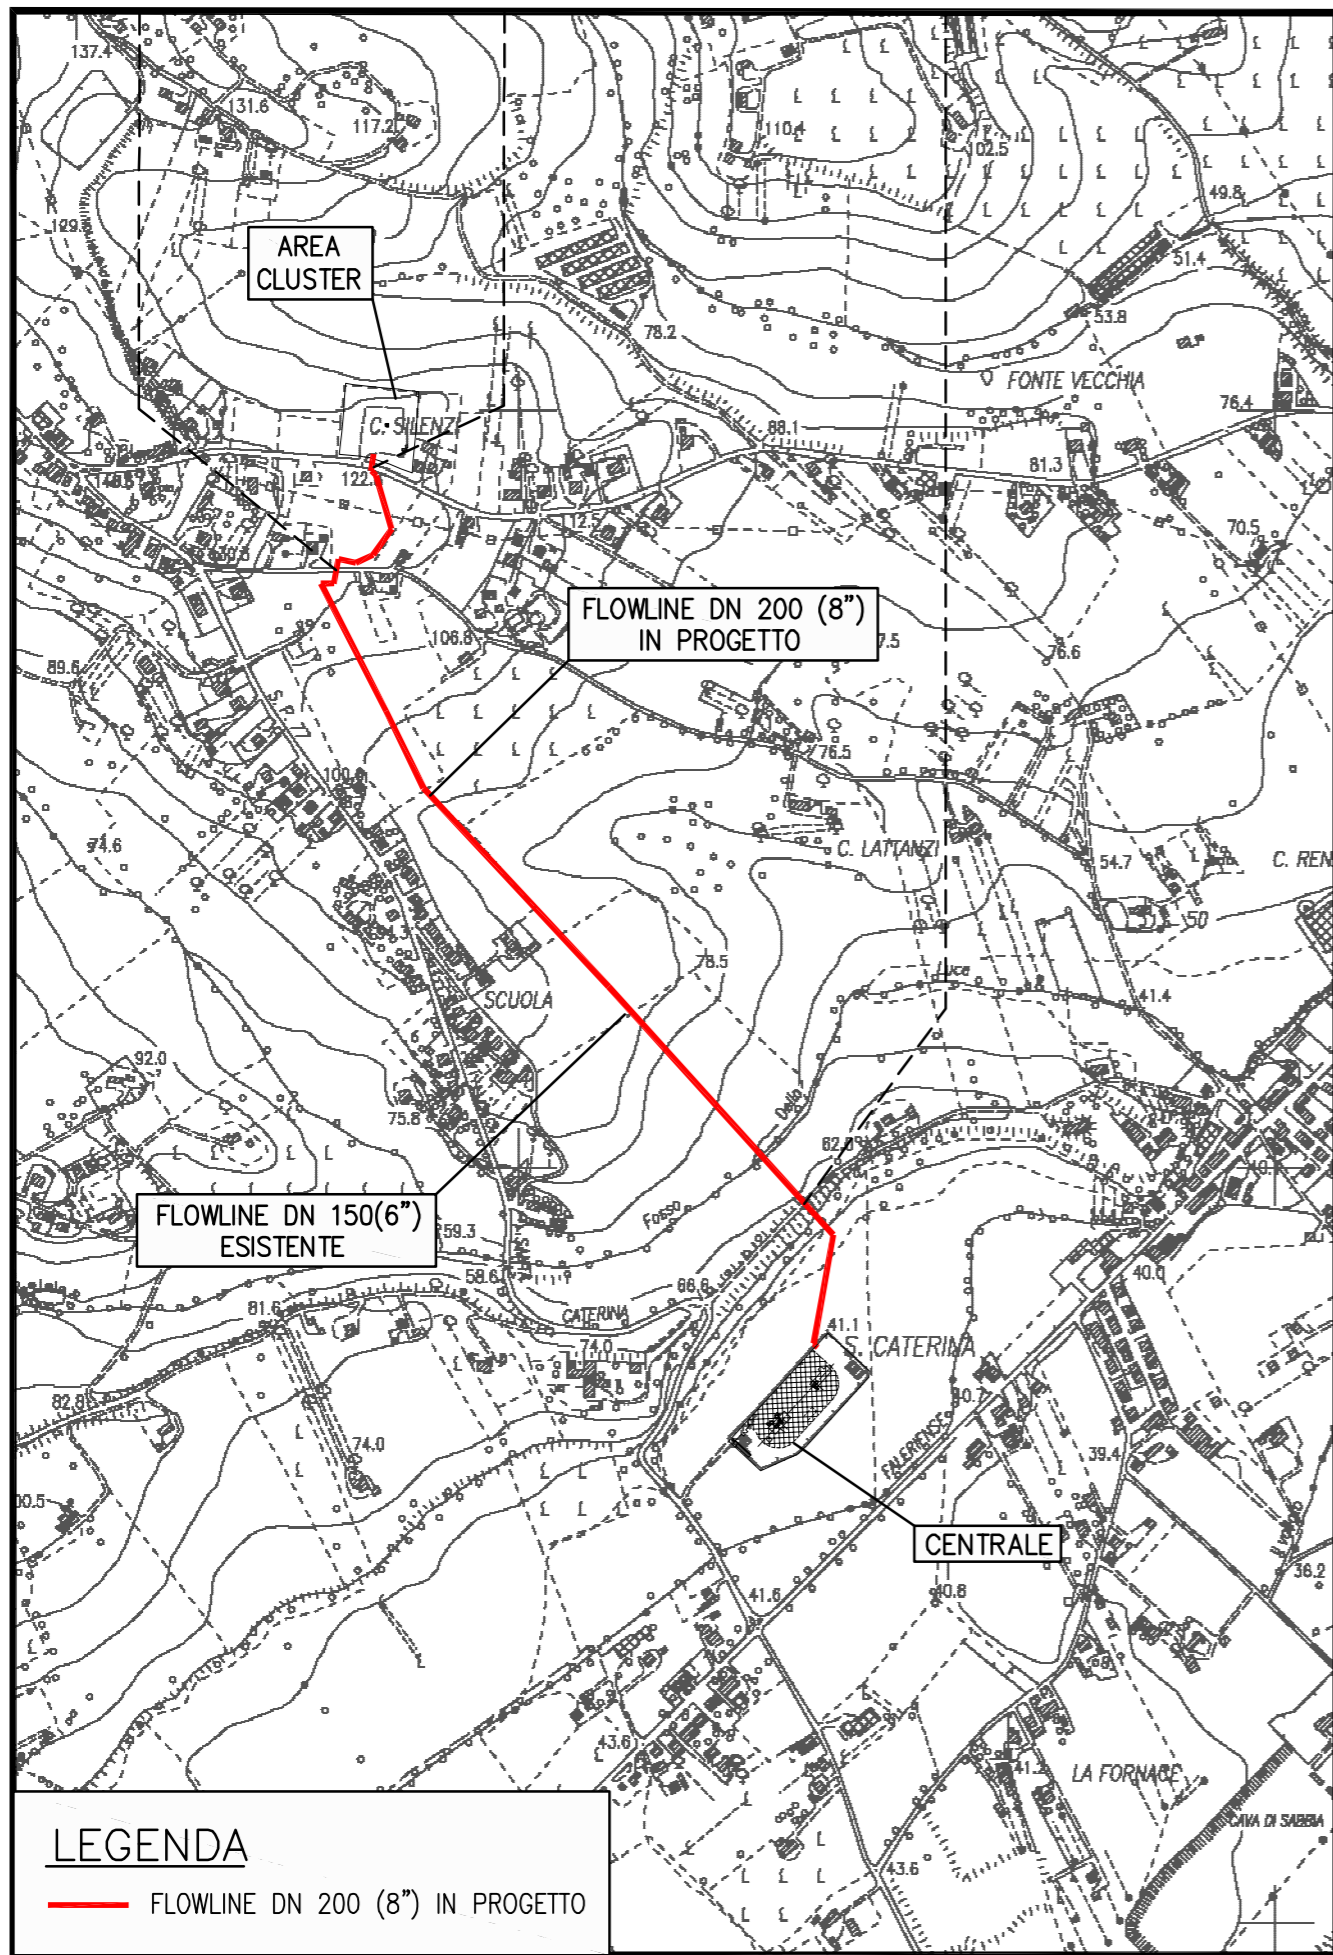

LEGENDA

— FLOWLINE DN 200 (8") IN PROGETTO

Comune di S. ELPIDIO A MARE
Provincia di FERMO

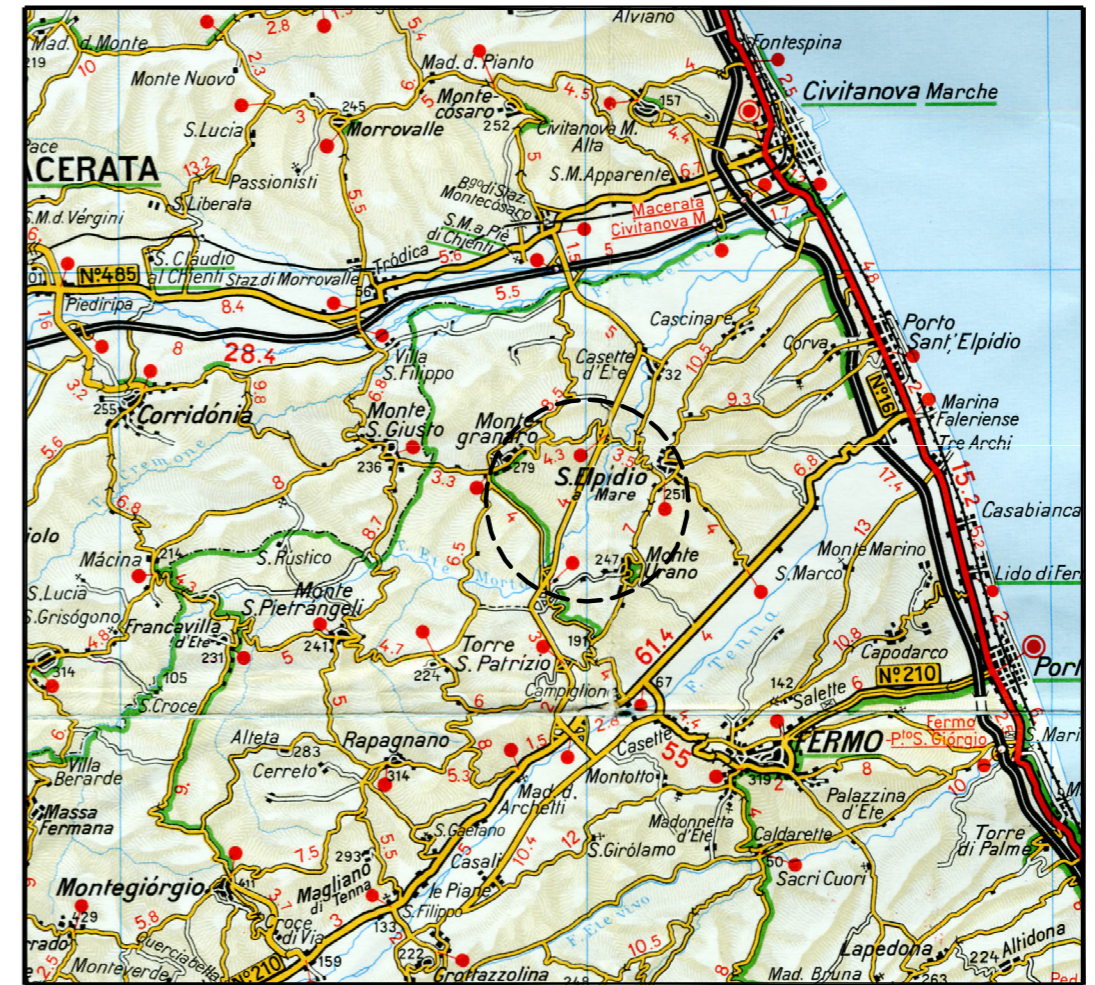

SCALA 1:200.000



TITOLO

DIS. N° C670-PG401

COROGRAFIA
Scala 1:10.000

COMMESSA C670 FOGLIO 1 DI 1

SCALA 1:10.000 PLOTTAGGIO 1:1

12/10	TAB	GIU	MKA	3
11/10	VIV	GIU	MKA	2
10/10	VIV	GIU	MKA	1
10/10	TAB	GIU	MKA	0
DATA	DIS.	VER.	APP.	REV.

3	REVISIONATO PER COMMENTI DEL 15/12/2010	16/12/2010	MATTABONI	MATTABONI
2	REVISIONATO PER COMMENTI DEL 26/10/2010	05/11/2010	MATTABONI	MATTABONI
1	REVISIONATO PER AGGIORNAMENTO TRACCIATO	22/10/2010	MATTABONI	MATTABONI
0	EMISSIONE	15/10/2010	MATTABONI	MATTABONI

REV.	DESCRIPTION	DATE	VERIFICATO	APPROVATO
Rev.	Description	Date	Checked	Approved
1				
2				
3				
4				
5				
6				
7				
8				
9				
10				
11				
12				
13				
14				
15				
16				
17				

<p>EDISON CODIFICA DOC. / Doc. Number N° P570PLDP101</p>	<p>IMPIANTO / OPERA Plant PALAZZO MORONI FLOWLINE COLLEGAMENTO AREA CLUSTER-C.LE TRATTAMENTO E COMPRESIONE Regione Marche</p>	<p>COMMITTENTE Client</p>
---	---	-------------------------------