

**NOTE GENERALI:**

– IL PRESENTE DOCUMENTO E' DA INTENDERSI PRELIMINARE E SOGGETTO A MODIFICHE IN FASE DI PROGETTO ESECUTIVO.


1	INCLUSI COMMENTI	25/05/2011	SCIEGHI	CAVANDOLI	PESSINA
0	EMESSO PER COMMENTI	27/01/2011	SCIEGHI	CAVANDOLI	PESSINA
REV.	DESCRIZIONE	DATA	ELABORATO	VERIFICATO	APPROVATO
Rev.	Description	Date	Drawn	Checked	Approved
1	2	3	4	5	6
7	8	9	10	11	12
13	14	15	16	17	18

Il presente disegno è di proprietà della EDISON S.p.A. Senza autorizzazione scritta della stessa non potrà essere comunicato né venire comunicato a terzi o riprodotto. La Società proprietaria tutela i propri diritti a rigore di legge.

**EDISON S.p.A.**  
 IMPIANTO/OPERA Plant: FEED DESIGN- PALAZZO MORONI  
 CODIFICA DOC. / Doc. Number: N°P570SLKKA001  
 DATA/Date: 25-05-2011, SCALA/Scale: -, FOGLIO/Sheet: 1/2  
 ELAB./Drawn: SCIEGHI, VERIF./Check: CAVANDOLI, APPR./Approv.: PESSINA  
 Sostituisce il: \_\_\_\_\_  
 Sostituito dal: \_\_\_\_\_

COMMITTENTE Client: XXXXXXX

TITOLO Title: LOGIGRAMMA AREA CLUSTER

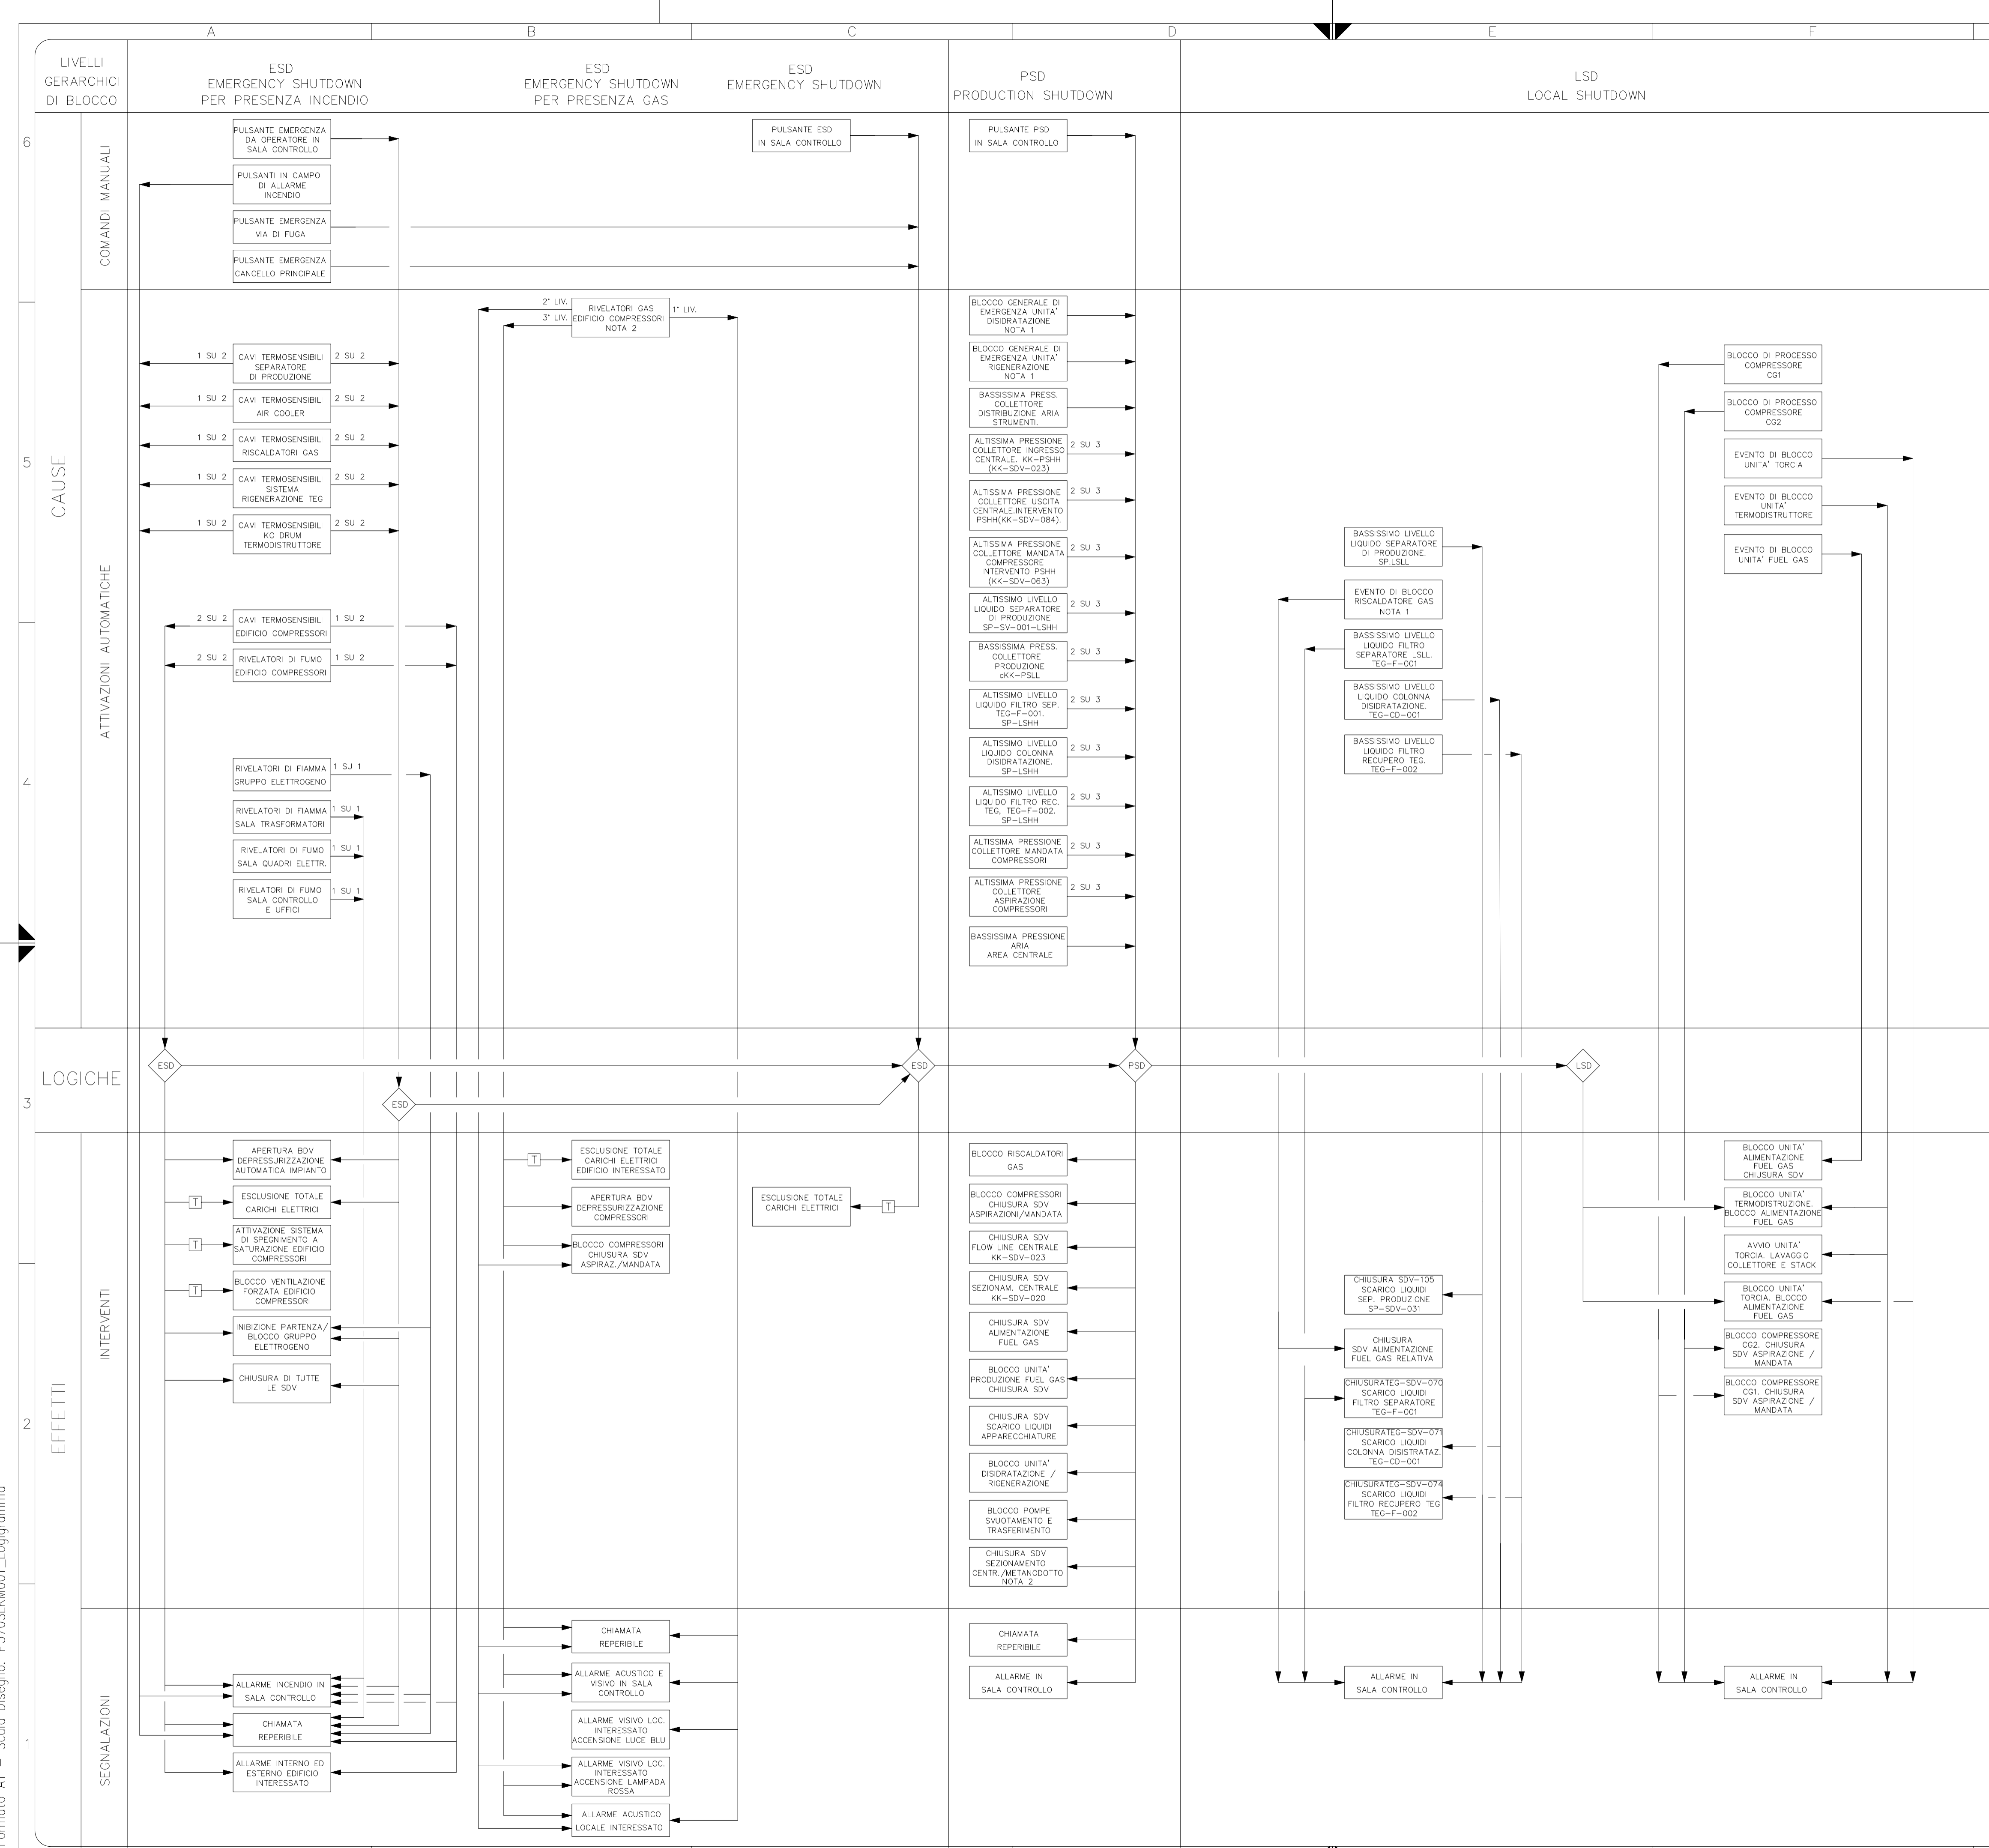

**NOTE:**

1. ATTIVO SOLO IN FASE DI EROGAZIONE
2. IL 1° LIVELLO DI ALLERTA VIENE ATTIVATO PER CONCENTRAZIONI DI GAS UGUALI O SUPERIORI AL 15% DEL LEL.
- IL 2° LIVELLO DI ALLARME VIENE ATTIVATO PER CONCENTRAZIONI DI GAS UGUALI O SUPERIORI AL 30% DEL LEL.
- IL 3° LIVELLO DI ALLARME VIENE ATTIVATO PER CONCENTRAZIONI DI GAS UGUALI O SUPERIORI AL 50% DEL LEL E DEVE ESSERE CONFERMATO DA ALMENO 2 SENSORI APPARTENENTI ALLA STESSA AREA.

**NOTE GENERALI:**

– IL PRESENTE DOCUMENTO E' DA INTENDERSI PRELIMINARE E SOGGETTO A MODIFICHE IN FASE DI PROGETTO ESECUTIVO.

**LEGENDA:**

T INTERVENTO RITARDATO

1	INCLUSI I COMMENTI	25/05/2011	SCIEGHI	CAVANDOLI	PESSINA
0	EMESSO PER COMMENTI	27/01/2011	SCIEGHI	CAVANDOLI	PESSINA
REV.	DESCRIPTION	DATE	ELABORATO	VERIFICATO	APPROVATO
1					
2					
Il presente disegno è di proprietà della **EDISON** S.p.A. Senza autorizzazione scritta dello stesso non potrà essere comunque utilizzato per la costruzione dell'oggetto rappresentato né venire comunicato a terzi o riprodotto. La Società proprietaria tutela i propri diritti a rigore di legge.

COMMITTENTE Client  
**XXXXXXX**

CODIFICA DOC. / Doc. Number  
**N° P570SLKIA001**

DATA/Date 25-05-2011 SCALA/Scale - FOGLIO/Sheet 2/2

ELAB./Drawn SCIEGHI VERE./Check CAVANDOLI APPR./Approv. PESSINA

IMPIANTO/OPERA Plant **FEED DESIGN - PALAZZO MORONI**

TITOLO Title  
**LOGIGRAMMA AREA CENTRALE**

Sostituisce il \_\_\_\_\_  
Sostituito dal \_\_\_\_\_

Formato A1 - Scala Disegno: P570SLK001\_Logigramma