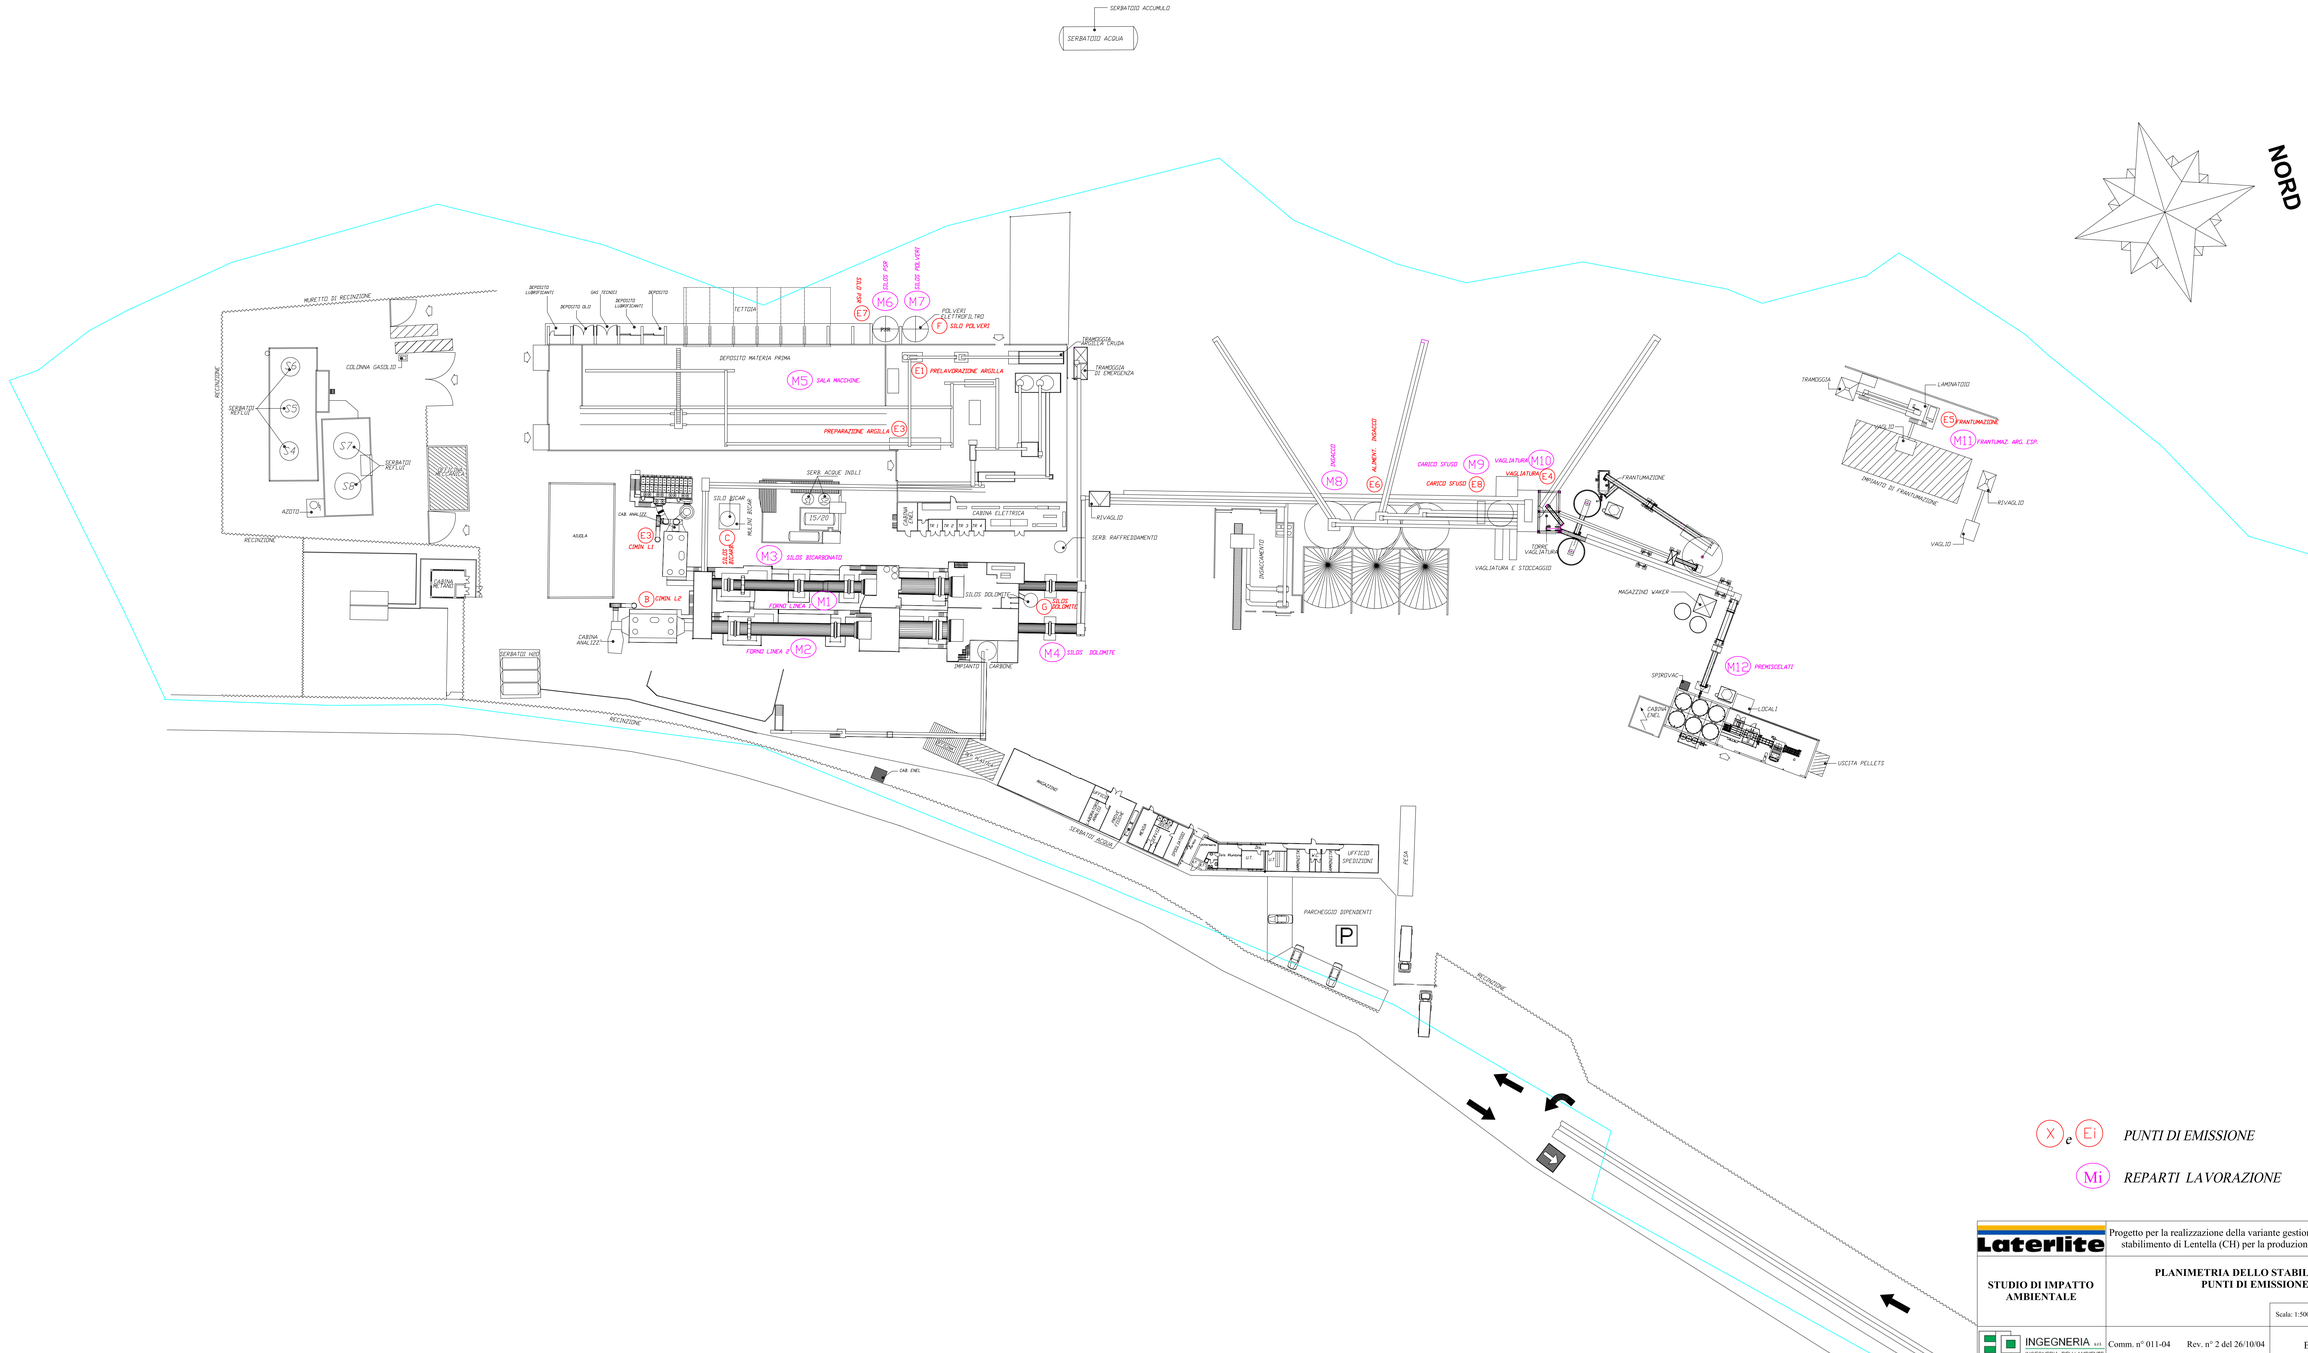

Laterlite

Progetto per la realizzazione della variante gestionale della linea 2 nello stabilimento di Lentella (CH) per la produzione di argilla espansa

STUDIO DI IMPATTO AMBIENTALE

PLANIMETRIA DELLO STABILIMENTO: PUNTI DI EMISSIONE

Scala: 1:500

INGEGNERIA s.r.l. INGEGNERIA DELL' AMBIENTE

Comm. n° 011-04 Rev. n° 2 del 26/10/04

Elaborato: 12