




IMPIANTO DEPURAZIONE FUMI
LAY-OUT GENERALE
PIANTA

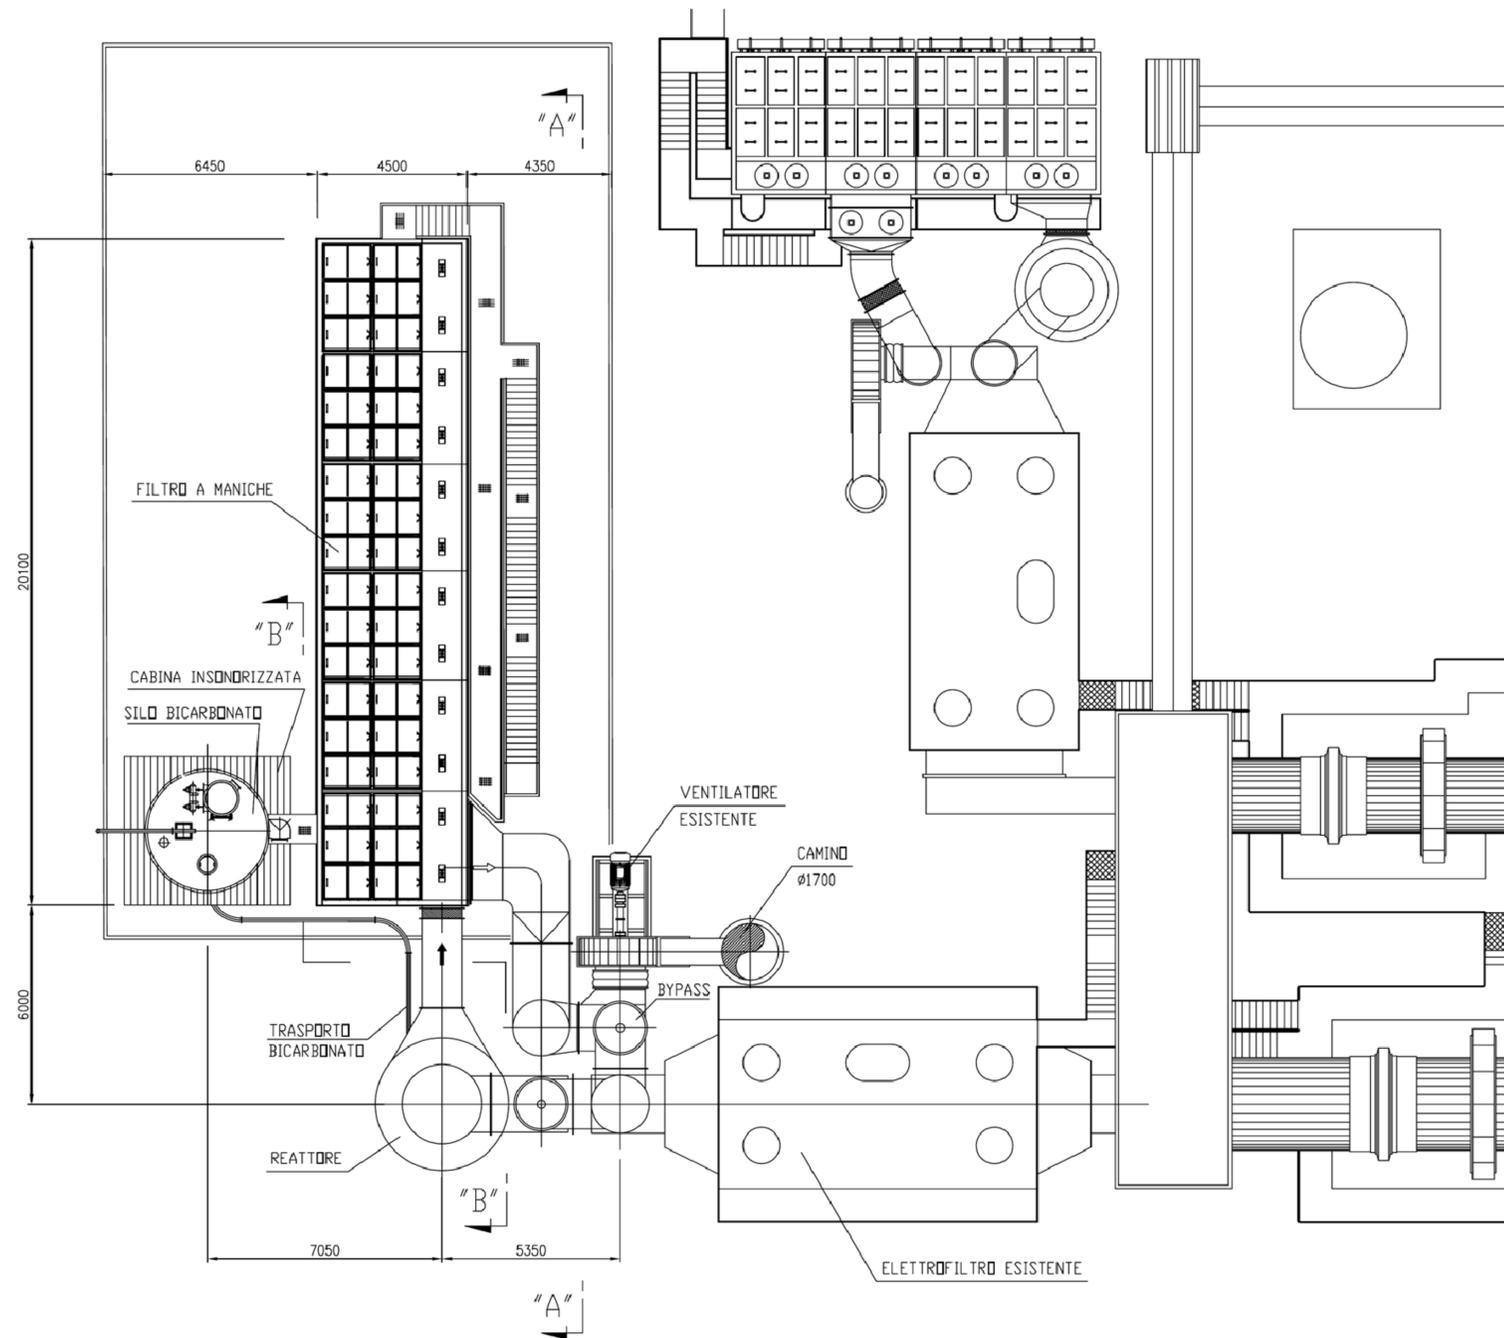

IMPIANTO DEPURAZIONE FUMI
LAY-OUT GENERALE
ALZATA SEZ. A-A

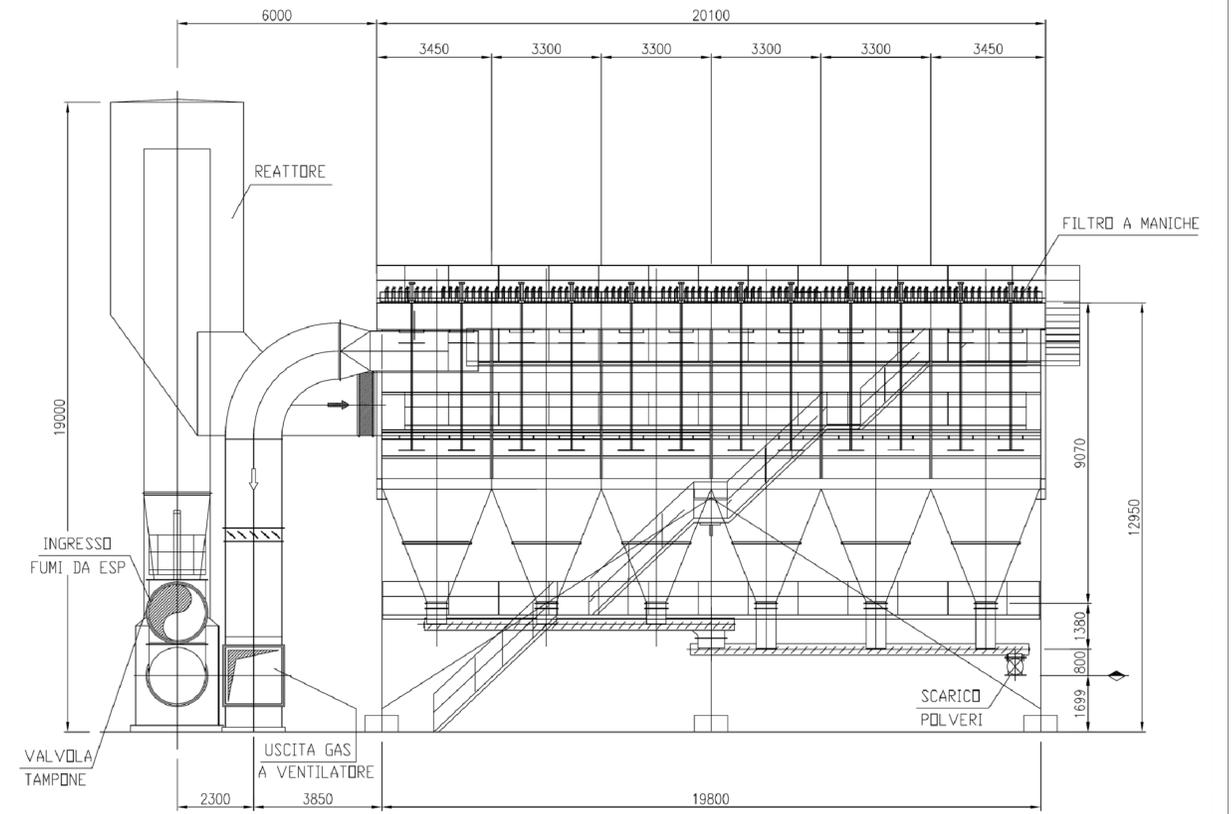

IMPIANTO DEPURAZIONE FUMI
FLOW-DIAGRAM

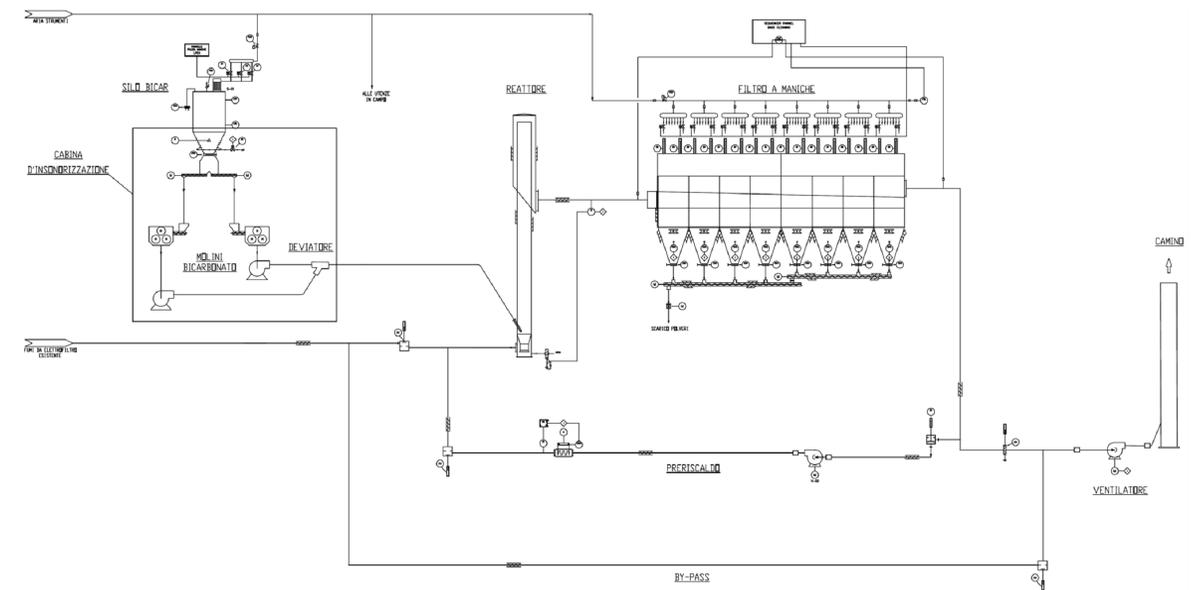

Laterite

STUDIO DI IMPATTO
AMBIENTALE

INGEGNERIA
INGEGNERIA DELL'AMBIENTE

Progetto per la realizzazione della variante gestionale della linea 2 nello stabilimento di Lentella (CH) per la produzione di argilla espansa

MODIFICAZIONI INTRODOTTE DALLA
VARIANTE GESTIONALE:
PARTICOLARI PROGETTUALI

Scala: non in scala

Comm. n° 011-04 Rev. n° 2 del 26/10/04

Elaborato: 14