## 3 PARCO DUNALE E PARCO PASSEGGIATA TONO-MORTELLE, CAPO PELORO E TORRE FARO

## 1 INTERVENTI DI SALVAGUARDIA DELLA RISERVA DI CAPO PELORO




## NOTE GENERALI

PROGETTO STRADALE E FERROVIARIO:

- Trincea
- Trincea profonda
- Rilevato
- Viadotto
- Imbocco galleria
- Galleria artificiale
- Galleria naturale
- Stazioni metropolitana
- Posto di manutenzione
- Area di esazione

CANTIERIZZAZIONE:

- PONTILI SICILIA: SP1 CALABRIA: CP1
- CANTIERI OPERATIVI SICILIA: SI1, SI2, SI3, SI4, SI5, SI6 CALABRIA: CI1
- CANTIERI LOGISTICI SICILIA: SB1, SB2, SB3, SB4 CALABRIA: CB1
- AREE A DISPOSIZIONE SICILIA: SAD2 CALABRIA: CAD1
- IMPIANTO PRODUZIONE INERTI SICILIA: SC1, SC2, SC3 CALABRIA: CC1, CRA1
- SITI DI DEPOSITO E RECUPERO AMBIENTALE SICILIA: SRA1, SRA2, SRA3, SRA4, SRA5, SRA6, SRA7, SRA5 CALABRIA: CRA1, CRA2
- STAZIONI METROPOLITANE SICILIA: SS1, SS2, SS3
- VIABILITA'
- PISTE DI CANTIERE

QUADRO DI UNIONE

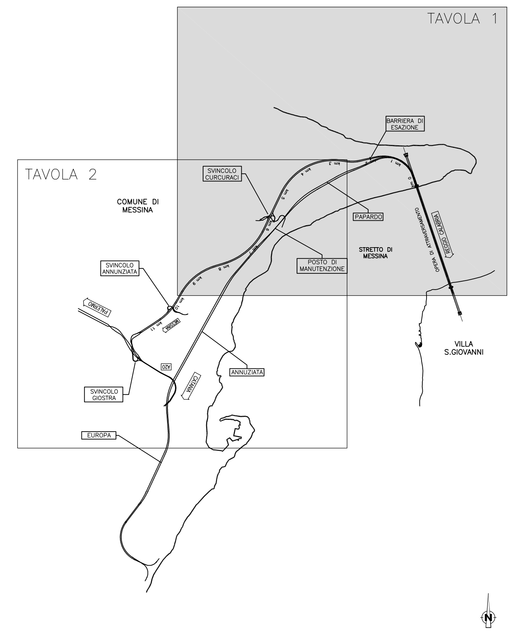


## ELENCO DELLE COMPENSAZIONI PREVISTE DAL PROGETTO QUALI AZIONI DI ATTENUAZIONE DEGLI IMPATTI

| AZIONI DI ATTENUAZIONE | | AMBITO DI INTERVENTO |
|---|---|---|
| 1 | Interventi di salvaguardia della Riserva di Capo Peloro. Ripristino e miglioramento degli habitat degli spazi non edificati con particolare attenzione agli ambienti della costa. | Riserva Naturale orientata Laguna di Capo Peloro |
| 2 | Interventi di salvaguardia della riserva di Capo Peloro. Depuratore "Tono" e sistema fognario Torre Faro-Mortelle, anello di raccolta acque bianche intorno al lago "Pantano Grande" (Ganzirri). | Lago Pantano Grande e zona nord ovest (località San Biagio) |
| 3 | Riqualificazione del verde naturale fruito e sensibilizzazione ambientale. Progetto della costa nord-est. Prescrizioni e supporto per l'attività di potenziamento della naturalità diffusa. Introduzione negli arredi previsti di elementi di sensibilizzazione naturalistica (tabellonistica "micro giardini di piante spontanee" etc). Ripristino e miglioramento dello stato degli habitat dunali e retrodunali. | Parco dunale e parco passeggiata Tono-Mortelle, Capo Peloro e Torre Faro |
| 4 | Recupero morfologico e vegetazionale della cava in località "Catanese sud" (SRA3). Realizzazione di interventi per l'affermazione di boschi misti di latifoglie a prevalenza di querce sempreverdi tipiche dell'ambiente mediterraneo. | Area della cava attiva ubicata in prossimità degli ambiti del deposito di recupero ambientale denominato SRA3 |
| | Conservazione di germoplasma *ex-situ* - Studio delle specie vegetali d'interesse conservazionistico con la supervisione degli enti di ricerca dell'Università di Reggio Calabria e di Messina. Raccolta e deposito di materiale genetico presso "Millennium Seed Bank - Kew" | Progetti di rilevanza territoriale Intera Area di Studio |
| | Programma di propagazione del germoplasma per scopi di messa a verde, ripristini ambientali e compensazioni con la partecipazione degli enti di ricerca dell'Università di Reggio Calabria e di Messina, Corpo Forestale dello Stato (e/o AFOR), Parco Nazionale dell'Aspromonte e Autorità di gestione delle Riserve in Sicilia. | |

Stretto di Messina

Concessionaria per la progettazione, realizzazione e gestione del collegamento stabile tra la Sicilia e il Continente
Organismo di Diritto pubblico
(Legge n° 1158 del 17 dicembre 1971, modificata dal D.Lgs. n° 114 del 24 aprile 2003)

Eurolink

# PONTE SULLO STRETTO DI MESSINA

## PROGETTO DEFINITIVO


EUROLINK S.C.p.A.
IMPREGILO S.p.A. (Mandataria)
SOCIETA' ITALIANA PER CONDOTTE D'ACQUA S.p.A. (Mandante)
COOPERATIVA MURATORI E CEMENTISTI - C.M.C. di Ravenna Soc. Coop. a.r.l. (Mandante)
SACYR S.A.U. (Mandante)
ISHIKAWAJIMA - HARIMA HEAVY INDUSTRIES CO. Ltd. (Mandante)
A.C.I. S.C.P.A. - CONSORZIO STABILE (Mandante)

IL PROGETTISTA
Dott. Ing. D. Spoglianti
Ordine Ingegneri Milano n° 20953
Dott. Ing. E. Pagani
Ordine Ingegneri Milano n° 15408

IL CONTRAENTE GENERALE
Project Manager (Ing. P.P. Marcheselli)

STRETTO DI MESSINA
Direttore Generale e RUP Validazione (Ing. G. Fiammenghi)

STRETTO DI MESSINA
Amministratore Delegato (Dott. P. Ciucci)


GENERALE — AM0067_F0

AMBIENTE

STUDIO DI INCIDENZA ECOLOGICA SIC – ZPS

GENERALE

SICILIA – AZIONI DI COMPENSAZIONE – TAV. 1/2

CODICE: C G 0 7 0 0 P P Z D G A M I I E G 0 0 0 0 0 0 0 0 0 0 2 F0 — SCALA: 1:10.000

| REV. | DATA | DESCRIZIONE | REDATTO | VERIFICATO | APPROVATO |
|---|---|---|---|---|---|
| F0 | 20/06/2011 | EMISSIONE FINALE | P.MICHELI | M.SALOMONE | D.SPOGLIANTI |

NOME DEL FILE: AM0067_F0.dwg