PLANIMETRIA DI PROGETTO
SCALA 1:2000

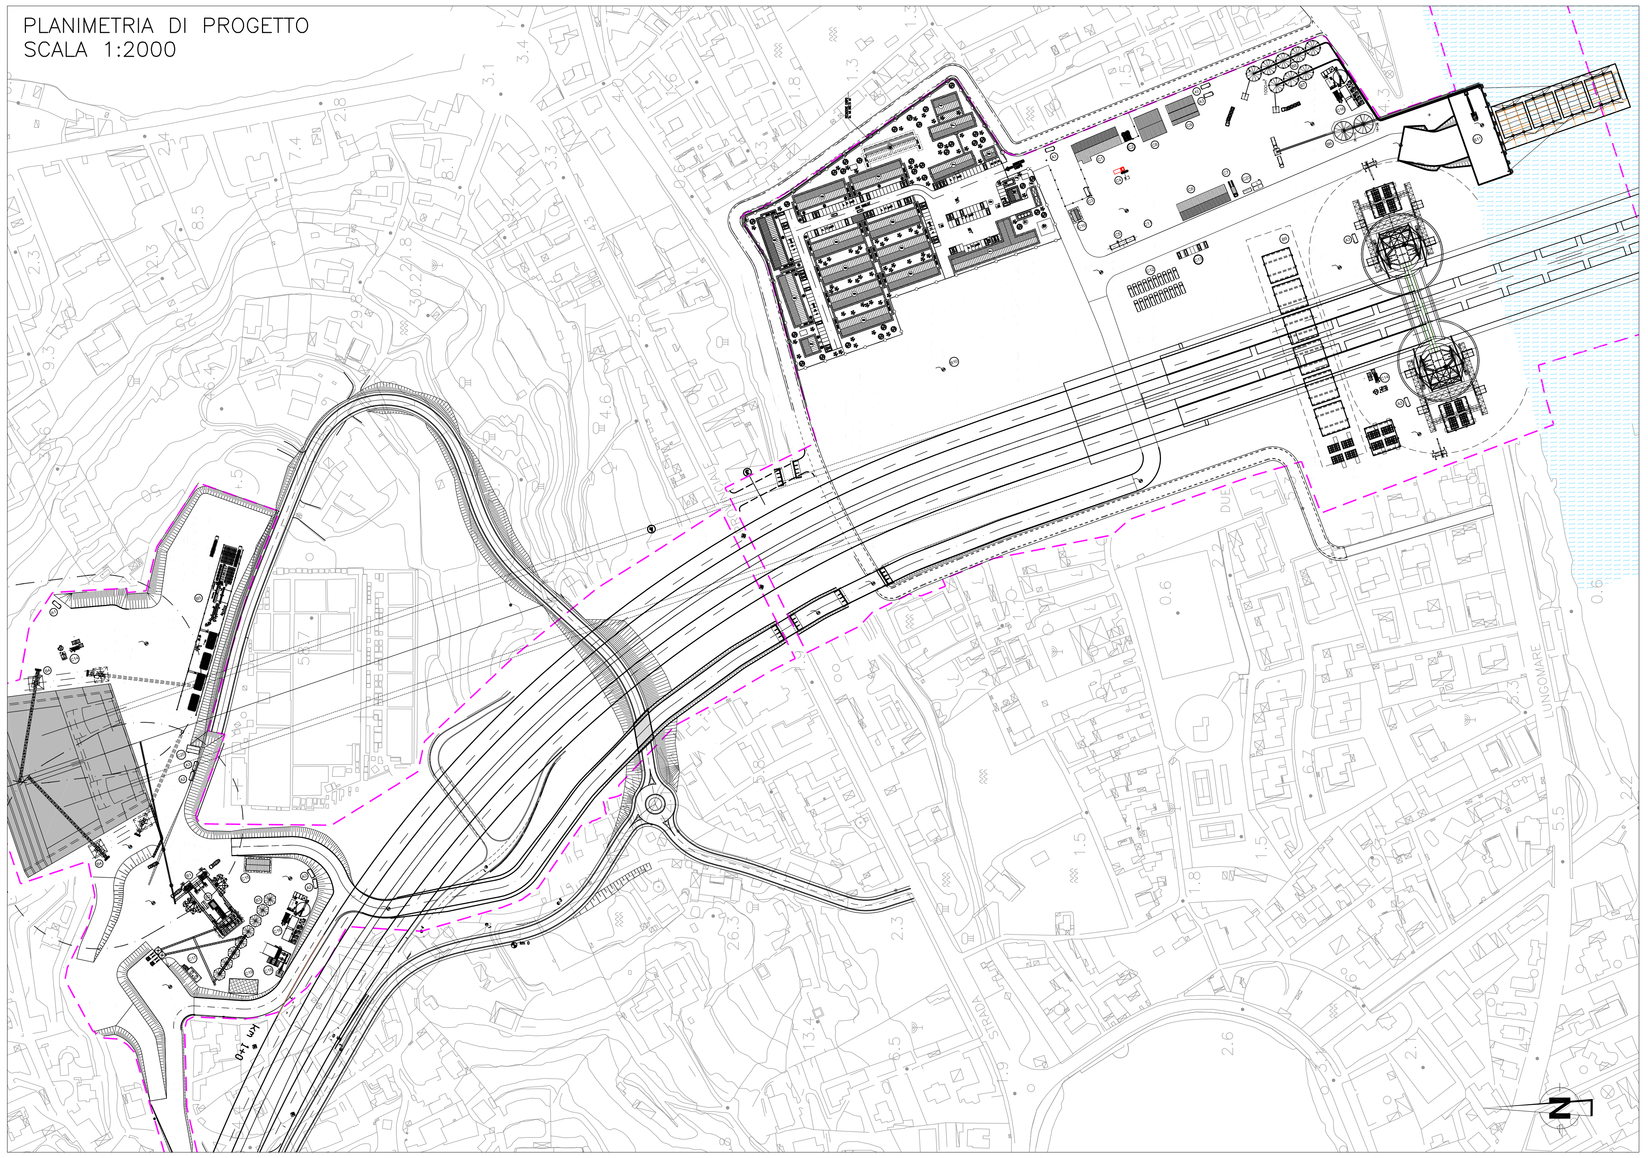

PLANIMETRIA CON MITIGAZIONI IN FASE D'ESERCIZIO
SCALA 1:2000

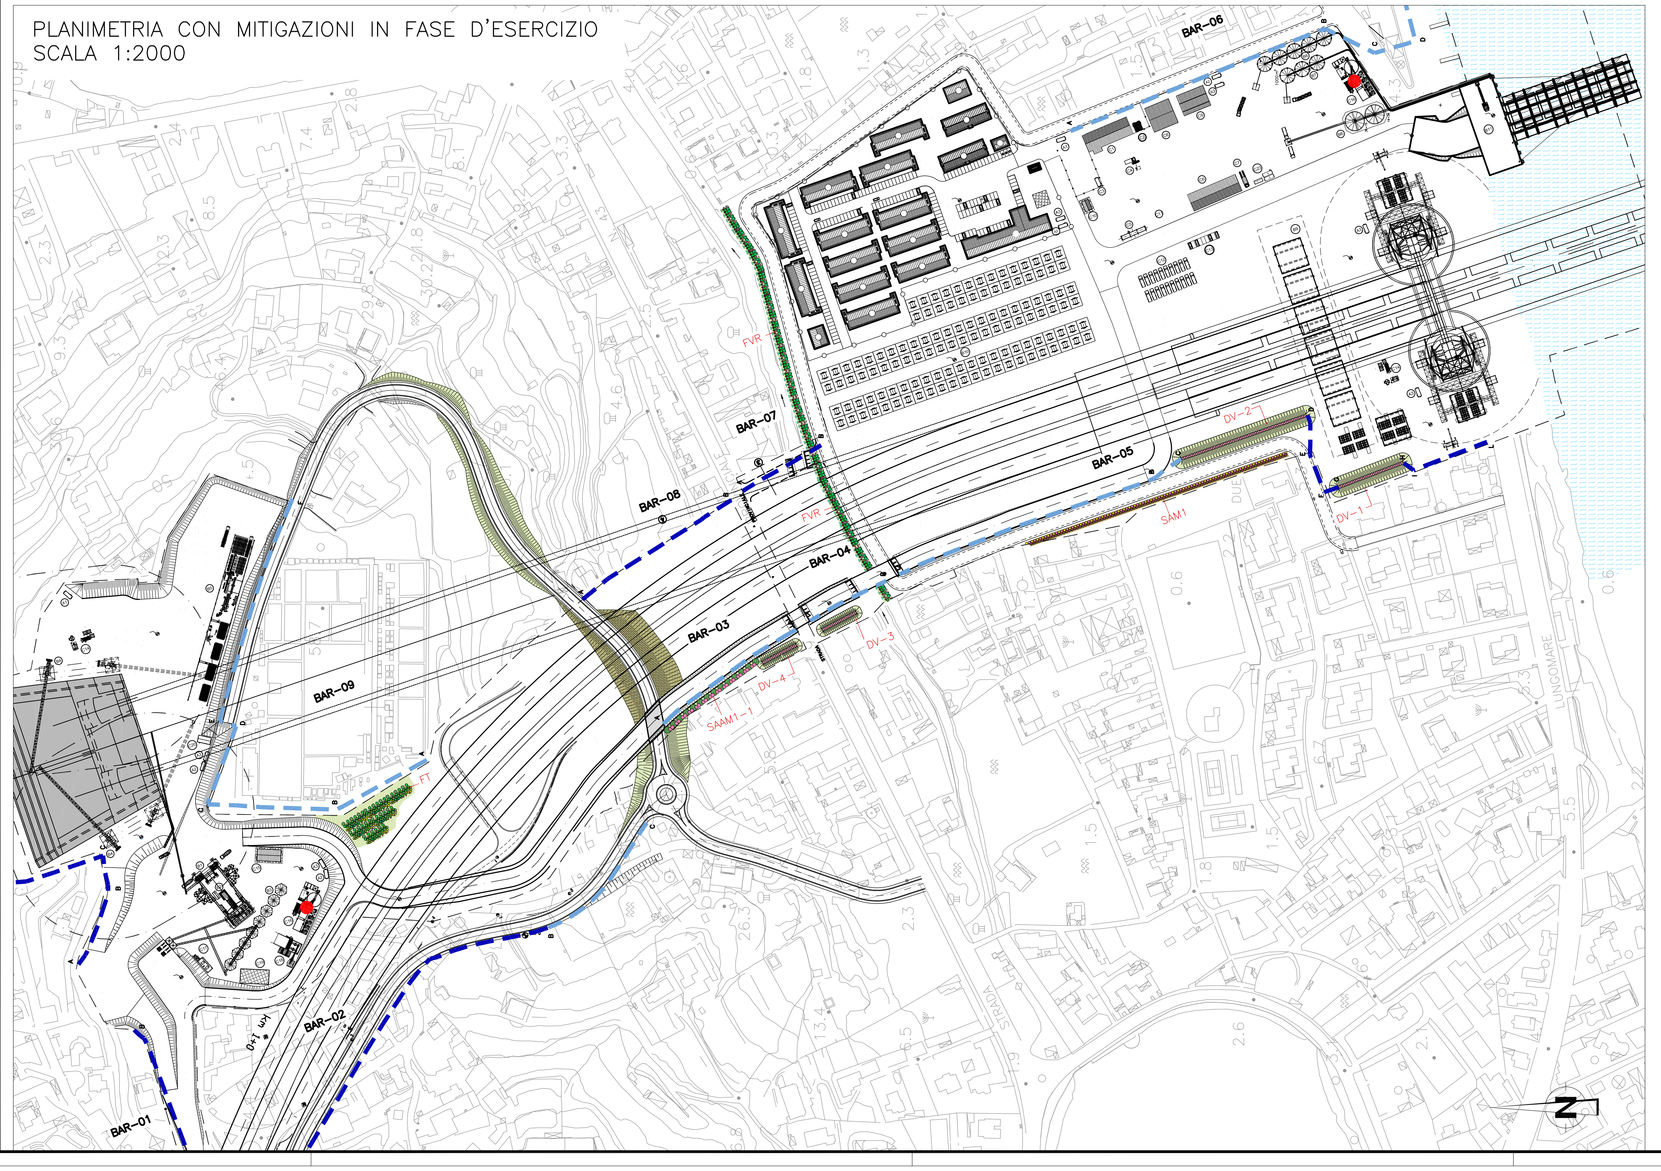
BAR-01
BAR-02
BAR-03
BAR-04
BAR-05
BAR-06
BAR-07
BAR-08
BAR-09
FVR
SAM1
SAM1-1
DV-1
DV-1_1
DV-2
DV-2_1
DV-3
DV-4
Cr
Ea
Pa
Sj
Gp
Pt
Cp
Ca
Ln
Au
Pg
Vt
No
Pu
Tg
Mc
Hi
Co
Ox
Py
Eo
Cs
Ps
Ro
Ar
Ag
Ma
Ge
Ce
Ge
Ag
Ma
Ce
Ro
Ar
Ps
Cs
Ox
Py
Eo
Co