PLANIMETRIA DI PROGETTO DEL CANTIERE OPERATIVO SI5–SB4
SCALA 1:1000

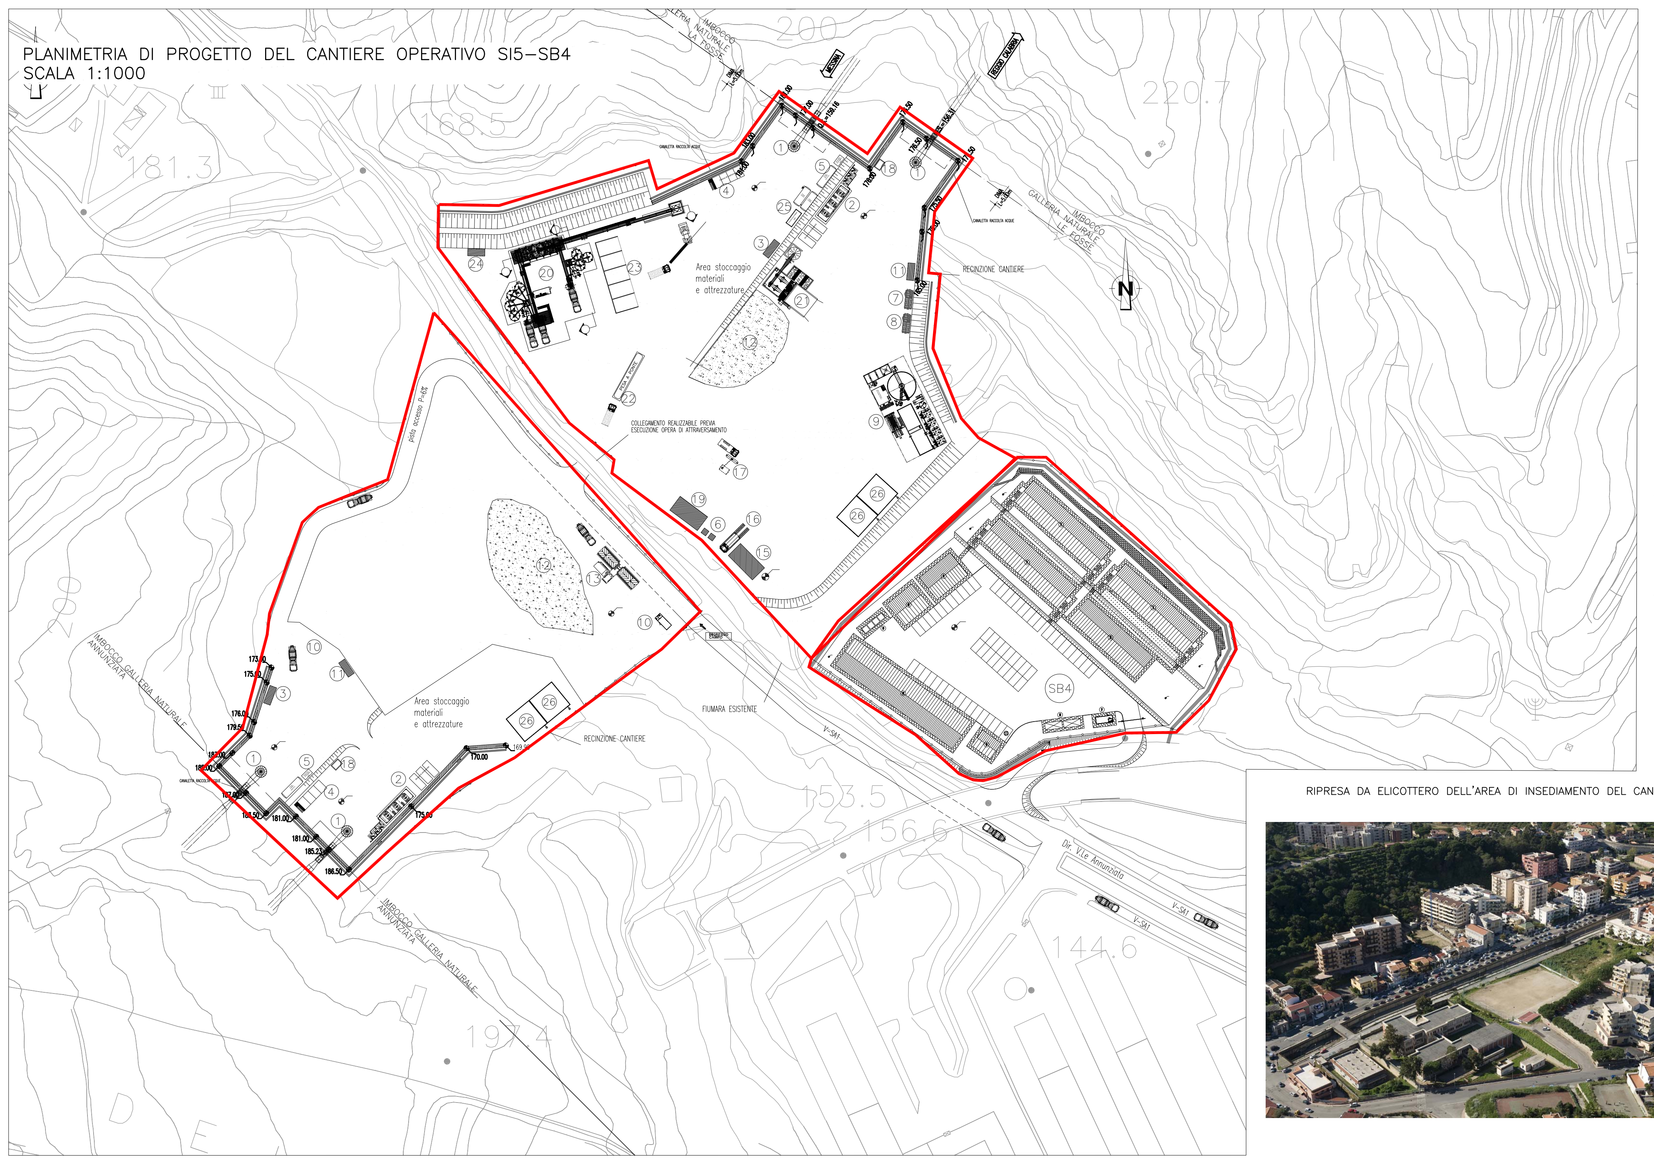

LEGENDA INSTALLAZIONI CANTIERI DI IMBOCCO SI5

1 Ventilazione
2 Gruppo elettrocompressori
3 Cabina Enel
4 Cabina di trasformazione
5 Serbatoio H2O antincendio con gruppo di pompaggio
6 Deposito bombole ossigeno/acetilene
7 Deposito olii nuovi
8 Deposito olii usati
9 Impianto di trattamento acque
10 Guardiania
11 Servizi igienici
12 Area stoccaggio provvisorio materiale di smarino
13 Lavaggio gomme
14 Impianto trattamento acque betonaggio
15 Officina
16 Rampa officina
17 Distributore carburante
18 Vasca raccolta acque di galleria
19 Magazzino
20 Impianto di betonaggio
21 Impianto lavaggio betoniere
22 Pesa a ponte
23 Setti inerti
24 Laboratorio
25 Serbatoi acqua industriale
26 Aree caratterizzazione material di smarino

LEGENDA CANTIERE LOGISTICO SB4

1 Dormitorio 40 posti
2 Mensa
3 Uffici
4 Club e formazione
5 Magazzino manutenzione campo
6 Infermeria
7 Guardiania
8 Cabina Elettrica e gruppo elettrogeno
9 Raccolta differenziata rifiuti

LEGENDA MITIGAZIONI IN FASE D'ESERCIZIO DEL CANTIERE

STRUTTURE ARBOREO ARBUSTIVE DI MASCHERAMENTO (SAAM1)
Ca Celtis australis
No Nerium oleander

STRUTTURE ARBOREO ARBUSTIVE DI MASCHERAMENTO (SAAM2)
Qp Quercus pubescens
Pt Pistacia terebinthus
Mc Myrtus communis

STRUTTURE ARBUSTIVE DI MASCHERAMENTO (SAM)
Tg Tamarix gallica
No Nerium oleander
Hi Helichrysum italicum

FASCIA ARBOREO ARBUSTIVA DI MASCHERAMENTO (FAAM)
Cy Cytisus scoparius
Ea Erica arborea
Pa Phillyrea angustifolia
Sj Spartium junceum
Qp Quercus pubescens
Pt Pistacia lentiscus
Cp Calicotome spinosa

FASCIA TAMPONE (FT)
Ca Celtis australis
Pl Pistacia lentiscus
Cs Ceratonia siliqua
Ln Laurus nobilis
Au Arbutus unedo
Sj Spartium junceum
No Nerium oleander
Pa Phillyrea angustifolia
Vt Viburnum tinus

FASCIA VEGETALE RIPARIALE (FVR)
Tg Tamarix gallica
Pa Phillyrea angustifolia
Pl Pistacia lentiscus
No Nerium oleander
Pu Phragmites australis

INERBIMENTI
INERBIMENTO TECNICO · BIOSTUOIA · JIUTA

INTERVENTI DI MITIGAZIONE AMBIENTALE
LAVAGGIO GOMME
IMPIANTO DI TRATTAMENTO ACQUE

BARRIERE ANTIRUMORE
H= 3m · H= 4m · H= 5m · H= 6m · INSONORIZZAZIONE

RIPRESA DA ELICOTTERO DELL'AREA DI INSEDIAMENTO DEL CANTIERE

FOTOINSERIMENTO – SISTEMAZIONE FINALE DELL'AREA DI CANTIERE

NOTE GENERALI

LEGENDA INSERIMENTI AMBIENTALI

MACCHIA ARBOREO ARBUSTIVA IN CONTESTO AGRICOLO (MAAA)
Vt Viburnum tinus
Qs Quercus suber
Cs Cytisus scoparius
Sj Spartium junceum
Co Olea europaea var. oleaster
Ea Erica arborea
Cp Calicotome spinosa

MACCHIA ARBOREO ARBUSTIVA IN CONTESTO NATURALE (MAAN)
Oe Olea europaea var. oleaster
Ce Coronilla emerus
Au Arbutus unedo
Rr Retama raetam
Qs Quercus suber
Jp Juniperus phoenicea

FASCIA ARBOREO ARBUSTIVA IN CONTESTO AGRICOLO (FAAA)
Oa Olea europaea var. oleaster
Ce Coronilla emerus
Mc Myrtus communis
Sj Spartium junceum
Jp Juniperus phoenicea

FASCIA ARBUSTIVA ALTA IN CONTESTO NATURALE (FAAN)
Au Arbutus unedo
Cs Cytisus scoparius
Rr Retama raetam
Ea Erica arborea
Mc Myrtus communis

FASCIA ARBUSTIVA IN CONTESTO AGRICOLO (FAA)
Ce Coronilla emerus
Sj Spartium junceum
Lv Ligustrum vulgare

FASCIA ARBUSTIVA IN CONTESTO NATURALE (FAN)
Ce Coronilla emerus
Au Arbutus unedo
Cl Cistus incanus
Vt Viburnum tinus

PALIFICATA VIVA (PV)
Tolee

SIEPE DI MASCHERAMENTO (SM)
Cs Cytisus scoparius
Mc Myrtus communis
Lv Ligustrum vulgare
Rr Retama raetamm

MACCHIA ARBUSTIVA MONOSPECIFICA DENSA (MAD)
Ea Erica arborea
Cv Cistus villosus
Ro Rosmarius officinalis
Rr Retama raetam
Cs Cytisus scoparius
So Salvia officinalis
Lv Ligustrum vulgare

NUCLEI ARBOREI MONOSPECIFICI (NA)
Pp Pinus pinea · *Pb Pinus brutia* · *Cn Citrus sinensis* · *Oe Olea europea* · *Cv Cupressus sempervirens*

SISTEMAZIONI ROTATORIE (SR)
Sj Spartium junceum · *No Nerium oleander* · *La Lavandula angustifolia*

INERBIMENTI
INERBIMENTO TECNICO · BIOSTUOIA · JIUTA · TELO PACCIAMANTE

BARRIERE ANTIRUMORE
H= 3m · H= 4m · H= 5m · H= 6m · INSONORIZZAZIONE

Perimetro cantiere

QUADRO DI UNIONE

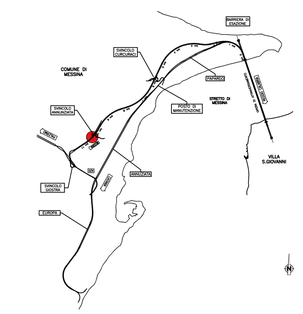

PLANIMETRIA LAYOUT DI CANTIERE IN FASE D'ESERCIZIO
SCALA 1:1000

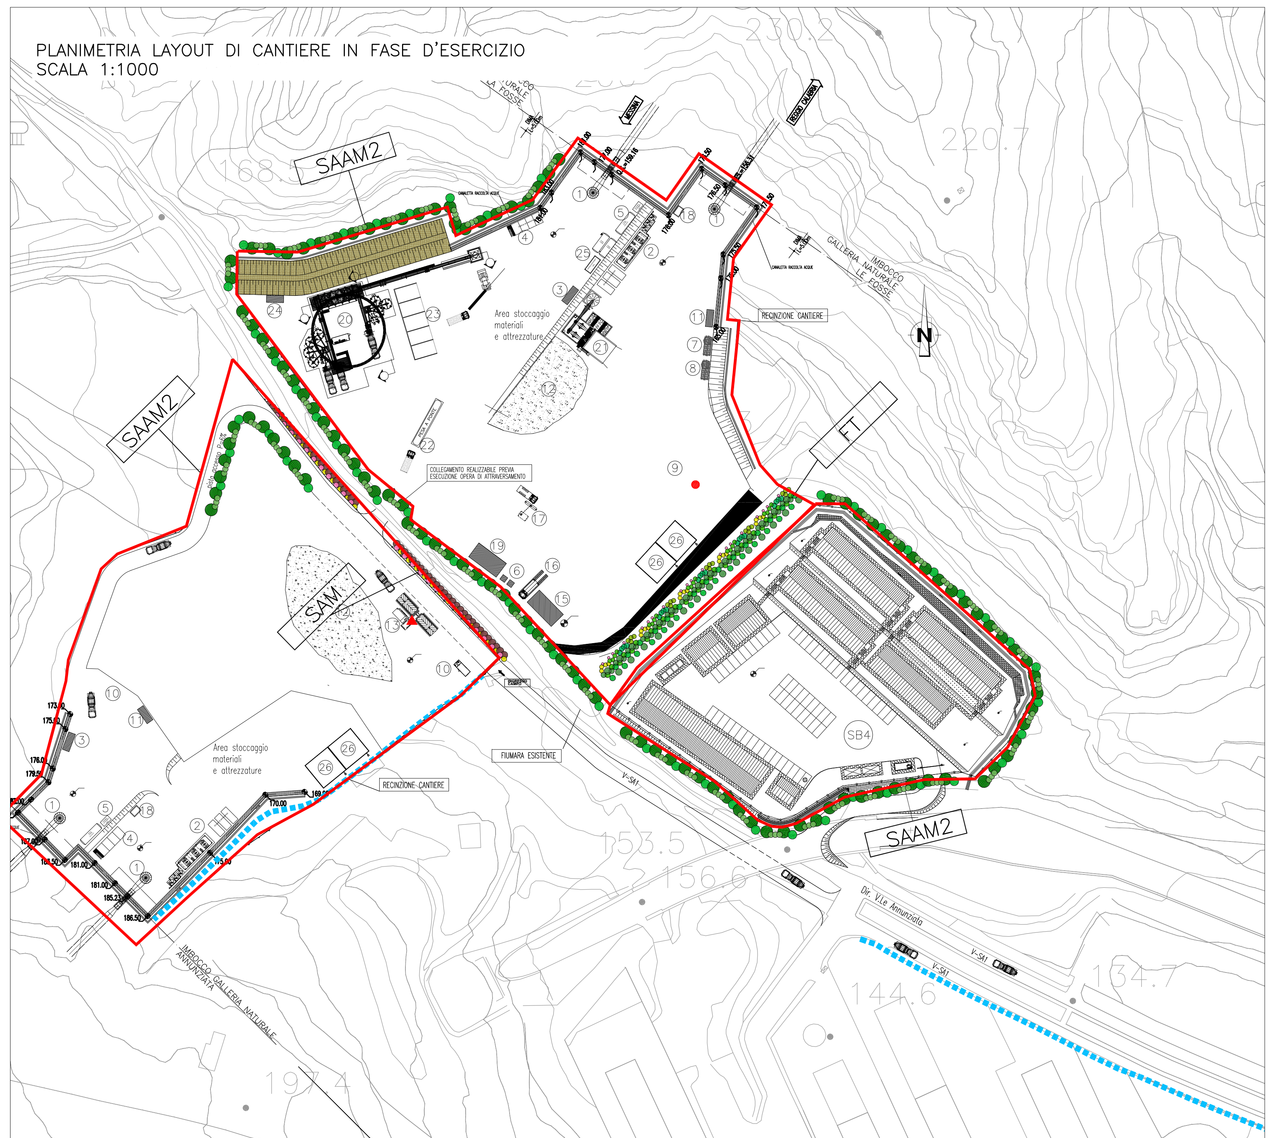

PLANIMETRIA INTERVENTO DI INSERIMENTO E RIPRISTINO AMBIENTALE
SCALA 1:1000