
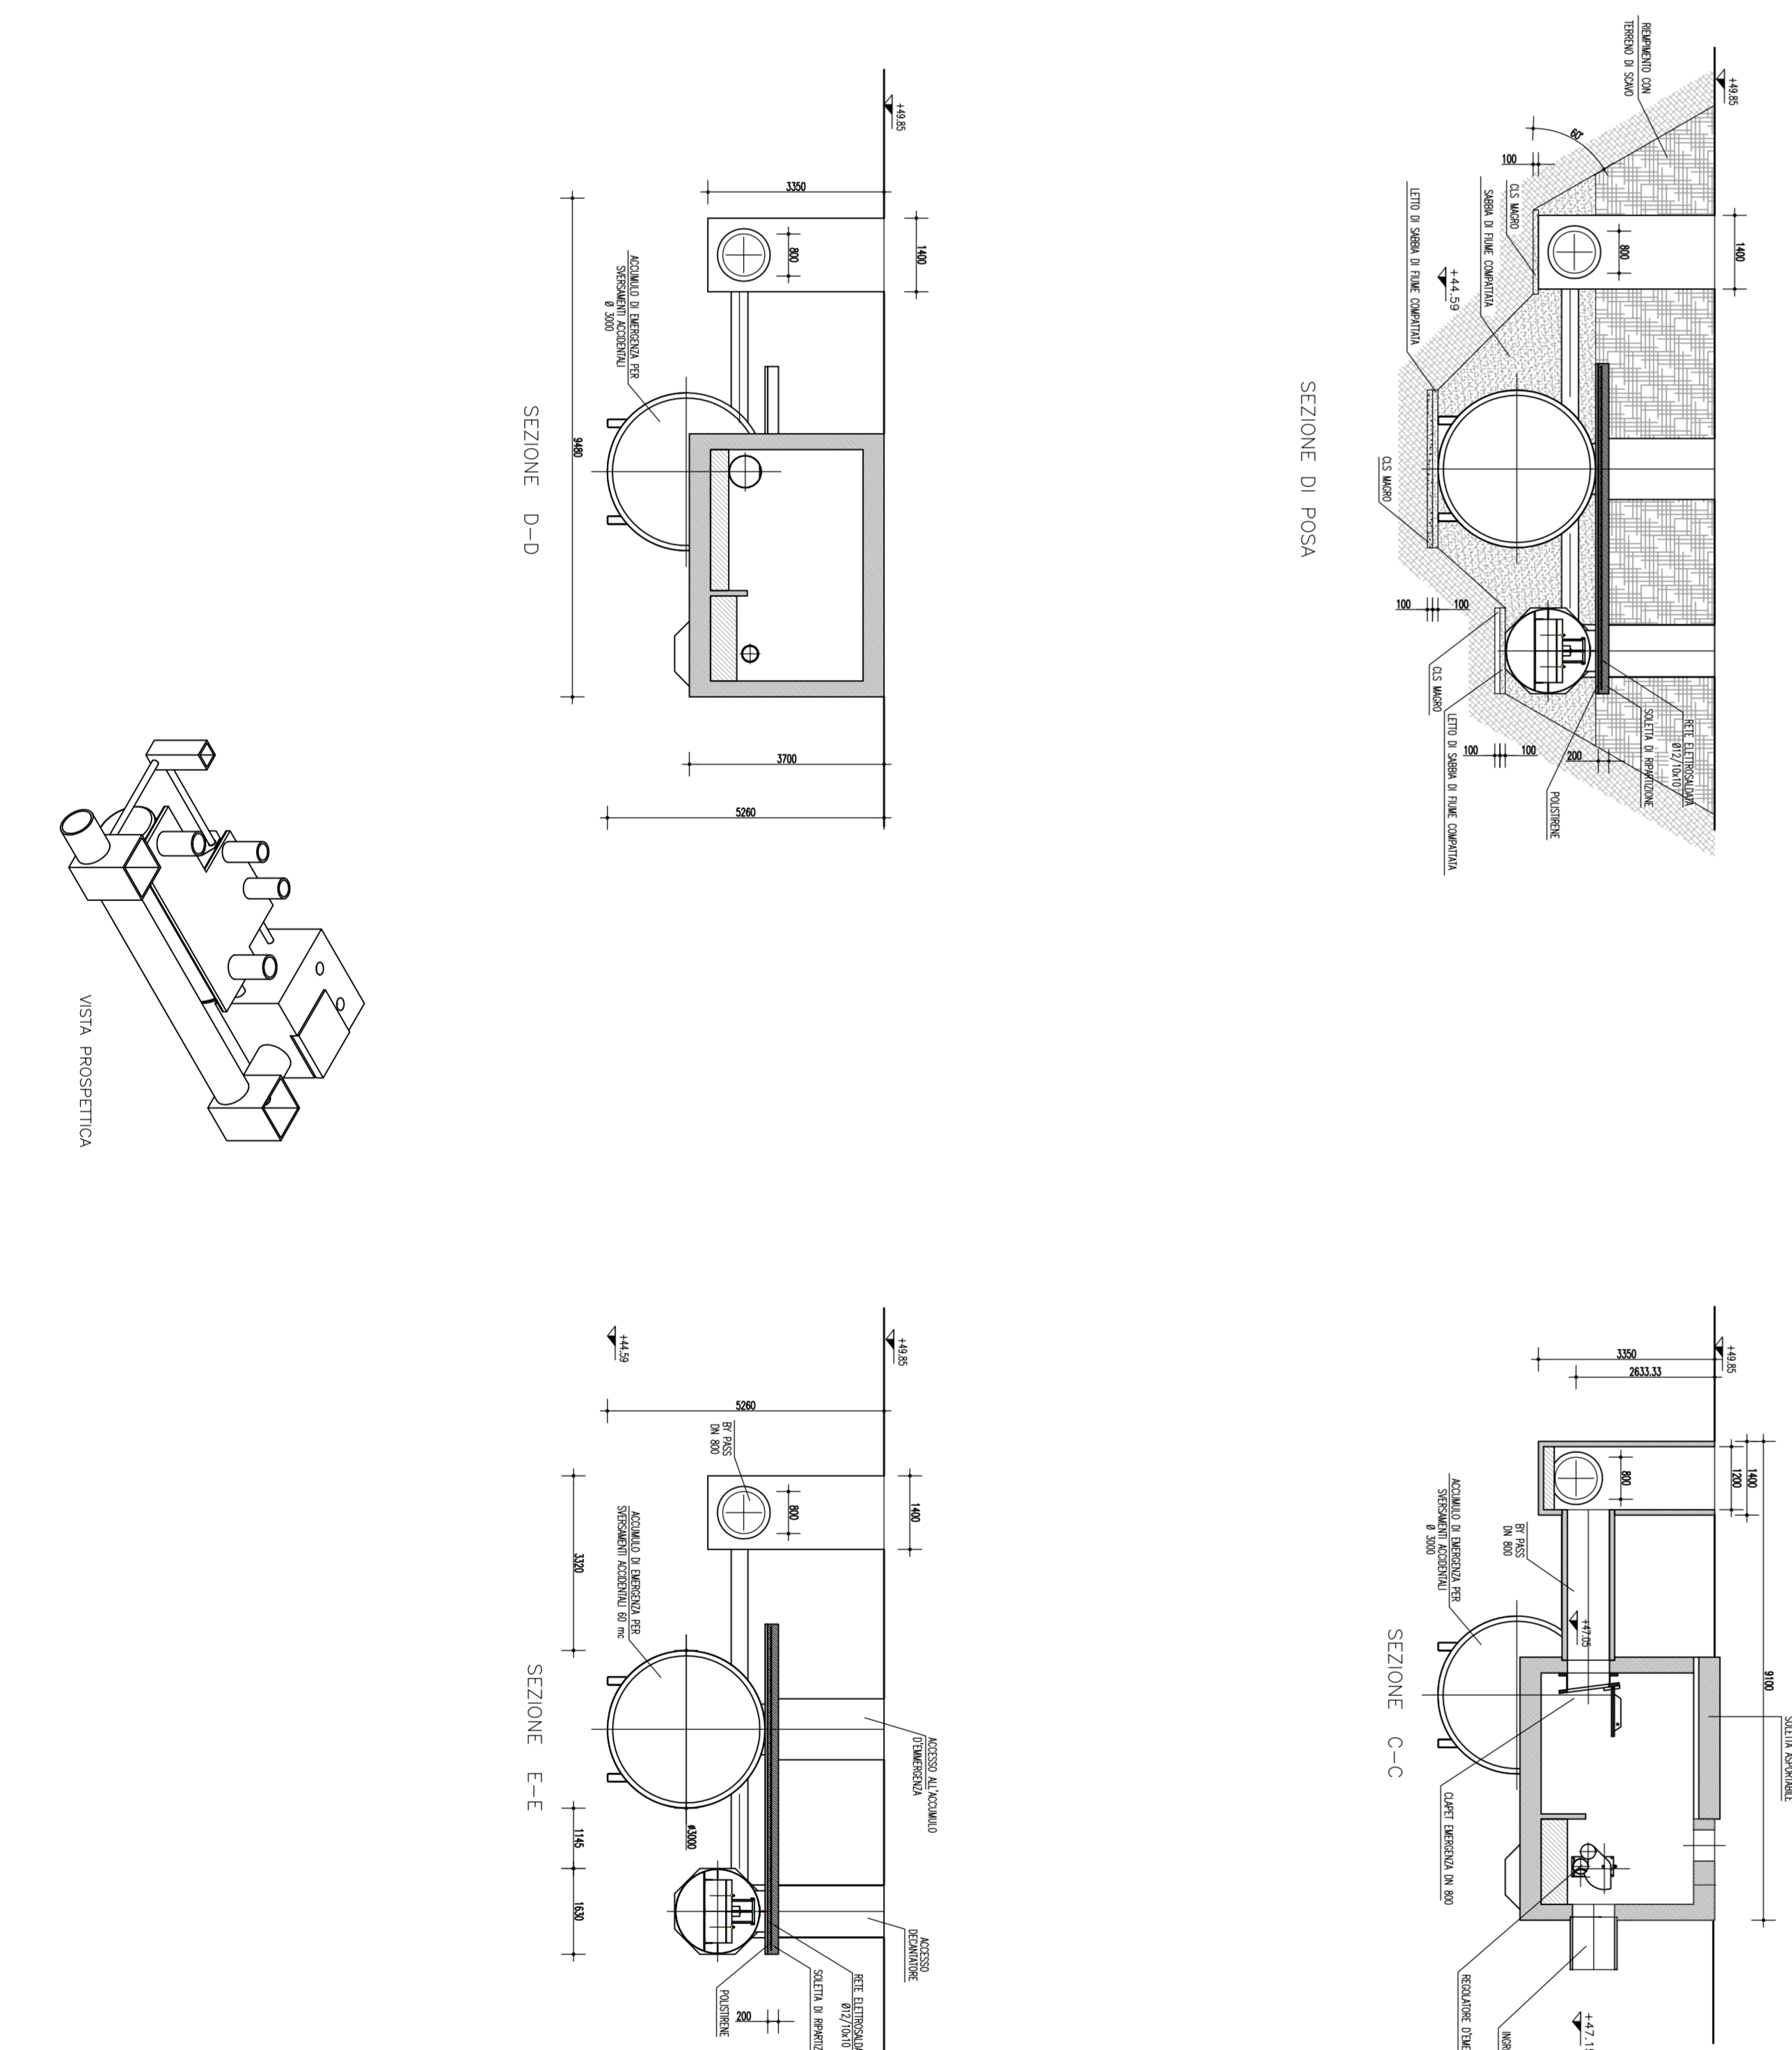
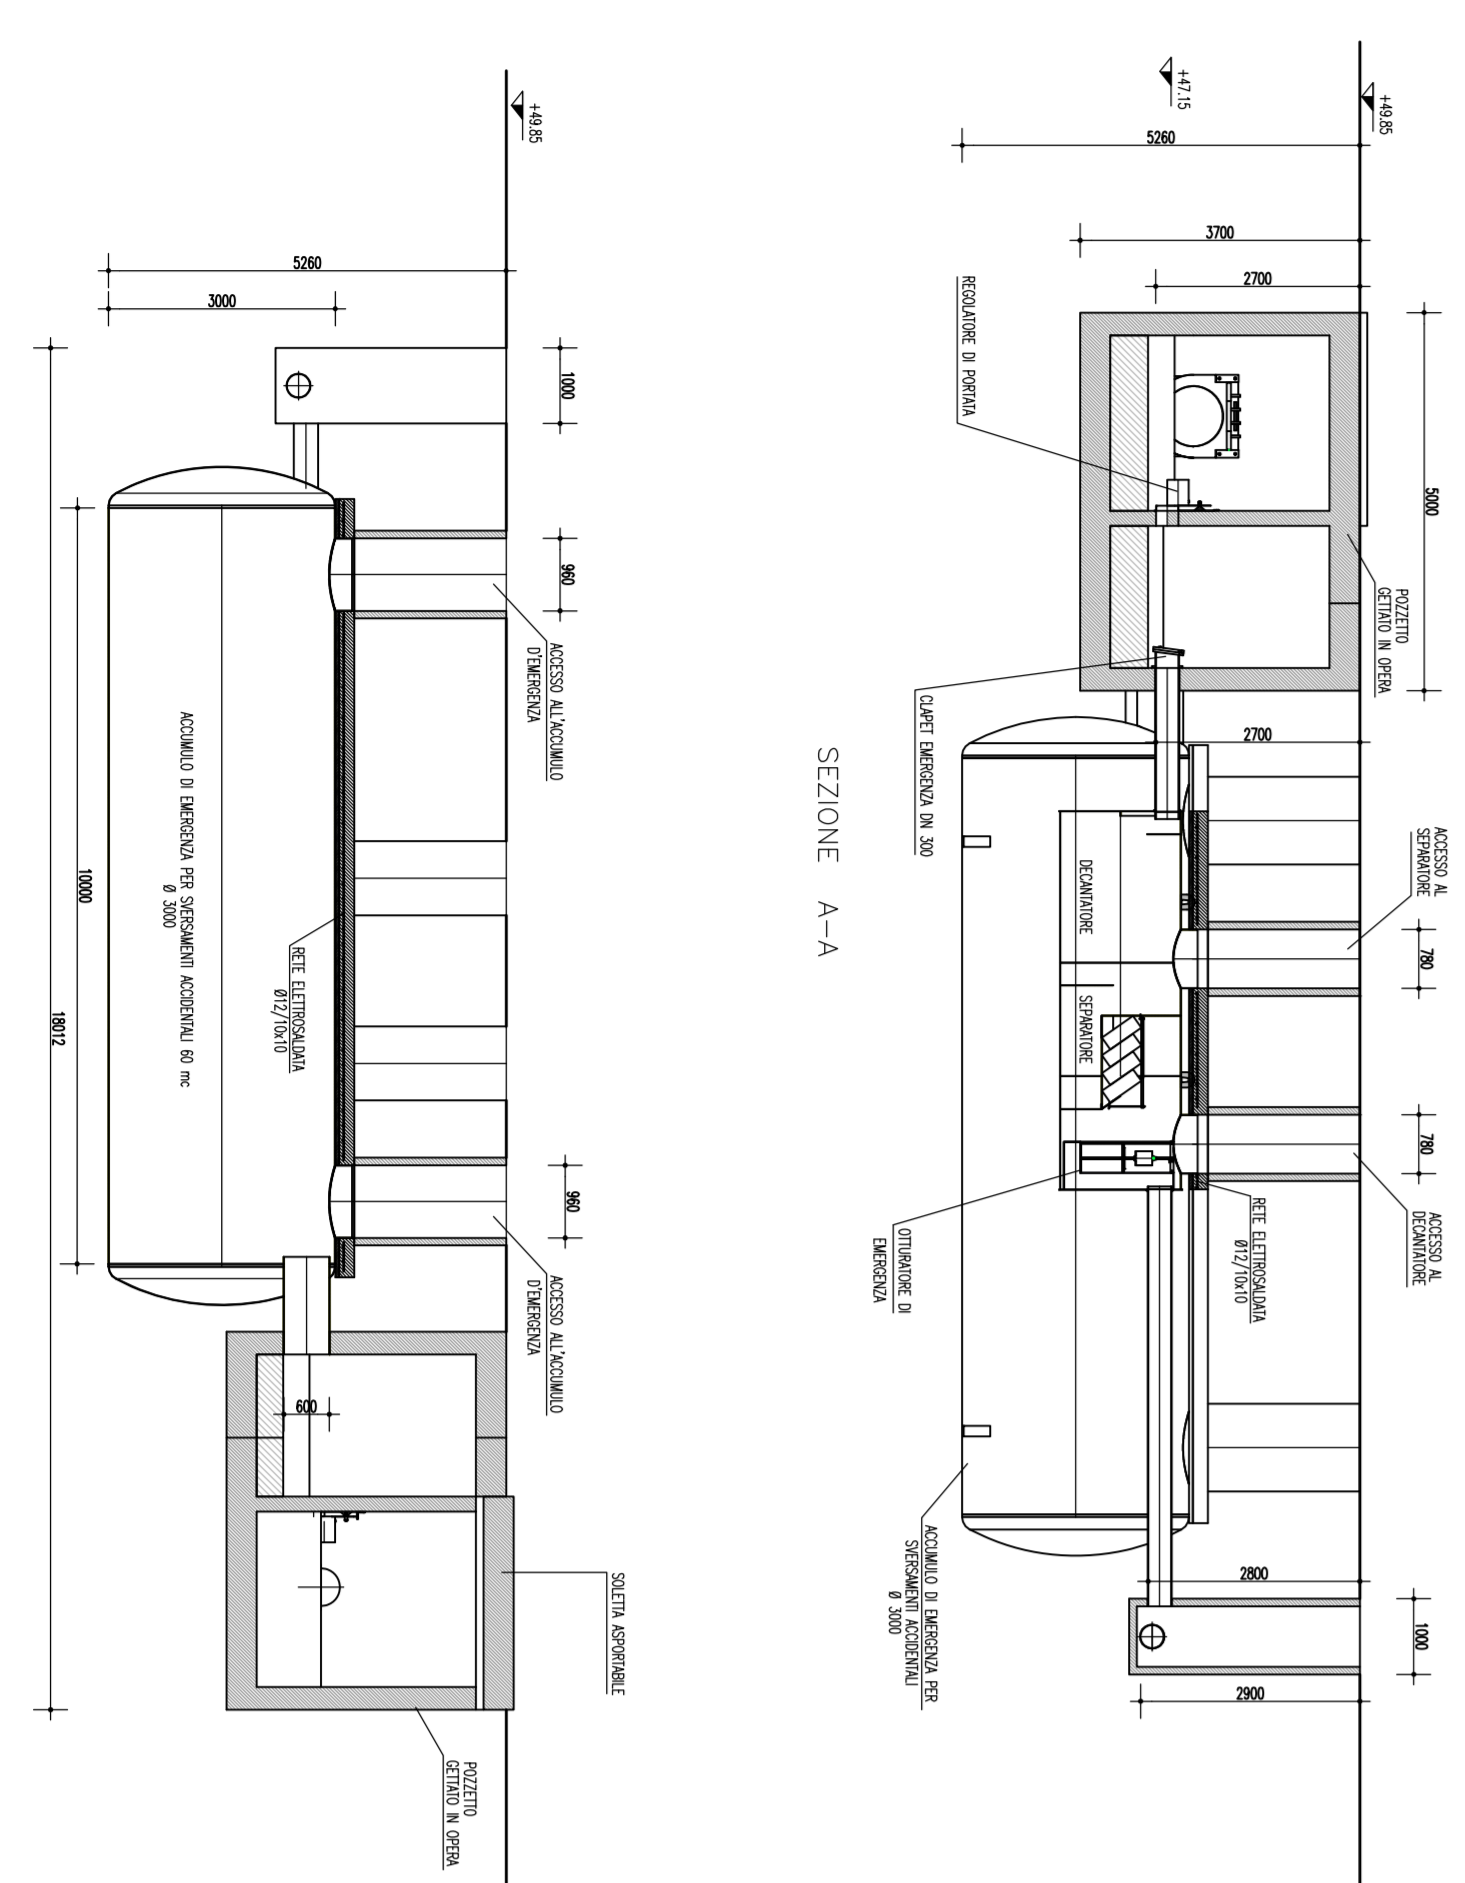


TRACCIATO FERROVIARIO LATO CALABRIA - VASCA DI TRATTAMENTO
 SCALA 1:100

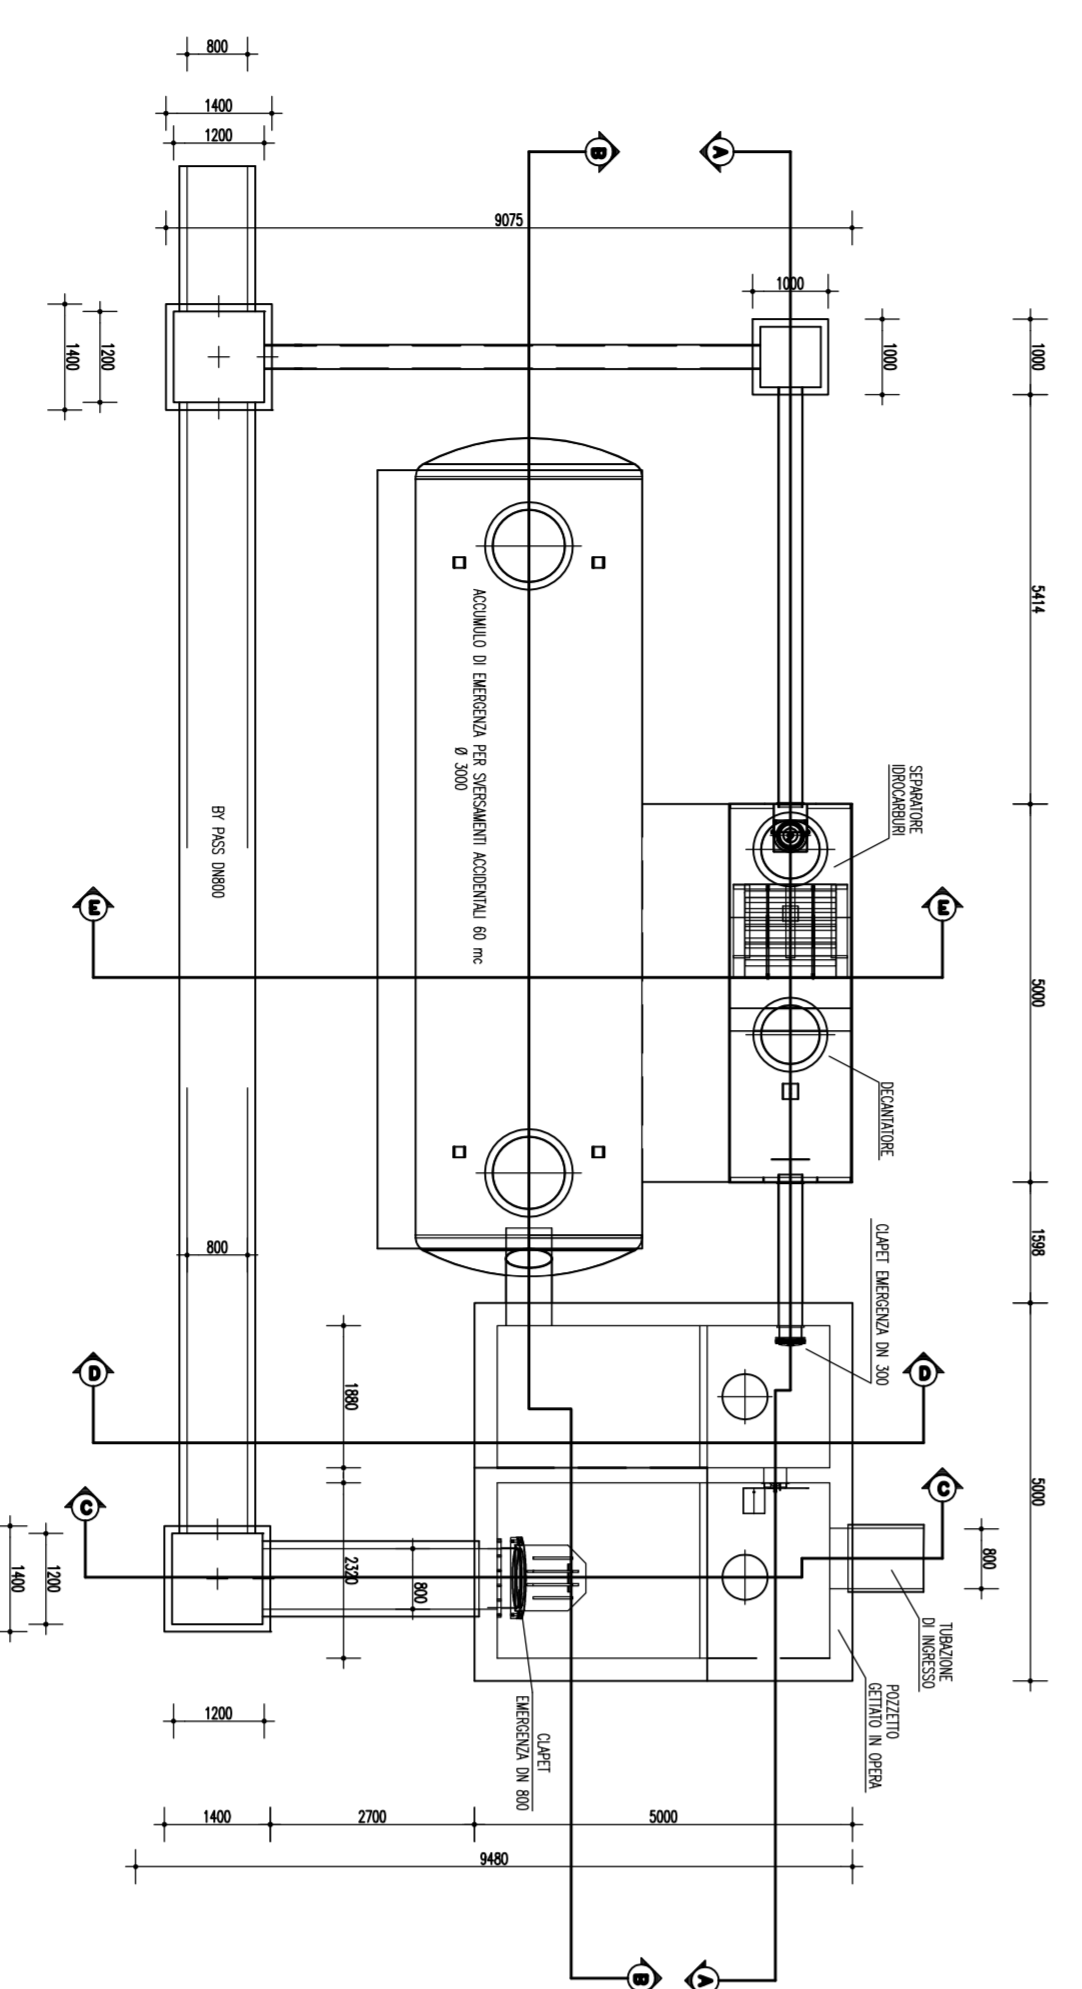

Stretto di Messina
 Consorzio per la progettazione, costruzione e gestione del collegamento stabile tra le Isole e il Continente
 Direzione Provinciale di Messina - Ufficio di Via S. Maria, 111 - 98100 Messina

EuroLink

PONTE SULLO STRETTO DI MESSINA
 PROGETTO DEFINITIVO

EUROLINK S.C.P.A.
 SOCIETA' ITALIANA PER CONDOTTE ENCOCLA S.P.A. (Mandatario)
 COOPERATIVA MANTOVANA GENERTESI - C.A.C. INFORMATICA SOC. COOP. A.R.L. (Mandatario)
 ISHIMAWAMA - HERBIA HEAVY INDUSTRIES CO. LTD. (Mandatario)
 A.C.I. S.C.P.A. - CONSORZIO STABILE (Mandatario)

AM0164_F0

IL PROGETTISTA Dott. Ing. D. Spagnoli Dott. Ing. E. Ruffini Ordine Ingegneri Messina n° 15408	IL COORDINATORE GENERALE Project Manager (Ing. P. Vaccarini)	STRETTO DI MESSINA Spett.le Stazione e Imp. G. Ferrarini
STRETTO DI MESSINA Amministratore Delegato (Dott. P. Fucini)		

GENERALE

AMBIENTE

STUDIO DI IMPATTO AMBIENTALE

QUADRO DI RIFERIMENTO PROGETTUALE

MITIGAZIONI - INTERVENTI TIPOLOGICI - TAVOLA 5/5

AM0164_F0

COORDINATORE GENERALE Dott. Ing. D. Spagnoli Dott. Ing. E. Ruffini Ordine Ingegneri Messina n° 15408	RESPONSABILE ING. P. VACCARINI ING. E. RUFFINI	MEMBRI ING. P. VACCARINI ING. E. RUFFINI ING. G. FERRARINI ING. G. FERRARINI
--	--	--

SCALA

C:\G\Z\0\0\PIZZI\G\AM\T\A\Q\2\0\0\0\0\0\0\2\6\F0\INDI

01/07/2011

NOME DEL FILE: AM0164_F0.dwg