A — Azioni di Piano e progetti di significato paesistico, attuati o in corso di attuazione che concorrono con lo stato di fatto a delineare lo scenario di riferimento

- S-A01 RIQUALIFICAZIONE DEL VERDE NATURALE FRUITO E SENSIBILIZZAZIONE AMBIENTALE - PARCO DUNALE E PARCO PASSEGGIATA TONO, MORTELLE, CAPO PELORO E TORRE FARO (PRUSST)
- S-A02 CAPO PELORO - INTERVENTI DI SALVAGUARDIA DELLA RISERVA DI CAPO PELORO: (PP CAPO PERLORO)
- S-A03 CAPO PELORO - INTERVENTI ATTUATIVI DEL PIANO PARTICOLAREGGIATO: (PP CAPO PERLORO)
- S-A04 RIQUALIFICAZIONE DELL'ABITATO STORICO DI TORRE FARO SISTEMAZIONE DELLE AREE FRONTE MARE
- S-A05 RIQUALIFICAZIONE URBANA TONO, MORTELLE (PRUSST)
- S-A06 VARIANTE FARO SUPERIORE DIREZIONE TONO
- S-A07 COMPLETAMENTO RICOPERTURA TORRENTE PAPARDO
- S-A08 ADEGUAMENTO STRADA PANORAMICA
- S-A09 NUOVO COLLEGAMENTO TREMESTIERI - GIOSTRA
- S-A10 NUOVA PORTUALITA' TURISTICA (PIANO REGOLATORE PORTUALE)
- S-A11 PROGRAMMA INNOVATIVO IN AMBITO URBANO (PIAU - PORTI E STAZIONI)
- S-A12 DISMISSIONE STAZIONE FS
- S-A13 NUOVA STAZIONE FS IN LOC. GAZZI
- S-A14 VIA DEL MARE
- C-A01 RIQUALIFICAZIONE DEL LUNGOMARE DI CANNITELLO
- C-A02 NUOVA PORTUALITA' TURISTICA (IN CORSO DI REALIZZAZIONE)
- C-A03 CENTRO NAUTICO E MUSEO DEL MARE
- C-A04 CENTRO DIREZIONALE E SERVIZI
- C-A05 RIQUALIFICAZIONE URBANA VILLA CENTRO
- C-A06 RECUPERO P.ZLE ANAS E REALIZZAZIONE CENTRO INTERMODALE
- C-A07 CITTADELLA DELLO SPORT

B — Interventi di sistemazione ed di inserimento delle opere per la realizzazione dell'attraversamento stabile dello Stretto di Messina

- S-B01 OPERE DI INSERIMENTO URBANISTICO AMBIENTALE GANZIRRI - AREA DELLE TORRI
- S-B02 OPERE DI INSERIMENTO URBANISTICO AMBIENTALE GRANATARI - AREA DEL BLOCCO DI ANCORAGGIO
- S-B03 OPERE A VERDE DI INSERIMENTO PAESAGGISTICO DELLE INFRASTRUTTURE STRADALI E FERROVIARIE
- S-B04 SISTEMAZIONE FINALE DEPOSITO
- S-B05 FERMATA FS PAPARDO SERVIZIO METROPOLITANO
- S-B06 FERMATA FS ANNUNZIATA SERVIZIO METROPOLITANO
- S-B07 FERMATA FS EUROPA SERVIZIO METROPOLITANO
- C-B01 OPERE DI INSERIMENTO URBANISTICO AMBIENTALE CANNITELLO - AREA DELLE TORRI
- C-B02 CENTRO DIREZIONALE
- C-B03 OPERE DI INSERIMENTO URBANISTICO AMBIENTALE PIALE - AREA DEL BLOCCO DI ANCORAGGIO
- C-B04 OPERE A VERDE DI INSERIMENTO PAESAGGISTICO DELLE INFRASTRUTTURE STRADALI E FERROVIARIE

C — Interventi e misure di iniziativa pubblica in grado di interagire con gli interventi di inserimento delle opere del Ponte nella valorizzaz. e connotaz. dele aree coinvolte

- S-C01 RIQUALIFICAZIONE E VALORIZZAZIONE DELLE SPONDE DEI LAGHI DI GANZIRRI
- S-C02 PROTEZIONE DEL VERSANTE COLLINARE DI FARO SUPERIORE TRA LA PANORAMICA ED IL PANTANO PICCOLO
- S-C03 RIQUALIFICAZIONE E POTENZIAMENTO DEL SISTEMA DELLA VIABILITA'
- S-C04 RIQUALIFICAZIONE AMBIENTALE E VALORIZZAZIONE DELLA COSTA E DEL LITORALE DI GANZIRRI
- S-C05 RISANAMENTO ACUSTICO AREA URBANIZZATA PAPARDO - ZONA 30
- S-C06 NUOVA VIABILITA' LOCALE (ADEGUAMENTO VIABILITA' DI CANTIERE)
- S-C07 RECUPERO MORFOLOGICO E VEGETAZIONALE DELLA CAVA IN LOCALITA' CATANESE SUD
- S-C08 RIQUALIFICAZIONE E RIFUNZIONALIZ. DELLA ZONA FALCATA
- C-C01 RISANAMENTO ACUSTICO AREA URBANIZZATA DI CANNITELLO- ZONA 30
- C-C02 RIQUALIFICAZIONE AMBIENTALE E VALORIZZAZIONE DELLA COSTA E DEL LITORALE TRA VILLA S. GIOVANNI E CANNITELLO
- C-C03 SISTEMAZIONE DEI CORSI D'ACQUA E DI PARTE DEI RELATIVI BACINI
- C-C04 PROTEZIONI DEL VERSANTE COLLINARE IN LOCALITA' PIALE
- C-C05 ADEGUAMENTO DELLA VIABILITA'
- C-C06 RECUPERO MORFOLOGICO E VEGETAZIONALE DI UNA CAVA ESISTENTE
- C-C07 RECUPERO DEI BENI STORICO-CULTURALI VALORIZZAZIONE DEI FORTI

D — Interventi di iniziativa pubblica e privata di riordino urbanistico e misure di protezione ambientale e paesaggistica dell'area dello Stretto

- S-D01 RIQUALIFICAZIONE AMBIENTALE E VALORIZZAZIONE DELLA COSTA E DELL'ARENILE
- S-D02 PROTEZIONE DEI CARATTERI AGRICOLI RESIDUALI
- S-D03 COMPLETAMENTO DELLA RIQUALIFICAZIONE DEL TESSUTO STORICO DI TORRE FAROI
- S-D04 RIORDINO URBANISTICO E VALORIZZ. FUNZIONALE - INSEDIAMENTO DI ATTIVITA' DIREZ. E TURISTICO-RICETTIVE
- S-D05 COMPLETAMENTO E RECUPERO DI AREE RESIDENZIALI E TURISTICO-RESIDENZIALI
- S-D06 PROTEZIONE E VALORIZZAZIONE FUNZIONALE DELL'AREA DI INTERESSE IN LOCALITA' SALINA
- S-D07 RIQUALIFICAZIONE AREA A VOCAZIONE RESIDENZIALE E TURISTICO-RESIDENZIALE
- S-D08 RIQUALIFICAZIONE QUARTIERE FIERISTICO
- C-D01 COMPLETAMENTO E RIQUALIFICAZIONE DI AREE RESIDENZIALI E TURISTICO-RESIDENZIALI
- C-D02 COMPLETAMENTO DELLA RIQUALIFICAZIONE DELLA STRADA LITORANEA
- C-D03 RECUPERO E RIQUALIFICAZIONE DI TORRE CAVALLO
- C-D04 RIORDINO URBANISTICO E VALORIZZ. FUNZIONALE - INSEDIAMENTO DI ATTIVITA' DIREZIONALI E TURISTICO-RICETTIVE
- C-D05 POTENZIAMENTO DEL SISTEMA DELLA VIABILITA'
- C-D06 RECUPERO E VALORIZZAZIONE DEL CENTRO STORICO DI VILLA SAN GIOVANNI
- C-D07 RECUPERO E VALORIZZAZIONE FUNZIONALE DEI FORTI SJACCI, POGGIO PIGNATELLI E MARTINITI, APPARTENENTI AL SISTEMA DIFENSIVO DELLO STRETTO

ASSETTO AREA DI GANZIRRI - SCALA 1:10.000

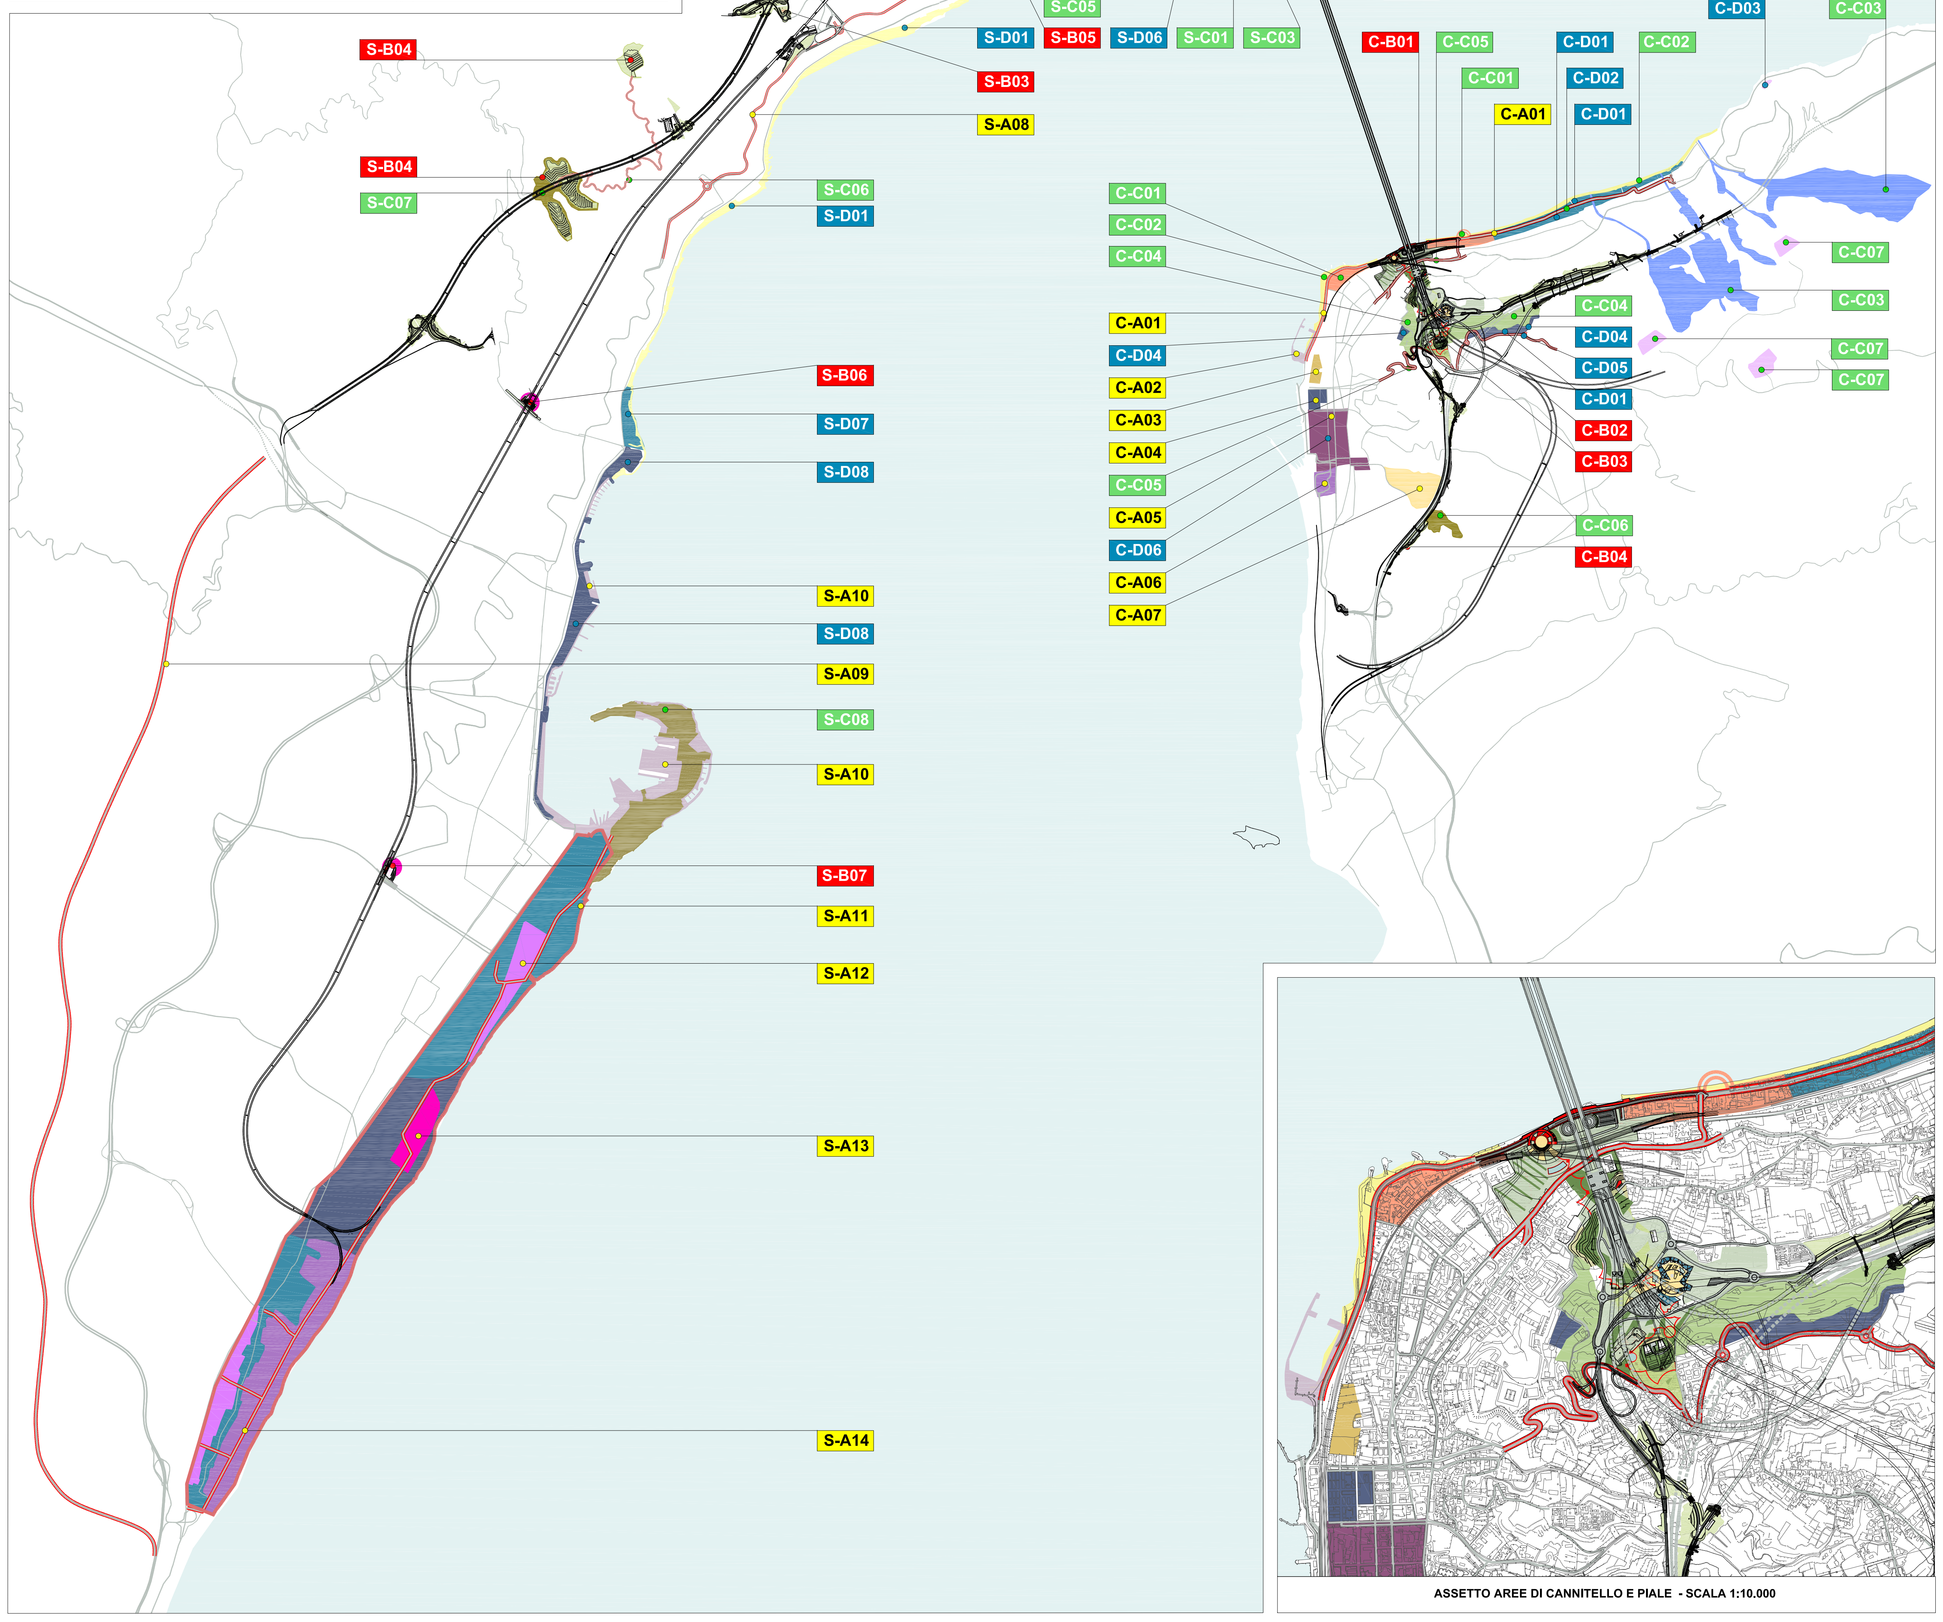

ASSETTO AREE DI CANNITELLO E PIALE - SCALA 1:10.000

NOTE GENERALI

LEGENDA

MISURE DI MITIGAZIONE E DI INTEGRAZIONE AMBIENTALE E PAESAGGISTICA
- FASCIA AMBIENTALE DI SCHERMATURA DELL'OPERA D'ATTRAVERSAMENTO (ALBERATURE D'ALTO FUSTO)
- AREE VERDI AD INSERIMENTO DELLE INFRASTRUTTURE STRADALI E FERROVIARIE

NUOVE FUNZIONI ED ATTREZZATURE
- VERDE URBANO ATTREZZATO
- SISTEMA DEI PERCORSI E DELLE PIAZZE
- ATTREZZATURE PER LO SPORT ED IL GIOCO
- SERVIZI ED ATTREZZATURE TURISTICO-RICETTIVE-DIREZIONALI
- SERVIZI ED ATTREZZATURE DIREZIONALI E COMMERCIALI
- NUOVO NODO FERROVIARIO
- POLO LOGISTICO
- NUOVA PORTUALITA' TURISTICA

AZIONI DI RIQUALIFICAZIONE E VALORIZZAZIONE
- RECUPERO E VALORIZZAZIONE DEL TESSUTO STORICO
- RIQUALIFICAZIONE DELLA COSTA E DELL'ARENILE
- RICOSTITUZIONE DELLA VEGETAZIONE DUNALE
- RIQUALIFICAZIONE AMBIENTALE E VALORIZZAZIONE DEL SISTEMA DEI LAGHI DI GANZIRRI
- PROTEZIONE DEI VALORI AMBIENTALI E PAESAGGISTICI DELLE AREE AGRICOLE E NATURALI DEI VERSANTI COLLINARI
- PROTEZIONE DEI VALORI AMBIENTALI E PAESAGGISTICI DELLE ZONE AGRICOLE
- PROTEZIONE DEI VALORI PAESAGGISTICI E VALORIZZAZIONE DELLA ZONA COMPRESA TRA IL PANTANO GRANDE E LA COSTA
- RIQUALIFICAZIONE E VALORIZZAZIONE DI MANUFATTI DI INTERESSE STORICO
- SISTEMAZIONE E RIQUALIFICAZIONE ALVEI
- RECUPERO AMBIENTALE DI CAVE DISMESSE
- RIORDINO URBANISTICO E VALORIZZAZIONE FUNZIONALE – INSEDIAMENTO DI ATTIVITA' DIREZIONALI E TURISTICO-RICETTIVE
- RECUPERO E COMPLETAMENTO AREE URBANIZZATE RESIDENZIALI E TURISTICO-RESIDENZIALI
- RIQUALIFICAZIONE URBANA E RISANAMENTO ACUSTICO – ZONA 30
- PUNTO DI ASCOLTO DEL SOUNDSCAPE
- AMBITO DI INTERVENTO PIAU

KEY PLAN

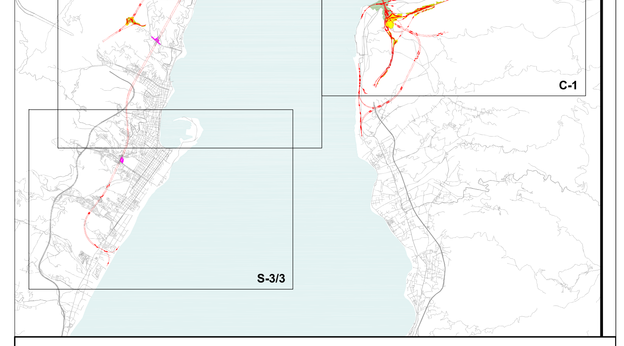

Stretto di Messina

Concessionaria per la progettazione, realizzazione e gestione del collegamento stabile tra la Sicilia e il Continente
Organismo di Diritto pubblico
(Legge n° 1158 del 17 dicembre 1971, modificata dal D.Lgs. n° 114 del 24 aprile 2003)

EurolinK

PONTE SULLO STRETTO DI MESSINA

PROGETTO DEFINITIVO

EUROLINK S.C.p.A.
IMPREGILO S.p.A. (Mandataria)
SOCIETA' ITALIANA PER CONDOTTE D'ACQUA S.p.A. (Mandante)
COOPERATIVA MURATORI E CEMENTISTI - C.M.C. di Ravenna Soc. Coop. a.r.l. (Mandante)
SACYR S.A.U. (Mandante)
ISHIKAWAJIMA - HARIMA HEAVY INDUSTRIES CO. Ltd. (Mandante)
A.C.I. S.C.P.A. - CONSORZIO STABILE (Mandante)

IL PROGETTISTA
Dott. Ing. D. Spoglianti
Ordine Ingegneri Milano n° 20953
SINA
Dott. Ing. E. Pagani
Ordine Ingegneri Milano n° 15408
Eurolink
IL CONTRAENTE GENERALE
Project Manager (Ing. F.P. Marcheselli)
STRETTO DI MESSINA
Direttore Generale e RUP Validazione (Ing. G. Fiammenghi)
STRETTO DI MESSINA
Amministratore Delegato (Dott. P. Ciucci)

GENERALE — AM0169_F0

AMBIENTE

STUDIO DI IMPATTO AMBIENTALE

QUADRO DI RIFERIMENTO PROGETTUALE

Proposta di Masterplan per le trasformaz. sul paesaggio dello Stretto– Corografia

CODICE	SCALA
C G 0 7 0 0 P C 3 D G A M I A Q 2 0 0 0 0 0 0 0 1 F0	1:25.000

REV.	DATA	DESCRIZIONE	REDATTO	VERIFICATO	APPROVATO
F0	20/06/2011	EMISSIONE FINALE	M.BATTISTON	M.SALOMONE	D.SPOGLIANTI

NOME DEL FILE: AM0169_F0.dwg