


QUADRO DI UNIONE:

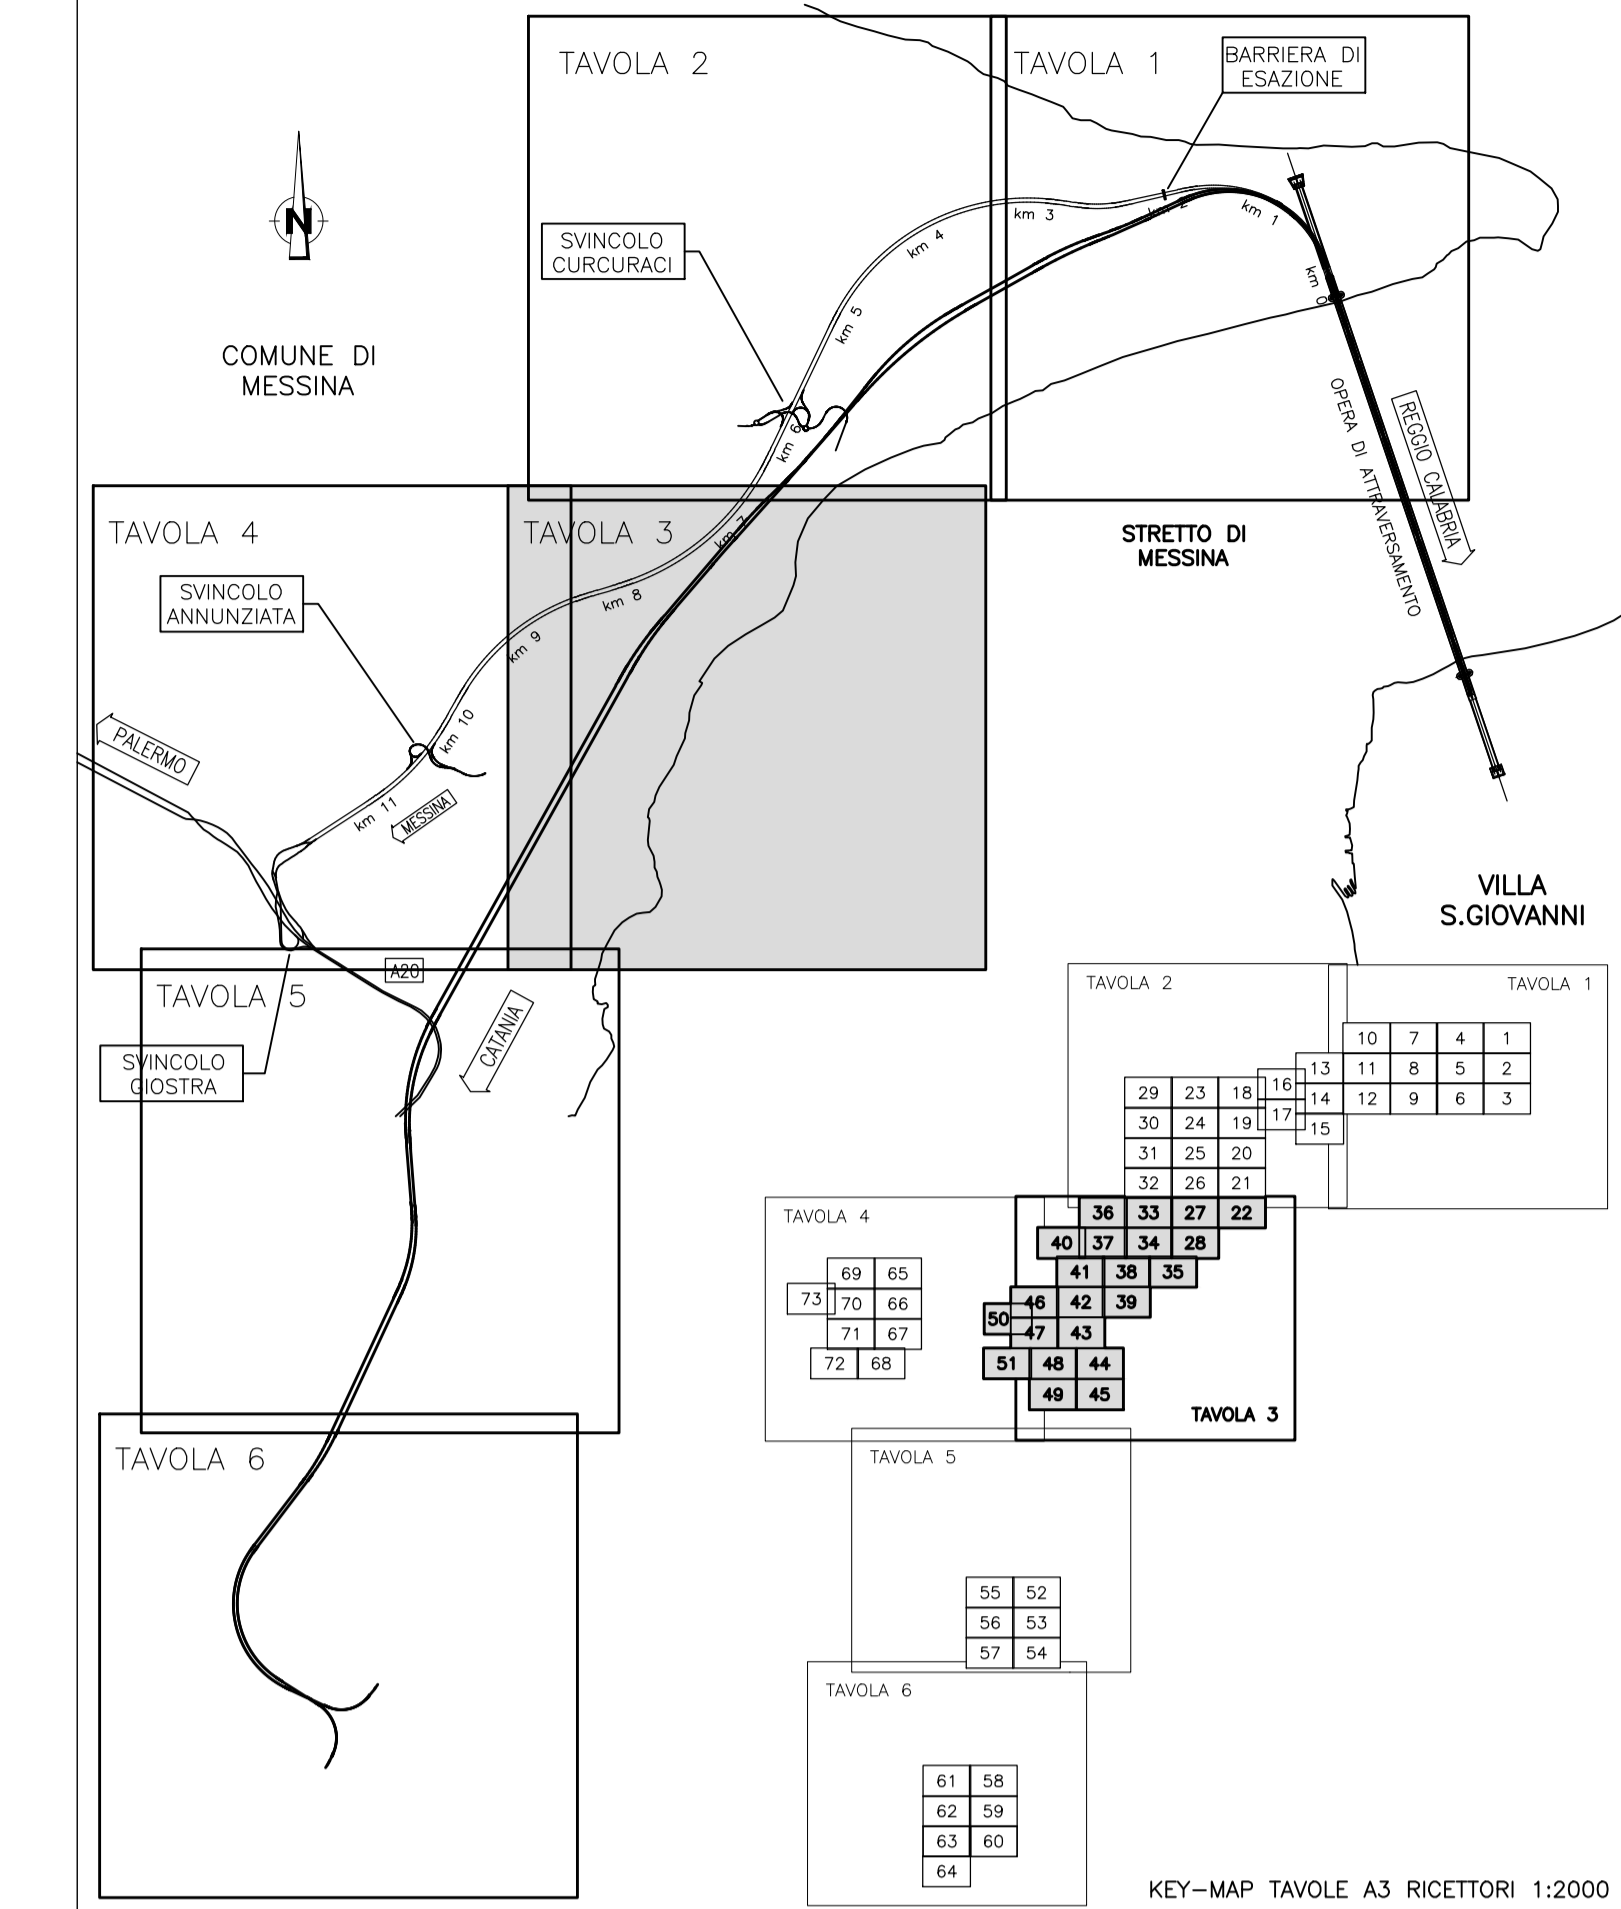

LEGENDA:

- Edifici
- Localizzazione mitigazioni**
- Barriera antirumore H=3m.
- Barriera antirumore H=4m.
- Barriera antirumore H=5m.
- Barriera antirumore H=6m.
- Duna antirumore
- Insonorizzazione betonaggio
- Insonorizzazione dissabbiatore
- Insonorizzazione nastri e motore
- Livelli di Rumore Leq(22-6) in dBA**
- <35
- 35< <40
- 40< <45
- 45< <50
- 50< <55
- 55< <60
- 60< <65
- 65< <70
- 70< <75
- 75< <80
- 80<
- Buffer 250 m
- Buffer 500 m
- Ambito di studio (1000 m)

Stretto di Messina
 Concessionari per la progettazione, realizzazione e gestione del collegamento stabile tra la Sicilia e il Continente
 (Legge n° 1158 del 17 dicembre 1971, modificata dal D.Lgs. n° 114 del 24 aprile 2003)

PONTE SULLO STRETTO DI MESSINA
 PROGETTO DEFINITIVO

EUROLINK S.C.p.A.
 IMPREGILO S.p.A. (Mandataria)
 SOCIETÀ ITALIANA PER CONDOTTE D'ACQUA S.p.A. (Mandatario)
 COOPERATIVA MURATORI E CEMENTISTI - C.M.C. di Ravenna Soc. Coop. a.r.l. (Mandatario)
 SACYR S.A.U. (Mandatario)
 ISHIKAWAJIMA - HARIMA HEAVY INDUSTRIES CO. Ltd. (Mandatario)
 A.C.I. S.C.P.A. - CONSORZIO STABILE (Mandatario)

IL PROGETTISTA Dott. Ing. D. Spagnolini Ordine Ingegneri Milano n° 20953 Dott. Ing. E. Poggini Ordine Ingegneri Milano n° 15408	IL CONTRAENTE GENERALE Project Manager (Ing. P.P. Marcheselli)	STRETTO DI MESSINA Direttore Generale e RUP Validazione (Ing. G. Fiammenghi)	STRETTO DI MESSINA Amministratore Delegato (Dott. P. Ciucci)
---	--	---	--

GENERALE AMO471_F0
 AMBIENTE
 STUDIO D'IMPATTO AMBIENTALE
 QUADRO DI RIFERIMENTO AMBIENTALE - RUMORE
 CANTIERI - SICILIA - MAPPATURA IMPATTO ACUSTICO MITIGATO PERIODO NOTTURNO - TAV. 3/6

CODICE C G O 7 0 0 P P 5 D G A M I A Q 3 0 0 0 0 D 2 F 0	DATA 20/06/2011	DESCRIZIONE EMISSIONE FINALE	REDATTO A. CALGARI	VERIFICATO W. SALOMINIO	APPROVATO D. SPOGNOLINI	SCALA 1:5000
---	--------------------	---------------------------------	-----------------------	----------------------------	----------------------------	-----------------