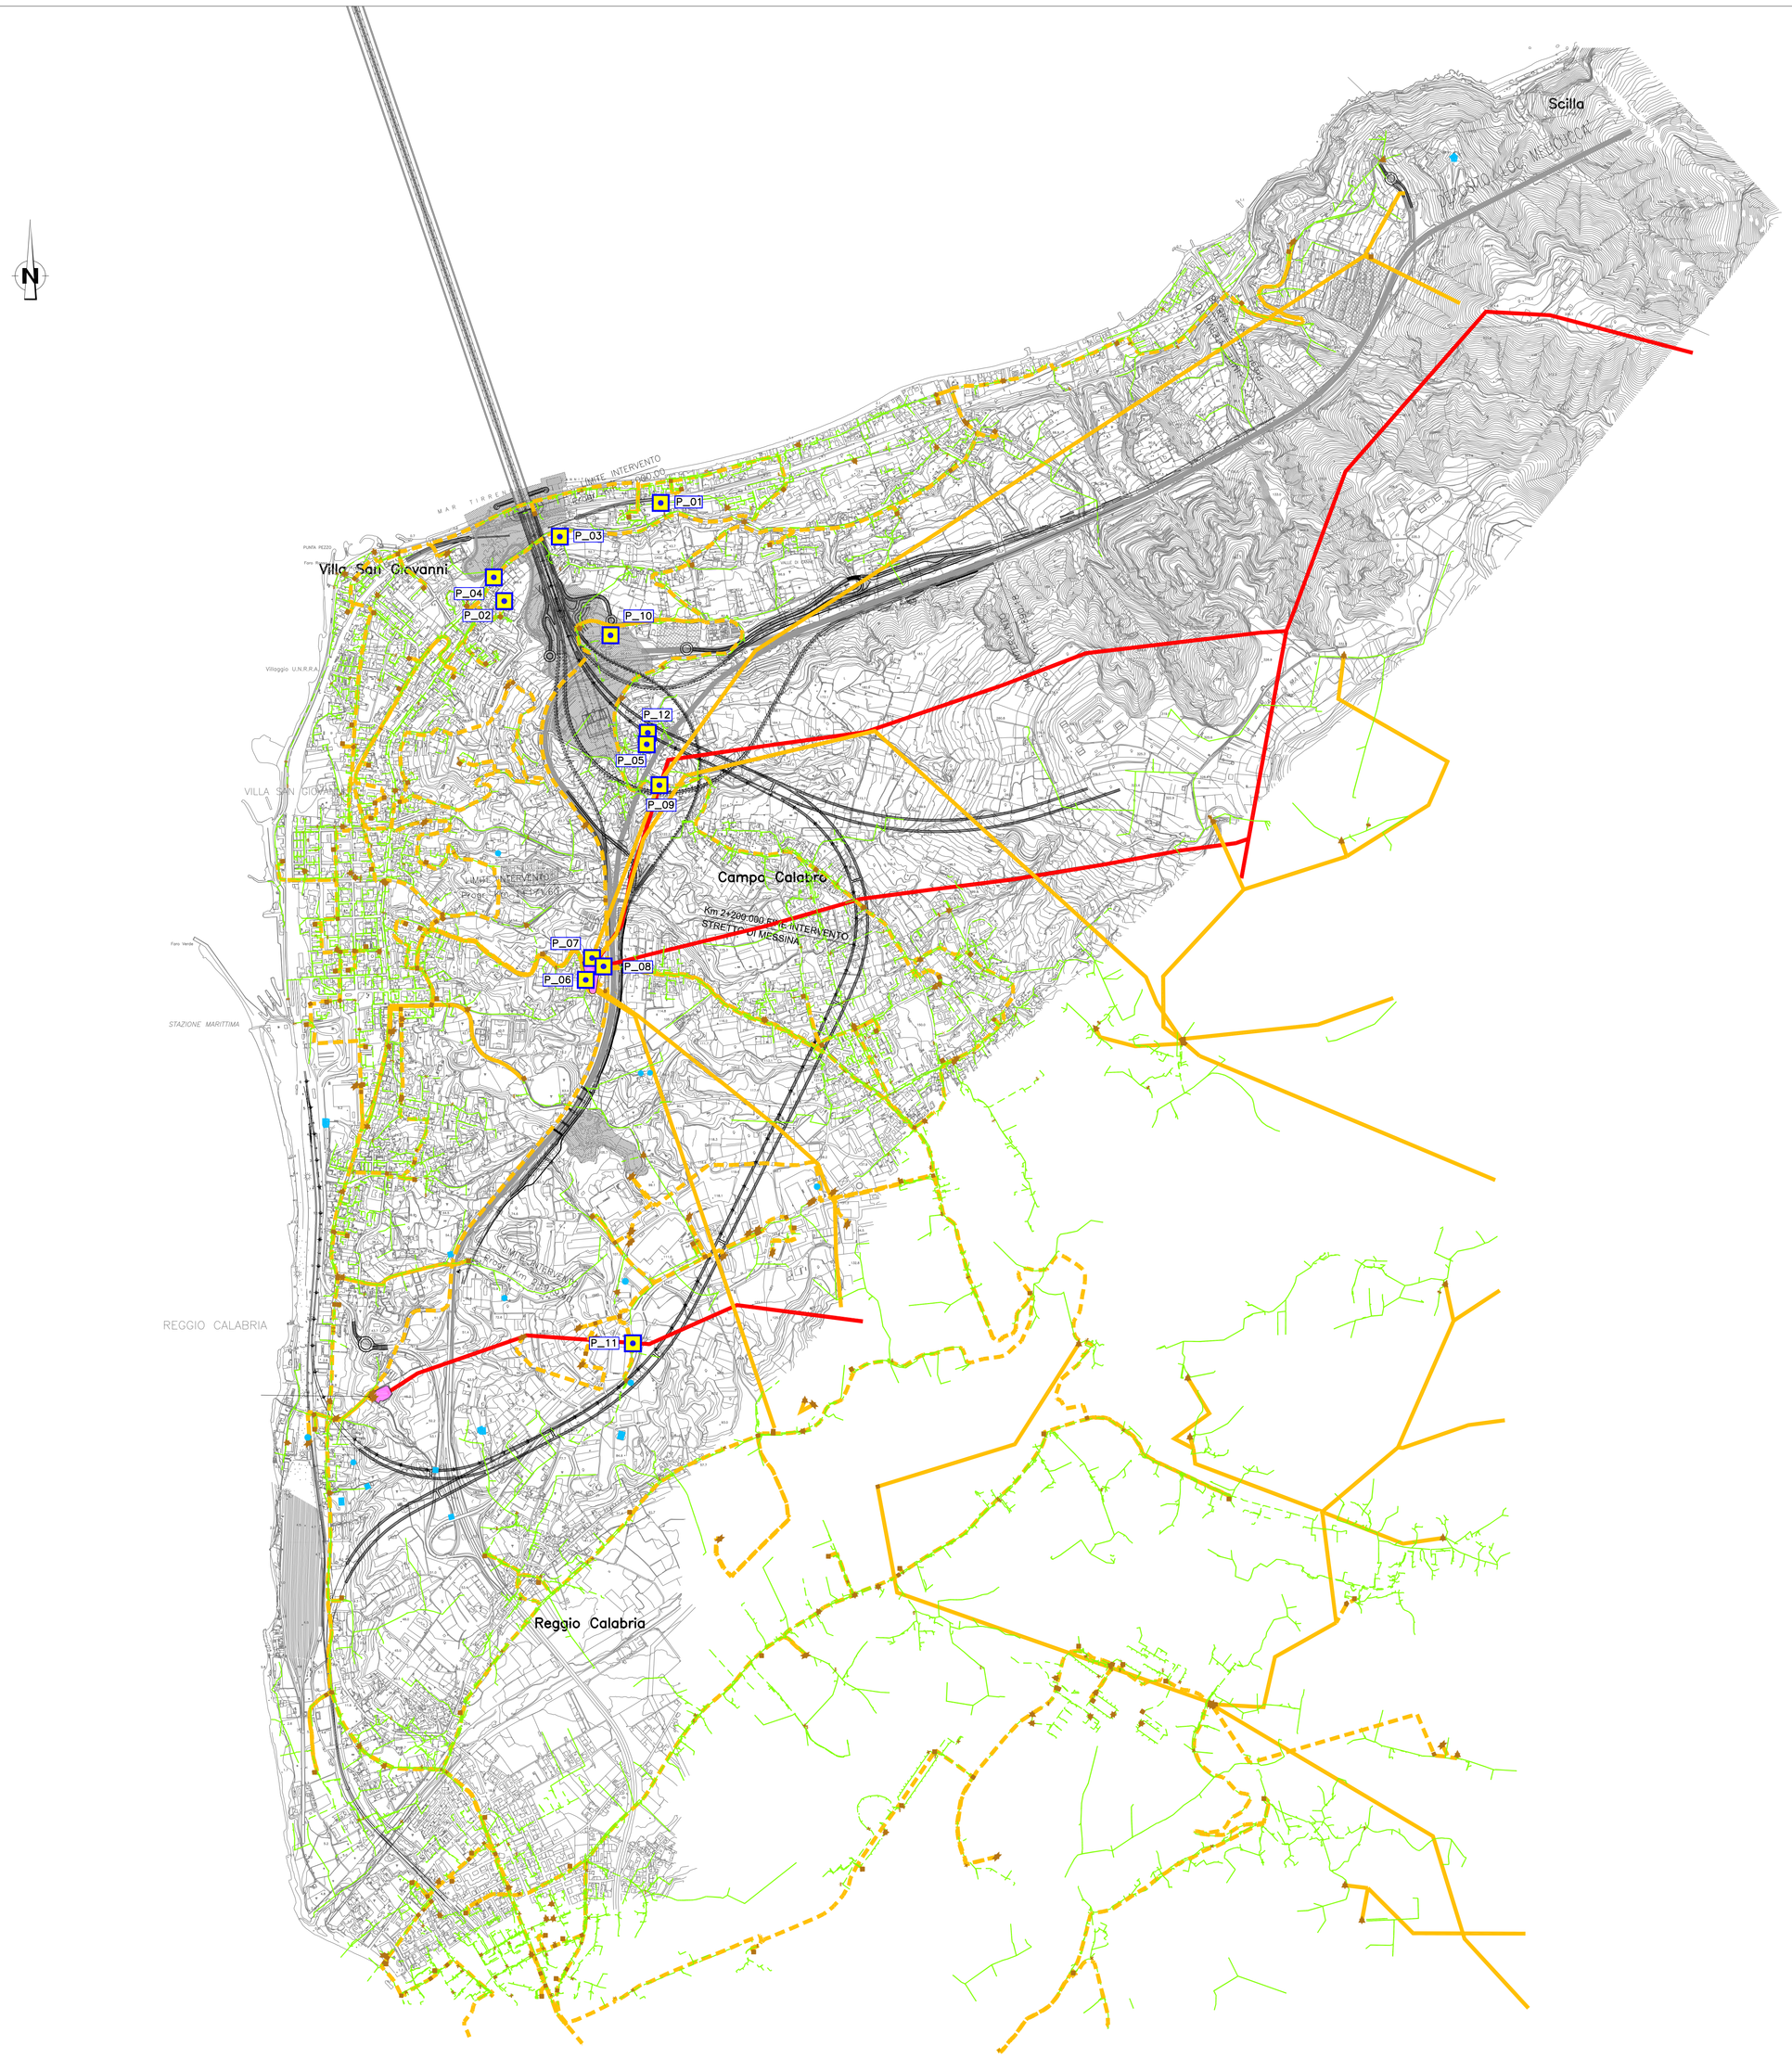

NOTE GENERALI

QUADRO DI UNIONE:

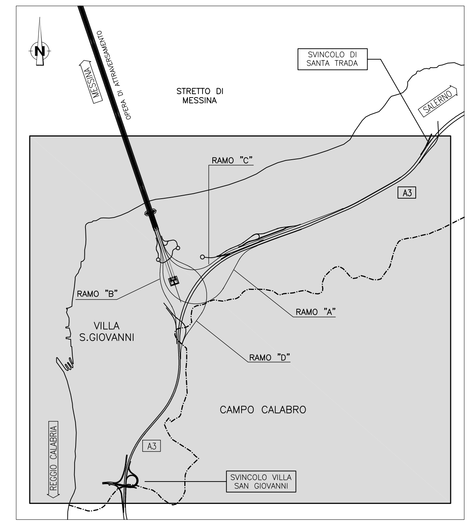

LEGENDA:

Sorgenti esistenti LF (Bassa Frequenza)

- Elettrodotto ALTA TENSIONE
- Elettrodotto MEDIA TENSIONE aereo
- Elettrodotto MEDIA TENSIONE interrato
- Elettrodotto BASSA TENSIONE aereo
- Elettrodotto BASSA TENSIONE interrato
- Sottostazione
- Cabina Elettrica AT
- Cabina Elettrica MT

Sorgenti esistenti HF (Alta Frequenza)

- Antenna Telefonia Mobile
- Antenna Radio – Tv

Localizzazione punti di monitoraggio

P_N

Stretto di Messina

Concessionaria per la progettazione, realizzazione e gestione del collegamento stabile tra la Sicilia e il Continente
Organismo di Diritto pubblico
(Legge n° 1158 del 17 dicembre 1971, modificata dal D.Lgs. n° 114 del 24 aprile 2003)

EurolinK

PONTE SULLO STRETTO DI MESSINA

PROGETTO DEFINITIVO

EUROLINK S.c.p.A.
IMPREGILO S.p.A. (Mandataria)
SOCIETA' ITALIANA PER CONDOTTE D'ACQUA S.p.A. (Mandante)
COOPERATIVA MURATORI E CEMENTISTI - C.M.C. di Ravenna Soc. Coop. a.r.l. (Mandante)
SACYR S.A.U. (Mandante)
ISHIKAWAJIMA - HARIMA HEAVY INDUSTRIES CO. Ltd. (Mandante)
A.C.I. S.C.P.A. - CONSORZIO STABILE (Mandante)

IL PROGETTISTA	IL CONTRAENTE GENERALE	STRETTO DI MESSINA	STRETTO DI MESSINA
Dott. Ing. D. Spoglianti, Ordine Ingegneri Milano n° 20953 — SINA — Dott. Ing. E. Pagani, Ordine Ingegneri Milano n° 15408	Project Manager (Ing. P.P. Marcheselli)	Direttore Generale e RUP Validazione (Ing. G. Fiammenghi)	Amministratore Delegato (Dott. P. Ciucci)

GENERALE

AM0547_F0

AMBIENTE

STUDIO D'IMPATTO AMBIENTALE

QUADRO DI RIFERIMENTO AMBIENTALE – CAMPI ELETTROMAGNETICI

CALABRIA – PLANIMETRIA LOCALIZZAZIONE DELLE SORGENTI

CODICE	SCALA:
C G 0 7 0 0 P P 4 D G A M I A Q 3 0 0 0 0 0 0 0 5 F0	1:10000

REV.	DATA	DESCRIZIONE	REDATTO	VERIFICATO	APPROVATO
F0	20/06/2011	EMISSIONE FINALE	A. CALEGARI	M. SALOMONE	D. SPOGLIANTI

NOME DEL FILE: AM0547_F0.dwg