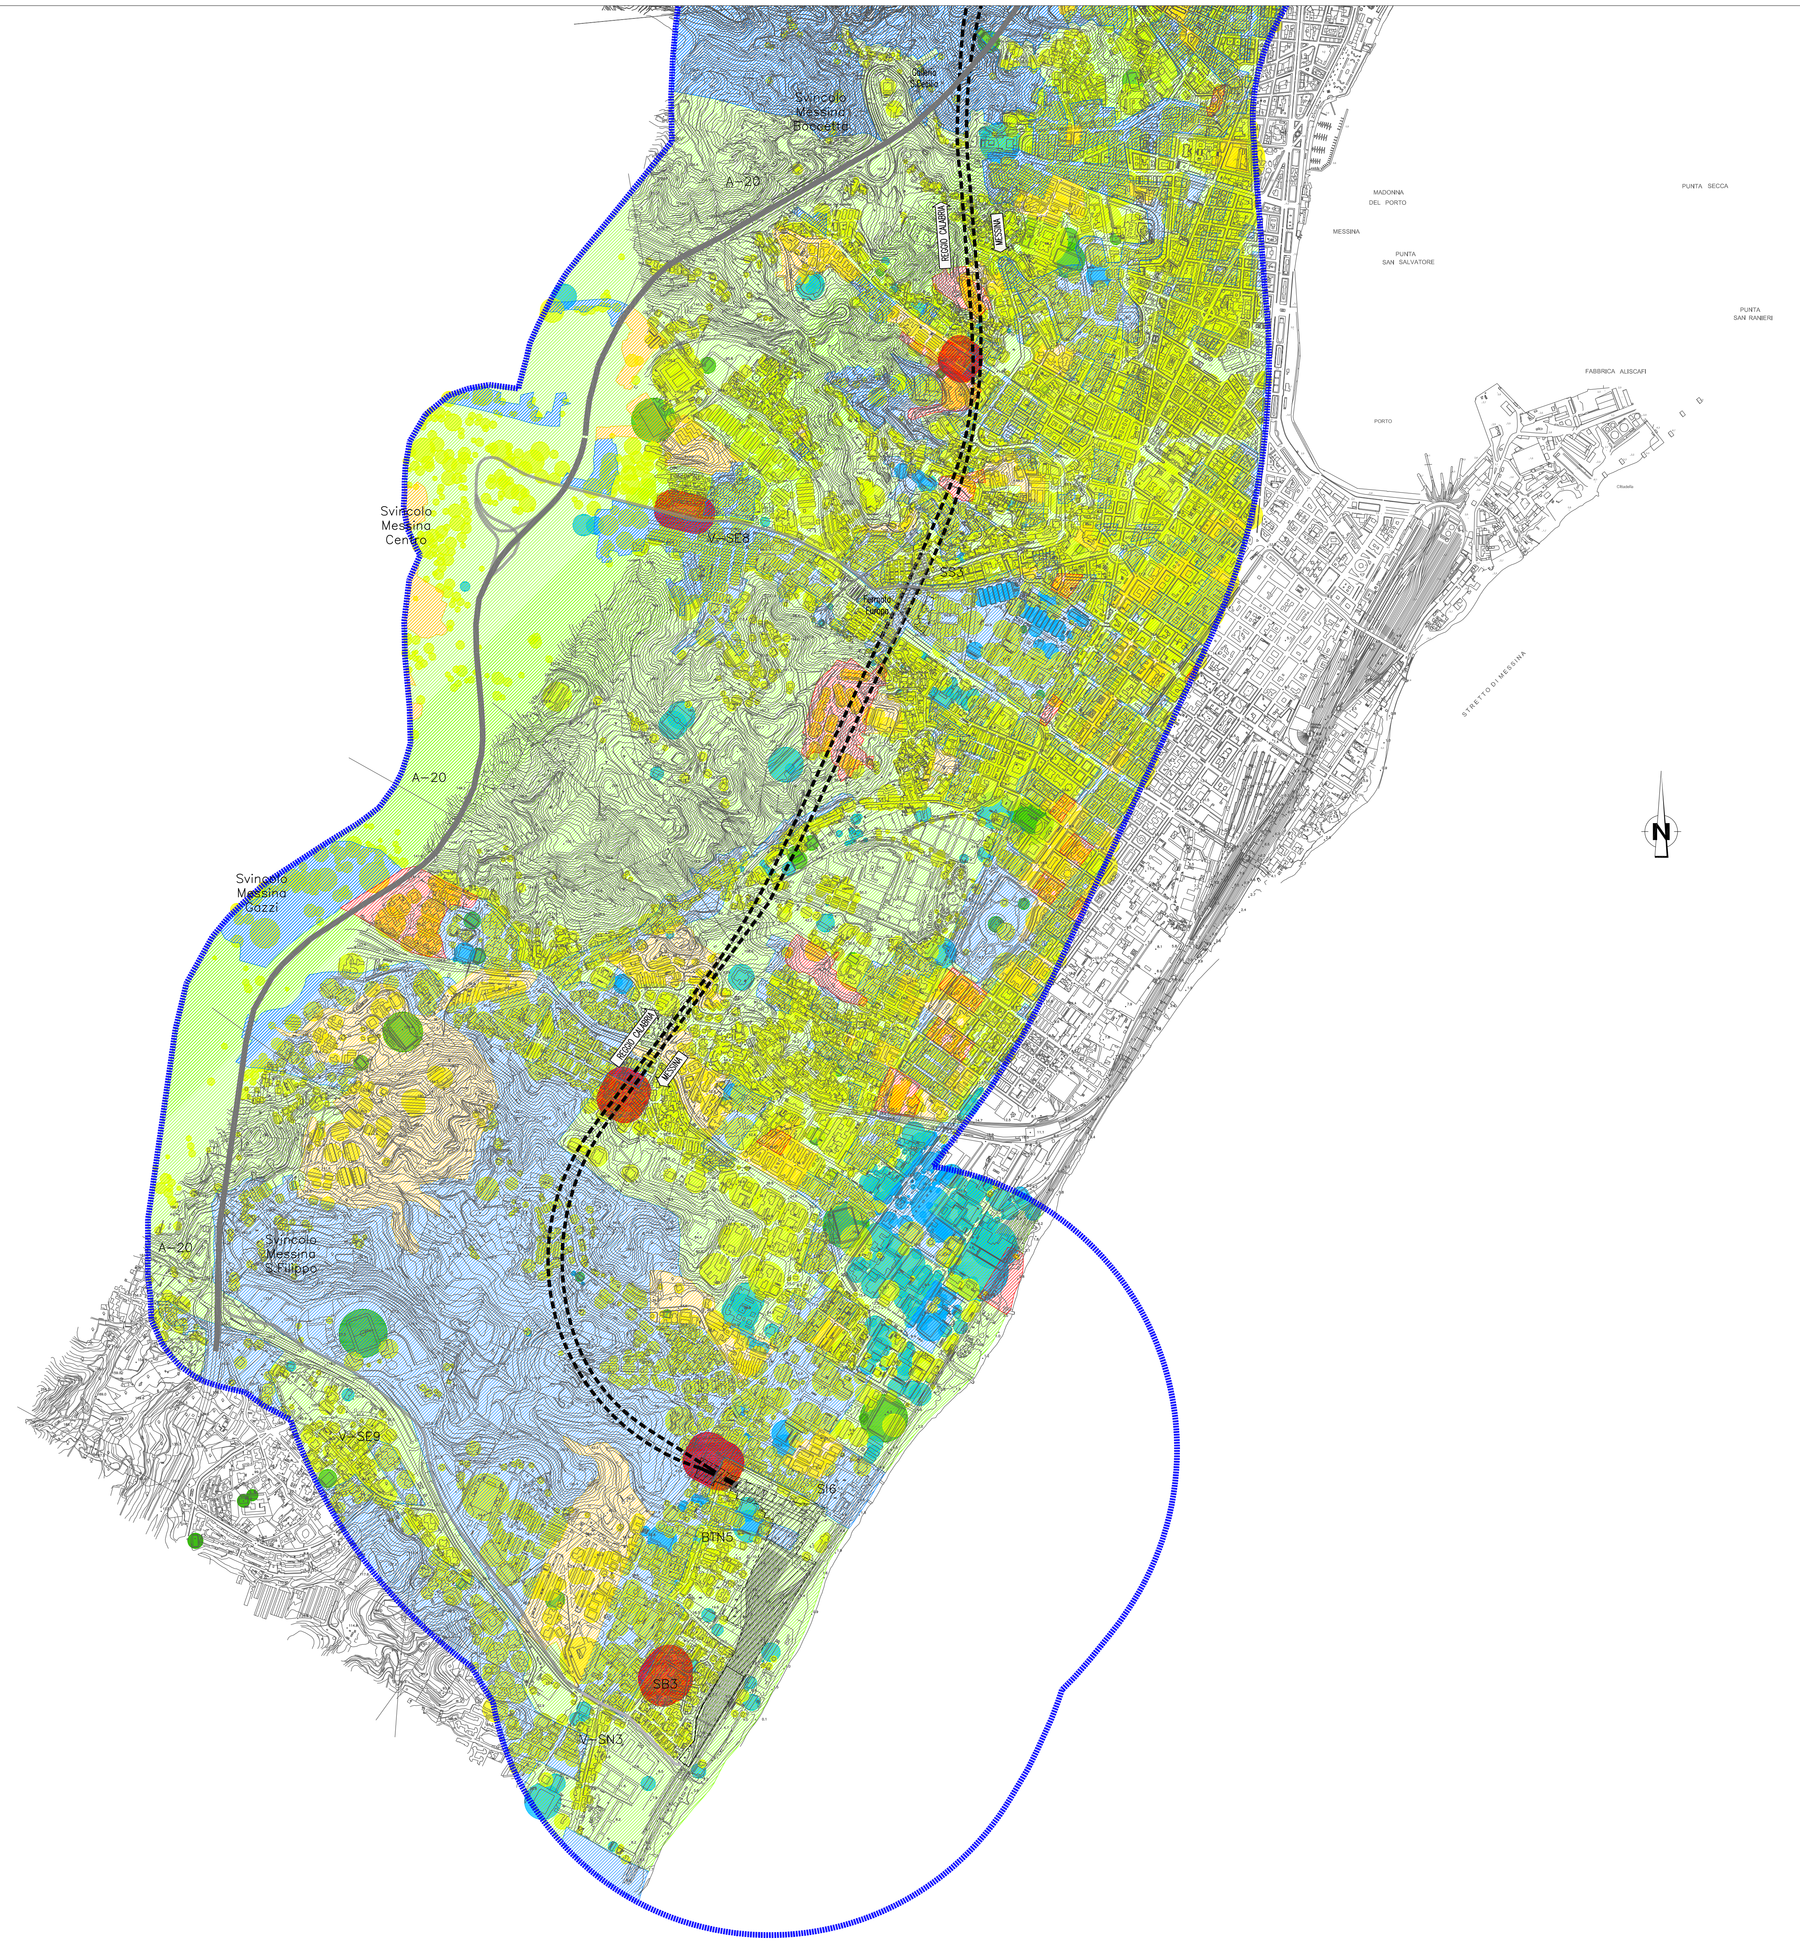
Svincolo Messina Boccetta
A-20
Svincolo Messina Centro
A-20
Svincolo Messina Gazzi
A-20
Svincolo Messina S.Filippo
A-20
MADONNA DEL PORTO
PUNTA SECCA
MESSINA
PUNTA SAN SALVATORE
PUNTA SAN RAINERI
FABBRICA ALISCAFI
PORTO
STRETTO DI MESSINA
RIVIERA DI LEVANTE
RIVIERA DI PONENTE
VI-SE8
VI-SE9
SE3
SE4
SE5
SE6
SE7
SE8
SE9
SE10
SE11
SE12
SE13
SE14
SE15
SE16
SE17
SE18
SE19
SE20
SE21
SE22
SE23
SE24
SE25
SE26
SE27
SE28
SE29
SE30
SE31
SE32
SE33
SE34
SE35
SE36
SE37
SE38
SE39
SE40
SE41
SE42