

Il presente disegno è di proprietà aziendale - La Società tutelera i propri diritti a termine di legge.



COROGRAFIA Scala 1:200.000

METANODOTTI IN PROGETTO

Coll. RAVENNA Mare-RAVENNA Terra DN 650 (26'') - DP 75 bar - Tav. 2-8



0	06/07/18	EMISSIONE	MARIONNI	URBINELLI	LUMINARI		
INDICE	DATA	REVISIONI			ELABORATO	VERIFICATO	APPROVATO
Proprietario		Progettista				Dis. PG-SB-001	
						Fg. 1 di 9	
Metanodotto:						Comm. NR/17135	
Coll. RAVENNA Mare-RAVENNA Terra						INDICE	
DN 650 (26'') - DP 75 bar						0	
						Scala 1:10000	
CARTA DEI SONDAGGI AMBIENTALI E DEI SITI DI BONIFICA SU USO DEL SUOLO						Sostituisce il ..... Sostituito dal .....	




Metanodotto:

Coll. RAVENNA Mare-RAVENNA Terra  
DN 650 (26") - DP 75 bar

0	06/07/18	EMISSIONE	MARIONNI	URBINELLI	LUMINARI	Foglio
INDICE	DATA	REVISIONI	ELABORATO	VERIFICATO	APPROVATO	2
Proprietario	Progettista		Dis. PG-SB-001		Comm. NR/17135	di 9
						Scala
						1:10000

CARTA DEI SONDAGGI AMBIENTALI E DEI SITI DI BONIFICA SU USO DEL SUOLO

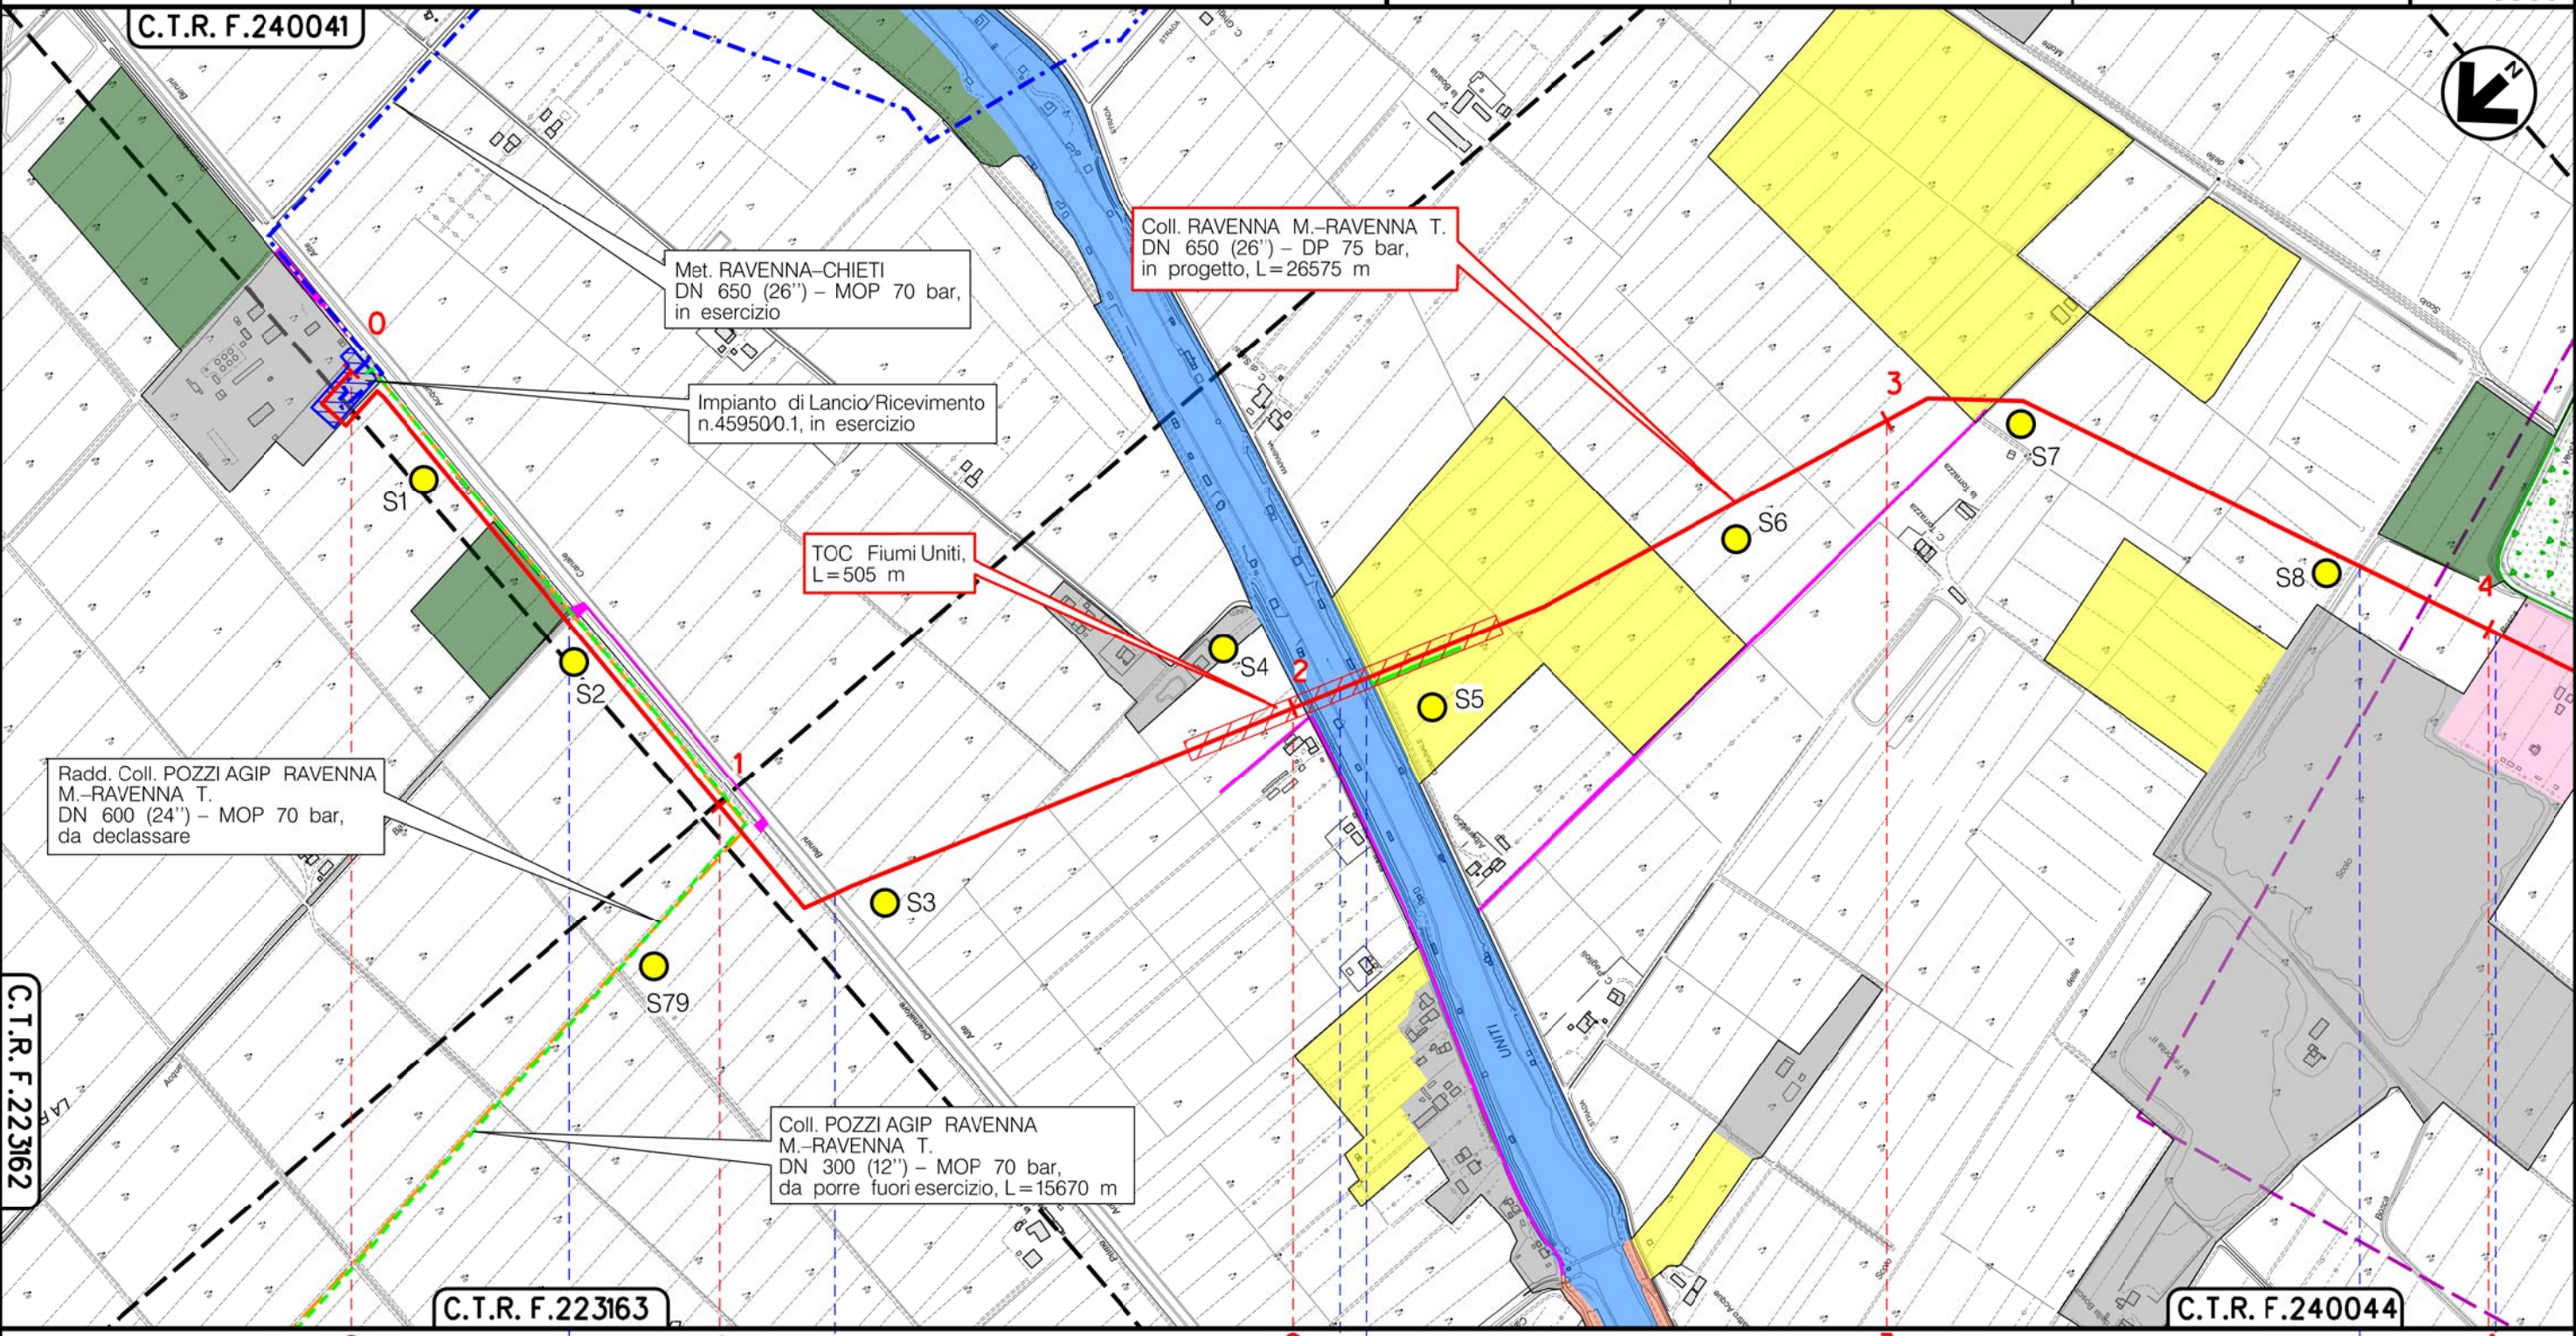

RAVENNA  
RAVENNA (EMILIA ROMAGNA)

(T)

Il presente disegno è di proprietà aziendale - La Società tutelera i propri diritti a termine di legge.




Metanodotto:


Coll. RAVENNA Mare-RAVENNA Terra  
DN 650 (26") - DP 75 bar

0	06/07/18	EMISSIONE	MARIONNI	URBINELLI	LUMINARI	Foglio
INDICE	DATA	REVISIONI	ELABORATO	VERIFICATO	APPROVATO	3
Proprietario		Progettista		Dis. PG-SB-001		di 9
				Comm.NR/17135		Scala
						1:10000

CARTA DEI SONDAGGI AMBIENTALI E DEI SITI DI BONIFICA SU USO DEL SUOLO

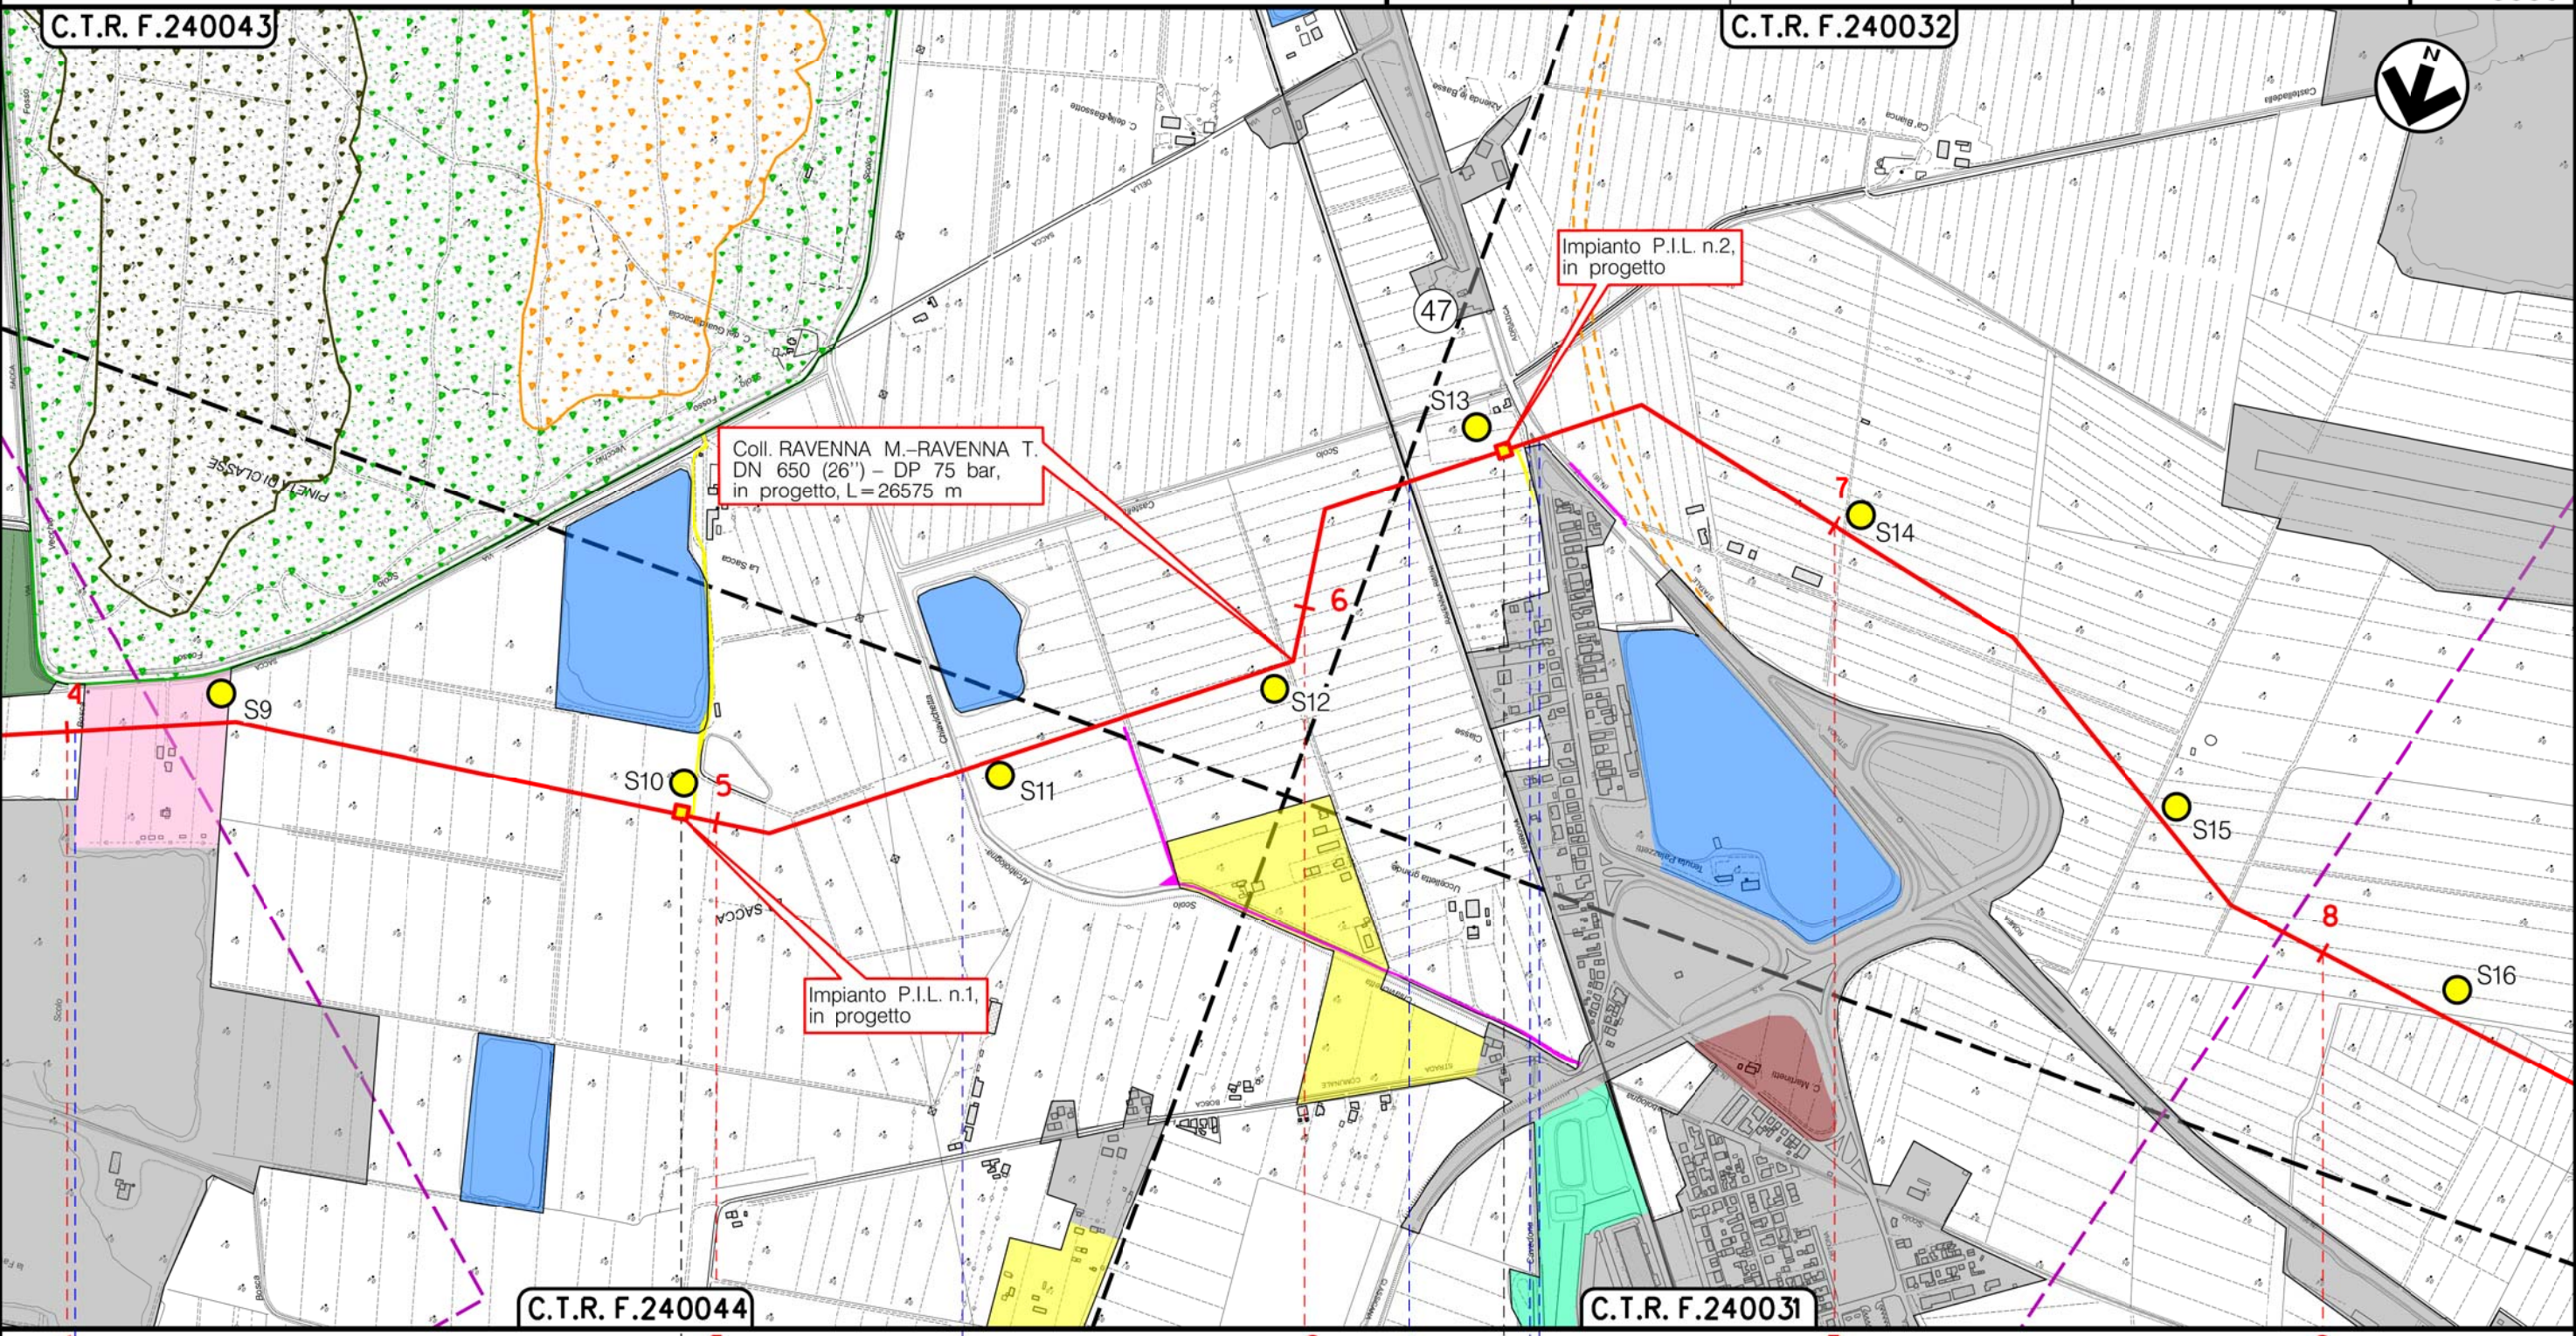

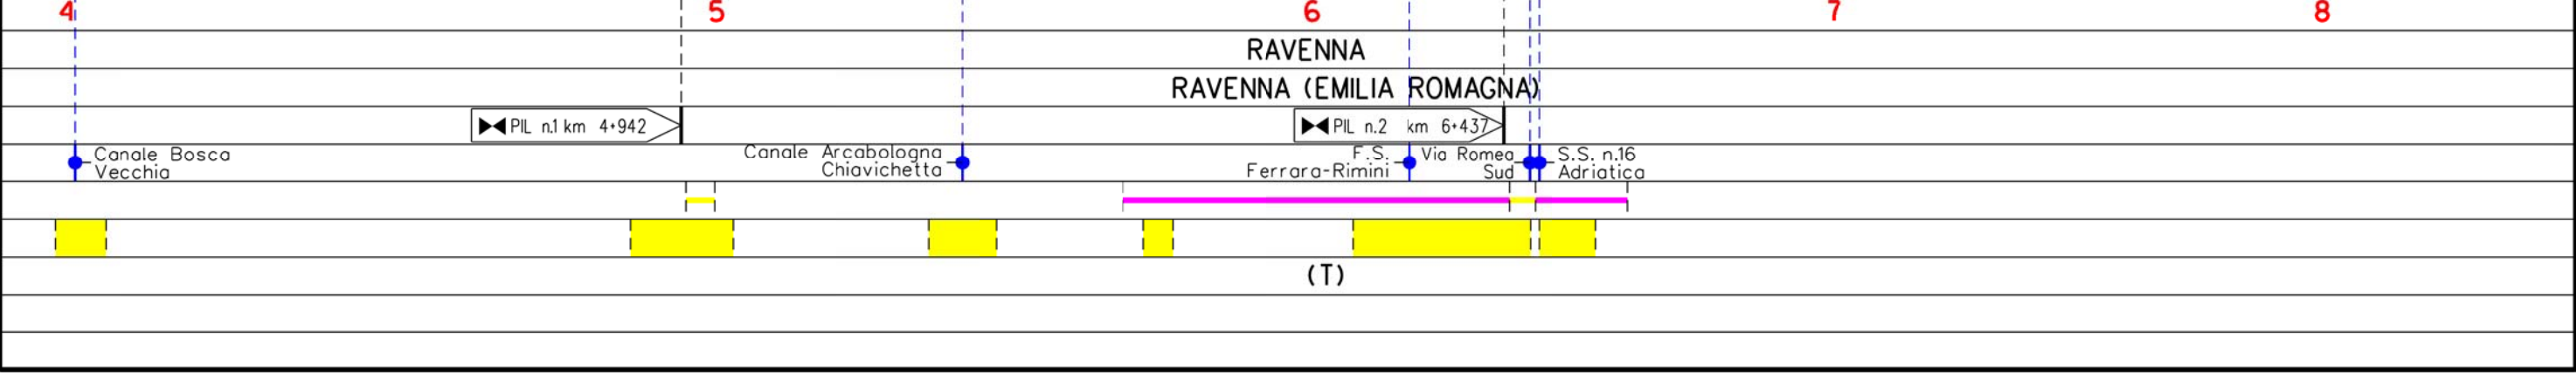

Il presente disegno è di proprietà aziendale - La Società tutelera i propri diritti a termine di legge.





Metanodotto:


Coll. RAVENNA Mare-RAVENNA Terra  
DN 650 (26") - DP 75 bar

0	06/07/18	EMISSIONE	MARIONNI	URBINELLI	LUMINARI	Foglio
INDICE	DATA	REVISIONI	ELABORATO	VERIFICATO	APPROVATO	4
Proprietario	Progettista		Dis. PG-SB-001		Comm. NR/17135	di 9
						Scala
						1:10000

CARTA DEI SONDAGGI AMBIENTALI E DEI SITI DI BONIFICA SU USO DEL SUOLO

C.T.R. F.240032

C.T.R. F.240033

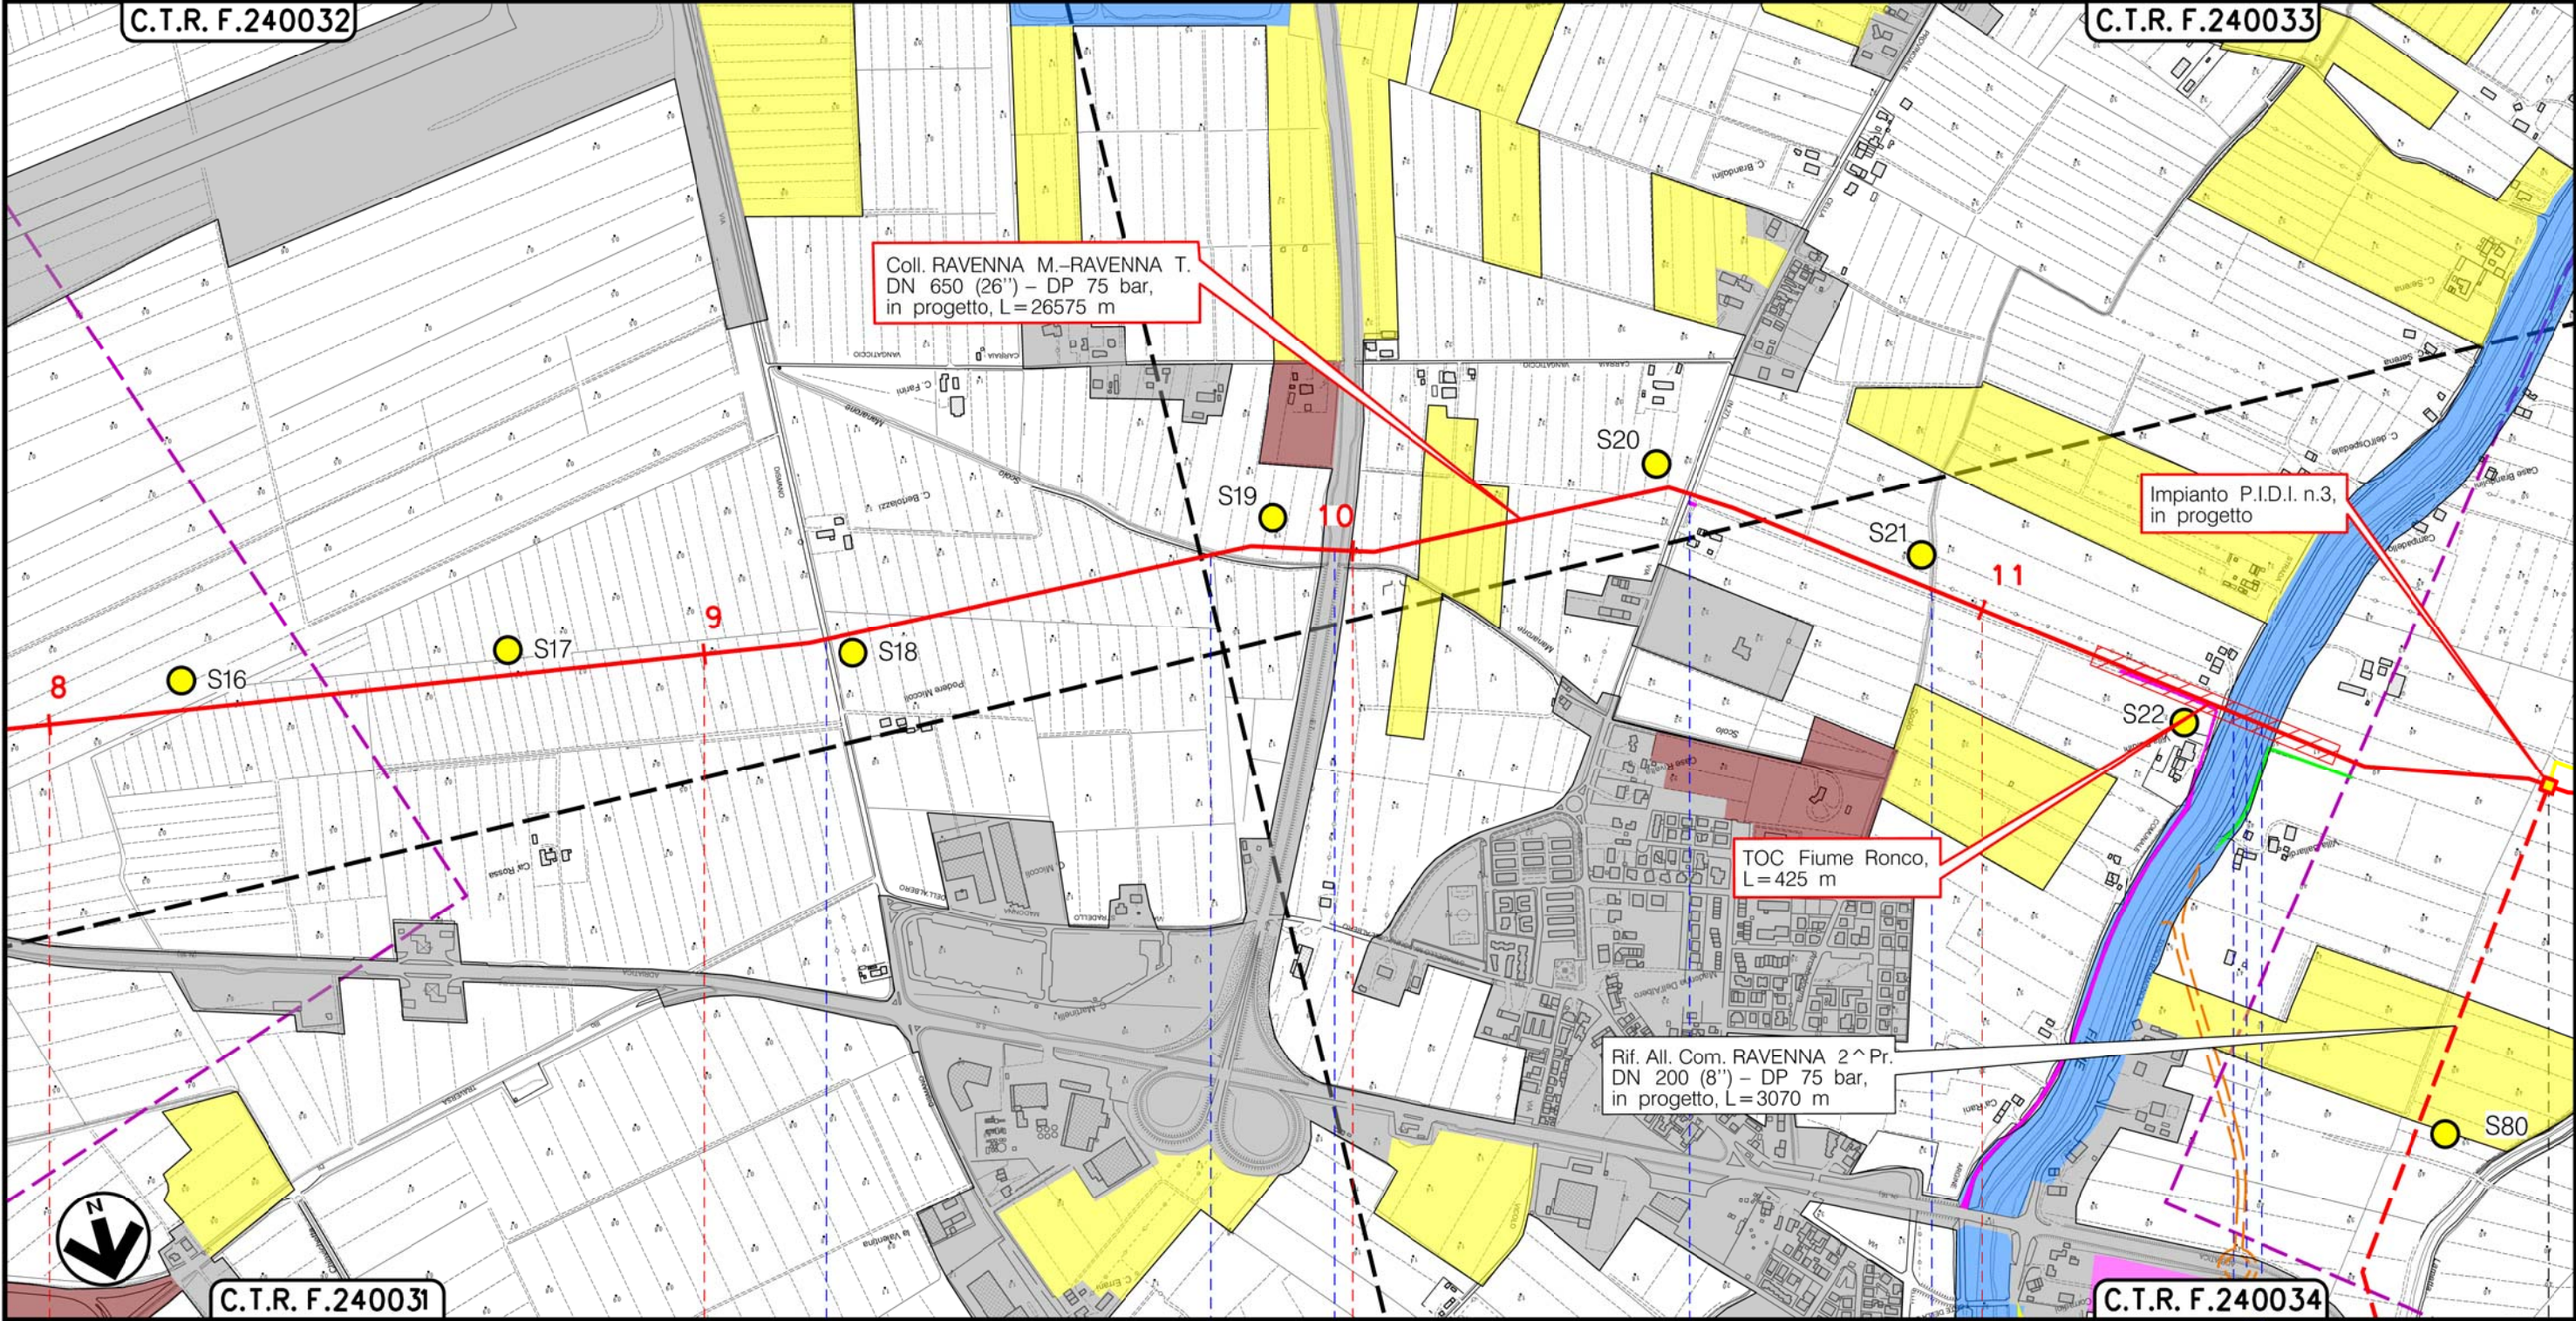

RAVENNA  
RAVENNA (EMILIA ROMAGNA)

- S.P. n.118
- Canale Manarone 1° Ramo
- S.S. n.3 Bis Tiberina
- S.P. n.27 Via Celia
- Canale Arcobologna Ramo Sud
- Via Argine Destro Fiume Ronco
- Fiume Ronco
- S.S. n.67 Tosco-Romagnola

P.I.D.I. n.3 Km. 1-909

(T)

Il presente disegno è di proprietà aziendale - La Società tutelera i propri diritti a termine di legge.




Metanodotto:


Coll. RAVENNA Mare-RAVENNA Terra  
DN 650 (26") - DP 75 bar

0	06/07/18	EMISSIONE	MARIONNI	URBINELLI	LUMINARI	Foglio <b>5</b> di 9
INDICE	DATA	REVISIONI	ELABORATO	VERIFICATO	APPROVATO	
Proprietario		Progettista		Dis. PG-SB-001		Scala 1:10000
				Comm.NR/17135		

CARTA DEI SONDAGGI AMBIENTALI E DEI SITI DI BONIFICA SU USO DEL SUOLO

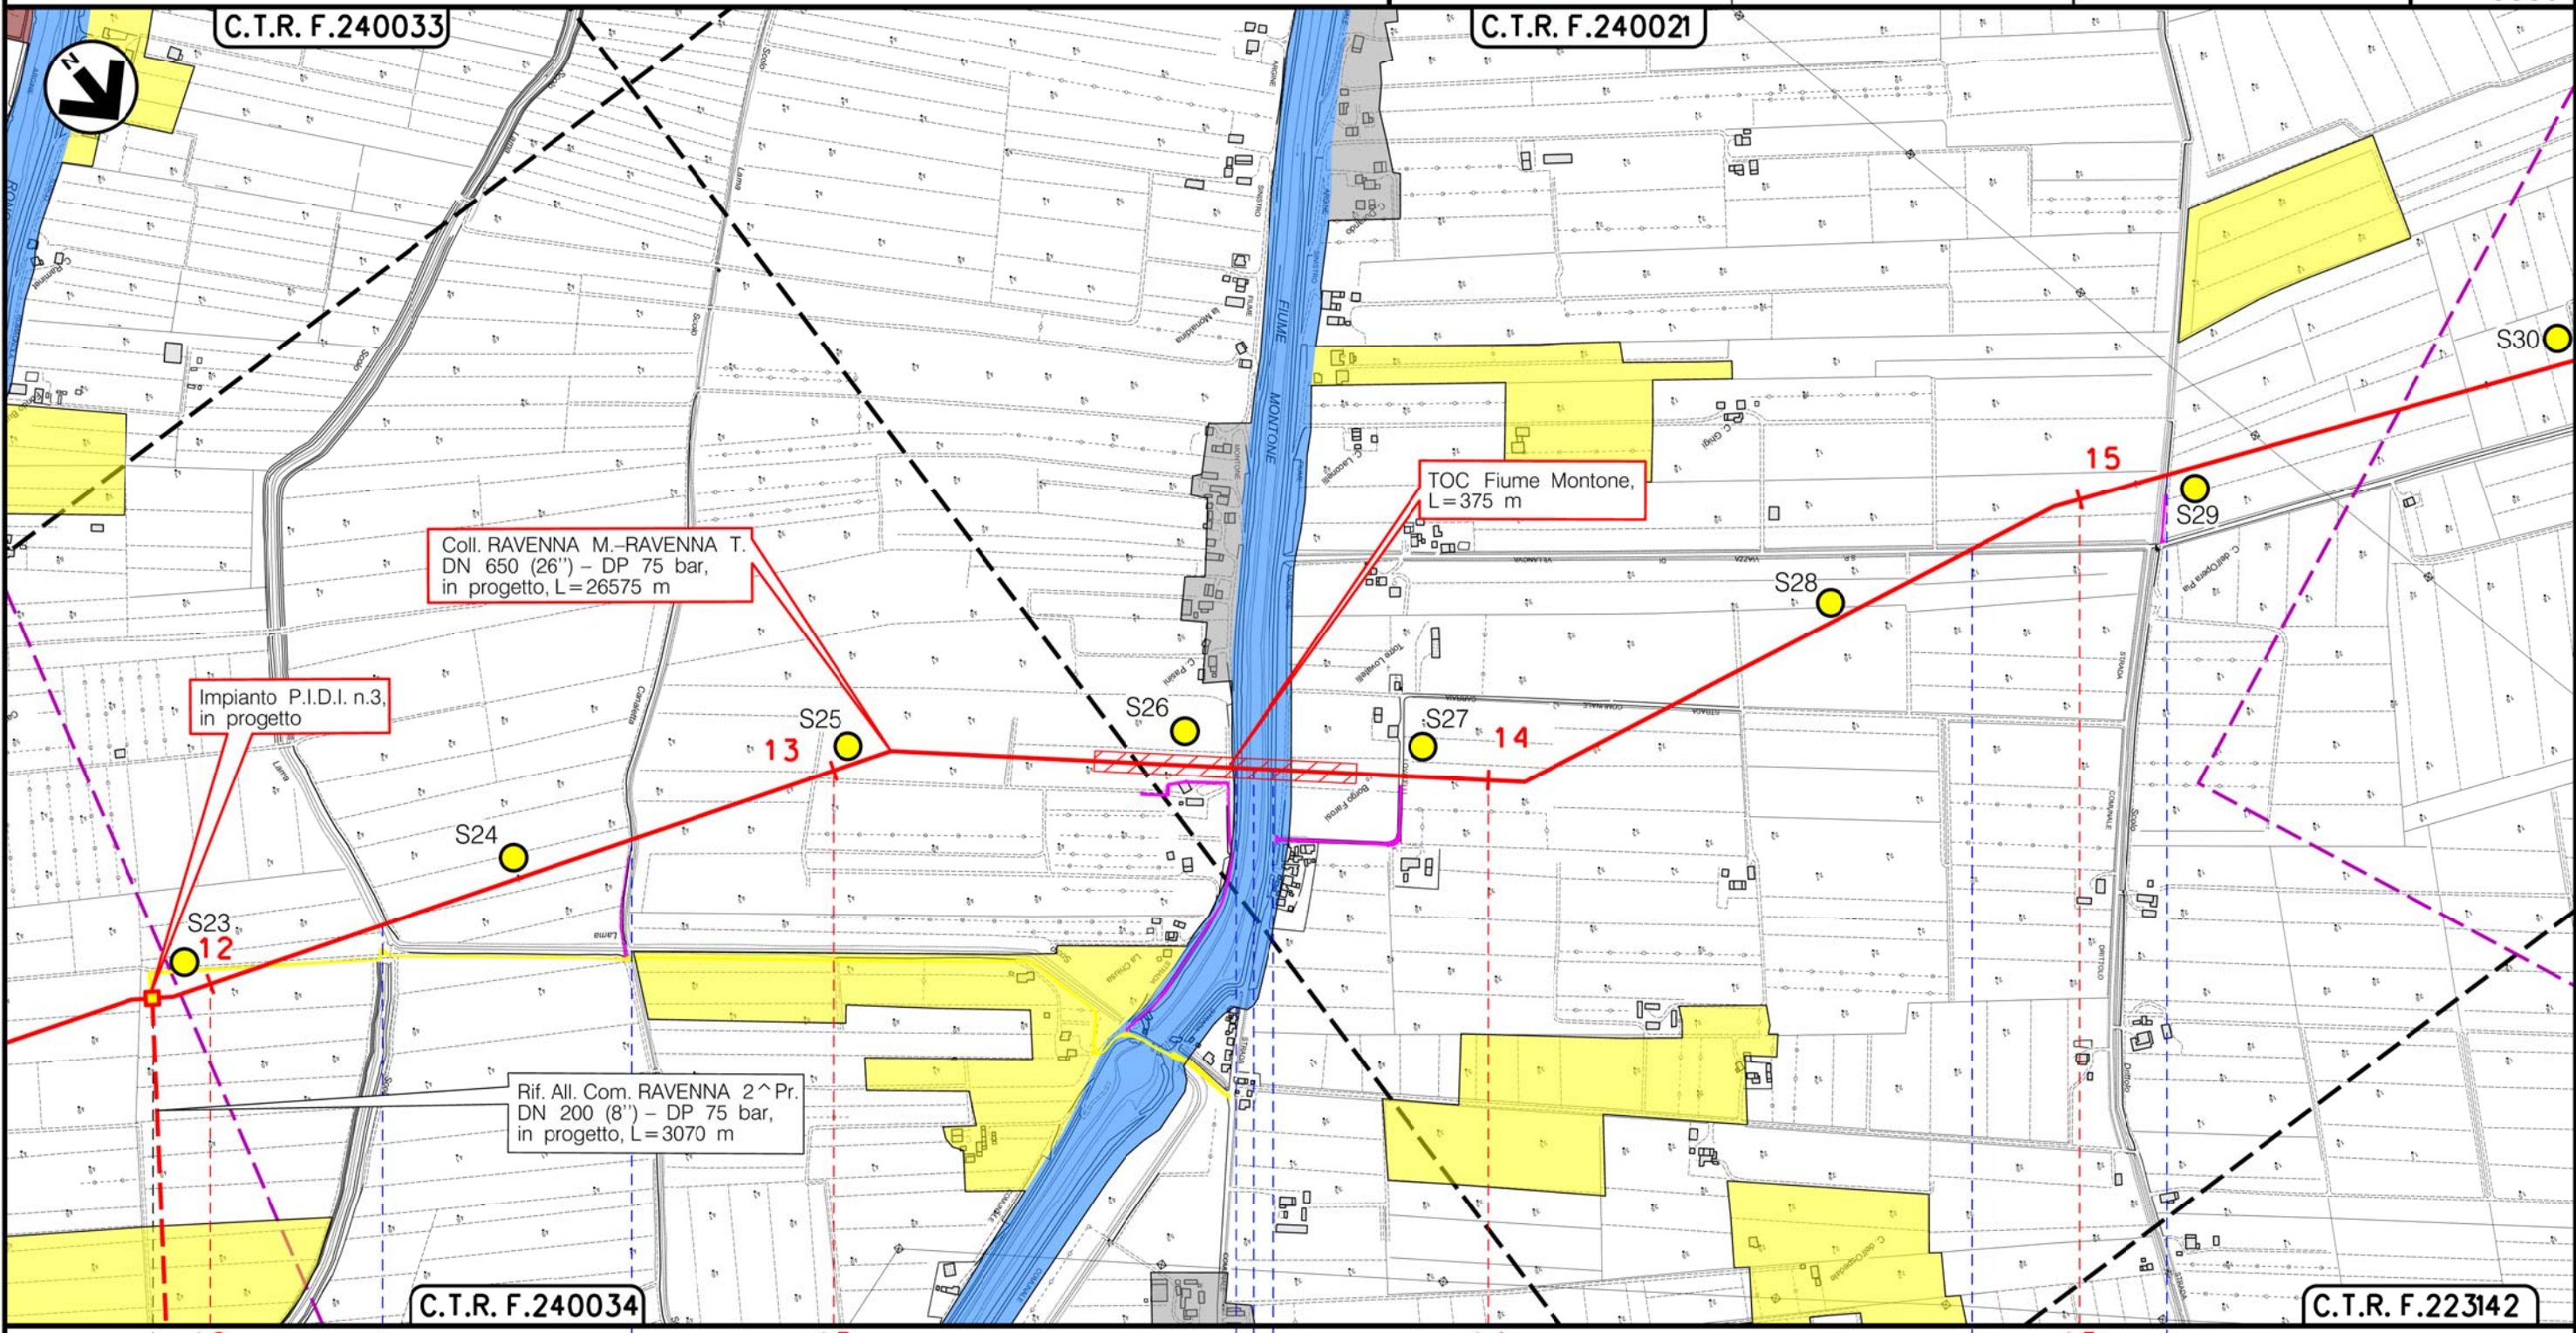

RAVENNA  
RAVENNA (EMILIA ROMAGNA)

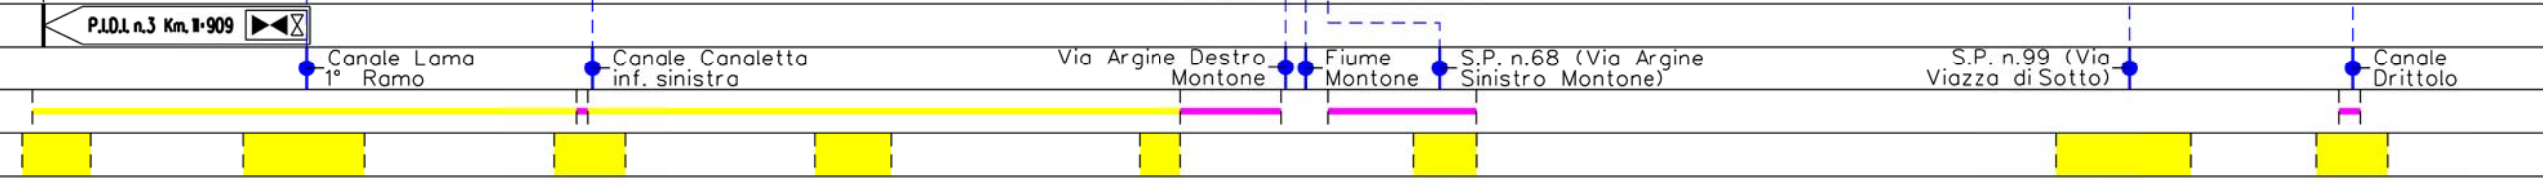

Il presente disegno è di proprietà aziendale - La Società tutelera i propri diritti a termine di legge.




Metanodotto:


Coll. RAVENNA Mare-RAVENNA Terra  
DN 650 (26") - DP 75 bar

0	06/07/18	EMISSIONE	MARIONNI	URBINELLI	LUMINARI
INDICE	DATA	REVISIONI	ELABORATO	VERIFICATO	APPROVATO
Proprietario		Progettista		Dis. PG-SB-001	
snam		COMIS		Comm. NR/17135	
			Foglio 6 di 9		
			Scala 1:10000		

CARTA DEI SONDAGGI AMBIENTALI E DEI SITI DI BONIFICA SU USO DEL SUOLO

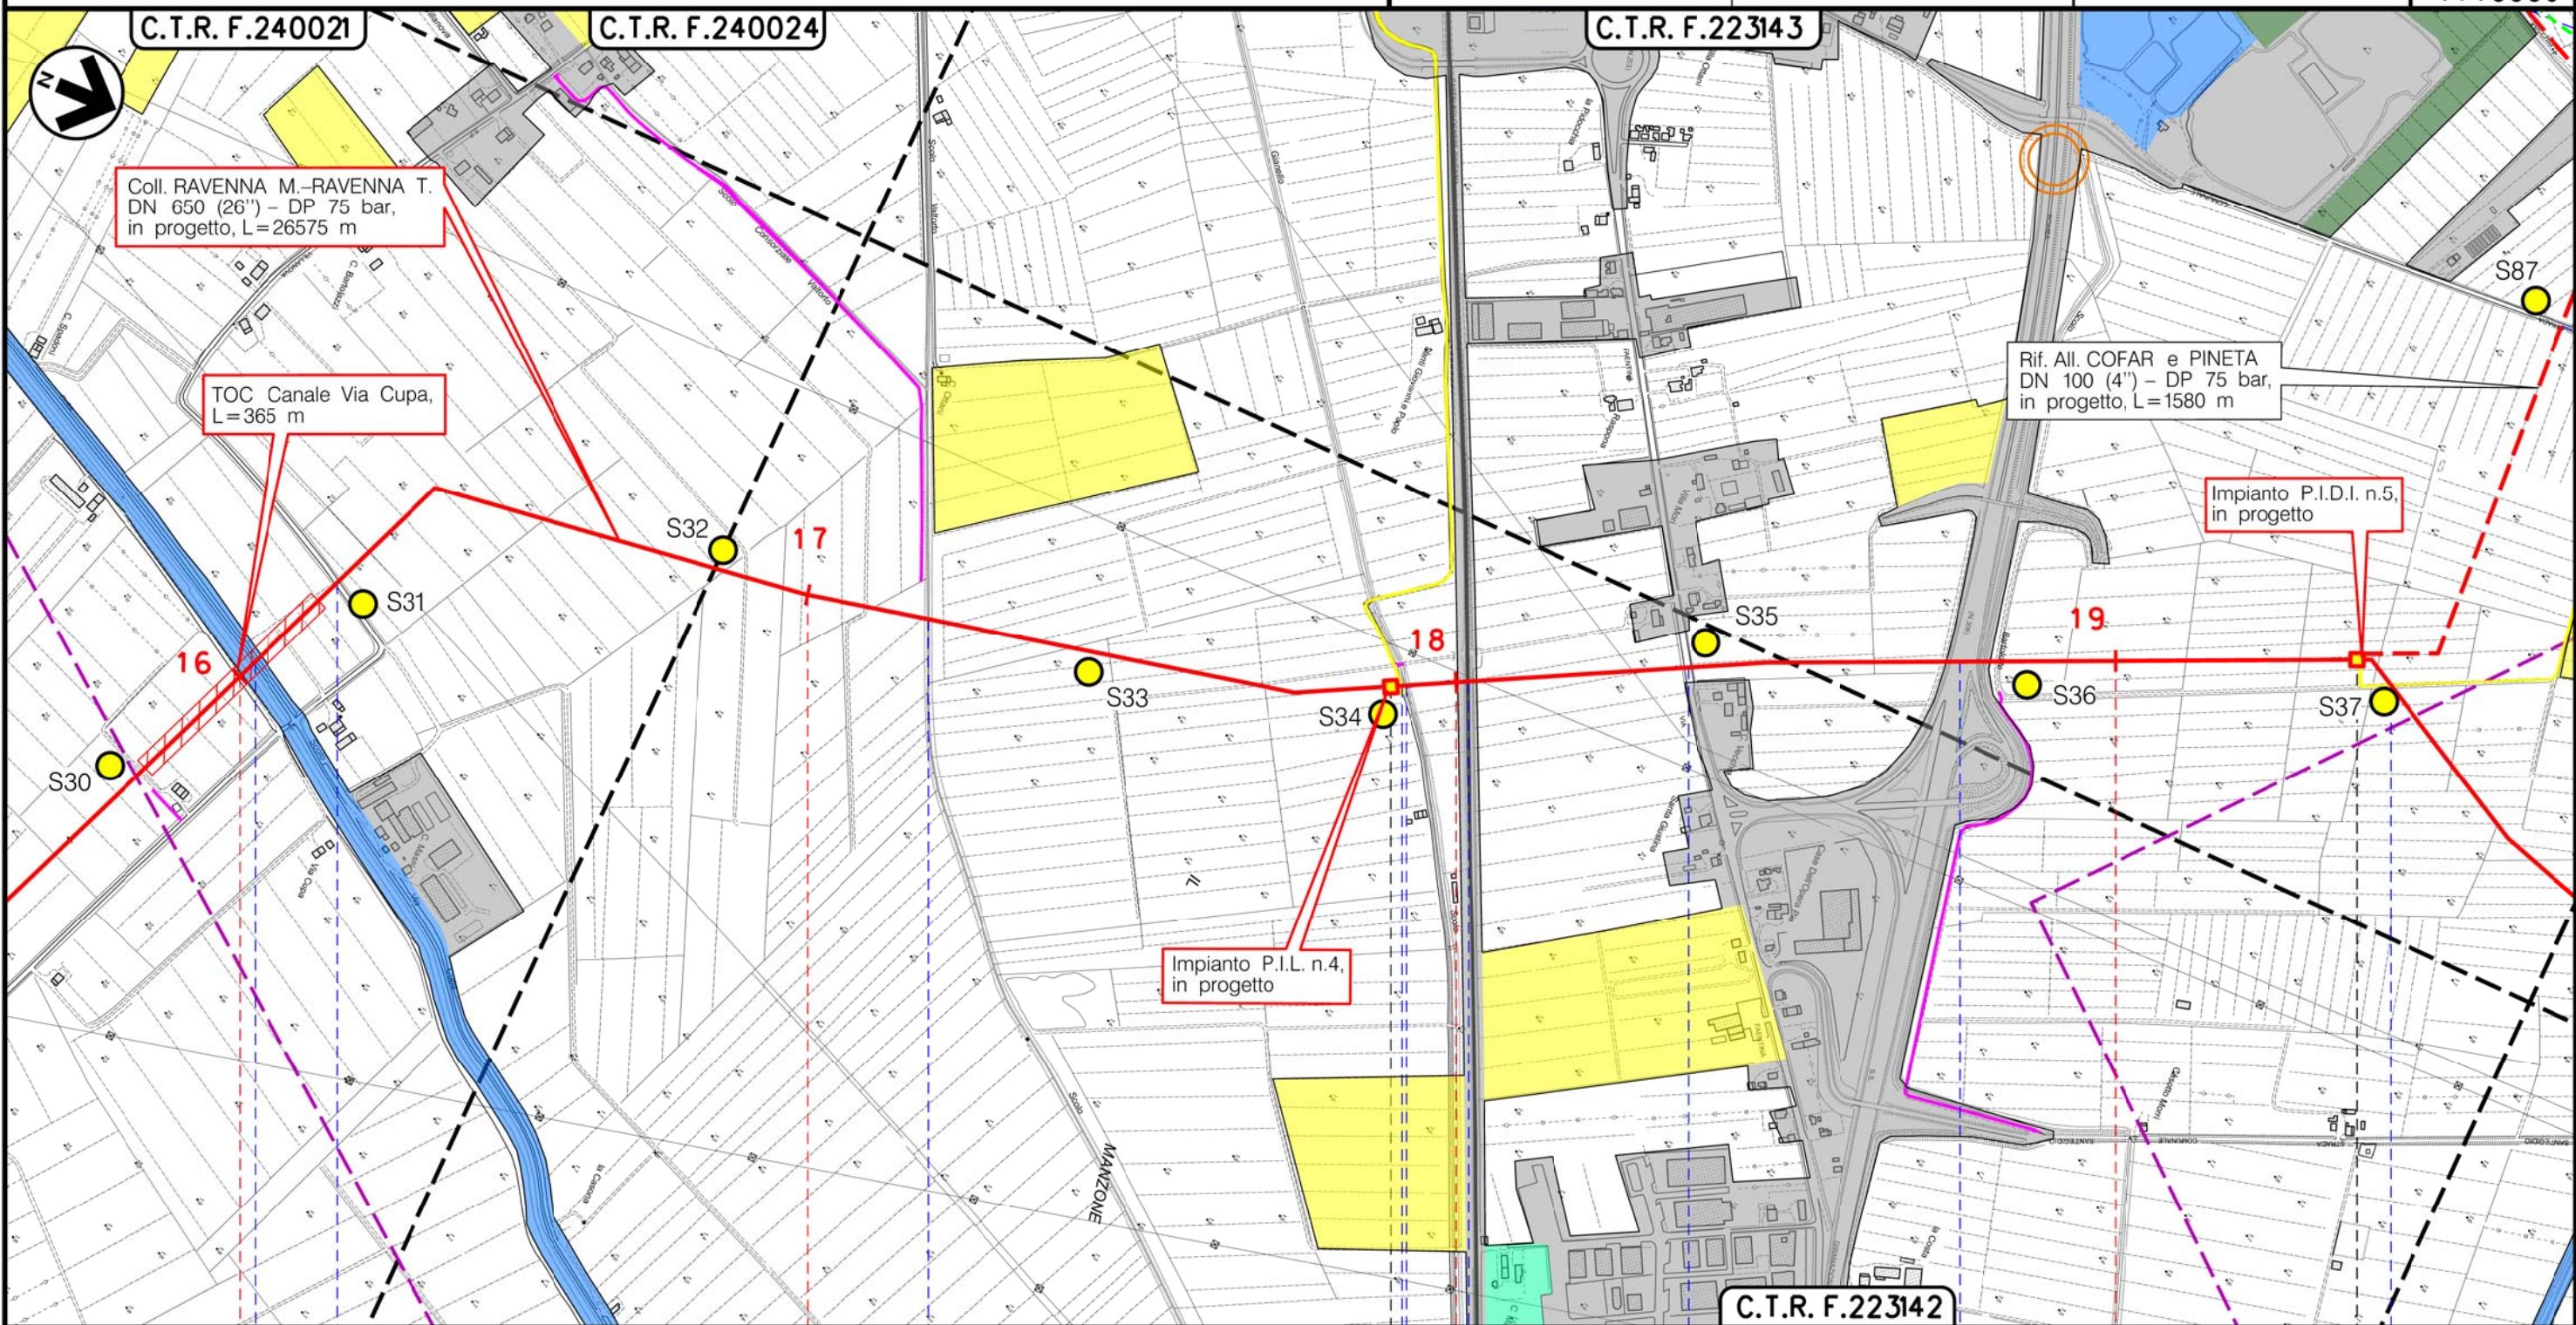

RAVENNA  
RAVENNA (EMILIA ROMAGNA)

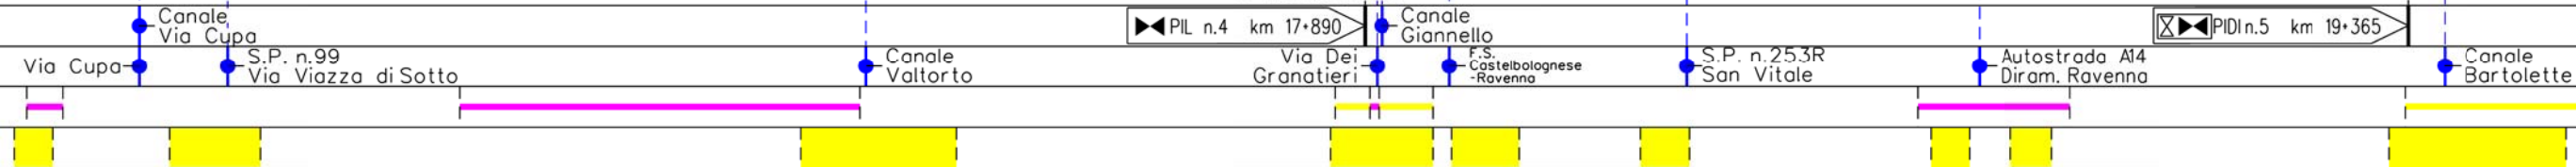

(T)

Il presente disegno è di proprietà aziendale - La Società tutela i propri diritti a termine di legge.




Metanodotto:


Coll. RAVENNA Mare-RAVENNA Terra  
DN 650 (26") - DP 75 bar

0	06/07/18	EMISSIONE	MARIONNI	URBINELLI	LUMINARI	Foglio
INDICE	DATA	REVISIONI	ELABORATO	VERIFICATO	APPROVATO	7
Proprietario	Progettista		Dis. PG-SB-001		Comm. NR/17135	di 9
						Scala
						1:10000

CARTA DEI SONDAGGI AMBIENTALI E DEI SITI DI BONIFICA SU USO DEL SUOLO

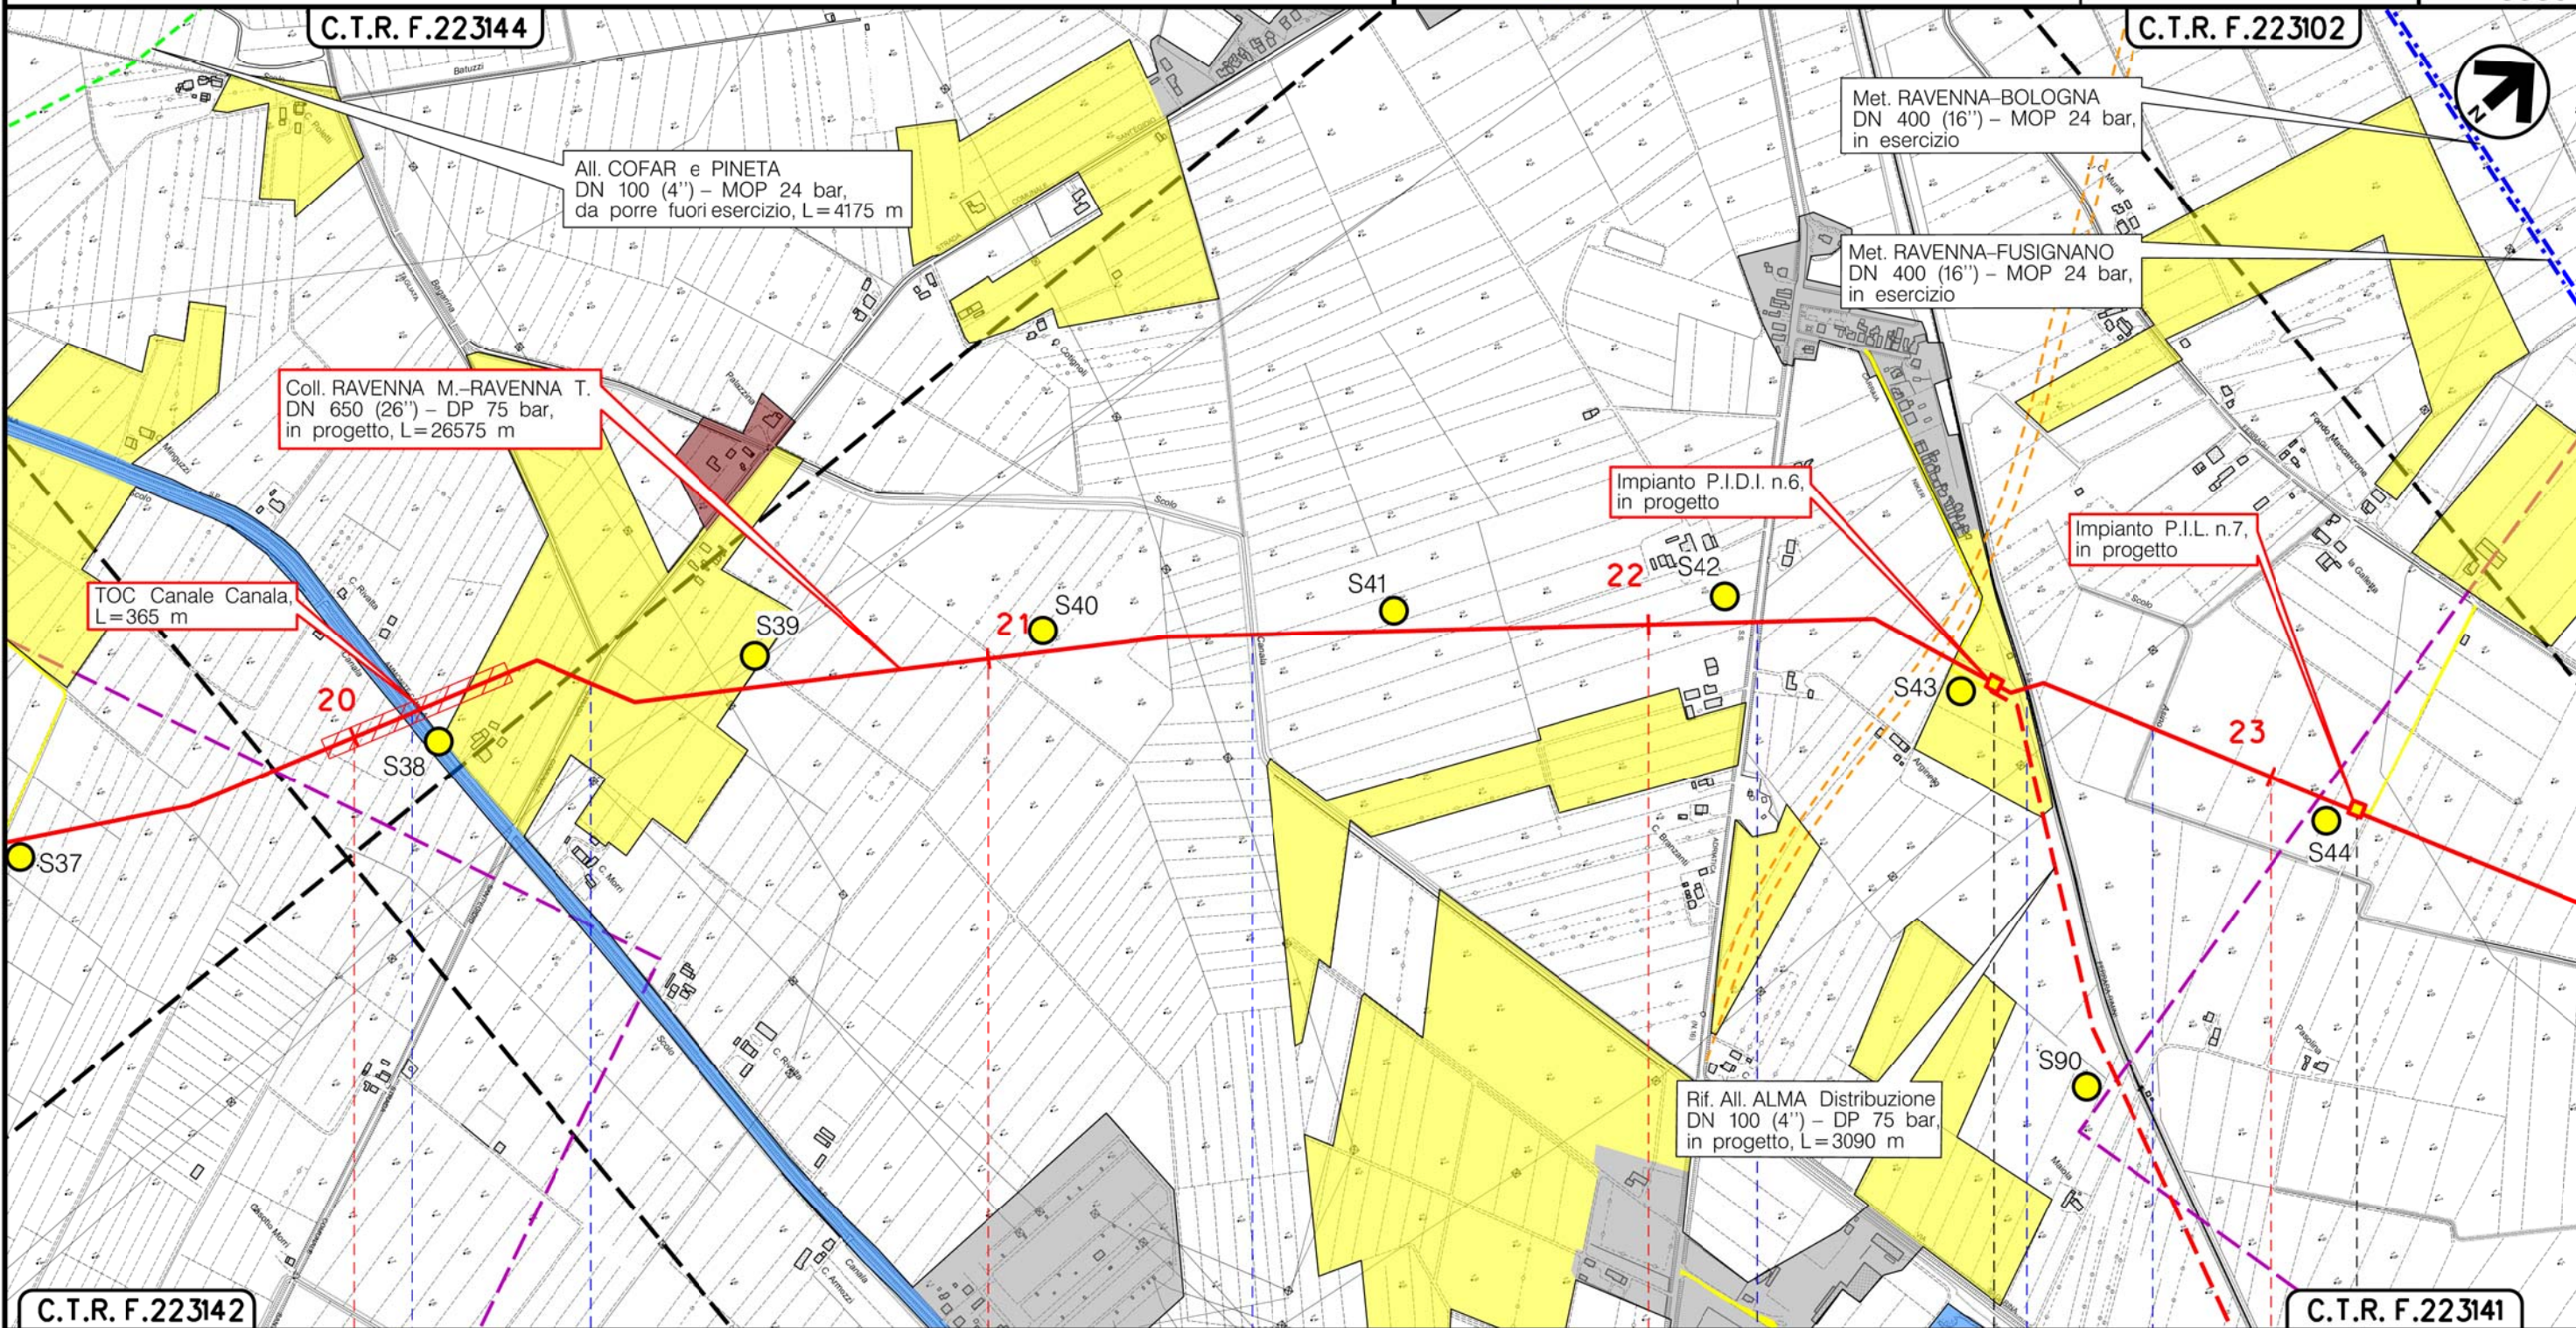

Il presente disegno e' di proprieta' aziendale - La Societa' tutelera' i propri diritti a termine di legge.

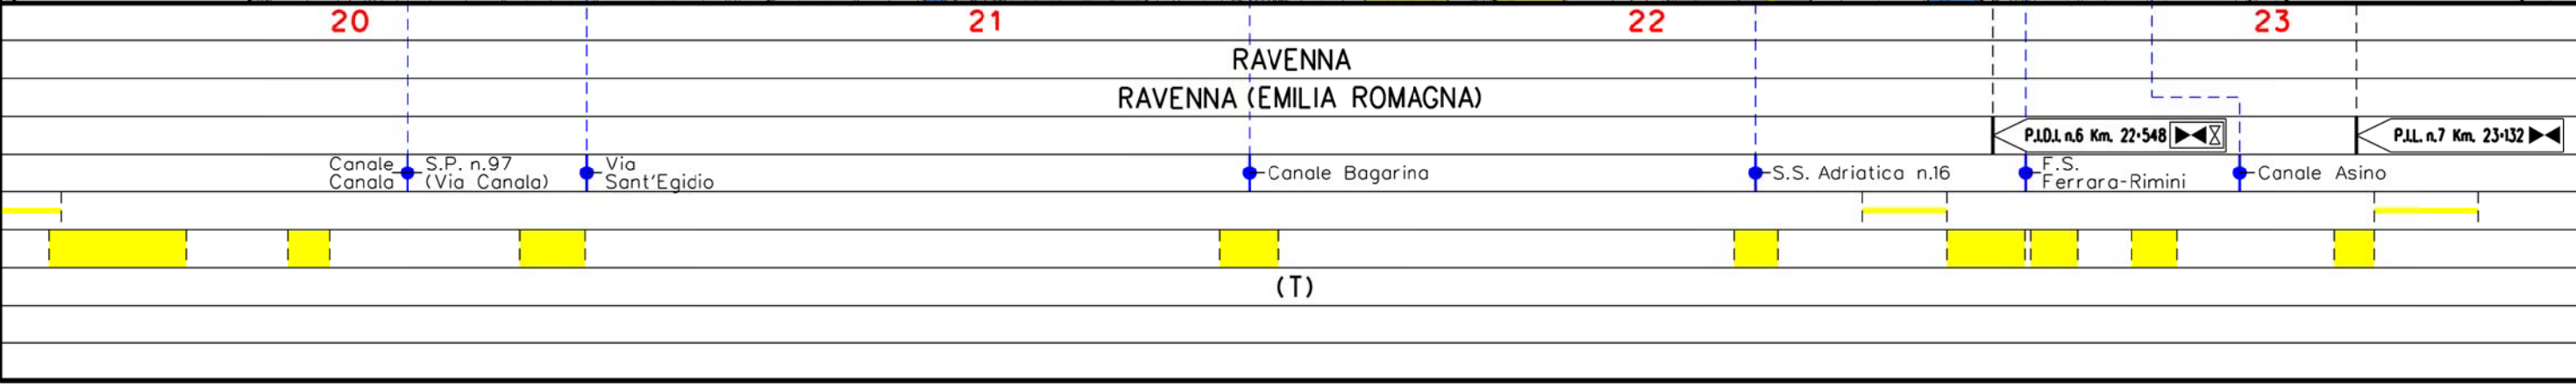




Metanodotto:


Coll. RAVENNA Mare-RAVENNA Terra  
DN 650 (26") - DP 75 bar

0	06/07/18	EMISSIONE	MARIONI	URBINELLI	LUMINARI
INDICE	DATA	REVISIONI	ELABORATO	VERIFICATO	APPROVATO
Proprietario		Progettista		Dis. PG-SB-001	
snam		COMIS		Comm. NR/17135	
				Foglio 8 di 9	
				Scala 1:10000	

CARTA DEI SONDAGGI AMBIENTALI E DEI SITI DI BONIFICA SU USO DEL SUOLO

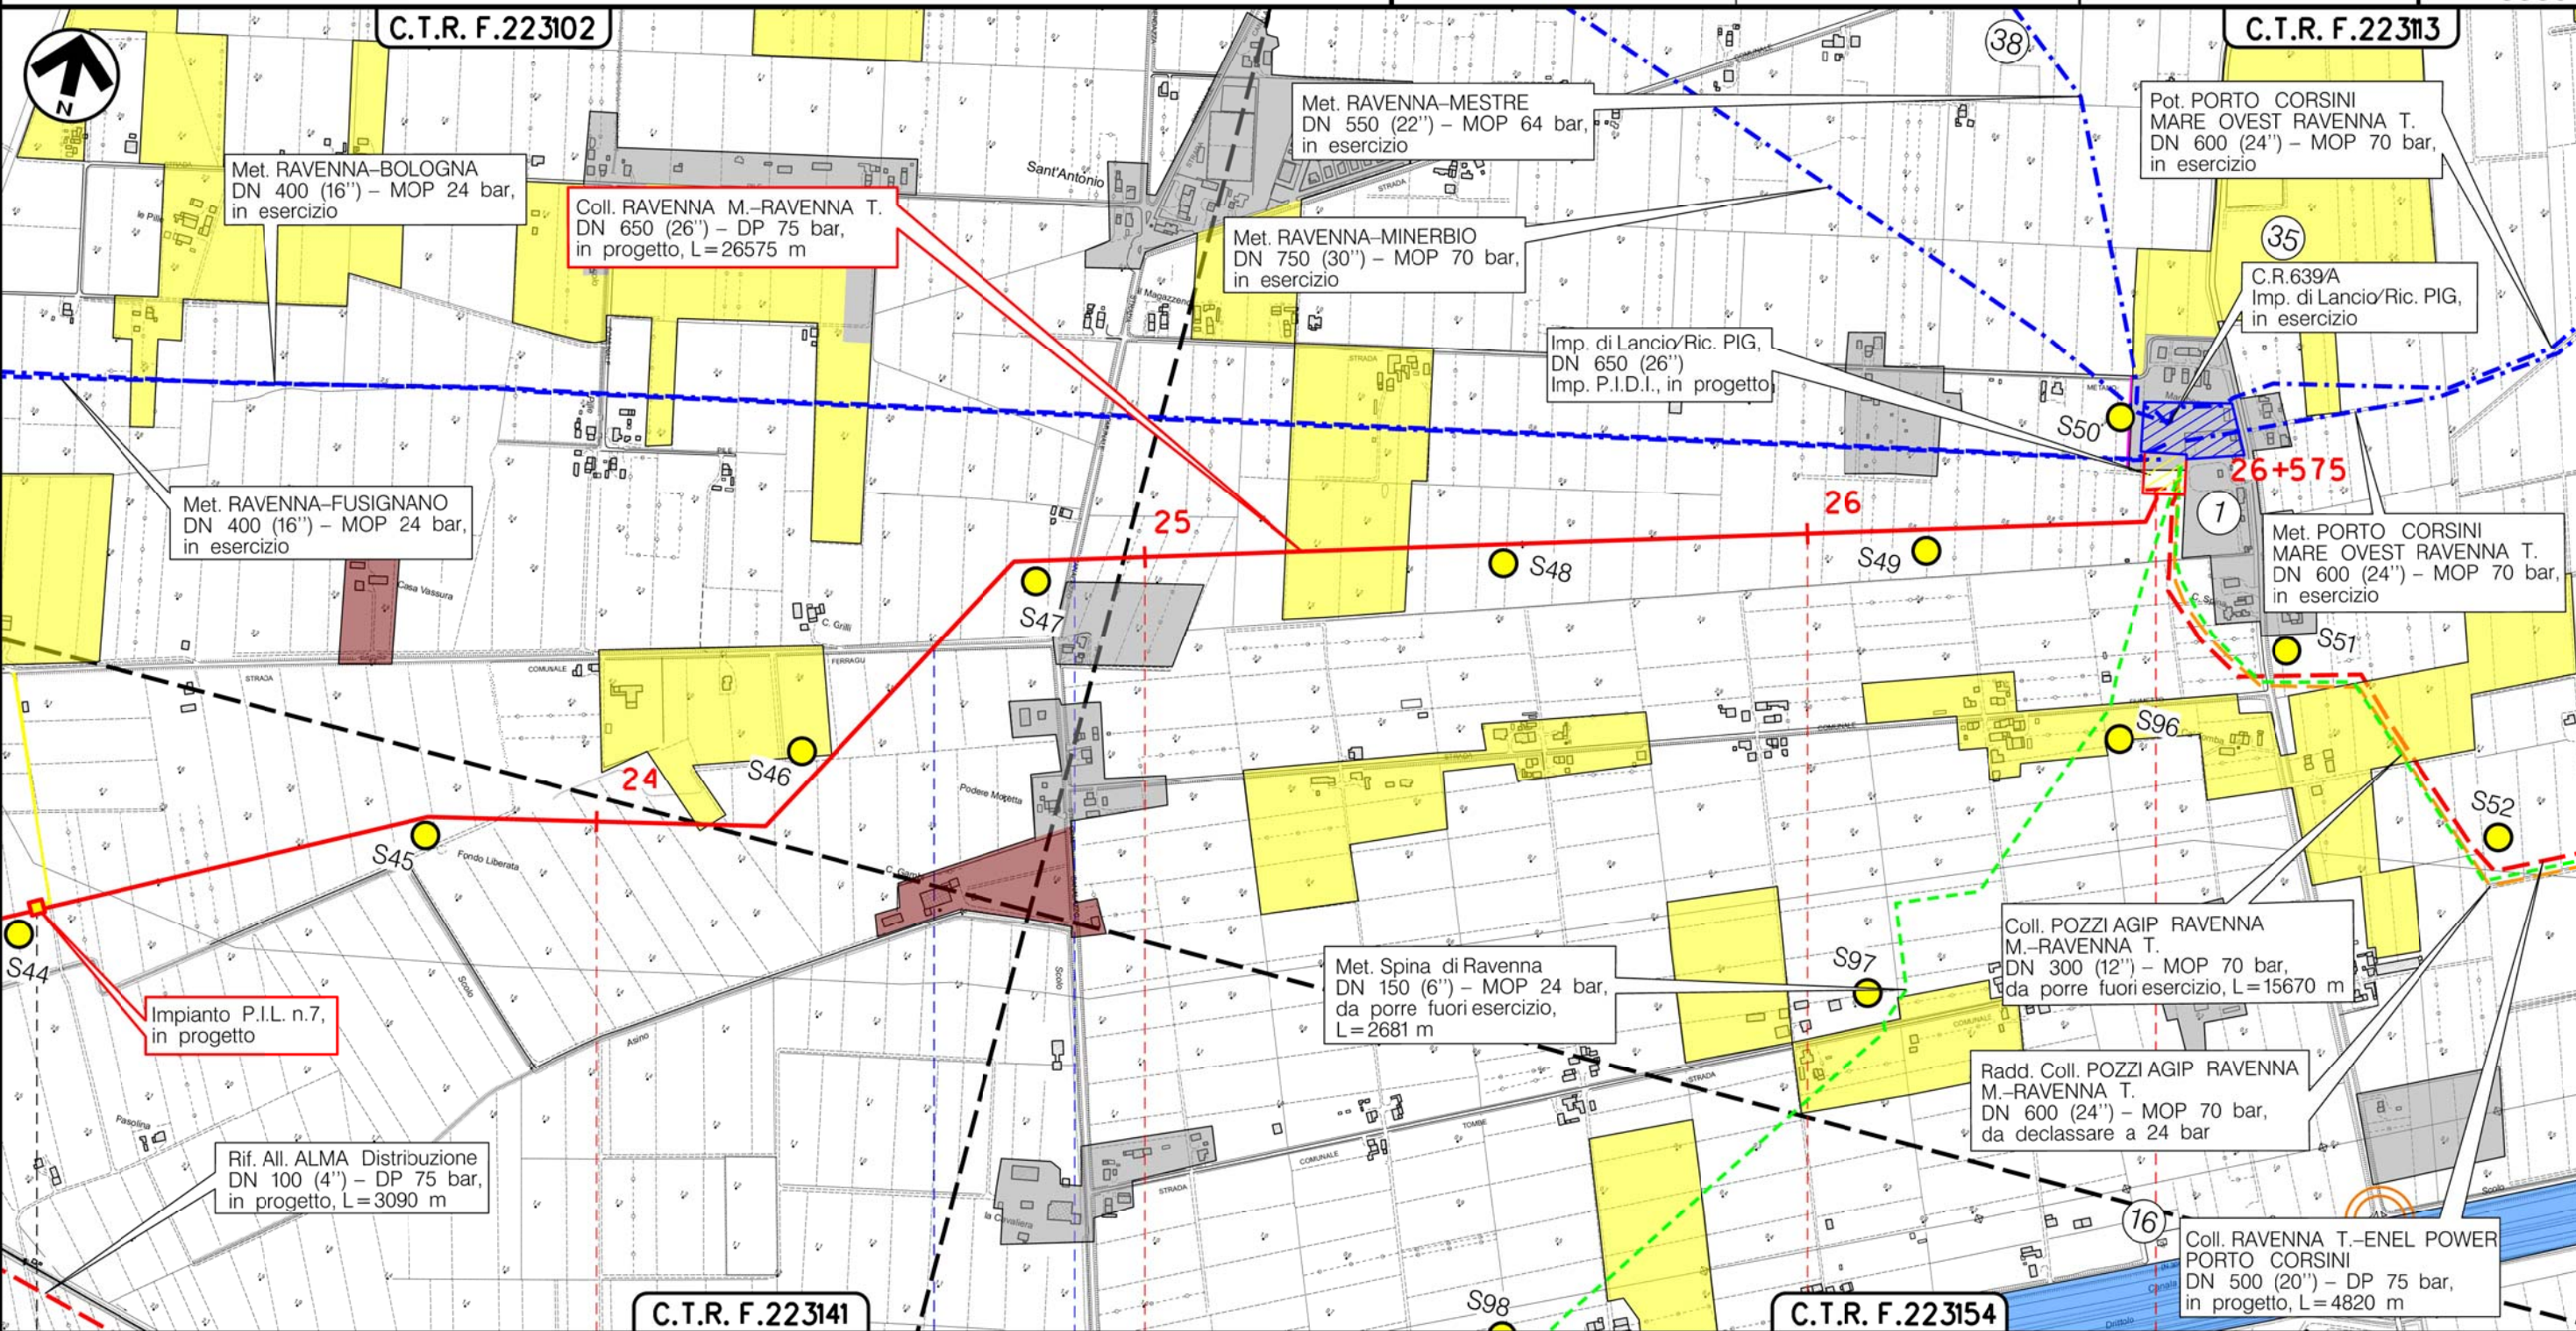


Il presente disegno è di proprietà aziendale - La Società tutelera i propri diritti a termine di legge.

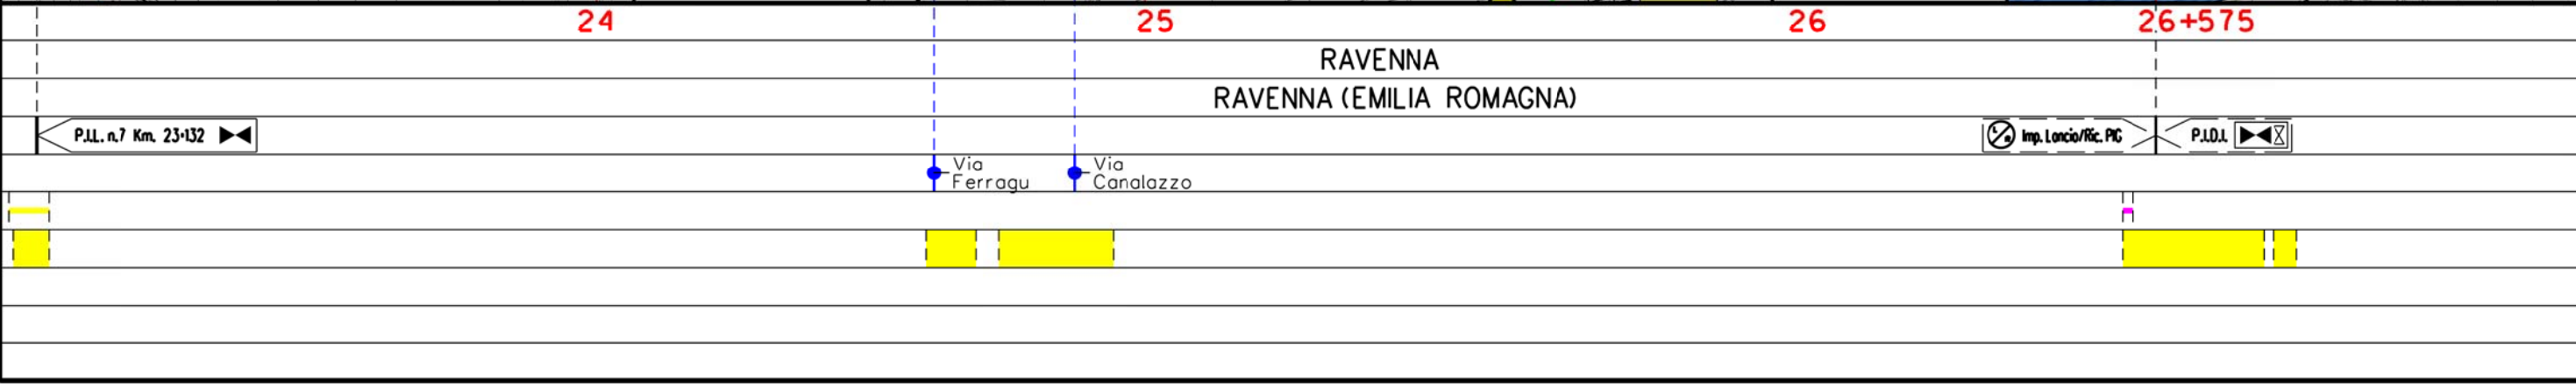












LEGENDA

SIMBOLOGIA CARTOGRAFICA

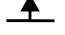- |   |   |   |   |
|---|---|---|---|
|  | Metanodotto in progetto                           |   | Altre condotte di terzi                                   |
|  | Metanodotti in esercizio                          |   | Altri metanodotti in progetto                             |
|  | Metanodotti da porre fuori esercizio e recuperare |   | Gallerie, Tunnel, Mini-Microtunnel, Raise Boring e T.O.C. |
|  | Alternativa di tracciato                          |   | Impianti di linea in progetto                             |
|  | Aree impianti stacco-terminale in progetto        |   | Impianti di linea su rete in esercizio                    |
|  | Aree impianti stacco-terminale esistenti          |   | Impianti di linea da porre fuori esercizio e recuperare   |
|  | Piazzola di stoccaggio tubazioni                  |   | Depositi temporanei                                       |
|  | Strada di accesso all'impianto                    |   | Strade di accesso provvisorio                             |
|  | Adeguamento strade esistenti                      |   | Limite sovrapposizione fogli                              |
|   |   |   | Integrazioni planimetriche di progetto                    |
|   |   |  | Integrazioni planimetriche esistenti                      |

SIMBOLOGIA MECCANICA

-  Punto di intercettazione di linea (P.I.L.)
-  Punto di intercettazione di derivazione importante (P.I.D.I.)
-  Punto di intercettazione di derivazione semplice con stacco da P.I.L. (P.I.D.S.)
-  Punto di intercettazione e derivazione semplice con stacco da Linea (P.I.D.S.)
-  Punto di intercettazione con discaggio di allacciamento (P.I.D.A.)
-  Punto predisposto per il discaggio di allacciamento (P.P.D.A.)
-  Punto di sezionamento elettrico terminale (P.S.E.T.)
-  Stazione predisposta per lancio e ricevimento PIG
-  Impianto di riduzione/regolazione della pressione

SIMBOLOGIA TEMATICA

Vedi allegato Pag. LEG-1

Il presente disegno è di proprietà aziendale - La Società tutela i propri diritti a termine di legge.

Progressiva chilometrica	N.	
Comuni		
Province		
Impianti	TIPO - N. - PROGR, km	
Attraversamenti	TIPOLOGIA ATTRAVERSATA (SS n. **, corso d'acqua, ferrovia, ecc.)	
Strade - Piste - Piazzole tubazioni	ACCESSO IMPIANTI	ADEGUAMENTI STRADE
Fascia di lavoro	ALLARGATA	STRADE PROVVISORIE
Scavabilità terreni	SCIOLTI (T)	ROCCIA TENERA (RT)
		ROCCIA DURA (RD)
		DEPOSITI TEMPORANEI
		Dn
		N. PIAZ. Pn



Metanodotto:

Coll. RAVENNA Mare-RAVENNA Terra  
DN 650 (26") - DP 75 bar

METANODOTTI E IMPIANTI DA PORRE FUORI ESERCIZIO  
CARTA DEI SONDAGGI AMBIENTALI E DEI SITI DI BONIFICA SU USO DEL SUOLO

0	06/07/18	EMISSIONE	MARIONNI	URBINELLI	LUMINARI	Foglio	
INDICE	DATA	R E V I S I O N I			ELABORATO	VERIFICATO	APPROVATO
Proprietario		Progettista		Dis. PG-SB-001		Scala 1:10000	
				Comm.NR/17135			

LEG-1

### SIMBOLOGIA TEMATICA

#### Uso del suolo

	Urbanizzato, abitato, stradale		Parchi e ville
	Argini		Colture permanenti e sistemi colturali complessi
	Rimboschimenti recenti		Prati stabili
	Boschi planiziali con prevalenza di farnie e frassini		Seminativi semplici irrigui
	Boschi misti di conifere e latifoglie		Aree incolte urbane
	Boschi di conifere		Acque interne
	Vegetazione arbustiva ed arborea in evoluzione		

Sn. = Sondaggio Ambientale

Cn. = Siti contaminati

- |   |   |
|---|---|
| C1 = ID679: Non art. 242 non bonificato | C6 = ID688: Non art. 242 non bonificato |
| C2 = ID687: Non art. 242 non bonificato | C7 = ID715: art. 242 non bonificato     |
| C3 = ID710: art. 242 non bonificato     | C8 = ID689: Non art. 242 non bonificato |
| C4 = ID716: art. 242 non bonificato     | C9 = ID679: Non art. 242 non bonificato |
| C5 = ID686: Non art. 242 non bonificato |   |

#### Individuazione dei siti sottoposti a procedimento di bonifica ai sensi del D.Lgs. 152/06 e s.m.i.

- Siti sottoposti a procedimento di bonifica
- Sito con procedimento di competenza del Comune di Ravenna
- Sito con procedimento di competenza della Provincia di Ravenna - ARPAE SAC

N° ID	Società	Denominazione sito	Indirizzo	Matrici interessate	Competenza	Rif.to Protocollo Pratica
1	SOCIETA' PADANA ENERGIA	CENTRALE GAS RAVENNA TERRA (S.Antonio)	via S. Alberto 316	terreni e falda	Comune	PG 139397/2016
2	ENI UPSTREAM	EX DISTRETTO ENI	Via dell'Industria 104	falda	Comune	PG 123559/2012
3	ENI	EX SAROM - A1	via Trieste 290	terreni	Comune	Prov. Prov. 2483/2014
4	ENI	EX SAROM - AREA EX RAFFINERIA, SERBATOI 160000, AGIP GAS	via Trieste 290	terreni	Comune	PG 142252/2015
5	ENI	EX SAROM - EX DEIN IP	via Trieste 290	terreni	Comune	Prov. Prov. 733/2006
6	ENI	EX RAFFINERIA SAROM, EX AGIP GAS E SERBATOI DA 160000 MC	via Trieste 290	falda	Comune	PG 142252/2015
7	VERSALIS	STABILIMENTO MULTISOC. - ISOLA 13	via Balona 107	terreni	Comune	PG 23646/2007
8	SYNDIAL SpA	STABILIMENTO MULTISOC. ISOLE 31,32,33 - zona Nord subarea B - area Imprese	via Balona 107	terreni	Comune	PG 23646/2007
9	SYNDIAL SpA	STABILIMENTO MULTISOC. Area Ponticelle	via Balona 170	terreni	Comune	PG 73817/2015
10	COEM	STABILIMENTO MULTISOC. - ISOLA 22 EX INEOS	via Balona 107	terreni	Comune	PG 18520/2008
11	VERSALIS	STABILIMENTO MULTISOC. - ISOLA 25 - Fase B	via Balona 107	terreni	Comune	PG 105128/2014
12	VERSALIS	STABILIMENTO MULTISOC. - ISOLE 5 e 26	via Balona 107	terreni	Comune	PG 23646/2007
13	SYNDIAL SpA	STABILIMENTO MULTISOC. - Area Vasche ex Ambiente	via Balona 107	terreni	Comune	PG 85280/2009
14	SYNDIAL SpA	STABILIMENTO MULTISOC. - ISOLE 30,31 (ex TAC LAGHETTI) - aree oggetto di cessione a LLOYD RAVENNA spa	via Balona 107	terreni	Comune	PG 24839/2011
15	Ravenna Servizi Industriali (RSI)	STABILIMENTO MULTISOCIETARIO	via Balona 107	falda	Comune	PG 85280/2009
16	ESSO ITALIANA srl	F.V. ESSO 4243	SS 309 DIR KM 1+915	terreni	Comune	PG 146774/2015
17	TOTALERG	F.V. TOTALERG 6181 - Ex RA053	via Classicana 372	terreni e falda	Comune	PG 114106/2011
18	ENI REFINING & MARKETING	F.V. AGIP 15641	viale Virgilio	terreni e falda	Comune	Prov. Prov. 222/2012
19	TOTALERG	F.V. TOTALERG NI007854 EX RA065	via Ravennana 106	falda	Comune	P.G. 17319/2016
20	CONSORZIO DARSENA	DARSENA DI CITTA' - I STRALCIO	via d'Alaggio - via Trieste	terreni e falda	Comune	PG 84801/2007
21	CONSORZIO DARSENA	DARSENA DI CITTA' - II STRALCIO	via d'Alaggio - via Trieste	terreni e falda	Comune	PG 84801/2007
22	CONSORZIO DARSENA	DARSENA DI CITTA' - III STRALCIO	via d'Alaggio - via Trieste	terreni e falda	Comune	PG 84801/2007
23	CEMENTERIE A. BARBETTI	CEMENTERIE BARBETTI "AREA VALLE"	via Balona 228	falda	Provincia	
24	CENTRO SOCIALE LE ROSE	CENTRO SOCIALE LE ROSE	via S. Alberto 73	terreni e falda	Provincia	
25	ENI Exploration & Production	DOSSO DEGLI ANGELI CLUSTER NORD	via S.S. 309 "Romea"	terreni e falda	Provincia	
26	PETROLIFERA ITALO RUMENA	EX DEPOSITO COSTIERO PIR 119 (EX ADRIATANK)	via d'Alaggio 119	falda	Provincia	
27	ENI	EX SAROM - area SVI	via Trieste 290	terreni	Provincia	Prov. Prov. 2981/2014
28	ESSO ITALIANA srl	F.V. ESSO 4228	via Faentina 1	terreni	Provincia	
29	TAMOIL	F.V. TAMOIL 8298	via Gambellara 322	falda	Provincia	PG 125564/2017
30	PETRA Spa	DEPOSITO COSTIERO PETRA (EX ENI PETRA)	via Trieste 290	terreni e falda	Provincia	
31	AUTORITA' PORTUALE	FIALASSA PIOMBONE	via Piomboni	terreni	Provincia	
32	SOCIETA' PADANA ENERGIA	POZZO PORTO CORSINI TERRA 12 BIS DIR	via Italia	terreni e falda	Provincia	
33	SOCIETA' PADANA ENERGIA	POZZO RAVENNA TERRA 11	via Maria Goretti	terreni e falda	Provincia	
34	SOCIETA' PADANA ENERGIA	POZZO RAVENNA TERRA 16	via Carlina	falda	Provincia	
35	SOCIETA' PADANA ENERGIA	POZZO RAVENNA TERRA 39	SP 1 ang. Via del Metano	terreni e falda	Provincia	
36	SOCIETA' PADANA ENERGIA	POZZO RAVENNA TERRA 41/52	via Canalazzo	terreni e falda	Provincia	
37	SOCIETA' PADANA ENERGIA	POZZO RAVENNA TERRA 42/43	via Alberete	terreni e falda	Provincia	
38	SOCIETA' PADANA ENERGIA	POZZO RAVENNA TERRA 44	via Gulcioli	terreni e falda	Provincia	
39	SOCIETA' PADANA ENERGIA	POZZO RAVENNA TERRA 48/49	via Alberete	terreni e falda	Provincia	
40	SOCIETA' PADANA ENERGIA	POZZO RAVENNA TERRA 50/51	via Alberete	terreni e falda	Provincia	
41	ROSETTI MARINO	ROSETTI MARINO SPA	via Trieste 230	falda	Provincia	
42	CMC IMMOBILIARE	AREA CMC IMMOBILIARE	Via Trieste 76	terreni e falda	Provincia	
43	SAPO SRL	AREA SAPO	via XIII Marzo 2-4	falda	Provincia	
44	NUOVA CEMENTI RAVENNA	AREA EX NUOVA CEMENTI RAVENNA	via Pirano 30	terreni	Provincia	
45	BALDINOTTI ELIO	AREA PRIVATA SIG. BALDINOTTI ELIO	via Vicoli 93/D	terreni	Provincia	
46	ENIPOWER	ENIPOWER - ISOLA 19	via Balona 107	falda	Provincia	
47	ESSO ITALIANA srl	Ex P.V. ESSO 4233	S.S. 16 km 158+734	terreni e falda	Provincia	
48	AGIP	Ex P.V. AGIP MOLO DALMAZIA	Molo Dalmazia	falda	Provincia	
49	ALMA PETROLI	RAFFINERIA ALMA PETROLI	via Balona 195	terreni e falda	Provincia	
50	MINISTERO DELLA DIFESA	CASERMA DANTE ALIGHIERI	via Port'Aurea 26	terreni e falda	Ministero della Difesa	PG 99986/2017

Il presente disegno è di proprietà aziendale - La Società tutelera i propri diritti a termine di legge.