

Il presente disegno è di proprietà aziendale - La Società tutelerà i propri diritti a termine di legge.



COROGRAFIA Scala 1:400.000

METANODOTTI DA PORRE FUORI ESERCIZIO

Met. SPINA DI RAVENNA DN 150 (6'')/200 (8'') MOP 24 /12 bar – Tav. 2-4




0	06/07/18	EMISSIONE	MARIONNI	URBINELLI	LUMINARI
INDICE	DATA	REVISIONI	ELABORATO	VERIFICATO	APPROVATO
Proprietario 		Progettista 		Dis. PG-SB-DISM-003	
Metanodotto: Met. SPINA DI RAVENNA DN 150 (6'')/200 (8'') – MOP 24 /12 bar			Comm. NR/08283		
			Fg. 1 di 5		
			Scala 1:10000		
METANODOTTI E IMPIANTI DA PORRE FUORI ESERCIZIO CARTA DEI SONDAGGI AMBIENTALI E DEI SITI DI BONIFICA SU USO DEL SUOLO			Sostituisce il Sostituito dal		

Metanodotto: Met. SPINA DI RAVENNA
DN 150 (6")/200 (8") - MOP 24 /12 bar



0	06/07/18	EMISSIONE	MARIONI	URBINELLI	LUMINARI	Foglio
INDICE	DATA	REVISIONI	ELABORATO	VERIFICATO	APPROVATO	2
Proprietario	Progettista		Dis. PG-SB-DISM-003		Comm.NR/08283	di 5
						Scala
						1:10000

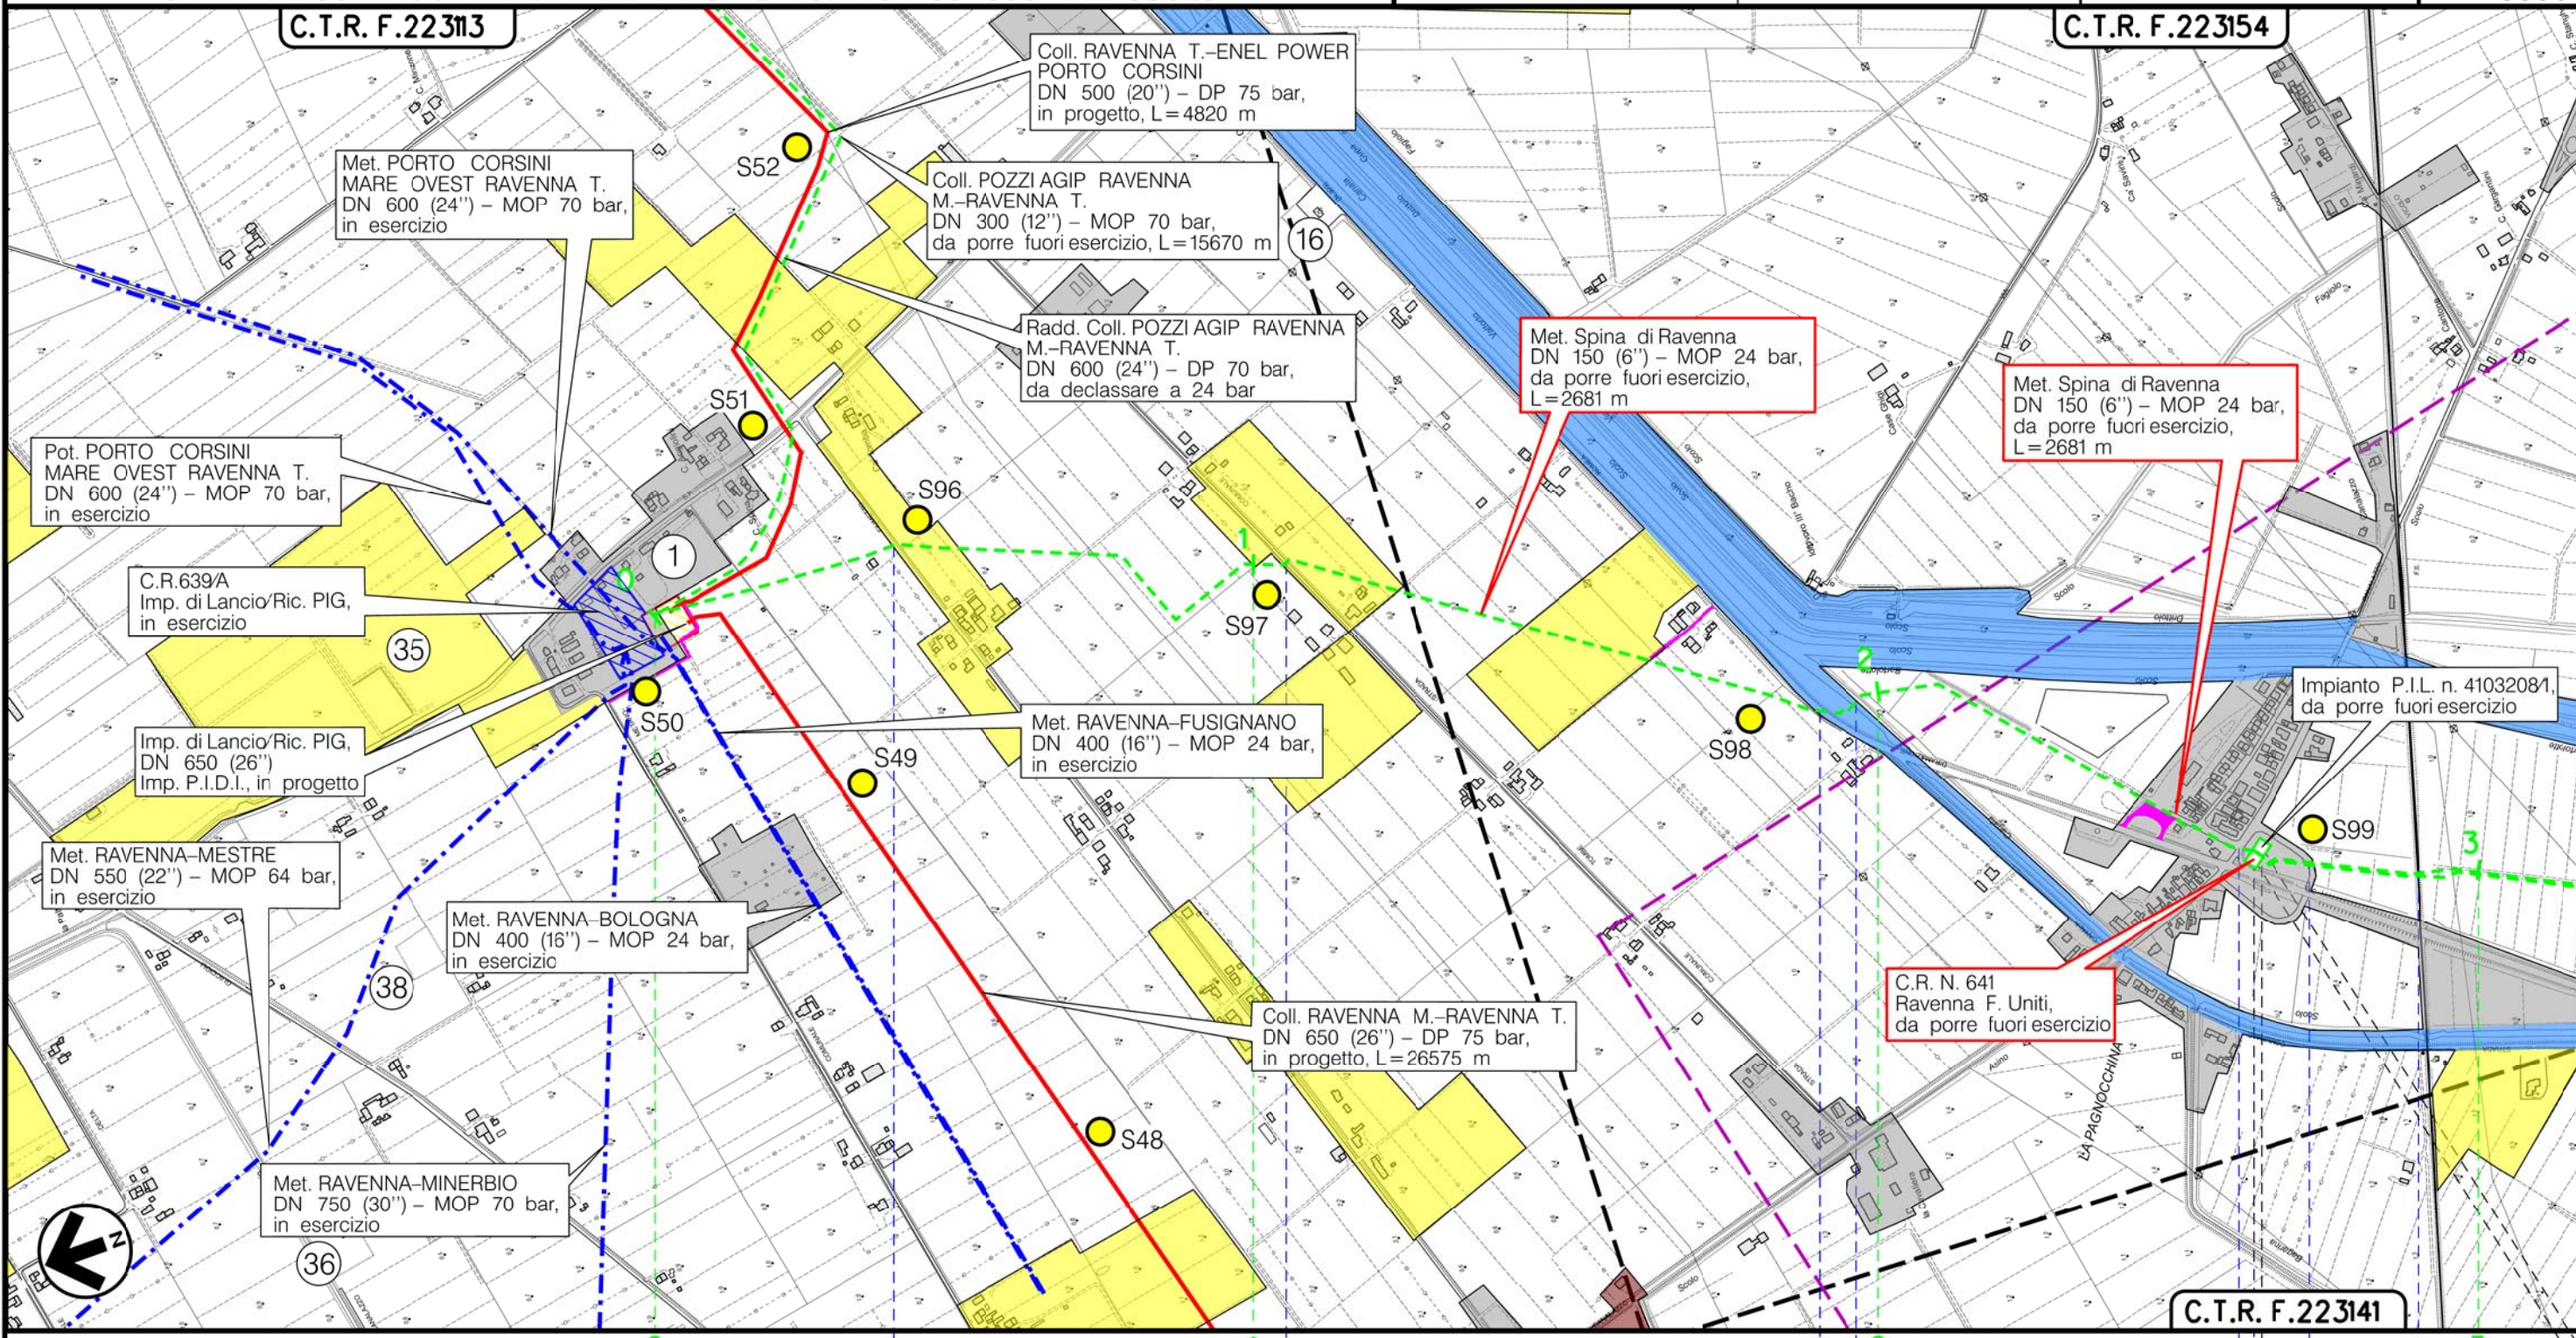METANODOTTI E IMPIANTI DA PORRE FUORI ESERCIZIO
CARTA DEI SONDAGGI AMBIENTALI E DEI SITI DI BONIFICA SU USO DEL SUOLO



Il presente disegno e' di proprieta' aziendale - La Societa' tutelera' i propri diritti a termine di legge.


Metanodotto: Met. SPINA DI RAVENNA
DN 150 (6'')/200 (8'') - MOP 24 /12 bar

0	06/07/18	EMISSIONE	MARIONNI	URBINELLI	LUMINARI	Foglio
INDICE	DATA	REVISIONI	ELABORATO	VERIFICATO	APPROVATO	3
Proprietario	Progettista		Dis. PG-SB-DISM-003		Comm.NR/08283	di 5
						Scala
						1:10000

METANODOTTI E IMPIANTI DA PORRE FUORI ESERCIZIO
CARTA DEI SONDAGGI AMBIENTALI E DEI SITI DI BONIFICA SU USO DEL SUOLO

C.T.R. F.223154

C.T.R. F.223153

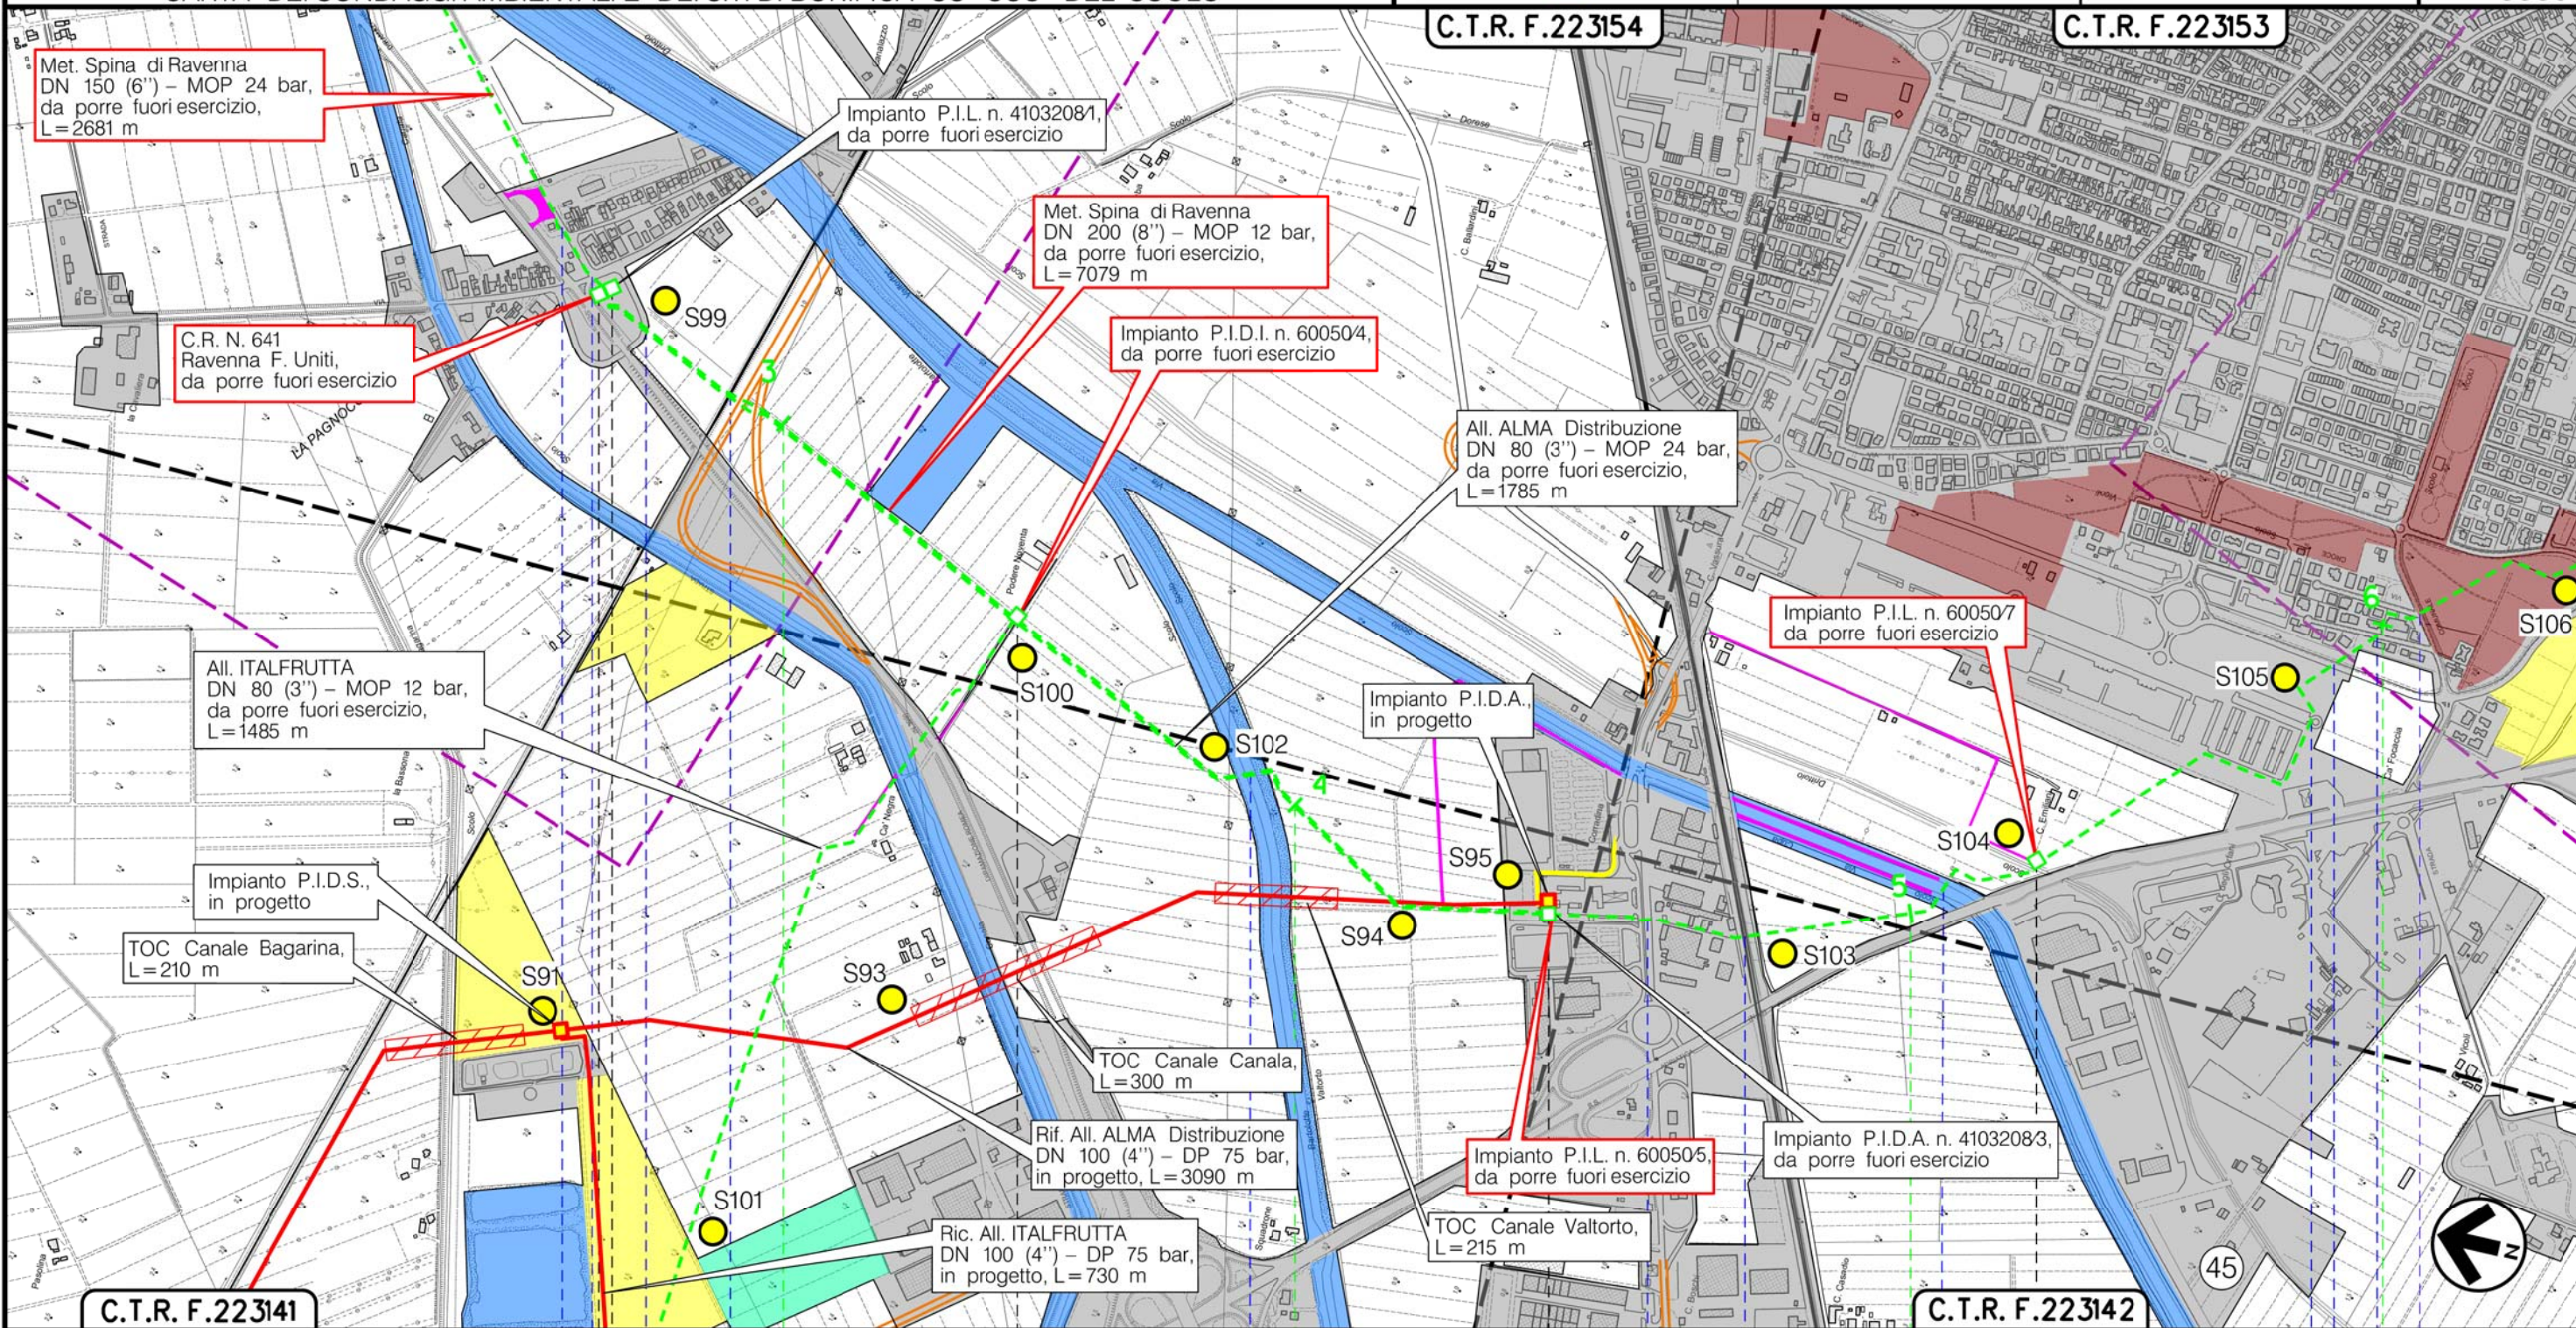

Il presente disegno è di proprietà aziendale - La Società tutelera i propri diritti a termine di legge.



C.T.R. F.223141

C.T.R. F.223142

RAVENNA
RAVENNA (EMILIA ROMAGNA)




Metanodotto: Met. SPINA DI RAVENNA
DN 150 (6")/200 (8") - MOP 24 /12 bar

0	06/07/18	EMISSIONE	MARIONNI	URBINELLI	LUMINARI	Foglio
INDICE	DATA	REVISIONI	ELABORATO	VERIFICATO	APPROVATO	4
Proprietario	Progettista		Dis. PG-SB-DISM-003		Comm.NR/08283	di 5
						Scala
						1:10000

METANODOTTE E IMPIANTI DA PORRE FUORI ESERCIZIO
CARTA DEI SONDAGGI AMBIENTALI E DEI SITI DI BONIFICA SU USO DEL SUOLO

C.T.R. F.223153

C.T.R. F.233152

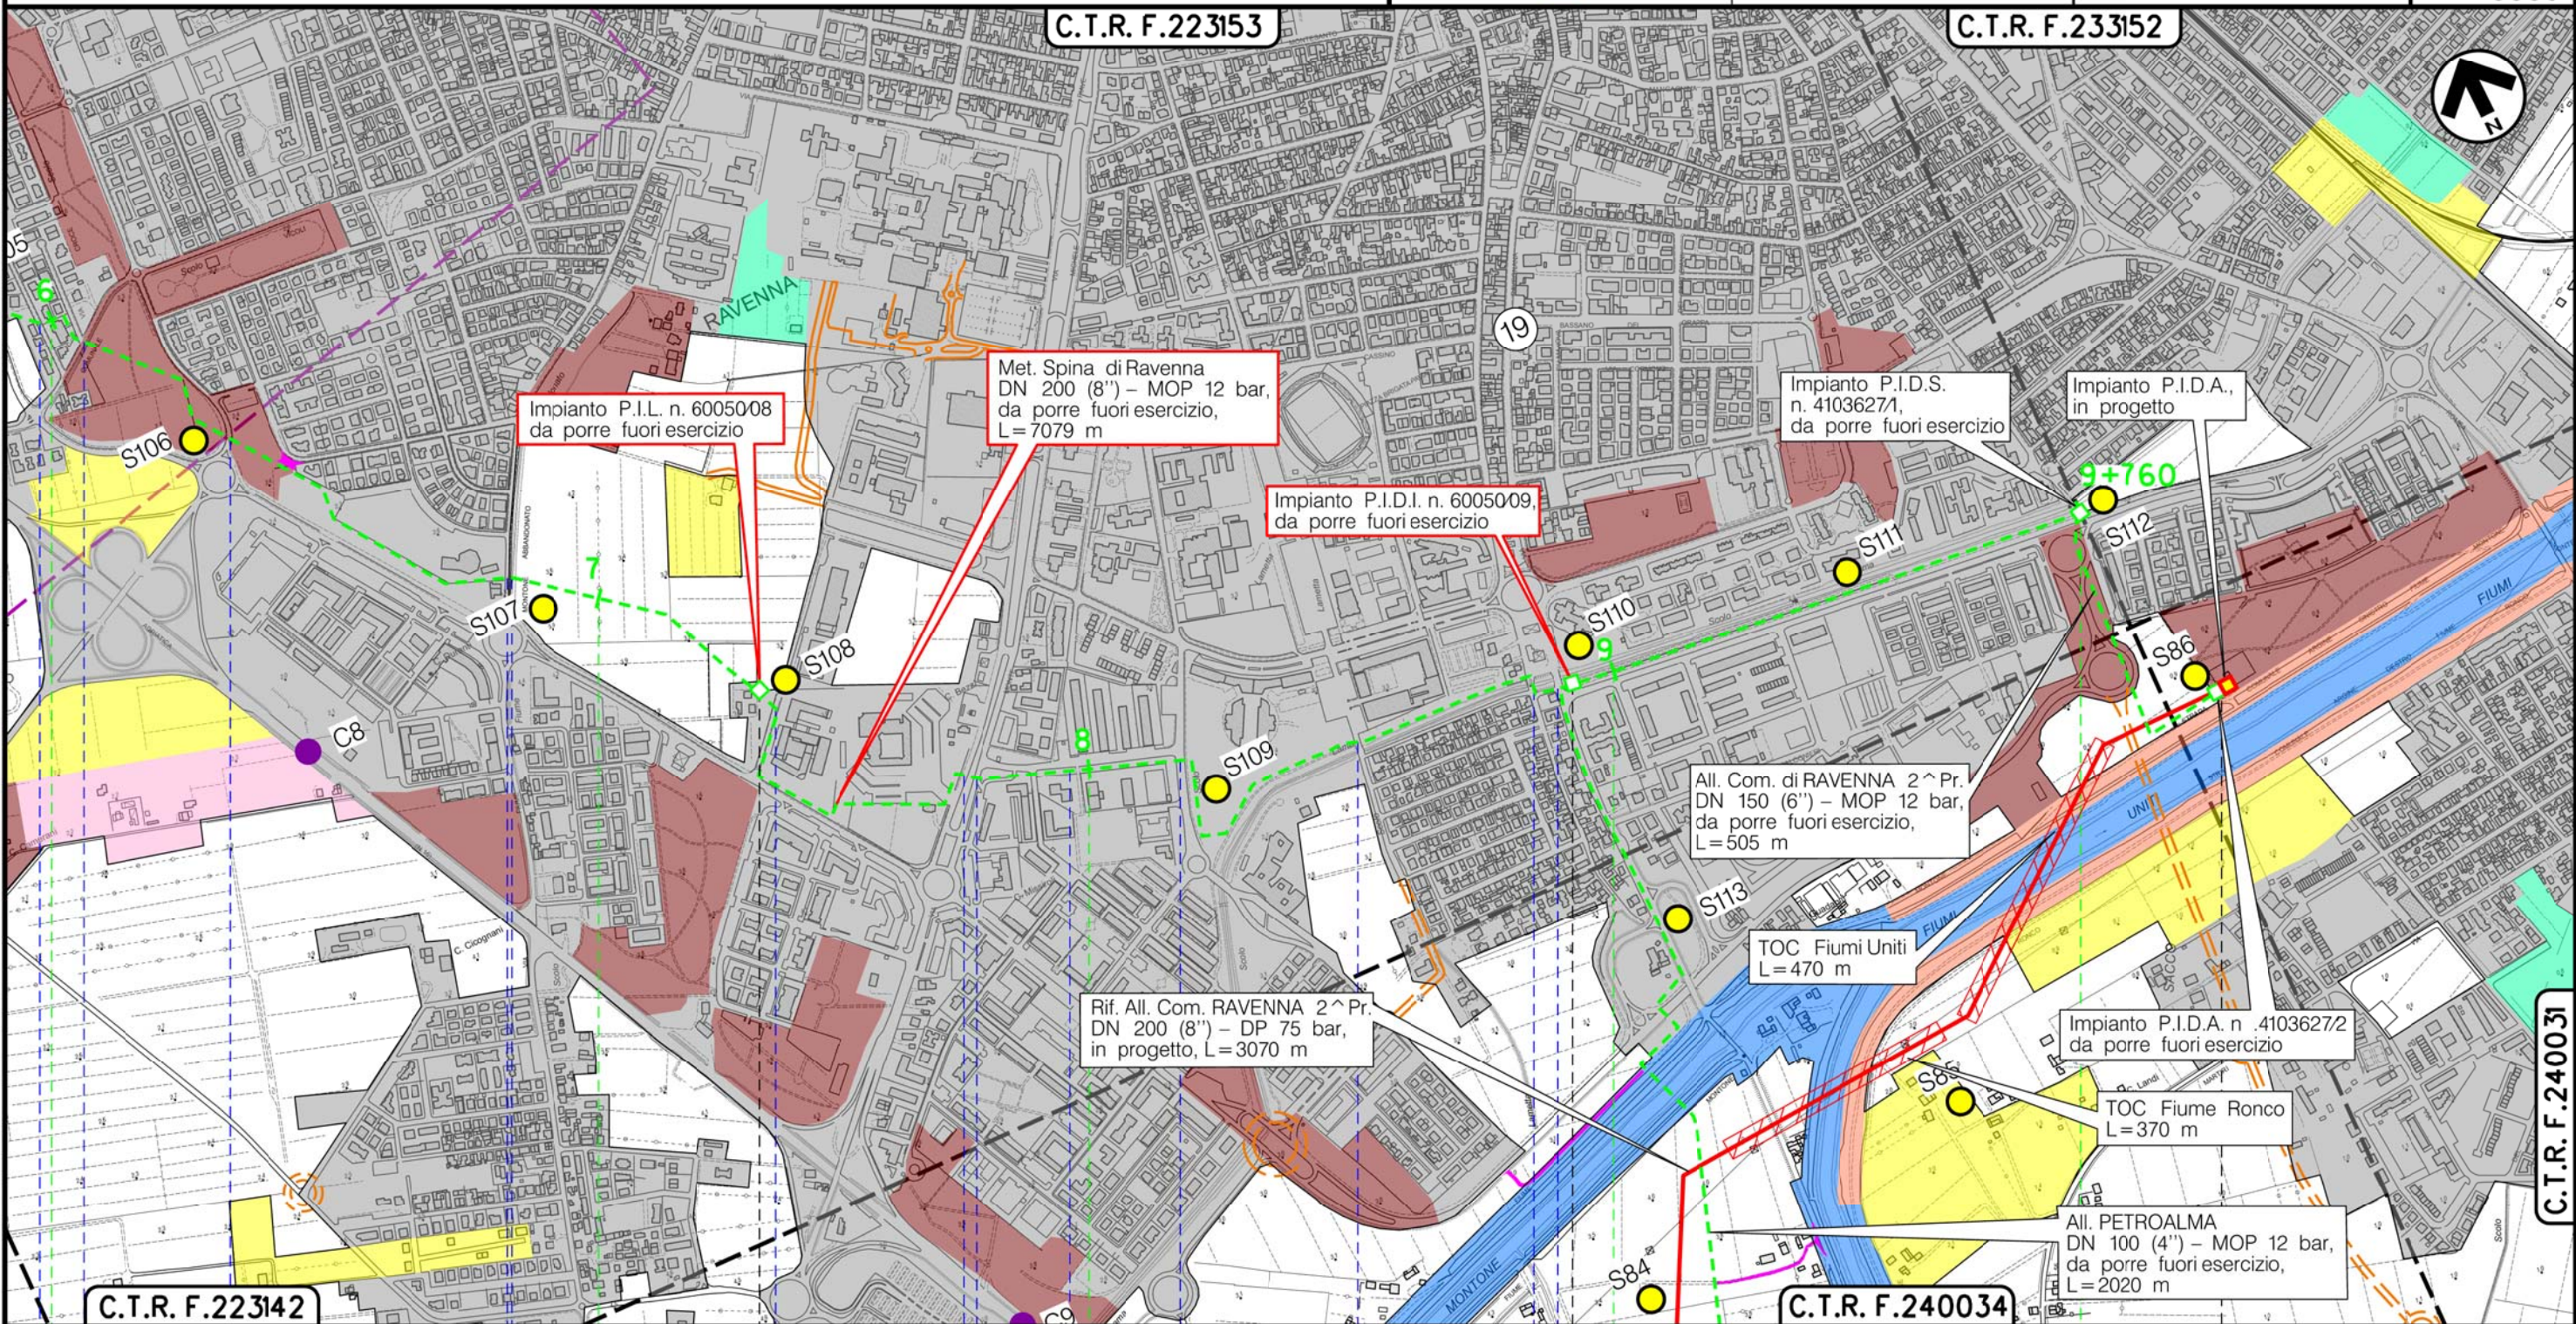

Impianto P.I.L. n. 6005008
da porre fuori esercizio

Met. Spina di Ravenna
DN 200 (8") - MOP 12 bar,
da porre fuori esercizio,
L= 7079 m

Impianto P.I.D.I. n. 6005009,
da porre fuori esercizio

Impianto P.I.D.S.
n. 41036271,
da porre fuori esercizio

Impianto P.I.D.A.,
in progetto

All. Com. di RAVENNA 2^ Pr.
DN 150 (6") - MOP 12 bar,
da porre fuori esercizio,
L= 505 m

Rif. All. Com. RAVENNA 2^ Pr.
DN 200 (8") - DP 75 bar,
in progetto, L= 3070 m

TOC Fiumi Uniti
L= 470 m

Impianto P.I.D.A. n. 41036272
da porre fuori esercizio

TOC Fiume Ronco
L= 370 m


All. PETROALMA
DN 100 (4") - MOP 12 bar,
da porre fuori esercizio,
L= 2020 m

C.T.R. F.223142

C.T.R. F.240034

C.T.R. F.240031

Il presente disegno è di proprietà aziendale - La Società tutelera i propri diritti a termine di legge.

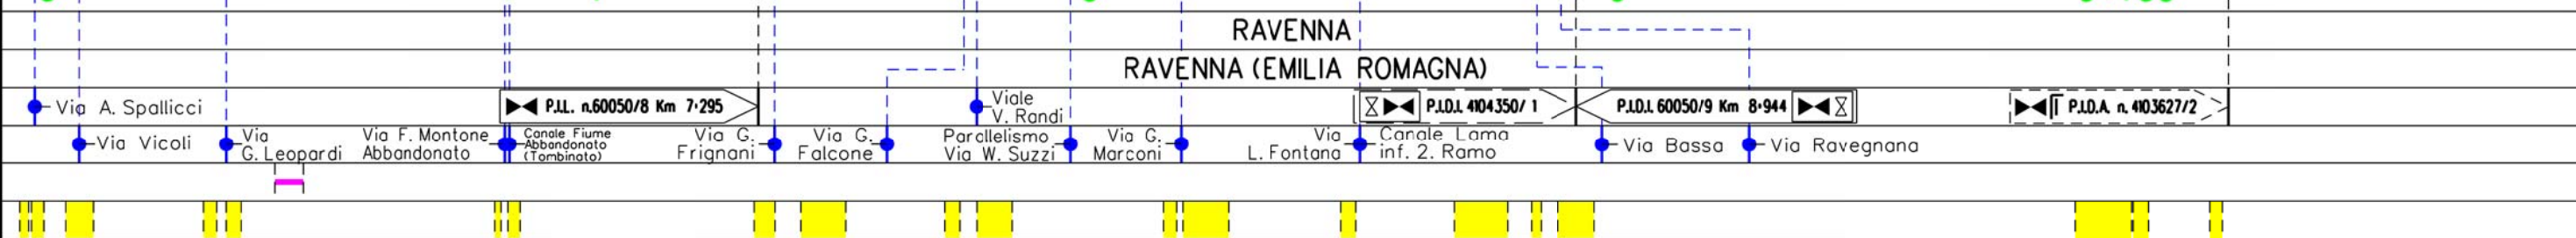

Via A. Spallicci P.I.L. n.60050/8 Km 7-295 Viale V. Randi P.I.D.I. 4104350/ 1 P.I.D.I. 60050/9 Km 8-944 P.I.D.A. n. 4103627/2
Via Vicoli Via G. Leopardi Via F. Montone Abbandonato Canale Fiume Abbandonato (Tombinato) Via G. Frignani Via G. Falcone Parallelismo Via W. Suzzi Via G. Marconi Via L. Fontana Canale Lama inf. 2. Ramo Via Bassa Via Ravennana

Metanodotto: Met. SPINA DI RAVENNA
DN 150 (6'')/200 (8'') – MOP 24 /12 bar

0	06/07/18	EMISSIONE	MARIONNI	URBINELLI	LUMINARI
INDICE	DATA	R E V I S I O N I	ELABORATO	VERIFICATO	APPROVATO
Proprietario		Progettista		Dis. PG-SB-DISM-003	
snam		COMIS		Comm.NR/08283	

Foglio
5
di 5
Scala
1:10000

METANODOTTI E IMPIANTI DA PORRE FUORI ESERCIZIO
CARTA DEI SONDAGGI AMBIENTALI E DEI SITI DI BONIFICA SU USO DEL SUOLO

LEGENDA

SIMBOLOGIA CARTOGRAFICA

- Metanodotto in progetto
- Metanodotti in esercizio
- Metanodotti da porre fuori esercizio e recuperare
- Alternativa di tracciato
- Aree impianti stacco-terminale in progetto
- Aree impianti stacco-terminale esistenti
- Piazzola di stoccaggio tubazioni
- Strada di accesso all'impianto
- Adeguamento strade esistenti
- Altre condotte di terzi
- Altri metanodotti in progetto
- Gallerie, Tunnel, Mini-Microtunnel, Raise Boring e T.O.C.
- Impianti di linea in progetto
- Impianti di linea su rete in esercizio
- Impianti di linea da porre fuori esercizio e recuperare
- Depositi temporanei
- Strade di accesso provvisorio
- Limite sovrapposizione fogli
- Integrazioni planimetriche di progetto
- Integrazioni planimetriche esistenti

SIMBOLOGIA MECCANICA

- Punto di intercettazione di linea (P.I.L.)
- Punto di intercettazione di derivazione importante (P.I.D.I.)
- Punto di intercettazione di derivazione semplice con stacco da P.I.L. (P.I.D.S.)
- Punto di intercettazione e derivazione semplice con stacco da Linea (P.I.D.S.)
- Punto di intercettazione con discaggio di allacciamento (P.I.D.A.)
- Punto predisposto per il discaggio di allacciamento (P.P.D.A.)
- Punto di sezionamento elettrico terminale (P.S.E.T.)
- Stazione predisposta per lancio e ricevimento PIG
- Impianto di riduzione/regolazione della pressione

SIMBOLOGIA TEMATICA

Vedi allegato Pag. LEG-1

Il presente disegno è di proprietà aziendale - La Società tutela i propri diritti a termine di legge.

Progressiva chilometrica	N.	
Comuni		
Province		
Impianti	TIPO - N. - PROGR, km	
Attraversamenti	TIPOLOGIA ATTRAVERSATA (SS n. **, corso d'acqua, ferrovia, ecc.)	
Strade - Piste - Piazzole tubazioni	ACCESSO IMPIANTI	ADEGUAMENTI STRADE
Fascia di lavoro	ALLARGATA	PIAZZ. Pn
Scavabilità terreni	SCIOLTI (T)	ROCCIA TENERA (RT) ROCCIA DURA (RD)

Metanodotto: Met. SPINA DI RAVENNA
DN 150 (6'')/200 (8'') – MOP 24 /12 bar

0	06/07/18	EMISSIONE	MARIONNI	URBINELLI	LUMINARI		
INDICE	DATA	R E V I S I O N I			ELABORATO	VERIFICATO	APPROVATO
Proprietario		Progettista		Dis. PG-SB-DISM-003		Comm. NR/17135	
						Scala 1:10000	

Foglio
LEG-1
Scala
1:10000

METANODOTTI E IMPIANTI DA PORRE FUORI ESERCIZIO
CARTA DEI SONDAGGI AMBIENTALI E DEI SITI DI BONIFICA SU USO DEL SUOLO

SIMBOLOGIA TEMATICA

Uso del suolo

- | | | | |
|--|---|--|--|
| | Urbanizzato, abitato, stradale | | Parchi e ville |
| | Argini | | Colture permanenti e sistemi colturali complessi |
| | Rimboschimenti recenti | | Prati stabili |
| | Boschi planiziali con prevalenza di farnie e frassini | | Seminativi semplici irrigui |
| | Boschi misti di conifere e latifoglie | | Aree incolte urbane |
| | Boschi di conifere | | Acque interne |
| | Vegetazione arbustiva ed arborea in evoluzione | | |

Sn. = Sondaggio Ambientale

Cn. = Siti contaminati

- | | |
|---|---|
| C1 = ID679: Non art. 242 non bonificato | C6 = ID688: Non art. 242 non bonificato |
| C2 = ID687: Non art. 242 non bonificato | C7 = ID715: art. 242 non bonificato |
| C3 = ID710: art. 242 non bonificato | C8 = ID689: Non art. 242 non bonificato |
| C4 = ID716: art. 242 non bonificato | C9 = ID679: Non art. 242 non bonificato |
| C5 = ID686: Non art. 242 non bonificato | |

Individuazione dei siti sottoposti a procedimento di bonifica ai sensi del D.Lgs. 152/06 e s.m.i.

- Siti sottoposti a procedimento di bonifica
- Sito con procedimento di competenza del Comune di Ravenna
- Sito con procedimento di competenza della Provincia di Ravenna – ARPAE SAC

N° ID	Società	Denominazione sito	Indirizzo	Matrici interessate	Competenza	Rif.to Protocollo Pratica
1	SOCIETA' PADANA ENERGIA	CENTRALE GAS RAVENNA TERRA (S.Antonio)	via S. Alberto 316	terreni e falda	Comune	PG 139397/2016
2	ENI UPSTREAM	EX DISTRETTO ENI	Via dell'Industria 104	falda	Comune	PG 123559/2012
3	ENI	EX SAROM – A1	via Trieste 290	terreni	Comune	Prov. Prov. 2483/2014
4	ENI	EX SAROM – AREA EX RAFFINERIA, SERBATOI 160000, AGIP GAS	via Trieste 290	terreni	Comune	PG 142252/2015
5	ENI	EX SAROM – EX DEIN IP	via Trieste 290	terreni	Comune	Prov. Prov. 733/2006
6	ENI	EX RAFFINERIA SAROM, EX AGIP GAS E SERBATOI DA 160000 MC	via Trieste 290	falda	Comune	PG 142252/2015
7	VERSALIS	STABILIMENTO MULTISOC. - ISOLA 13	via Balona 107	terreni	Comune	PG 23646/2007
8	SYNDIAL SpA	STABILIMENTO MULTISOC. ISOLE 31,32,33 – zona Nord subarea B – area Imprese	via Balona 107	terreni	Comune	PG 23646/2007
9	SYNDIAL SpA	STABILIMENTO MULTISOC. Area Ponticelle	via Balona 170	terreni	Comune	PG 73817/2015
10	COEM	STABILIMENTO MULTISOC. - ISOLA 22 EX INEOS	via Balona 107	terreni	Comune	PG 18520/2008
11	VERSALIS	STABILIMENTO MULTISOC. - ISOLA 25 – Fase B	via Balona 107	terreni	Comune	PG 105128/2014
12	VERSALIS	STABILIMENTO MULTISOC. - ISOLE 5 e 26	via Balona 107	terreni	Comune	PG 23646/2007
13	SYNDIAL SpA	STABILIMENTO MULTISOC. - Area Vasche ex Ambiente	via Balona 107	terreni	Comune	PG 85280/2009
14	SYNDIAL SpA	STABILIMENTO MULTISOC. - ISOLE 30,31 (ex TAC LAGHETTI) – aree oggetto di cessione a LLOYD RAVENNA spa	via Balona 107	terreni	Comune	PG 24839/2011
15	Ravenna Servizi Industriali (RSI)	STABILIMENTO MULTISOCIETARIO	via Balona 107	falda	Comune	PG 85280/2009
16	ESSO ITALIANA srl	F.V. ESSO 4243	SS 309 DIR KM 1+915	terreni	Comune	PG 146774/2015
17	TOTALERG	F.V. TOTALERG 6181 – Ex RA053	via Classicana 372	terreni e falda	Comune	PG 114106/2011
18	ENI REFINING & MARKETING	F.V. AGIP 15641	viale Virgilio	terreni e falda	Comune	Prov. Prov. 222/2012
19	TOTALERG	F.V. TOTALERG NI007854 EX RA065	via Ravennana 106	falda	Comune	P.G. 17319/2016
20	CONSORZIO DARSENA	DARSENA DI CITTA' – I STRALCIO	via d'Alaggio – via Trieste	terreni e falda	Comune	PG 84801/2007
21	CONSORZIO DARSENA	DARSENA DI CITTA' – II STRALCIO	via d'Alaggio – via Trieste	terreni e falda	Comune	PG 84801/2007
22	CONSORZIO DARSENA	DARSENA DI CITTA' – III STRALCIO	via d'Alaggio – via Trieste	terreni e falda	Comune	PG 84801/2007
23	CEMENTERIE A. BARBETTI	CEMENTERIE BARBETTI "AREA VALLE"	via Balona 228	falda	Provincia	
24	CENTRO SOCIALE LE ROSE	CENTRO SOCIALE LE ROSE	via S. Alberto 73	terreni e falda	Provincia	
25	ENI Exploration & Production	DOSSO DEGLI ANGELI CLUSTER NORD	via S.S. 309 "Romea"	terreni e falda	Provincia	
26	PETROLIFERA ITALO RUMENA	EX DEPOSITO COSTIERO PIR 119 (EX ADRIATANK)	via d'Alaggio 119	falda	Provincia	
27	ENI	EX SAROM – area SVI	via Trieste 290	terreni	Provincia	Prov. Prov. 2981/2014
28	ESSO ITALIANA srl	F.V. ESSO 4228	via Faentina 1	terreni	Provincia	
29	TAMOIL	F.V. TAMOIL 8298	via Gambellara 322	falda	Provincia	PG 125564/2017
30	PETRA Spa	DEPOSITO COSTIERO PETRA (EX ENI PETRA)	via Trieste 290	terreni e falda	Provincia	
31	AUTORITA' PORTUALE	FIALASSA PIOMBONE	via Piomboni	terreni	Provincia	
32	SOCIETA' PADANA ENERGIA	POZZO PORTO CORSINI TERRA 12 BIS DIR	via Italia	terreni e falda	Provincia	
33	SOCIETA' PADANA ENERGIA	POZZO RAVENNA TERRA 11	via Maria Goretti	terreni e falda	Provincia	
34	SOCIETA' PADANA ENERGIA	POZZO RAVENNA TERRA 16	via Carlina	falda	Provincia	
35	SOCIETA' PADANA ENERGIA	POZZO RAVENNA TERRA 39	SP 1 ang. Via del Metano	terreni e falda	Provincia	
36	SOCIETA' PADANA ENERGIA	POZZO RAVENNA TERRA 41/52	via Canalazzo	terreni e falda	Provincia	
37	SOCIETA' PADANA ENERGIA	POZZO RAVENNA TERRA 42/43	via Alberete	terreni e falda	Provincia	
38	SOCIETA' PADANA ENERGIA	POZZO RAVENNA TERRA 44	via Gulcioli	terreni e falda	Provincia	
39	SOCIETA' PADANA ENERGIA	POZZO RAVENNA TERRA 48/49	via Alberete	terreni e falda	Provincia	
40	SOCIETA' PADANA ENERGIA	POZZO RAVENNA TERRA 50/51	via Alberete	terreni e falda	Provincia	
41	ROSETTI MARINO	ROSETTI MARINO SPA	via Trieste 230	falda	Provincia	
42	CMC IMMOBILIARE	AREA CMC IMMOBILIARE	Via Trieste 76	terreni e falda	Provincia	
43	SAPO SRL	AREA SAPO	via XIII Marzo 2-4	falda	Provincia	
44	NUOVA CEMENTI RAVENNA	AREA EX NUOVA CEMENTI RAVENNA	via Pirano 30	terreni	Provincia	
45	BALDINOTTI ELIO	AREA PRIVATA SIG. BALDINOTTI ELIO	via Vicoli 93/D	terreni	Provincia	
46	ENIPOWER	ENIPOWER – ISOLA 19	via Balona 107	falda	Provincia	
47	ESSO ITALIANA srl	Ex P.V. ESSO 4233	S.S. 16 km 158+734	terreni e falda	Provincia	
48	AGIP	Ex P.V. AGIP MOLO DALMAZIA	Molo Dalmazia	falda	Provincia	
49	ALMA PETROLI	RAFFINERIA ALMA PETROLI	via Balona 195	terreni e falda	Provincia	
50	MINISTERO DELLA DIFESA	CASERMA DANTE ALIGHIERI	via Port'Aurea 26	terreni e falda	Ministero della Difesa	PG 99986/2017

Il presente disegno è di proprietà aziendale – La Società tutelera i propri diritti a termine di legge.