



COROGRAFIA Scala 1:200.000




0	06/07/18	EMISSIONE	MARIONNI	URBINELLI	LUMINARI		
INDICE	DATA	REVISIONI			ELABORATO	VERIFICATO	APPROVATO
Proprietario		Progettista				Dis. PG-NI-001	
						Fg. 1 di 2	
Metanodotto: RIFACIMENTO METANODOTTO RAVENNA MARE-RAVENNA TERRA DN 650 (26'') - DP 75 bar E OPERE CONNESSE						Comm. NR/17135	
						INDICE	0
						Scala	1:50000
CARTA DEI VALORI DI FONDO NATURALI - NICHEL (Ni)						Sostituisce il	
						Sostituito dal	

SIMBOLOGIA TEMATICA

Ni XRF

61-120

<=60

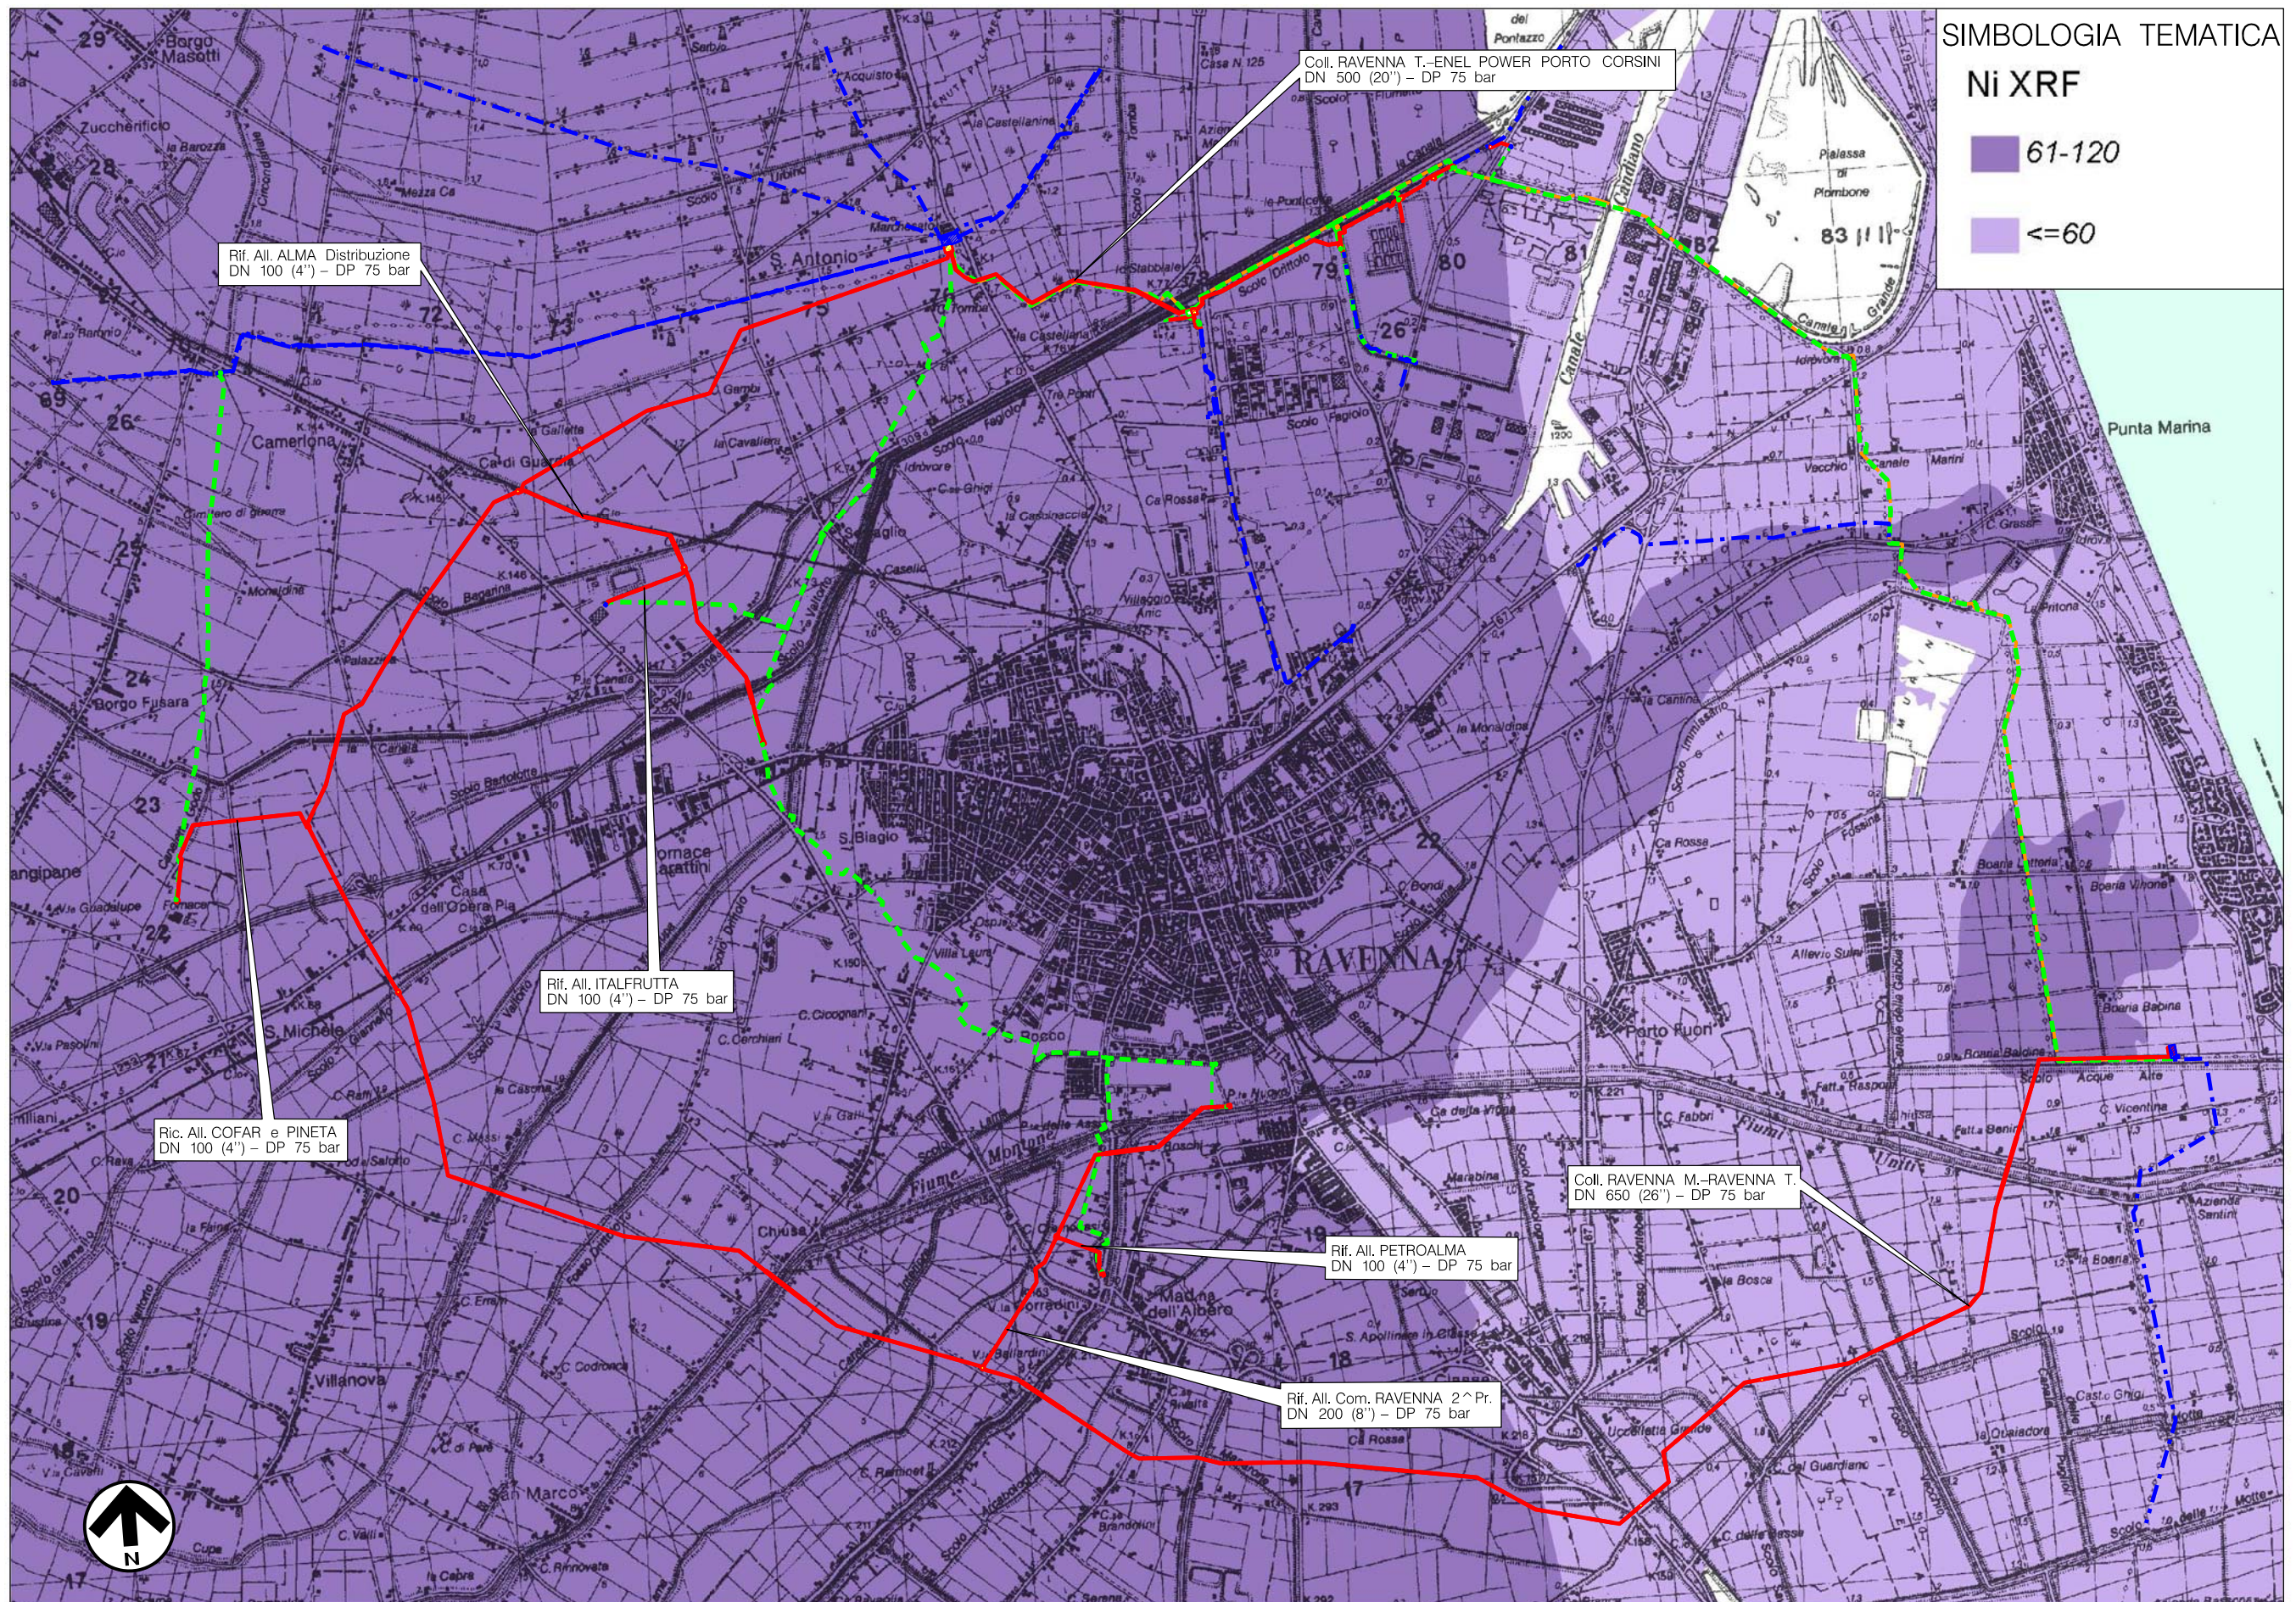

LEGENDA

- Metanodotto in progetto
- - - Altri metanodotti in progetto
- · - · - Metanodotti in esercizio
- · - · - Metanodotti da porre fuori esercizio e recuperare
- Aree impianti stacco-terminale esistenti

0	06/07/18	EMISSIONE		MARIONNI	URBINELLI	LUMINARI
INDICE	DATA	REVISIONI		ELABORATO	VERIFICATO	APPROVATO
Proprietario		Progettista		Dis. PG-NI-001		
				Fg. 2 di 2		
				Scala 1:50000		