



COROGRAFIA Scala 1:200.000




0	06/07/18	EMISSIONE	MARIONNI	URBINELLI	LUMINARI		
INDICE	DATA	REVISIONI			ELABORATO	VERIFICATO	APPROVATO
Proprietario		Progettista				Dis. PG-ZN-001	
						Fg. 1 di 2	
Metanodotto: RIFACIMENTO METANODOTTO RAVENNA MARE-RAVENNA TERRA DN 650 (26'') - DP 75 bar E OPERE CONNESSE						Comm. NR/17135	
						INDICE	0
						Scala	1:50000
CARTA DEI VALORI DI FONDO NATURALI - ZINCO (Zn)						Sostituisce il .....	
						Sostituito dal .....	

Zn XRF

76-150

<=75

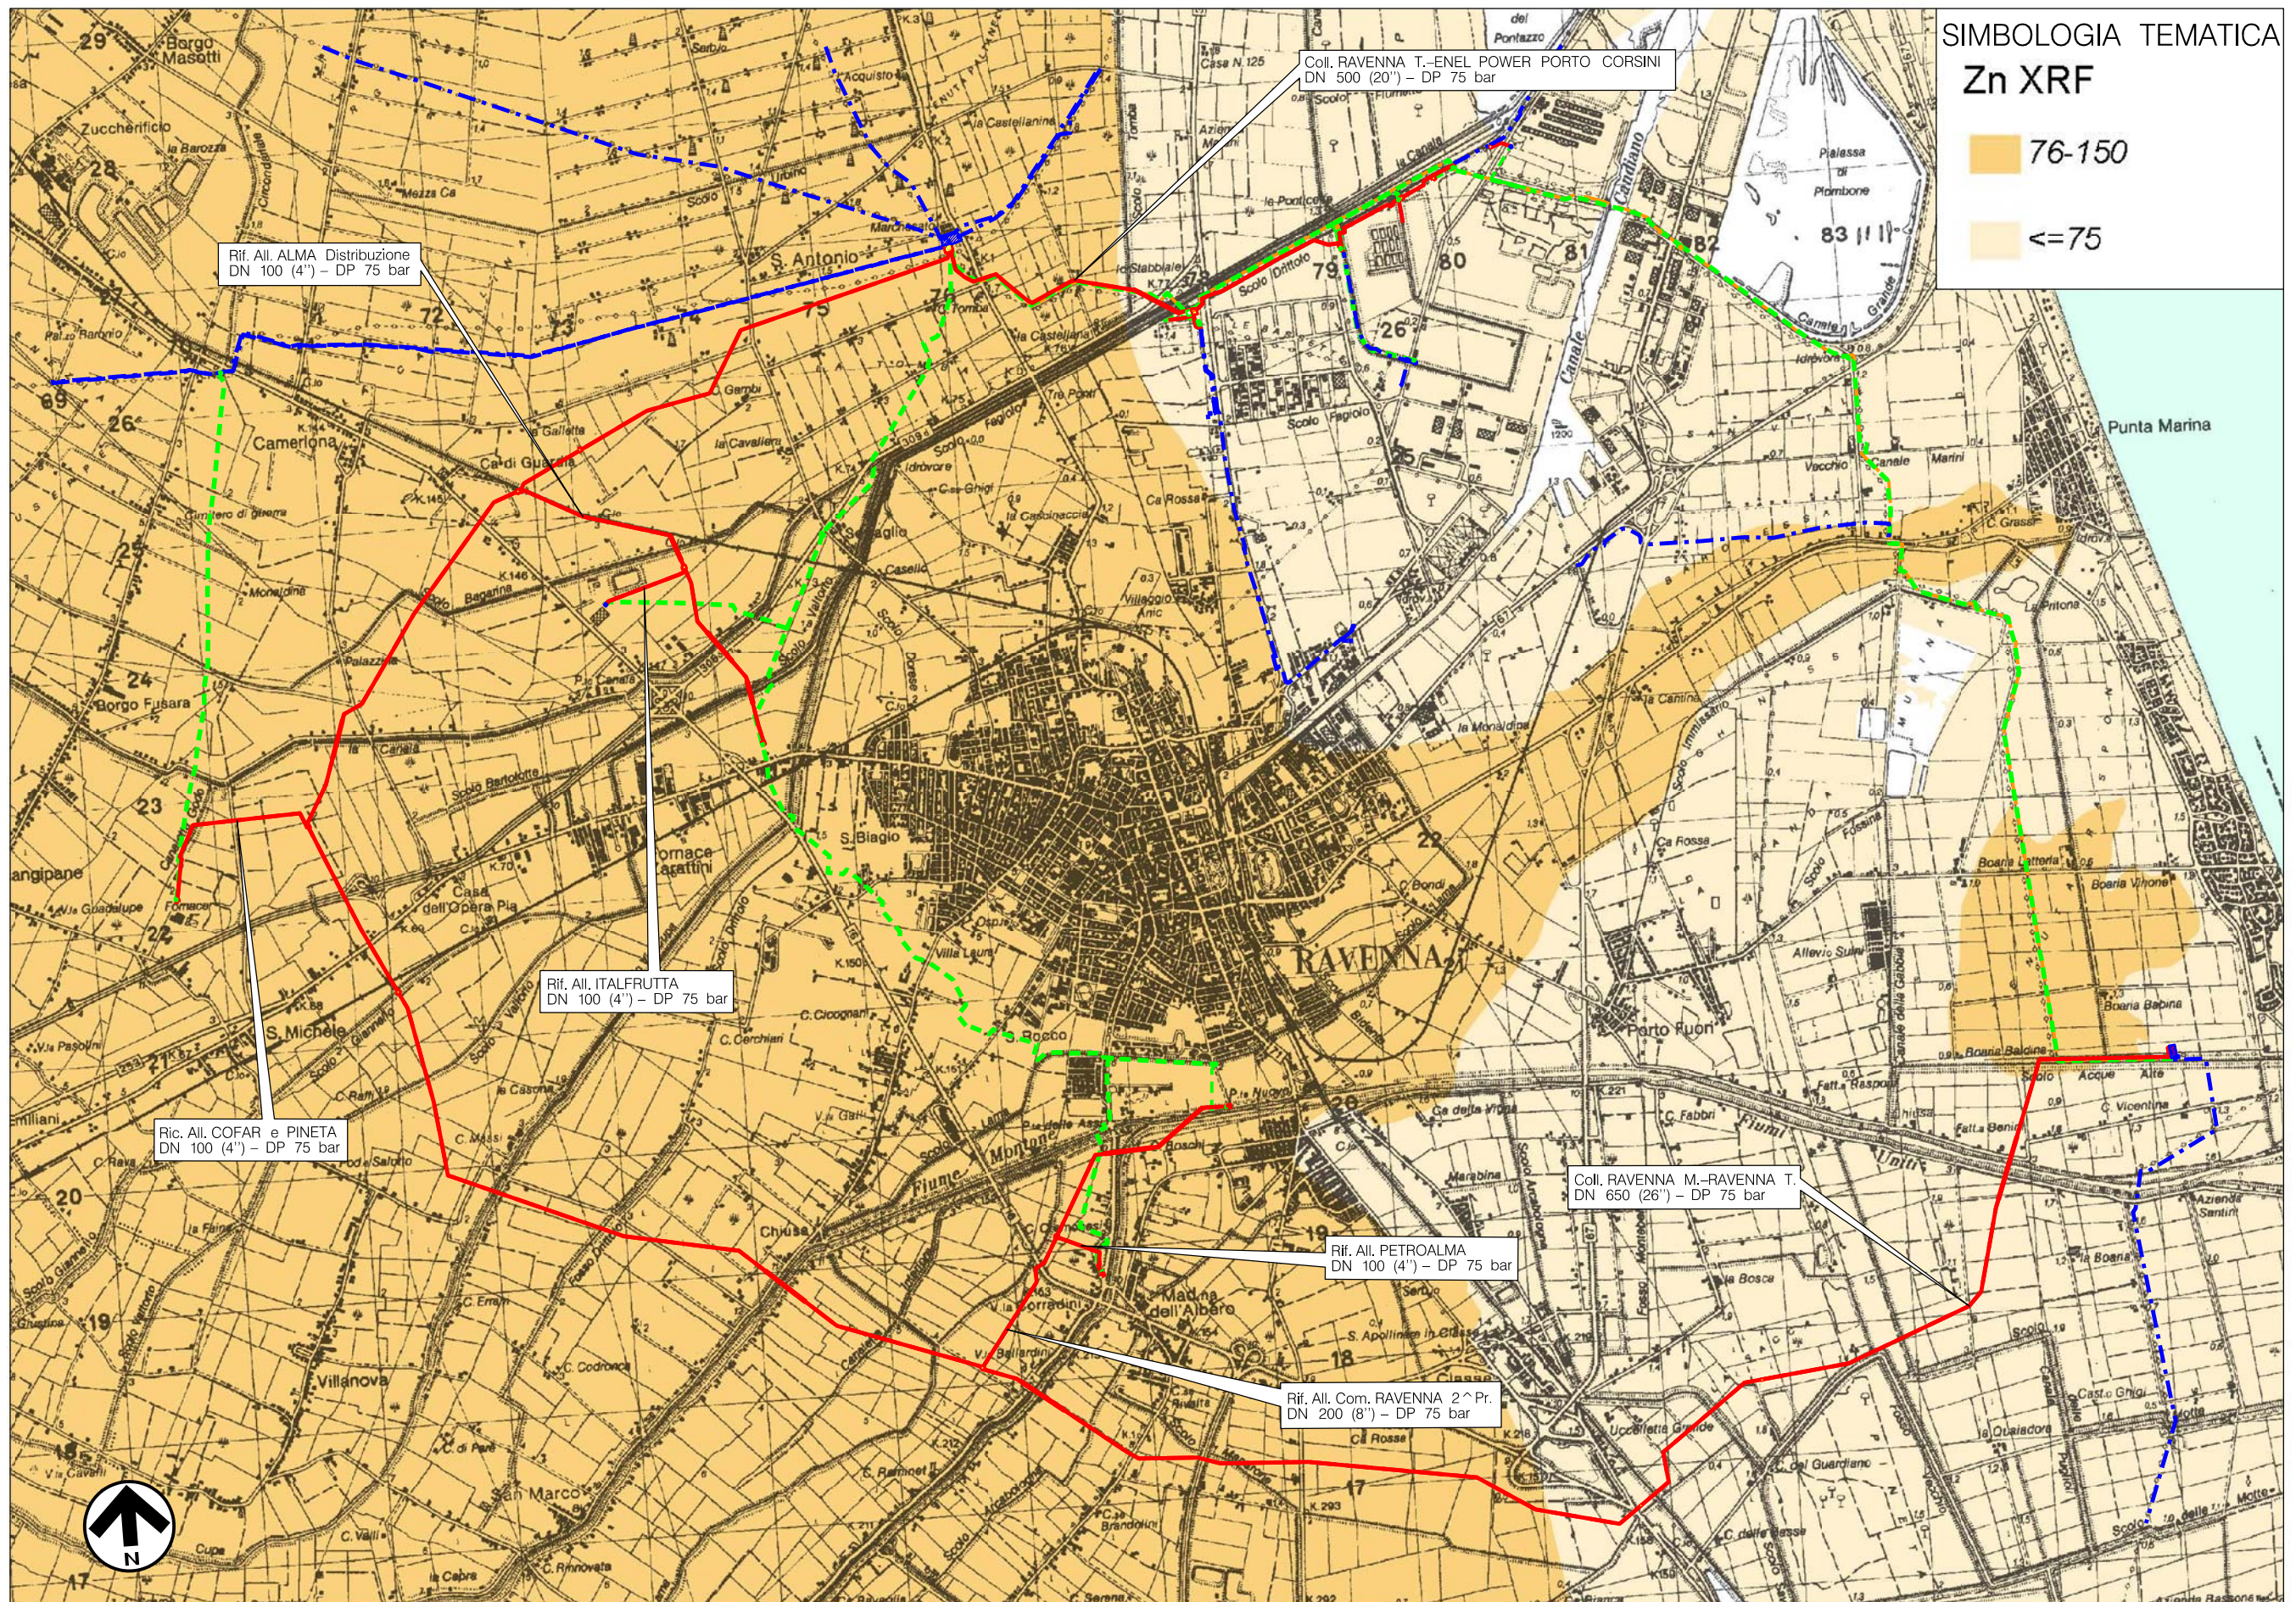

LEGENDA

Metanodotto in progetto

Metanodotti in esercizio

Metanodotti da porre fuori esercizio e recuperare

Altri metanodotti in progetto

Aree impianti stacco-terminale esistenti

0	06/07/18	EMISSIONE	MARIONI	URBINELLI	LUMINARI
INDICE	DATA	REVISIONI	ELABORATO	VERIFICATO	APPROVATO
Proprietario		Progettista		Dis. <b>PG-ZN-001</b>	
				Fg. 2 di 2	
				Scala 1:50000	