



COROGRAFIA Scala 1:200.000

**METANODOTTI IN PROGETTO**

Rif. All. Comune di RAVENNA 2<sup>^</sup> Pr. DN 200 (8'') – DP 75 bar – Tav. 2

Rif. All. PETROALMA DN 100 (4'') – DP 75 bar – Tav. 3

Rif. All. COFAR e PINETA DN 100 (4'') – DP 75 bar – Tav. 4

Var. per Ins. fondello su All. COFAR e PINETA DN 100 (4'') – DP 24 bar – Tav. 5

Rif. All. ALMA Distribuzione DN 100 (4'') – DP 75 bar – Tav. 6

Ric. All. ITALFRUTTA DN 100 (4'') – DP 75 bar – Tav. 7



0	06/07/18	EMISSIONE	MARIONNI	URBINELLI	LUMINARI		
INDICE	DATA	REVISIONI			ELABORATO	VERIFICATO	APPROVATO
Proprietario		Progettista				Dis. PG-VEG-002	
						Fg. 1 di 8	
Metanodotto:		Coll. RAVENNA Mare-RAVENNA Terra DN 650 (26'') – DP 75 bar OPERE CONNESSE				Comm. NR/17135 NR/08283	
						INDICE	
						Scala 1:10000	
		CARTA DELLA VEGETAZIONE CON TIPOLOGIE DI RIPRISTINO				Sostituisce il ..... Sostituito dal .....	




Metanodotto:


Rif. All. Comune di RAVENNA 2^ Pr.  
DN 200 (8") - DP 75 bar

CARTA DELLA VEGETAZIONE CON TIPOLOGIE DI RIPRISTINO

0	06/07/18	EMISSIONE	MARIONI	URBINELLI	LUMINARI	Foglio
INDICE	DATA	REVISIONI	ELABORATO	VERIFICATO	APPROVATO	2
Proprietario	Progettista		Dis. PG-VEG-002		Comm. NR/08283	di 8
						Scala
						1:10000

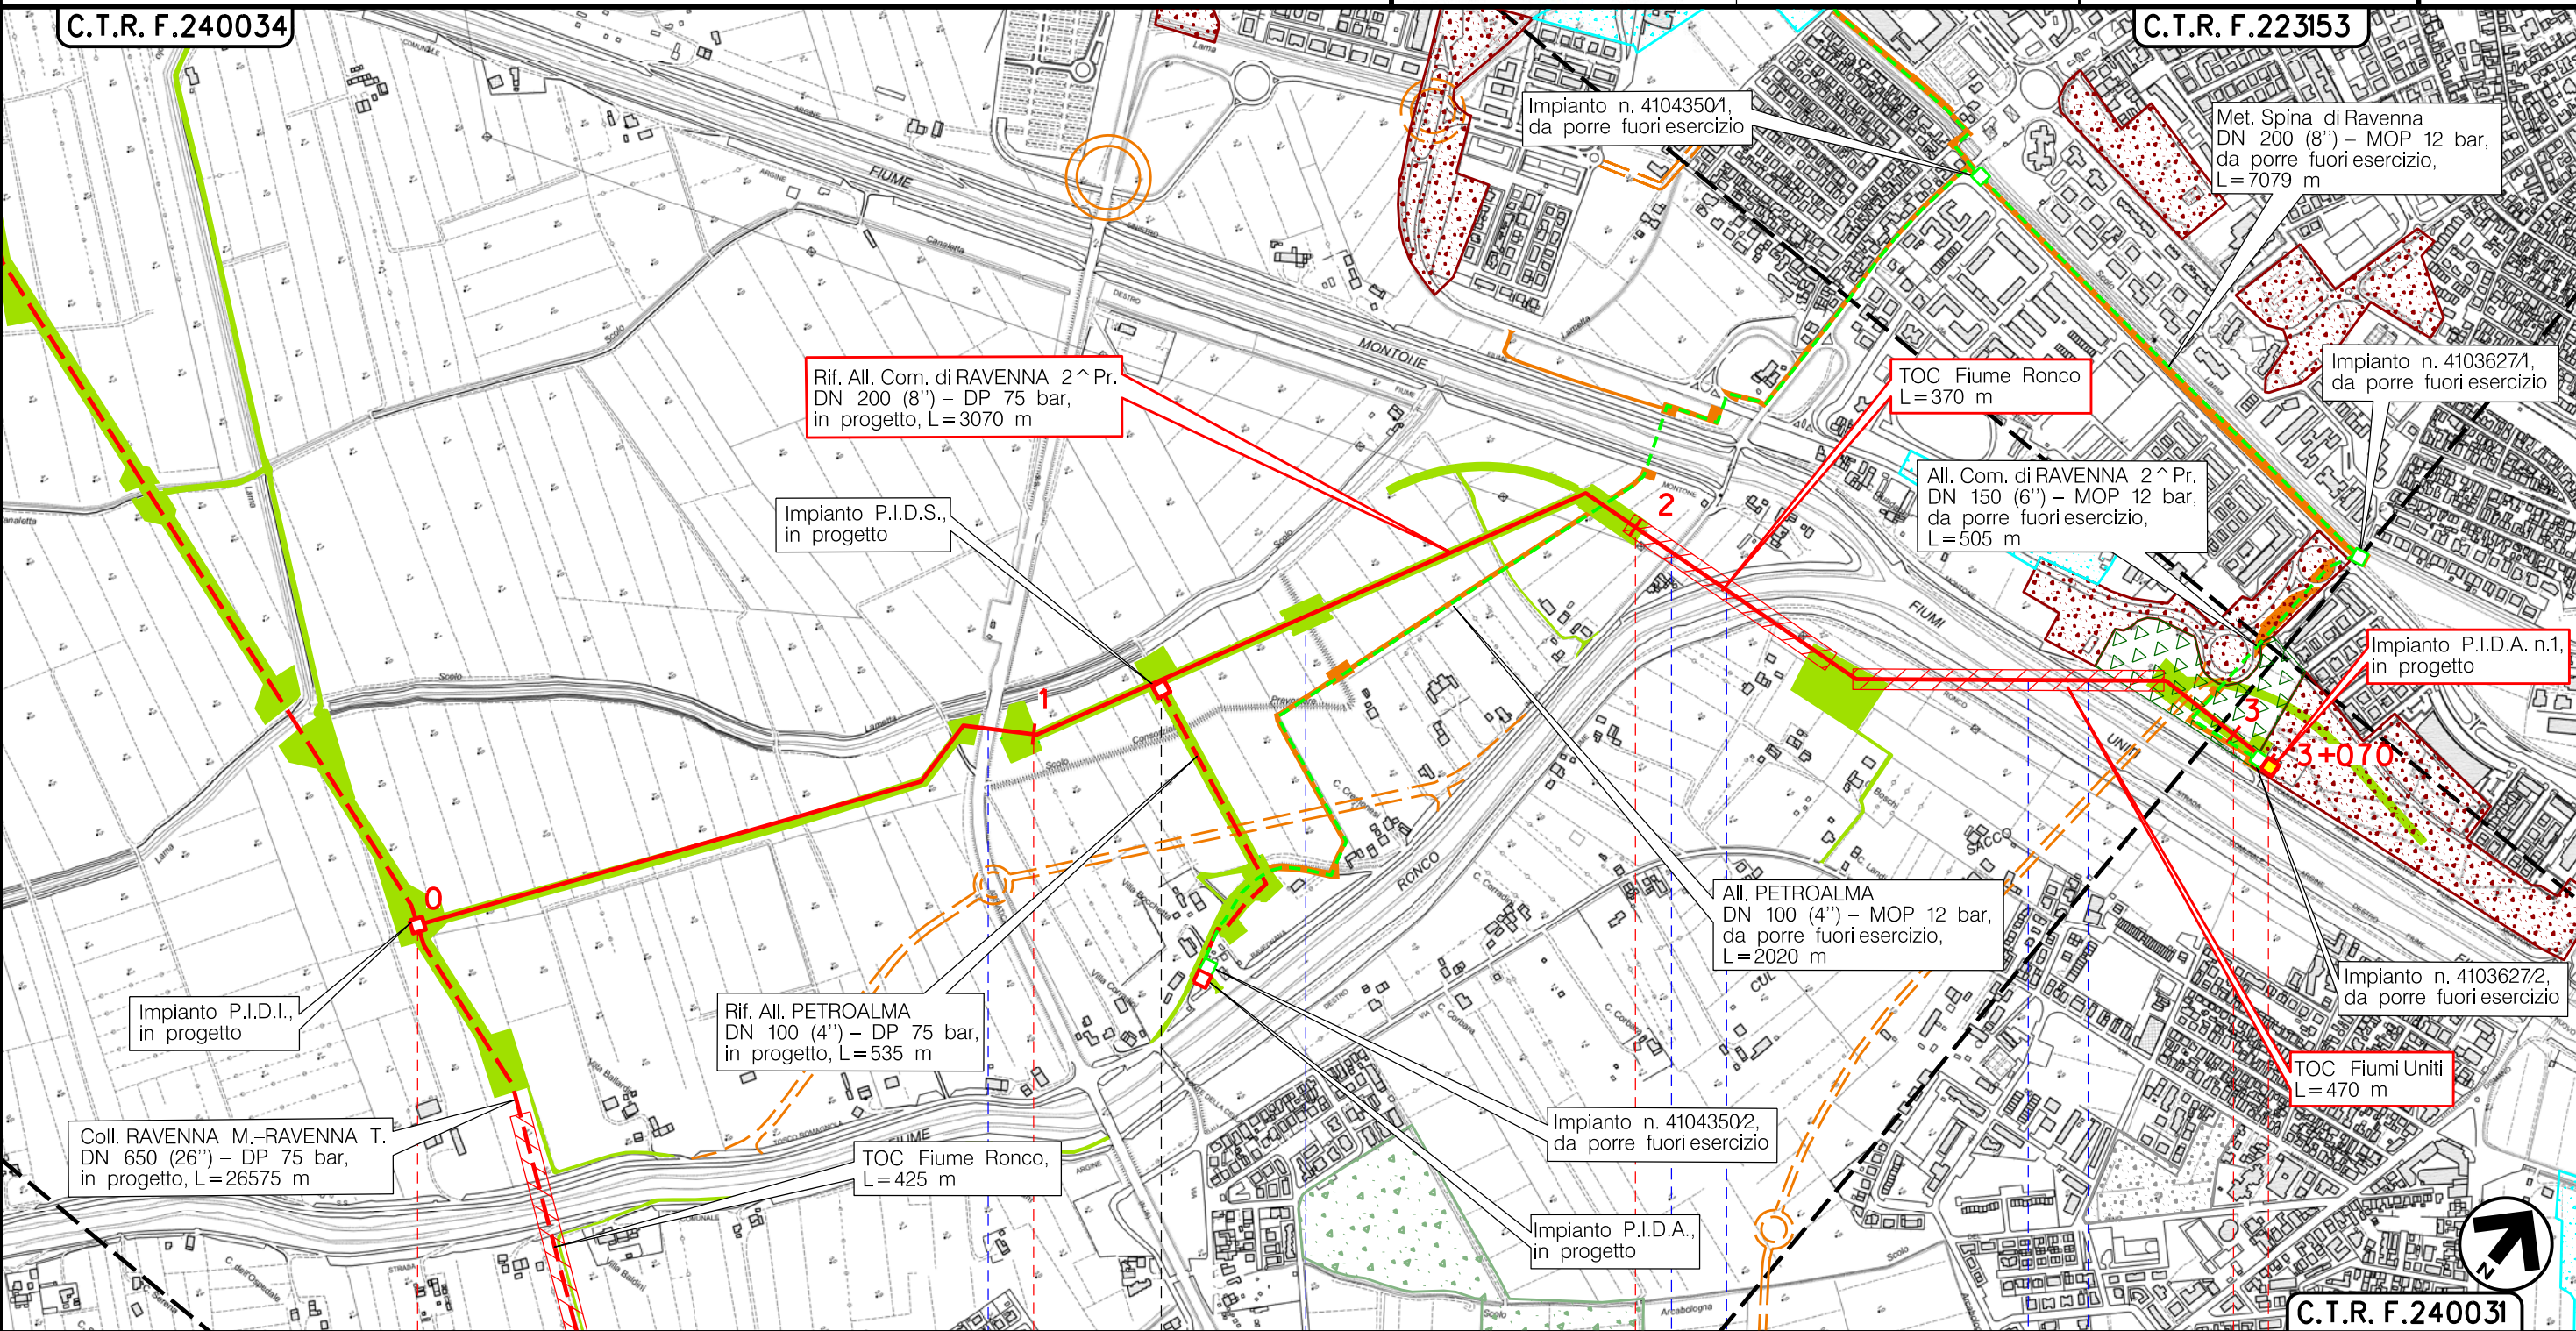

Il presente disegno è di proprietà aziendale - La Società tutelerà i propri diritti a termine di legge.

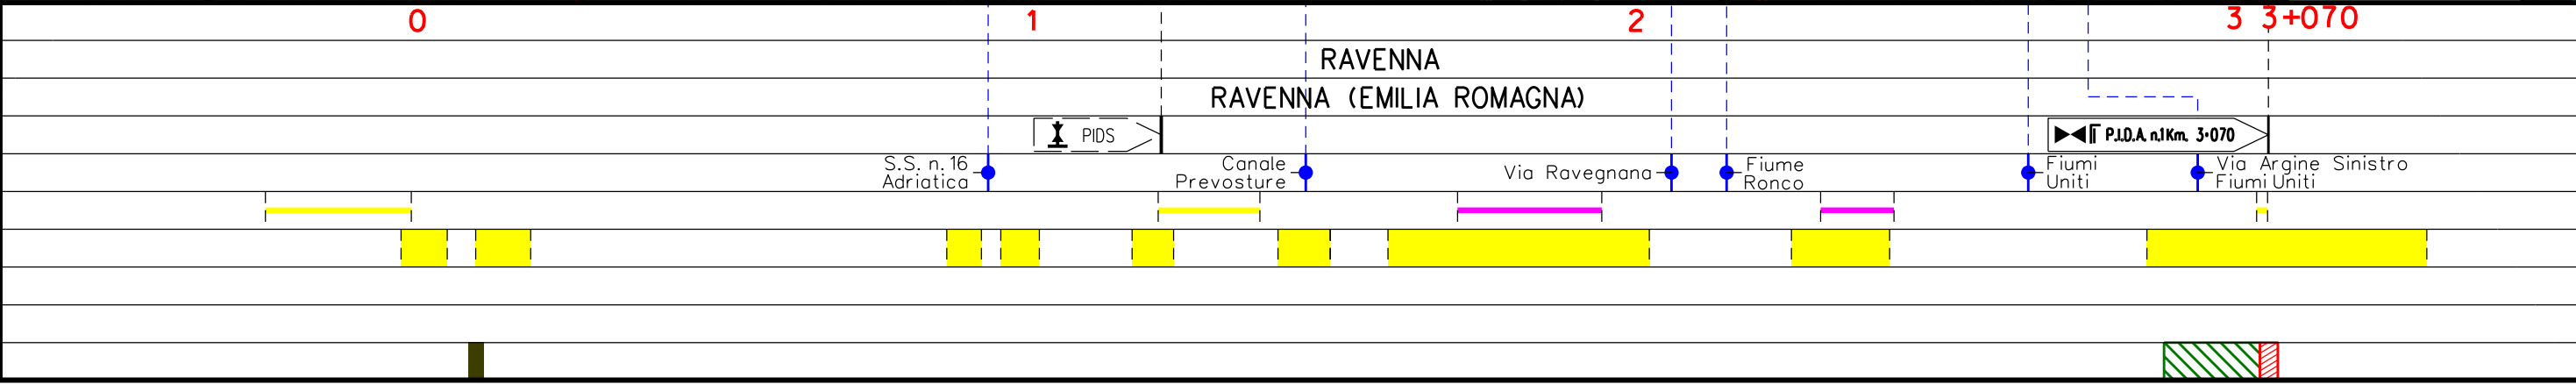




Metanodotto:


Rif. All. PETROALMA  
DN 100 (4'') - DP 75 bar

0	06/07/18	EMISSIONE	MARIONNI	URBINELLI	LUMINARI	Foglio 3
INDICE	DATA	REVISIONI	ELABORATO	VERIFICATO	APPROVATO	di 8
Proprietario		Progettista		Dis. PG-VEG-002		Scala 1:10000
				Comm. NR/08283		

CARTA DELLA VEGETAZIONE CON TIPOLOGIE DI RIPRISTINO

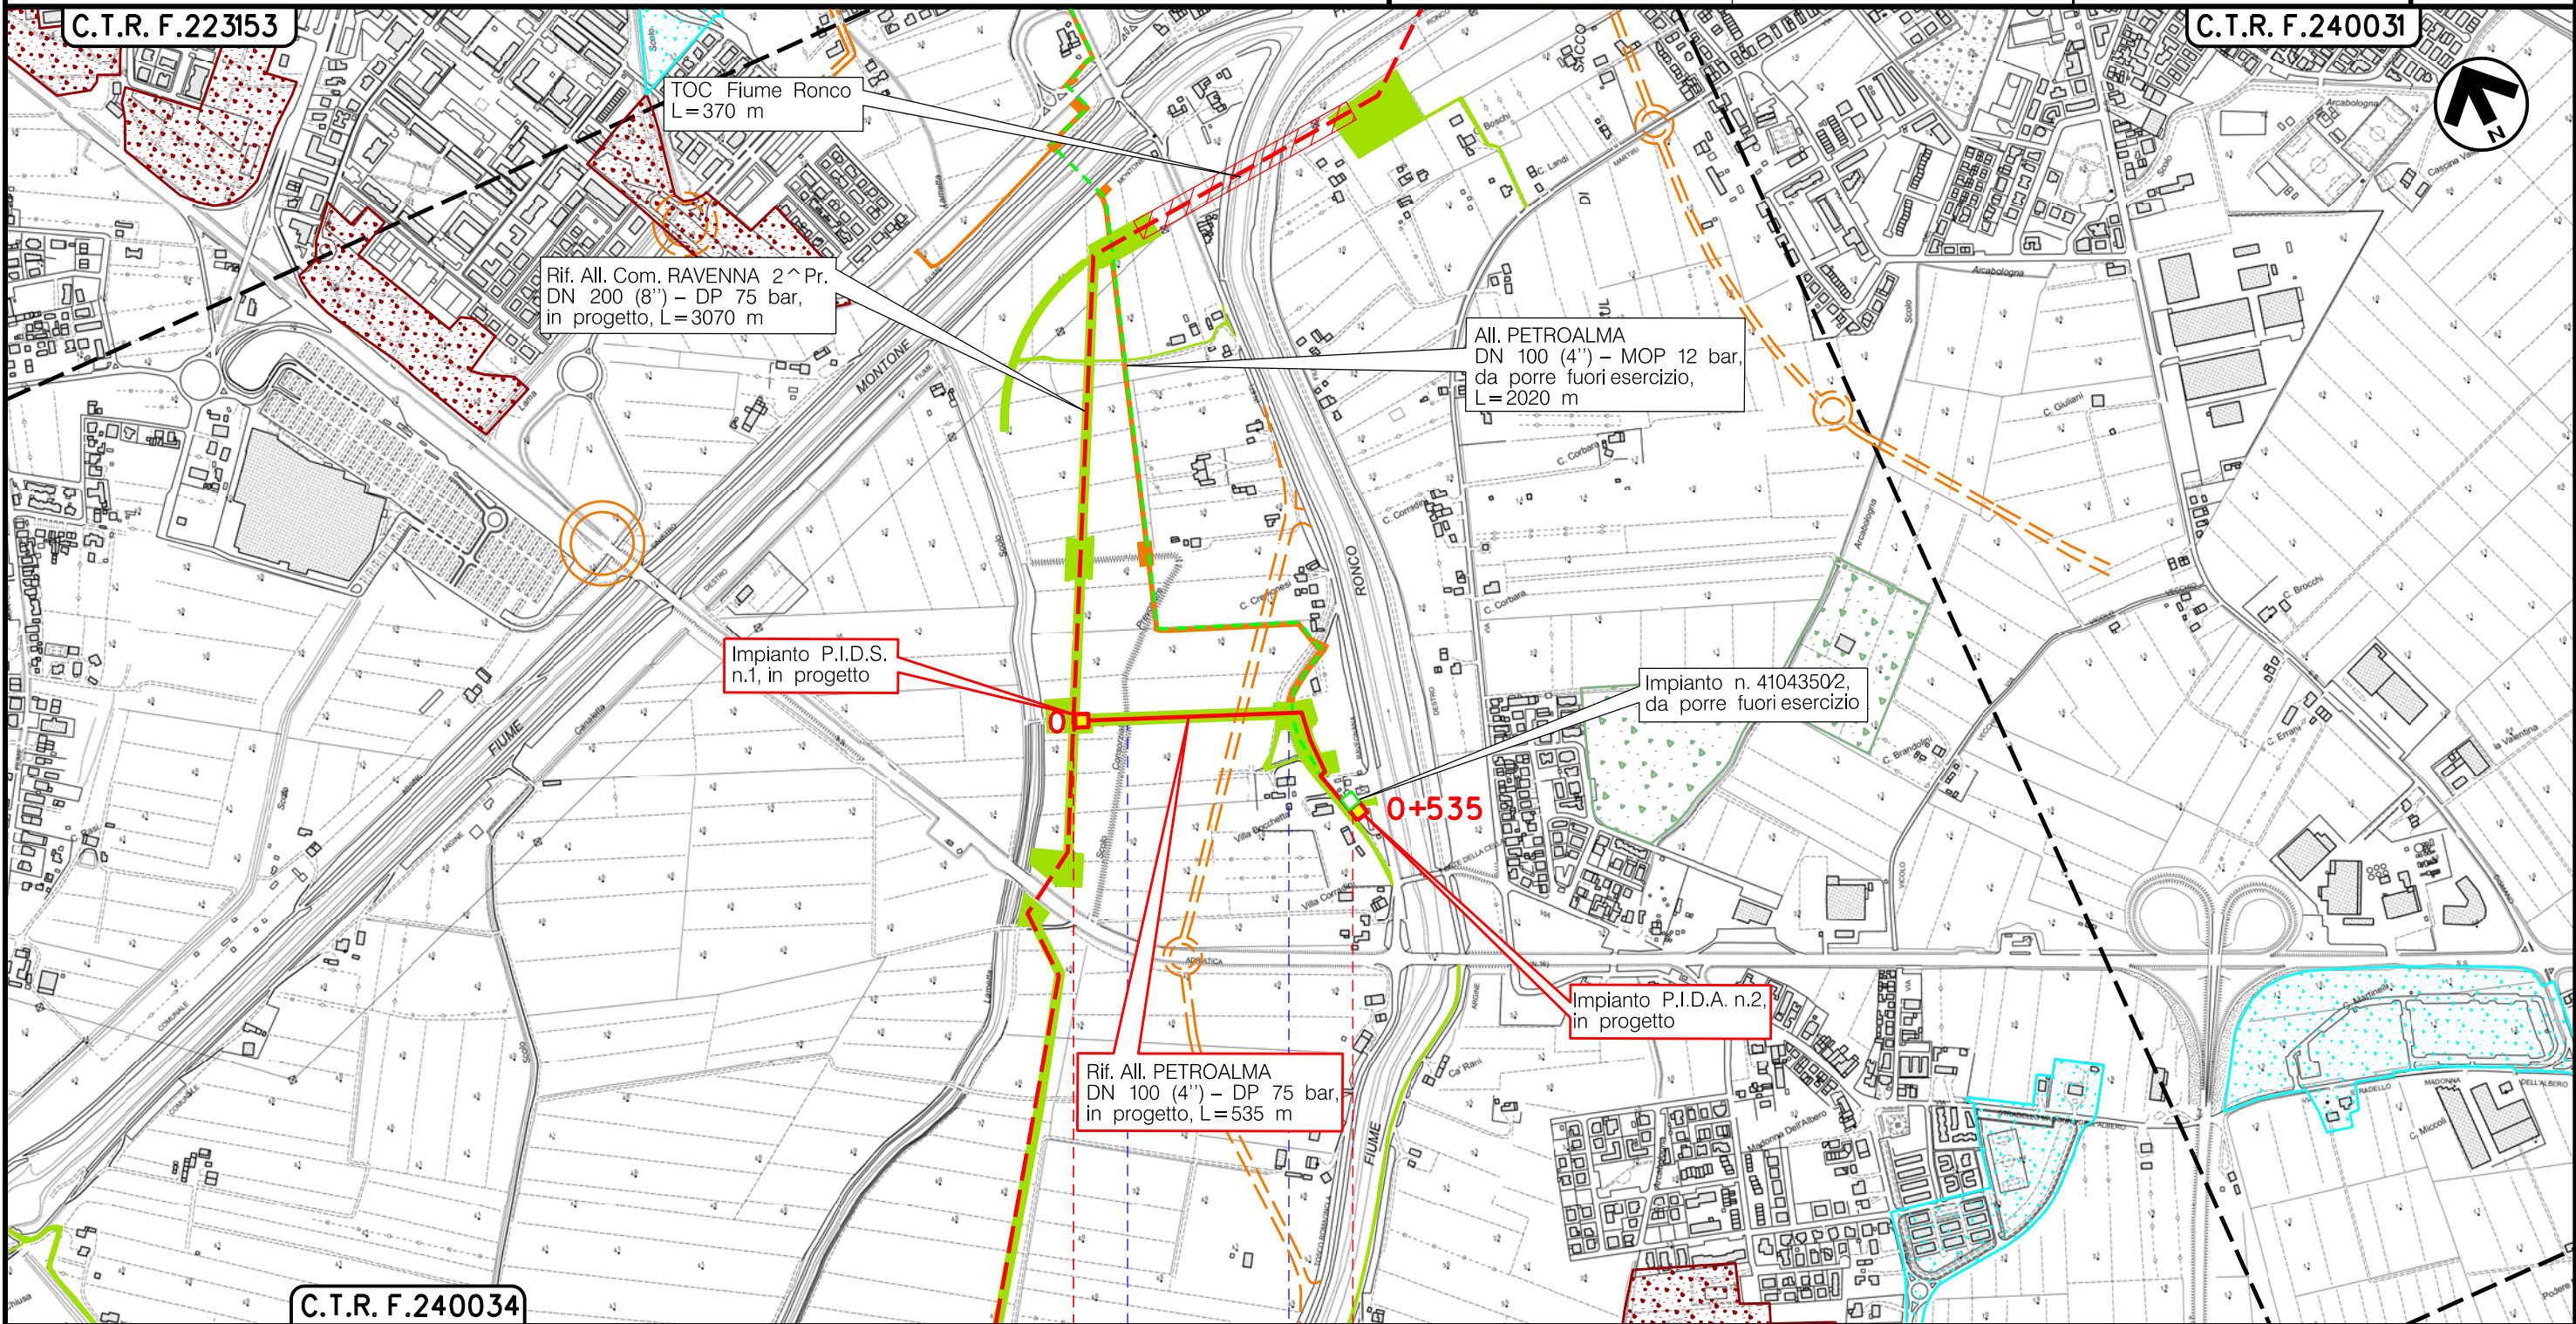

Il presente disegno è di proprietà aziendale - La Società tutela i propri diritti a termine di legge.

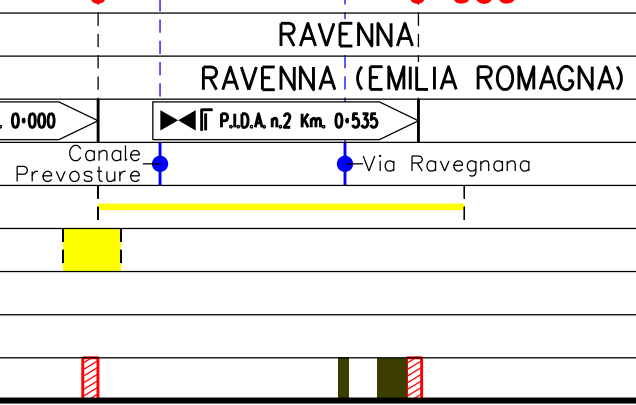




Metanodotto:

Rif. All. COFAR e PINETA  
DN 100 (4'') - DP 75 bar

0	06/07/18	EMISSIONE	MARIONNI	URBINELLI	LUMINARI	Foglio
INDICE	DATA	REVISIONI	ELABORATO	VERIFICATO	APPROVATO	4
Proprietario		Progettista		Dis. PG-VEG-002		di 8
snam		COMIS		Comm. NR/17135		Scala
						1:10000

### CARTA DELLA VEGETAZIONE CON TIPOLOGIE DI RIPRISTINO

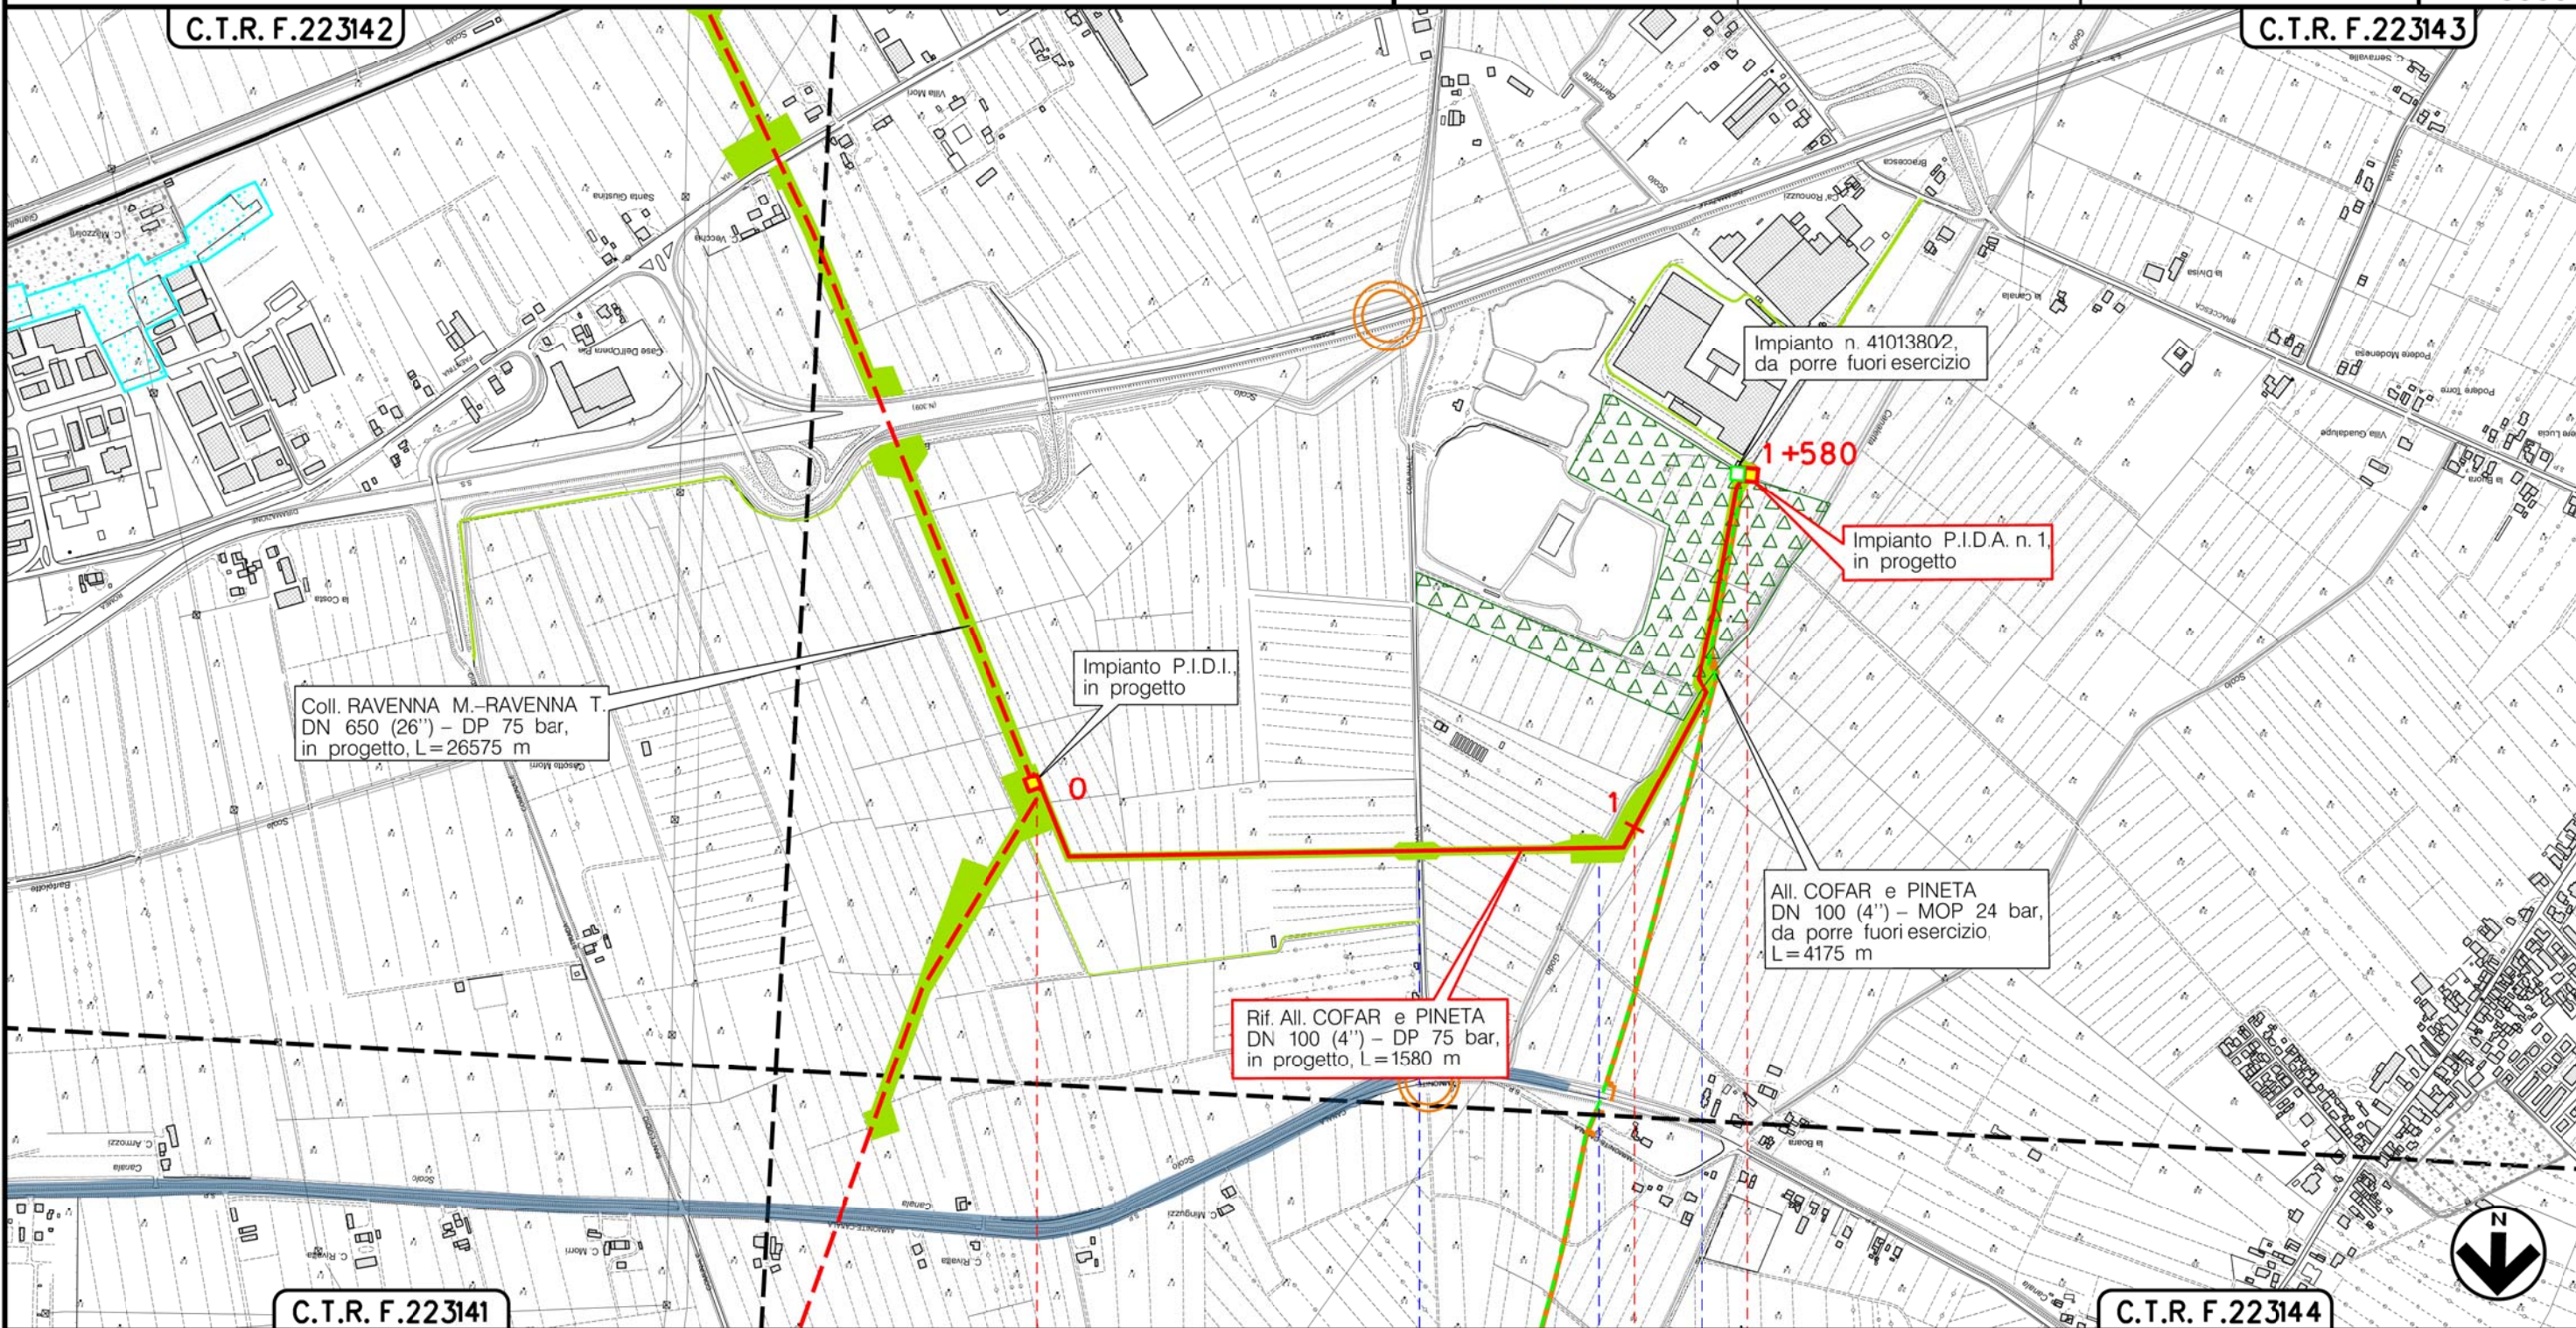


RAVENNA  
RAVENNA (EMILIA ROMAGNA)

P.I.D.I.

P.I.D.A. n.1 Km. 1-580

Via Bartolotti

Canaletta Vecchia  
Godo Valle

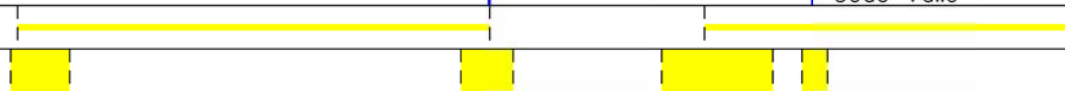

Il presente disegno è di proprietà aziendale - La Società tutelera i propri diritti a termine di legge.




Metanodotto: Var. per Ins. fondello su All. COFAR e PINETA DN 100 (4") – DP 24 bar

0	06/07/18	EMISSIONE
INDICE	DATA	REVISIONI
Proprietario	Progettista	
		

MARIONNI	URBINELLI	LUMINARI
ELABORATO	VERIFICATO	APPROVATO
Dis.	PG-VEG-002	
Comm.	NR/17135	

Foglio 5 di 8  
Scala 1:10000

CARTA DELLA VEGETAZIONE CON TIPOLOGIE DI RIPRISTINO

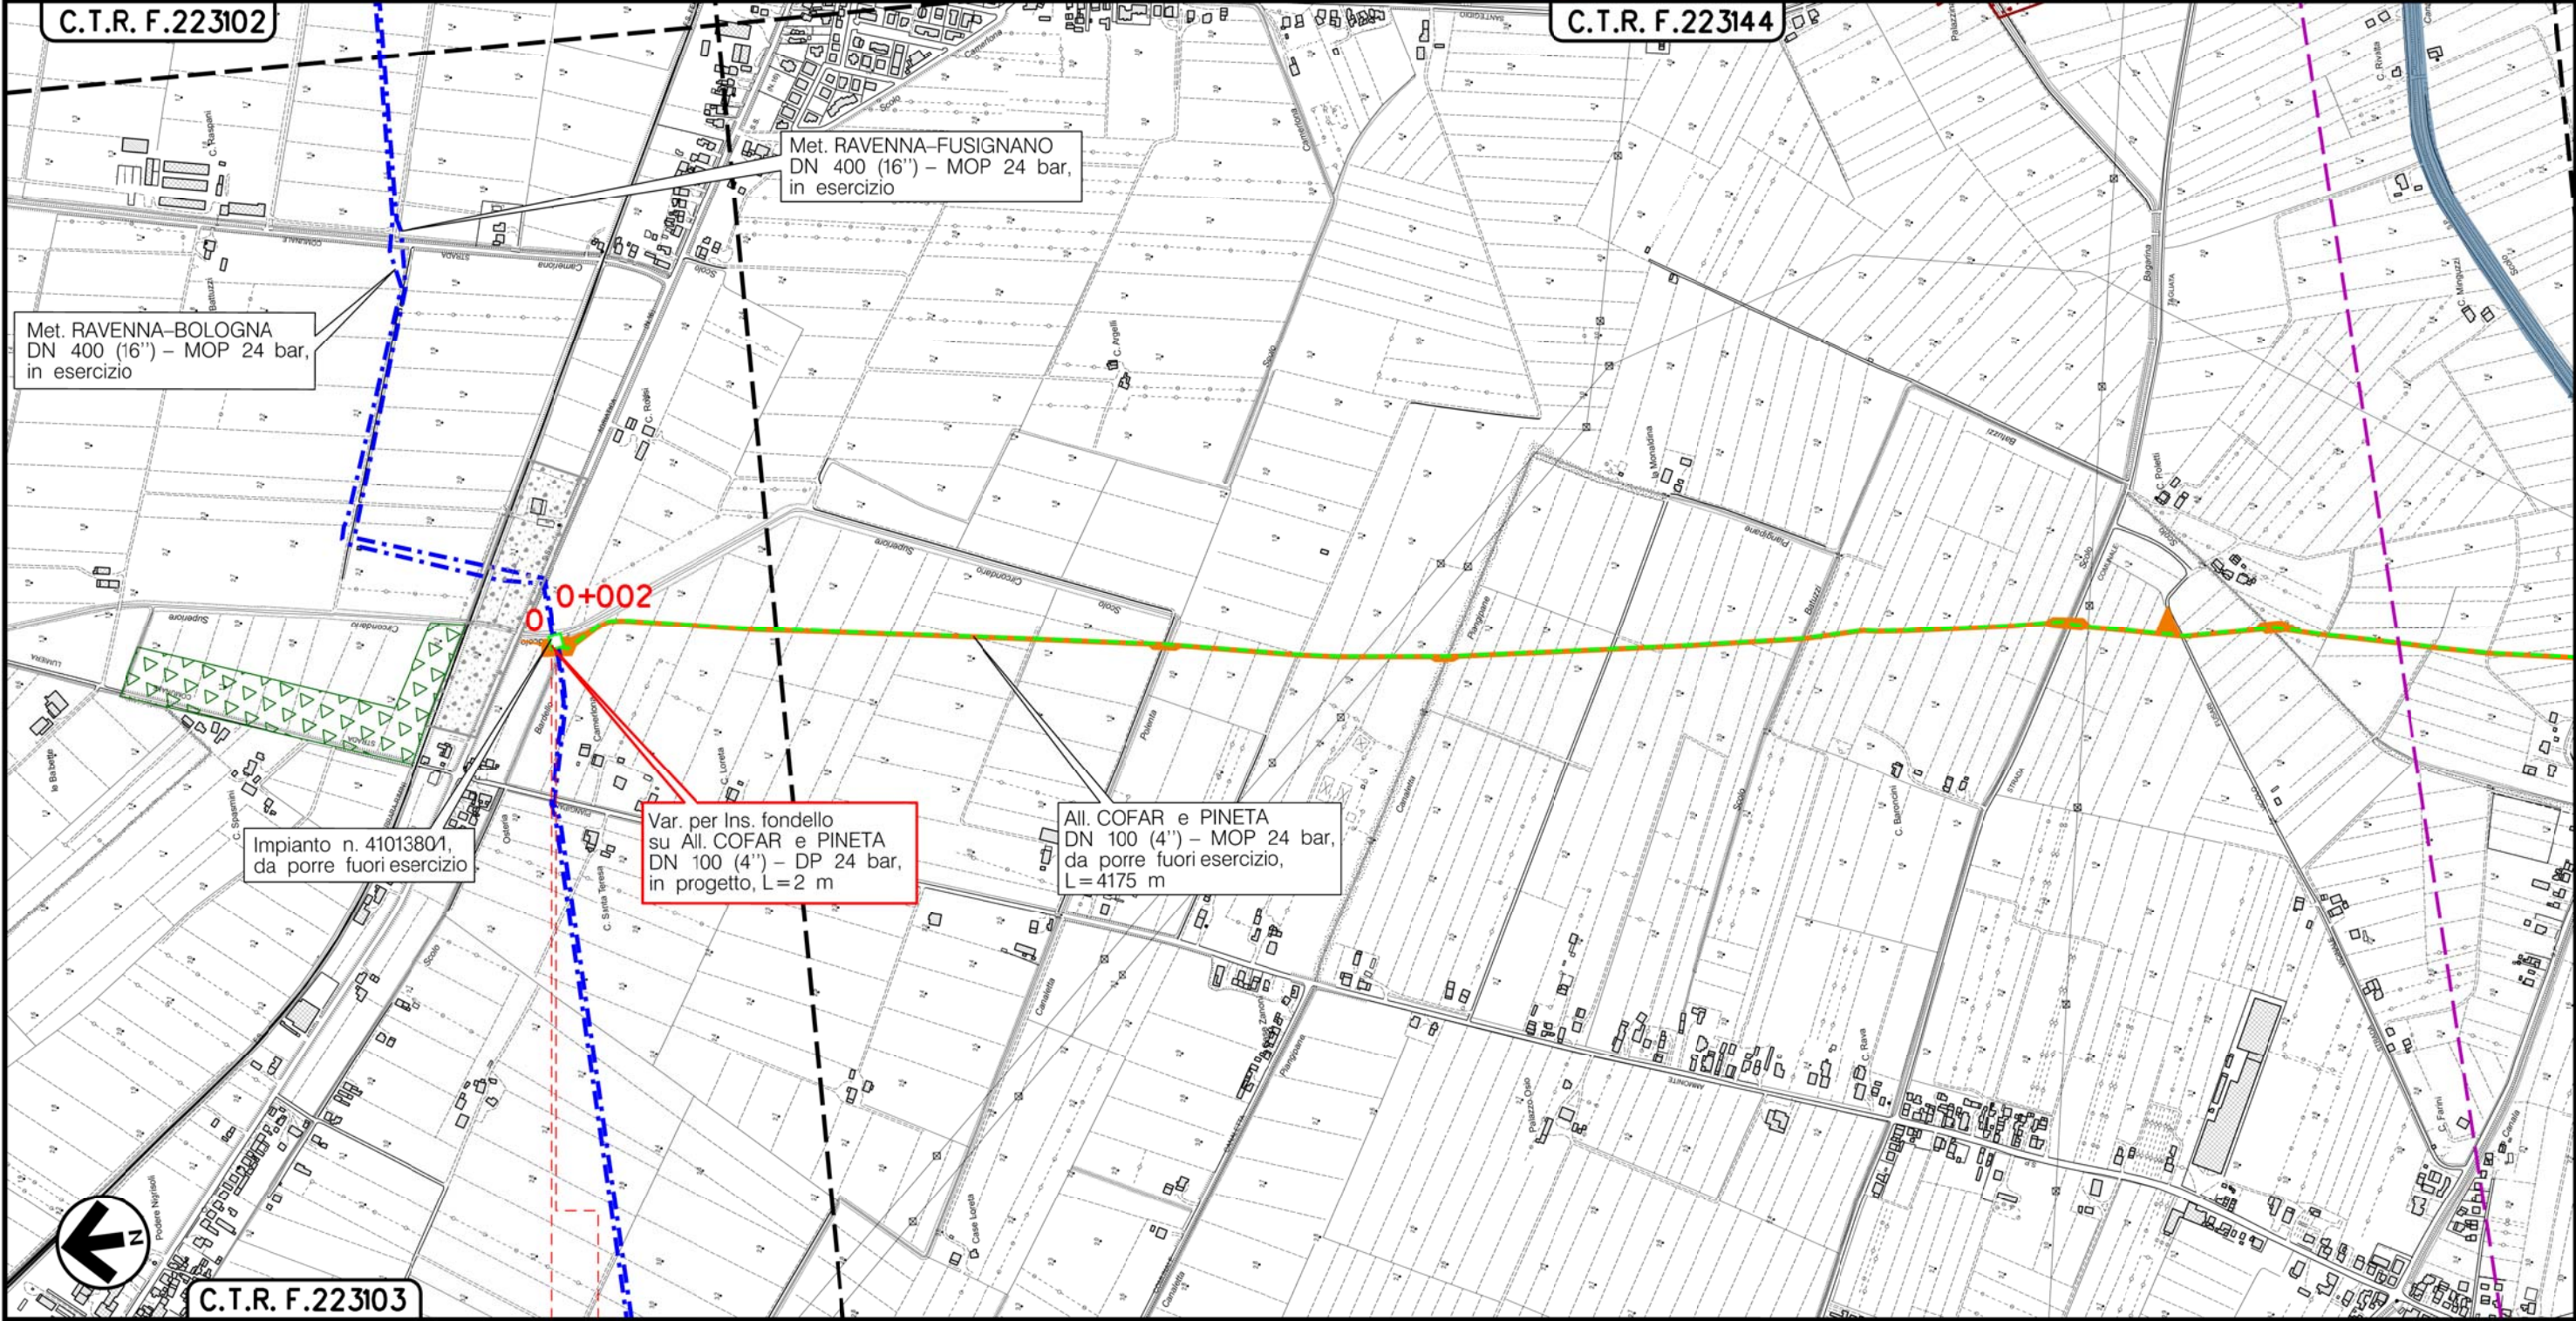



RAVENNA  
RAVENNA (EMILIA ROMAGNA)

Il presente disegno è di proprietà aziendale - La Società tutelera i propri diritti a termine di legge.




Metanodotto:


Rif. All. ALMA Distribuzione  
DN 100 (4'') - DP 75 bar

0	06/07/18	EMISSIONE	MARIONNI	URBINELLI	LUMINARI	Foglio
INDICE	DATA	REVISIONI	ELABORATO	VERIFICATO	APPROVATO	6
Proprietario	Progettista		Dis. PG-VEG-002			di 8
			Comm. NR/08283			Scala
						1:10000

### CARTA DELLA VEGETAZIONE CON TIPOLOGIE DI RIPRISTINO

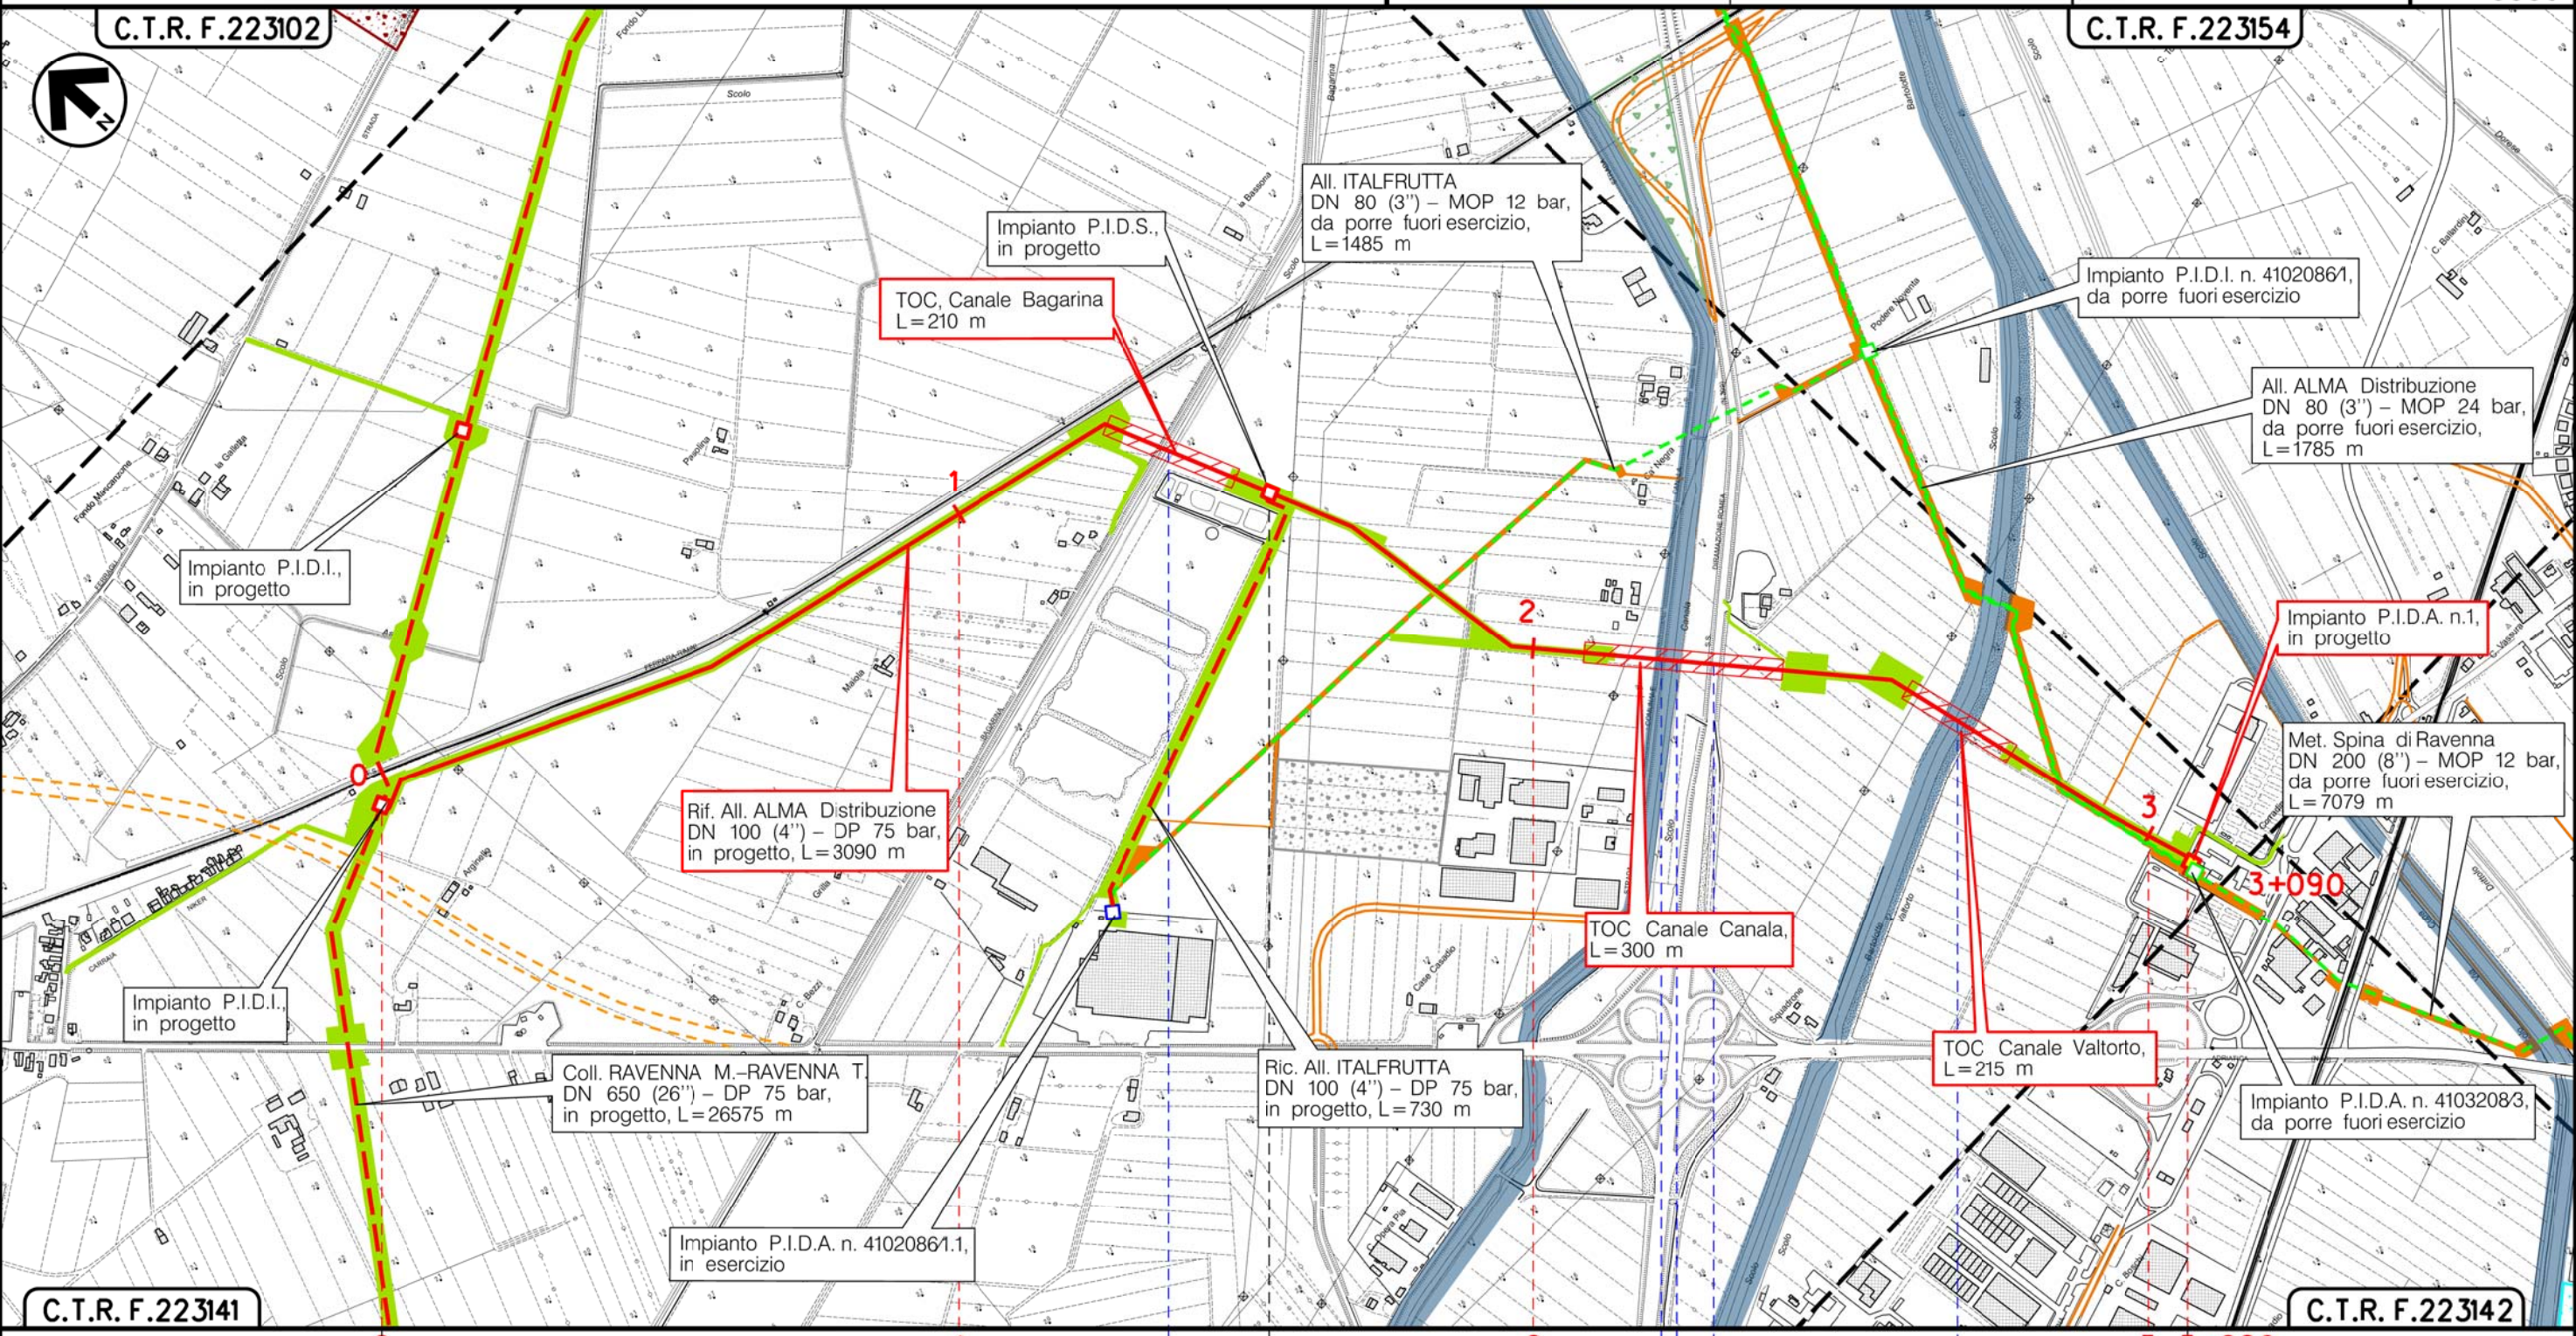

Il presente disegno è di proprietà aziendale - La Società tutelera i propri diritti a termine di legge.

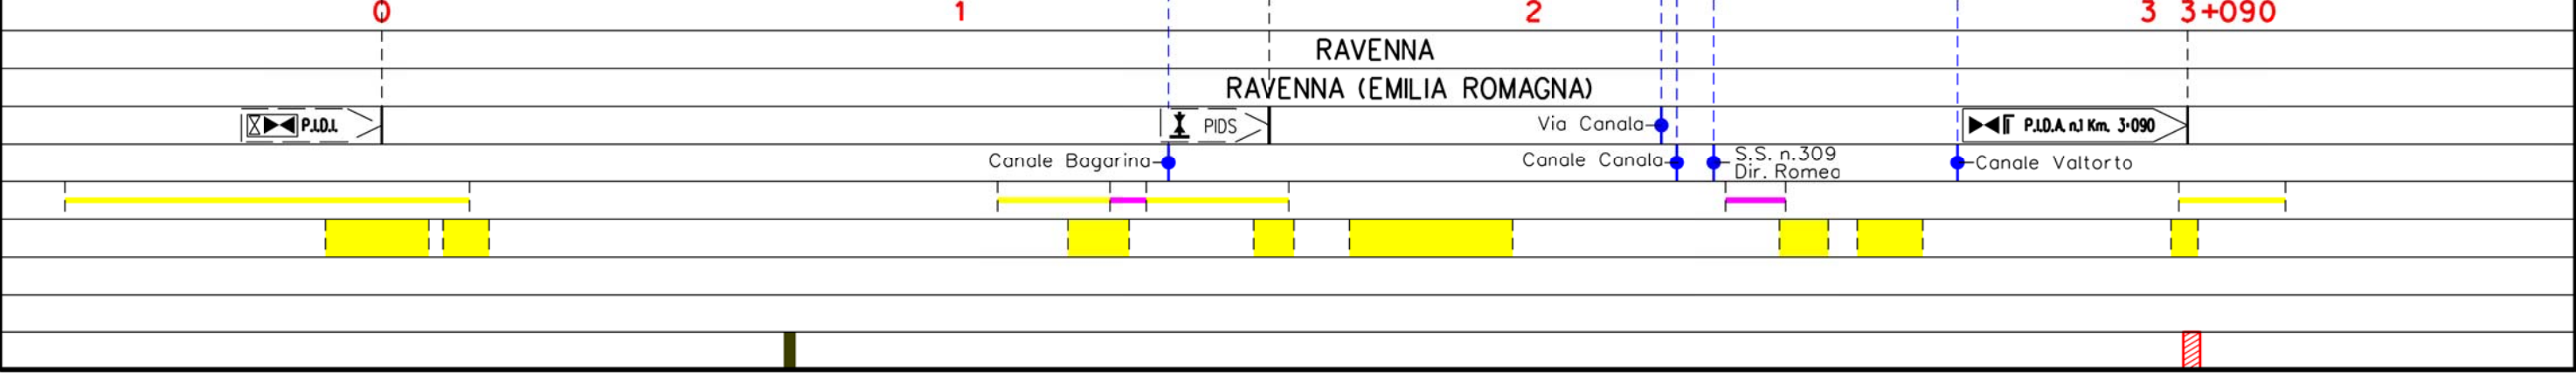




Metanodotto:

Ric. All. ITALFRUTTA  
DN 100 (4") - DP 75 bar

0	06/07/18	EMISSIONE	MARIONNI	URBINELLI	LUMINARI	Foglio
INDICE	DATA	REVISIONI	ELABORATO	VERIFICATO	APPROVATO	7
Proprietario			Progettista			di 8
snam			COMIS consulenza materiali - ispezioni - saldature progettazione - direzione lavori			Scala
			Dis. PG-VEG-002			1:10000
			Comm. NR/08283			

CARTA DELLA VEGETAZIONE CON TIPOLOGIE DI RIPRISTINO

C.T.R. F.223143

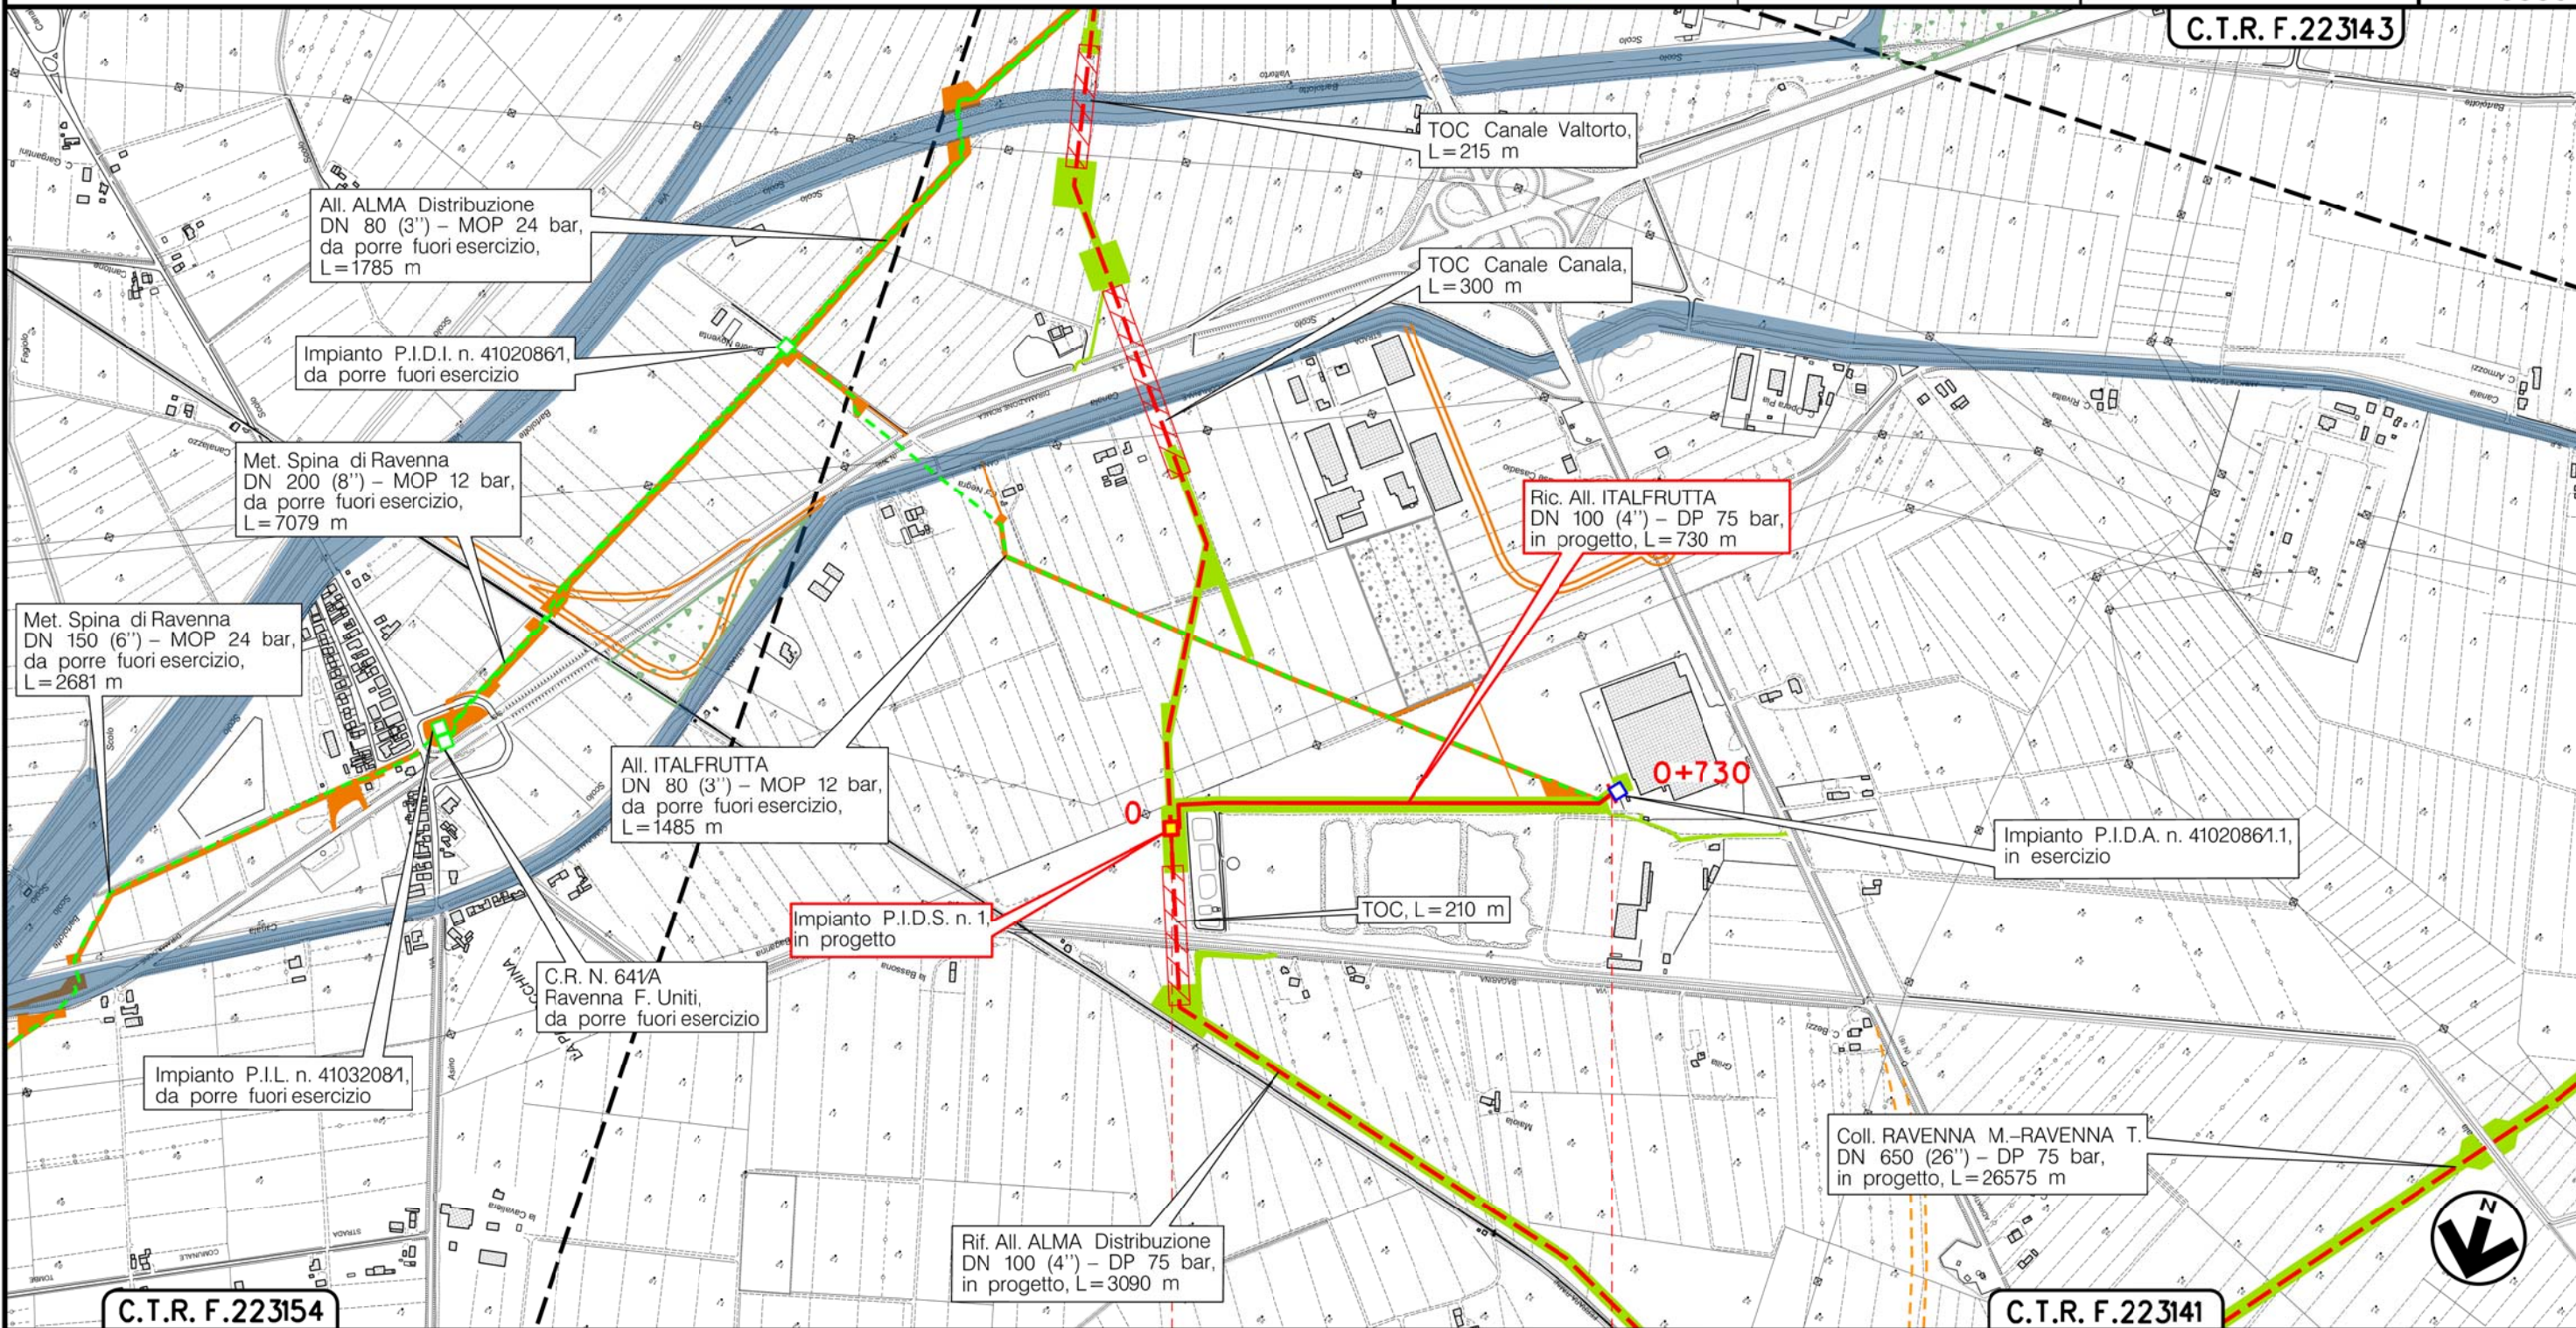


C.T.R. F.223154

C.T.R. F.223141

RAVENNA  
RAVENNA (EMILIA ROMAGNA)

P.I.D.S. n.1 Km. 0+000

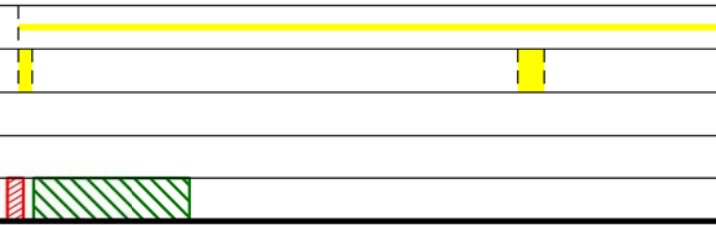

Il presente disegno è di proprietà aziendale - La Società tutelera i propri diritti a termine di legge.



Metanodotto: Coll. RAVENNA Mare–RAVENNA Terra  
DN 650 (26") – DP 75 bar  
OPERE CONNESSE

0	06/07/18	EMISSIONE	MARIONNI	URBINELLI	LUMINARI		
INDICE	DATA	R E V I S I O N I			ELABORATO	VERIFICATO	APPROVATO
Proprietario		Progettista		Dis. PG-VEG-002		Comm. NR/17135 NR/08283	
						Scala 1:10000	

CARTA DELLA VEGETAZIONE CON TIPOLOGIE DI RIPRISTINO

LEGENDA

SIMBOLOGIA CARTOGRAFICA

- |  |   |  |   |
|--|---|--|---|
|  | Metanodotto in progetto                           |  | Altre condotte di terzi                                   |
|  | Metanodotti in esercizio                          |  | Altri metanodotti in progetto                             |
|  | Metanodotti da porre fuori esercizio e recuperare |  | Gallerie, Tunnel, Mini-Microtunnel, Raise Boring e T.O.C. |
|  | Alternativa di tracciato                          |  | Impianti di linea in progetto                             |
|  | Aree impianti stacco-terminale in progetto        |  | Impianti di linea su rete in esercizio                    |
|  | Aree impianti stacco-terminale esistenti          |  | Impianti di linea da porre fuori esercizio e recuperare   |
|  | Piazzola di stoccaggio tubazioni                  |  | Depositi temporanei                                       |
|  | Strada di accesso all'impianto                    |  | Strade di accesso provvisorio                             |
|  | Adeguamento strade esistenti                      |  | Limite sovrapposizione fogli                              |
|  |   |  | Integrazioni planimetriche di progetto                    |
|  |   |  | Integrazioni planimetriche esistenti                      |

SIMBOLOGIA MECCANICA

- |  |  |
|--|--|
|  | Punto di intercettazione di linea (P.I.L.)                                       |
|  | Punto di intercettazione di derivazione importante (P.I.D.I.)                    |
|  | Punto di intercettazione di derivazione semplice con stacco da P.I.L. (P.I.D.S.) |
|  | Punto di intercettazione e derivazione semplice con stacco da Linea (P.I.D.S.)   |
|  | Punto di intercettazione con discaggio di allacciamento (P.I.D.A.)               |
|  | Punto predisposto per il discaggio di allacciamento (P.P.D.A.)                   |
|  | Punto di sezionamento elettrico terminale (P.S.E.T.)                             |
|  | Stazione predisposta per lancio e ricevimento PIG                                |
|  | Impianto di riduzione/regolazione della pressione                                |

SIMBOLOGIA TEMATICA

Uso del suolo

- |  |   |  |   |
|--|---|--|---|
|  | QC-1331-Cantieri e scavi                |  | BP-3114-Boschi planiziali con prevalenza di farnie e frassini |
|  | QS-1332-Suoli rimaneggiati ed artefatti |  | BM-3130-Boschi misti di conifere e latifoglie                 |
|  | VP-1411-Parchi e ville                  |  | TA-3232-Rimboschimenti recenti                                |
|  | VX-1412-Aree incolte urbane             |  | UV-4212-Valli salmastre                                       |
|  | VI-1425-Ippodromi                       |  | AC-5114-Canali-idrovie  |

Interventi di ripristino vegetazionale

- |  |  |
|--|--|
|  | Ricostituzione formazioni lineari (filari e fasce) |
|  | Rimboschimento diffuso                             |
|  | Inerbimento  |
|  | Ripristino area verde urbano o ornamentale         |
|  | Mascheramento impianti                             |

Aree di occupazione temporanea

- |  |  |
|--|--|
|  | Aree di occupazione temporanea e infrastrutture provvisorie (allargamenti, piazzole, strade di accesso provvisorie)              |
|  | Pista di lavoro temporanea per rimozione condotta esistente infrastrutture provvisorie (piazzole, strade di accesso provvisorie) |

Il presente disegno è di proprietà aziendale - La Società tutela i propri diritti a termine di legge.

Progressiva chilometrica	
Comuni	
Province	
Impianti	TIPO - N. - PROGR. km
Attraversamenti	TIPOLOGIA ATTRAVERSATA (SS n. **, corso d'acqua, ferrovia, ecc.)
Strade - Piste - Piazzole tubazioni	ACCESSO IMPIANTI ADEGUAMENTI STRADE STRADE PROVVISORIE DEPOSITI TEMPORANEI Dn N. PIAZ. Pn
Fascia di lavoro	ALLARGATA
Interventi di ripristino morfologico-idraulico	
Interventi di ripristino idraulico	
Interventi di ripristino vegetazionale	