



COROGRAFIA Scala 1:400.000

METANODOTTI DA PORRE FUORI ESERCIZIO

Coll. POZZI AGIP RAVENNA M.-RAVENNA T. DN 300 (12'') - MOP 70 bar - Tav. 2-6




0	06/08/17	EMISSIONE	MARIONNI	URBINELLI	LUMINARI		
INDICE	DATA	REVISIONI			ELABORATO	VERIFICATO	APPROVATO
Proprietario		Progettista				Dis. PG-VEG-DISM-001	
						Fg. 1 di 7	
Metanodotto:		Coll. POZZI AGIP RAVENNA M.-RAVENNA T. DN 300 (12'') - MOP 70 bar				Comm. NR/17135	
						INDICE	0
						Scala	1:10000
		METANODOTTI E IMPIANTI DA PORRE FUORI ESERCIZIO CARTA DELLA VEGETAZIONE CON TIPOLOGIE DI RIPRISTINO				Sostituisce il Sostituito dal	

Metanodotto:

Coll. POZZI AGIP RAVENNA M.-RAVENNA T.
DN 300 (12") - MOP 70 bar

0	06/07/18	EMISSIONE	MARIONNI	URBINELLI	LUMINARI
INDICE	DATA	REVISIONI	ELABORATO	VERIFICATO	APPROVATO
Proprietario		Progettista		Dis. PG-VEG-DISM-001	
				Comm.NR/17135	
					Foglio 2 di 7 Scala 1:10000

METANODOTTI E IMPIANTI DA PORRE FUORI ESERCIZIO
CARTA DELLA VEGETAZIONE CON TIPOLOGIE DI RIPRISTINO

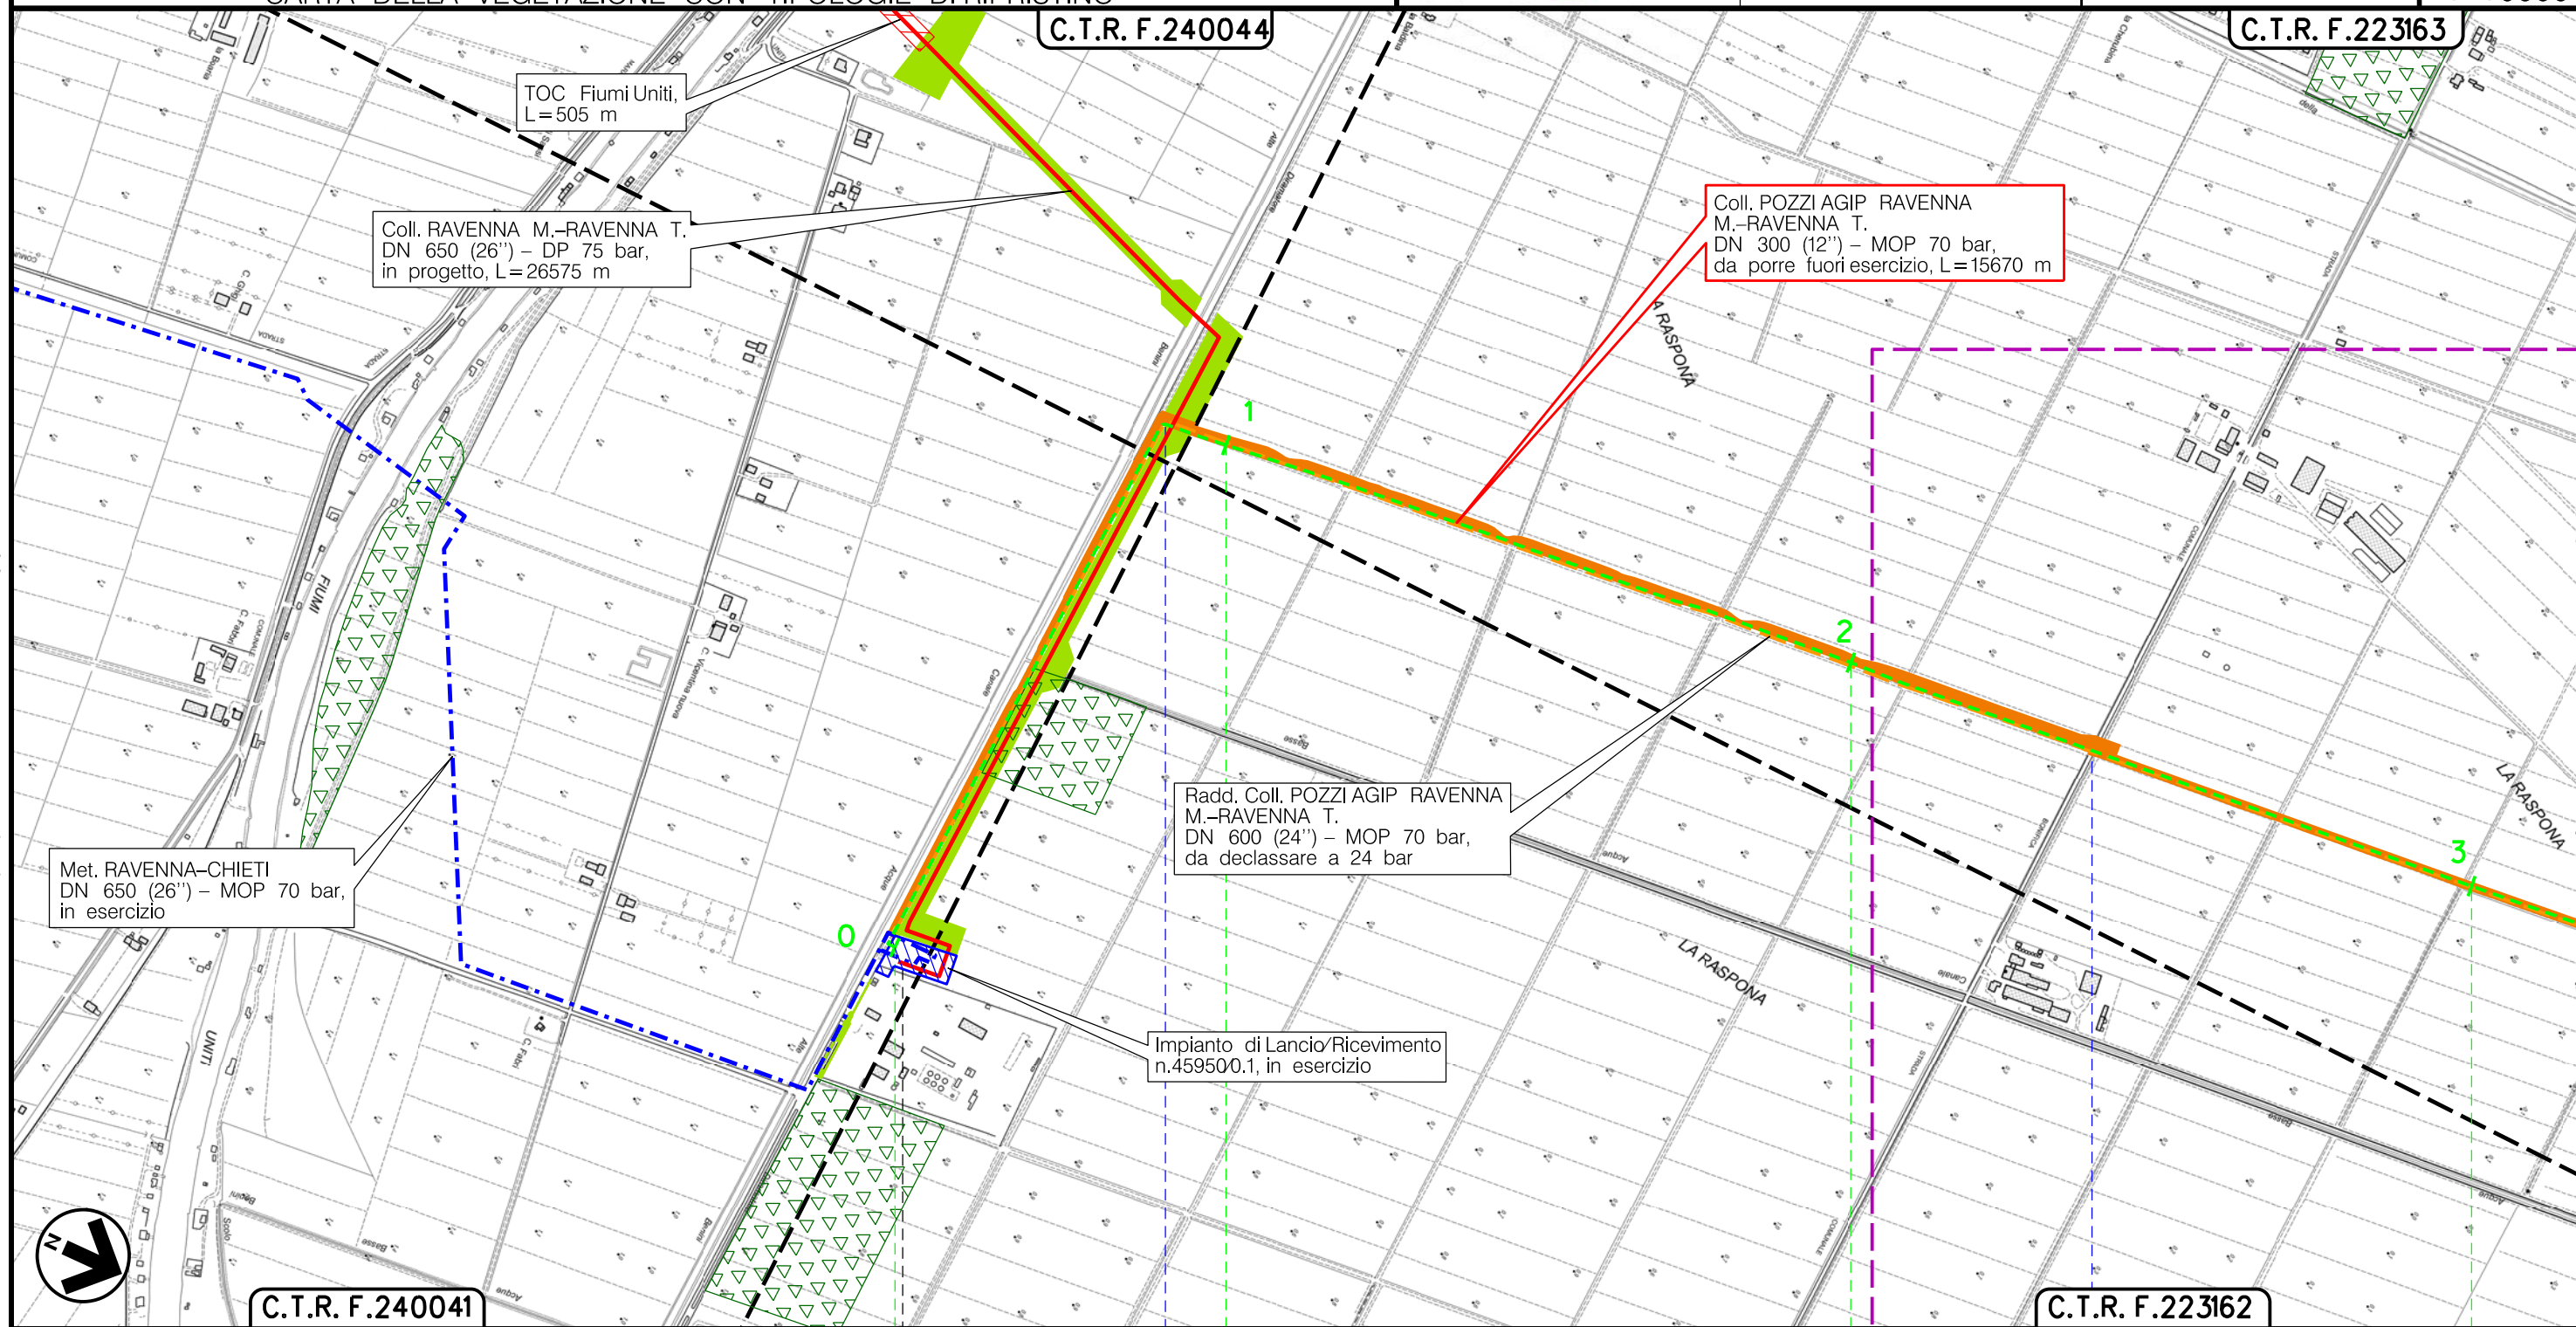

Il presente disegno è di proprietà aziendale - La Società tutelerà i propri diritti a termine di legge.

RAVENNA
RAVENNA (EMILIA ROMAGNA)

(L/R) Imp. 45950/1Km. 0-000



Canale Acque Basse Rasponi (Tombinato)

Via Bonifica




Metanodotto:

Coll. POZZI AGIP RAVENNA M.-RAVENNA T.
DN 300 (12") - MOP 70 bar

0	06/07/18	EMISSIONE	MARIONNI	URBINELLI	LUMINARI	Foglio 3 di 7
INDICE	DATA	REVISIONI	ELABORATO	VERIFICATO	APPROVATO	
Proprietario		Progettista		Dis. PG-VEG-DISM-001		Scala 1:10000
				Comm.NR/17135		

METANODOTTI E IMPIANTI DA PORRE FUORI ESERCIZIO
CARTA DELLA VEGETAZIONE CON TIPOLOGIE DI RIPRISTINO

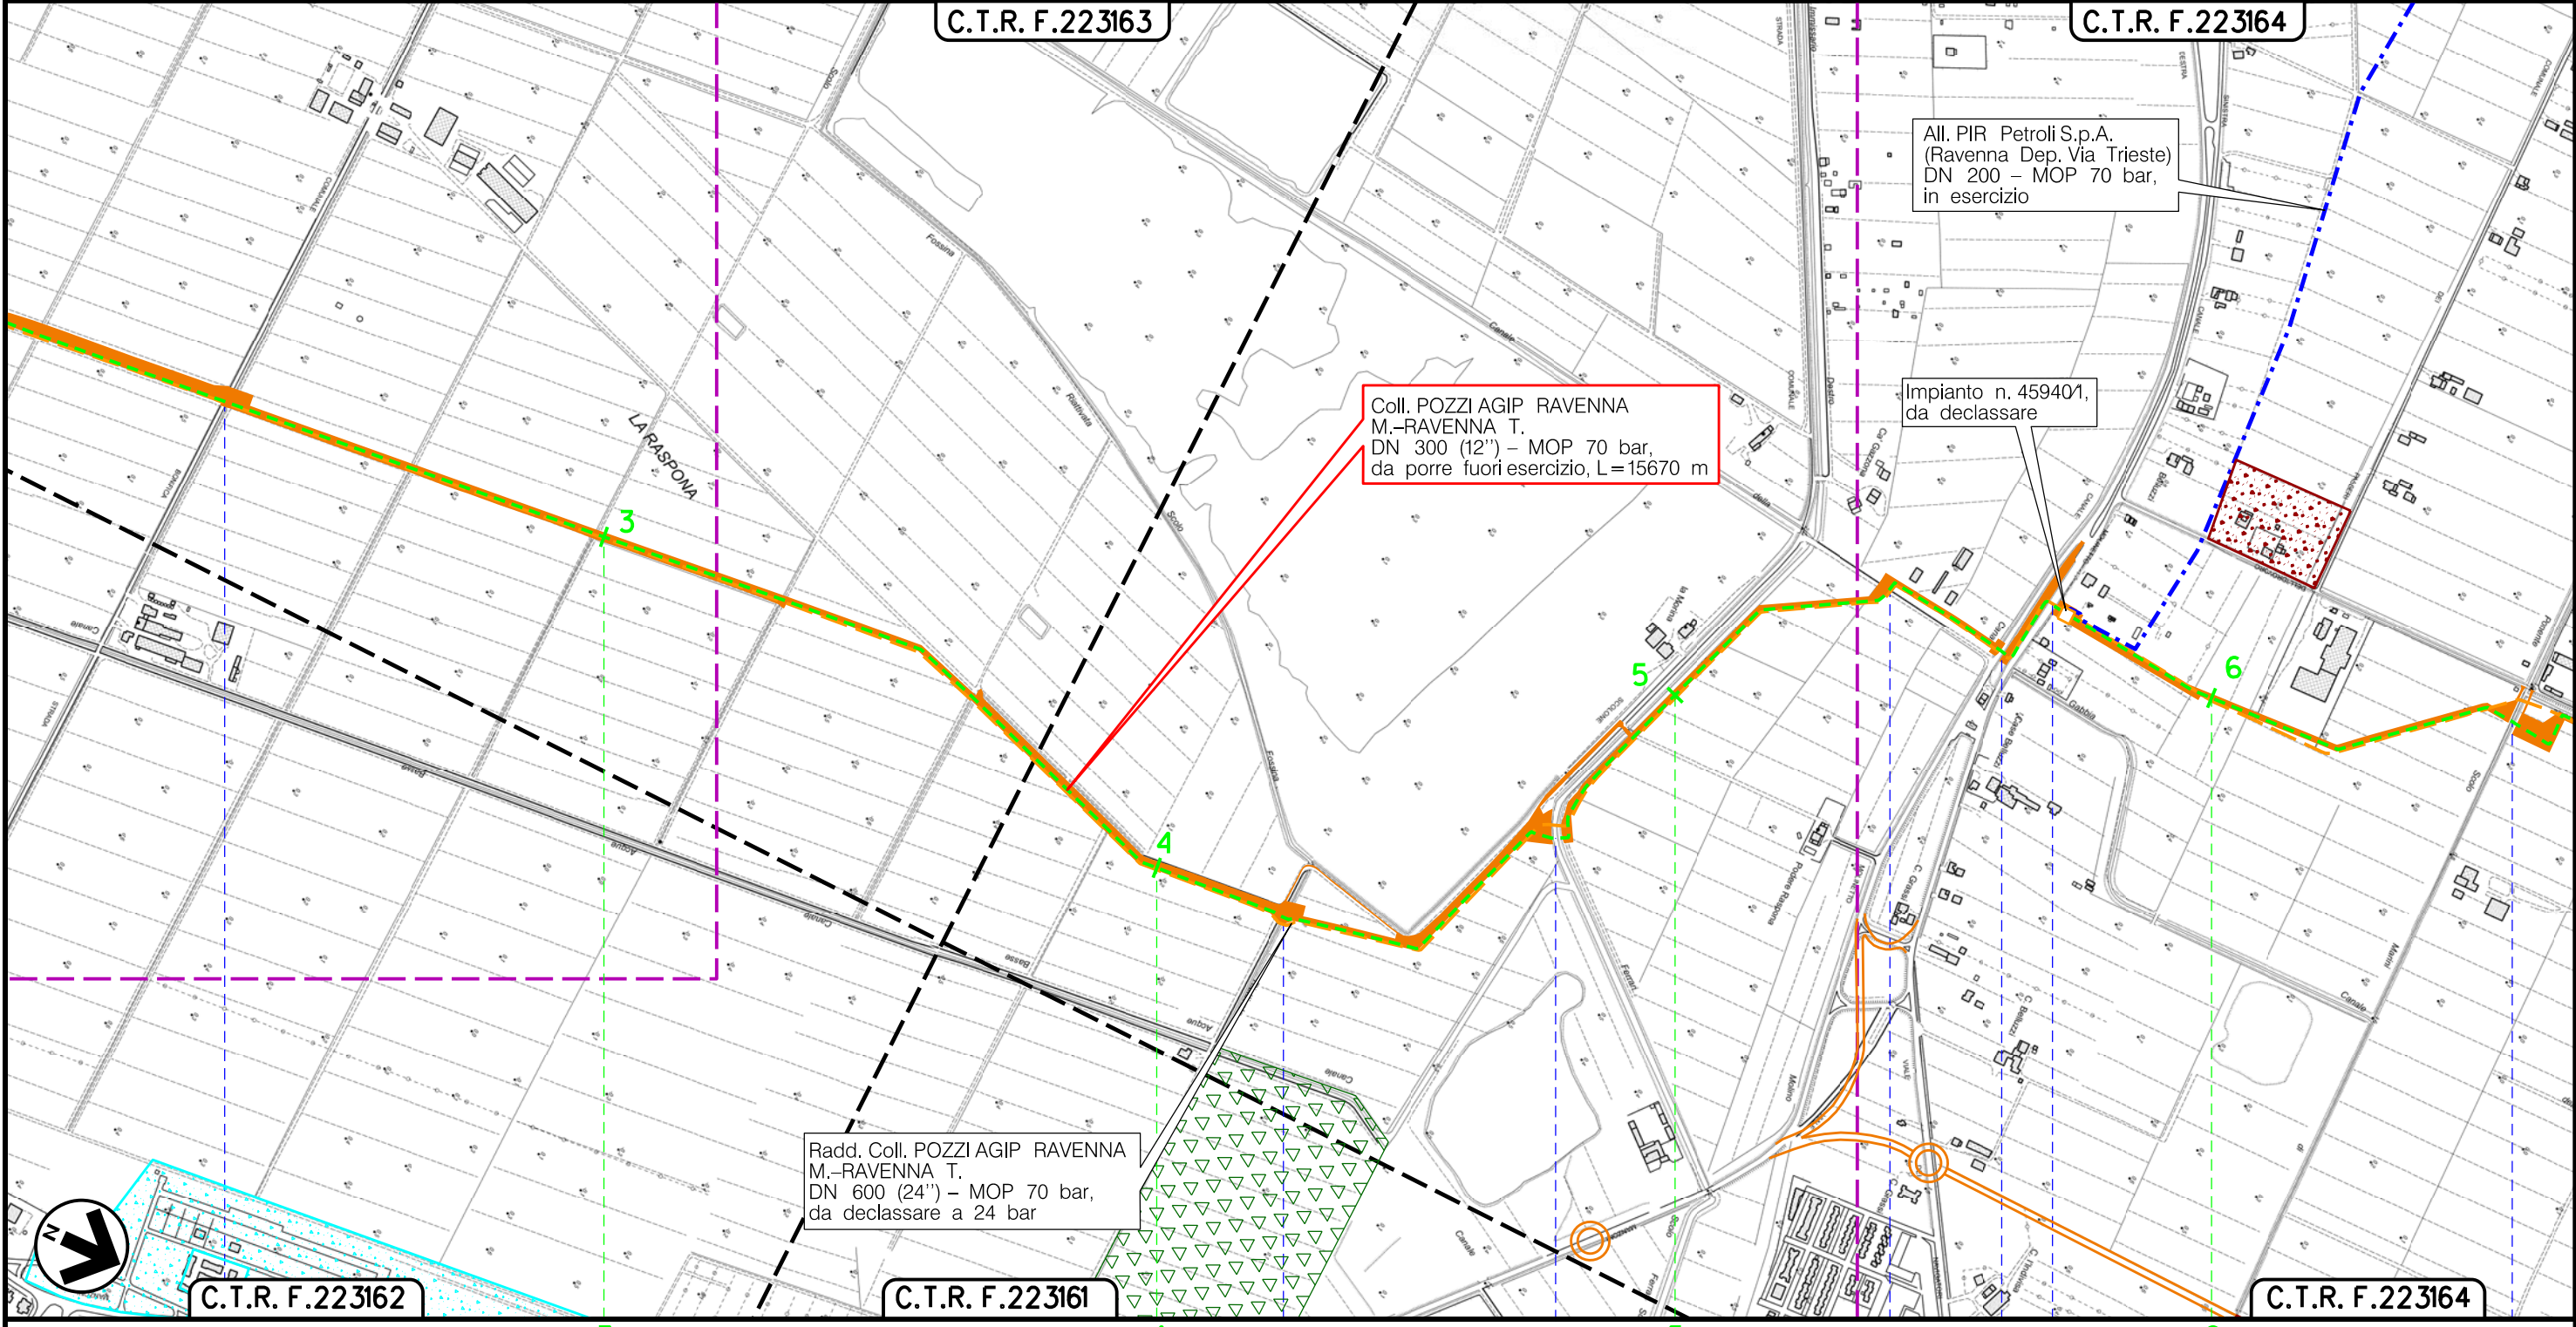

RAVENNA
RAVENNA (EMILIA ROMAGNA)

Via Bonifica

Canale Fossina
Riattivata

Canale
Ferrari

Canale della
Gabbia in disuso
Via Scolone

Via Destra
Canale Molinetto

Via Sinistra
Canale Molinetto

Canale di
Levante


Il presente disegno è di proprietà aziendale - La Società tutelera i propri diritti a termine di legge.

Metanodotto:


Coll. POZZI AGIP RAVENNA M.-RAVENNA T.
DN 300 (12") - MOP 70 bar

0	06/07/18	EMISSIONE	MARIONI	URBINELLI	LUMINARI	Foglio
INDICE	DATA	REVISIONI	ELABORATO	VERIFICATO	APPROVATO	4
Proprietario		Progettista		Dis. PG-VEG-DISM-001		di 7
				Comm.NR/17135		Scala
						1:10000

METANODOTTI E IMPIANTI DA PORRE FUORI
CARTA DELLA VEGETAZIONE CON TIPOLOGIE DIRIPRISTINO

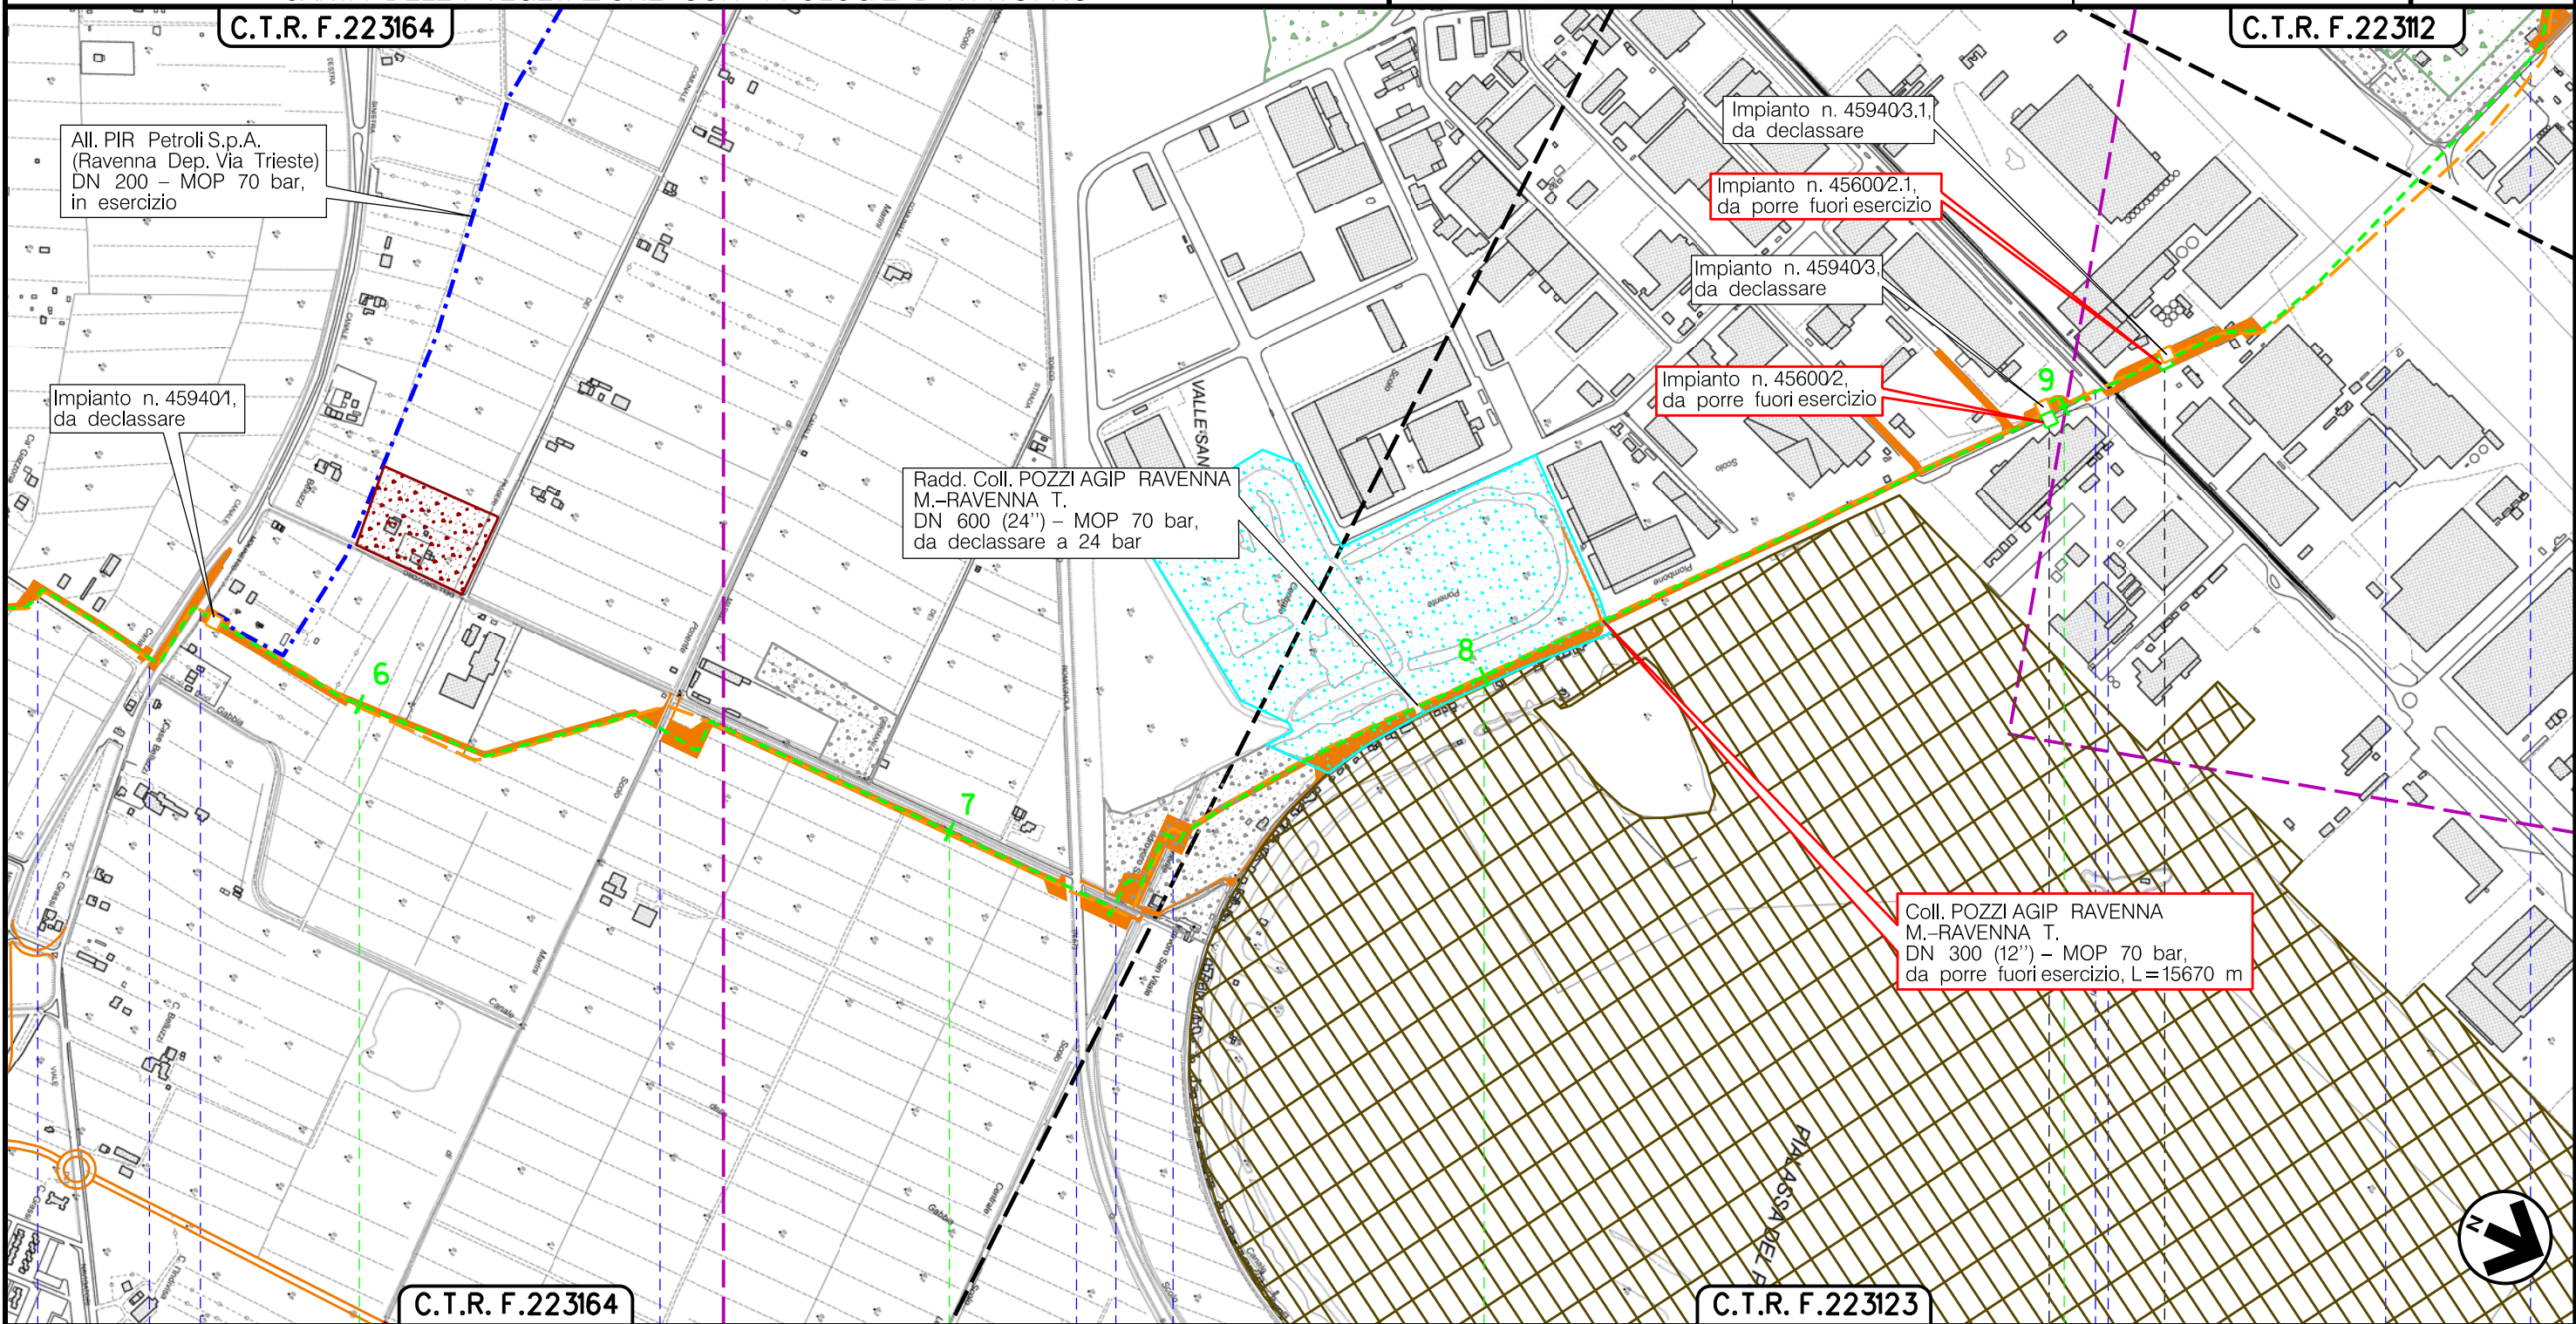

Il presente disegno è di proprietà aziendale - La Società tutelerà i propri diritti a termine di legge.

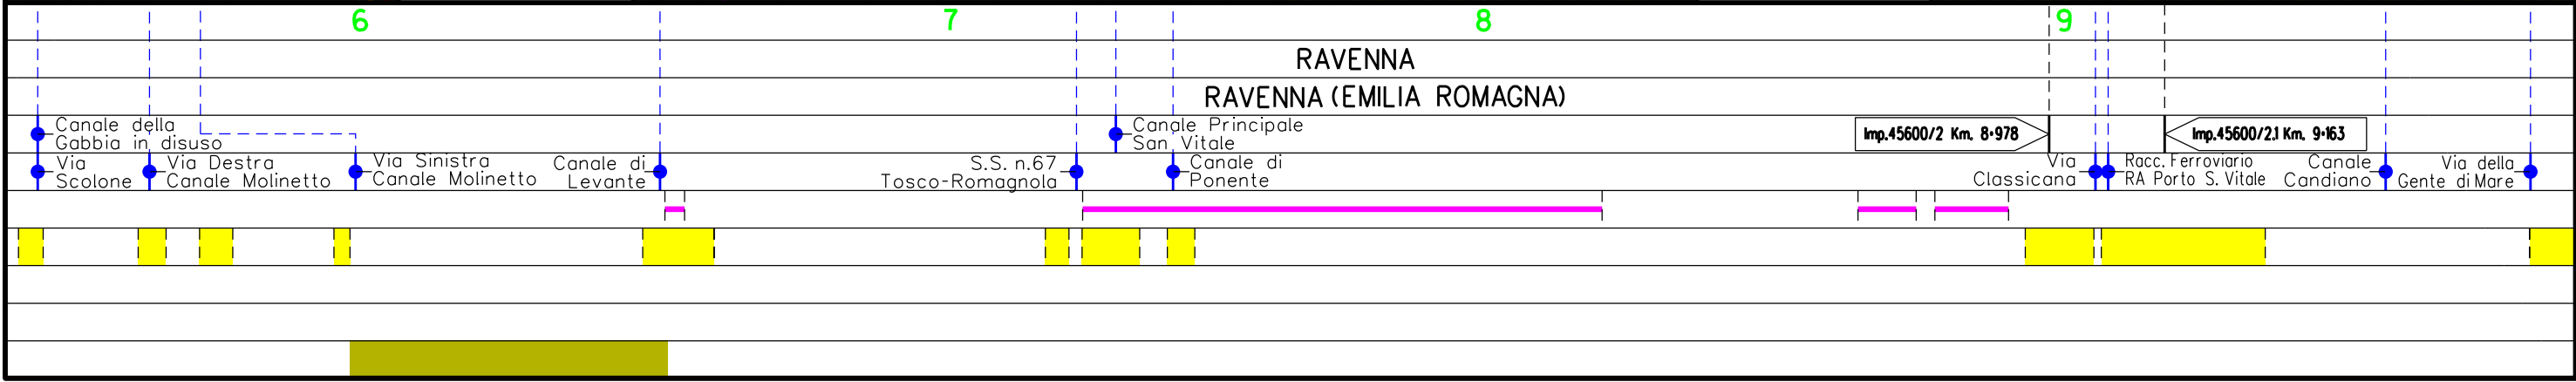


Metanodotto:


Coll. POZZI AGIP RAVENNA M.-RAVENNA T.
DN 300 (12") - MOP 70 bar

0	06/07/18	EMISSIONE	MARIONNI	URBINELLI	LUMINARI	Foglio 5 di 7
INDICE	DATA	REVISIONI	ELABORATO	VERIFICATO	APPROVATO	
Proprietario		Progettista		Dis. PG-VEG-DISM-001		Scala 1:10000
				Comm. NR/17135		

METANODOTTI E IMPIANTI DA PORRE FUORI ESERCIZIO
CARTA DELLA VEGETAZIONE CON TIPOLOGIE DI RIPRISTINO

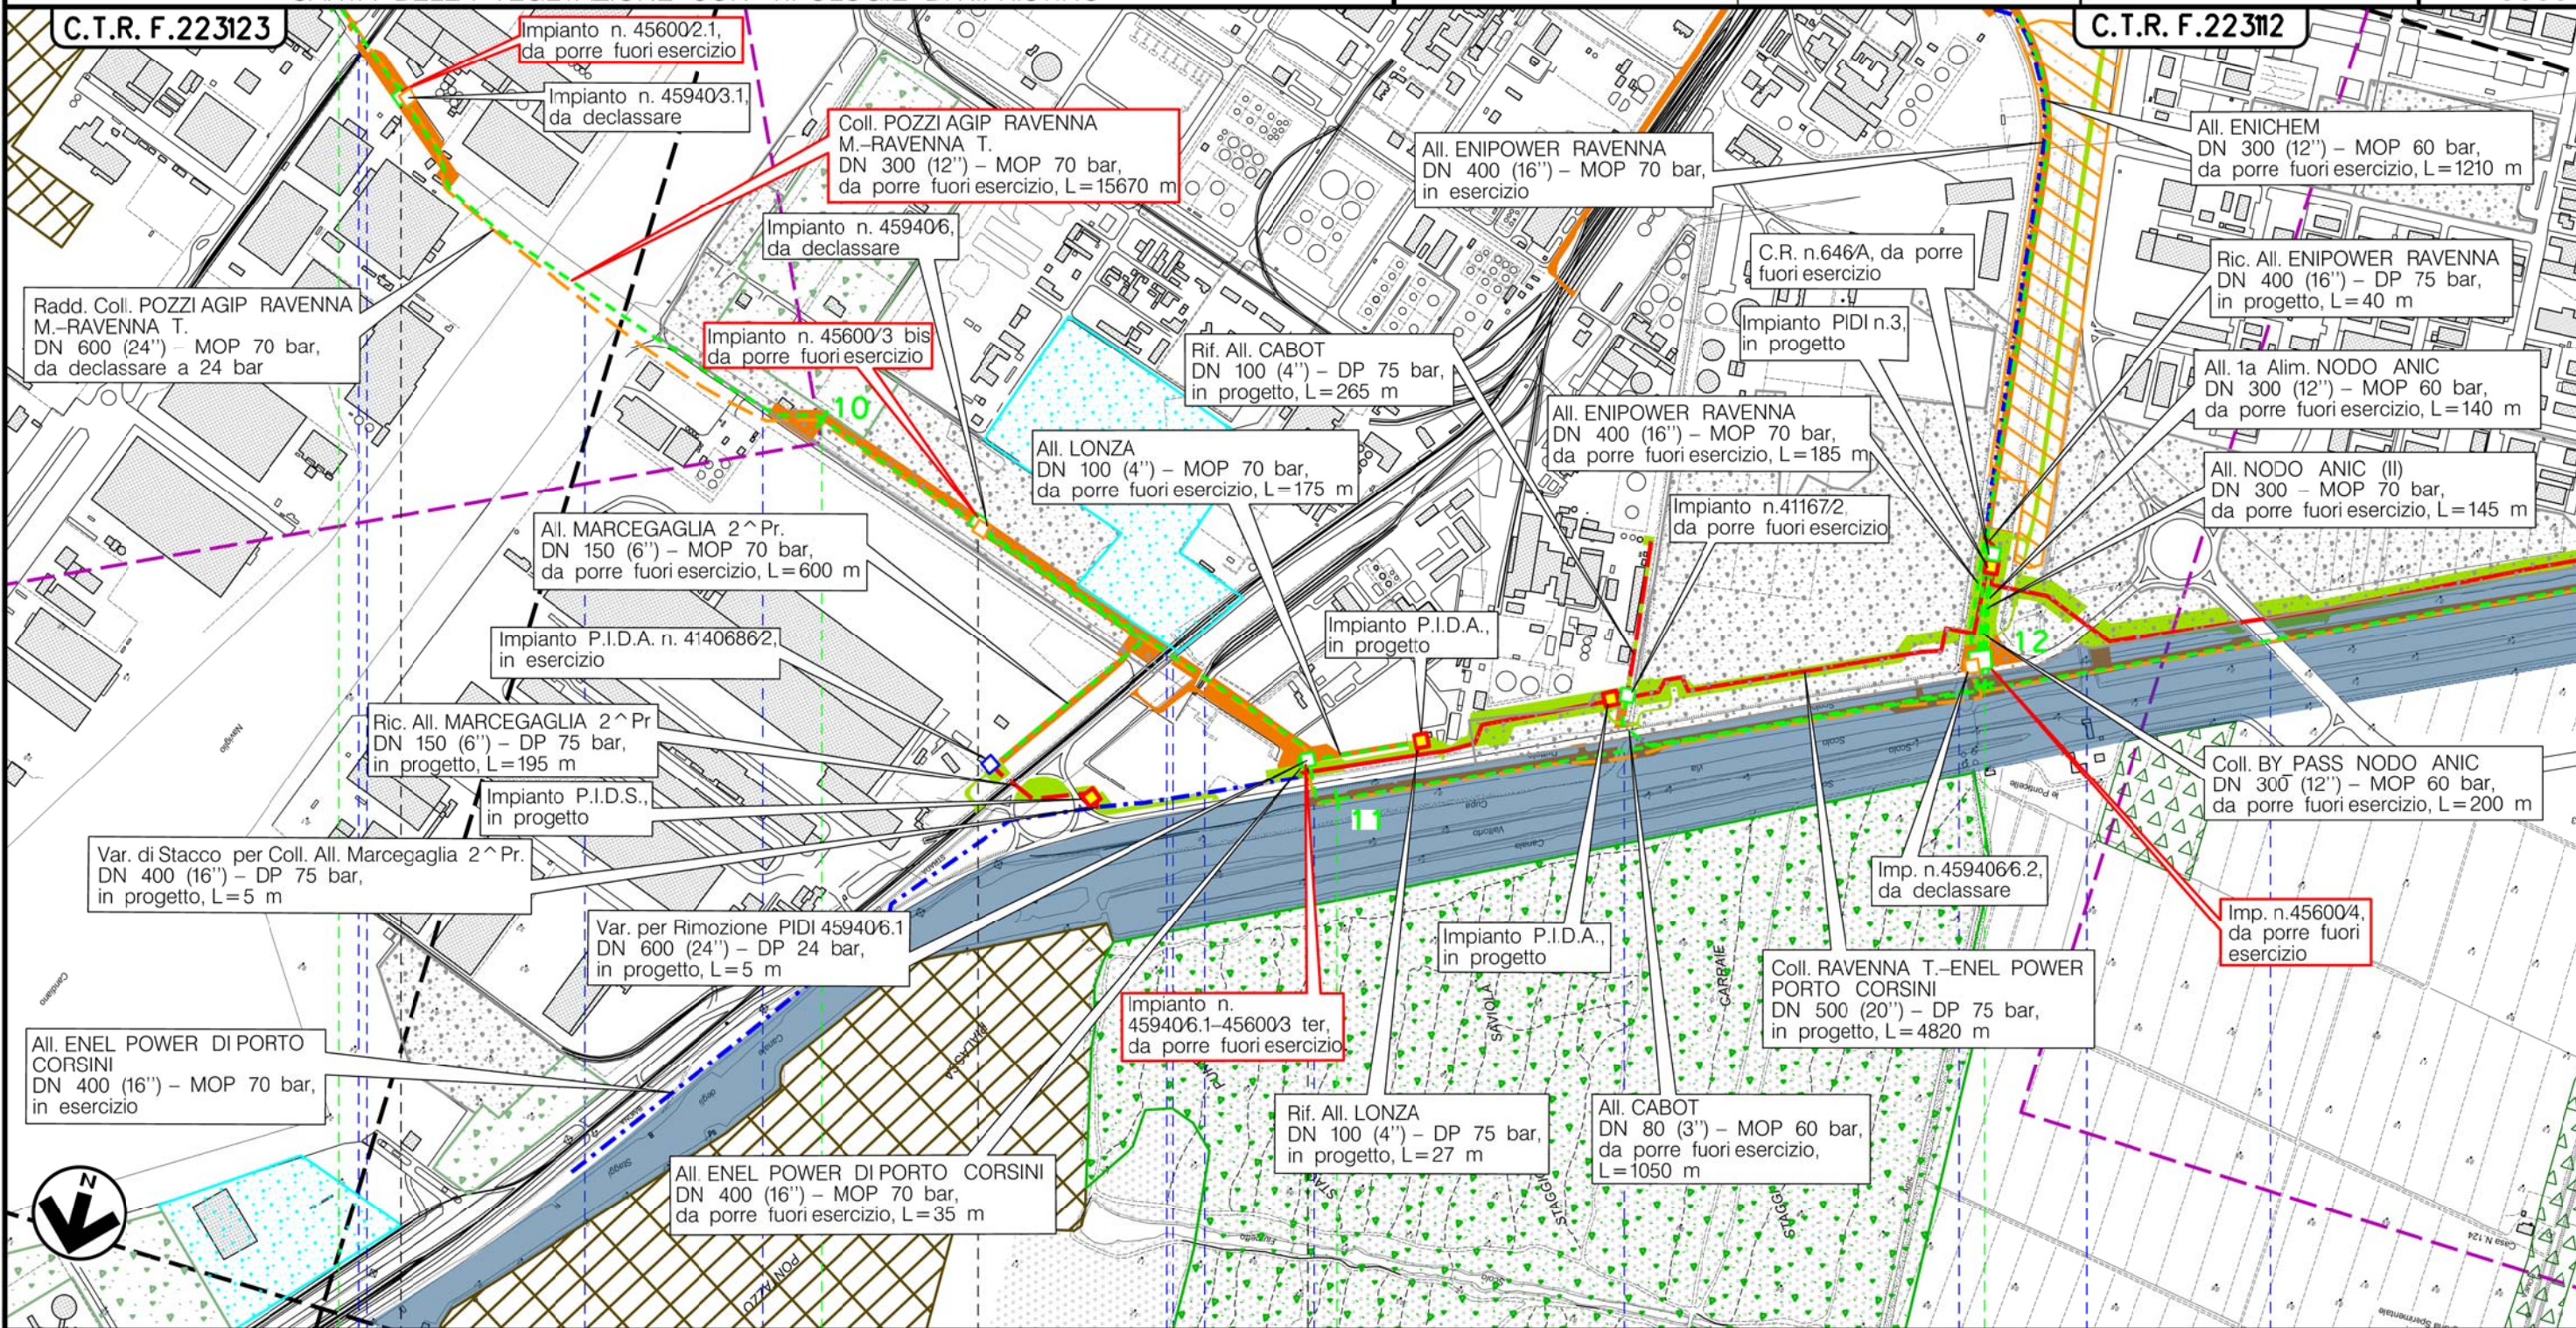

Il presente disegno è di proprietà aziendale - La Società tutelera i propri diritti a termine di legge.

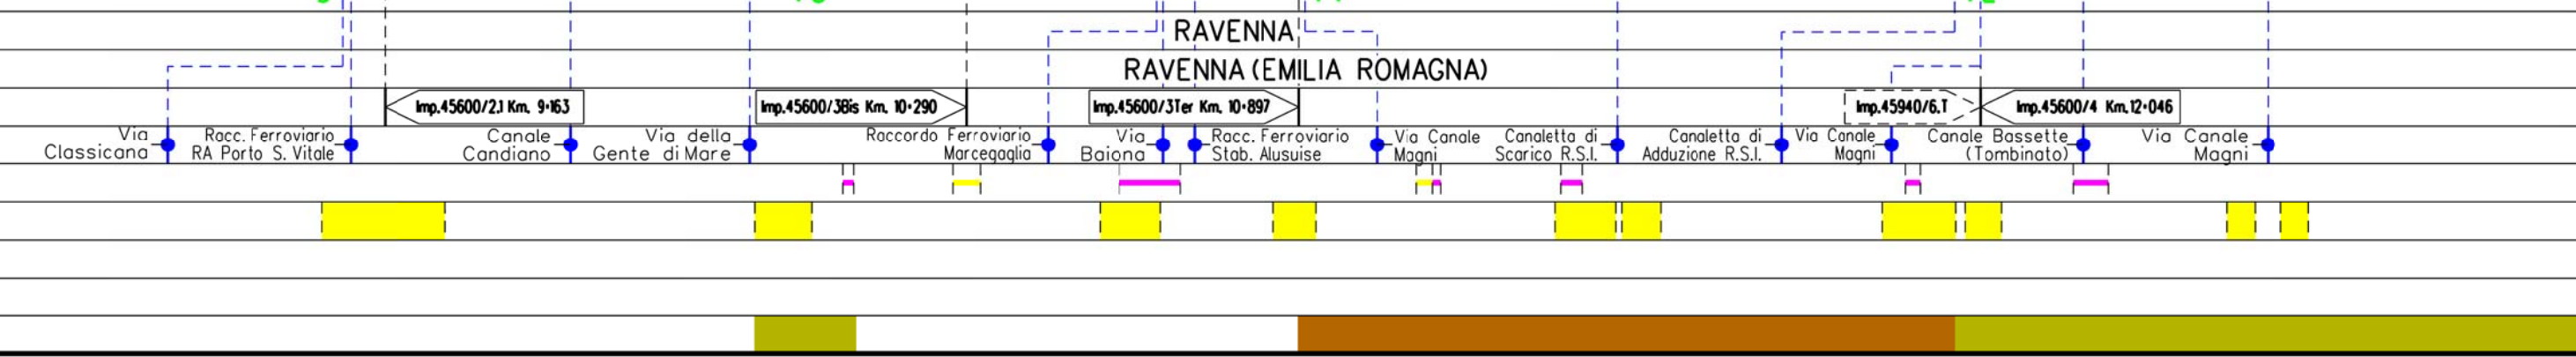


Metanodotto:

Coll. POZZI AGIP RAVENNA M.-RAVENNA T.
DN 300 (12") - MOP 70 bar

0	06/07/18	EMISSIONE	MARIONNI	URBINELLI	LUMINARI	Foglio
INDICE	DATA	REVISIONI	ELABORATO	VERIFICATO	APPROVATO	6
Proprietario	Progettista		Dis. PG-VEG-DISM-001		Comm.NR/17135	di 7
						Scala
						1:10000

METANODOTTI E IMPIANTI DA PORRE FUORI ESERCIZIO
CARTA DELLA VEGETAZIONE CON TIPOLOGIE DI RIPRISTINO

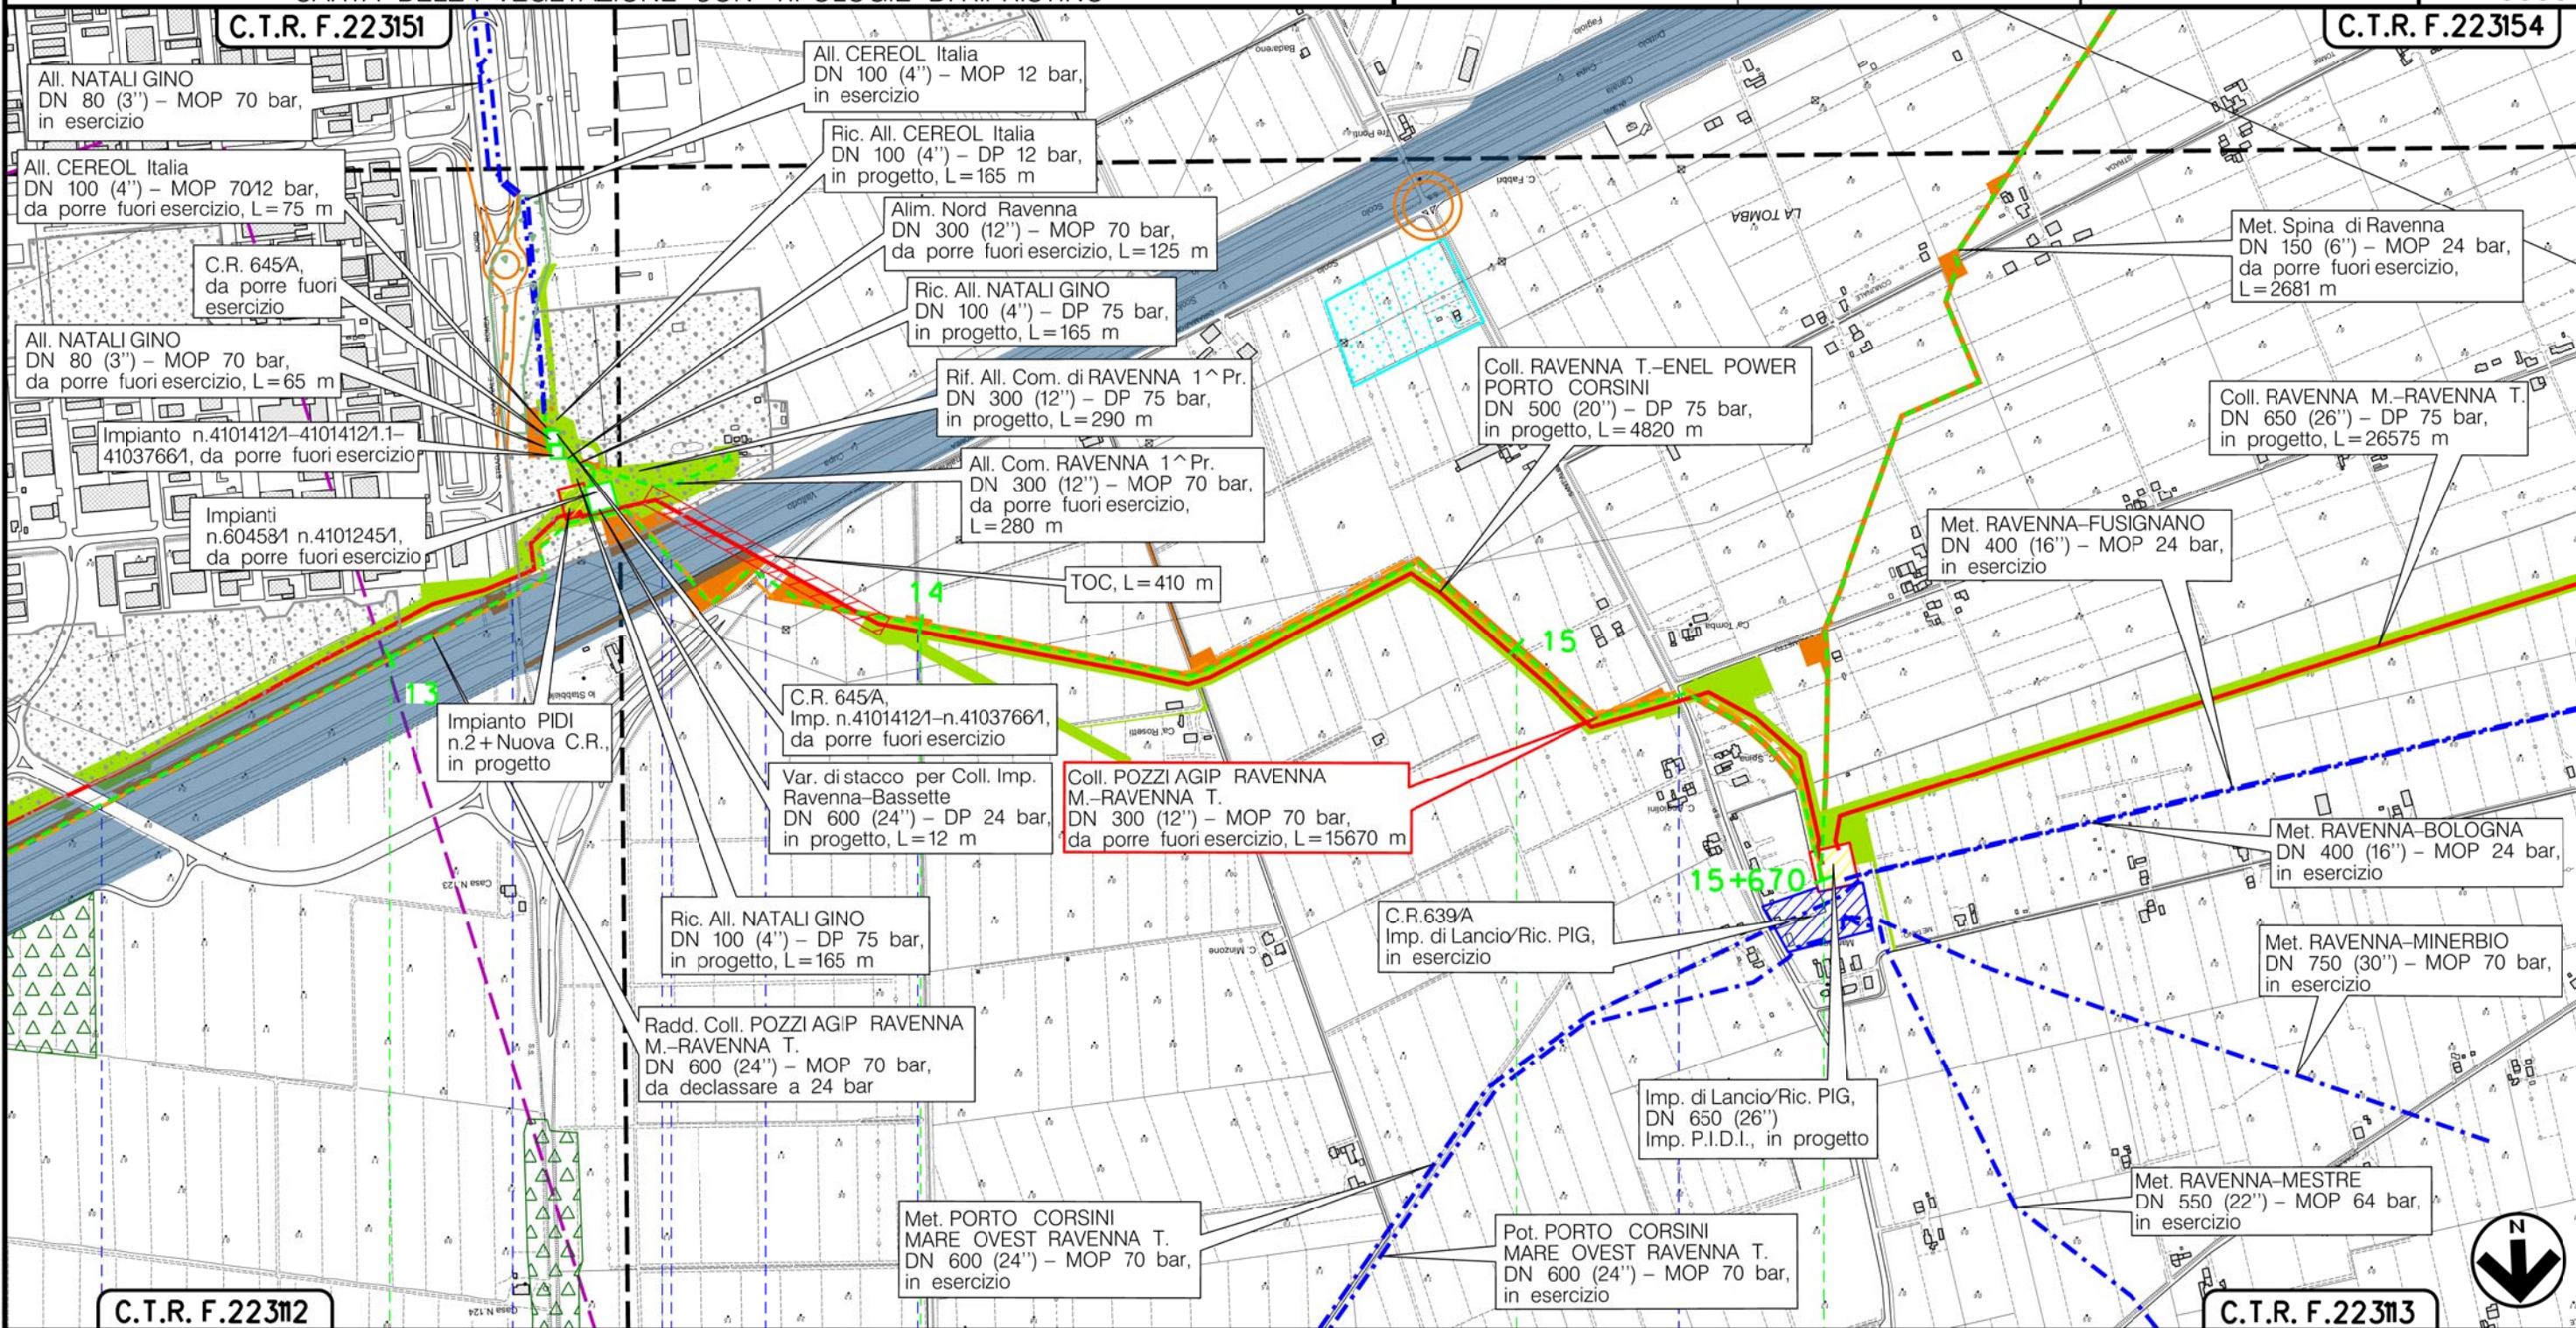

RAVENNA
RAVENNA (EMILIA ROMAGNA)

Via Canale Magni Via Romeo Nord Canale Via Cupa Canale S.S. n.309 Dir. Romea Canale Tomba S.P. n.1 Via Sant'Alberto

Il presente disegno è di proprietà aziendale - La Società tutelera i propri diritti a termine di legge.

LEGENDA

SIMBOLOGIA CARTOGRAFICA

- | | | | |
|--|---|--|---|
| | Metanodotto in progetto | | Altre condotte di terzi |
| | Metanodotti in esercizio | | Altri metanodotti in progetto |
| | Metanodotti da porre fuori esercizio e recuperare | | Gallerie, Tunnel, Mini-Microtunnel, Raise Boring e T.O.C. |
| | Alternativa di tracciato | | Impianti di linea in progetto |
| | Aree impianti stacco-terminale in progetto | | Impianti di linea su rete in esercizio |
| | Aree impianti stacco-terminale esistenti | | Impianti di linea da porre fuori esercizio e recuperare |
| | Piazzola di stoccaggio tubazioni | | Depositi temporanei |
| | Strada di accesso all'impianto | | Strade di accesso provvisorio |
| | Adeguamento strade esistenti | | Limite sovrapposizione fogli |
| | | | Integrazioni planimetriche di progetto |
| | | | Integrazioni planimetriche esistenti |

SIMBOLOGIA MECCANICA

- | | |
|--|--|
| | Punto di intercettazione di linea (P.I.L.) |
| | Punto di intercettazione di derivazione importante (P.I.D.I.) |
| | Punto di intercettazione di derivazione semplice con stacco da P.I.L. (P.I.D.S.) |
| | Punto di intercettazione e derivazione semplice con stacco da Linea (P.I.D.S.) |
| | Punto di intercettazione con discaggio di allacciamento (P.I.D.A.) |
| | Punto predisposto per il discaggio di allacciamento (P.P.D.A.) |
| | Punto di sezionamento elettrico terminale (P.S.E.T.) |
| | Stazione predisposta per lancio e ricevimento PIG |
| | Impianto di riduzione/regolazione della pressione |

SIMBOLOGIA TEMATICA

Uso del suolo

- | | | | |
|--|---|--|---|
| | QC-1331-Cantieri e scavi | | BP-3114-Boschi planiziali con prevalenza di farnie e frassini |
| | QS-1332-Suoli rimaneggiati ed artefatti | | BM-3130-Boschi misti di conifere e latifoglie |
| | VP-1411-Parchi e ville | | TA-3232-Rimboschimenti recenti |
| | VX-1412-Aree incolte urbane | | UV-4212-Valli salmastre |
| | VI-1425-Ippodromi | | AC-5114-Canali-idrovie |

Interventi di ripristino vegetazionale

- | | |
|--|--|
| | Ricostituzione formazioni lineari (filari e fasce) |
| | Rimboschimento diffuso |
| | Inerbimento |
| | Ripristino area verde urbano o ornamentale |
| | Mascheramento impianti |

Aree di occupazione temporanea

- | | |
|--|--|
| | Aree di occupazione temporanea e infrastrutture provvisorie (allargamenti, piazzole, strade di accesso provvisorie) |
| | Pista di lavoro temporanea per rimozione condotta esistente infrastrutture provvisorie (piazzole, strade di accesso provvisorie) |

Il presente disegno è di proprietà aziendale - La Società tutela i propri diritti a termine di legge.

Progressiva chilometrica	N.	
Comuni		
Province		
Impianti	TIPO - N. - PROGR. km	
Attraversamenti	TIPOLOGIA ATTRAVERSATA (SS n. **, corso d'acqua, ferrovia, ecc.)	
Strade - Piste - Piazzole tubazioni	ACCESSO IMPIANTI	ADEGUAMENTI STRADE
Fascia di lavoro	ALLARGATA	
Interventi di ripristino morfologico-idraulico		
Interventi di ripristino idraulico		
Interventi di ripristino vegetazionale		