



COROGRAFIA Scala 1:400.000

METANODOTTI DA PORRE FUORI ESERCIZIO

- All. Comune di RAVENNA 2^ Pr. DN 150 (6'') - MOP 12 bar - Tav. 2
- All. PETROALMA DN 100 (4'') - MOP 12 bar - Tav. 3
- All. COFAR e PINETA DN 100 (4'') - MOP 24 bar - Tav. 4-5
- All. ALMA Distribuzione DN 80 (3'') - MOP 24 bar - Tav. 6
- All. ITALFRUTTA DN 80 (3'') - MOP 12 bar - Tav. 7




0	06/07/18	EMISSIONE	MARIONNI	URBINELLI	LUMINARI		
INDICE	DATA	REVISIONI			ELABORATO	VERIFICATO	APPROVATO
Proprietario		Progettista				Dis. PG-VEG-DISM-002	
						Fg. 1 di 8	
Metanodotto:		Met. SPINA DI RAVENNA				Comm. NR/17135	
DN 150 (6'') / 200 (8'') - MOP 24 / 12 bar		OPERE CONNESSE				NR/08283	
		INDICE				Scala 1:10000	
		METANODOTTI E IMPIANTI DA PORRE FUORI ESERCIZIO				Sostituisce il	
		CARTA DELLA VEGETAZIONE CON TIPOLOGIE DI RIPRISTINO				Sostituito dal	

Metanodotto:

All. Comune di RAVENNA 2^ Pr.
DN 150 (6") - MOP 12 bar

0	06/07/18	EMISSIONE	MARIONI	URBINELLI	LUMINARI	Foglio
INDICE	DATA	REVISIONI	ELABORATO	VERIFICATO	APPROVATO	2
Proprietario	Progettista		Dis. PG-VEG-DISM-002			di 8
			Comm. NR/08283			Scala
						1:10000

METANODOTTE E IMPIANTI DA PORRE FUORI ESERCIZIO
CARTA DELLA VEGETAZIONE CON TIPOLOGIE DI RIPRISTINO

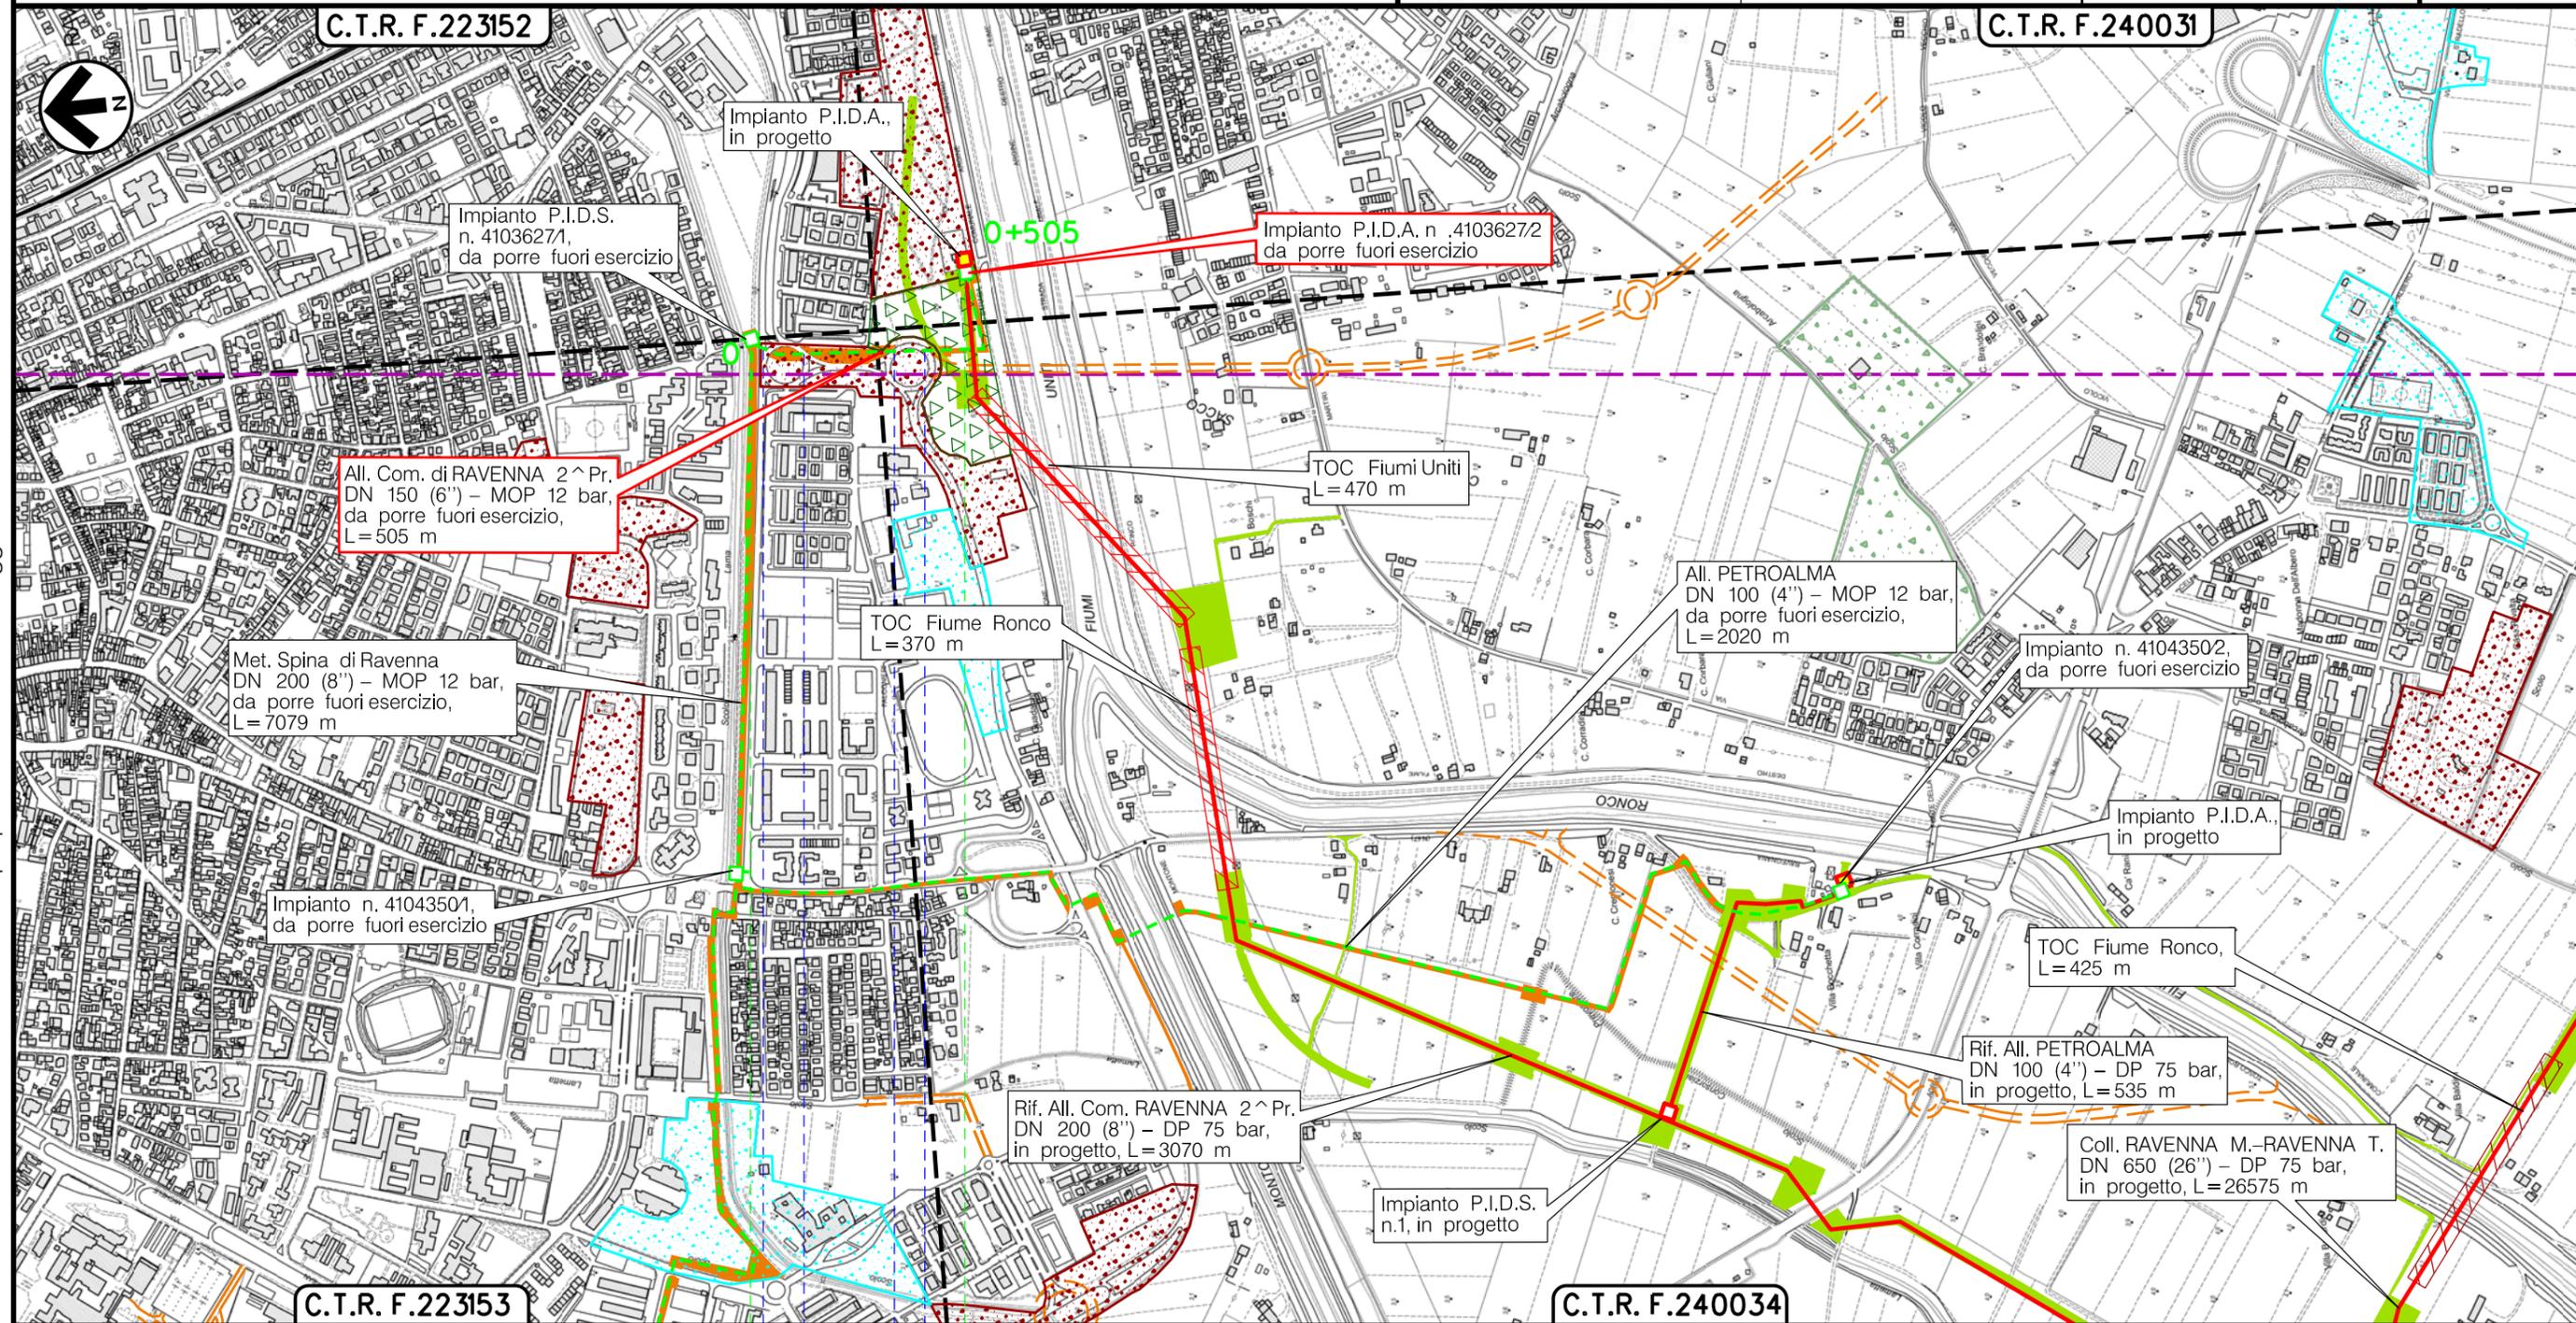


Il presente disegno è di proprietà aziendale - La Società tutelerà i propri diritti a termine di legge.

C.T.R. F.223153

C.T.R. F.240034

RAVENNA
RAVENNA (EMILIA ROMAGNA)

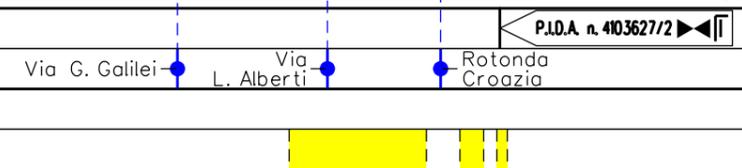


Metanodotto:

AII. PETROALMA
DN 100 (4") - MOP 12 bar

METANODOTTI E IMPIANTI DA PORRE FUORI ESERCIZIO
CARTA DELLA VEGETAZIONE CON TIPOLOGIE DI RIPRISTINO

0	06/07/18	EMISSIONE	MARIONNI	URBINELLI	LUMINARI	Foglio
INDICE	DATA	REVISIONI	ELABORATO	VERIFICATO	APPROVATO	3
Proprietario	Progettista		Dis. PG-VEG-DISM-002			di 8
			Comm. NR/08283			Scala
						1:10000

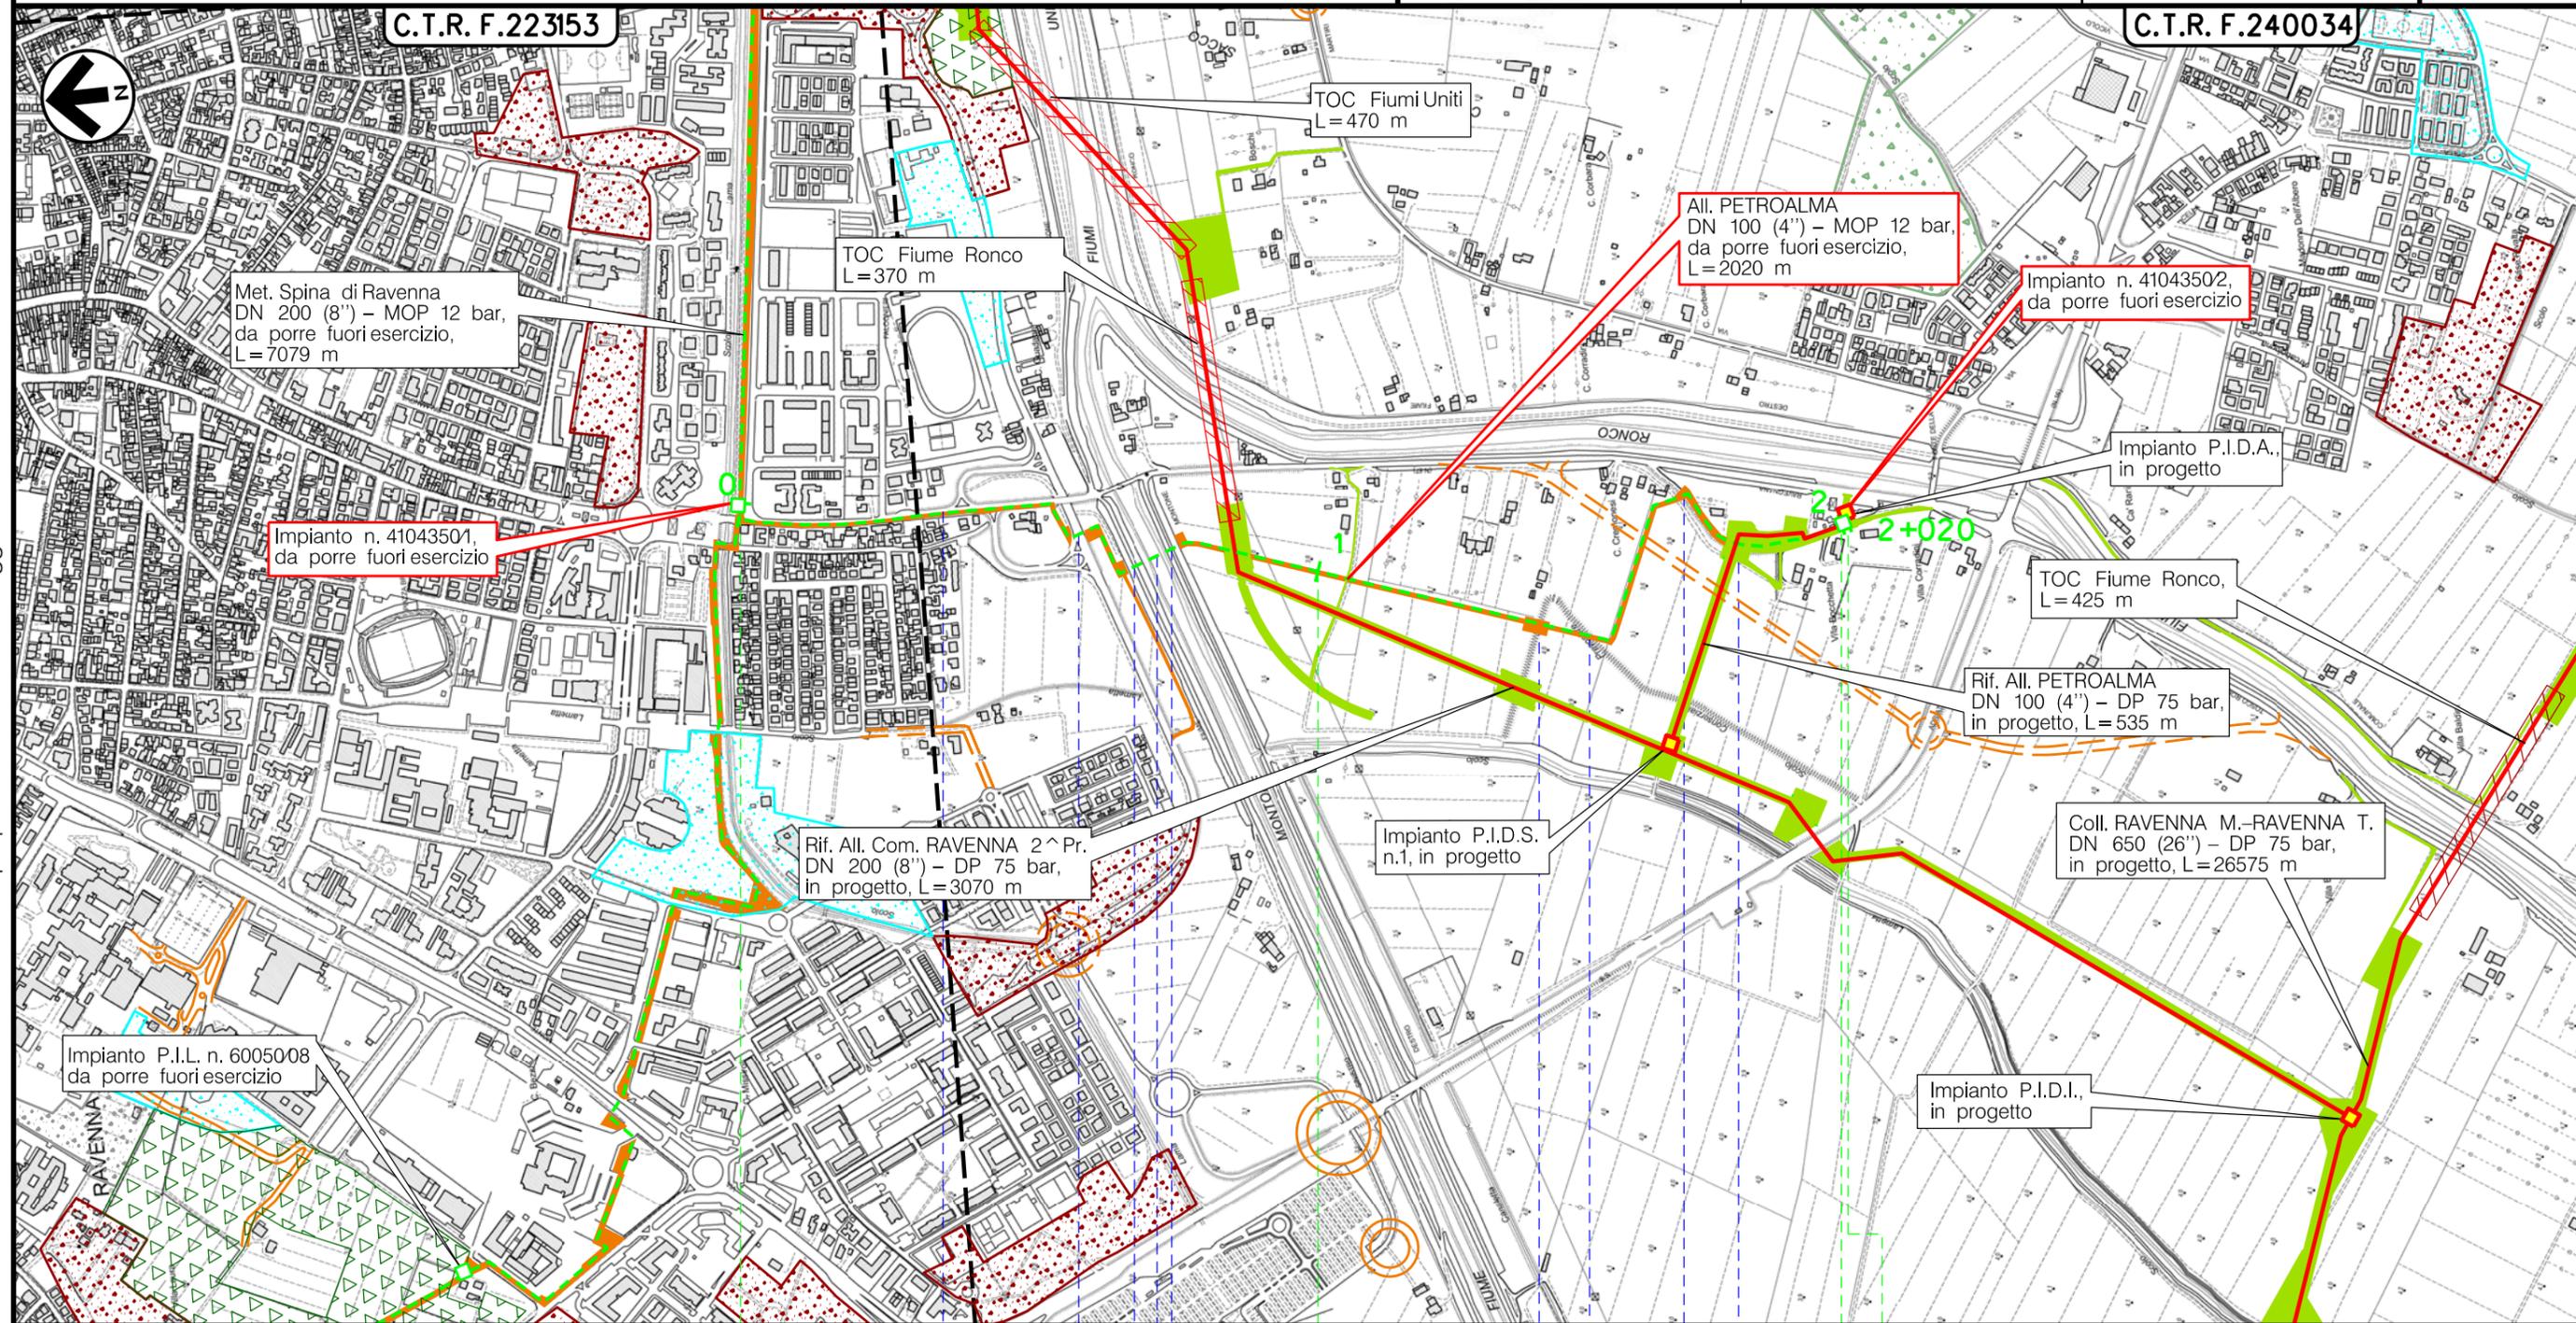


C.T.R. F.223153

C.T.R. F.240034



Il presente disegno e' di proprieta' aziendale - La Societa' tutelera' i propri diritti a termine di legge.

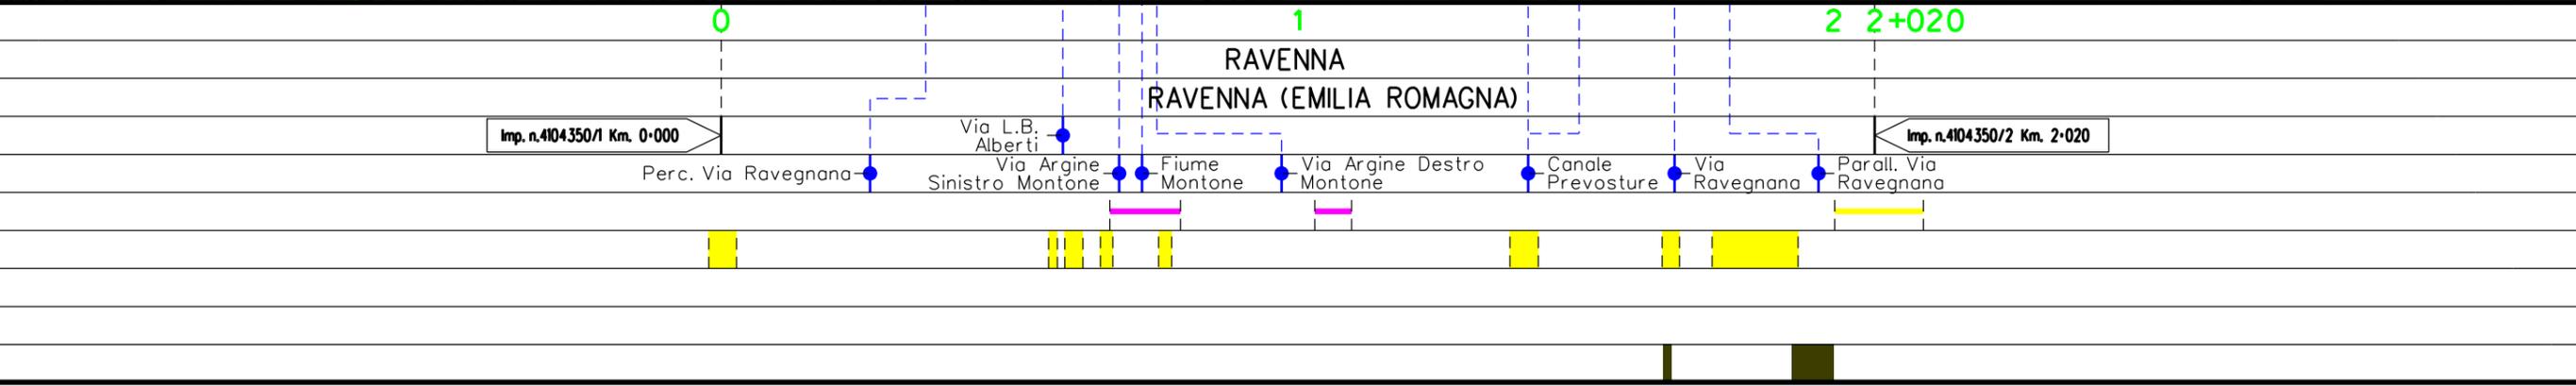


Metanodotto:

All. COFAR e PINETA
DN 100 (4") - MOP 24 bar

0	06/07/18	EMISSIONE	MARIONNI	URBINELLI	LUMINARI	Foglio
INDICE	DATA	REVISIONI	ELABORATO	VERIFICATO	APPROVATO	4
Proprietario	Progettista		Dis. PG-VEG-DISM-002			di 8
			Comm. NR/17135			Scala
						1:10000

METANODOTTI E IMPIANTI DA PORRE FUORI ESERCIZIO
CARTA DELLA VEGETAZIONE CON TIPOLOGIE DI RIPRISTINO

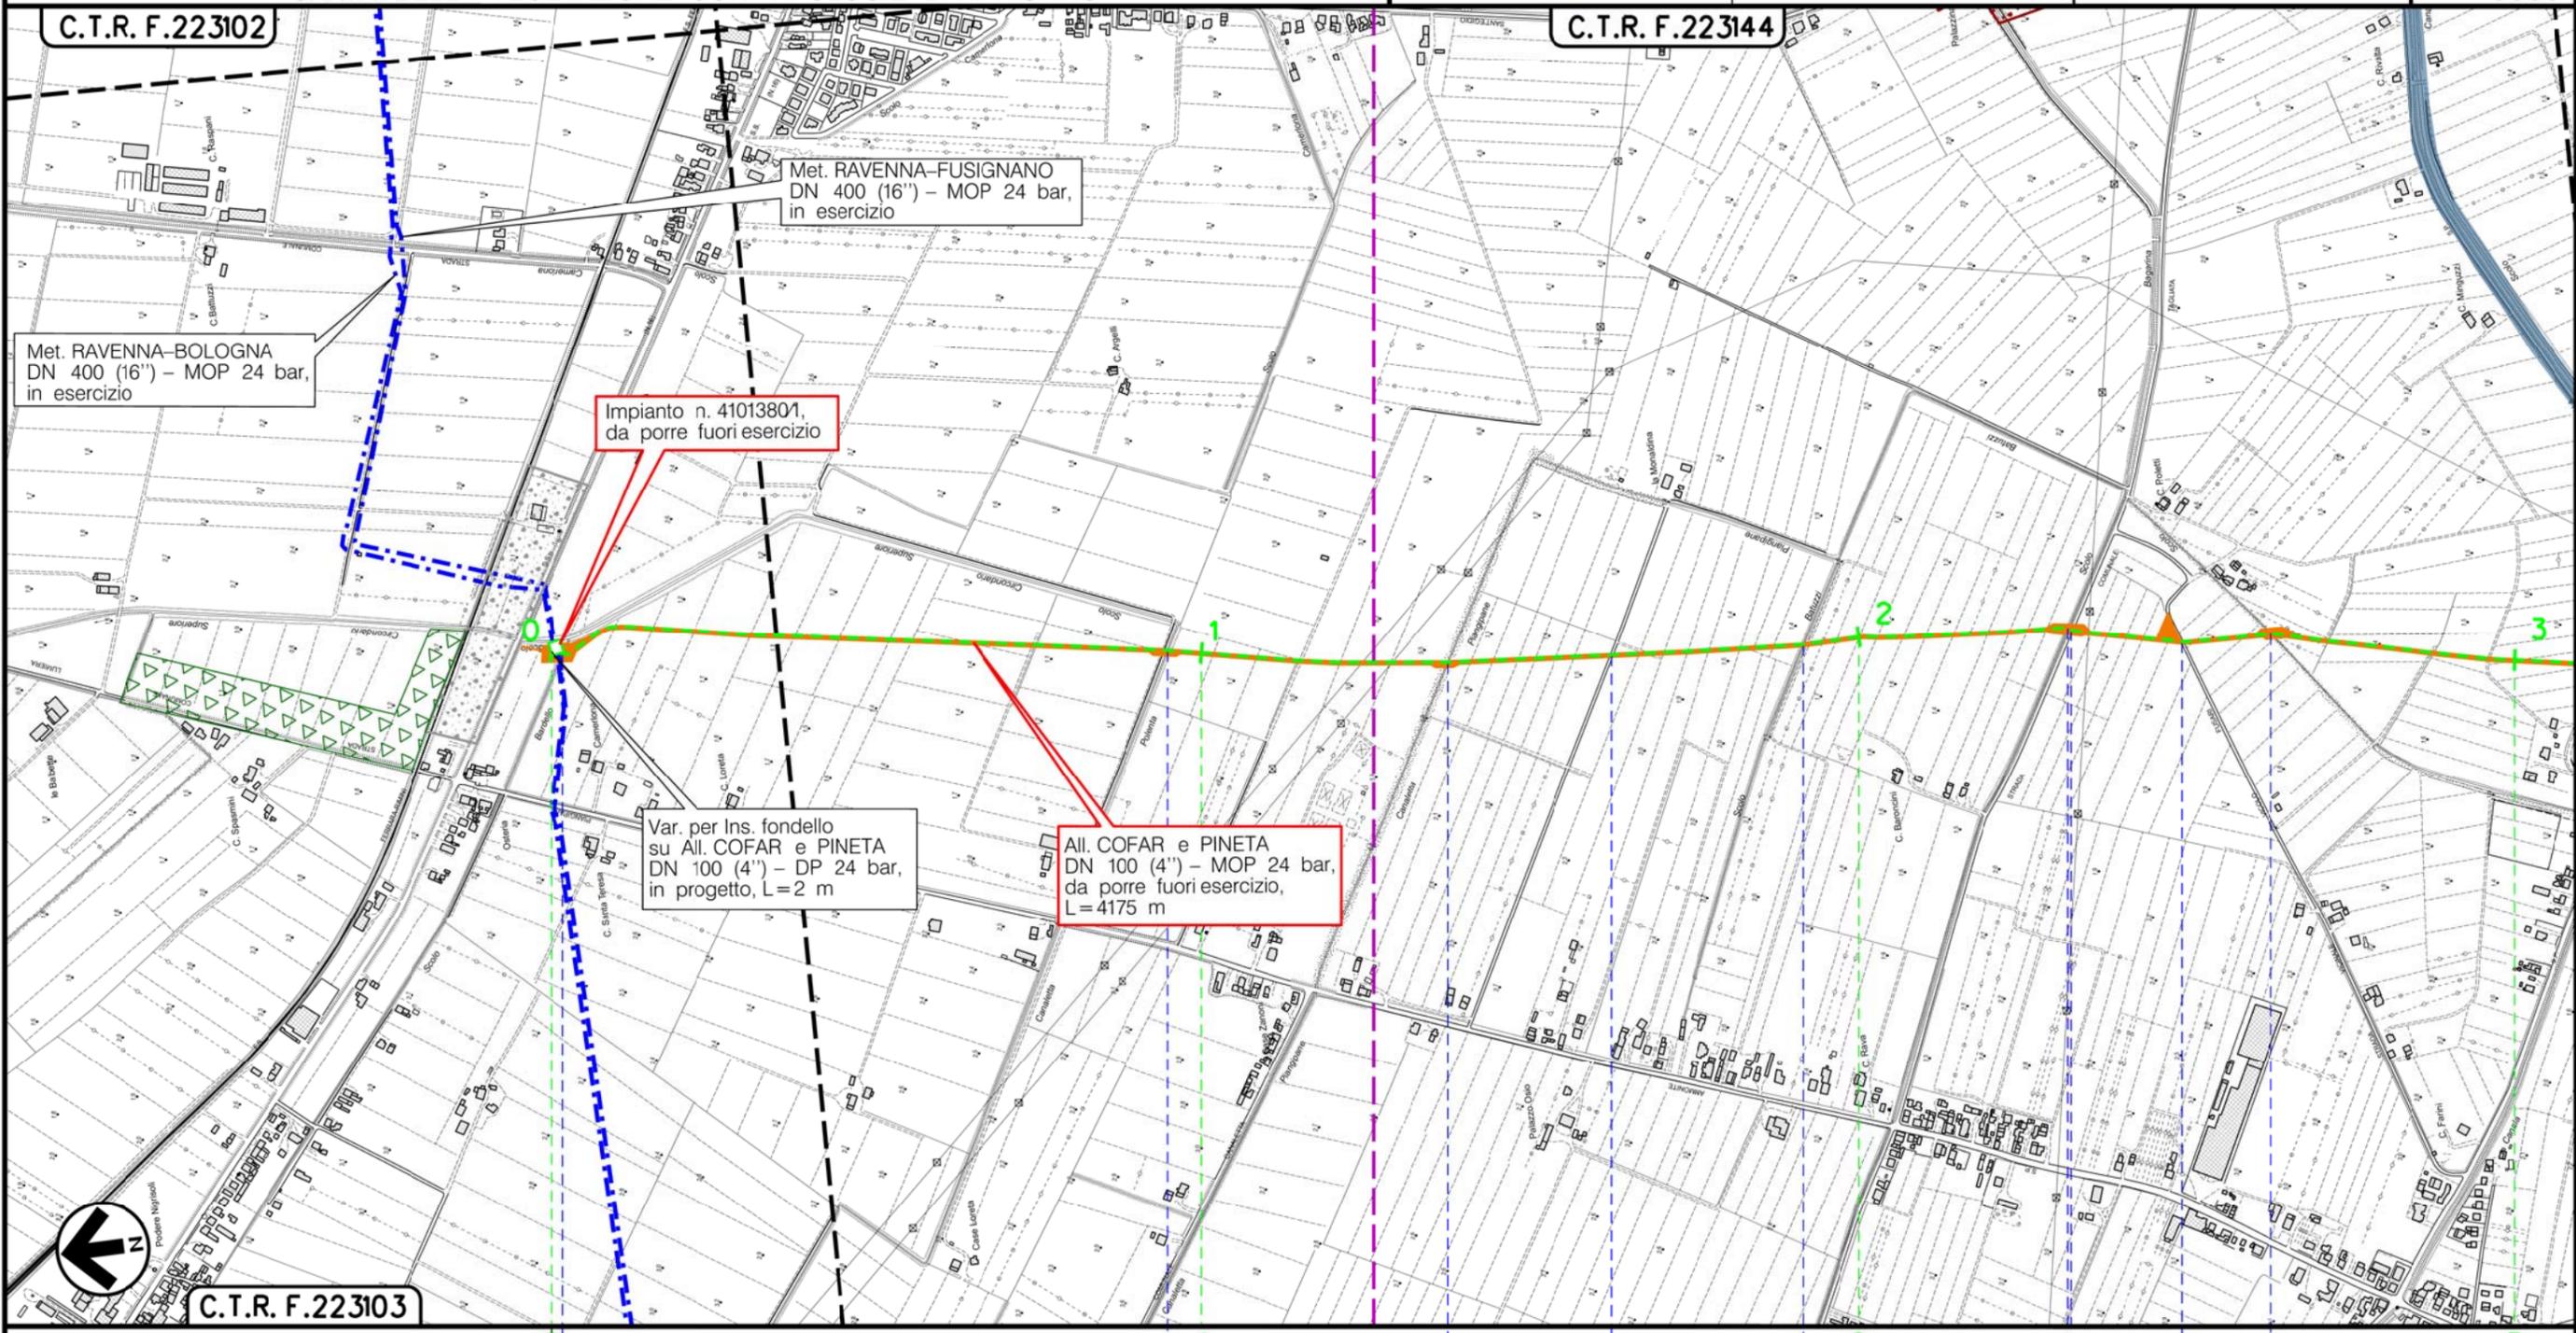

RAVENNA
RAVENNA (EMILIA ROMAGNA)

- Imp. n. 4101380/1Km. 0-000
- Canale Bardello
- Canale Polenta
- Canaletta di Piancipane
- Via Piancipane
- Canale Batiuzzi
- Canale Bagarina
- Via Tagliata
- Via Fusari
- Canale Lamberto

Il presente disegno è di proprietà aziendale - La Società tutelera i propri diritti a termine di legge.

Metanodotto:


All. COFAR e PINETA
DN 100 (4") - MOP 24 bar

0	06/07/18	EMISSIONE	MARIONNI	URBINELLI	LUMINARI	Foglio
INDICE	DATA	REVISIONI	ELABORATO	VERIFICATO	APPROVATO	5
Proprietario	Progettista		Dis. PG-VEG-DISM-002		di 8	
			Comm. NR/17135		Scala	
					1:10000	

METANODOTTI E IMPIANTI DA PORRE FUORI ESERCIZIO
CARTA DELLA VEGETAZIONE CON TIPOLOGIE DI RIPRISTINO

C.T.R. F.223144

C.T.R. F.223143

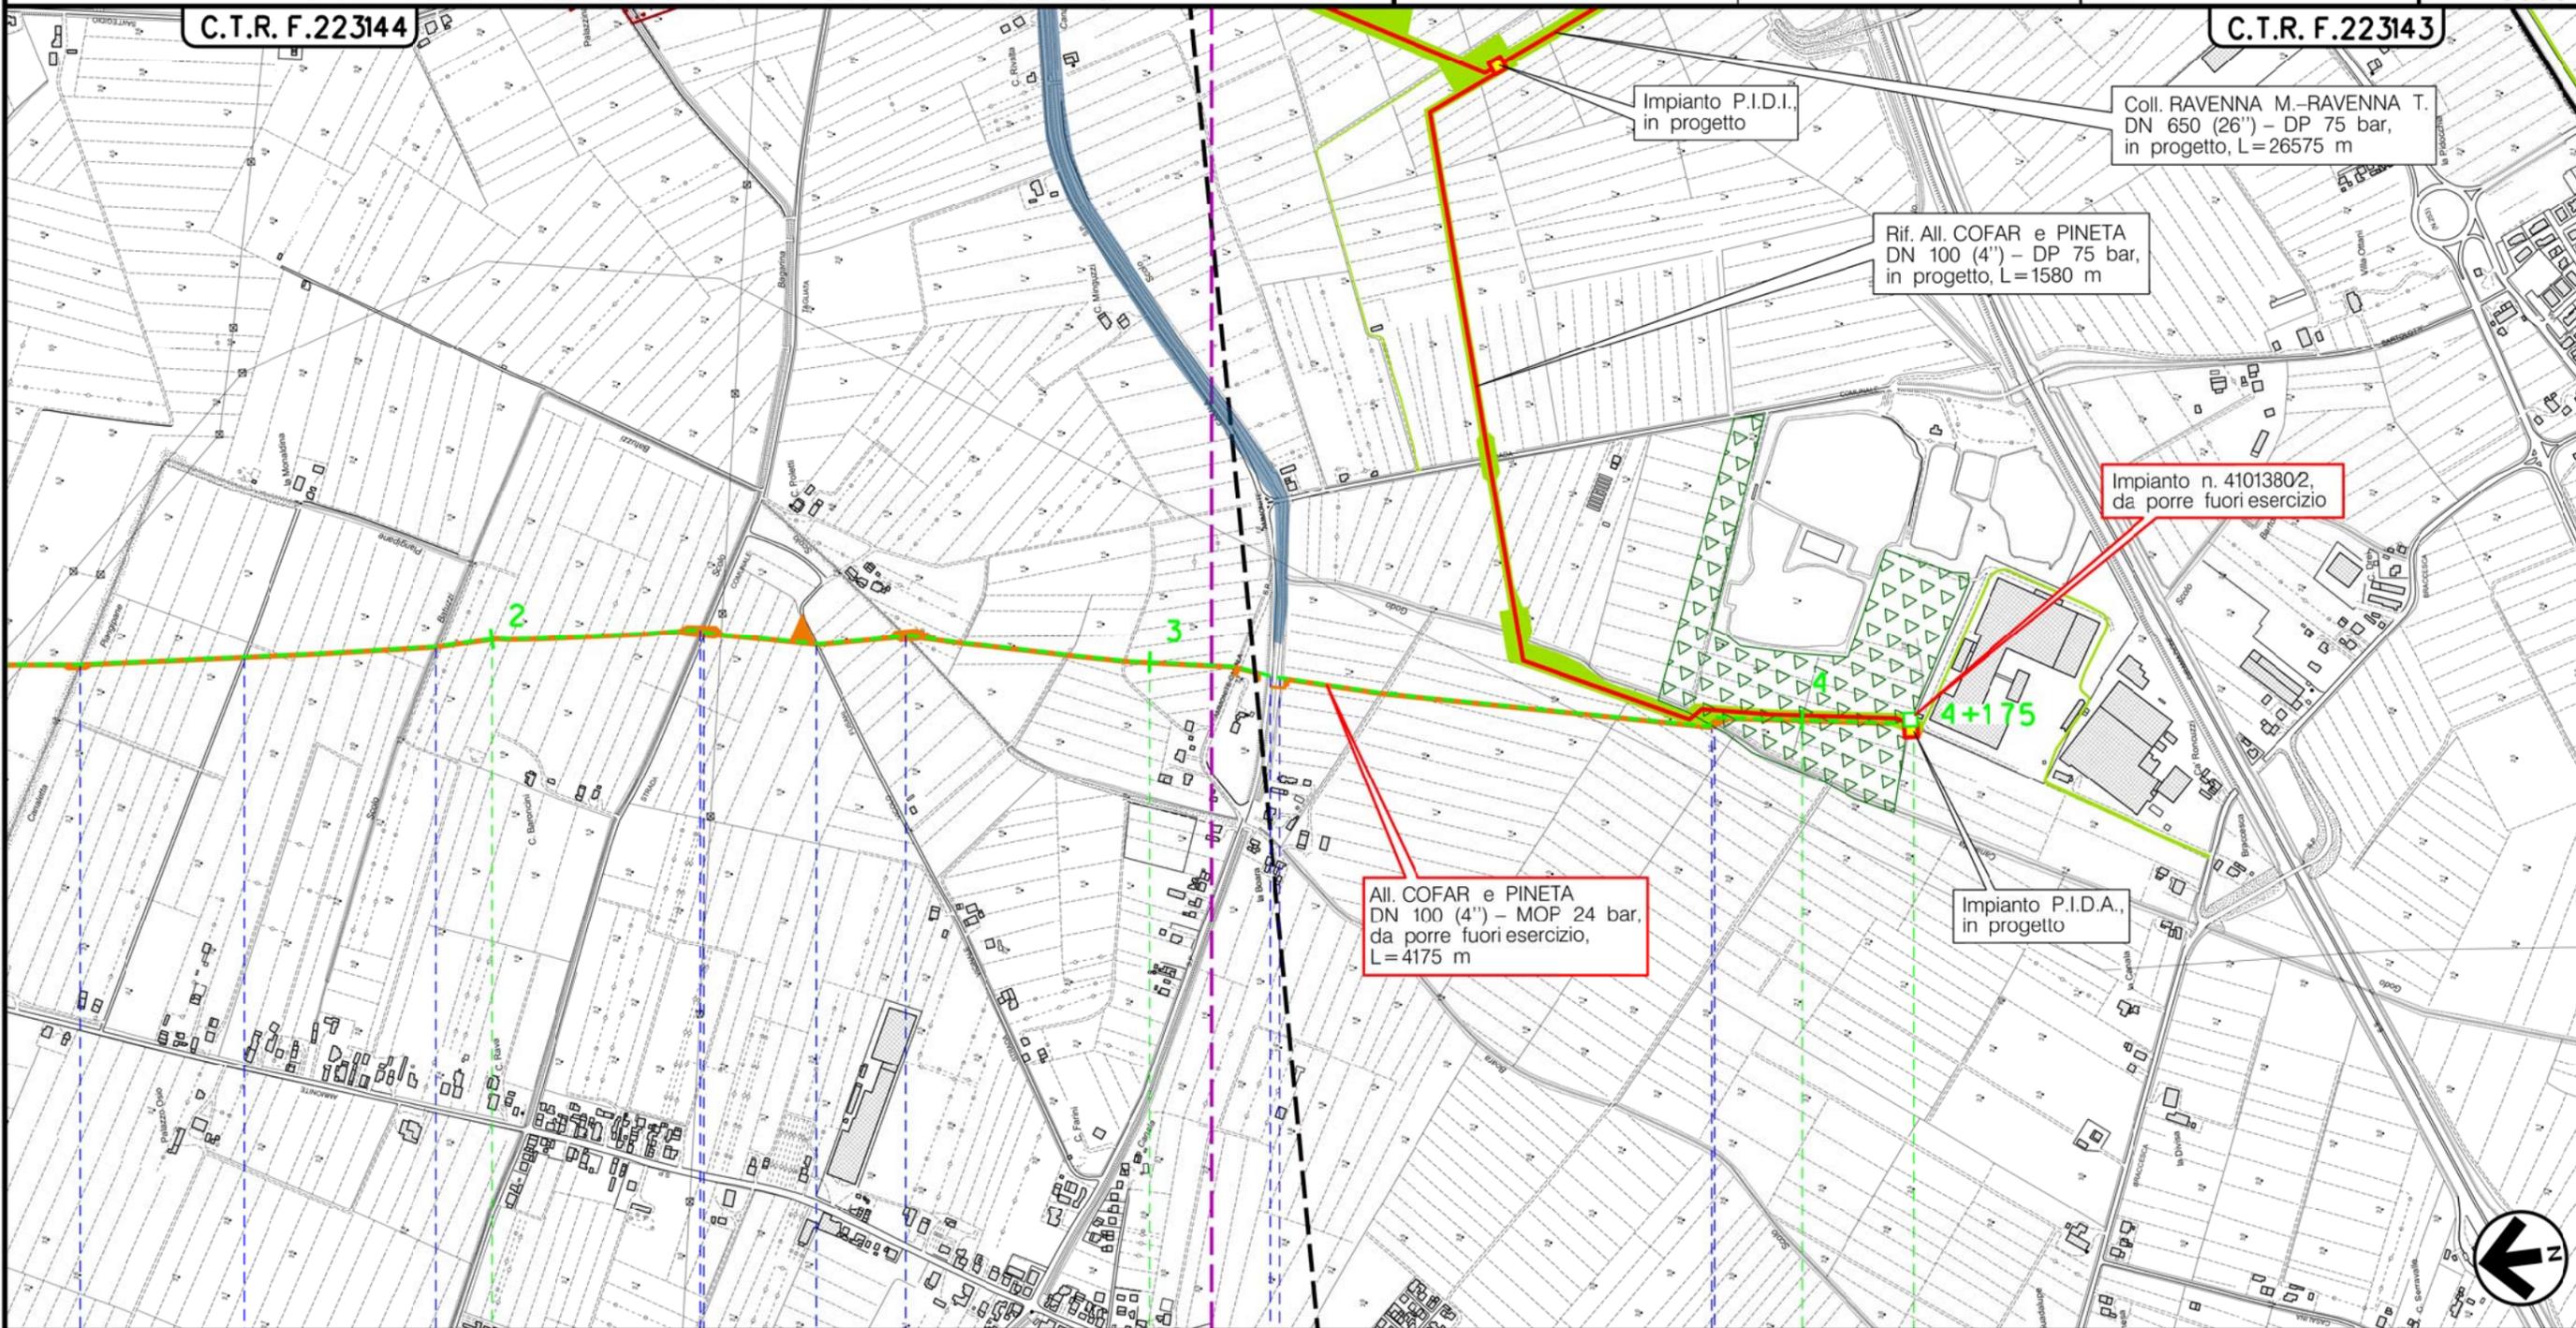

RAVENNA
RAVENNA (EMILIA ROMAGNA)

P.I.D.A. n.4101380/1 Km. 4+175

- Canaletta di Piancipane
- Via Piancipane
- Canale Batiuzzi
- Canale Bagarina
- Via Tagliata
- Via Fusari
- Canale Lamberto
- Canale
- Via Canale
- Canaletta Vecchia Godo Valle
- Strada Sterrata


Il presente disegno è di proprietà aziendale - La Società tutelera i propri diritti a termine di legge.

Metanodotto:

All. ALMA Distribuzione
DN 80 (3'') - MOP 24 bar

0	06/07/18	EMISSIONE	MARIONNI	URBINELLI	LUMINARI
INDICE	DATA	REVISIONI	ELABORATO	VERIFICATO	APPROVATO
Proprietario		Progettista		Dis. PG-VEG-DISM-002	
snam		COMIS		Comm. NR/08283	
					Foglio 6 di 8 Scala 1:10000

METANODOTTI E IMPIANTI DA PORRE FUORI ESERCIZIO
CARTA DELLA VEGETAZIONE CON TIPOLOGIE DI RIPRISTINO

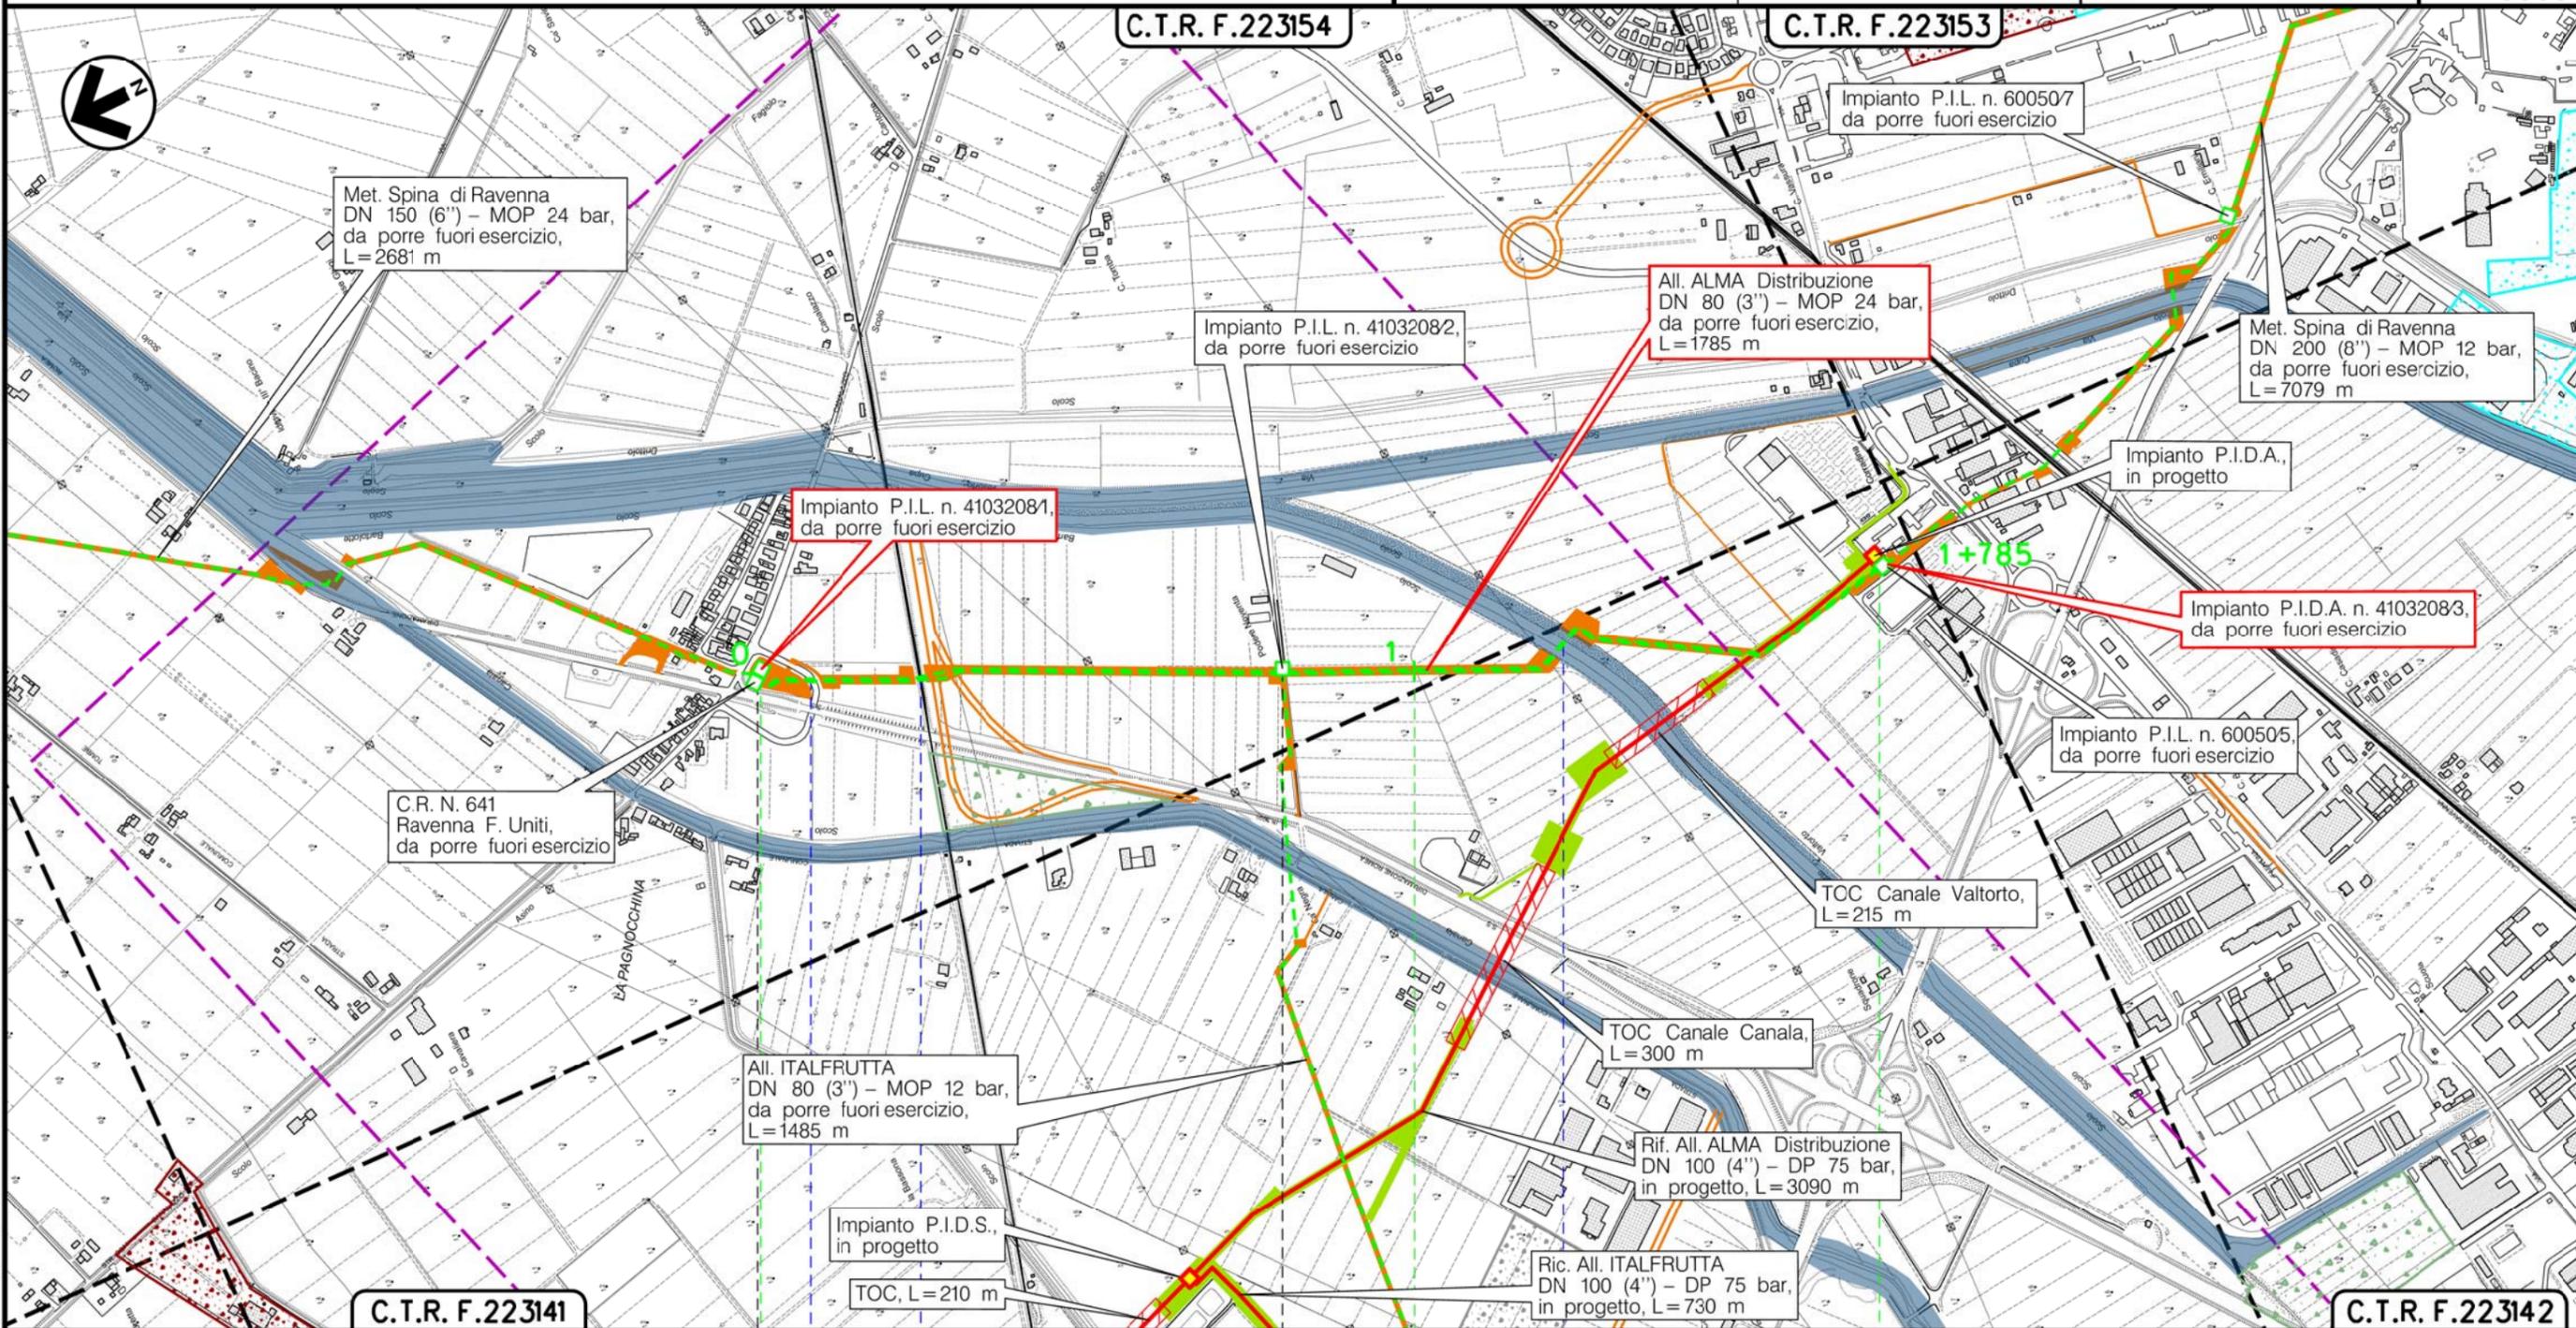

Il presente disegno è di proprietà aziendale - La Società tutelera i propri diritti a termine di legge.

RAVENNA
RAVENNA (EMILIA ROMAGNA)




Metanodotto:

AII. ITALFRUTTA
DN 80 (3'') - MOP 12 bar

0	06/07/18	EMISSIONE	MARIONNI	URBINELLI	LUMINARI	Foglio
INDICE	DATA	REVISIONI	ELABORATO	VERIFICATO	APPROVATO	7
Proprietario	Progettista		Dis. PG-VEG-DISM-002			di 8
			Comm. NR/08283			Scala
						1:10000

METANODOTTI E IMPIANTI DA PORRE FUORI ESERCIZIO
CARTA DELLA VEGETAZIONE CON TIPOLOGIE DI RIPRISTINO

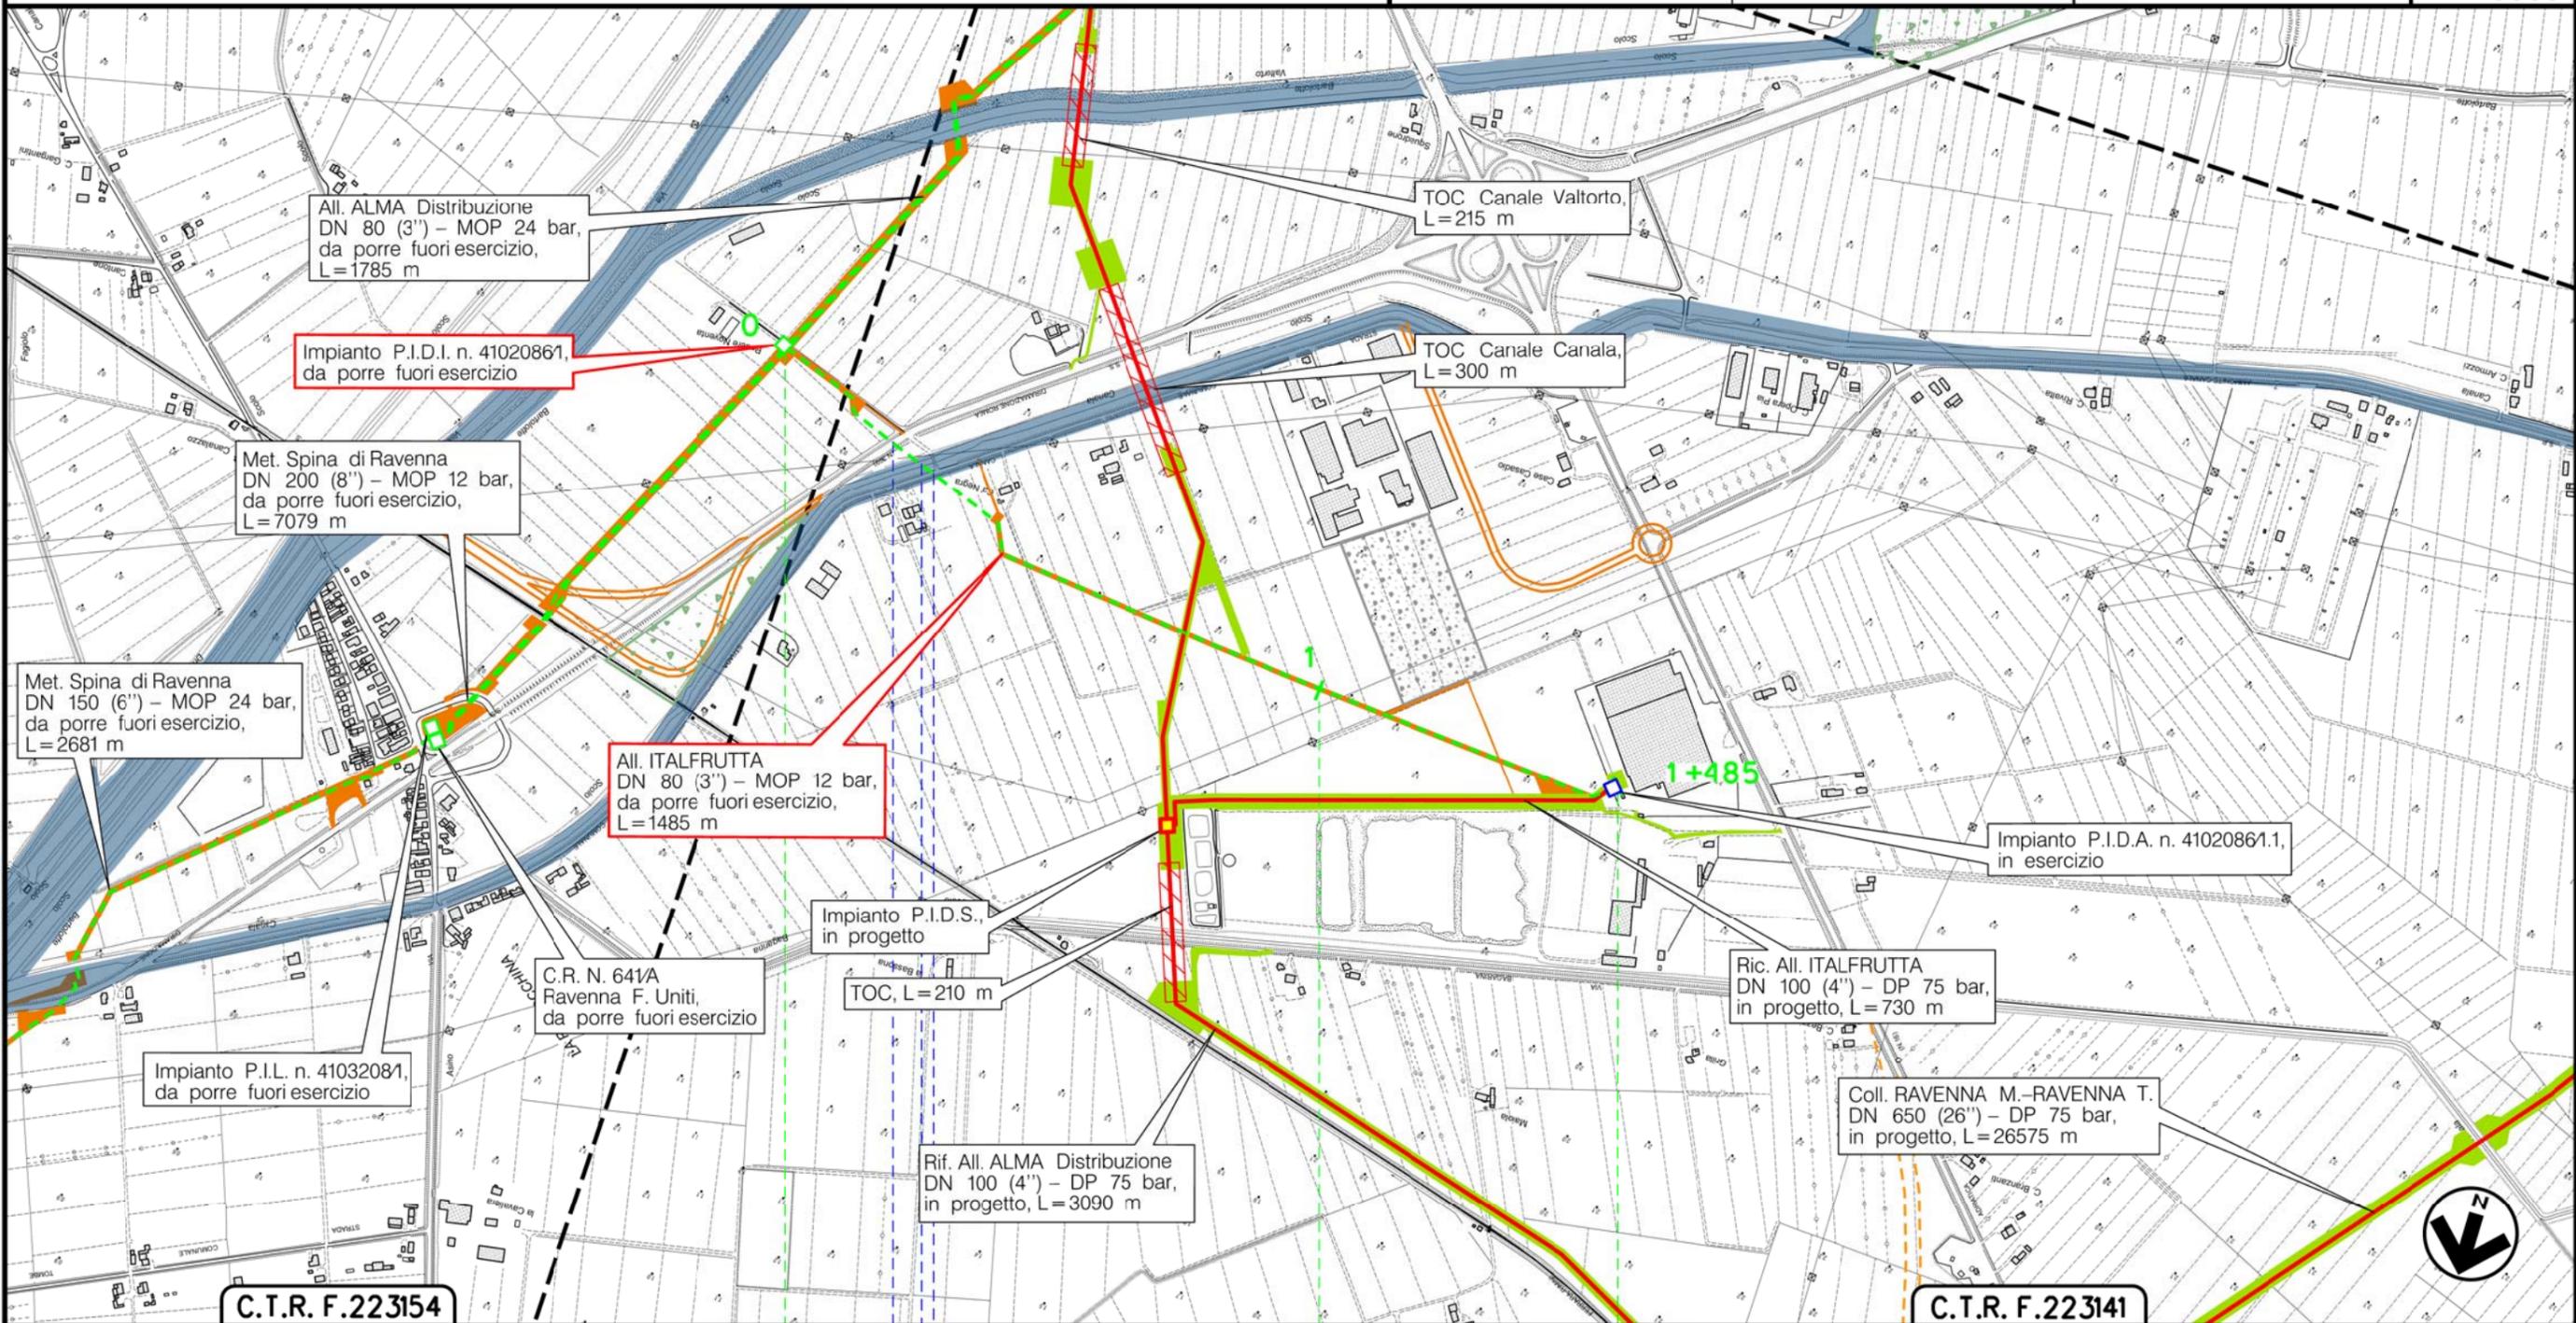

C.T.R. F.223154

C.T.R. F.223141

RAVENNA
RAVENNA (EMILIA ROMAGNA)

▶ P.I.D.I. n.41020861 Km. 0-000

S.S. n.309 Dir. Romea Canale Canala Via Canala

Il presente disegno è di proprietà aziendale - La Società tutelera i propri diritti a termine di legge.

Metanodotto: Met. SPINA DI RAVENNA
 DN 150 (6'')/200 (8'') – MOP 24 /12 bar
 OPERE CONNESSE

METANODOTTI E IMPIANTI DA PORRE FUORI ESERCIZIO
 CARTA DELLA VEGETAZIONE CON TIPOLOGIE DI RIPRISTINO

0	06/07/18	EMISSIONE	MARIONNI	URBINELLI	LUMINARI		
INDICE	DATA	R E V I S I O N I			ELABORATO	VERIFICATO	APPROVATO
Proprietario		Progettista		Dis. PG-VEG-DISM-002		Comm. NR/17135 NR/08283	
						Scala 1:10000	

Foglio
 8
 di 8
 Scala
 1:10000

LEGENDA

SIMBOLOGIA CARTOGRAFICA

- | | | | |
|--|---|--|---|
| | Metanodotto in progetto | | Altre condotte di terzi |
| | Metanodotti in esercizio | | Altri metanodotti in progetto |
| | Metanodotti da porre fuori esercizio e recuperare | | Gallerie, Tunnel, Mini-Microtunnel, Raise Boring e T.O.C. |
| | Alternativa di tracciato | | Impianti di linea in progetto |
| | Aree impianti stacco-terminale in progetto | | Impianti di linea su rete in esercizio |
| | Aree impianti stacco-terminale esistenti | | Impianti di linea da porre fuori esercizio e recuperare |
| | Piazzola di stoccaggio tubazioni | | Depositi temporanei |
| | Strada di accesso all'impianto | | Strade di accesso provvisorio |
| | Adeguamento strade esistenti | | Limite sovrapposizione fogli |
| | | | Integrazioni planimetriche di progetto |
| | | | Integrazioni planimetriche esistenti |

SIMBOLOGIA MECCANICA

- Punto di intercettazione di linea (P.I.L.)
- Punto di intercettazione di derivazione importante (P.I.D.I.)
- Punto di intercettazione di derivazione semplice con stacco da P.I.L. (P.I.D.S.)
- Punto di intercettazione e derivazione semplice con stacco da Linea (P.I.D.S.)
- Punto di intercettazione con discaggio di allacciamento (P.I.D.A.)
- Punto predisposto per il discaggio di allacciamento (P.P.D.A.)
- Punto di sezionamento elettrico terminale (P.S.E.T.)
- Stazione predisposta per lancio e ricevimento PIG
- Impianto di riduzione/regolazione della pressione

SIMBOLOGIA TEMATICA

Uso del suolo

- | | | | |
|--|---|--|---|
| | QC-1331-Cantieri e scavi | | BP-3114-Boschi planiziali con prevalenza di farnie e frassini |
| | QS-1332-Suoli rimaneggiati ed artefatti | | BM-3130-Boschi misti di conifere e latifoglie |
| | VP-1411-Parchi e ville | | TA-3232-Rimboschimenti recenti |
| | VX-1412-Aree incolte urbane | | UV-4212-Valli salmastre |
| | VI-1425-Ippodromi | | AC-5114-Canali-idrovie |

Interventi di ripristino vegetazionale

- -
 -
 -
 -
- Ricostituzione formazioni lineari (filari e fasce)
 Rimboschimento diffuso
 Inerbimento
 Ripristino area verde urbano o ornamentale
 Mascheramento impianti

Aree di occupazione temporanea

- -
- Aree di occupazione temporanea e infrastrutture provvisorie (allargamenti, piazzole, strade di accesso provvisorie)
 Pista di lavoro temporanea per rimozione condotta esistente infrastrutture provvisorie (piazzole, strade di accesso provvisorie)

Il presente disegno è di proprietà aziendale - La Società tutela i propri diritti a termine di legge.

Progressiva chilometrica	N.	
Comuni		
Province		
Impianti	TIPO - N. - PROGR. km	
Attraversamenti	TIPOLOGIA ATTRAVERSATA (SS n. **, corso d'acqua, ferrovia, ecc.)	
Strade - Piste - Piazzole tubazioni	ACCESSO IMPIANTI	ADEGUAMENTI STRADE
Fascia di lavoro	ALLARGATA	
Interventi di ripristino morfologico-idraulico		
Interventi di ripristino idraulico		
Interventi di ripristino vegetazionale		