



COROGRAFIA Scala 1:400.000

METANODOTTI DA PORRE FUORI ESERCIZIO
AII. ENICHEM DN 300 (12'') – MOP 60 bar – Tav. 2



0	06/07/18	EMISSIONE	MARIONNI	URBINELLI	LUMINARI
INDICE	DATA	R E V I S I O N I		ELABORATO	VERIFICATO
Proprietario		Progettista		Dis.PG-VEG-DISM-004	
				Fg. 1 di 3	
Metanodotto:		Comm.NR/17135			
Coll. POZZI AGIP RAVENNA M.-RAVENNA T.		INDICE			
DN 300 (12'') – MOP 70 bar		0			
OPERE CONNESSE				Scala 1 : 10000	
METANODOTTI E IMPIANTI DA PORRE FUORI ESERCIZIO		Sostituisce il			
CARTA DELLA VEGETAZIONE CON TIPOLOGIE DI RIPRISTINO		Sostituito dal			


Metanodotto:

All. ENICHEM
DN 300 (12") - MOP 60 bar

0	06/07/18	EMISSIONE	MARIONNI	URBINELLI	LUMINARI	Foglio
INDICE	DATA	REVISIONI	ELABORATO	VERIFICATO	APPROVATO	2
Proprietario	Progettista		Dis. PG-VEG-DISM-004			di 3
snam		COMIS		Comm.NR/17135		Scala
						1:10000

METANODOTTI E IMPIANTI DA PORRE FUORI ESERCIZIO
CARTA DELLA VEGETAZIONE CON TIPOLOGIE DI RIPRISTINO

C.T.R. F.223112

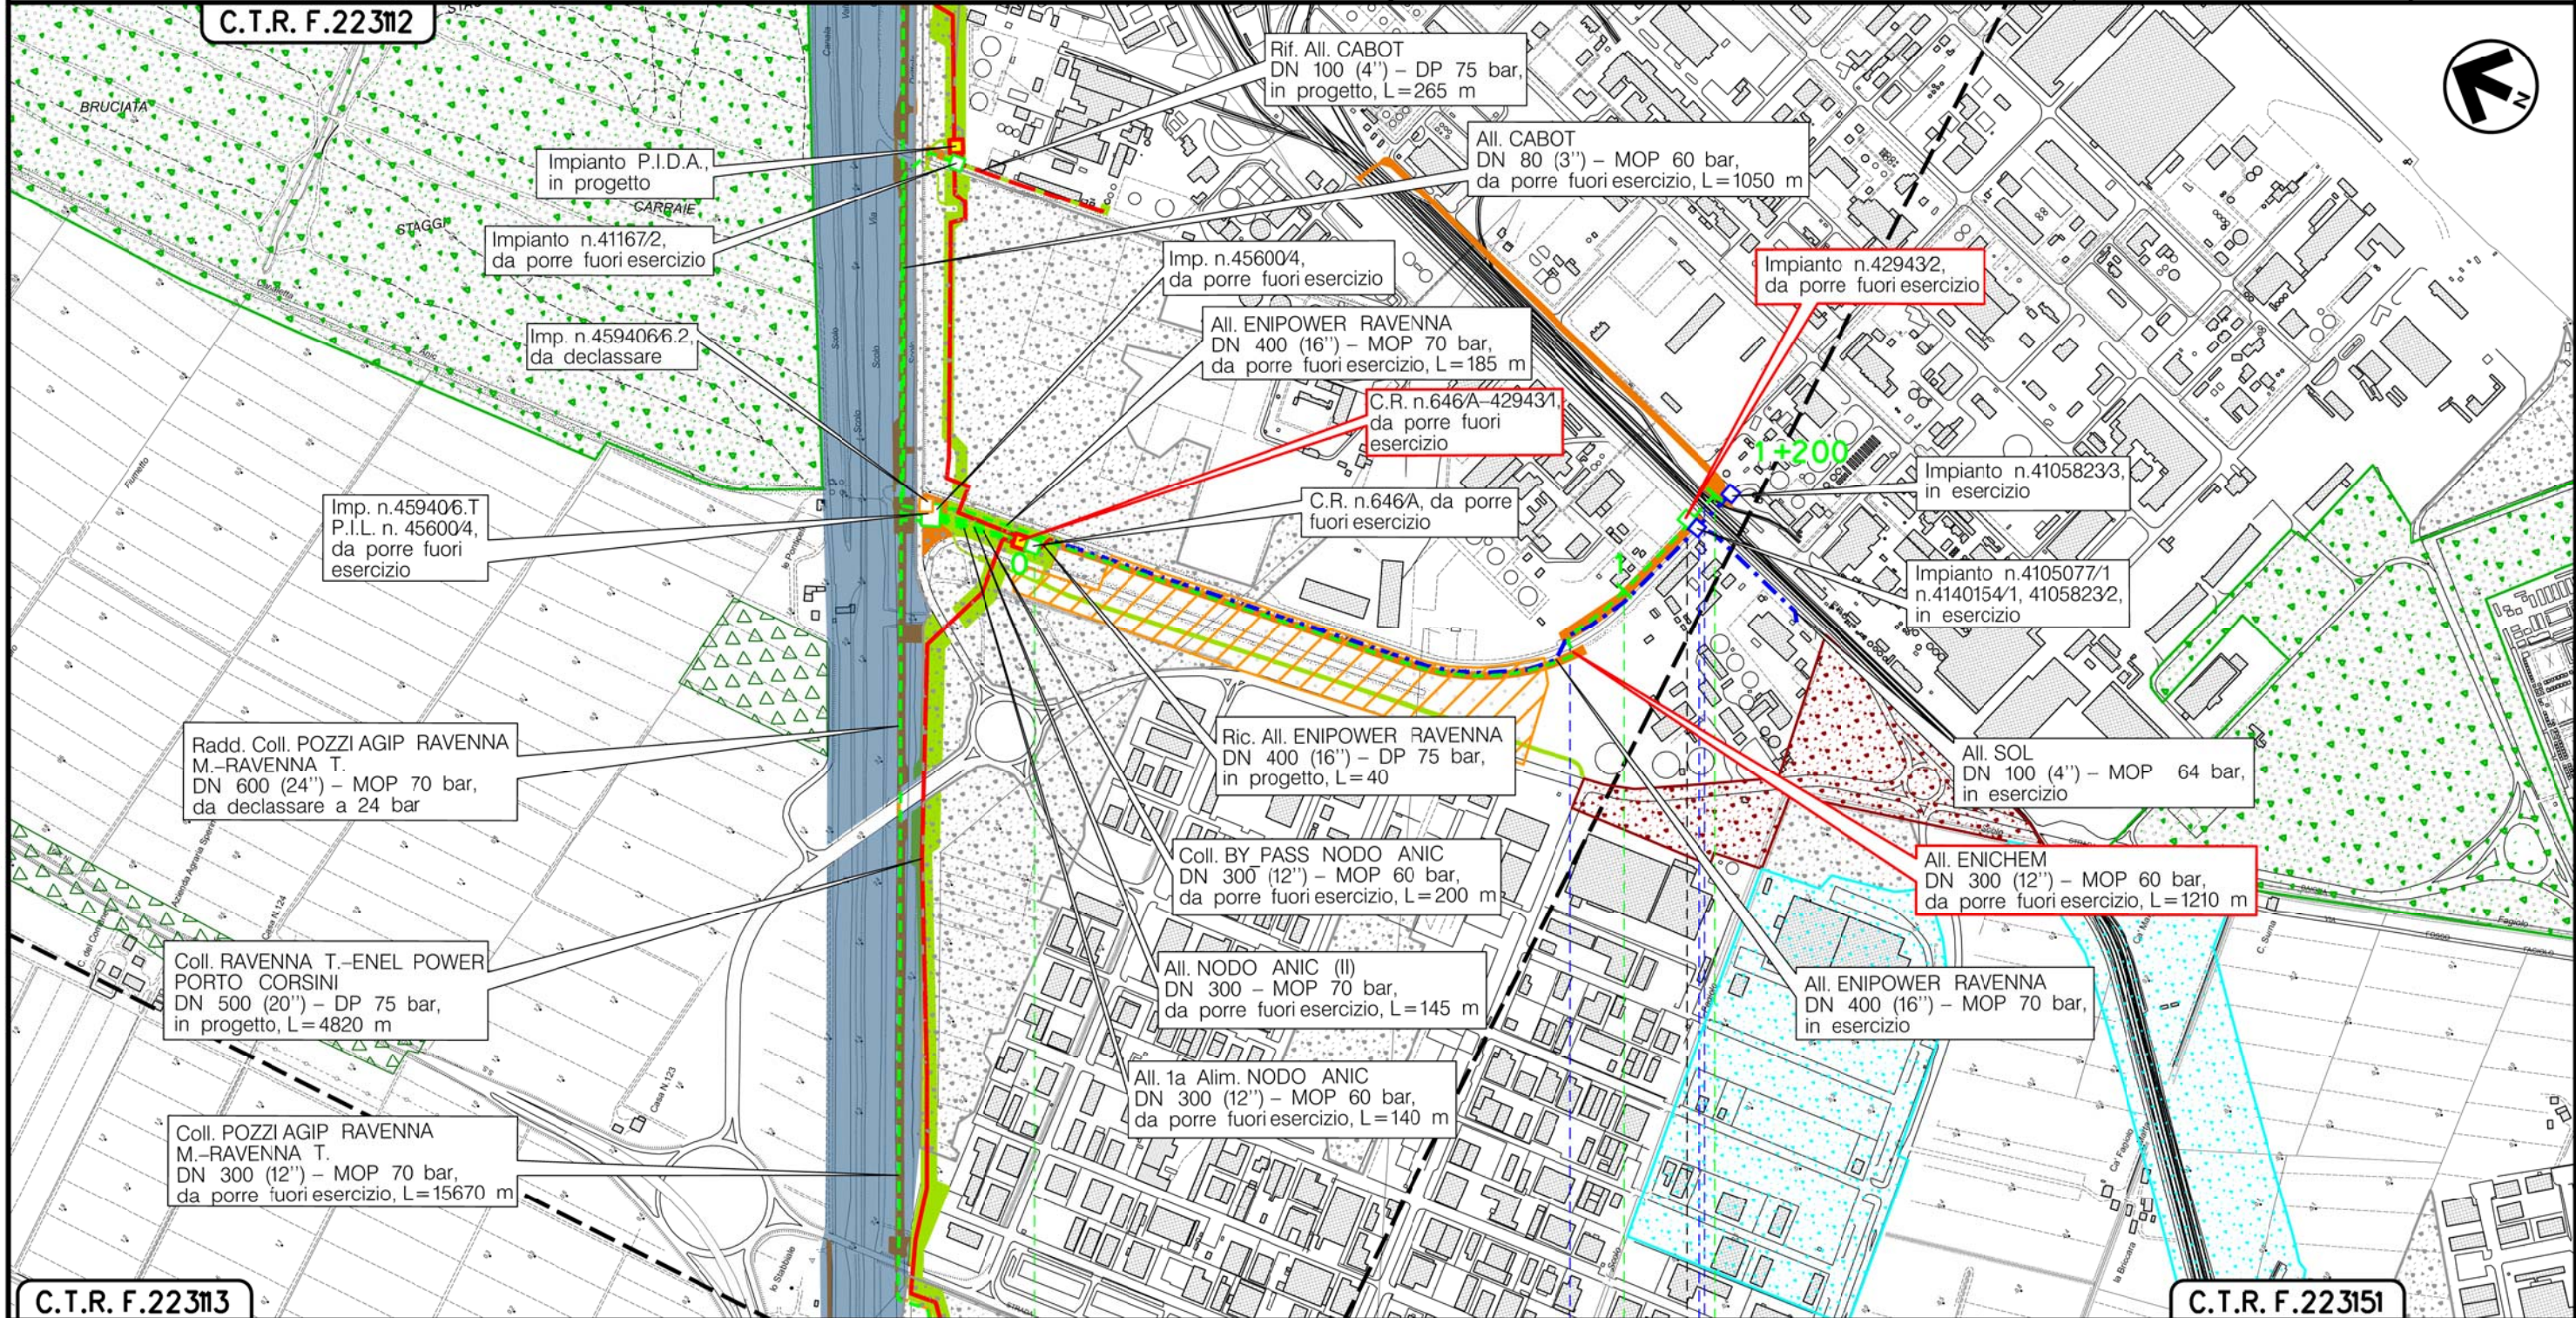

C.T.R. F.223113

C.T.R. F.223151

RAVENNA
RAVENNA (EMILIA ROMAGNA)

C.R. n.646/A-42943/1 Km 0-200

Imp. n.42943/2 Km 1-126

Canaletta di
Adduzione R.S.I.

Via
Baiona

Raccordo Fascio
Ferroviario R.S.I.

Metanodotto:

Coll. POZZI AGIP RAVENNA M.-RAVENNA T.
DN 300 (12'') - MOP 70 bar
OPERE CONNESSE

METANODOTTI E IMPIANTI DA PORRE FUORI ESERCIZIO
CARTA DELLA VEGETAZIONE CON TIPOLOGIE DI RIPRISTINO

							Foglio 3 di 3 Scala 1:10000
0	06/07/18	EMISSIONE		MARIONNI	URBINELLI	LUMINARI	
INDICE	DATA	R E V I S I O N I		ELABORATO	VERIFICATO	APPROVATO	
Proprietario		Progettista		Dis. PG-VEG-DISM-004			
		 consulenza materiali - ispezioni - saldatura progettazione - direzione lavori		Comm. NR/17135			

LEGENDA

SIMBOLOGIA CARTOGRAFICA

	Metanodotto in progetto		Altre condotte di terzi
	Metanodotti in esercizio		Altri metanodotti in progetto
	Metanodotti da porre fuori esercizio e recuperare		Gallerie, Tunnel, Mini-Microtunnel, Raise Boring e T.O.C.
	Alternativa di tracciato		Impianti di linea in progetto
	Aree impianti stacco-terminale in progetto		Impianti di linea su rete in esercizio
	Aree impianti stacco-terminale esistenti		Impianti di linea da porre fuori esercizio e recuperare
	Piazzola di stoccaggio tubazioni		Depositi temporanei
	Strada di accesso all'impianto		Strade di accesso provvisorio
	Adeguamento strade esistenti		Limite sovrapposizione fogli
			Integrazioni planimetriche di progetto
			Integrazioni planimetriche esistenti

SIMBOLOGIA MECCANICA

	Punto di intercettazione di linea (P.I.L.)
	Punto di intercettazione di derivazione importante (P.I.D.I.)
	Punto di intercettazione di derivazione semplice con stacco da P.I.L. (P.I.D.S.)
	Punto di intercettazione e derivazione semplice con stacco da Linea (P.I.D.S.)
	Punto di intercettazione con discaggio di allacciamento (P.I.D.A.)
	Punto predisposto per il discaggio di allacciamento (P.P.D.A.)
	Punto di sezionamento elettrico terminale (P.S.E.T.)
	Stazione predisposta per lancio e ricevimento PIG
	Impianto di riduzione/regolazione della pressione

SIMBOLOGIA TEMATICA

Uso del suolo

	QC-1331-Cantieri e scavi		BP-3114-Boschi planiziali con prevalenza di farnie e frassini
	QS-1332-Suoli rimaneggiati ed artefatti		BM-3130-Boschi misti di conifere e latifoglie
	VP-1411-Parchi e ville		TA-3232-Rimboschimenti recenti
	VX-1412-Aree incolte urbane		UV-4212-Valli salmastre
	VI-1425-Ippodromi		AC-5114-Canali-idrovie

Interventi di ripristino vegetazionale

	Ricostituzione formazioni linerari (filari e fasce)
	Rimboschimento diffuso
	Inerbimento
	Ripristino area verde urbano o ornamentale
	Mascheramento impianti

Aree di occupazione temporanea

	Aree di occupazione temporanea e infrastrutture provvisorie (allargamenti, piazzole, strade di accesso provvisorie)
	Pista di lavoro temporanea per rimozione condotta esistente infrastrutture provvisorie (piazzole, strade di accesso provvisorie)

Progressiva chilometrica	N.
Comuni	
Province	
Impianti	TIPO - N. - PROGR. km
Attraversamenti	TIPOLOGIA ATTRAVERSATA (SS n. **, corso d'acqua, ferrovia, ecc.)
Strade - Piste - Piazzole tubazioni	ACCESSO IMPIANTI ADEGUAMENTI STRADE STRADE PROVVISORIE DEPOSITI TEMPORANEI Dn N. PIAZ. Pn
Fascia di lavoro	ALLARGATA
Interventi di ripristino morfologico-idraulico	
Interventi di ripristino idraulico	
Interventi di ripristino vegetazionale	