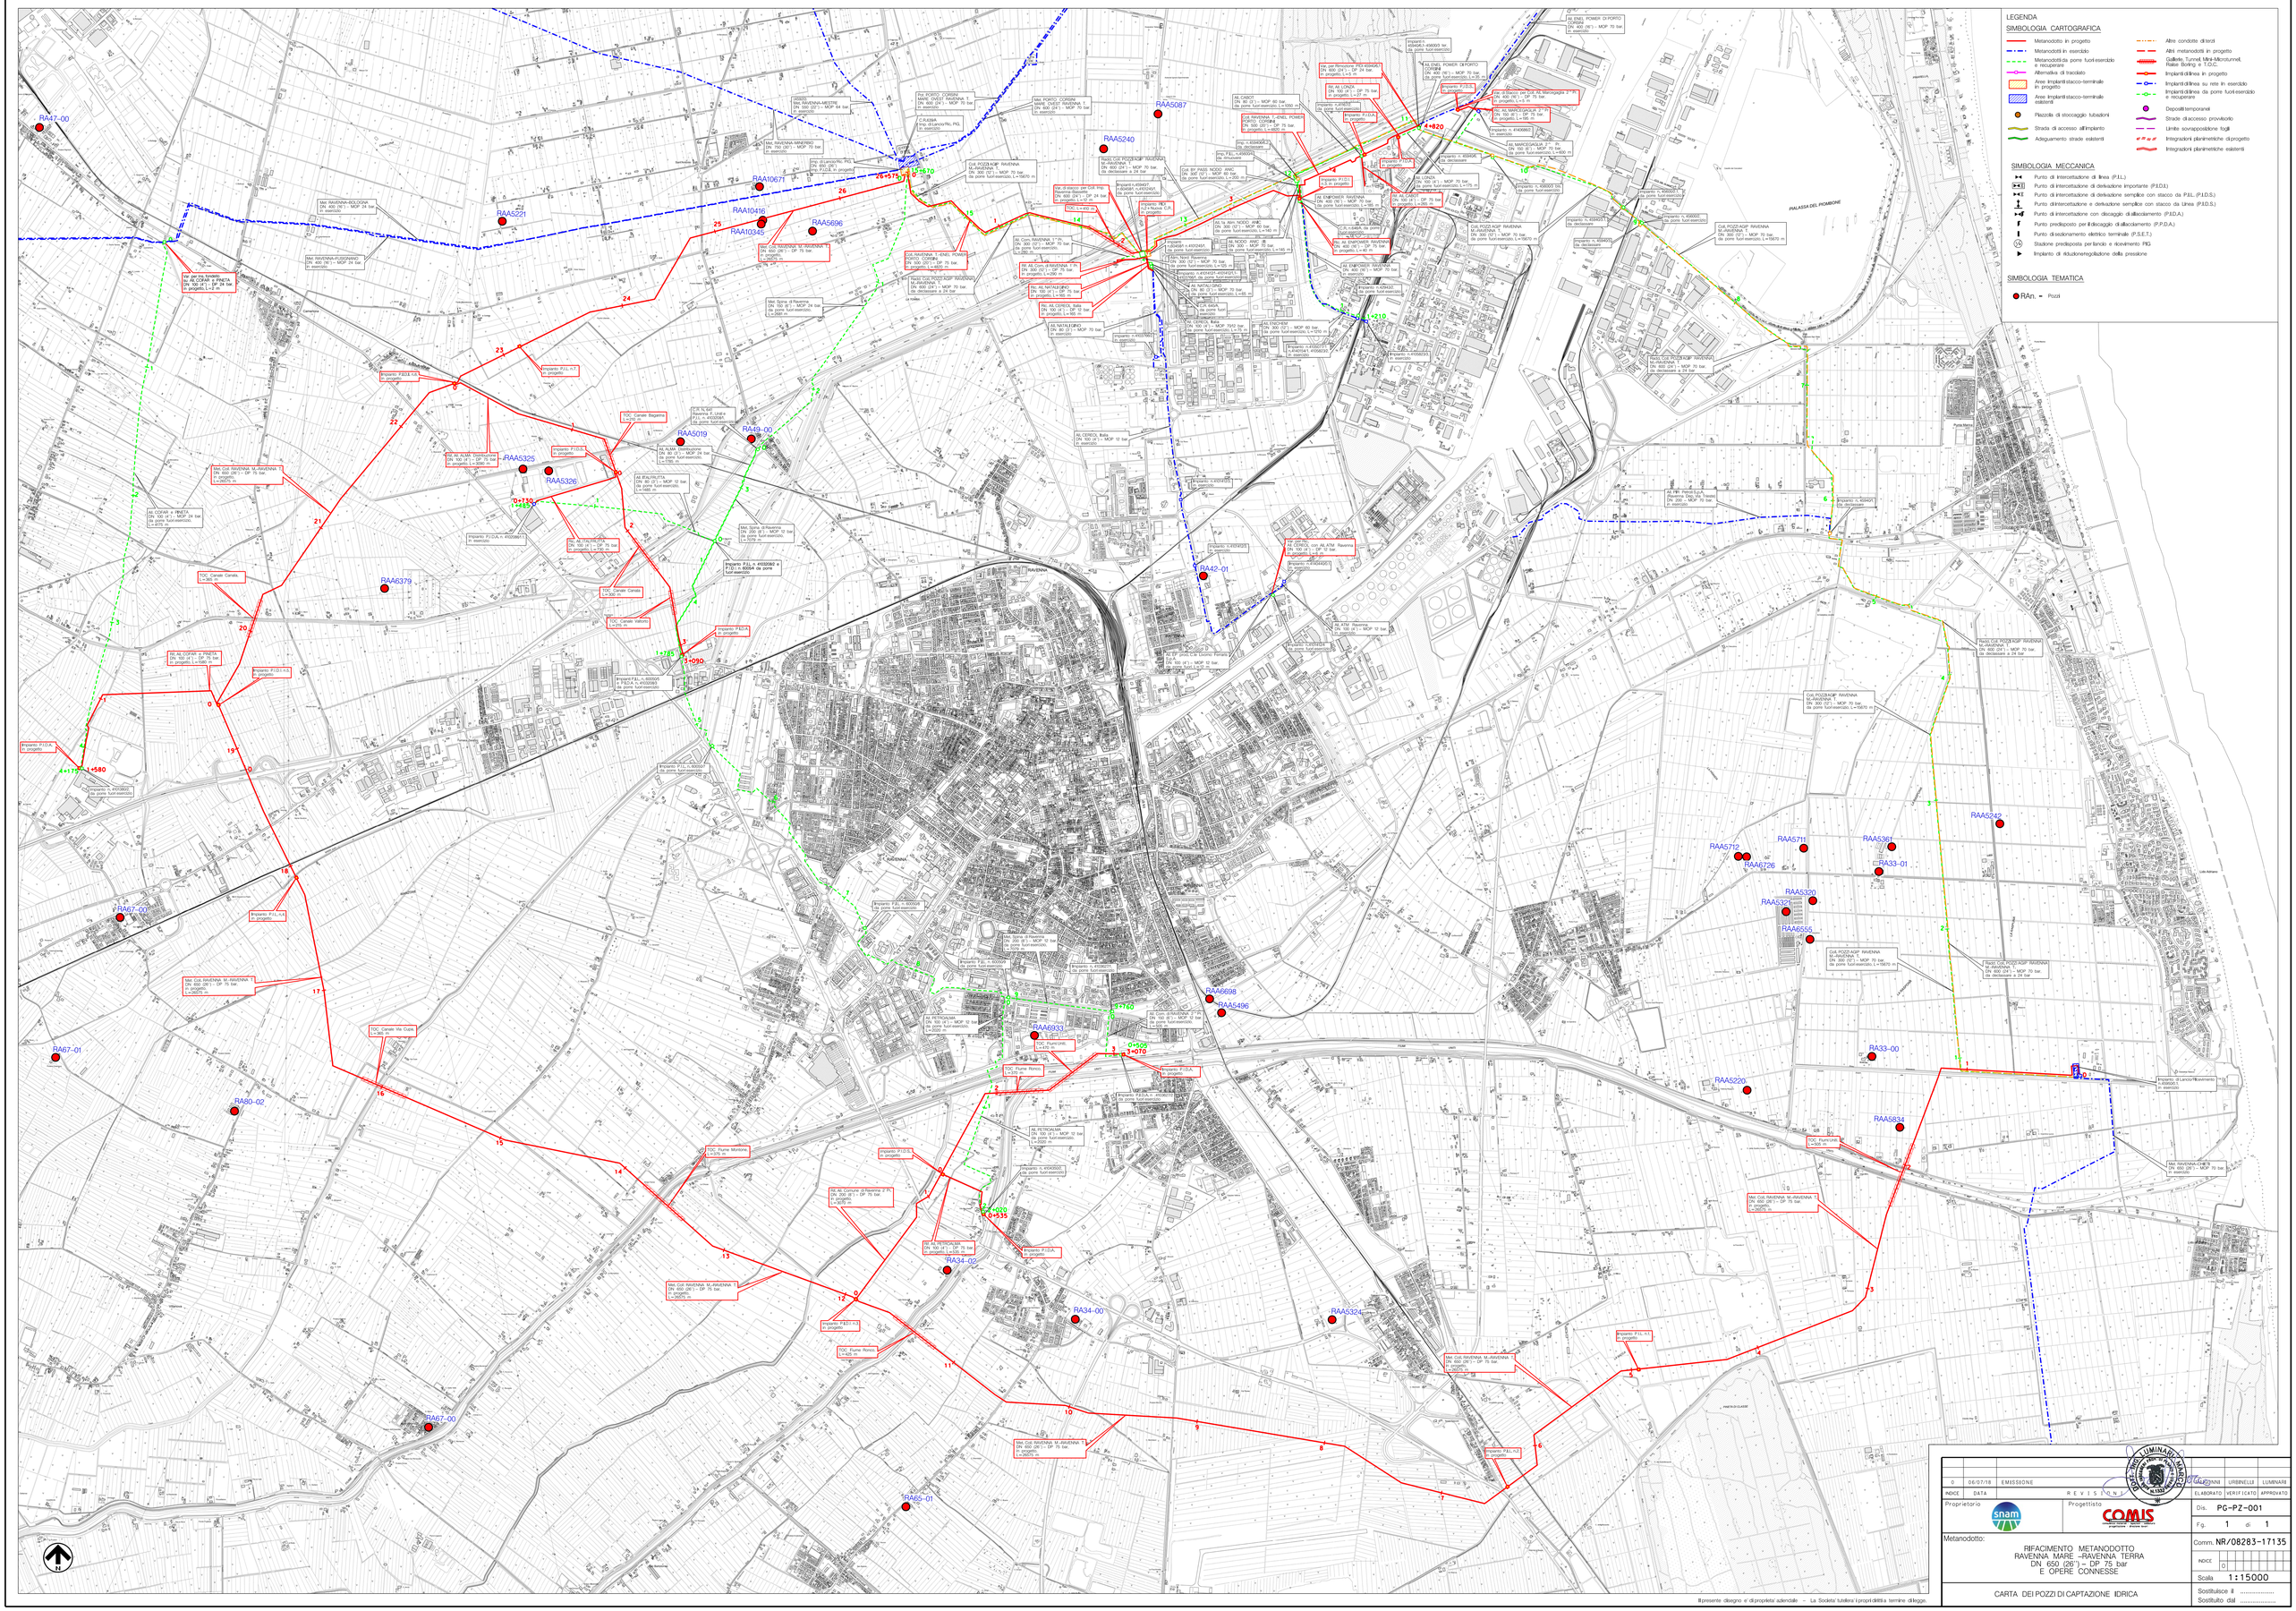
LEGENDA
SIMBOLOGIA CARTOGRAFICA
Metanodotto in progetto
Metanodotti in esercizio
Metanodotti da porre fuori esercizio o recuperare
Alternative di tracciato
Aree impianti stacco-terminale in progetto
Aree impianti stacco-terminale esistenti
Piazzole di stoccaggio tubazioni
Strada di accesso all'impianto
Adeguamento strade esistenti
Altre condotte di terzi
Altri metanodotti in progetto
Gallerie, Tunnel, Micro-Microtunnel, Raise Boring e T.O.C.
Impianti di linea in progetto
Impianti di linea su rete in esercizio
Impianti di linea da porre fuori esercizio o recuperare
Depositi temporanei
Strade di accesso provvisorie
Limite sovrapposizione fogli
Integrazioni planimetriche di progetto
Integrazioni planimetriche esistenti
SIMBOLOGIA MECCANICA
Punto di intercettazione di linea (P.I.L.)
Punto di intercettazione di derivazione importante (P.I.D.I.)
Punto di intercettazione di derivazione semplice con stacco da P.I.L. (P.I.D.S.)
Punto di intercettazione e derivazione semplice con stacco da Linea (P.I.D.S.)
Punto di intercettazione con discaggio di allacciamento (P.I.D.A.)
Punto predisposto per futuro disc. di allacciamento (P.P.D.A.)
Punto di sezionamento elettrico terminale (P.S.E.T.)
Stazione predisposta per lancio e ricevimento PIG
Impianto di riduzione/regolazione della pressione
SIMBOLOGIA TEMATICA
RAn. - Pozzi
RA47-00
RA67-00
RA67-01
RA80-02
RA65-01
RA34-00
RA34-02
RA42-01
RA49-00
RAA5221
RAA10671
RAA10416
RAA10345
RAA5696
RAA5240
RAA5087
RAA5019
RAA5325
RAA5326
RAA6379
RAA6698
RAA5496
RAA8933
RAA5324
RAA5220
RAA5834
RAA5712
RAA6726
RAA5711
RAA5361
RAA33-01
RAA5320
RAA5327
RAA6555
RAA5242
RA33-00
PIALASSA DEL PIOMBONE
RAVENNA
0+000
0+090
0+160
0+505
3+070
0+620
0+635
1+210
1+420
1+570
1+580
1+785
4+120
0+150
0+575
26+575
Impianto P.I.L. n.1
Impianto P.I.L. n.2
Impianto P.I.L. n.3
Impianto P.I.L. n.4
Impianto P.I.D.A.
Impianto P.I.D.S.
Impianto n.4500602 da porre fuori esercizio
Impianto n.4500603 da porre fuori esercizio
Impianto n.4500604 da porre fuori esercizio
Impianto n.4500605 da porre fuori esercizio
Impianto n.4500607 da porre fuori esercizio
Impianto n.4500608 da porre fuori esercizio
Impianto n.4500609 da porre fuori esercizio
Impianto n.4500610 da porre fuori esercizio
Impianto n.4500611 da porre fuori esercizio
Impianto n.4500612 da porre fuori esercizio
Impianto