





COROGRAFIA Scala 1:200.000




0	06/07/18	EMISSIONE	MARIONNI	URBINELLI	LUMINARI		
INDICE	DATA	REVISIONI			ELABORATO	VERIFICATO	APPROVATO
Proprietario		Progettista				Dis. PG-AS-001	
						Fg. 1 di 9	
Metanodotto:						Comm. NR/17135	
Coll. RAVENNA Mare-RAVENNA Terra						INDICE	
DN 650 (26'') - DP 75 bar						0	
						Scala 1:10000	
TRACCIATO DI PROGETTO CON AREE DI LAVORO E STRADE DI ACCESSO						Sostituisce il .....	
						Sostituito dal .....	

Metanodotto:

Coll. RAVENNA Mare-RAVENNA Terra  
DN 650 (26") - DP 75 bar

0	06/07/18	EMISSIONE	MARIONNI	URBINELLI	LUMINARI	Foglio
INDICE	DATA	REVISIONI	ELABORATO	VERIFICATO	APPROVATO	2
Proprietario	Progettista		Dis. PG-AS-001		Comm.NR/17135	di 9
						Scala
						1:10000

TRACCIATO DI PROGETTO CON AREE DI LAVORO E STRADE DI ACCESSO

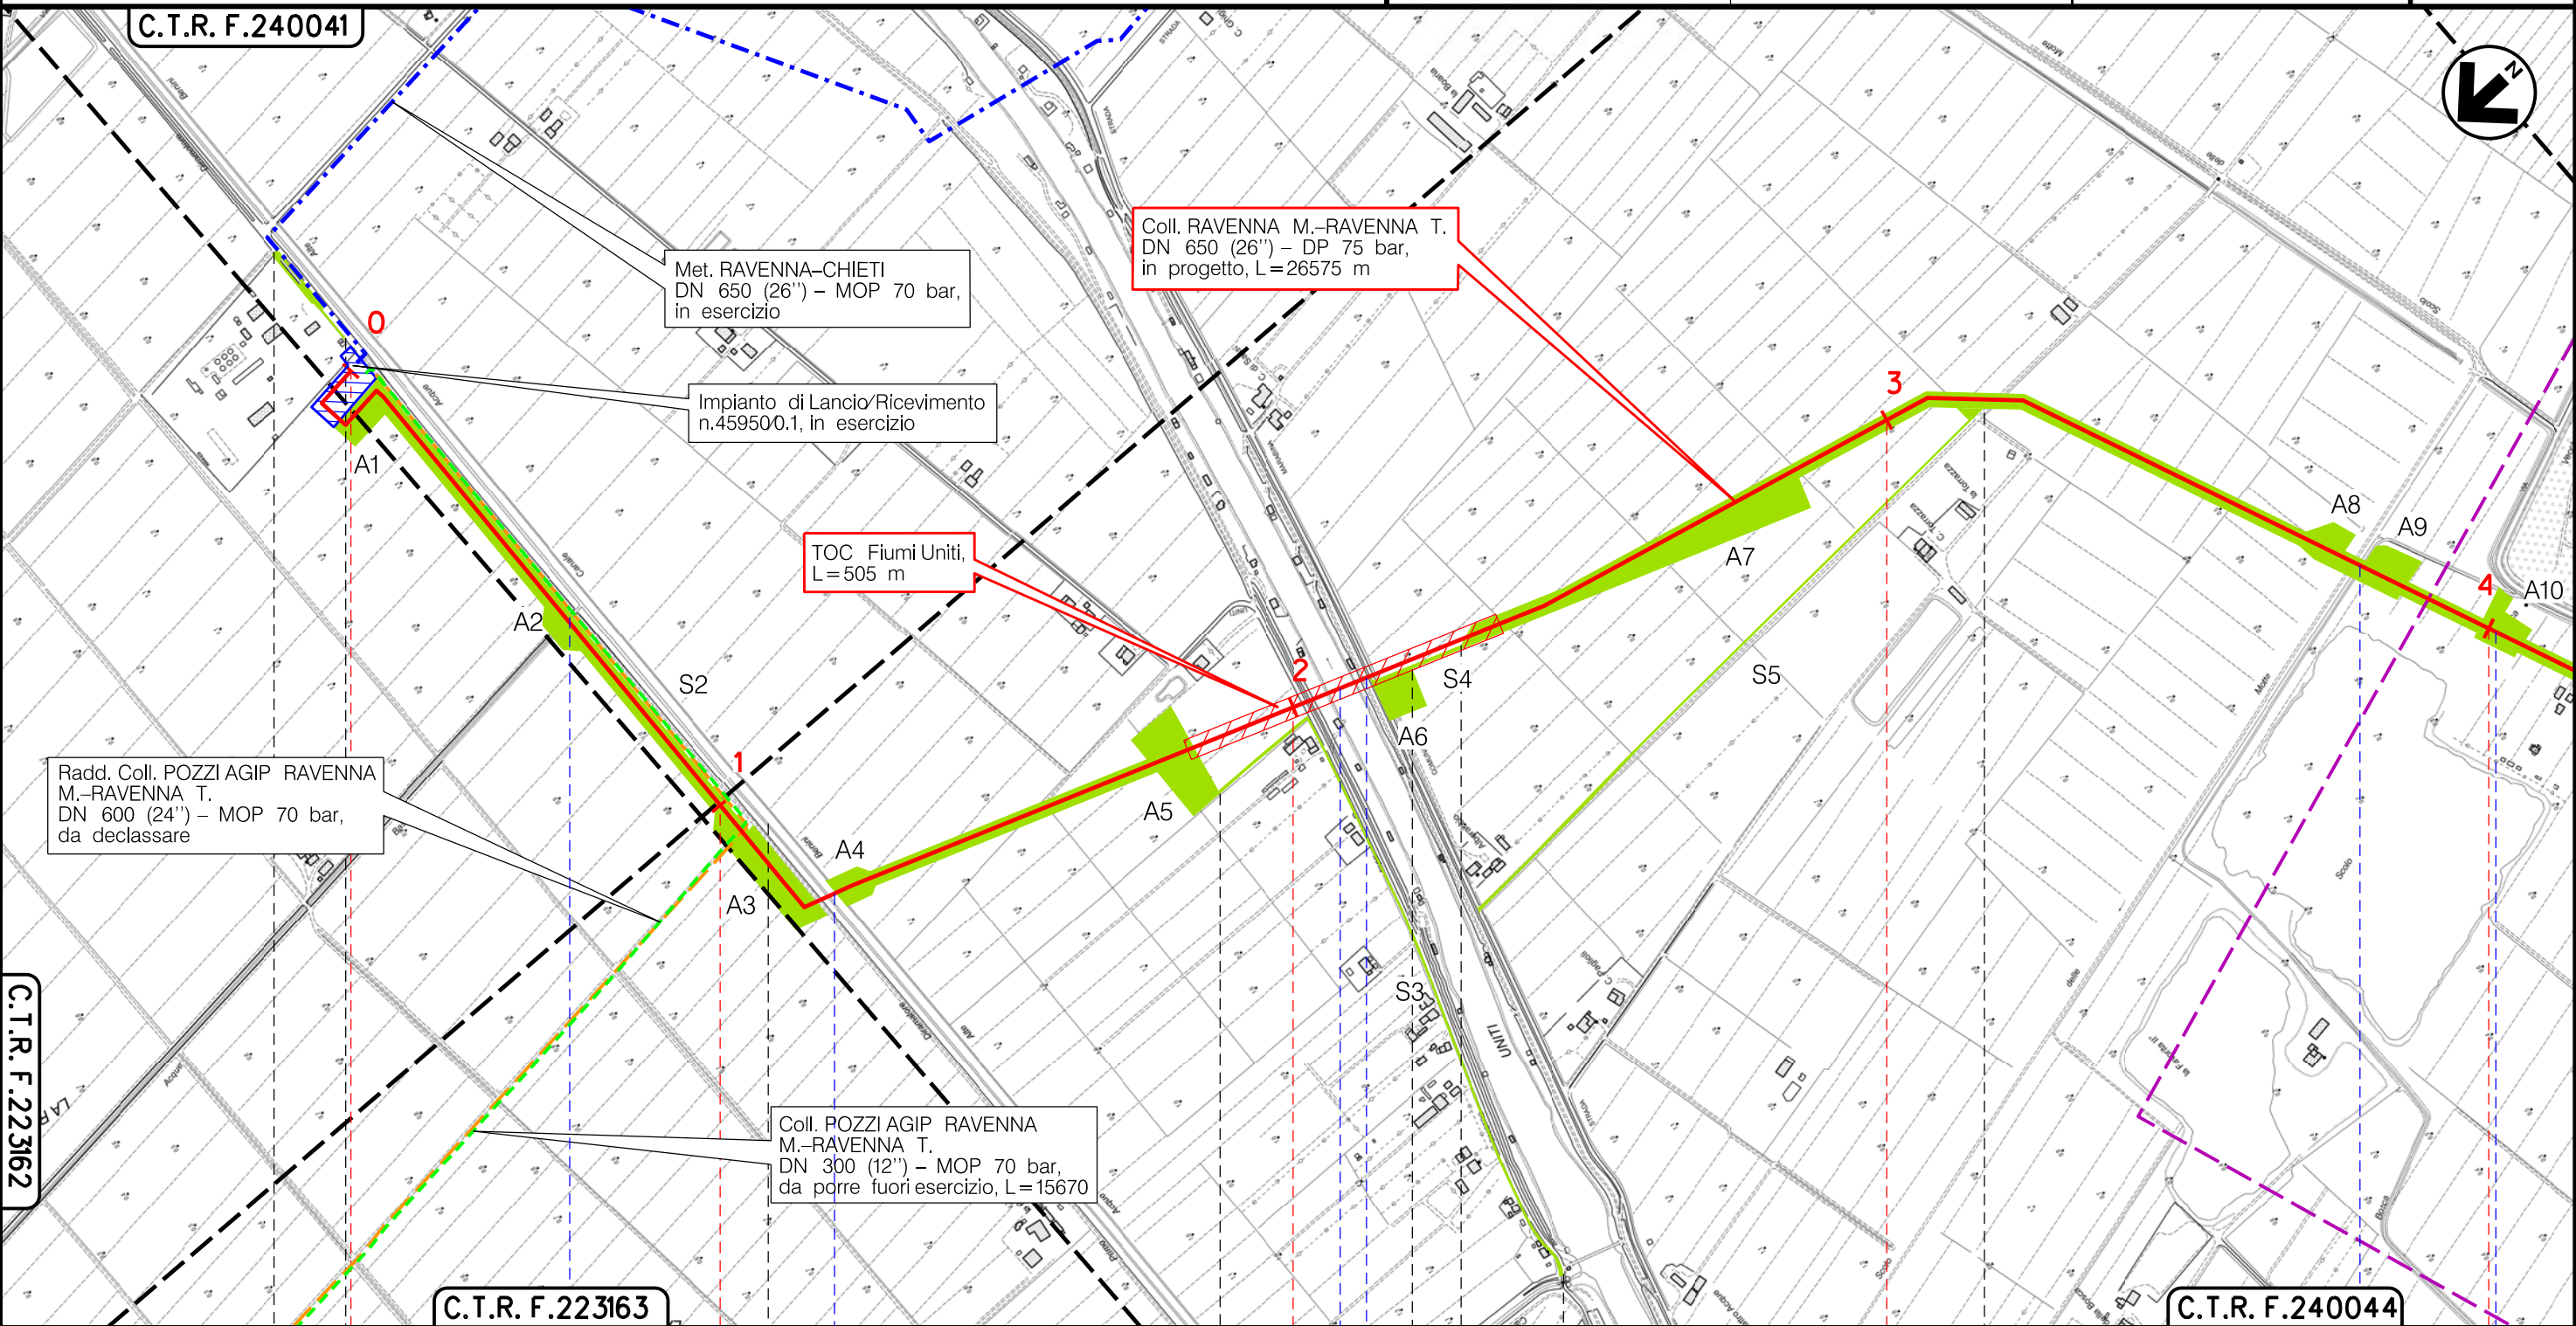

Il presente disegno è di proprietà aziendale - La Società tutela i propri diritti a termine di legge.

C.T.R. F.223162

C.T.R. F.240041

C.T.R. F.223163



C.T.R. F.240044

RAVENNA  
RAVENNA (EMILIA ROMAGNA)

	Canale Acque Basse Rasponi	Canale Acque Alte Benini Ovest	Fiumi Uniti	Via Marabina		Canale Puglioli	Canale Bosca Vecchia	Canale Bosca
S1	S2	S3	S4	S3	S5			

Metanodotto:


Coll. RAVENNA Mare-RAVENNA Terra  
DN 650 (26") - DP 75 bar

0	06/07/18	EMISSIONE	MARIONNI	URBINELLI	LUMINARI	Foglio
INDICE	DATA	REVISIONI	ELABORATO	VERIFICATO	APPROVATO	3
Proprietario			Progettista			di 9
						Dis. PG-AS-001
			Comm. NR/17135			Scala
						1:10000

TRACCIATO DI PROGETTO CON AREE DI LAVORO E STRADE DI ACCESSO

C.T.R. F.240043

C.T.R. F.240032

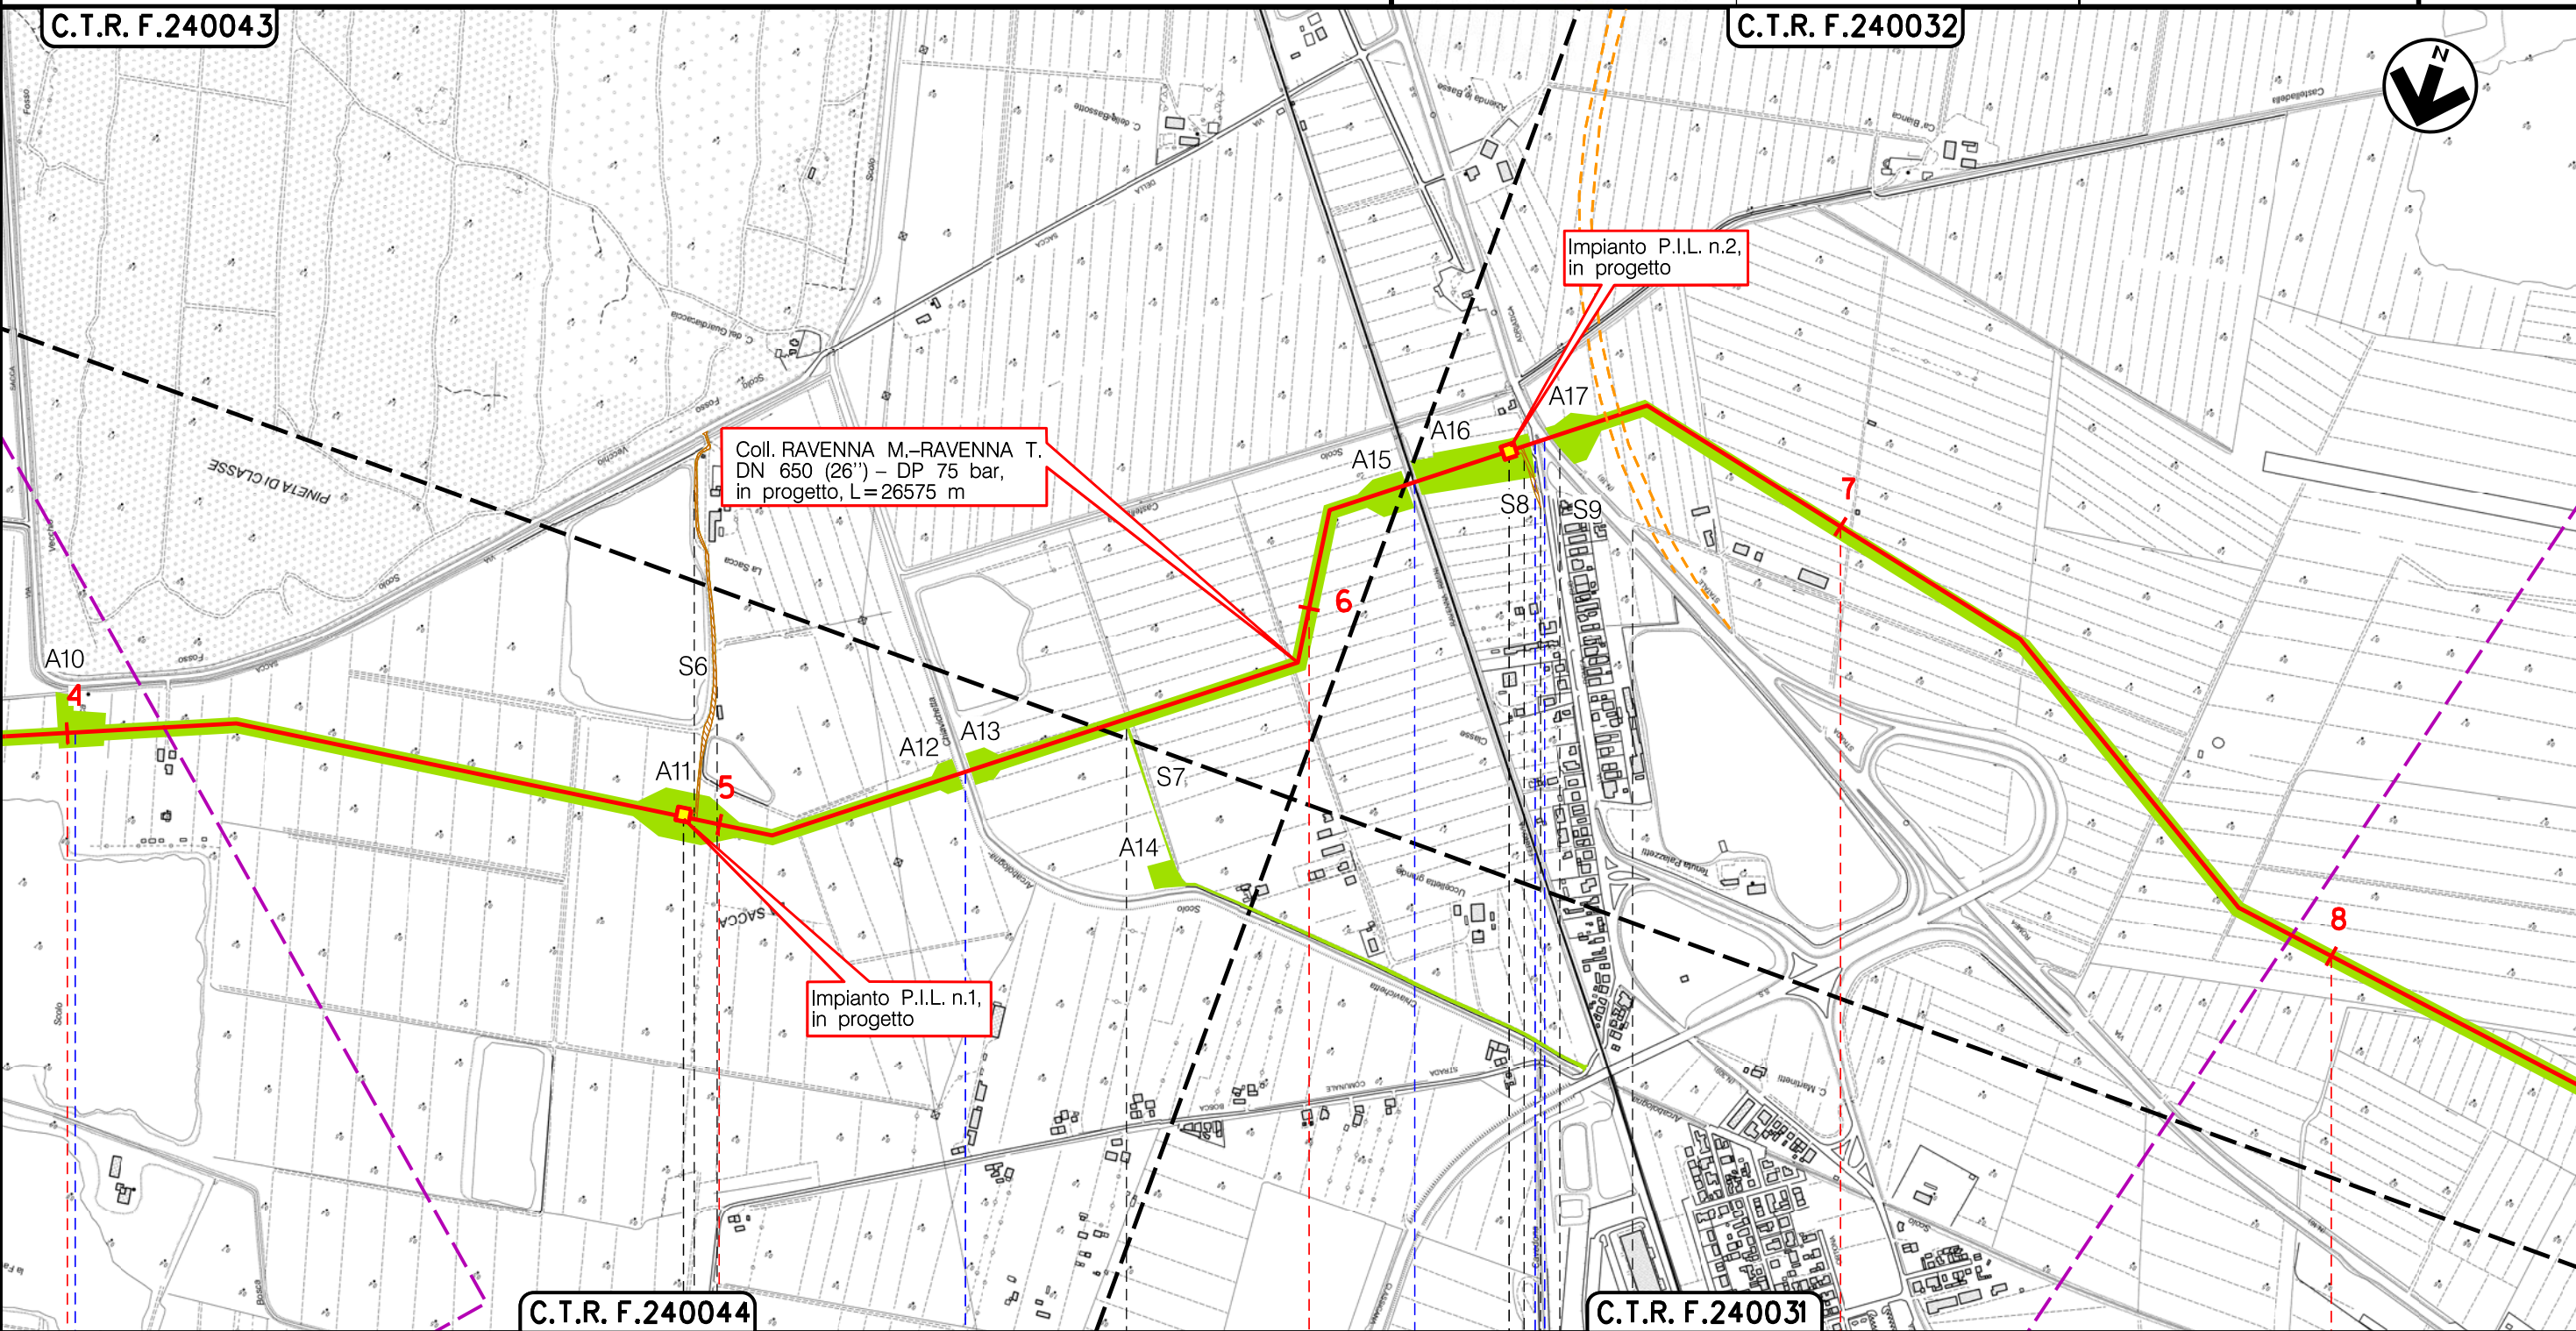

C.T.R. F.240044

C.T.R. F.240031

RAVENNA  
RAVENNA (EMILIA ROMAGNA)

◀▶ PIL n.1 km 4+942

◀▶ PIL n.2 km 6+437

Canale Bosco Vecchia

Canale Arcabologna Chiavichetta

F.S. Via Romeo Sudl. S.S. n.16  
Ferrara-Rimini Adriatica

S6  
S6

S7

S8  
S8

S9

Il presente disegno è di proprietà aziendale - La Società tutela i propri diritti a termine di legge.

Metanodotto:


Coll. RAVENNA Mare–RAVENNA Terra  
DN 650 (26") – DP 75 bar

0	06/07/18	EMISSIONE	MARIONNI	URBINELLI	LUMINARI	Foglio
INDICE	DATA	REVISIONI	ELABORATO	VERIFICATO	APPROVATO	4
Proprietario		Progettista		Dis. PG-AS-001		di 9
				Comm.NR/17135		Scala
						1:10000

TRACCIATO DI PROGETTO CON AREE DI LAVORO E STRADE DI ACCESSO

C.T.R. F.240032

C.T.R. F.240033

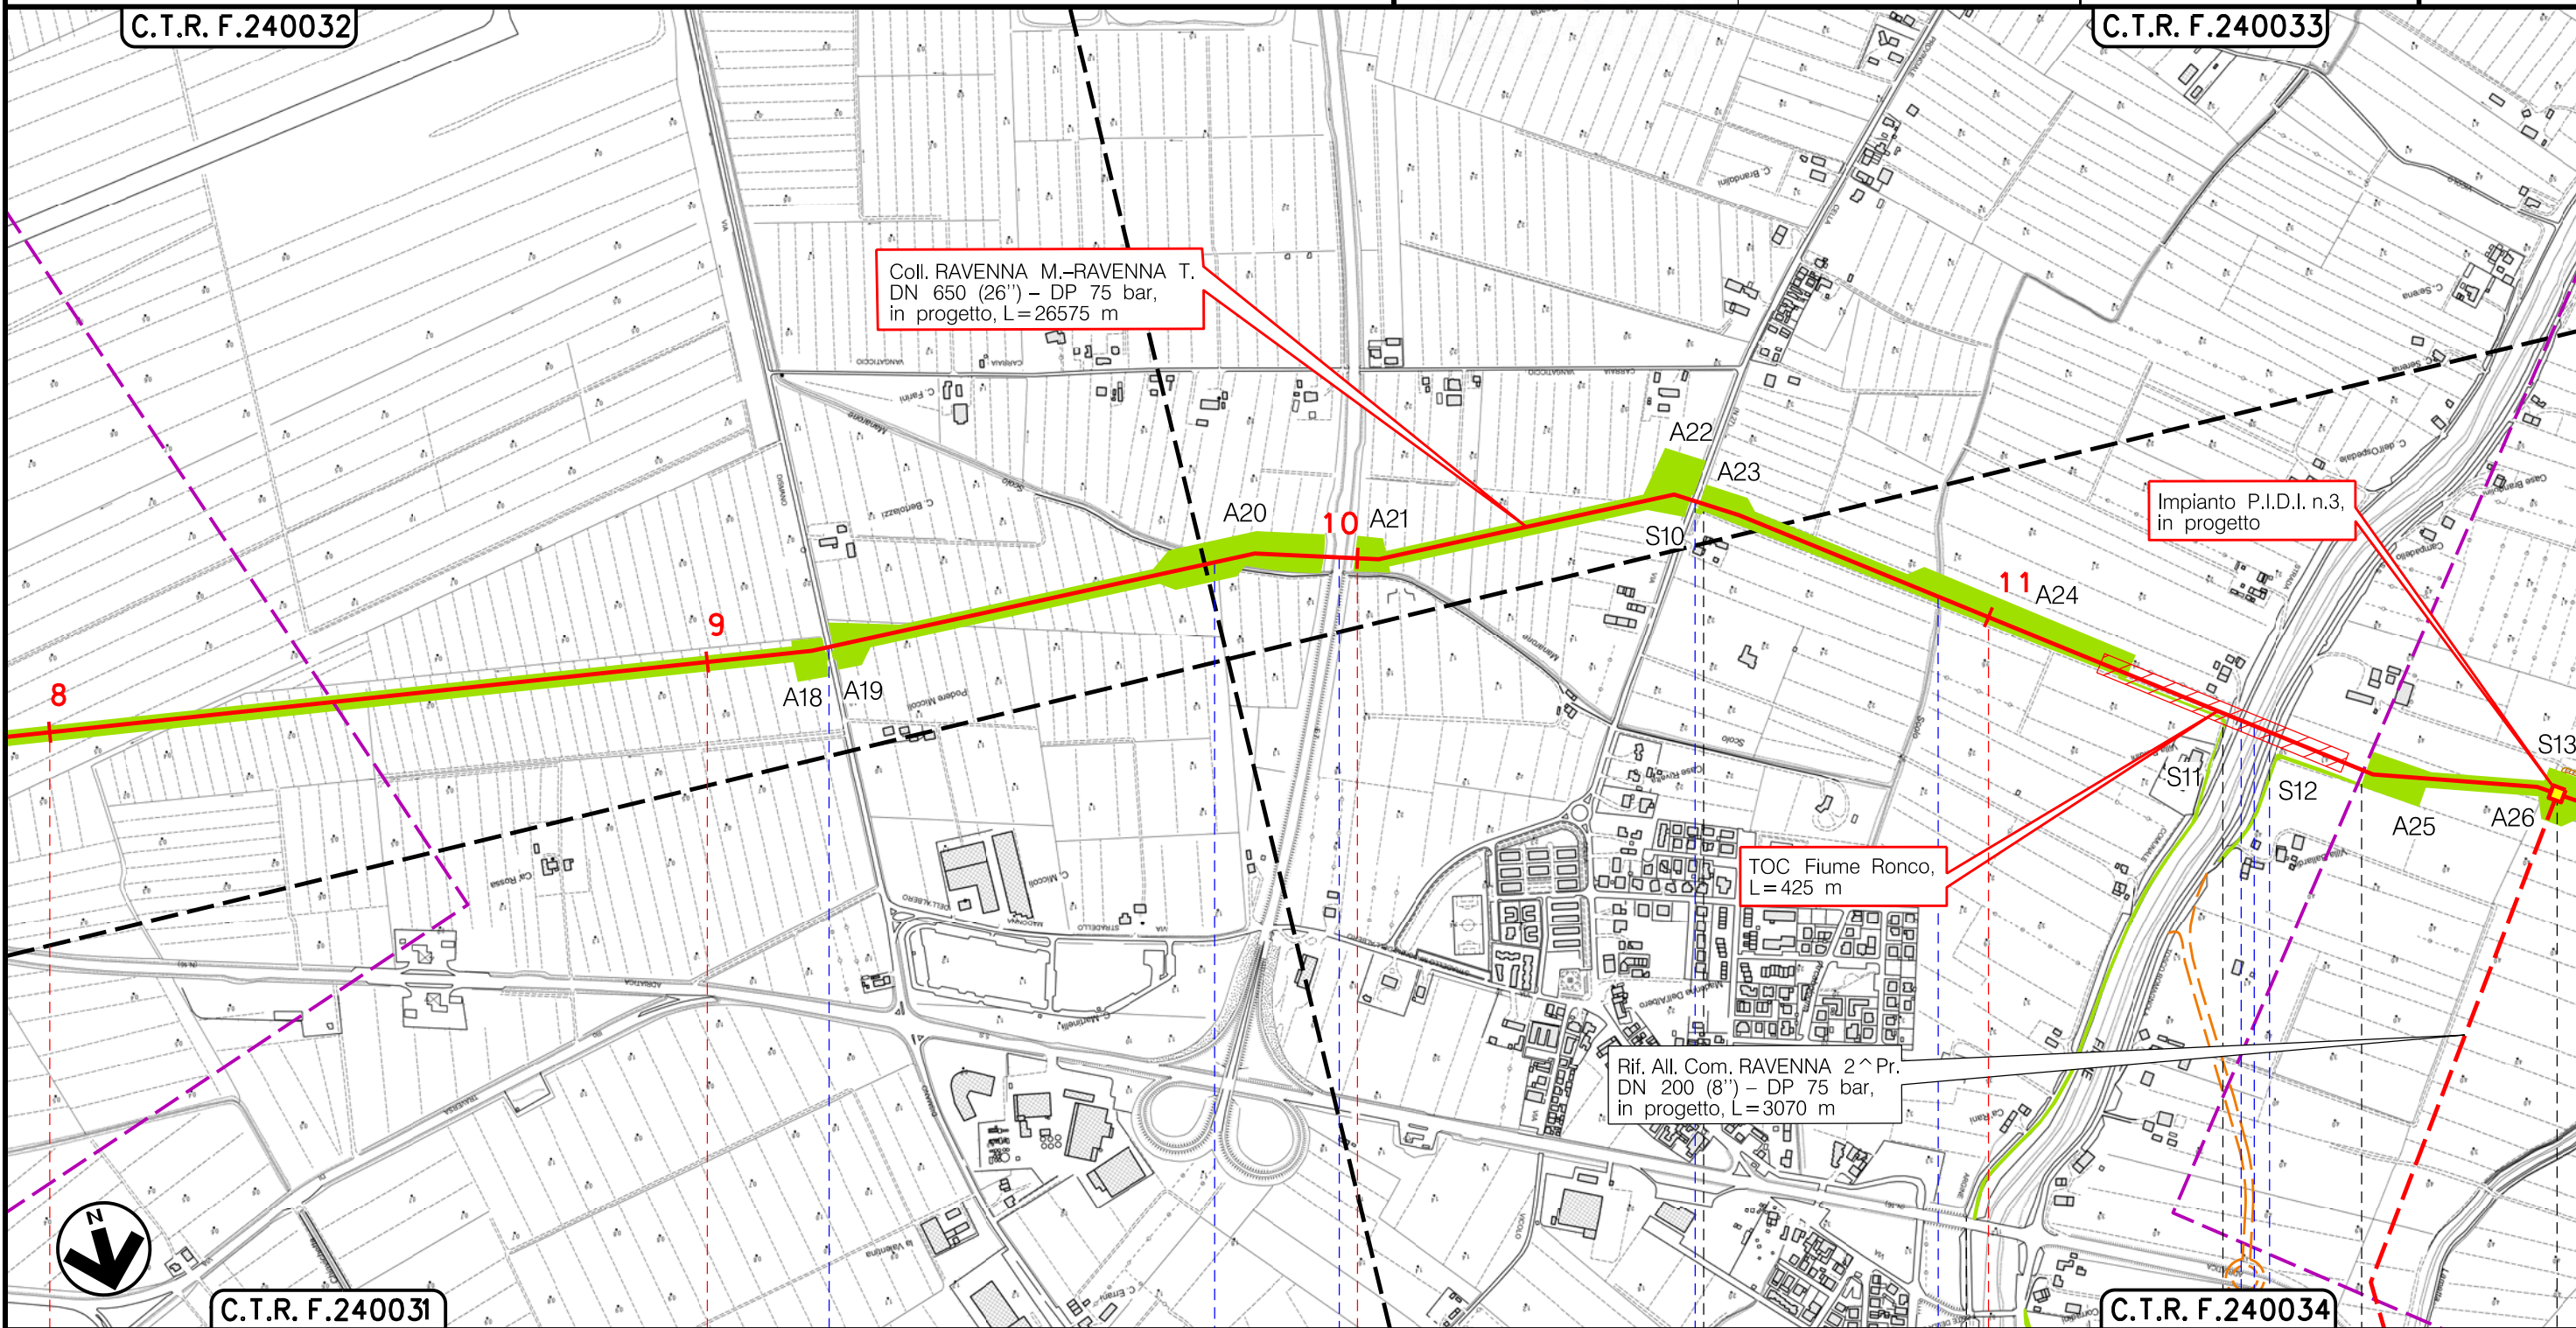

Il presente disegno è di proprietà aziendale - La Società tutelera i propri diritti a termine di legge.



C.T.R. F.240031

C.T.R. F.240034

RAVENNA  
RAVENNA (EMILIA ROMAGNA)



P.I.D.I. n.3 Km. II-909

- S.P. n.18
- Canale Manarone 1° Ramo
- S.S. n.3 Bis Tiberina
- S.P. n.27 Via Celia
- Canale Arcabologna Ramo Sud
- Via Argine Destro Fiume Ronco
- Fiume Ronco
- S.S. n.67 Tosco-Romagnola


S10	S11	S12	S13
-----	-----	-----	-----

Metanodotto:


Coll. RAVENNA Mare-RAVENNA Terra  
DN 650 (26") - DP 75 bar

0	06/07/18	EMISSIONE	MARIONI	URBINELLI	LUMINARI
INDICE	DATA	REVISIONI	ELABORATO	VERIFICATO	APPROVATO
Proprietario		Progettista		Dis. PG-AS-001	
				Comm.NR/17135	
					Foglio 5 di 9
					Scala 1:10000

TRACCIATO DI PROGETTO CON AREE DI LAVORO E STRADE DI ACCESSO

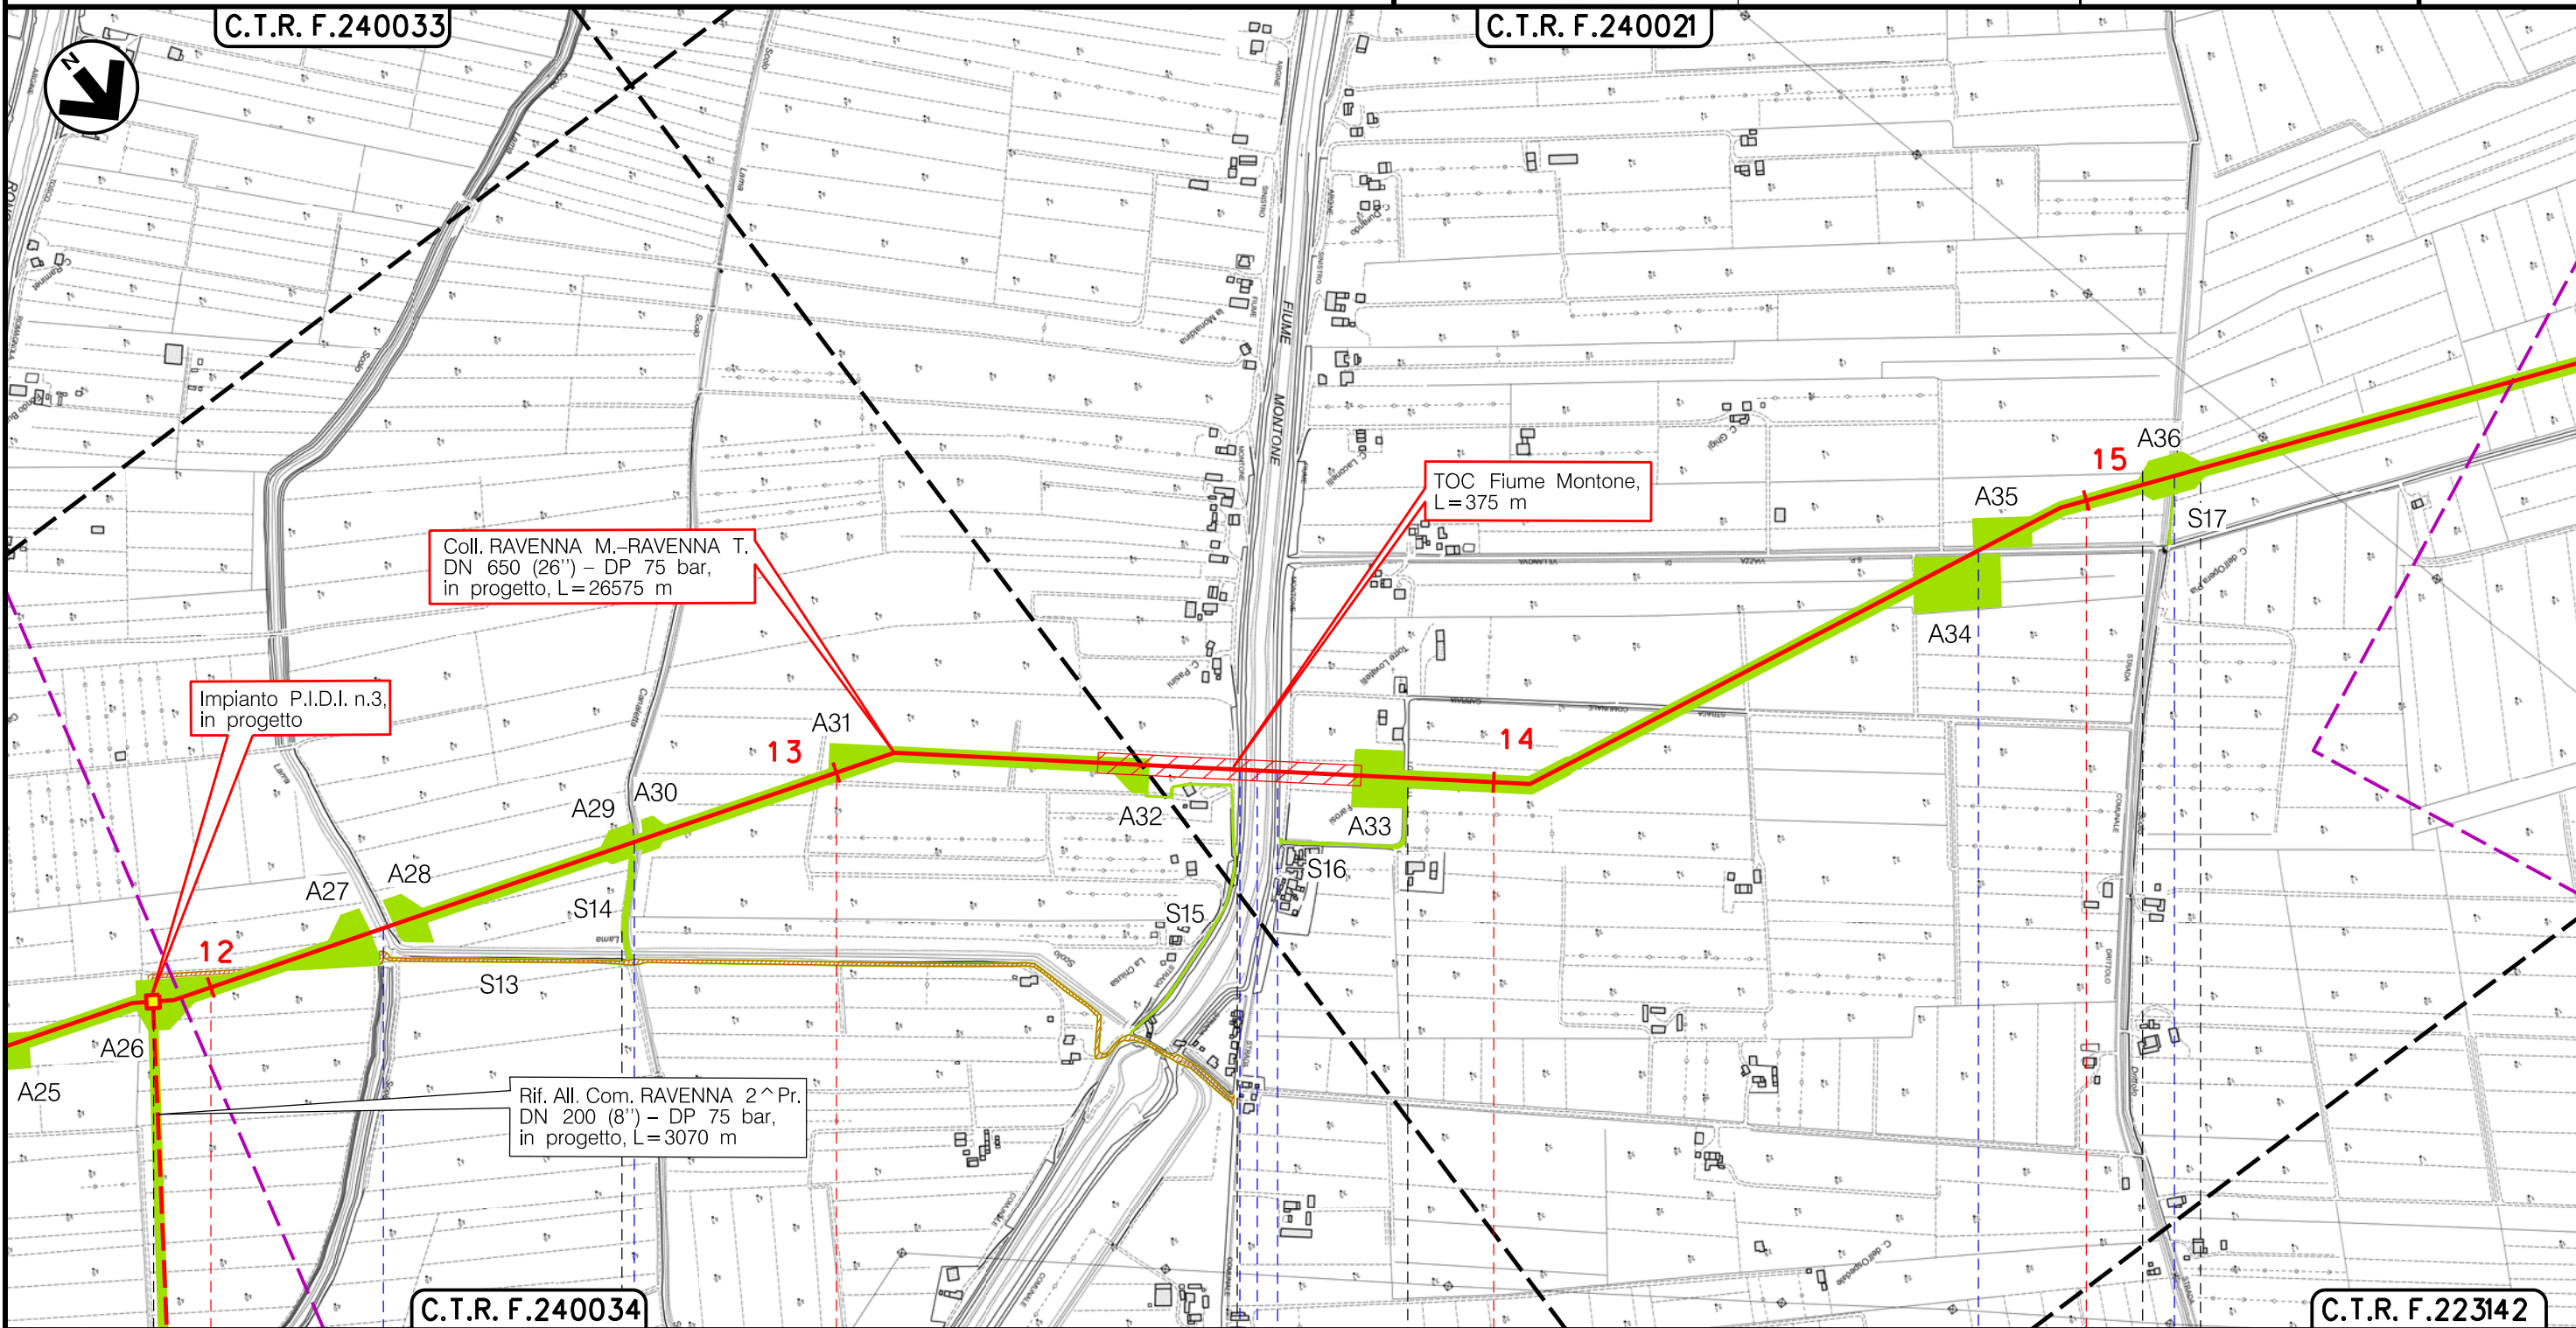

Il presente disegno è di proprietà aziendale - La Società tutelerà i propri diritti a termine di legge.

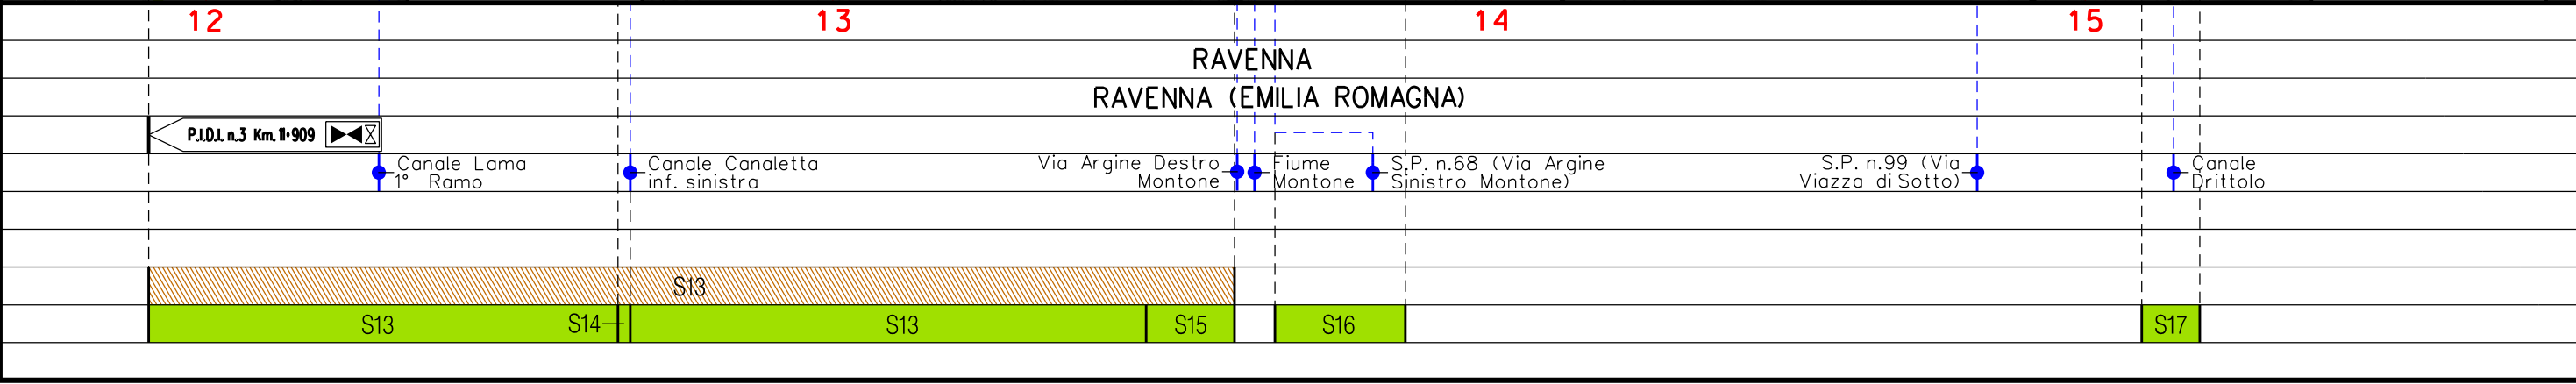


Metanodotto:


Coll. RAVENNA Mare-RAVENNA Terra  
DN 650 (26") - DP 75 bar

0	06/07/18	EMISSIONE	MARIONNI	URBINELLI	LUMINARI	Foglio <b>6</b> di 9
INDICE	DATA	REVISIONI	ELABORATO	VERIFICATO	APPROVATO	
Proprietario		Progettista		Dis. PG-AS-001		Scala 1:10000
snam		COMIS <small>consulenza materiali - ispezioni - saldatura progettazione - direzione lavori</small>		Comm. NR/17135		

TRACCIATO DI PROGETTO CON AREE DI LAVORO E STRADE DI ACCESSO

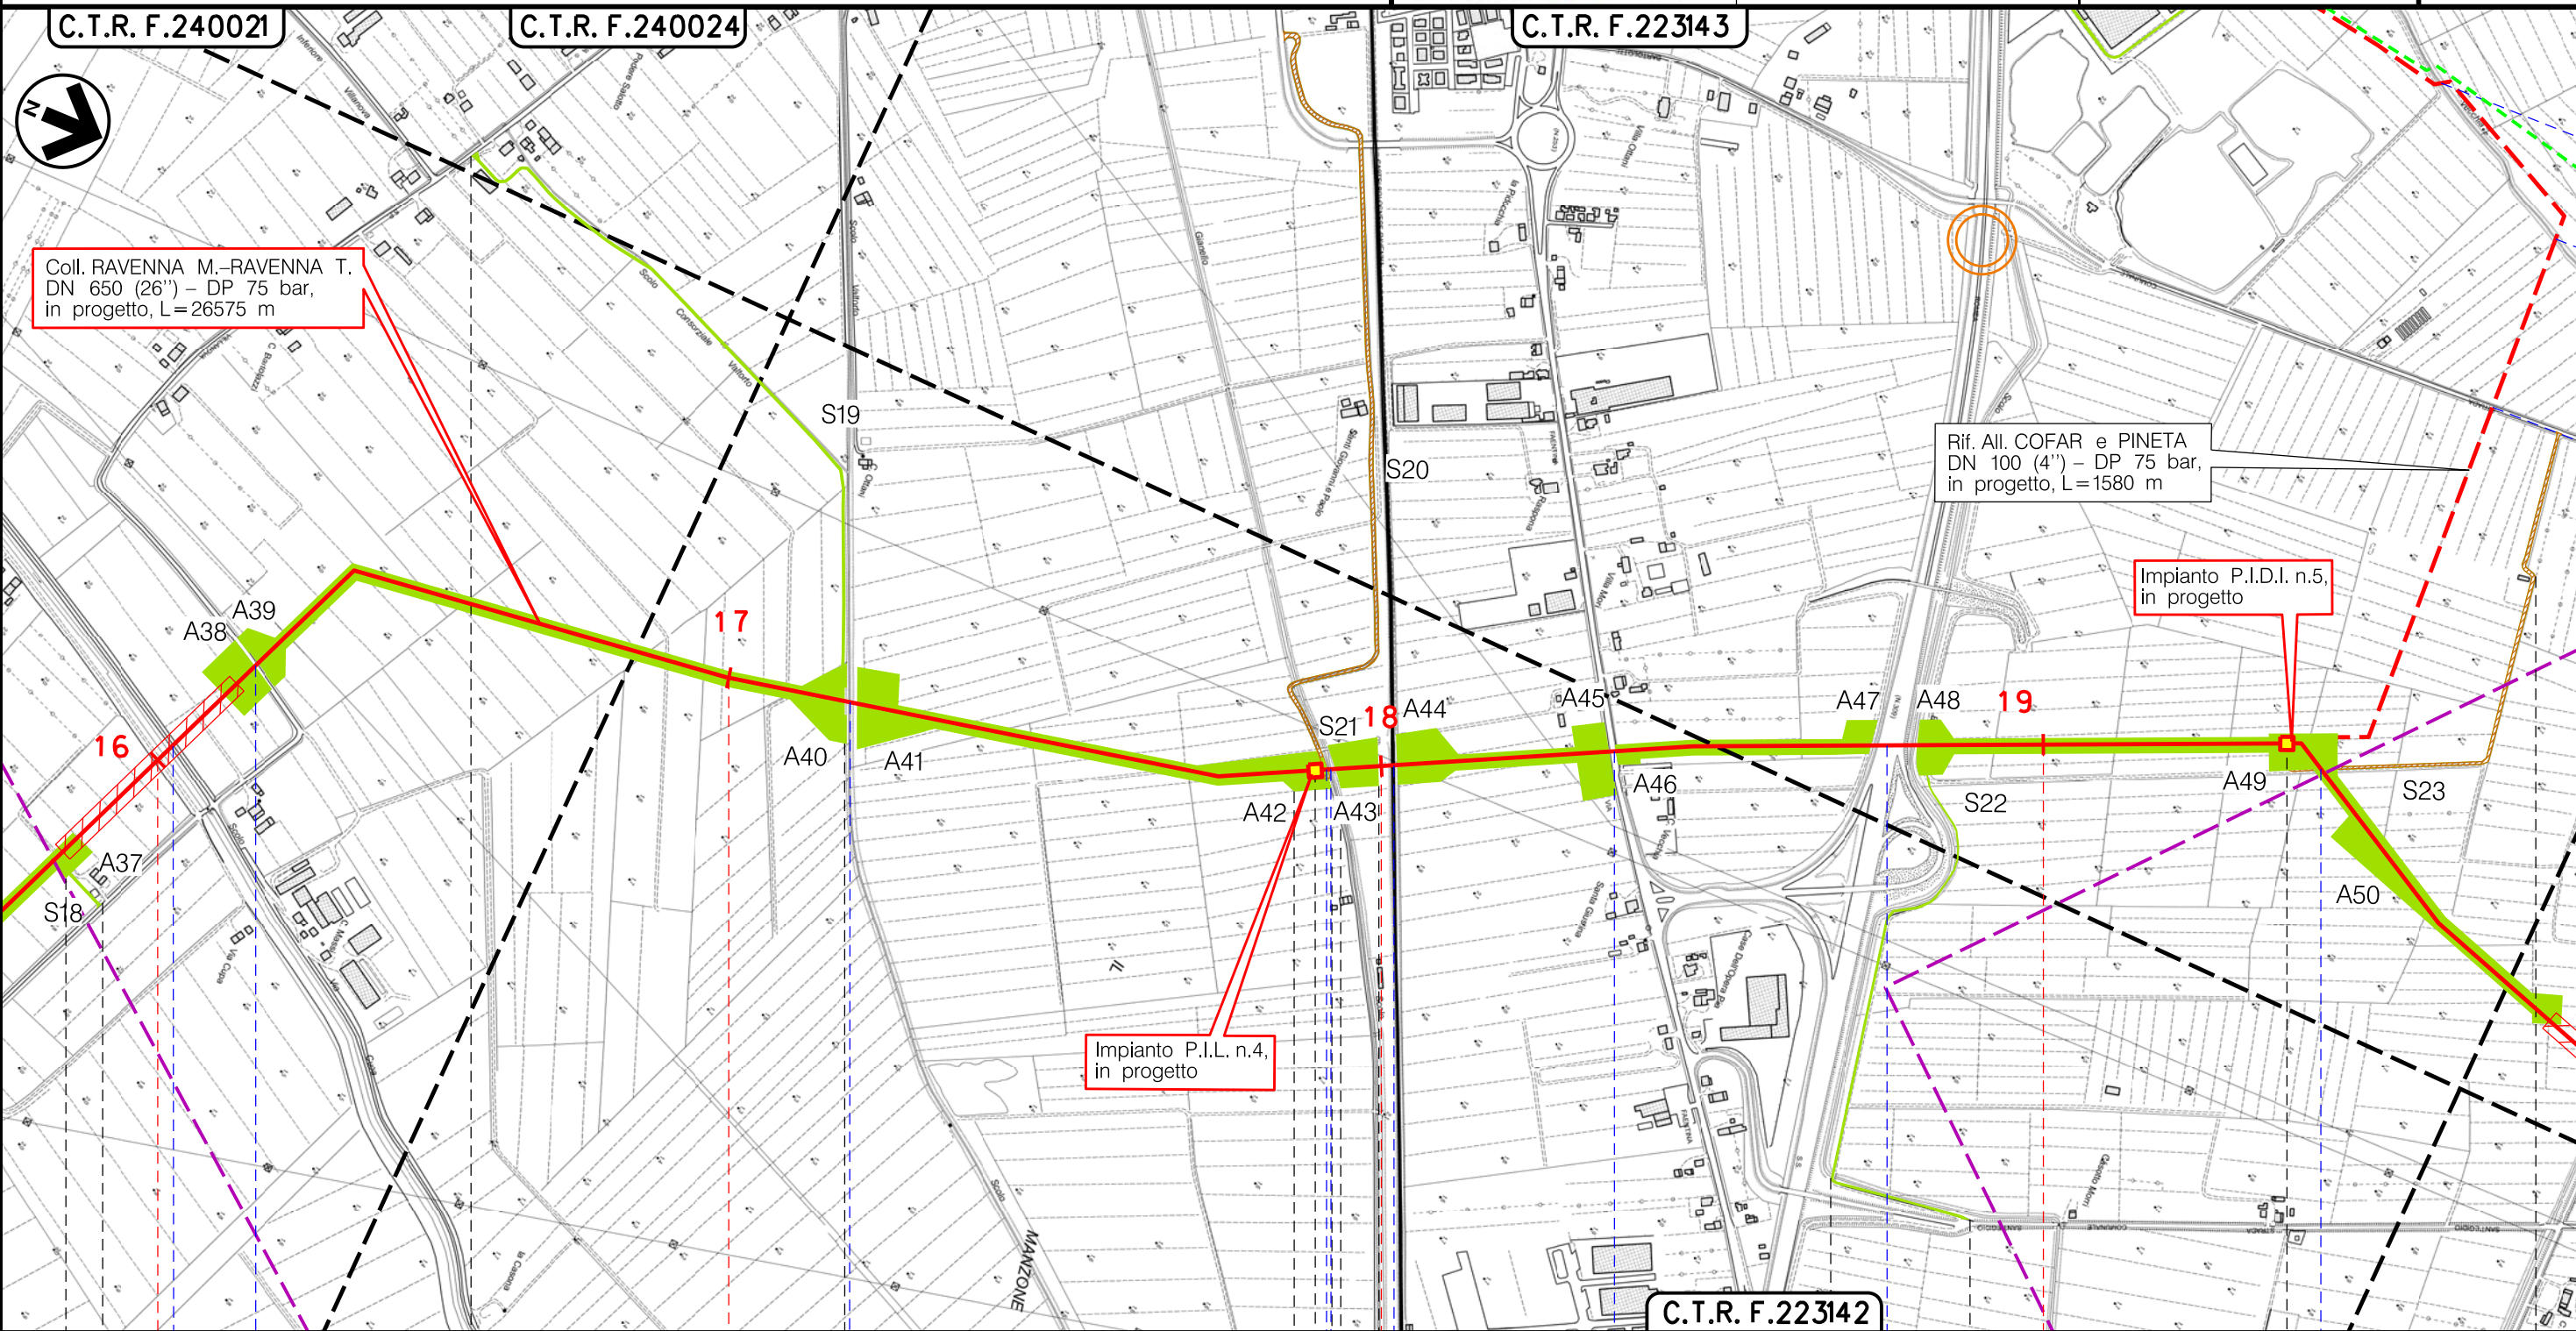

Il presente disegno è di proprietà aziendale - La Società tutela i propri diritti a termine di legge.

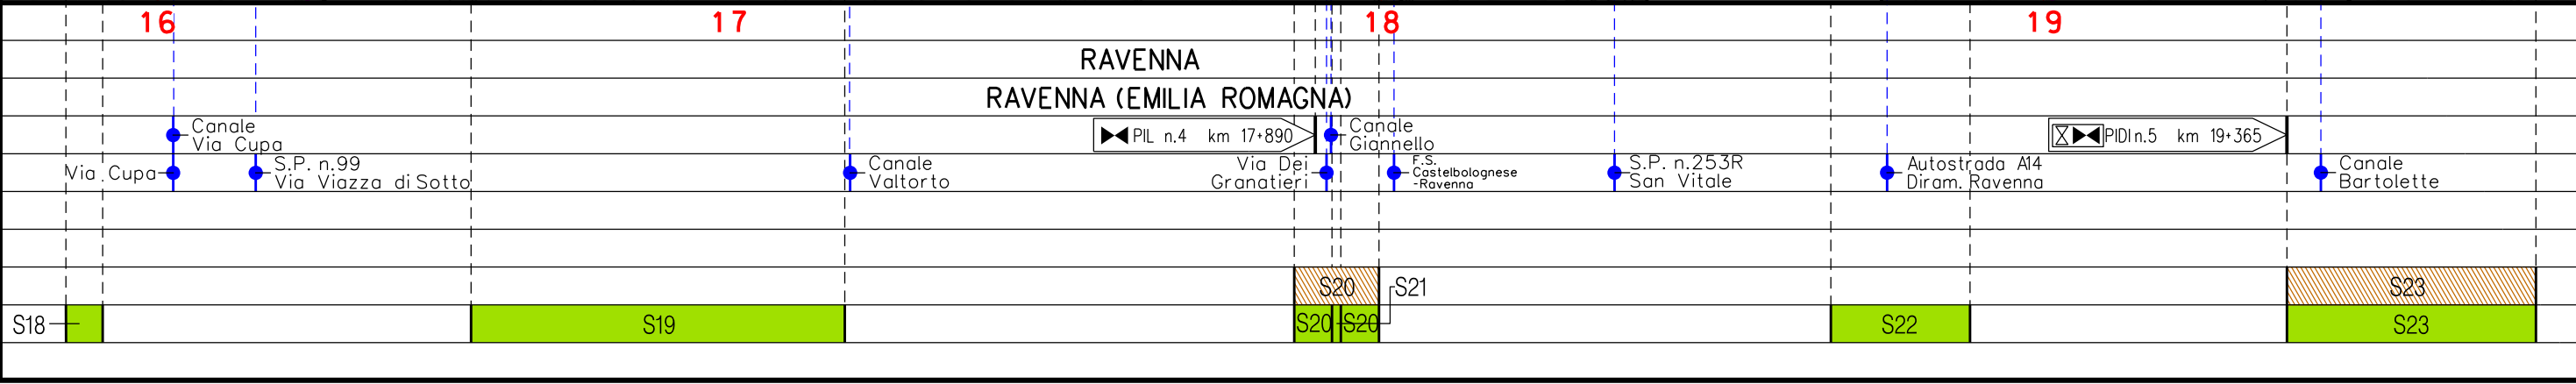


Metanodotto:

Coll. RAVENNA Mare-RAVENNA Terra  
DN 650 (26") - DP 75 bar

0	06/07/18	EMISSIONE	MARIONNI	URBINELLI	LUMINARI	Foglio
INDICE	DATA	REVISIONI	ELABORATO	VERIFICATO	APPROVATO	7
Proprietario		Progettista		Dis. PG-AS-001		di 9
snam		COMIS		Comm.NR/17135		Scala
						1:10000

TRACCIATO DI PROGETTO CON AREE DI LAVORO E STRADE DI ACCESSO

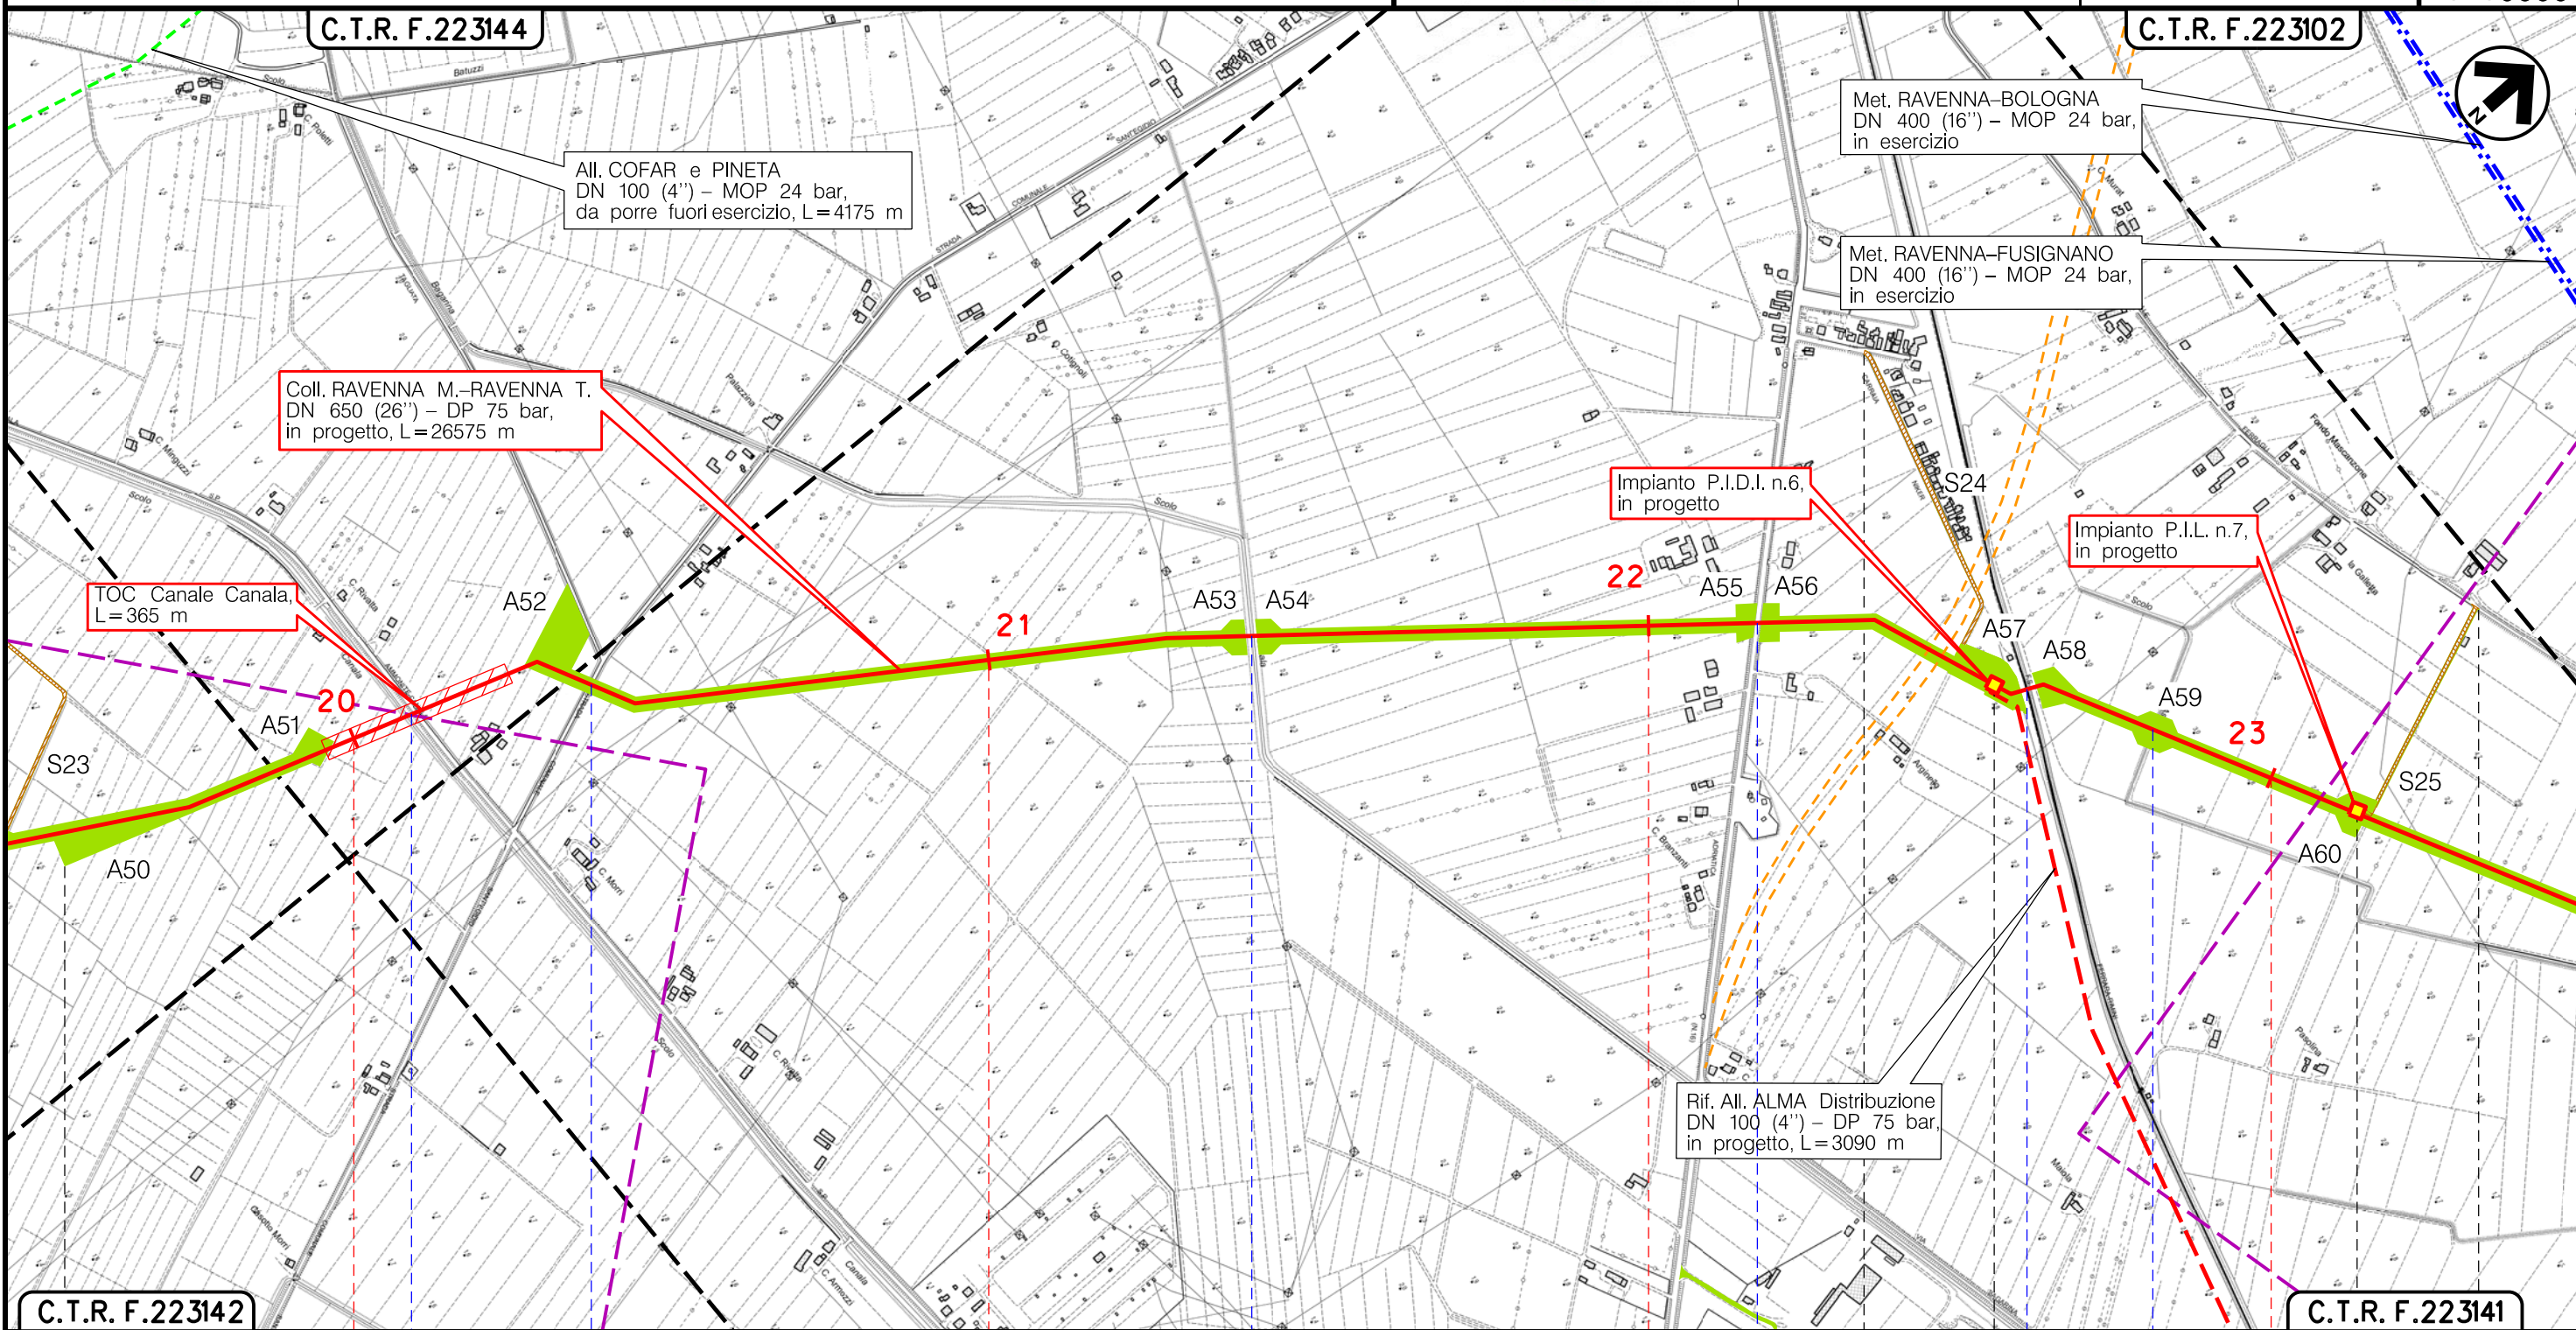

Il presente disegno è di proprietà aziendale - La Società tutela i propri diritti a termine di legge.


RAVENNA RAVENNA (EMILIA ROMAGNA)						
Canale Canala	S.P. n.97 (Via Canala)	Via Sant'Egidio	Canale Bagarina	S.S. Adriatica n.16	F.S. Ferrara-Rimini	Canale Asino
S23					S24	S25
S23					S24	S25

Metanodotto:

Coll. RAVENNA Mare-RAVENNA Terra  
DN 650 (26") - DP 75 bar


0	06/07/18	EMISSIONE	MARIONI	URBINELLI	LUMINARI	Foglio
INDICE	DATA	REVISIONI	ELABORATO	VERIFICATO	APPROVATO	8
Proprietario		Progettista		Dis.		di 9
snam		COMIS		PG-AS-001		Scala
				Comm.NR/17135		1:10000

TRACCIATO DI PROGETTO CON AREE DI LAVORO E STRADE DI ACCESSO

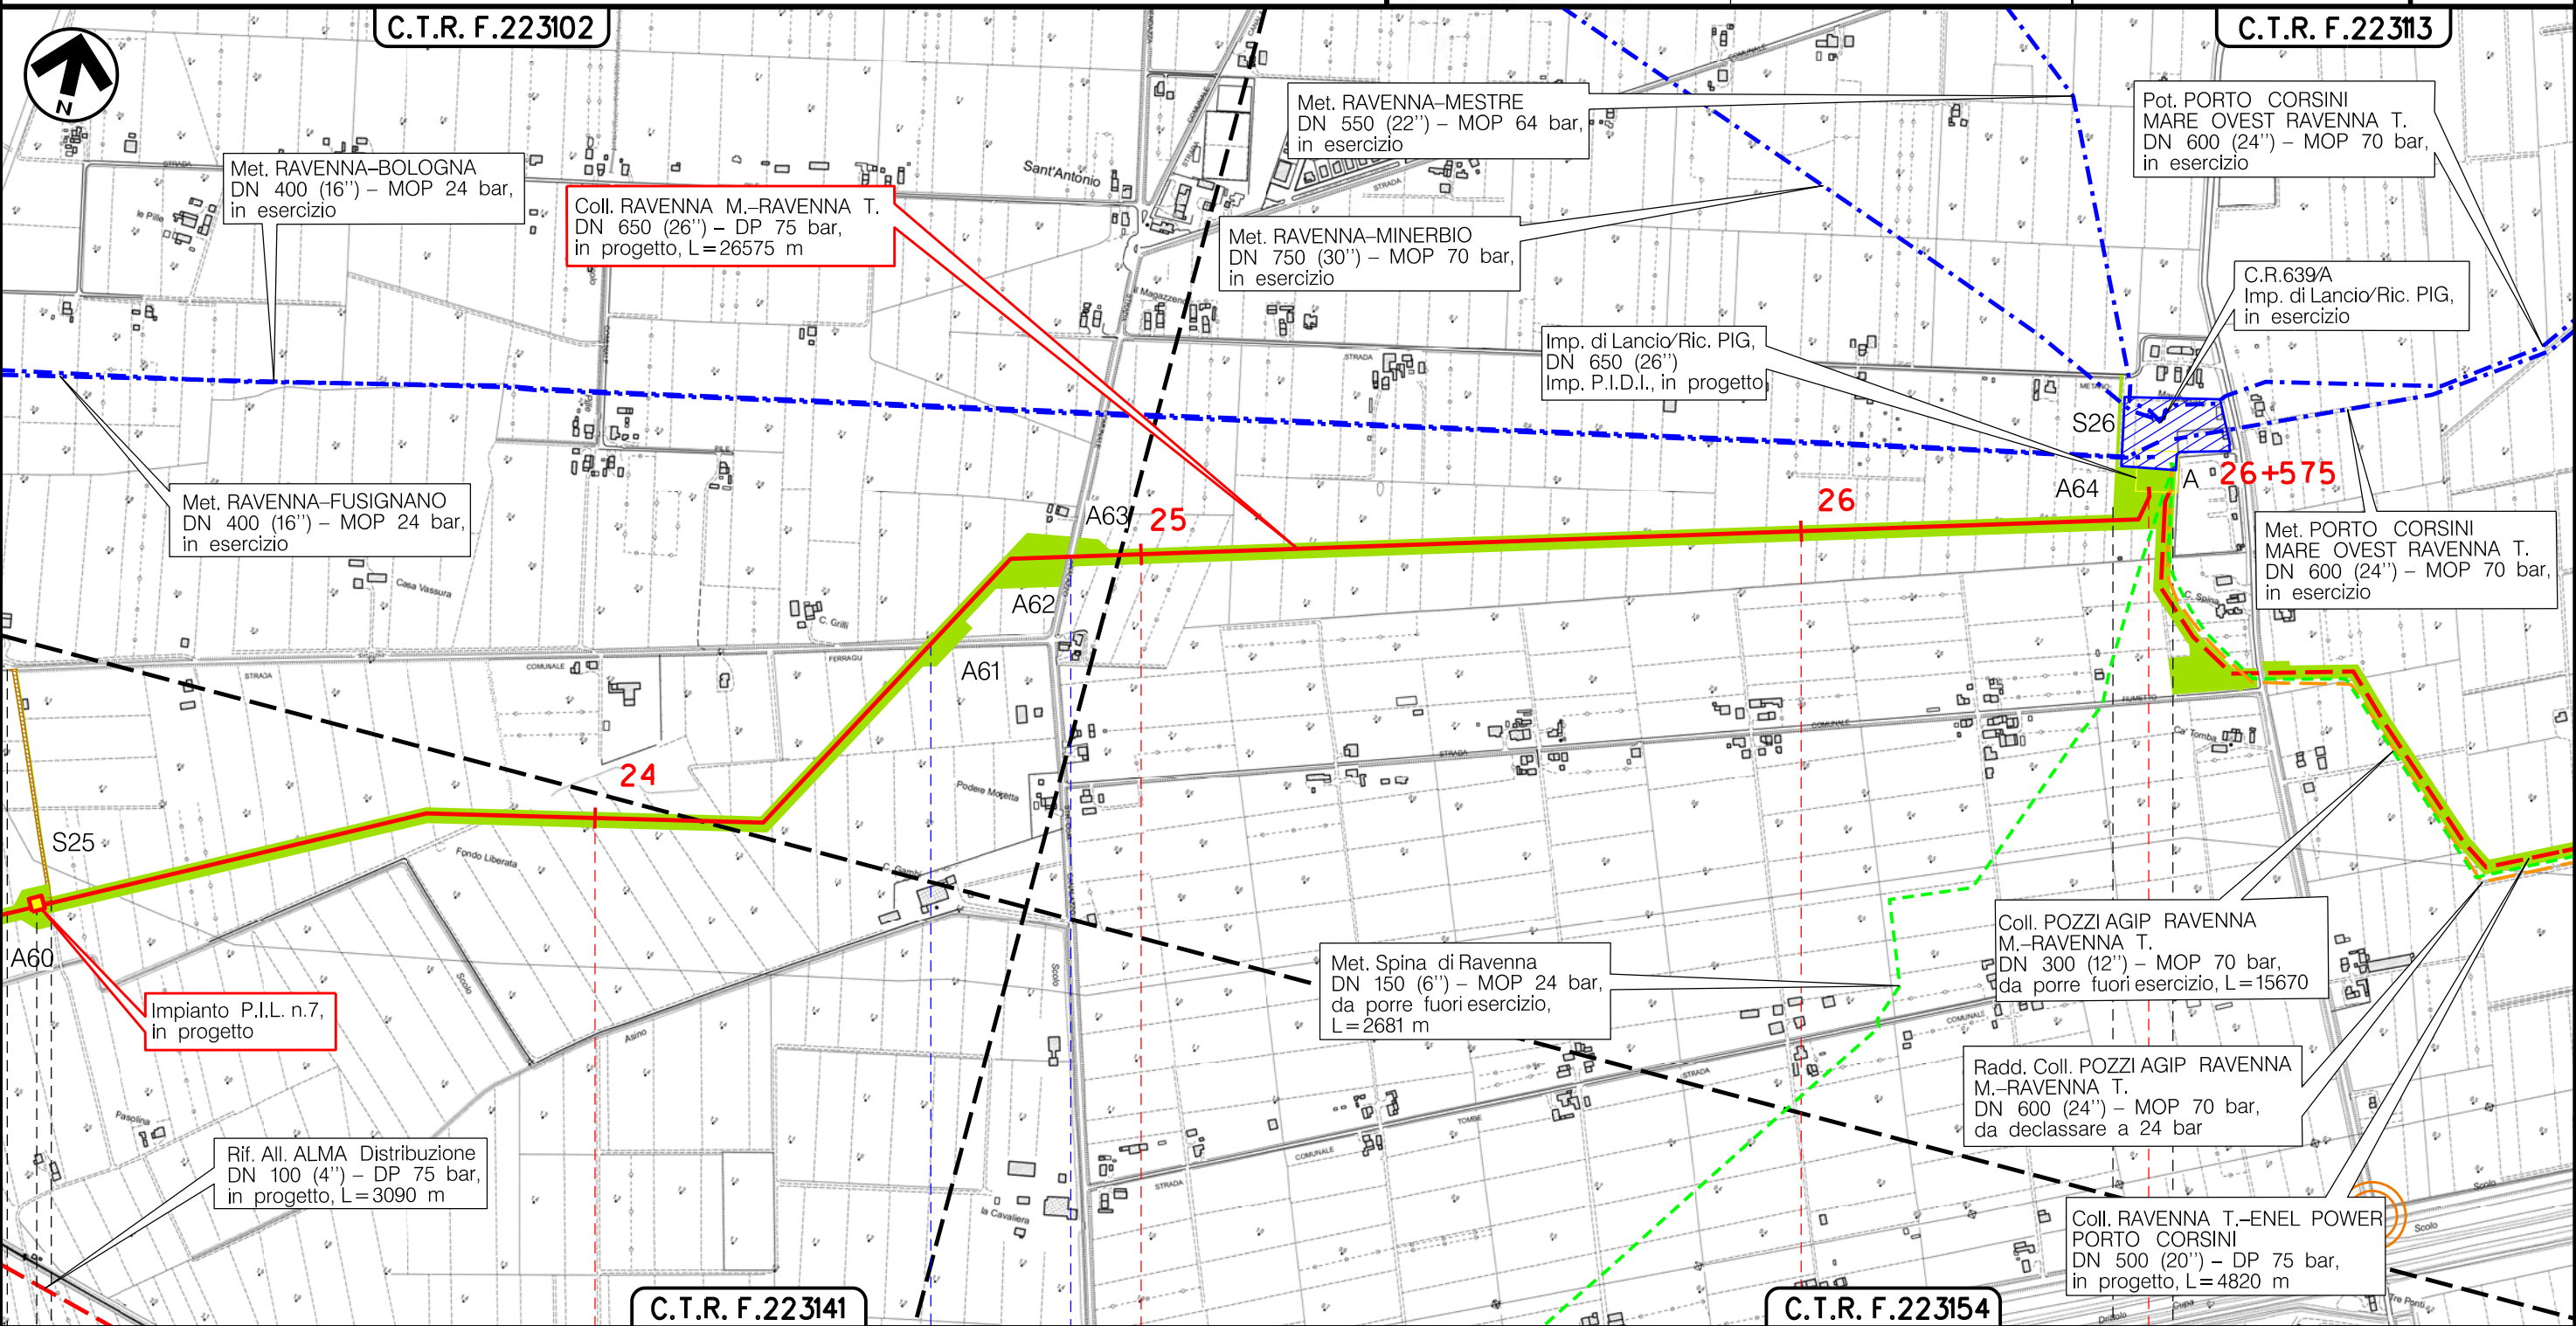

RAVENNA  
RAVENNA (EMILIA ROMAGNA)

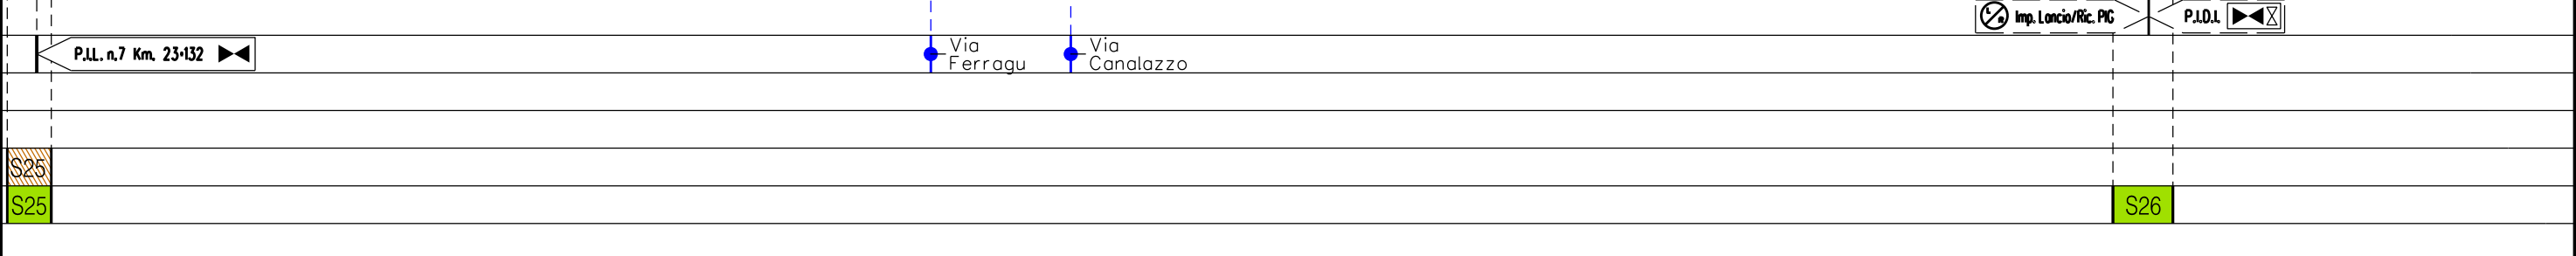

Il presente disegno è di proprietà aziendale - La Società tutela i propri diritti a termine di legge.





Metanodotto:








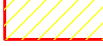










Coll. RAVENNA Mare–RAVENNA Terra  
DN 650 (26'') – DP 75 bar

0	06/07/18	EMISSIONE	MARIONNI	URBINELLI	LUMINARI
INDICE	DATA	R E V I S I O N I	ELABORATO	VERIFICATO	APPROVATO
Proprietario		Progettista		Dis. PG-AS-001	
				Comm. NR/17135	
					Foglio <b>9</b> di 9 Scala <b>1:10000</b>










TRACCIATO DI PROGETTO CON AREE DI LAVORO E STRADE DI ACCESSO

LEGENDA




SIMBOLOGIA CARTOGRAFICA

- |   |   |   |   |
|---|---|---|---|
|  | Metanodotto in progetto                           |   | Altre condotte di terzi                                   |
|  | Metanodotti in esercizio                          |   | Altri metanodotti in progetto                             |
|  | Metanodotti da porre fuori esercizio e recuperare |   | Gallerie, Tunnel, Mini-Microtunnel, Raise Boring e T.O.C. |
|  | Alternativa di tracciato                          |   | Impianti di linea in progetto                             |
|  | Aree impianti stacco-terminale in progetto        |   | Impianti di linea su rete in esercizio                    |
|  | Aree impianti stacco-terminale esistenti          |   | Impianti di linea da porre fuori esercizio e recuperare   |
|  | Piazzola di stoccaggio tubazioni                  |   | Depositi temporanei                                       |
|  | Strada di accesso all'impianto                    |   | Strade di accesso provvisorio                             |
|  | Adeguamento strade esistenti                      |   | Limite sovrapposizione fogli                              |
|   |   |   | Integrazioni planimetriche di progetto                    |
|   |   |  | Integrazioni planimetriche esistenti                      |




SIMBOLOGIA MECCANICA

-  Punto di intercettazione di linea (P.I.L.)
-  Punto di intercettazione di derivazione importante (P.I.D.I.)
-  Punto di intercettazione di derivazione semplice con stacco da P.I.L. (P.I.D.S.)
-  Punto di intercettazione e derivazione semplice con stacco da Linea (P.I.D.S.)
-  Punto di intercettazione con discaggio di allacciamento (P.I.D.A.)
-  Punto predisposto per il discaggio di allacciamento (P.P.D.A.)
-  Punto di sezionamento elettrico terminale (P.S.E.T.)
-  Stazione predisposta per lancio e ricevimento PIG
-  Impianto di riduzione/regolazione della pressione

SIMBOLOGIA TEMATICA

-  Aree di lavoro
-  Strade di accesso definitive
-  Strade di accesso provvisorie

Il presente disegno è di proprietà aziendale - La Società tutela i propri diritti a termine di legge.

Progressiva chilometrica	CHILOMETRO <b>N.</b>	
Comuni	COMUNE	
Province	PROVINCIA	
Impianti	 TIPO - N. - PROGR. km	 TIPO - N. - ESISTENTE
Attraversamenti	 TIPOLOGIA ATTRAVERSATA (SS n. **, ferrovia, ecc.)	
AREE DI LAVORO STRADE DI ACCESSO TEMPORANEE E DEFINITIVE		
		Strade di accesso definitive
		Strade provvisorie