

Il presente disegno e' di proprieta' aziendale - La Societa' tutelera' i propri diritti a termine di legge.



COROGRAFIA Scala 1:200.000



1	06/07/18	AGGIORNAMENTO	FAMULARI	URBINELLI	LUMINARI						
0	15/12/17	EMISSIONE	FAMULARI	URBINELLI	LUMINARI						
INDICE	DATA	REVISIONI	ELABORATO	VERIFICATO	APPROVATO						
 			Dis. PG-SAF-004								
Metanodotto:			Fg. 1 di 3								
SPINA DI RAVENNA DN 150 (6")/200 (8") - MOP 24 /12 bar OPERE CONNESSE DA PORRE FUORI ESERCIZIO			Comm. NR/08283								
			INDICE <table border="1" style="display: inline-table; vertical-align: middle;"> <tr><td>0</td><td>1</td><td></td><td></td><td></td><td></td></tr> </table>			0	1				
0	1										
			Scala 1:10000								
SCHEDE ATTRAVERSAMENTI FLUVIALI			Sostituisce il								
			Sostituito dal								

Provincia: Ravenna Comune: Ravenna Località: Progressiva (km): 0+740	Proprietario 	METANODOTTO: ALL. PETROALMA DN 100 (4"), MOP 12 bar DA PORRE FUORI ESERCIZIO	DISEGNO PG-SAF-004 Foglio 2 di 3 REVISIONE 0 COMMESSA NR/08283	Scheda 1
	Progettista 	ATTRAVERSAMENTI CORSI D'ACQUA Fiume Montone		

FOTOGRAFIA




STATO DEI LUOGHI ED INDICAZIONI DI PROGETTO

Alla progressiva chilometrica 0+740, il metanodotto sottopassa il Fiume Montone

Nel tratto di attraversamento, il canale risulta avere una larghezza di circa 40 m ed uno spazio interarginale di circa 60 m. Il materiale di fondo alveo è costituito prevalentemente da sabbia.


Nella fase operativa di dismissione della condotta in esercizio, si prevede di intasare il tratto di tubazione che attraversa il canale con malta cementizia. Non sono previste opere di difesa idraulica e/o interventi di ripristino vegetazionale

SEZIONE SCHEMATICA DELL'ATTRAVERSAMENTO

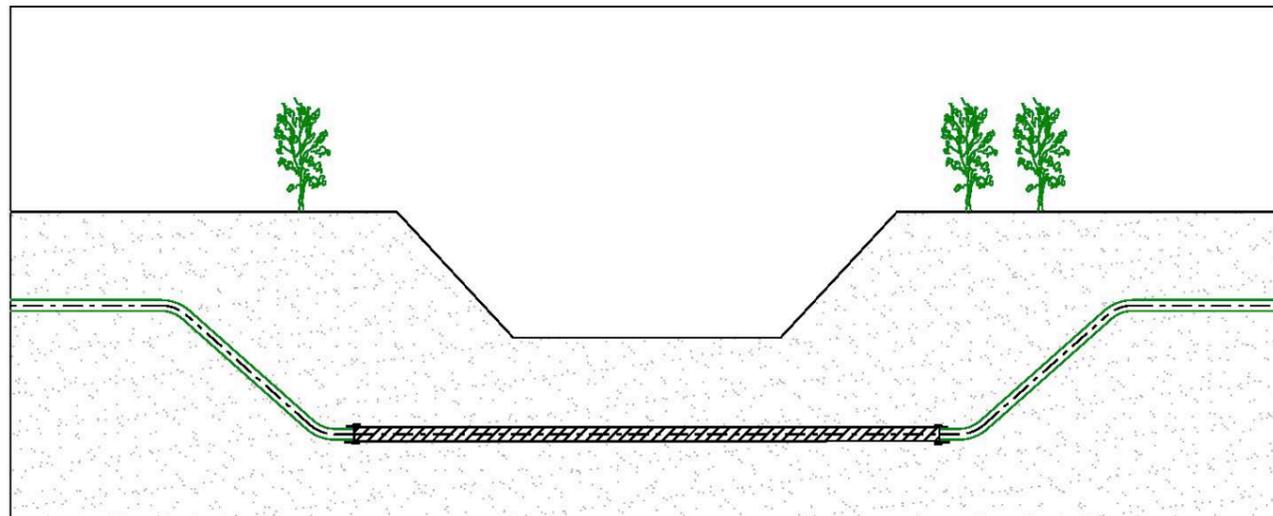


DISMISSIONE ATTRAVERSAMENTO CON INTASAMENTO DELLA CONDOTTA ESISTENTE

STRALCIO PLANIMETRICO SCALA 1:10000

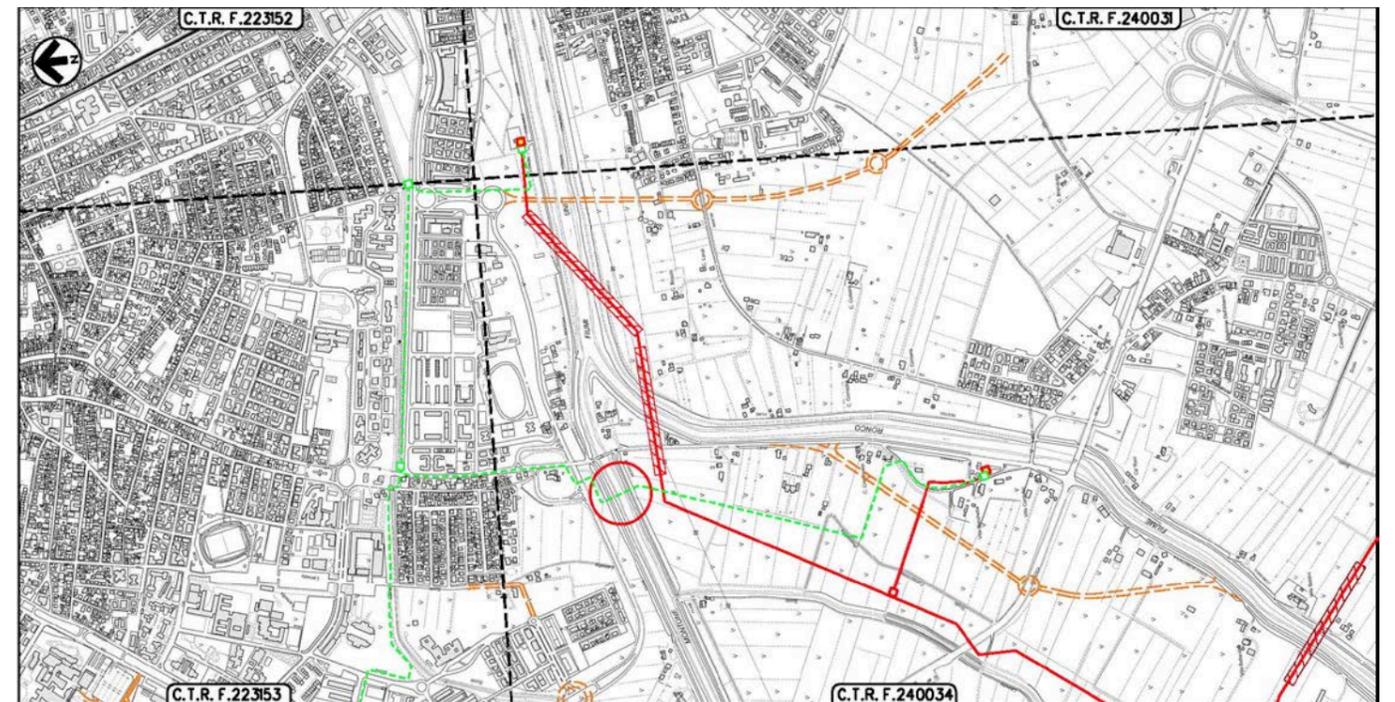


Provincia: Ravenna Comune: Ravenna Località: Progressiva (km): 0+740	Proprietario 	METANODOTTO: ALL. PETROALMA DN 100 (4"), MOP 12 bar DA PORRE FUORI ESERCIZIO ATTRAVERSAMENTI CORSI D'ACQUA Fiume Montone	DISEGNO PG-SAF-004 Foglio 3 di 3 REVISIONE 0 COMMESSA NR/08283	Scheda 1A
	Progettista 			


Strumenti di tutela e pianificazione nazionali (incluso DLgs n. 42/2004)

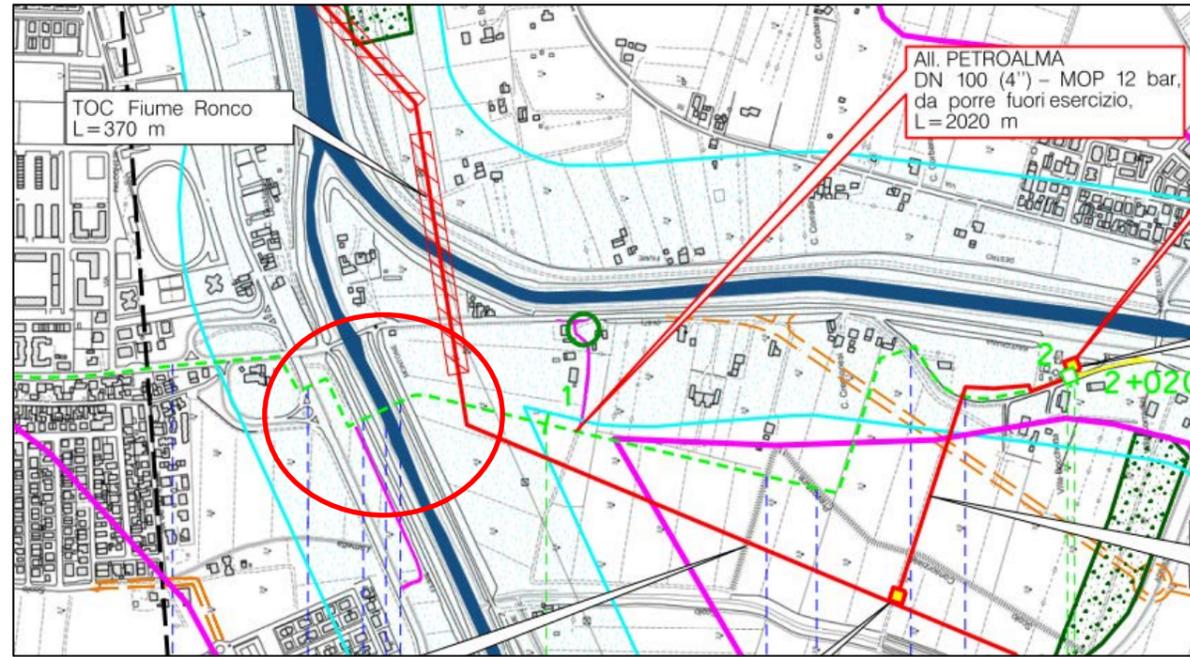

Ortofoto con Area di Occupazione Lavori (AOL)

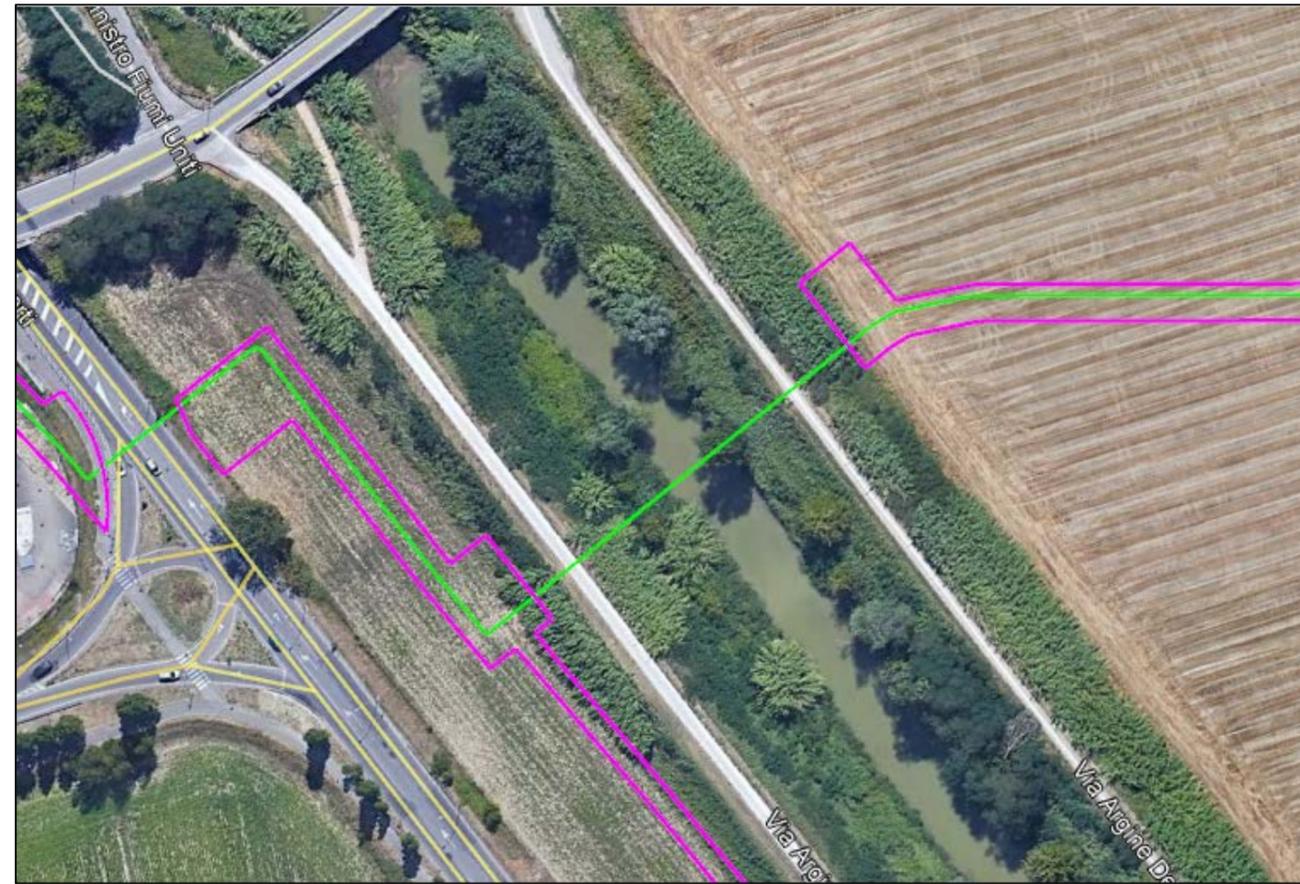

Uso del Suolo

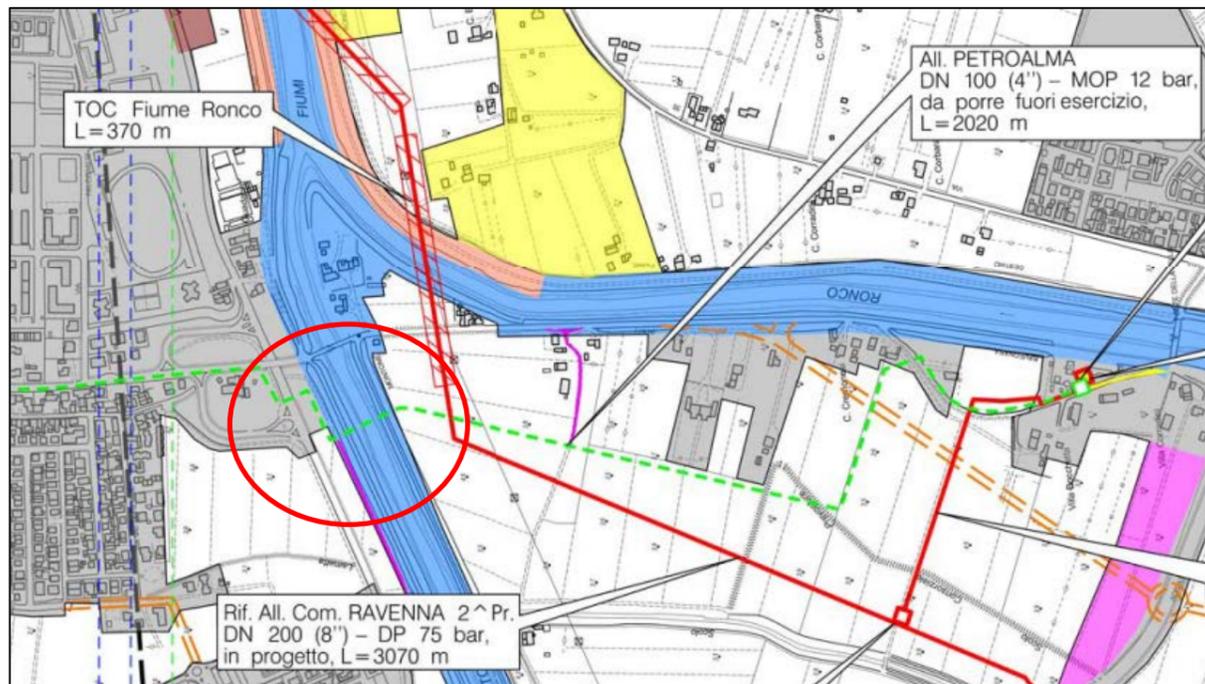

LEGENDA

Strumenti di tutela e pianificazione nazionali (incluso DLgs n. 42/2004)

DLgs 42/2004

-  Art. 142-lett.c-Fiume o corso d'acqua e relative sponde o piedi degli argini (fascia di 150 metri ciascuna)
-  Art. 142-lett.f-Parchi e riserve Regionali - Parco Regionale Delta del Po
-  Art. 142-lett.g-Territori coperti da foreste e da boschi
-  Art. 136-Aree e beni paesaggistici di notevole interesse pubblico

PAI

-  Art. 2 ter-Alveo
-  Art. 6-Aree di potenziale allagamento
-  Art. 10-Distanze di rispetto dai corpi idrici

Uso del Suolo

-  Urbanizzato, abitato, stradale
-  Acque interne
-  Seminati semplici irrigui
-  Argini
-  Colture permanenti e sistemi colturali complessi
-  Vegetazione arbustiva ed arborea in evoluzione