



DATI DI TRACCIAMENTO DEGLI ARCHI DEL
PARAMENTO DI VALLE DELLA STRUTTURA AD ARCO-GRAVITA'
SCALA 1:200

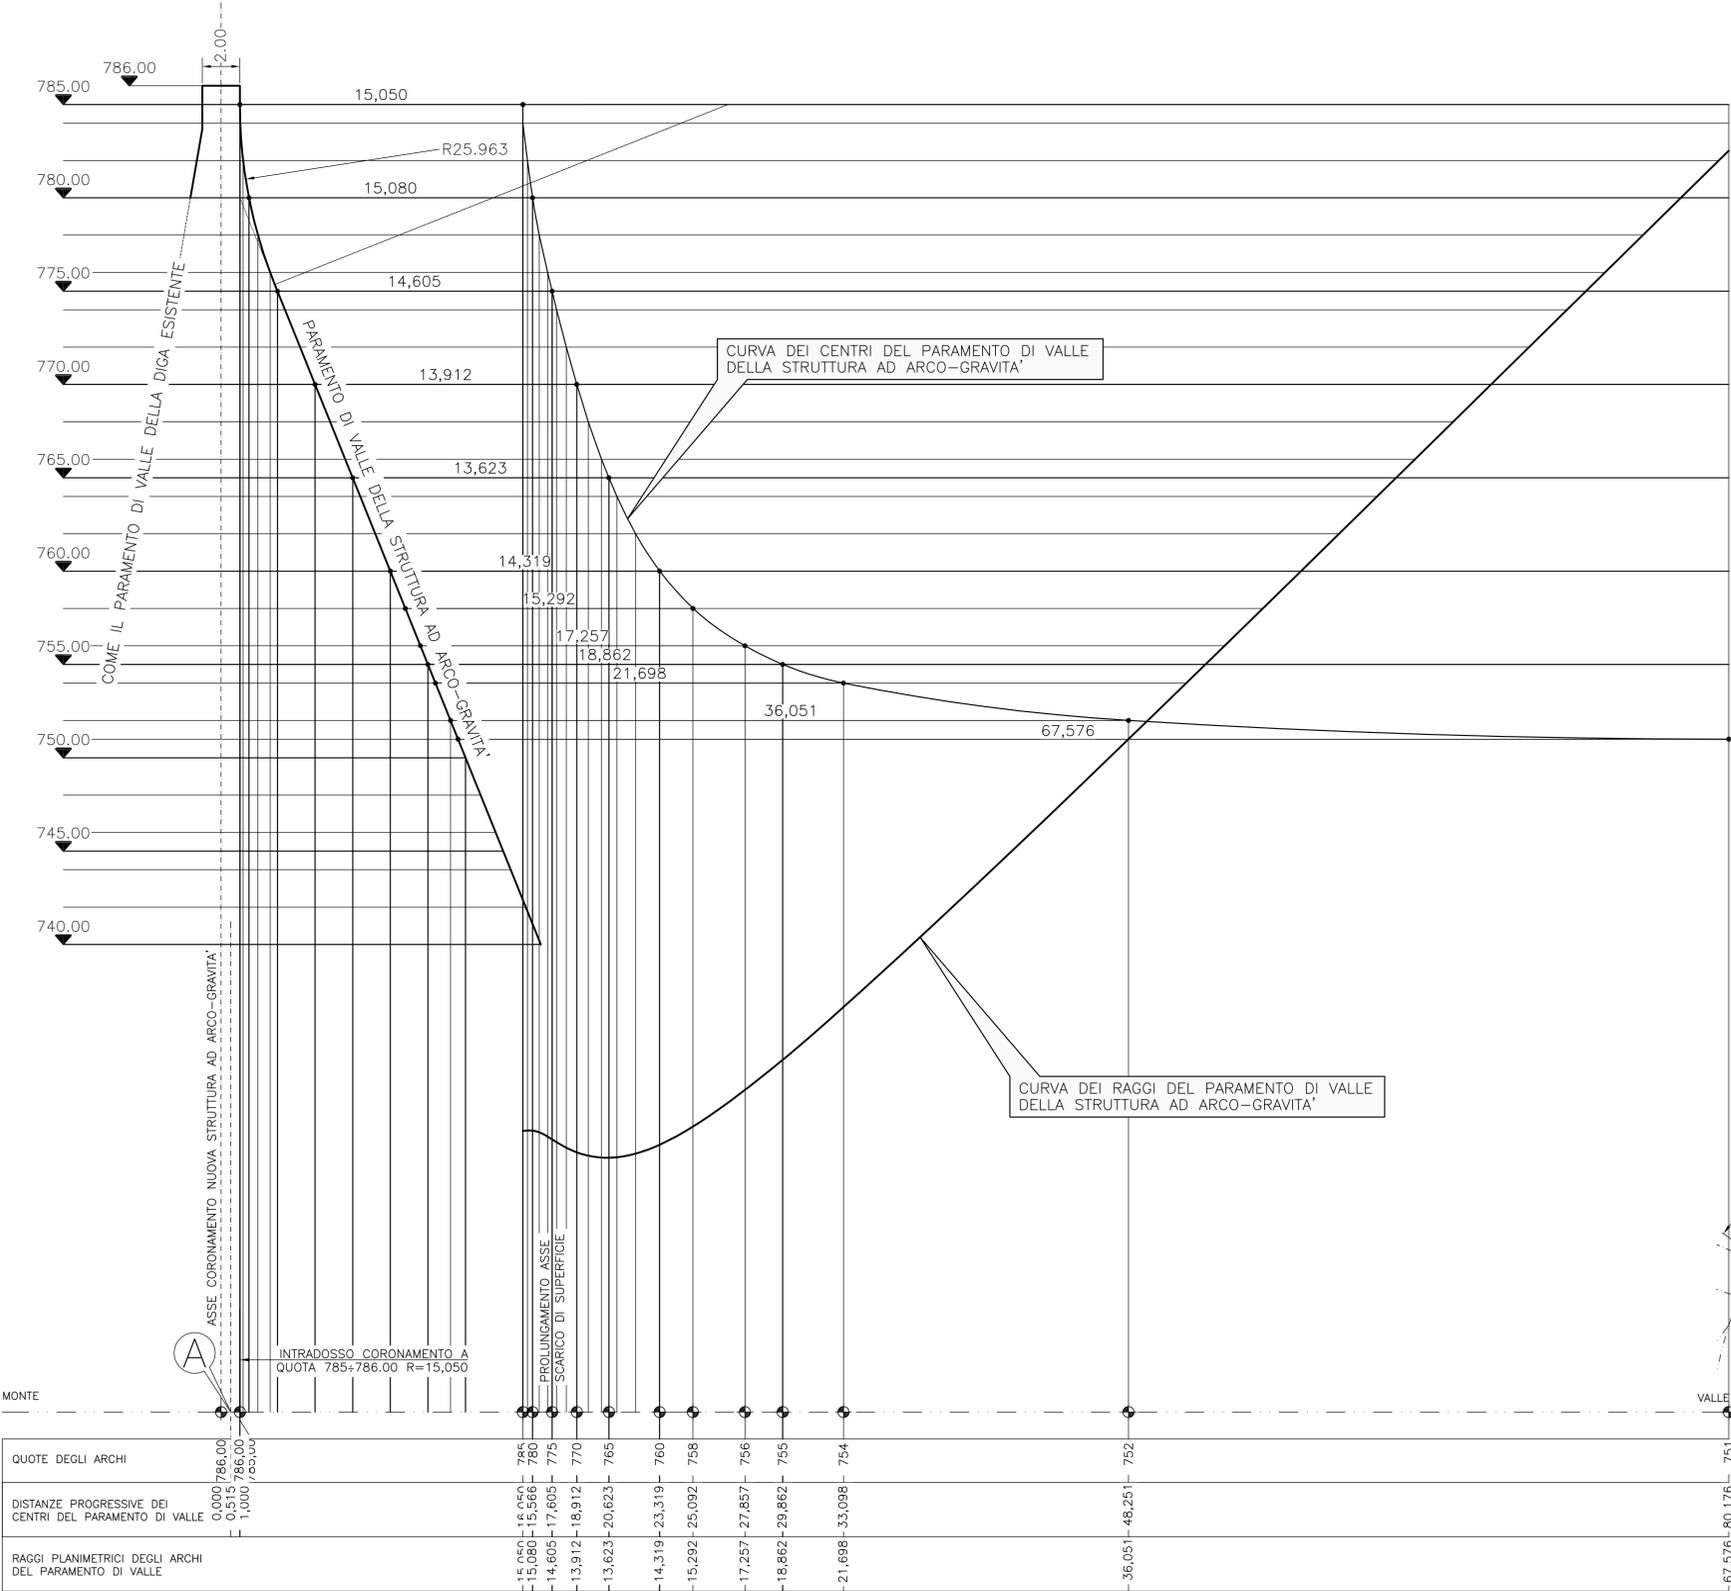


N.B.:
IL PARAMENTO DI MONTE DELLA STRUTTURA AD ARCO-GRAVITA'
COINCIDE CON IL PARAMENTO DI VALLE DELLA DIGA ESISTENTE

TRACCIAMENTO PLANIMETRICO
SCALA 1:500

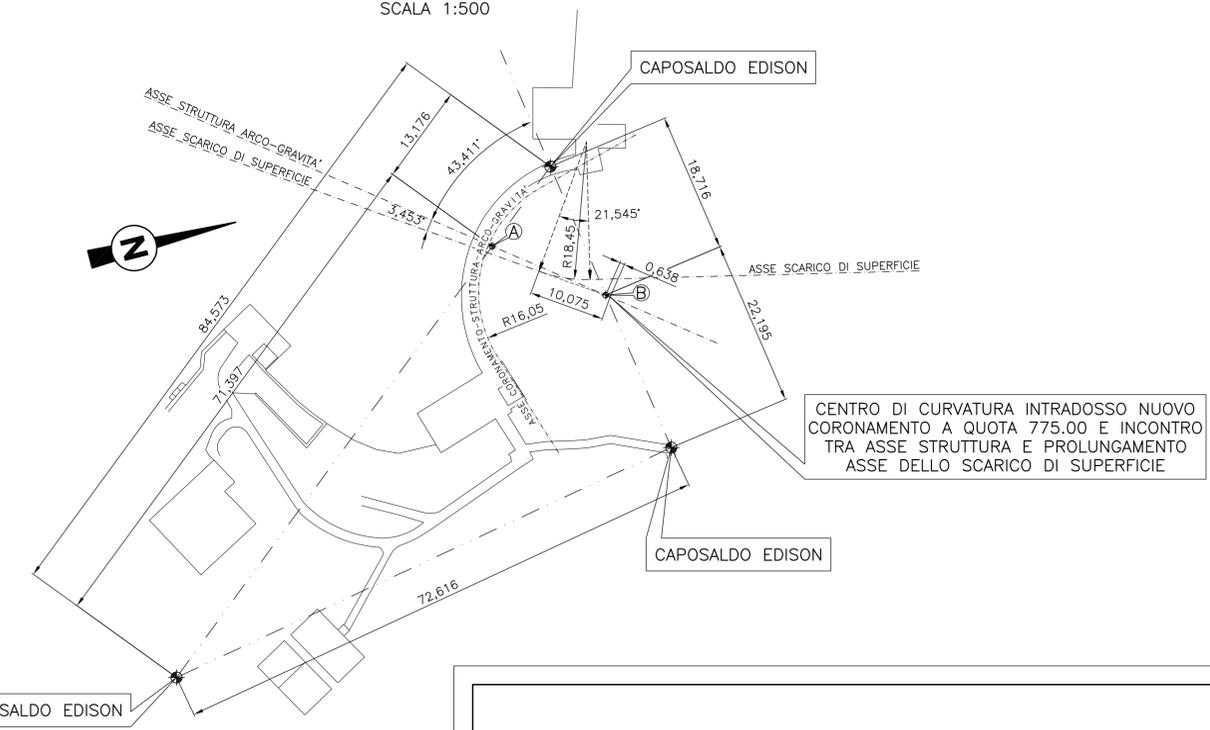

DETTAGLIO TRACCIAMENTO PLANIMETRICO
SCALA 1:100

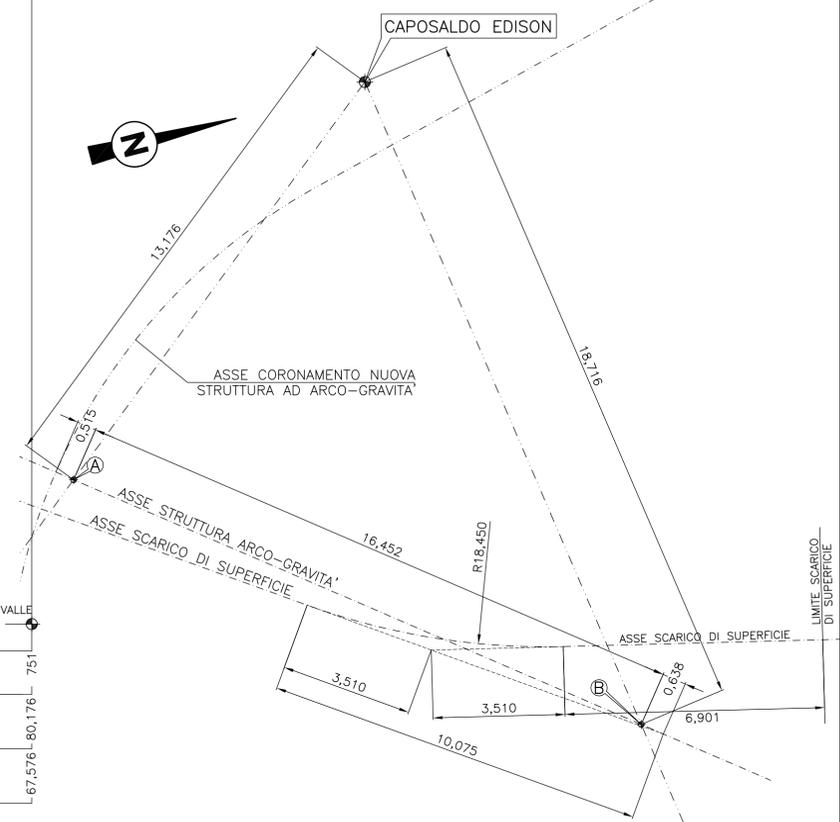

ALL. B.3.02

DIGA DI CEPPO MORELLI

PROGETTO DI ADEGUAMENTO

PROGETTO ESECUTIVO

STRUTTURA AD ARCO-GRAVITA'
DATI DI TRACCIAMENTO
TAV. 1 di 3
SCALE VARIE



C. Barbieri

Ing. Claudio Marcello S.r.l.

MILANO, SETTEMBRE 2017