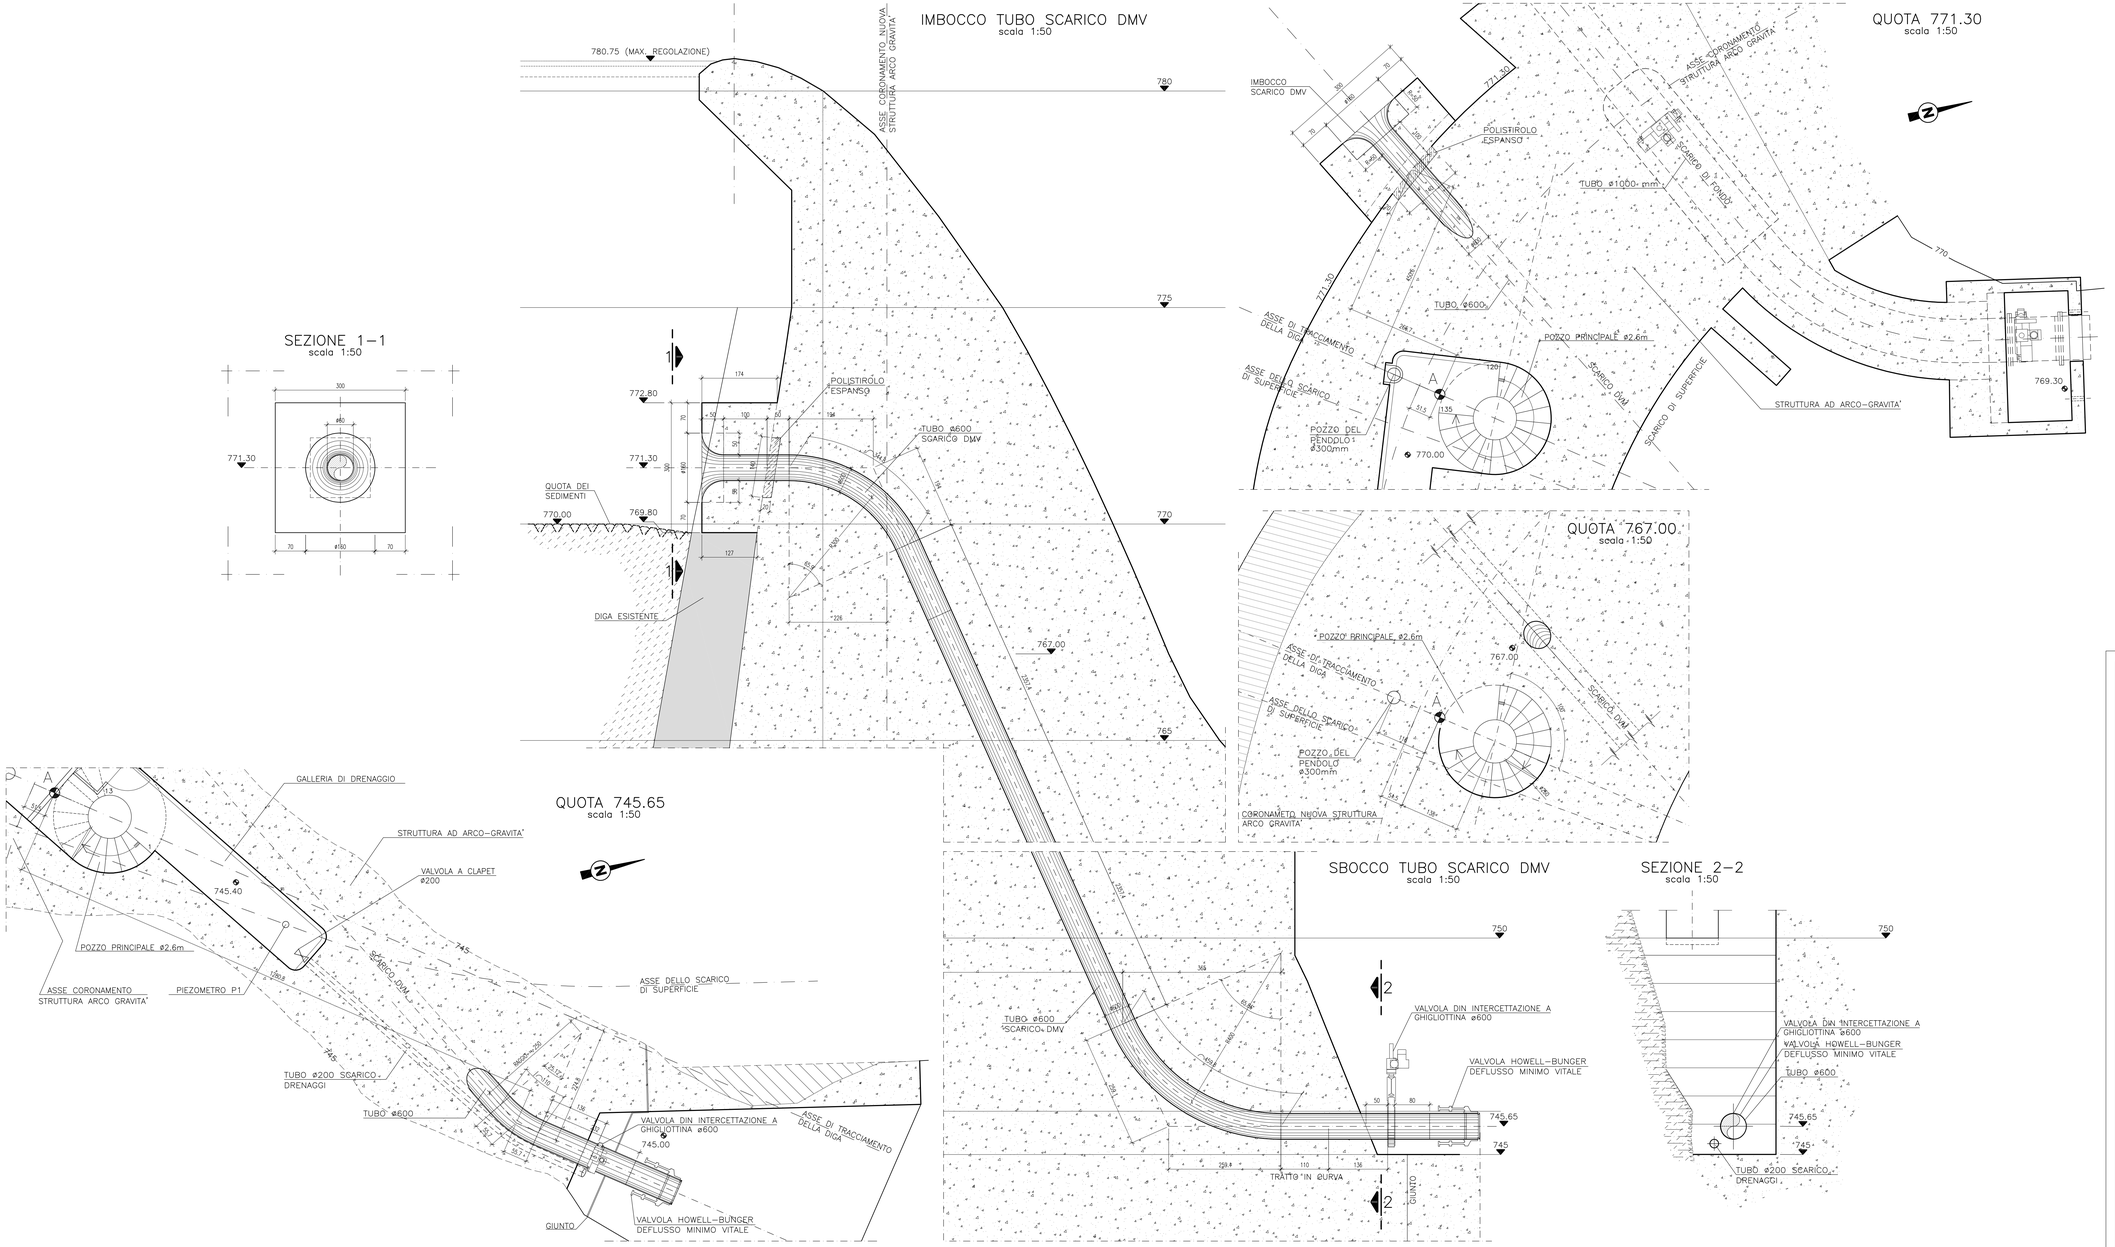

CALCESTRUZZI										
	Classe di esposizione ambientale	Classe di resistenza minima [N/mm2]	Rck	Classe di consistenza	Rapporto a/c max	Contenuto minimo di cemento [Kg/m3]	Diametro massimo aggregati [mm]	Copriferro minimo [mm]	Copriferro nominale [mm]	Copriferro tolleranza [mm]
MISCELA M	–	C(12/15)	15 MPa a 90 gg	S3	(*)	(*)	(*)	35	45	±10
MISCELA M*	–	C(16/20)	20 MPa a 90 gg	S4	(*)	(*)	(*)	35	45	±10
MISCELA S	XF1-XF3	C(32/40)	40 MPa a 28 gg	S4	0,50	340	30	35	45	±10
(*)	Vedasi mix design indicativi nel Capitolato Tecnico di Progetto									
BARRE DI ARMATURA:	Acciaio B450C ad aderenza migliorata conforme al D.M. 14/01/2008									

CARPENTERIE METALLICHE	
ACCIAIO PER CARPENTERIE METALLICHE	Acciaio S355JR – Zincato a caldo
GRIGLIATI	Acciaio S235JR – Zincato a caldo
BULLONI PER CARPENTERIE METALLICHE	Ad alta resistenza – Classe 8.8 – Zincati a caldo
UNIONI BULLONATE	Ad attrito

ALL. B.3.13

DIGA DI CEPPO MORELLI

PROGETTO DI ADEGUAMENTO

PROGETTO ESECUTIVO

STRUTTURA AD ARCO-GRAVITA'
SCARICO DEL DMV - PIANTE PROFILO E SEZIONI

SCALA 1:50

DOTT. ING. MARCELLO CARLO CLAUDIO Sez.A n. 1977 ed iscritto all'Albo dei Periti Industriali della Provincia di Milano al n. A 23037

Ing. Claudio Marcello S.r.l.

MILANO, SETTEMBRE 2017

CP-AD-PE-170313a-Rev.B